



**Общество с ограниченной ответственностью
«НАУЧНО-ИССЛЕДОВАТЕЛЬСКИЙ И ПРОЕКТНЫЙ
ИНСТИТУТ НЕФТИ И ГАЗА
УХТИНСКОГО ГОСУДАРСТВЕННОГО ТЕХНИЧЕСКОГО УНИВЕРСИТЕТА»
(ООО «НИПИ нефти и газа УГТУ»)**

**ПРОЕКТ ВНЕСЕНИЯ ИЗМЕНЕНИЙ В ДОКУМЕНТАЦИЮ ПО ПЛАНИРОВКЕ
ТЕРРИТОРИИ ПО ОБЪЕКТУ**

**ОБУСТРОЙСТВО КУСТА №103
СЕВЕРО-КОМАНДИРШОРСКОГО МЕСТОРОЖДЕНИЯ**

*утвержденную распоряжением Департамента строительства,
жилищно-коммунального хозяйства, энергетики и транспорта Ненецкого
автономного округа от 12.04.2023 г. № 236-р*

Книга 1.2 «Проект планировки территории»

87-03-НИПИ/2019-ППТ



Общество с ограниченной ответственностью
**«НАУЧНО-ИССЛЕДОВАТЕЛЬСКИЙ И ПРОЕКТНЫЙ
ИНСТИТУТ НЕФТИ И ГАЗА
УХТИНСКОГО ГОСУДАРСТВЕННОГО ТЕХНИЧЕСКОГО УНИВЕРСИТЕТА»**
(ООО «НИПИ нефти и газа УГТУ»)

Заказчик ООО «ЛУКОЙЛ-ПЕРМЬ»

**ПРОЕКТ ВНЕСЕНИЯ ИЗМЕНЕНИЙ В ДОКУМЕНТАЦИЮ ПО ПЛАНИРОВКЕ
ТЕРРИТОРИИ ПО ОБЪЕКТУ**

**ОБУСТРОЙСТВО КУСТА №103
СЕВЕРО-КОМАНДИРШОРСКОГО МЕСТОРОЖДЕНИЯ**

*утвержденную распоряжением Департамента строительства,
жилищно-коммунального хозяйства, энергетики и транспорта Ненецкого
автономного округа от 12.04.2023 г. № 236-р*

Книга 1.2 «Проект планировки территории»

87-03-НИПИ/2019-ППТ

Заместителя директора –
Главный инженер

О.С. Соболева

Главный инженер проекта

И.А. Логачев


Ив. № подл.	Подп. и дата	Взам. инв. №

СОДЕРЖАНИЕ

	Обозначение	Наименование	Страница
		Раздел 3 «Материалы по обоснованию проекта планировки территории. Графическая часть»	
1	87-03-НИПИ/2019-ППТ.Г2	Схема расположения элементов планировочной структуры	3
2	87-03-НИПИ/2019-ППТ.Г3	Схема использования территории в период подготовки проекта планировки территории	4
3	87-03-НИПИ/2019-ППТ.Г4	Схема границ зон с особыми условиями использования территорий, особо охраняемых природных территорий, лесничеств	9
4	87-03-НИПИ/2019-ППТ.Г5	Схема границ территорий, подверженных риску возникновения чрезвычайных ситуаций природного и техногенного характера	14
5	87-03-НИПИ/2019-ППТ.Г6	Схема конструктивных и планировочных решений	15
		Раздел 4 «Материалы по обоснованию проекта планировки территории. Текстовая часть»	
8	87-03-НИПИ/2019-ППТ.Т2	Пояснительная записка	21
		Приложение	

Согласовано						
Взам. инв. №						
Подп. и дата						
Инв. № подл.						


							87-03-НИПИ/2019-ППТ		
Изм.	Кол.уч.	Лист	№док.	Подпись	Дата				
Разработал	Е.С. Тюрина				16.11.25	Содержание	Стадия	Лист	Листов
ГИП	И.А. Логачев				16.11.25		П	2	
							ООО «НИПИ нефти и газа УГТУ»		

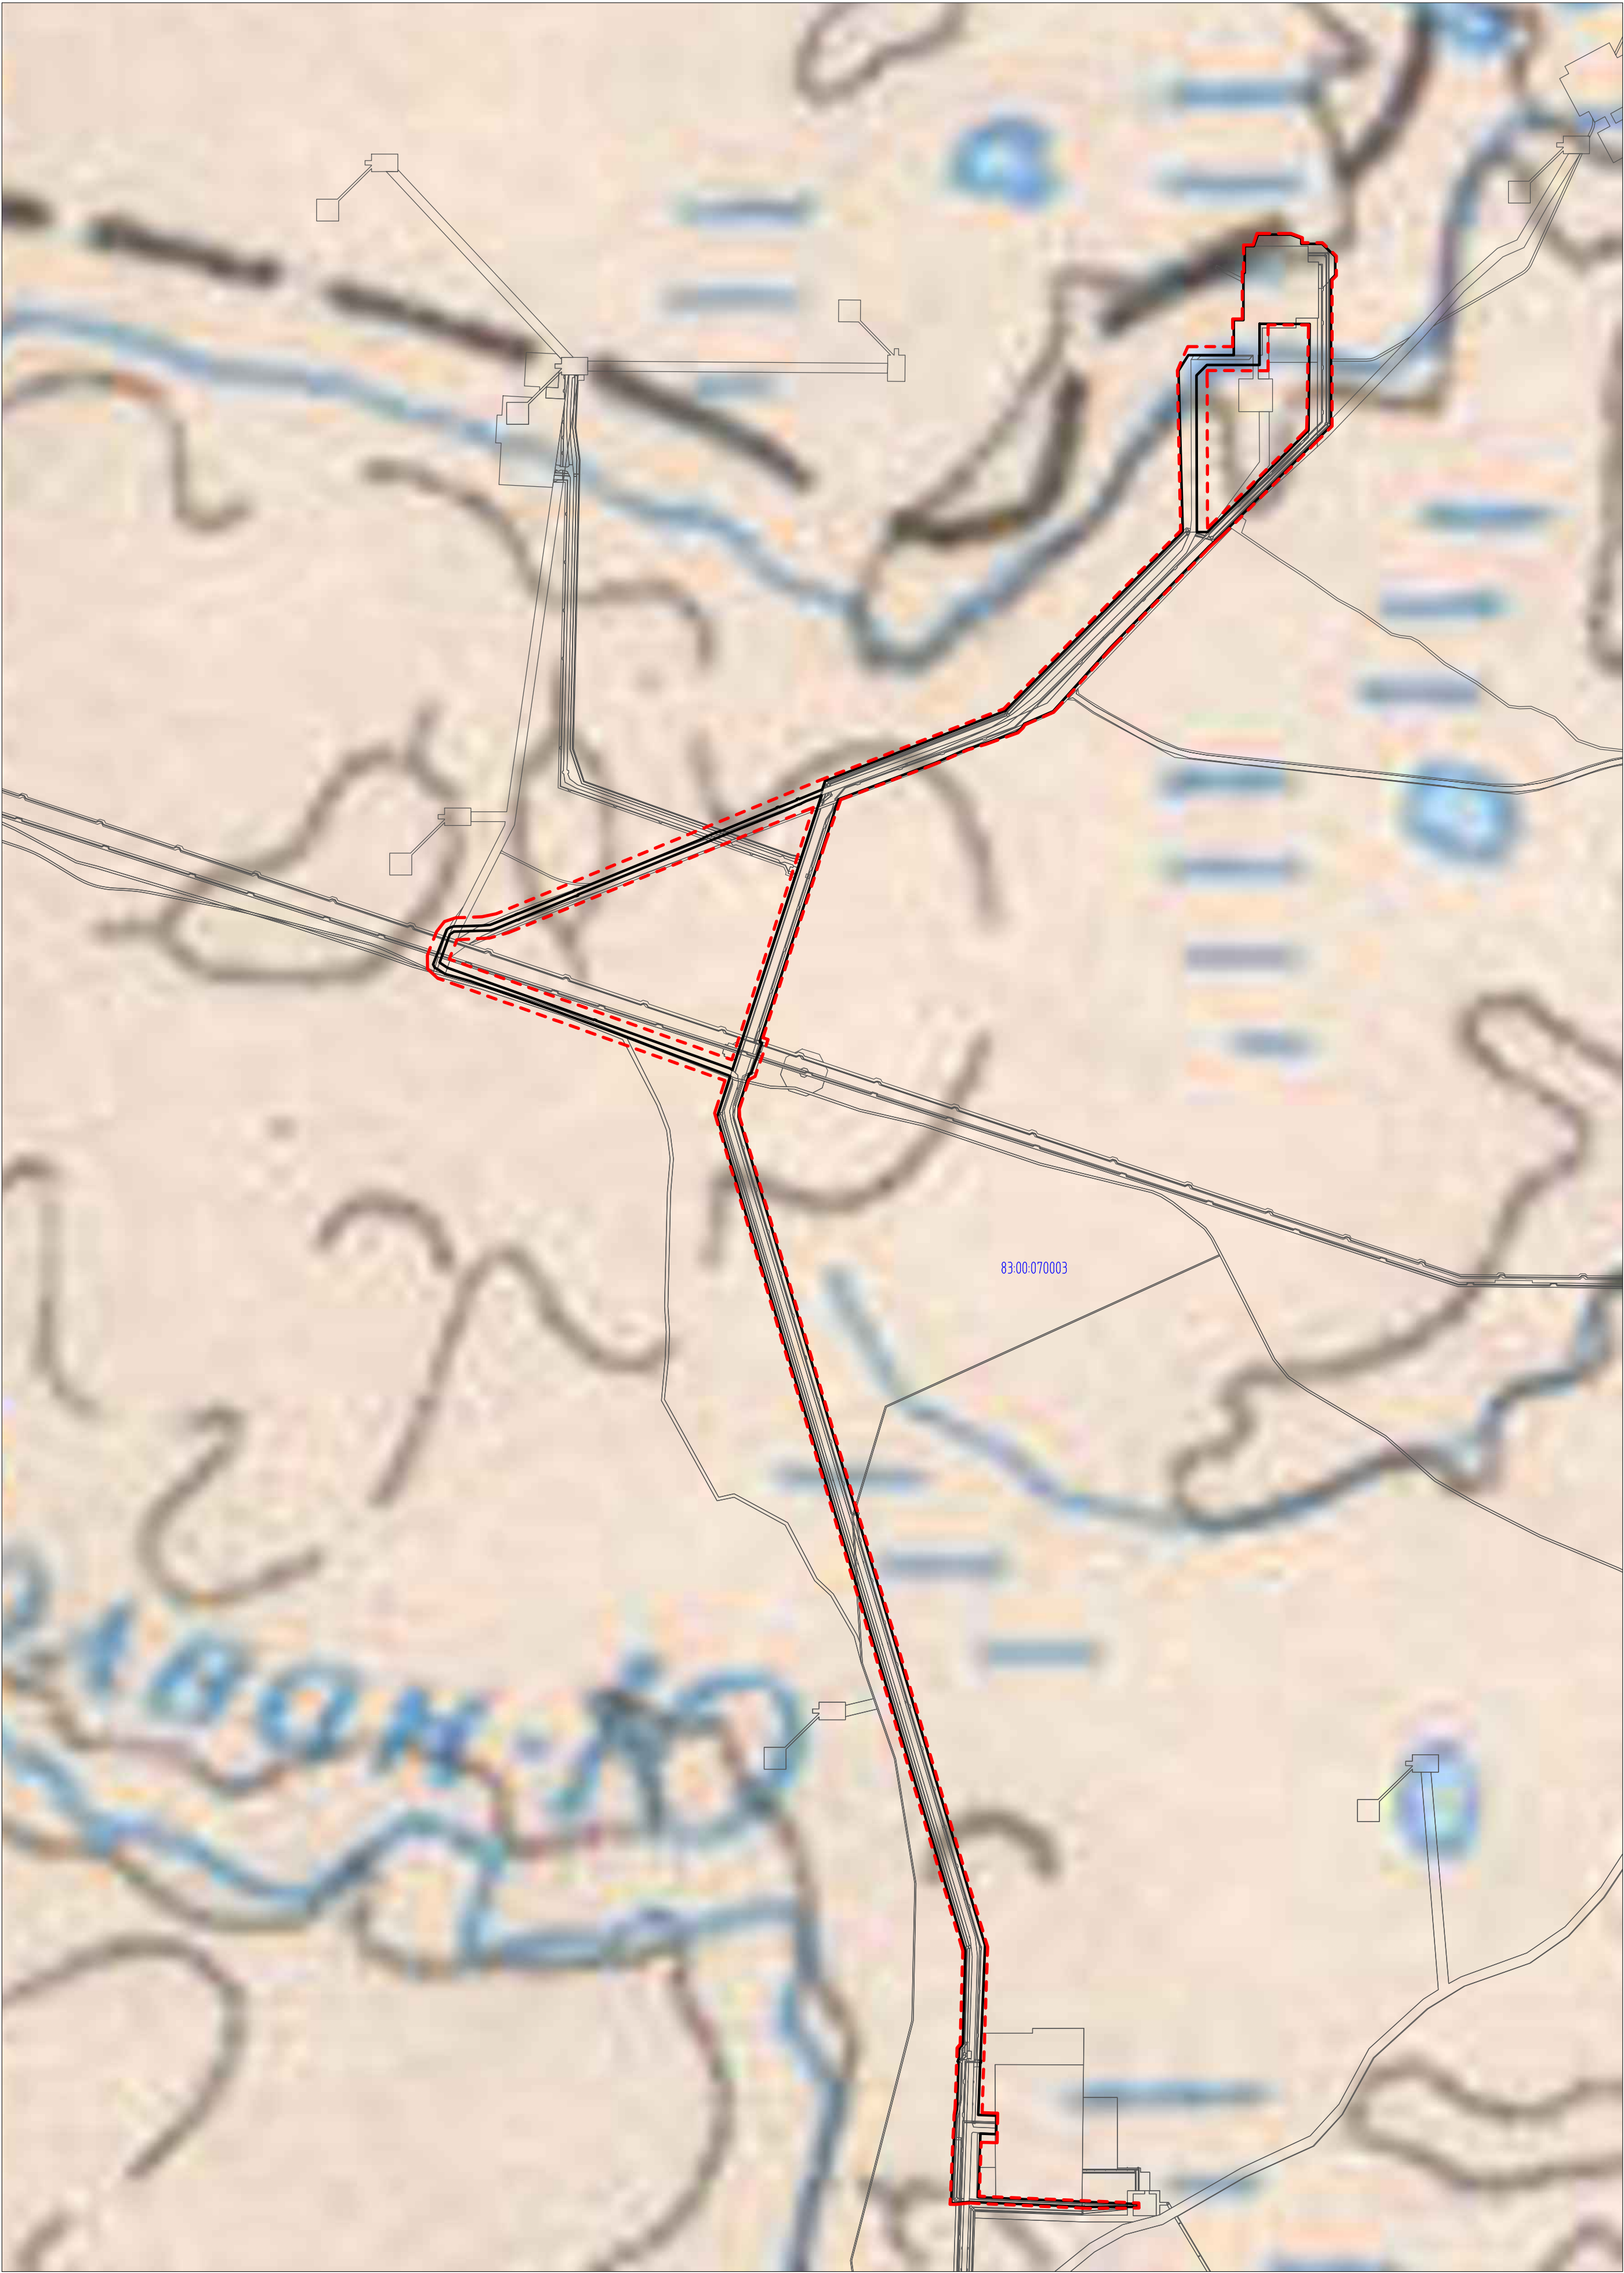

Условные обозначения:
- границы территории, в отношении которой осуществляется подготовка проекта планировки
- граница зон планируемого размещения линейного объекта
83:00:070003 - номер кадастрового квартала
- границы земельных участков по сведениям Единого государственного реестра недвижимости

Примечание:
1. Границы зон планируемого размещения линейных объектов, подлежащих реконструкции в связи с изменением их местоположения, не отображены ввиду отсутствия указанных объектов.

						87-03-НИПИ/2019-ППТ.Г2			
						Обустройство куста №103 Северо-Командиршорского месторождения			
Изм.	Кол.	Лист	Док.	Подпись	Дата	Раздел 3. Материалы по обоснованию проекта планировки территории. Графическая часть	Стадия	Лист	Листов
Разработал	Тирина				16.11.25		П	3	
ГИП	Лозачев				16.11.25	Схема расположения элементов планировочной структуры М 1:20000	ООО "НИПИ нефти и газа УГТУ"		


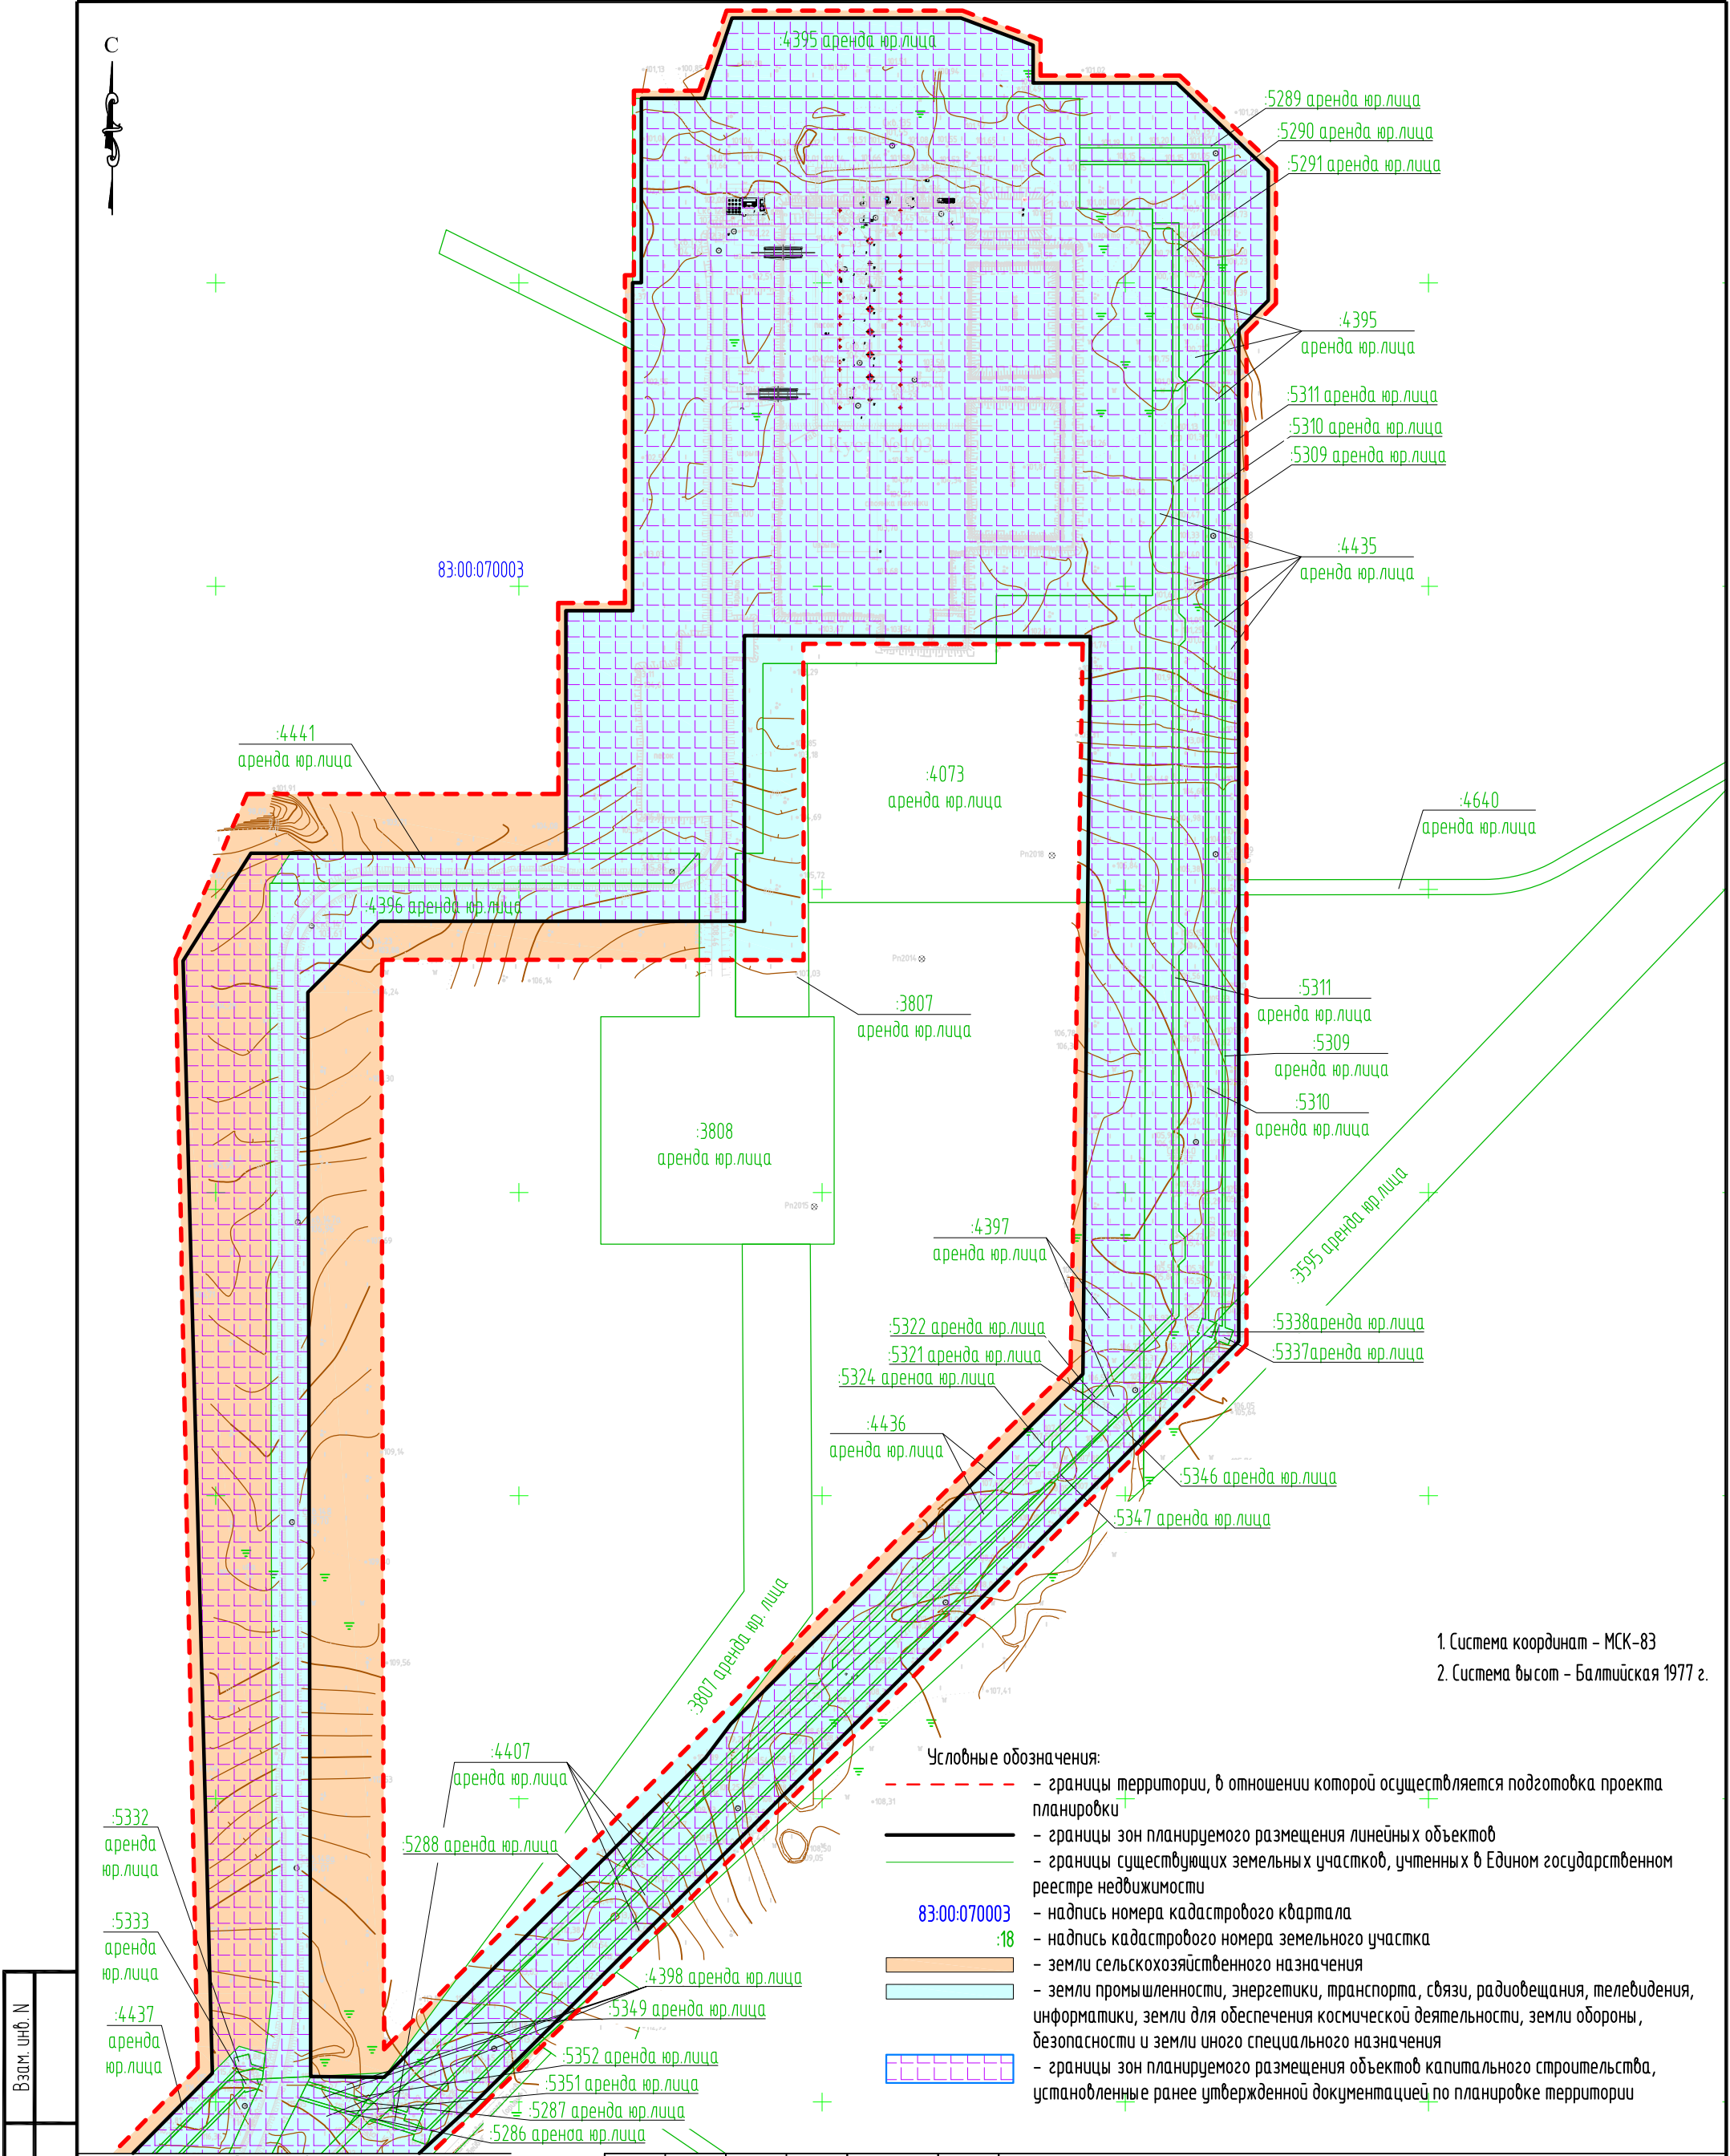


Взам. инв. N	
Подпись и дата	
Инв. N подл.	

Примечание:
1. Границы зон планируемого размещения линейных объектов, подлежащих реконструкции в связи с изменением их местоположения, не отображены ввиду отсутствия указанных объектов.
2. Необходимость изъятия земельных участков для государственных и муниципальных нужд отсутствует.
3. Контуры существующих объектов капитального строительства, подлежащих демонтажу не отображены ввиду отсутствия указанных объектов.
4. Существующие объекты кап.строительства не отображены ввиду отсутствия указанных объектов.

Изм.	Кол.	Лист	Док.	Подпись	Дата
Разработал	Тюрина				16.11.25
ГИП	Логачев				16.11.25

87-03-НИПИ/2019-ППТ.ГЗ			
Обустройство куста №103 Северо-Командиршорского месторождения			
Раздел 3. Материалы по обоснованию проекта планировки территории. Графическая часть	Стадия	Лист	Листов
	П	4	
Схема использования территории в период подготовки проекта планировки территории М 1:4000		ООО "НИПИ нефти и газа УГТУ"	

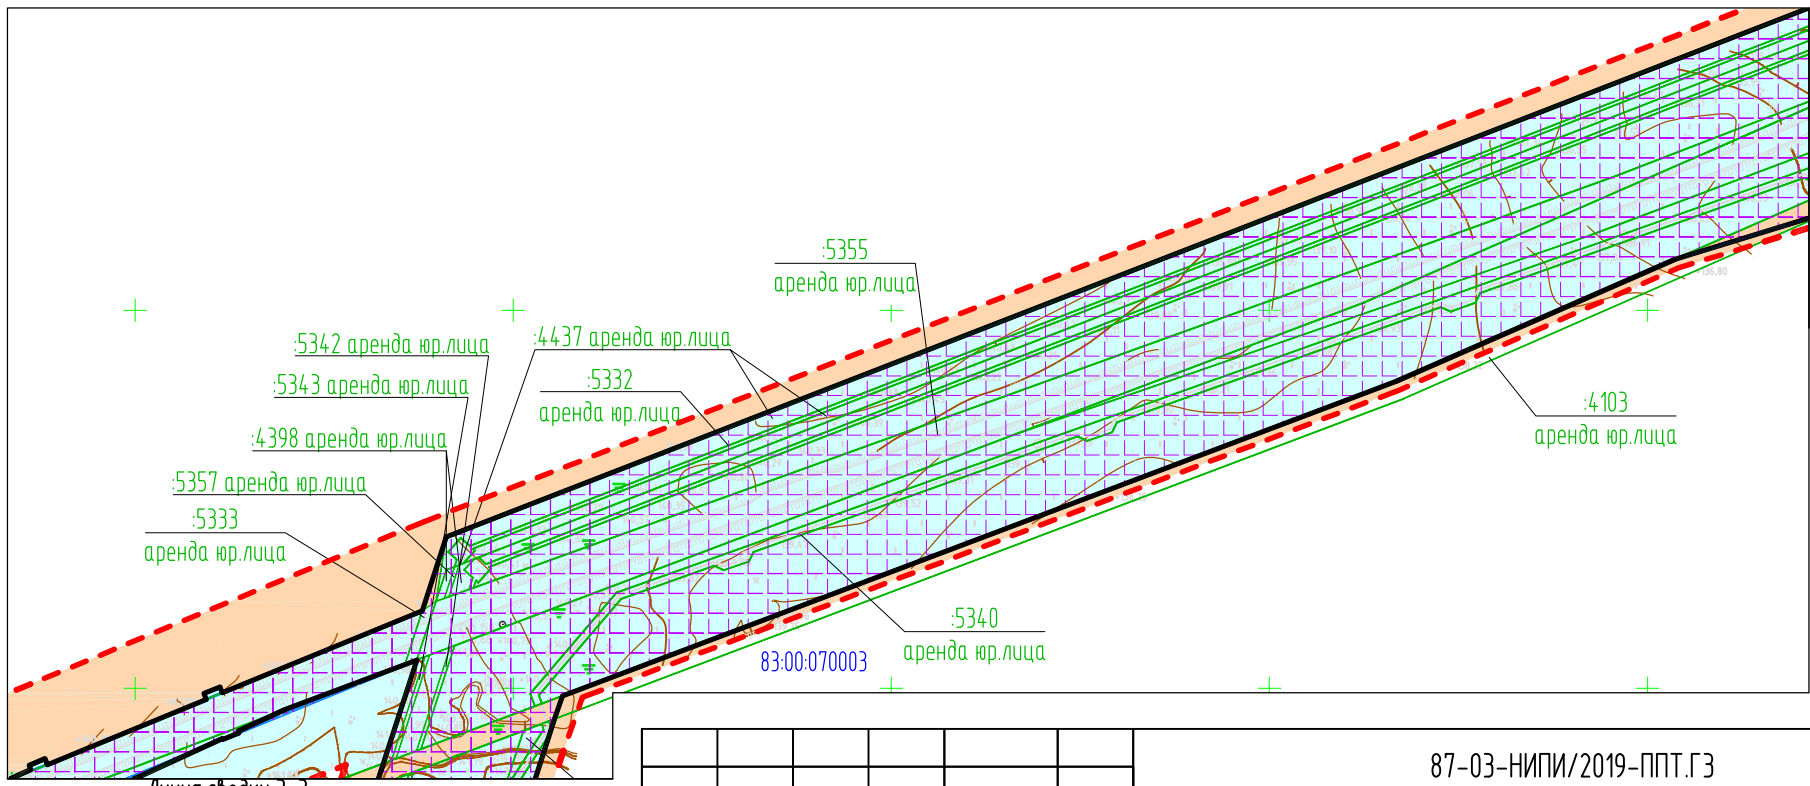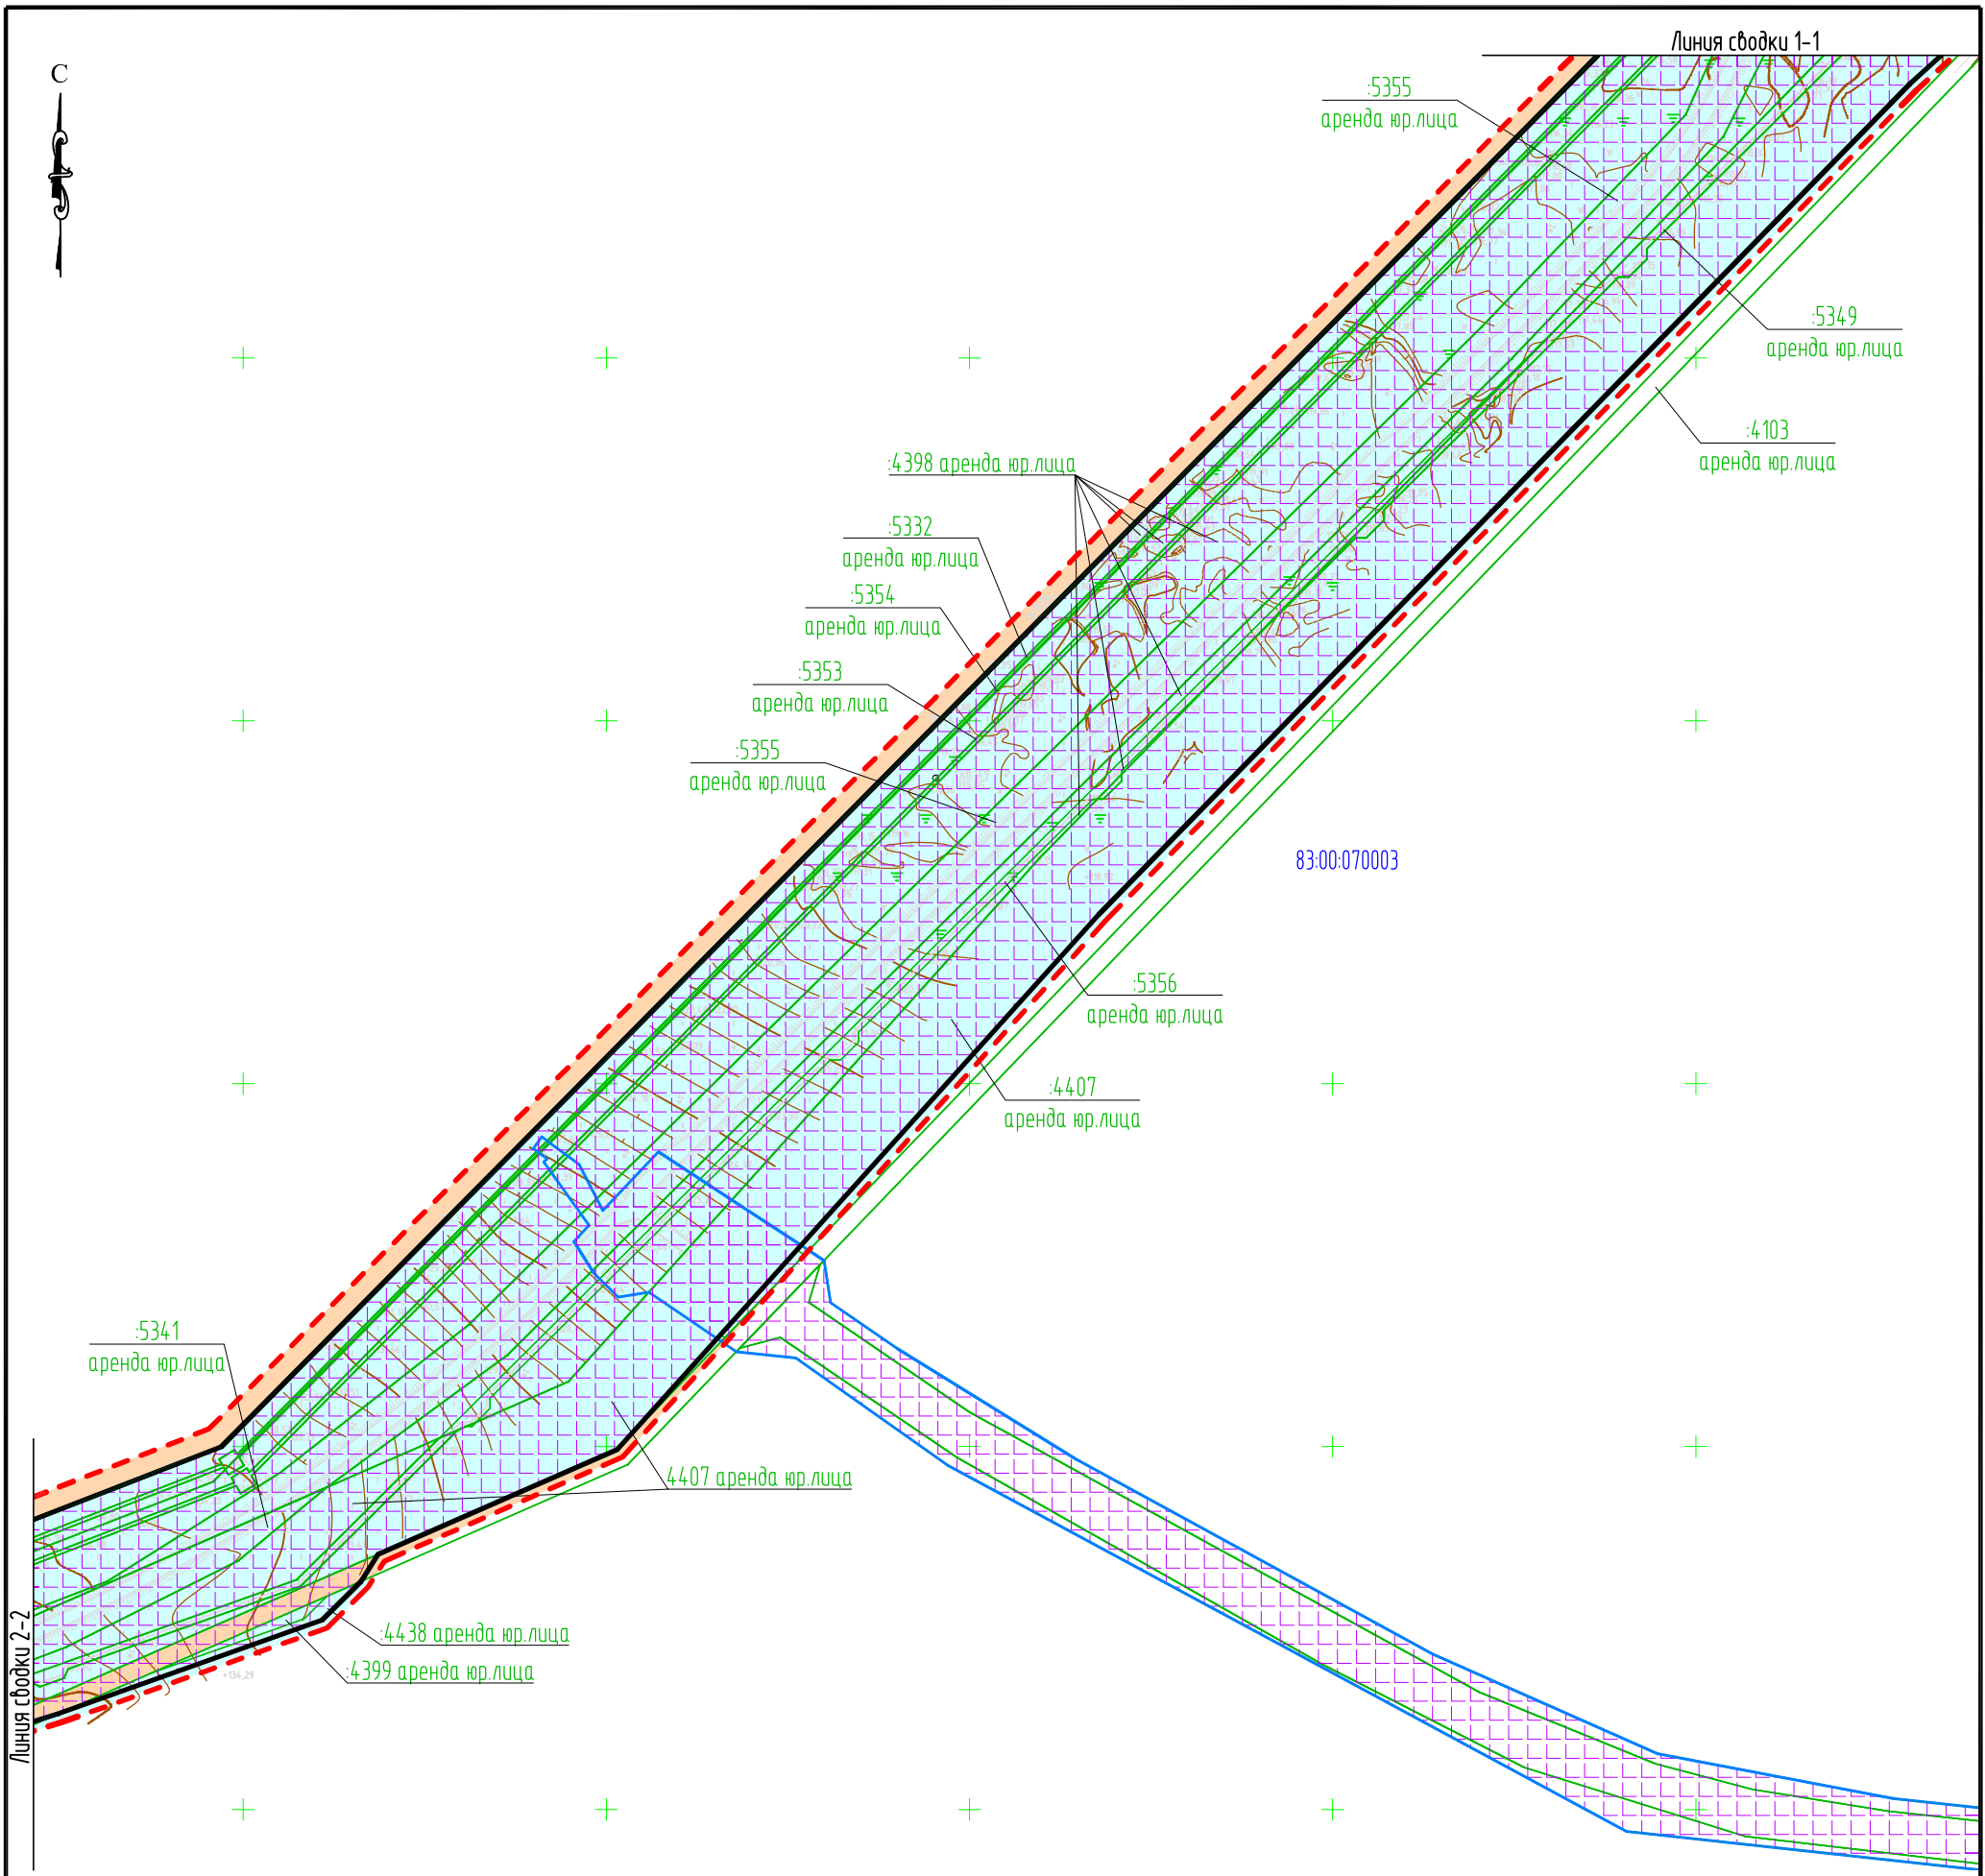


Взам. инб. N	
Подпись и дата	
Инб. N подл.	

Условные обозначения см. лист 1.


Изм.	Кол.	Лист	Док.	Подпись	Дата
Разработал	Тюрина			<i>Тюрина</i>	16.11.25
ГИП	Логачев				16.11.25

87-03-НИПИ/2019-ППТ.ГЗ			
Обустройство куста №103 Северо-Командиршорского месторождения			
Раздел 3. Материалы по обоснованию проекта планировки территории. Графическая часть	Стадия	Лист	Листов
	П	5	
Схема использования территории в период подготовки проекта планировки территории М 1:4000		ООО "НИПИ нефти и газа УГТЧ"	

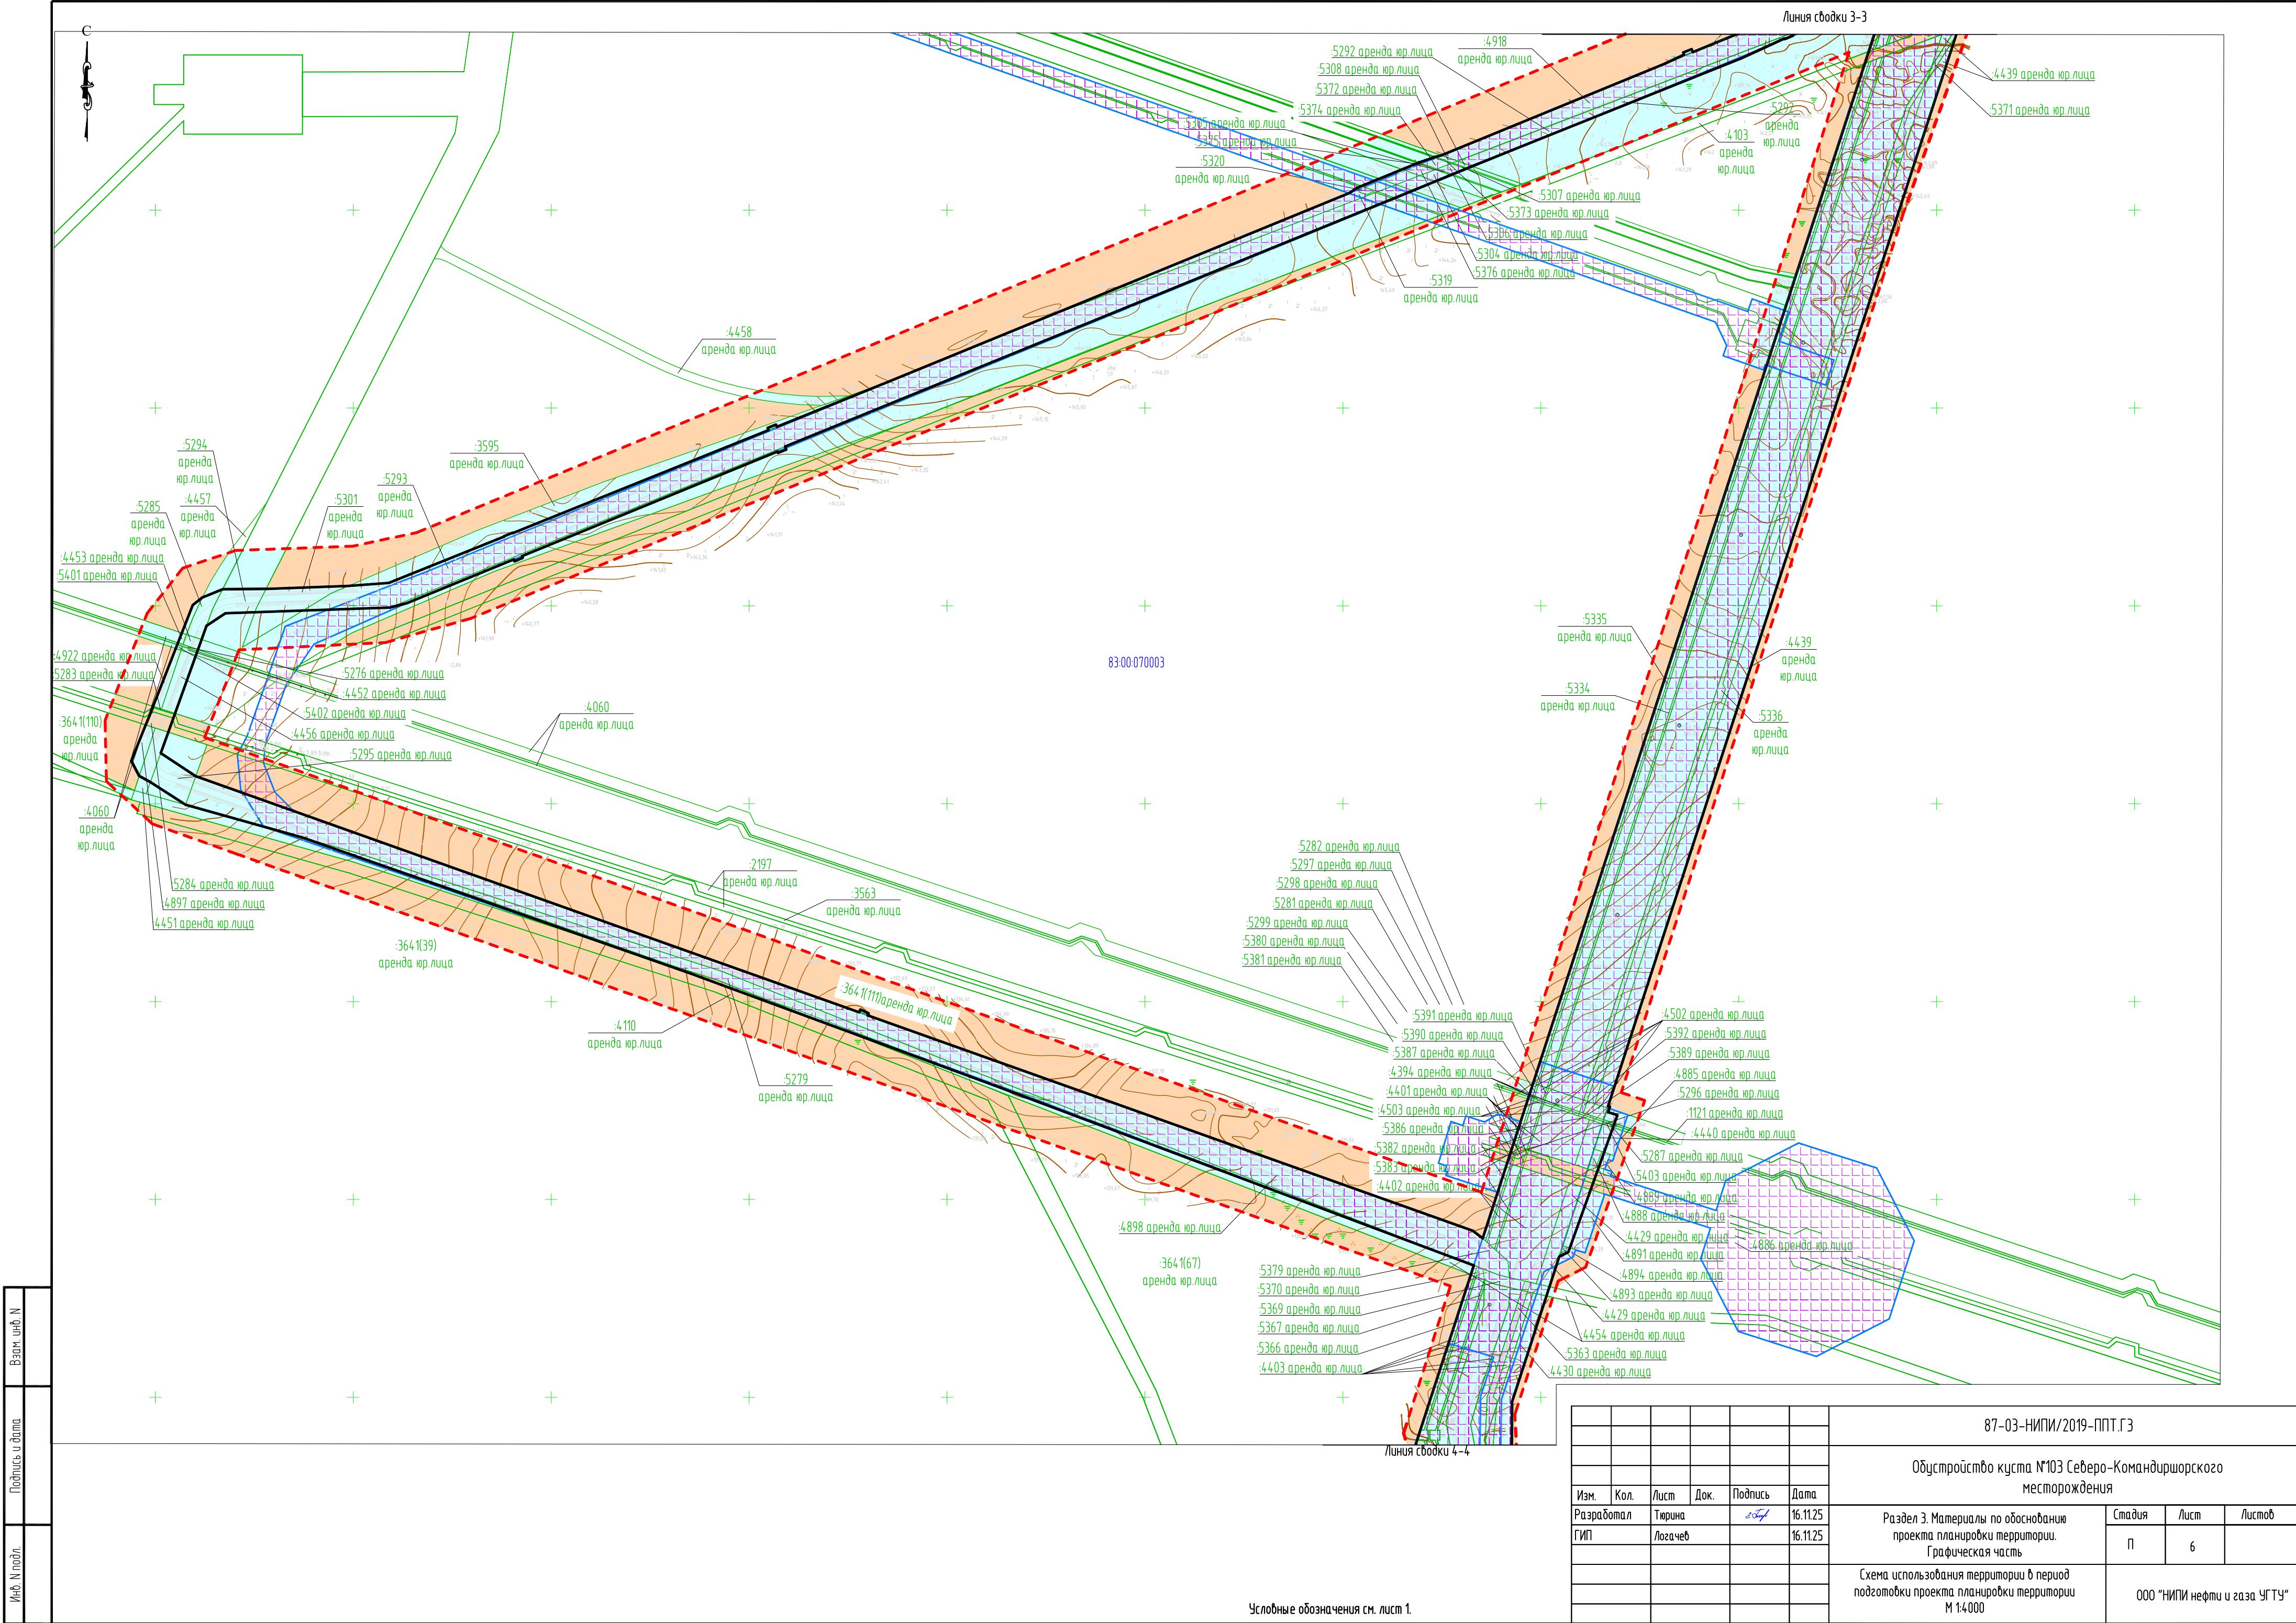

Взам. инв. №	
Подпись и дата	
Инв. № подл.	


						87-03-НИПИ/2019-ППТ.ГЗ			
						Обустройство куста №103 Северо-Командиршорского месторождения			
Изм.	Кол.	Лист	Док.	Подпись	Дата	Раздел 3. Материалы по обоснованию проекта планировки территории. Графическая часть	Стадия	Лист	Листов
Разработал	Тюрина	16.11.25		<i>Л.С.Тюрина</i>	16.11.25		П	6	
ГИП	Логачев					Схема использования территории в период подготовки проекта планировки территории М 1:4000	ООО "НИПИ нефти и газа УГТУ"		

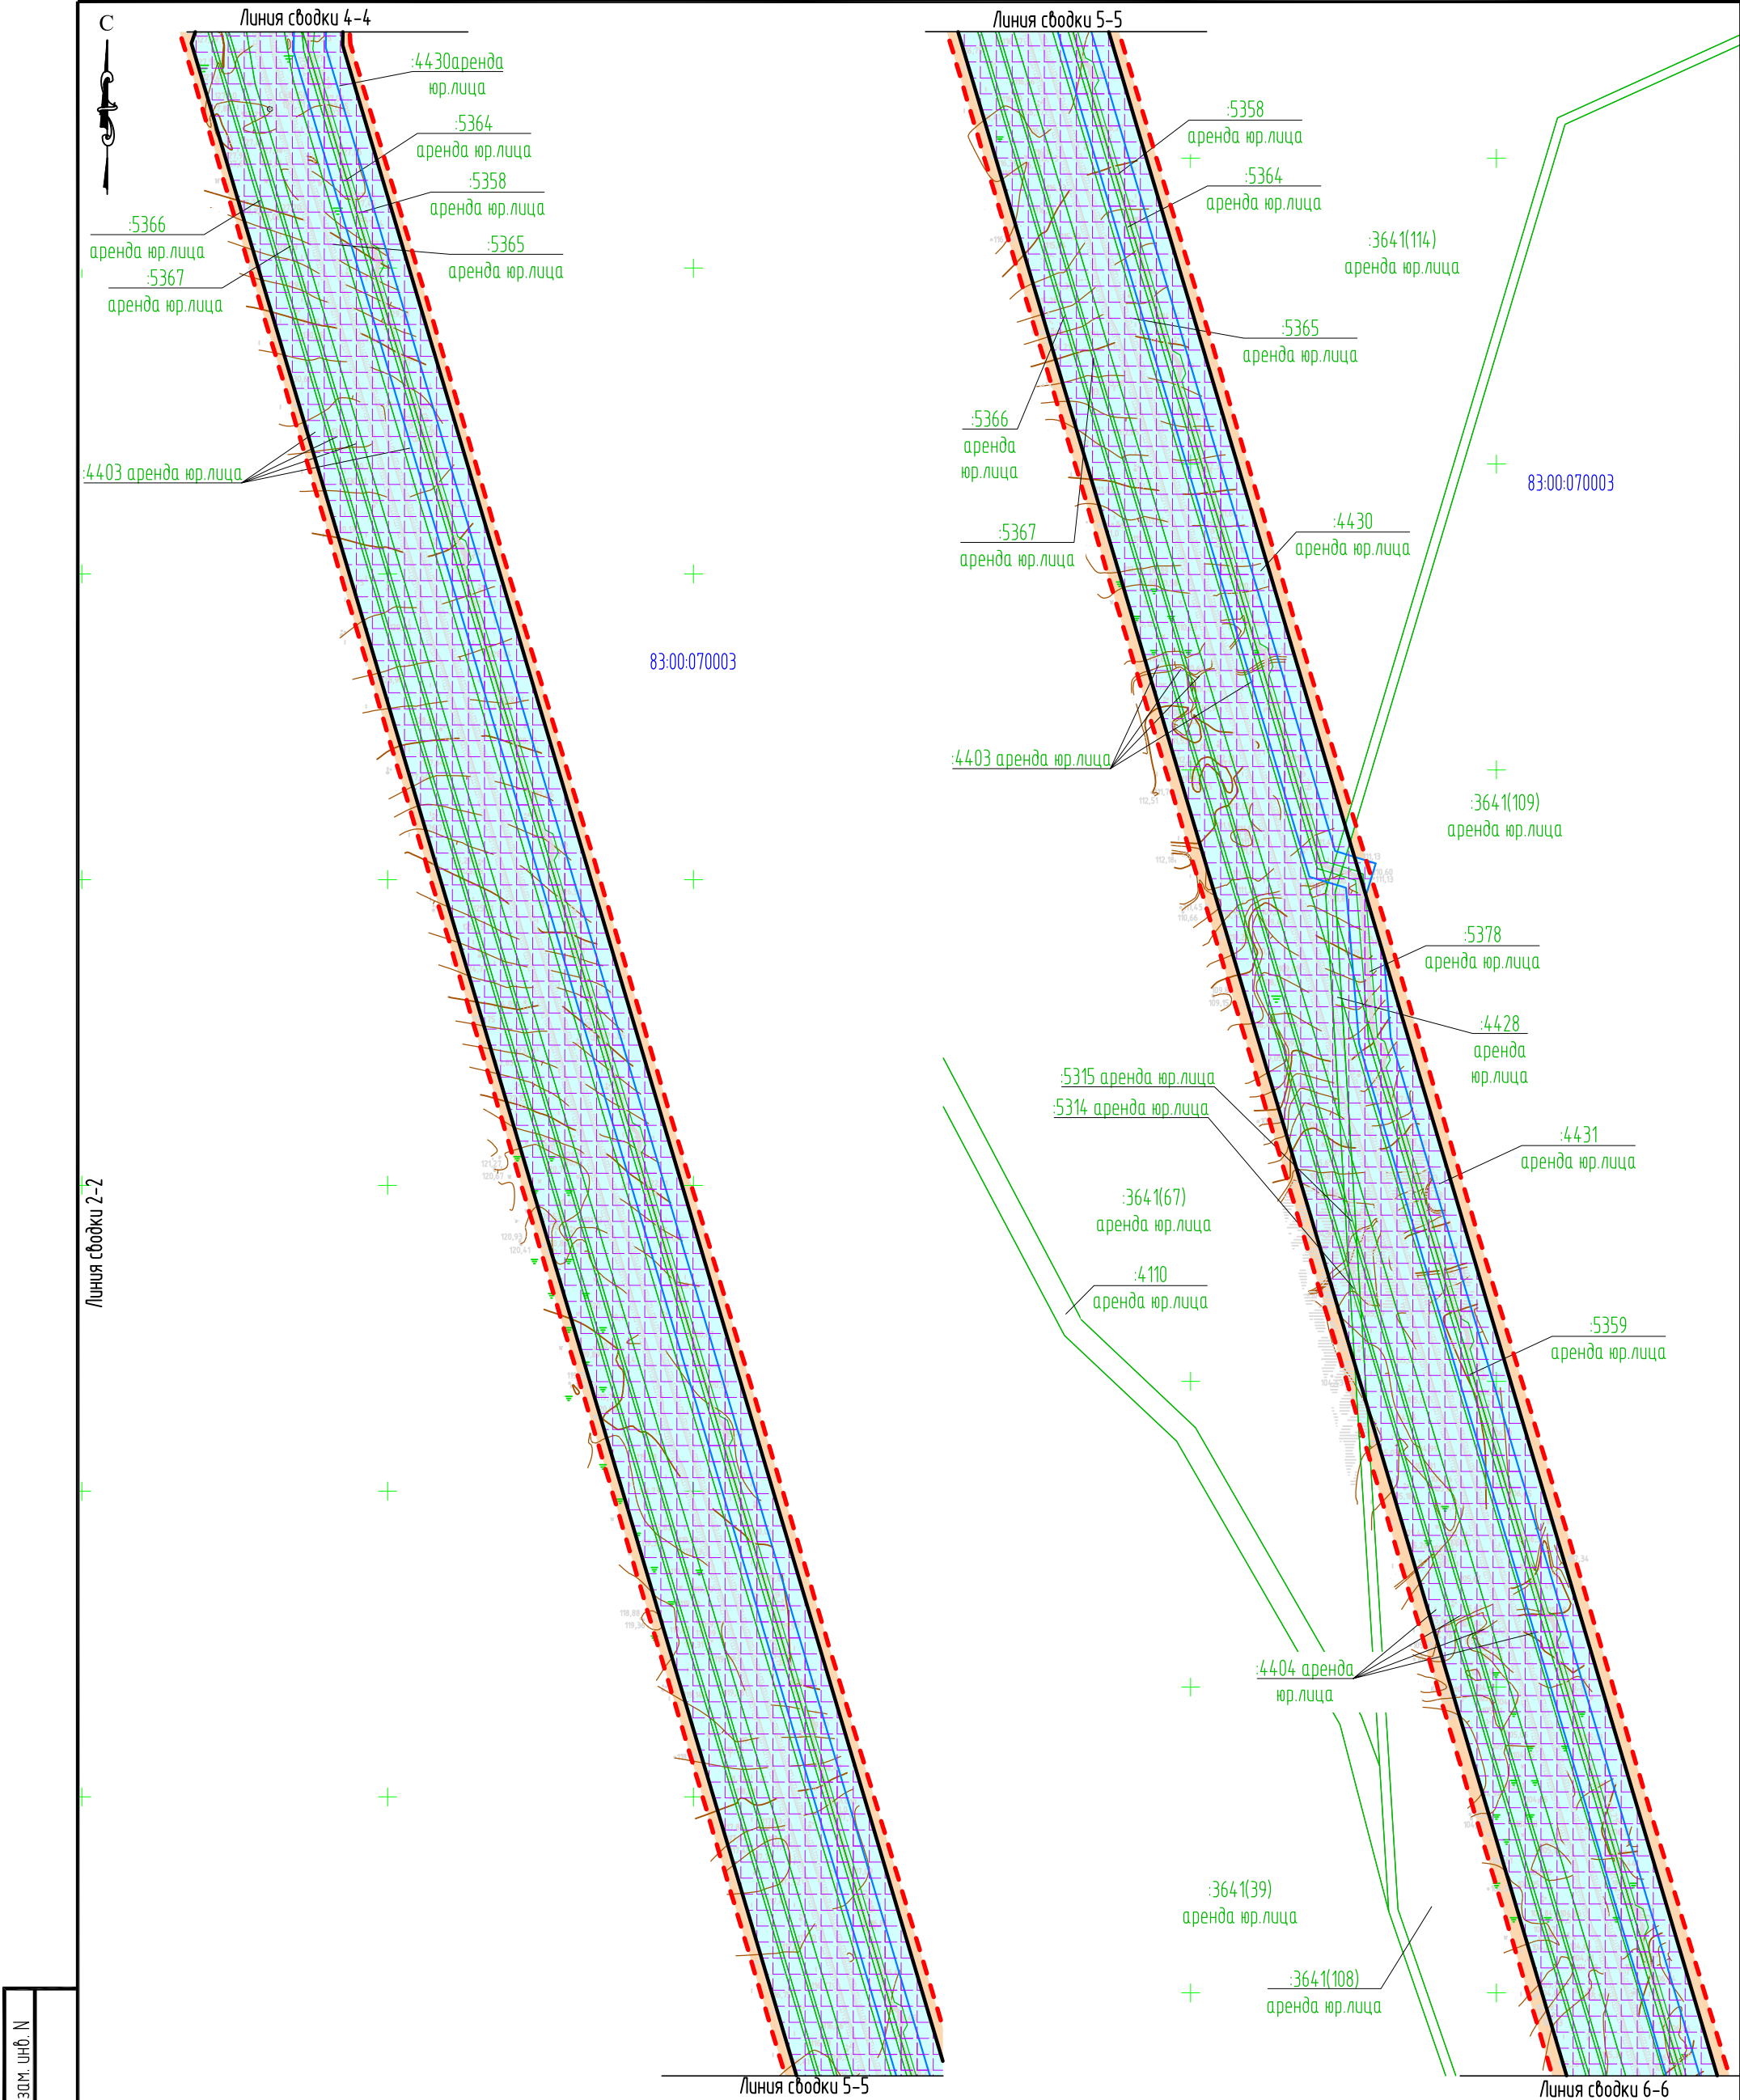

Инв. N подл.	Взам. инв. N
Подпись и дата	

Условные обозначения см. лист 1.

						87-03-НИПИ/2019-ППТ.ГЗ			
						Обустройство куста №103 Северо-Командиршорского месторождения			
Изм.	Кол.	Лист	Док.	Подпись	Дата	Раздел 3. Материалы по обоснованию проекта планировки территории. Графическая часть	Стадия	Лист	Листов
Разработал	Тюрина			<i>Тюрина</i>	16.11.25		П	7	
ГИП	Логачев				16.11.25	Схема использования территории в период подготовки проекта планировки территории М 1:4000	ООО "НИПИ нефти и газа УГТУ"		


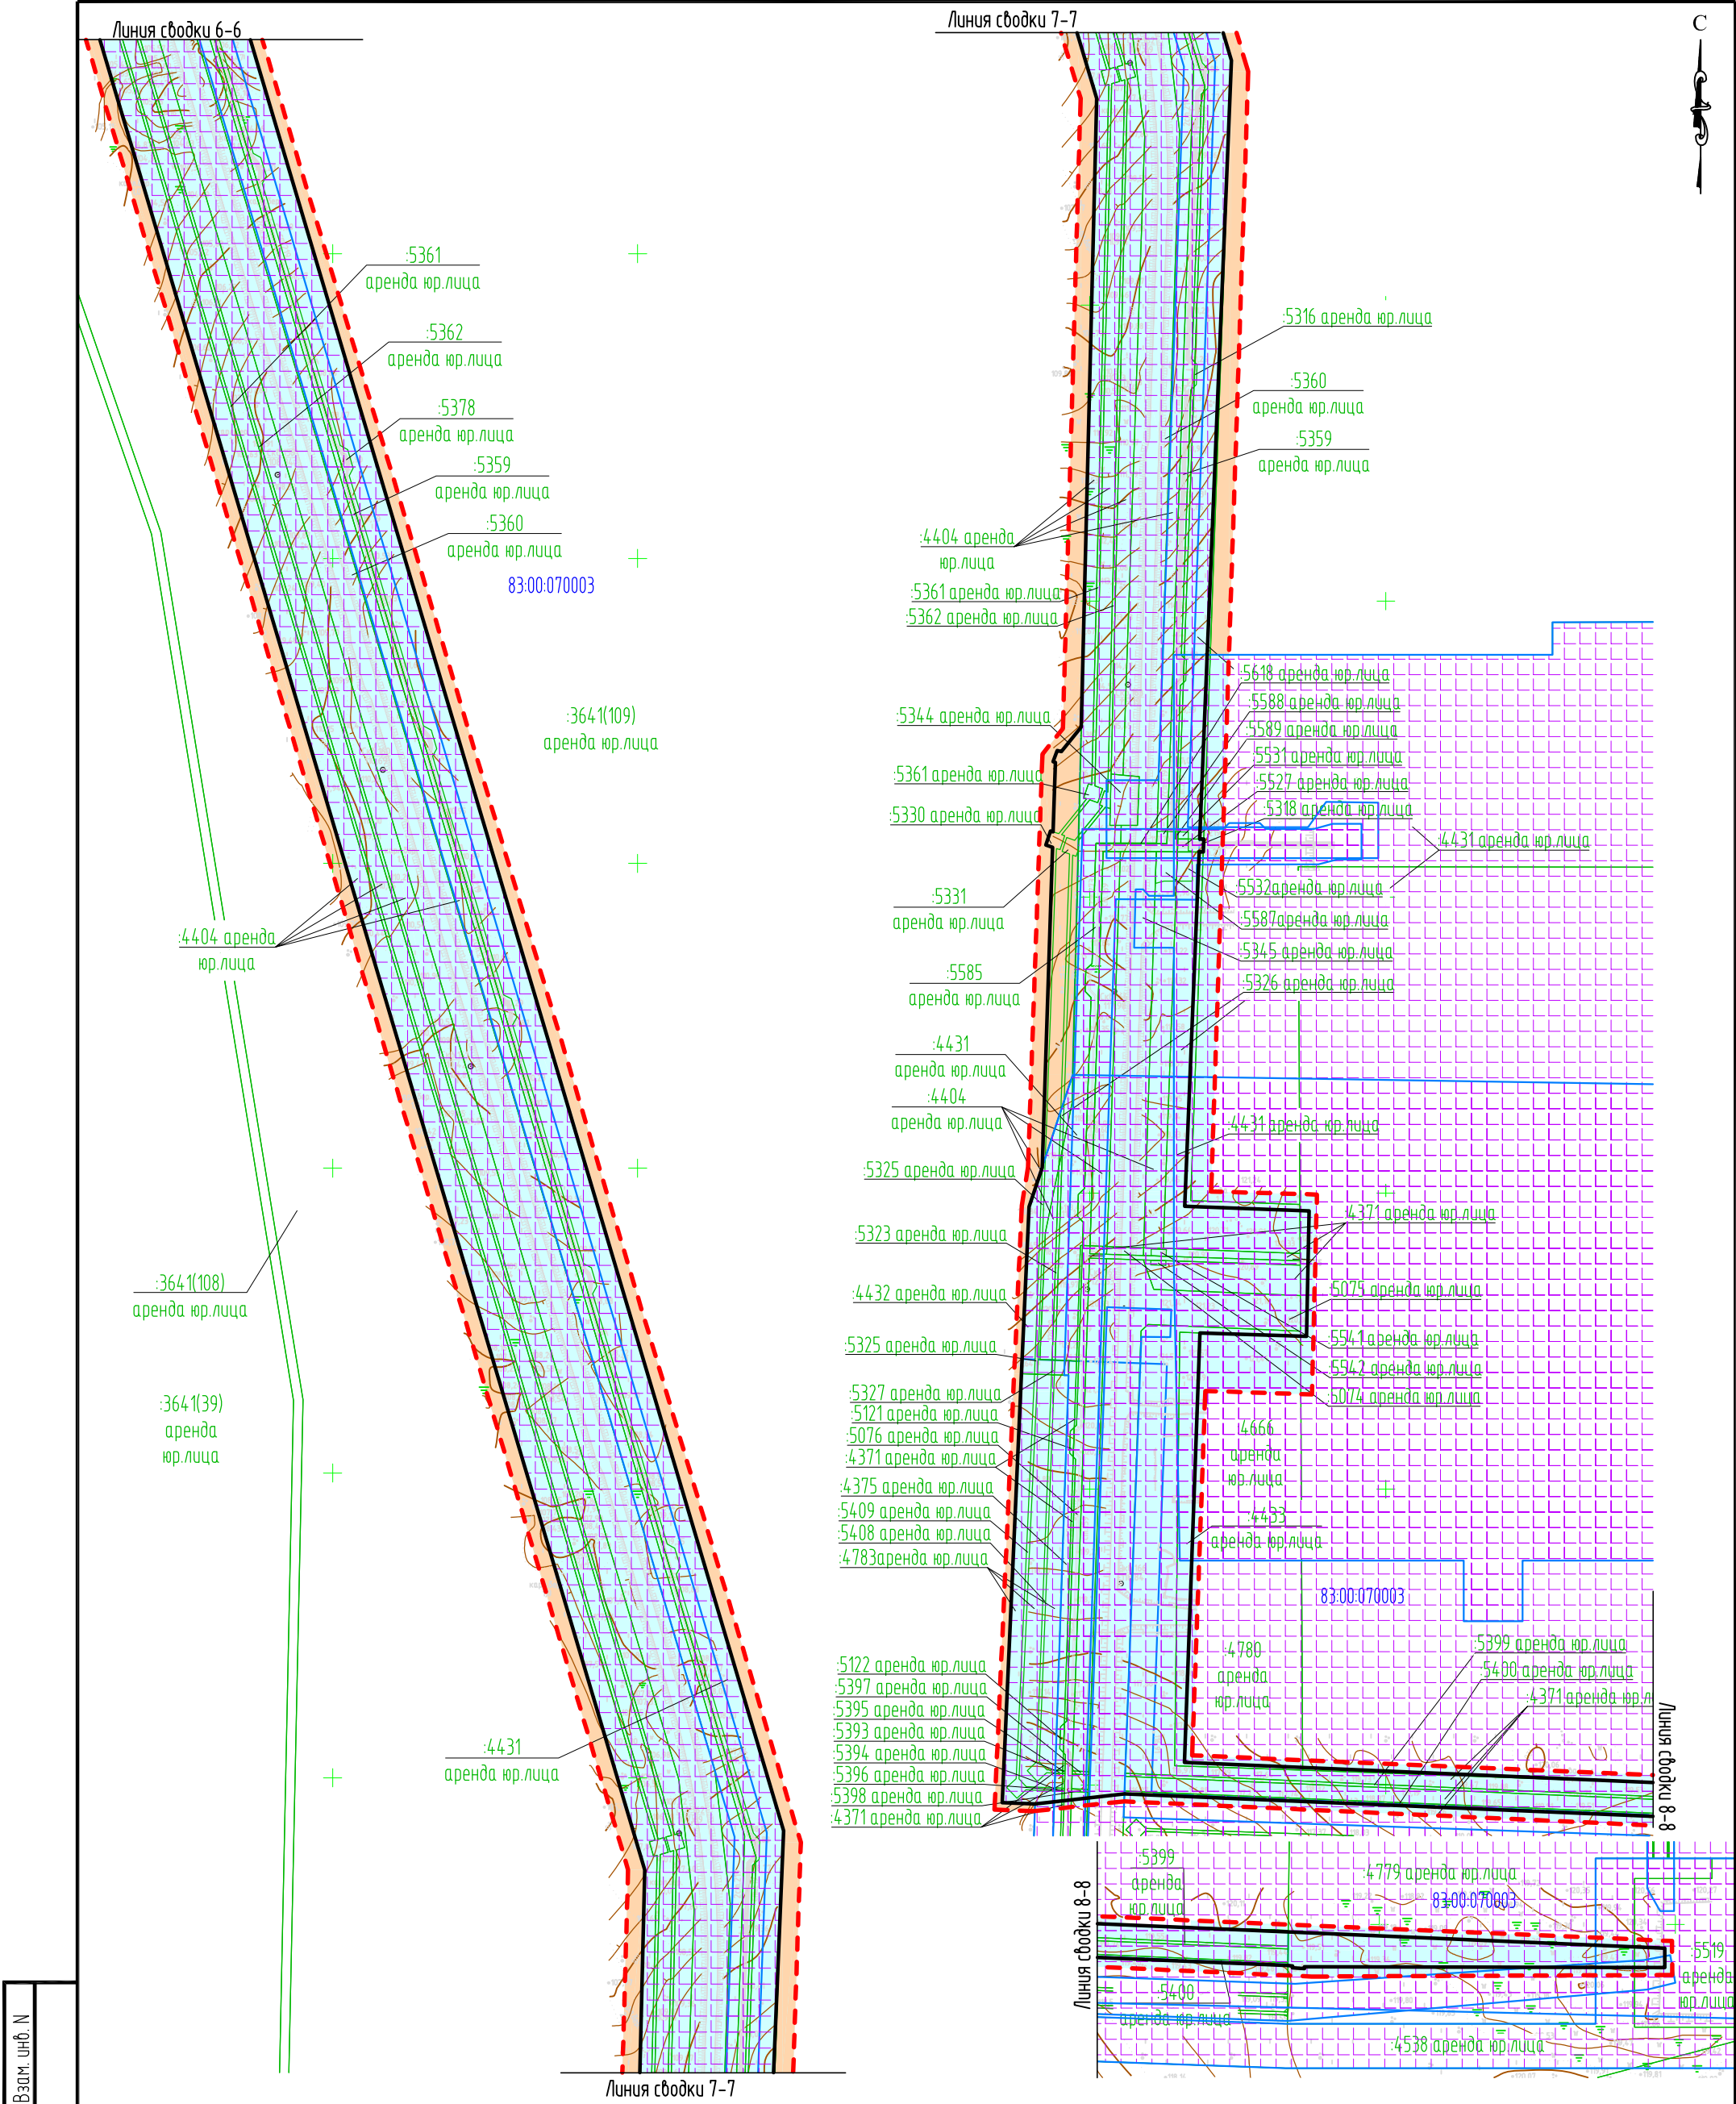


Взам. инб. N	
Подпись и дата	
Инб. N подл.	

Условные обозначения см. лист 1.

						87-03-НИПИ/2019-ППТ.ГЗ			
						Обустройство куста №103 Северо-Командиршорского месторождения			
Изм.	Кол.	Лист	Док.	Подпись	Дата	Раздел 3. Материалы по обоснованию проекта планировки территории. Графическая часть	Стадия	Лист	Листов
Разработал		Тюрина		<i>Тюрина</i>	16.11.25		П	8	
ГИП		Логачев			16.11.25	Схема использования территории в период подготовки проекта планировки территории М 1:4000	ООО "НИПИ нефти и газа УГТУ"		


Инв. N подл.	Подпись и дата	Взам. инв. N

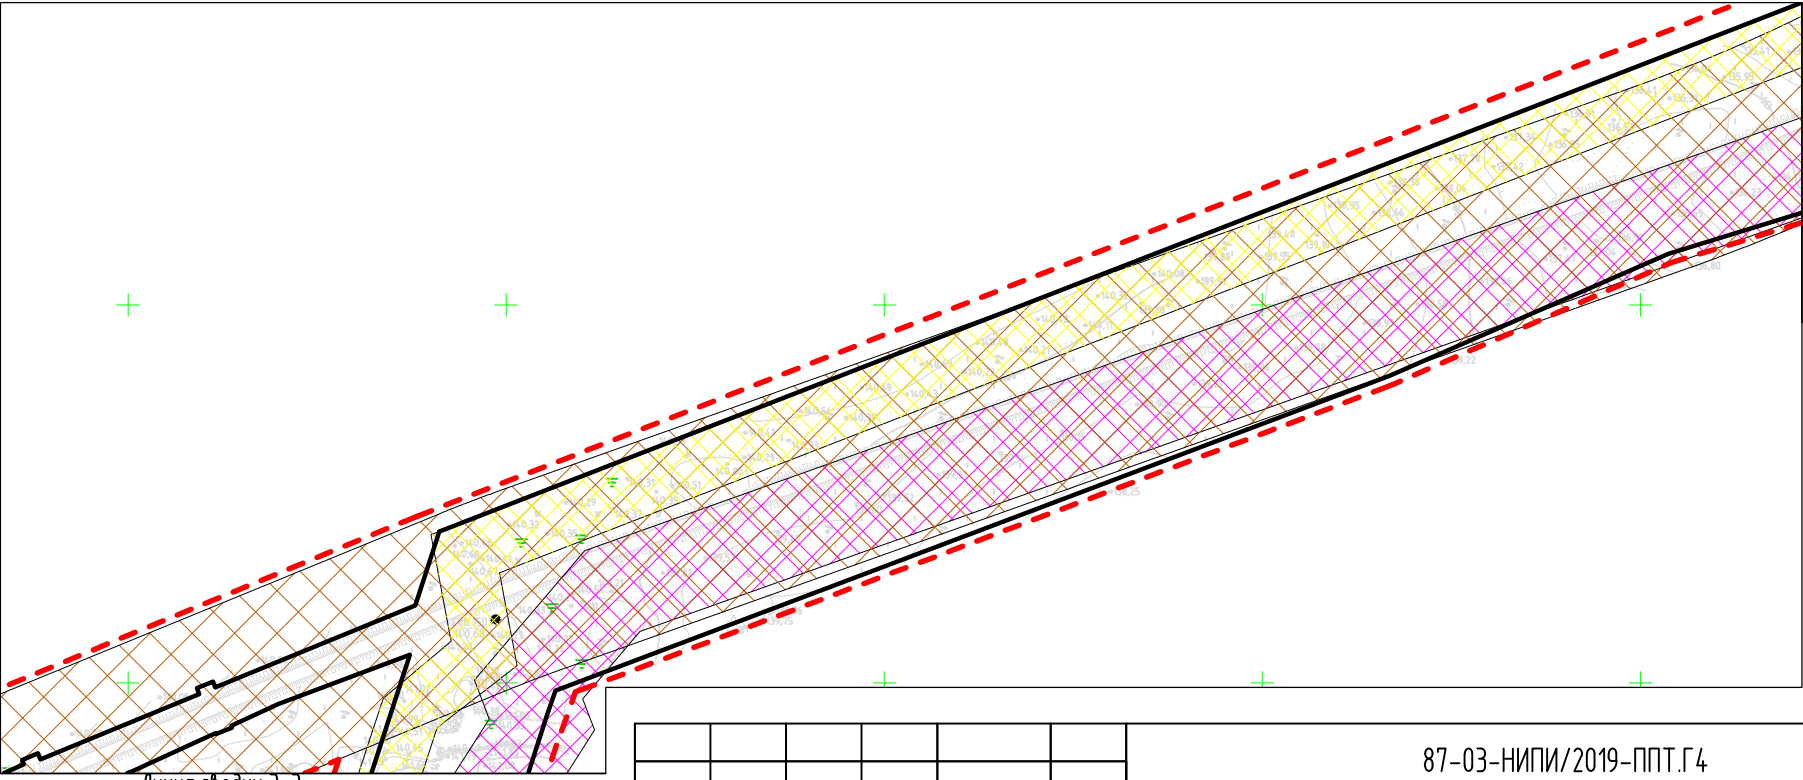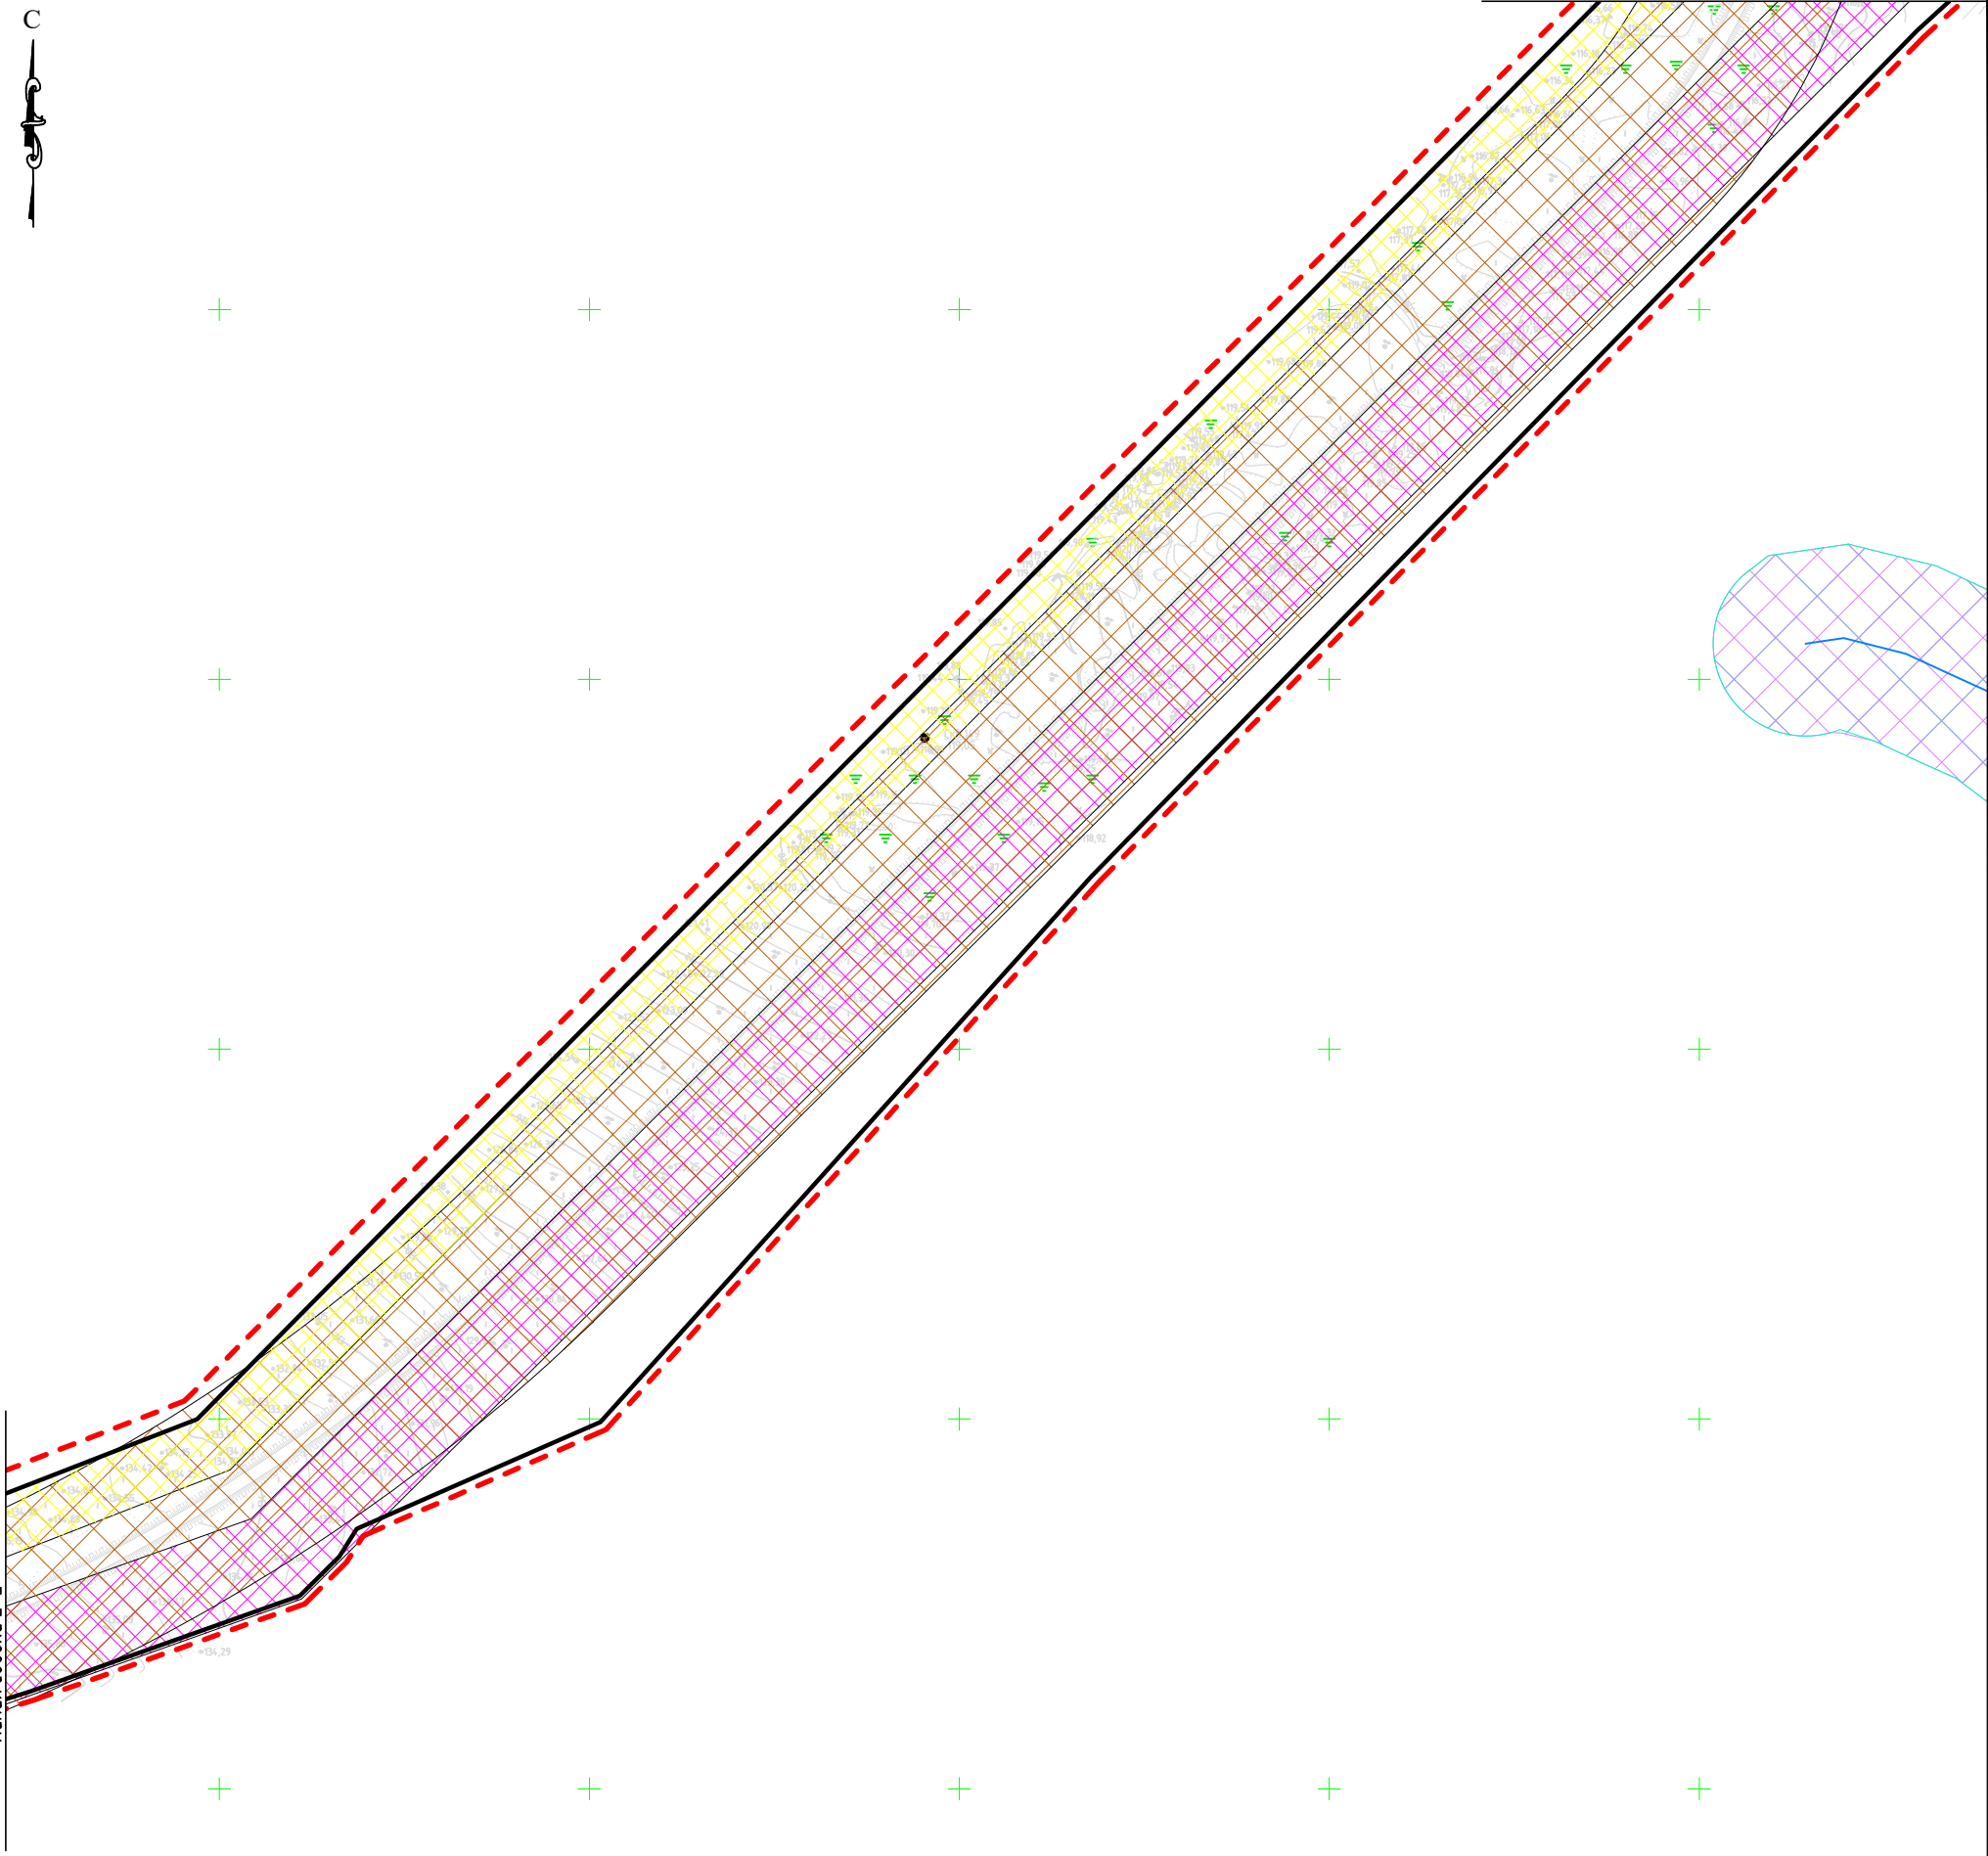

						87-03-НИПИ/2019-ППТ.Г4			
						Обустройство куста №103 Северо-Командиршорского месторождения			
Изм.	Кол.	Лист	Док.	Подпись	Дата	Раздел 3. Материалы по обоснованию проекта планировки территории. Графическая часть	Стадия	Лист	Листов
Разработал		Тюрина		<i>Тюрина</i>	16.11.25		П	10	
ГИП		Логачев			16.11.25	Схема границ зон с особыми условиями использования территории, особо охраняемых природных территорий, лесничеств М 1:4000	ООО "НИПИ нефти и газа УГТЧ"		


Условные обозначения см. лист 1.

Инф. N подл.	Подпись и дата	Взам. инф. N

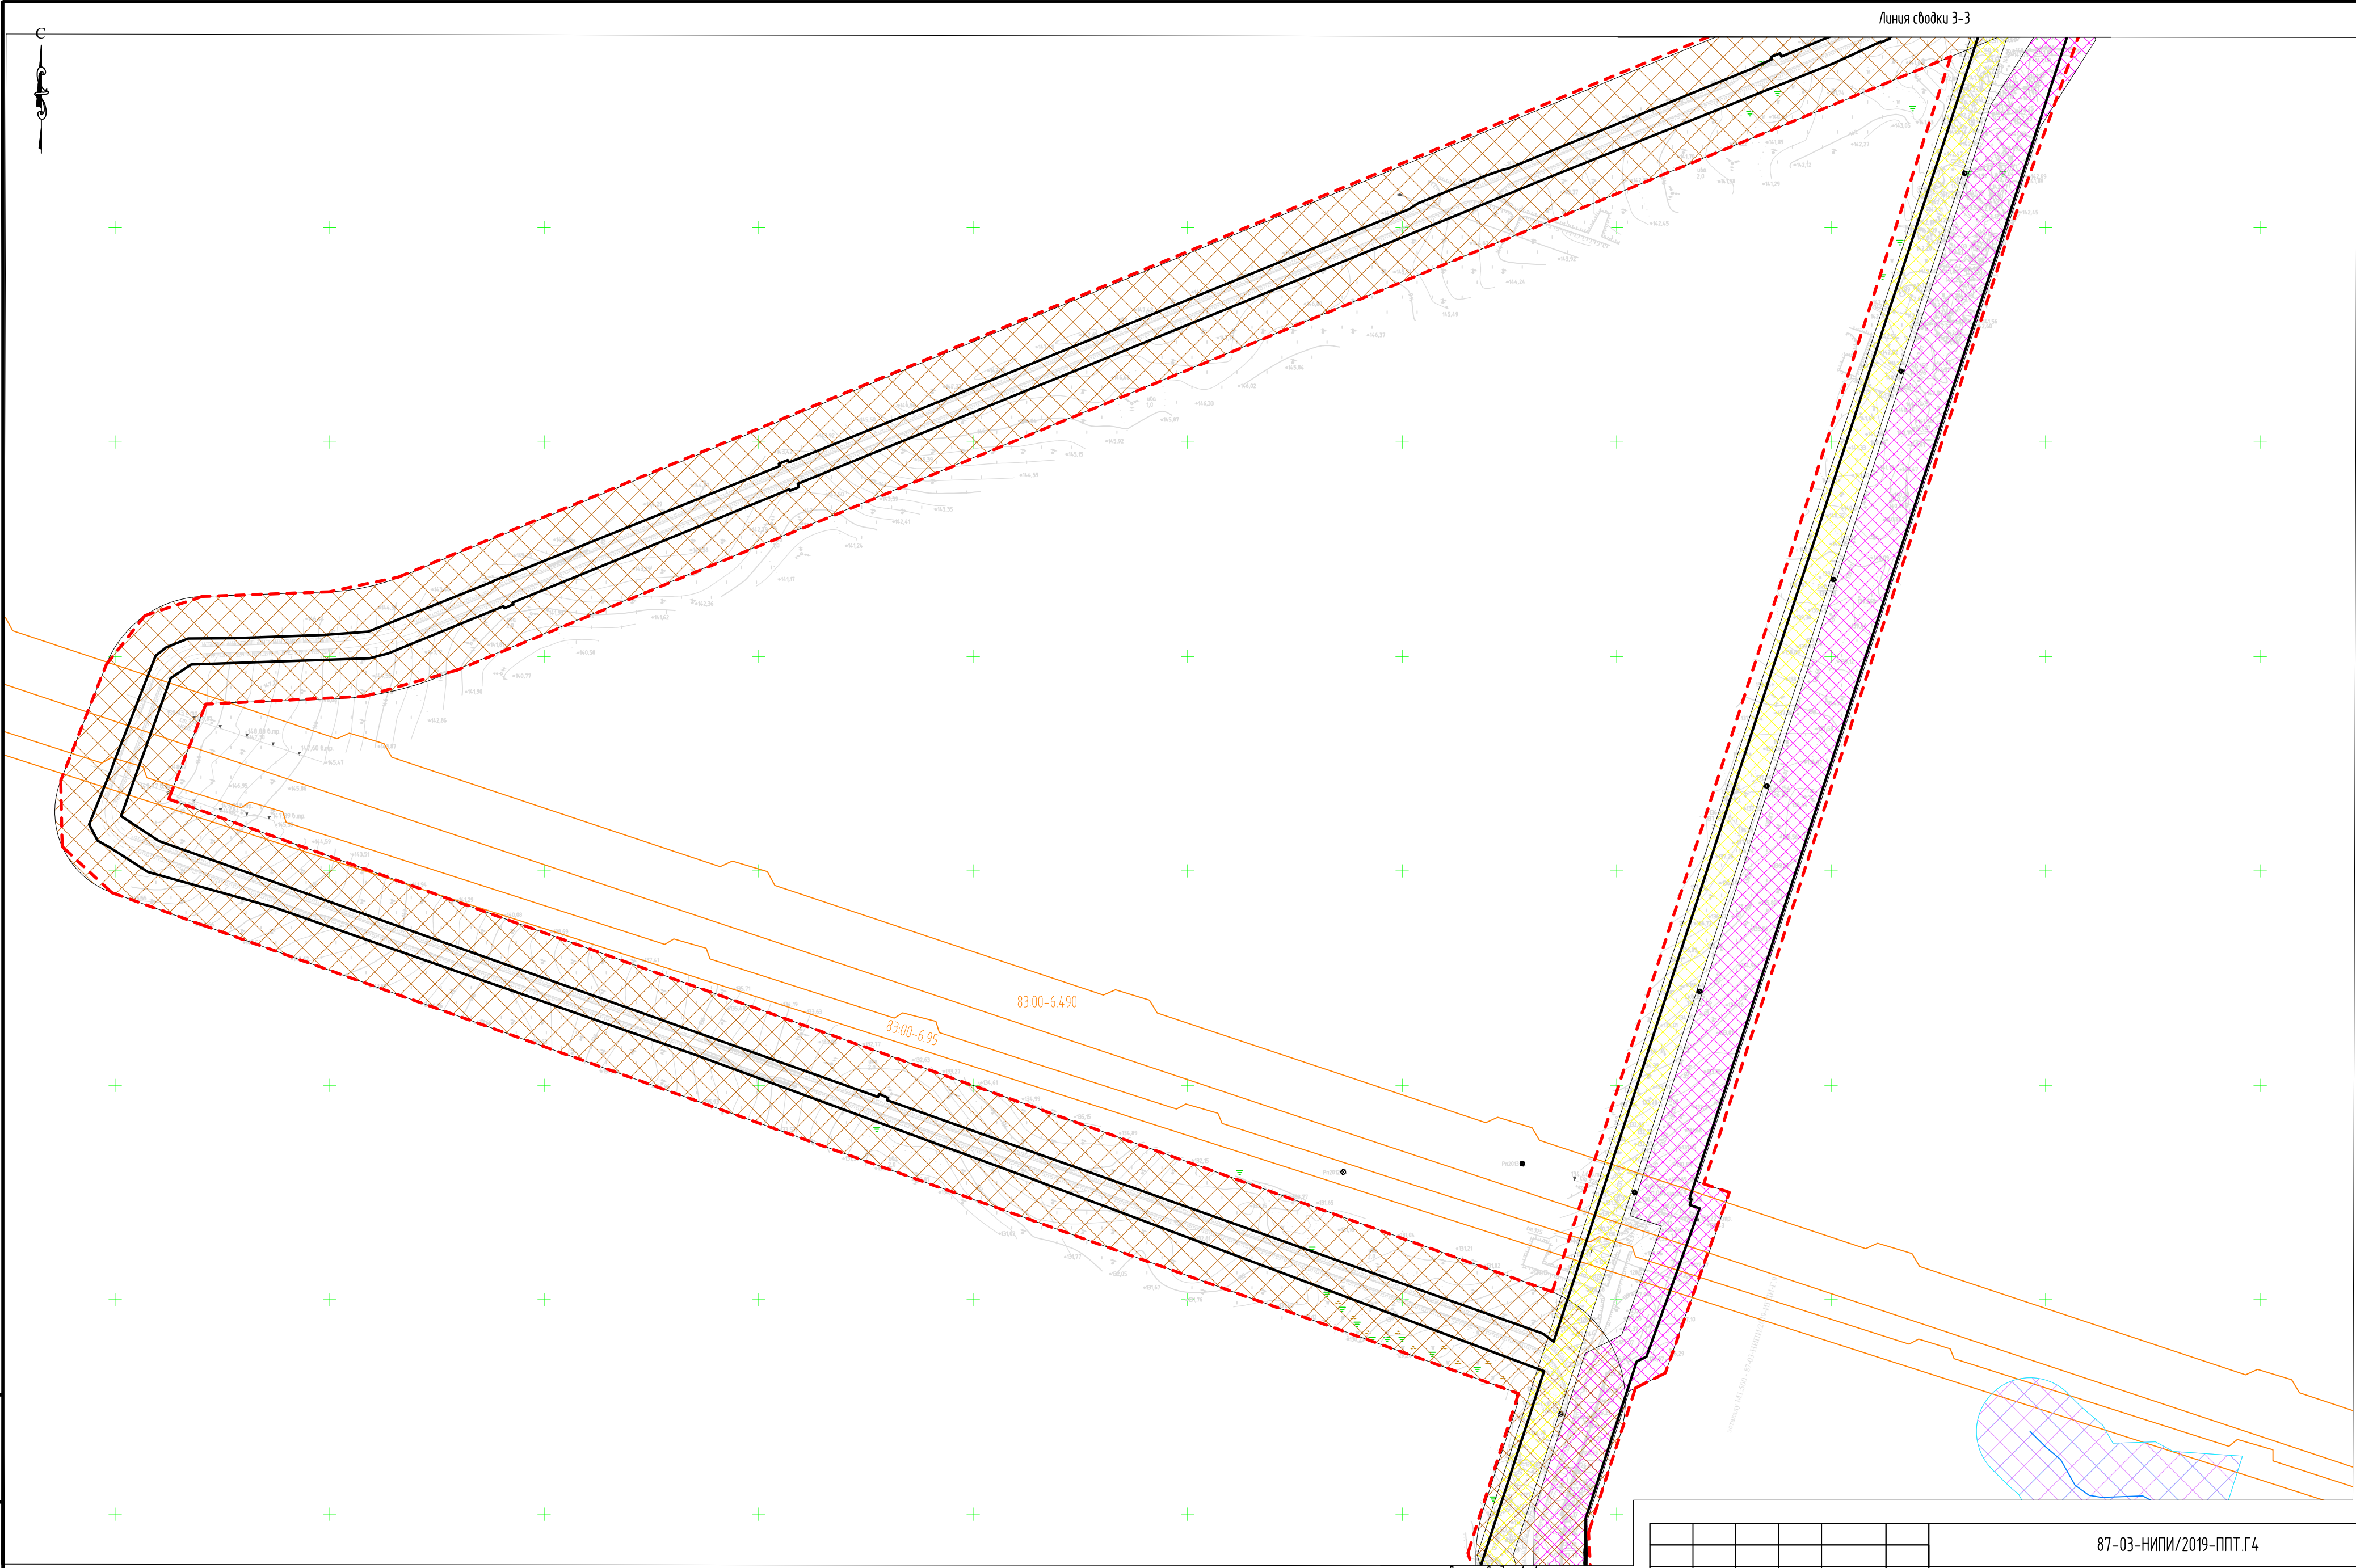

Условные обозначения см. лист 1.

						87-03-НИПИ/2019-ППТ.Г4			
						Обустройство куста №103 Северо-Командиршорского месторождения			
Изм.	Кол.	Лист	Док.	Подпись	Дата	Раздел 3. Материалы по обоснованию проекта планировки территории. Графическая часть	Стадия	Лист	Листов
Разработал	Тюркина	16.11.25		<i>Л.С. Логачев</i>	16.11.25		П	11	
ГИП	Логачев					Схема границ зон с особыми условиями использования территории, особо охраняемых природных территорий, лесничеств № 14000	ООО "НИПИ нефти и газа УГТУ"		


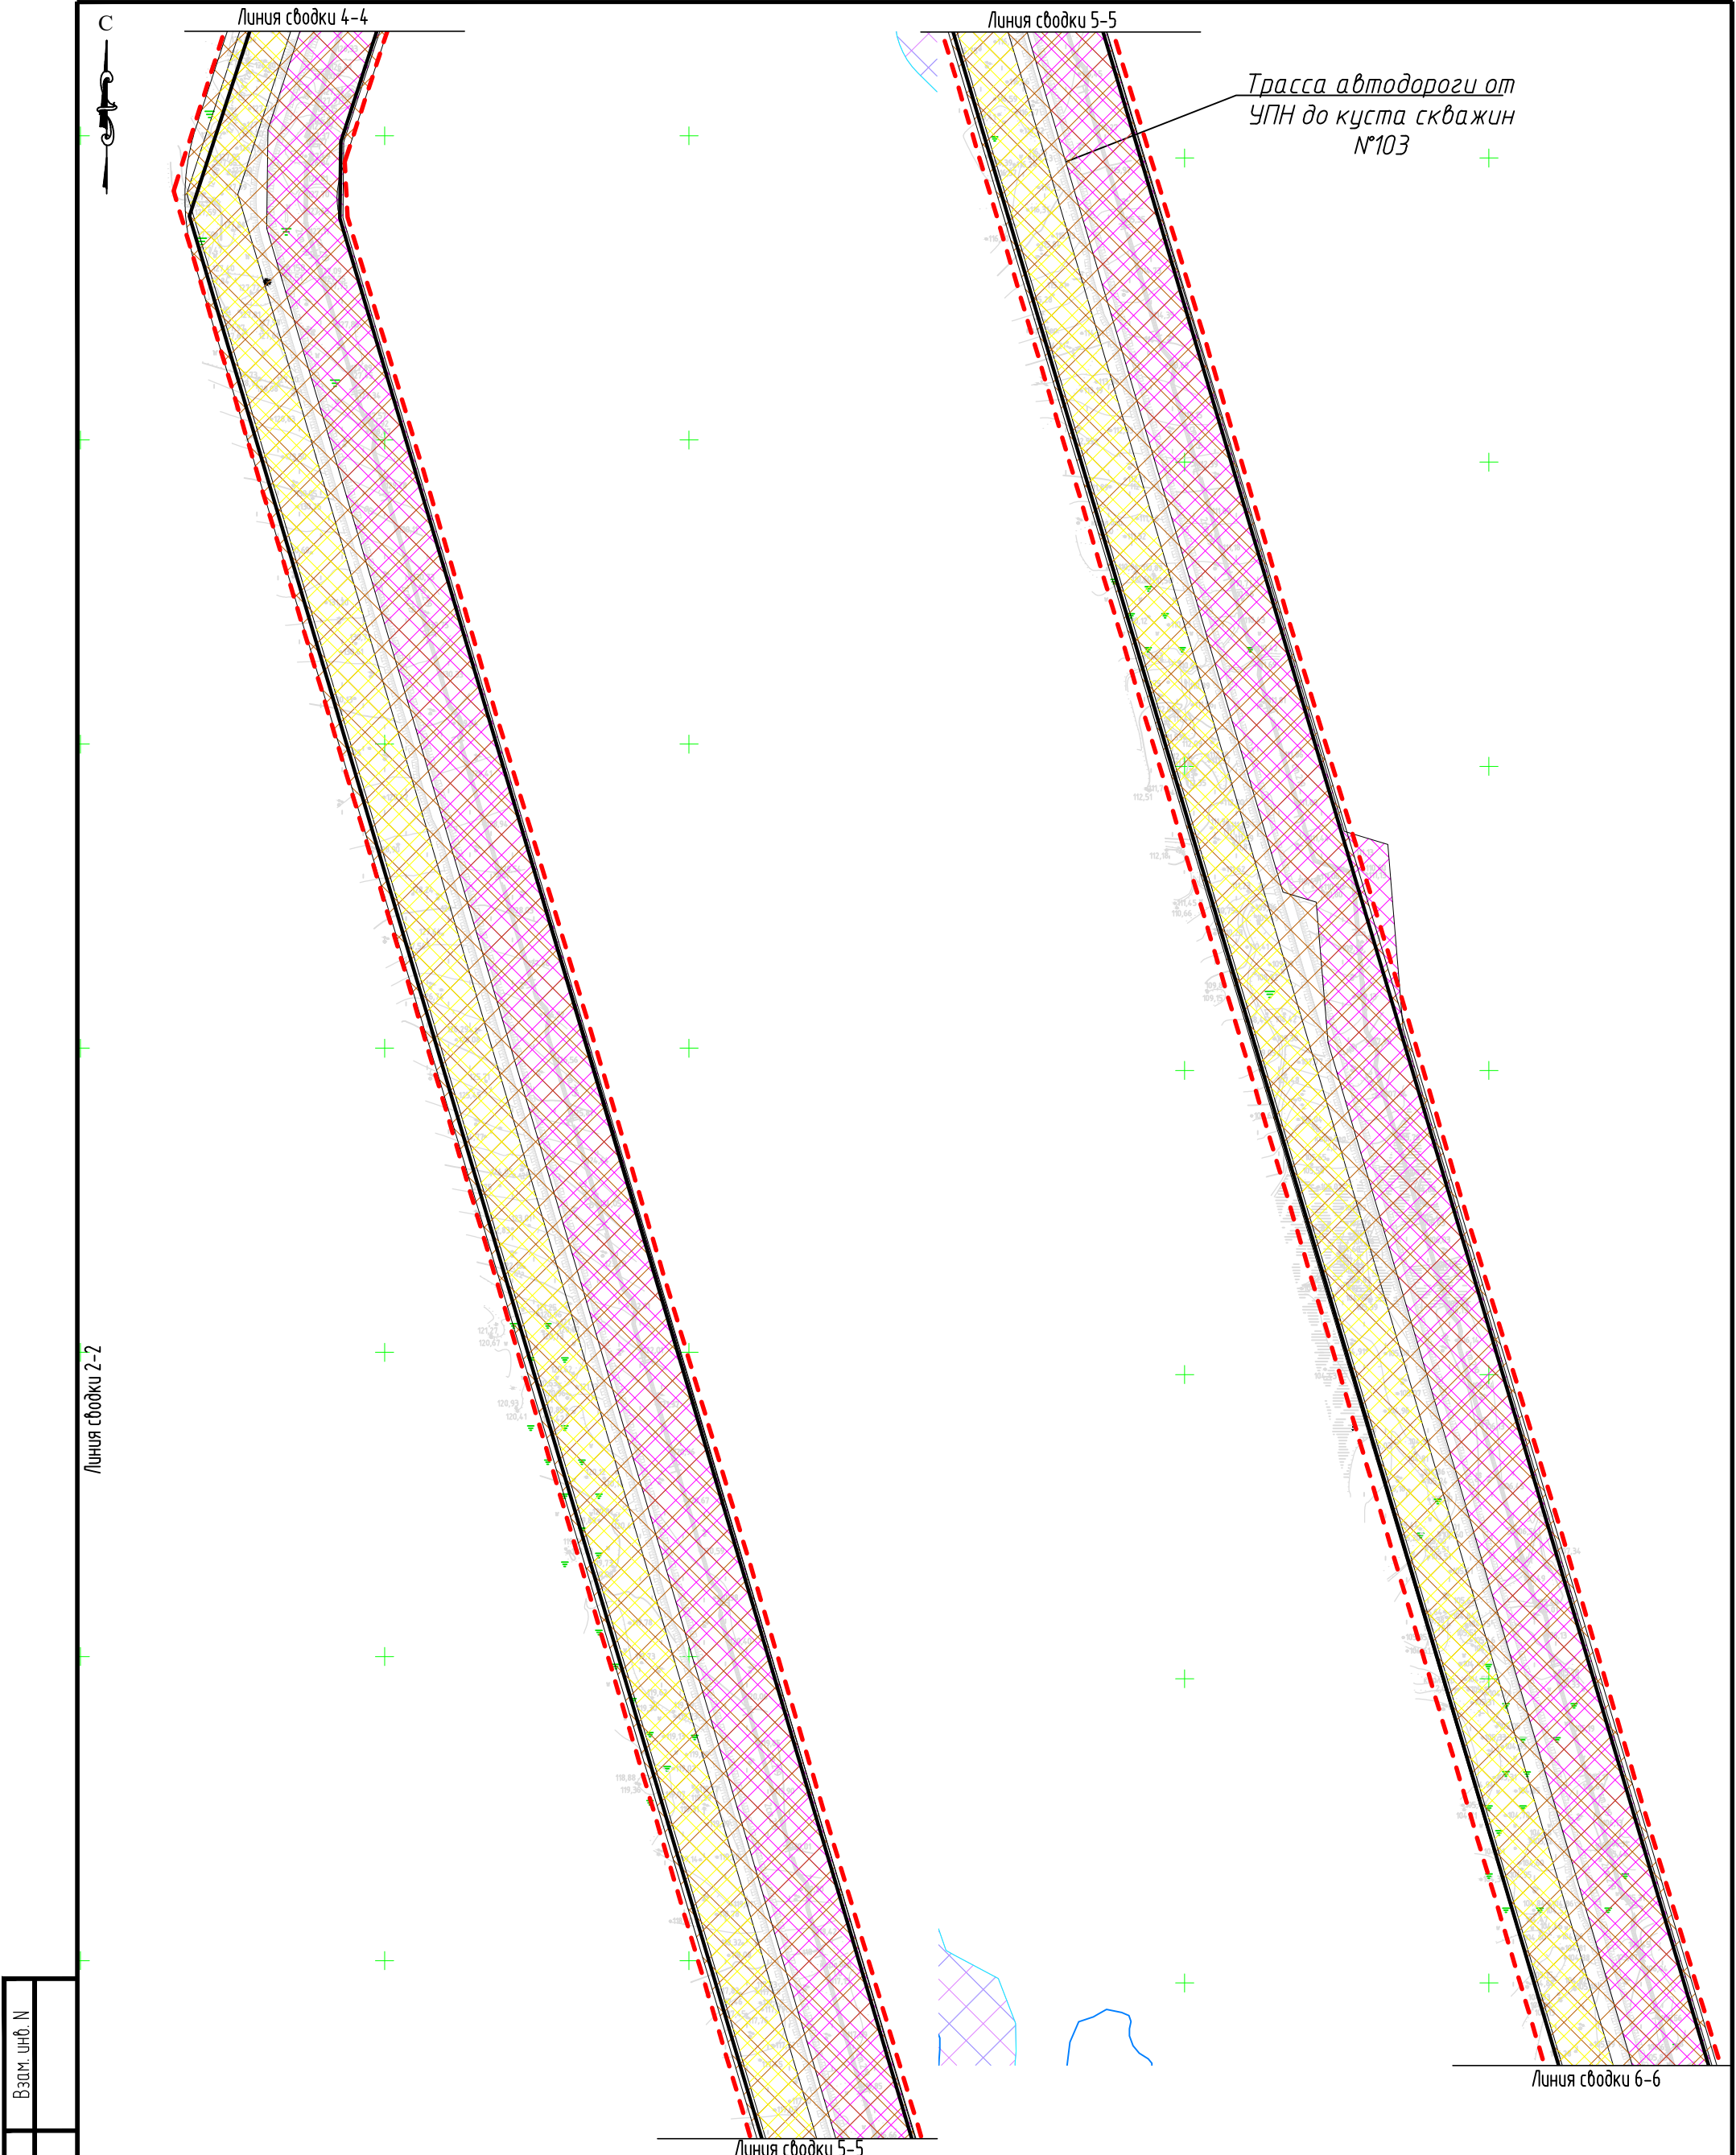


Инв. N подл.	Подпись и дата	Взам. инв. N

Условные обозначения см. лист 1.


						87-03-НИПИ/2019-ППТ.Г4			
						Обустройство куста №103 Северо-Командиршорского месторождения			
Изм.	Кол.	Лист	Док.	Подпись	Дата				
Разработал		Тюрина			16.11.25	Раздел 3. Материалы по обоснованию проекта планировки территории. Графическая часть	Стадия	Лист	Листов
ГИП		Логачев			16.11.25		П	12	
						Схема границ зон с особыми условиями использования территории, особо охраняемых природных территорий, лесничеств М 1:4000	ООО "НИПИ нефти и газа УГТУ"		

Инв. N подл.	
Подпись и дата	
Взам. инв. N	

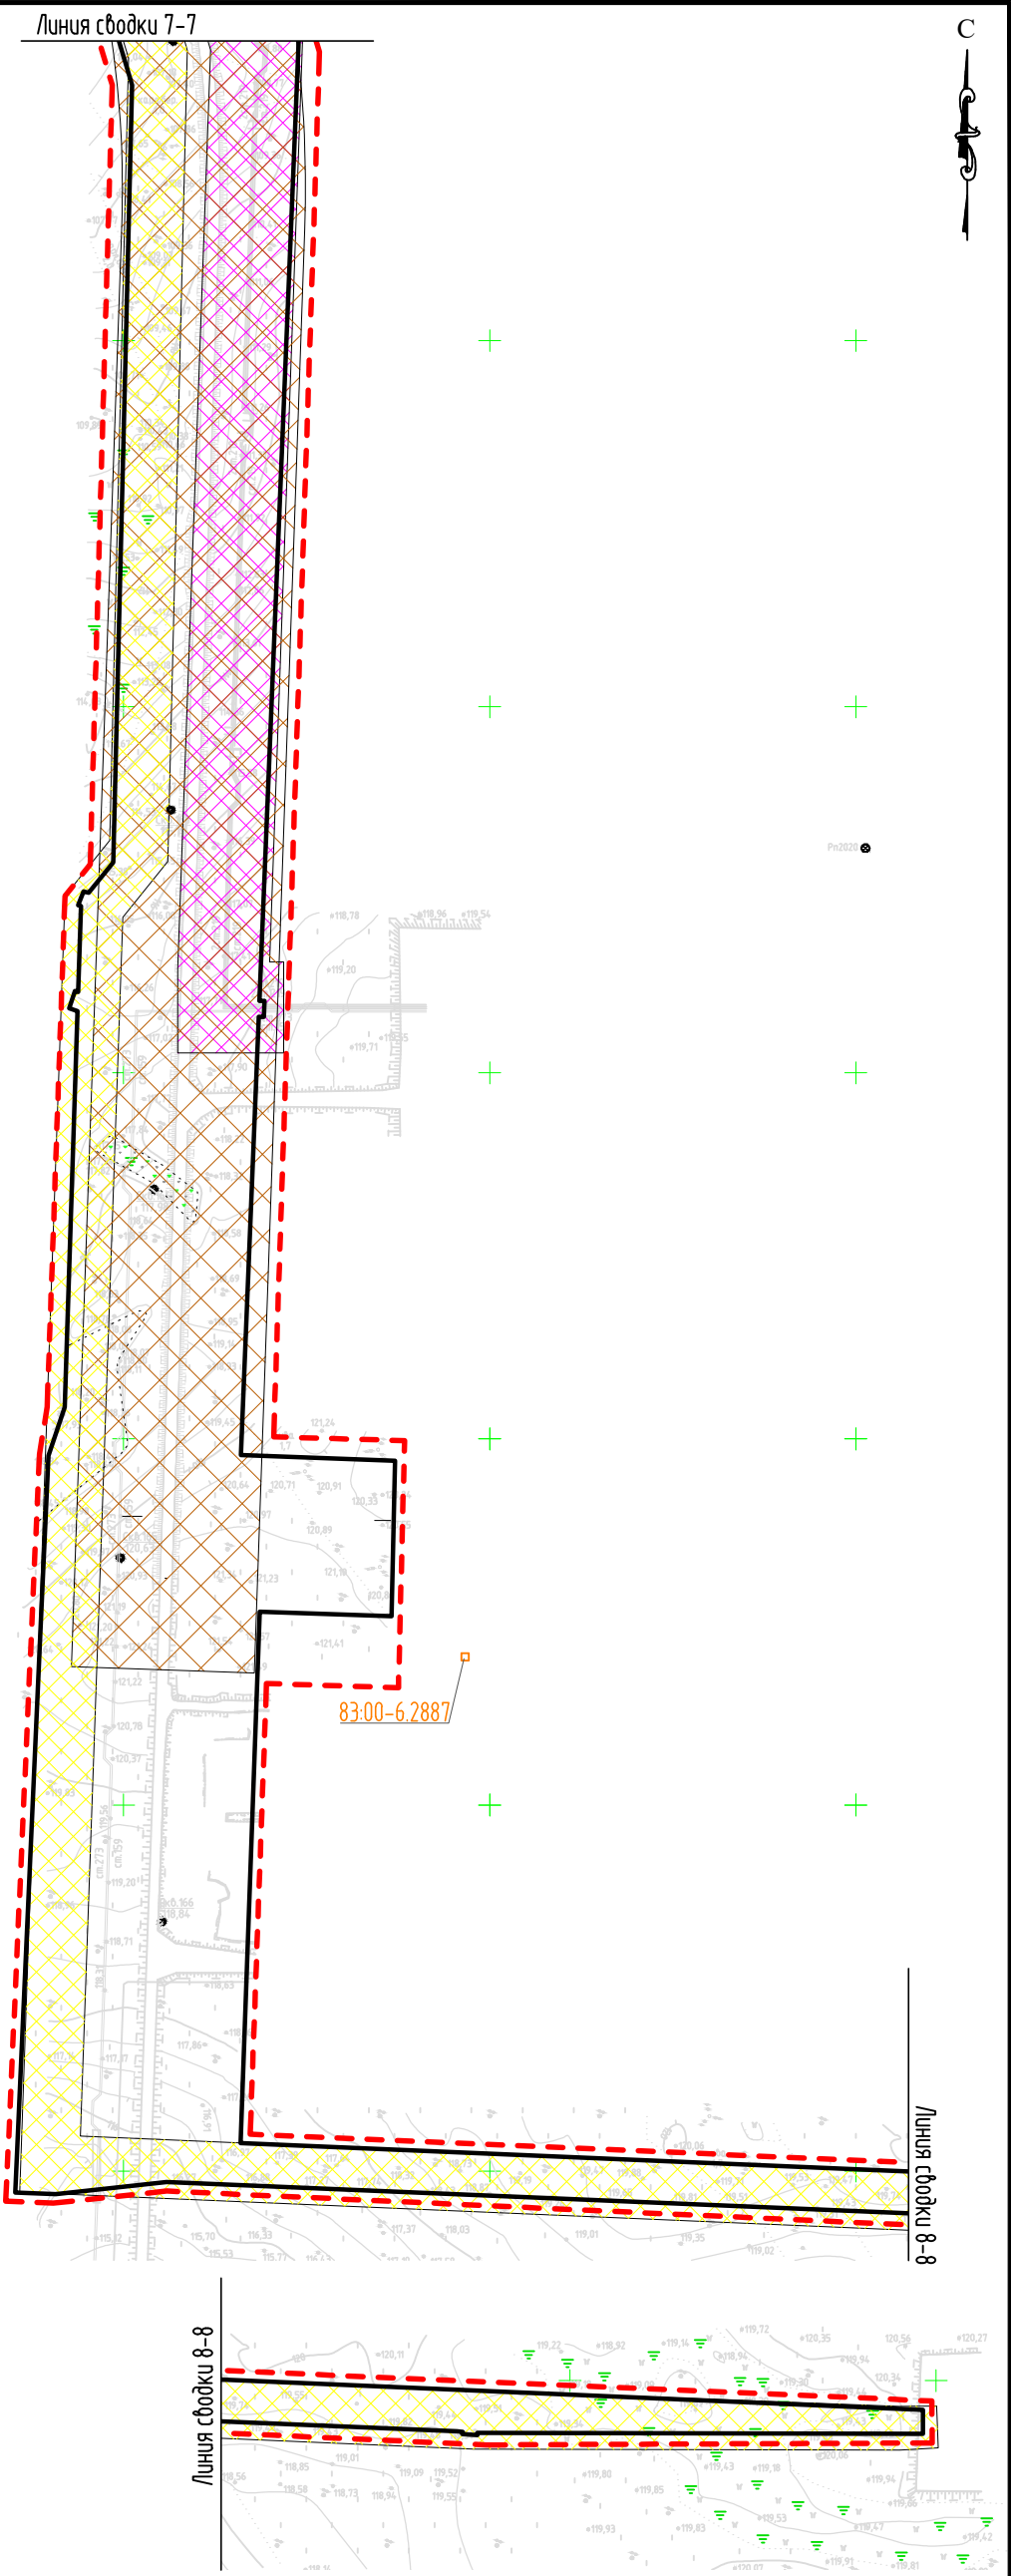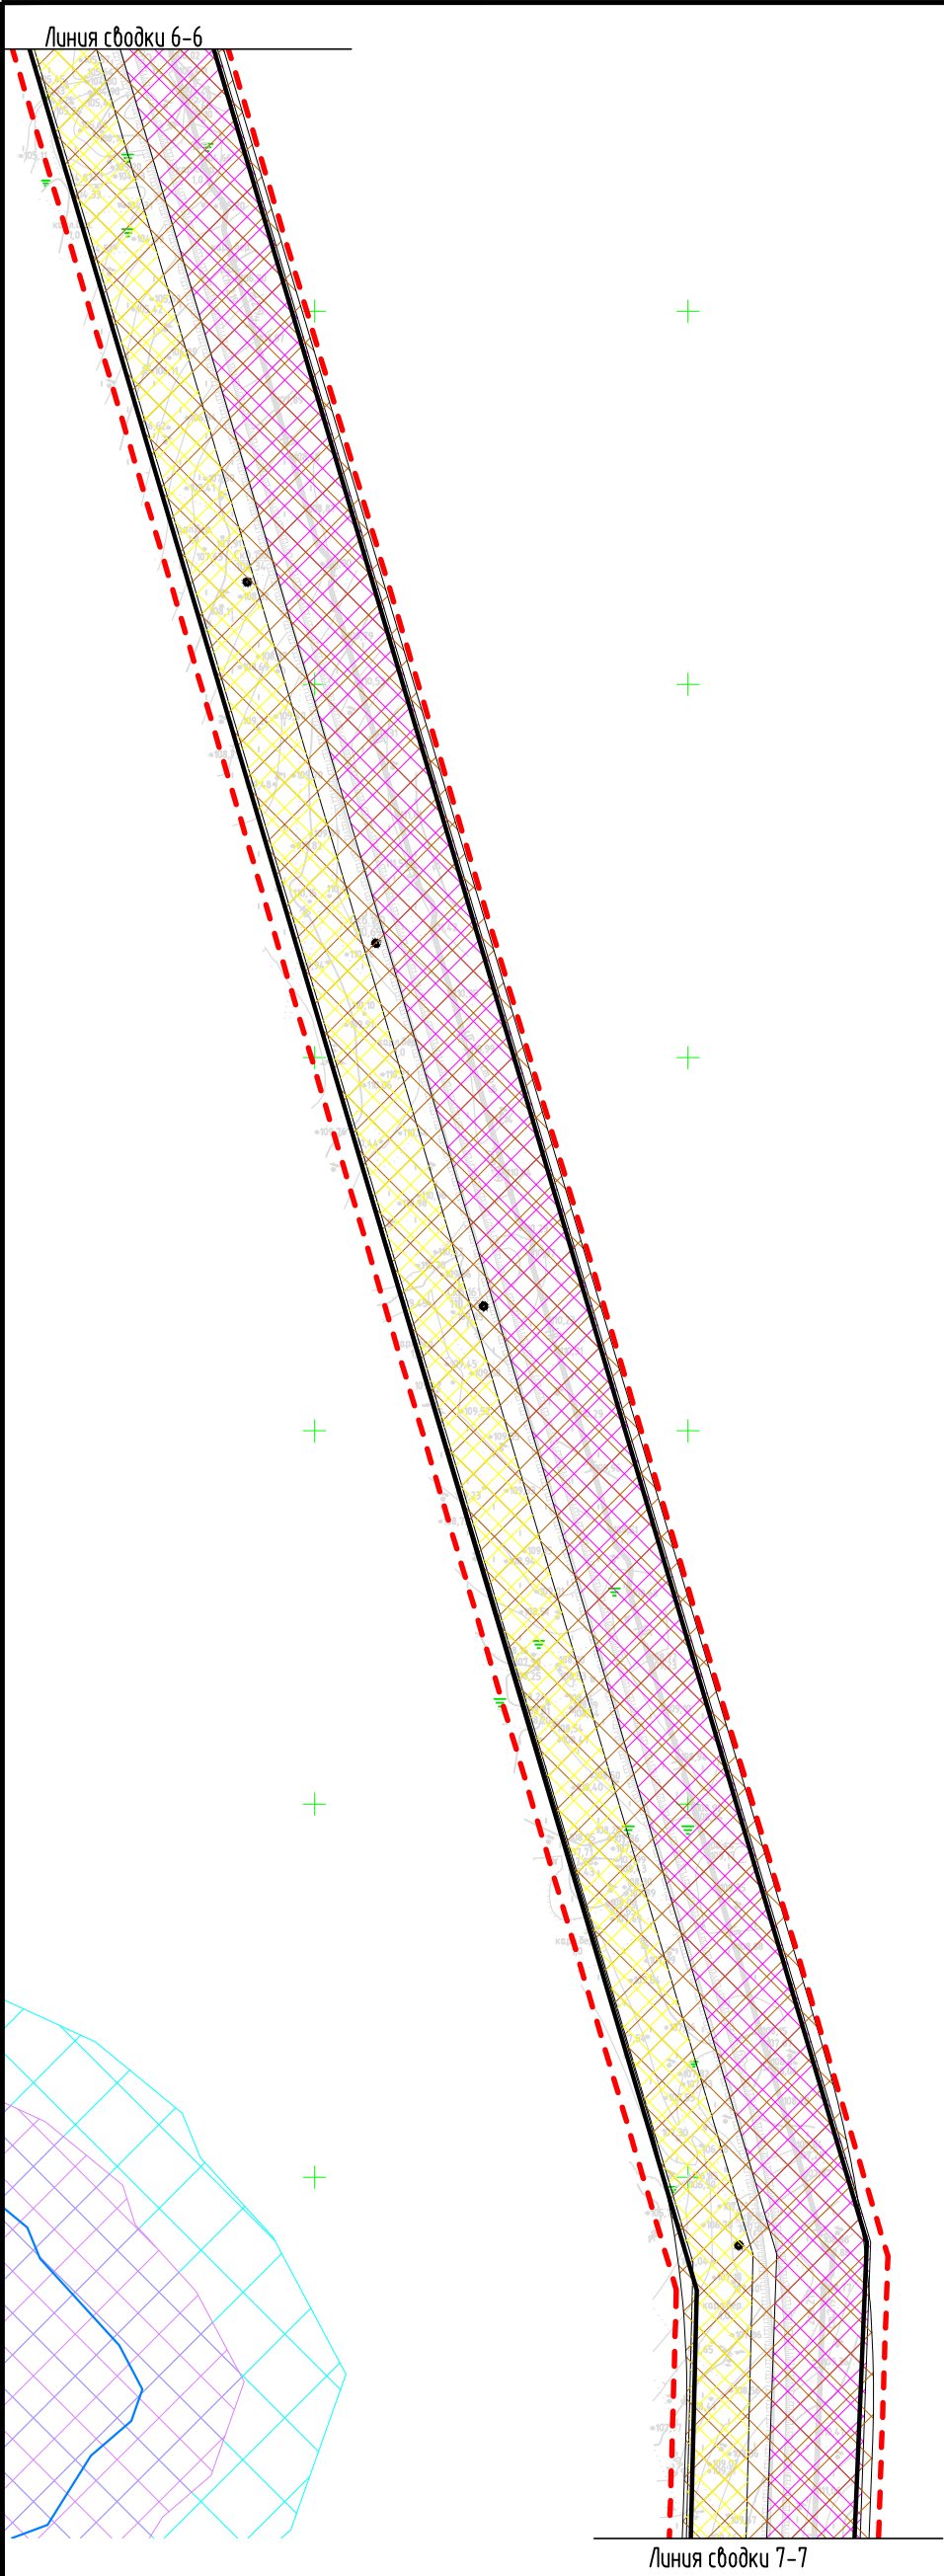

						87-03-НИПИ/2019-ППТ.Г4			
						Обустройство куста №103 Северо-Командиршорского месторождения			
Изм.	Кол.	Лист	Док.	Подпись	Дата	Раздел 3. Материалы по обоснованию проекта планировки территории. Графическая часть	Стадия	Лист	Листов
Разработал		Тюрина		<i>А.Тюрина</i>	16.11.25		П	13	
ГИП		Логачев			16.11.25	Схема границ зон с особыми условиями использования территории, особо охраняемых природных территорий, лесничеств М 1:4000	ООО "НИПИ нефти и газа УГТУ"		

Условные обозначения см. лист 1.

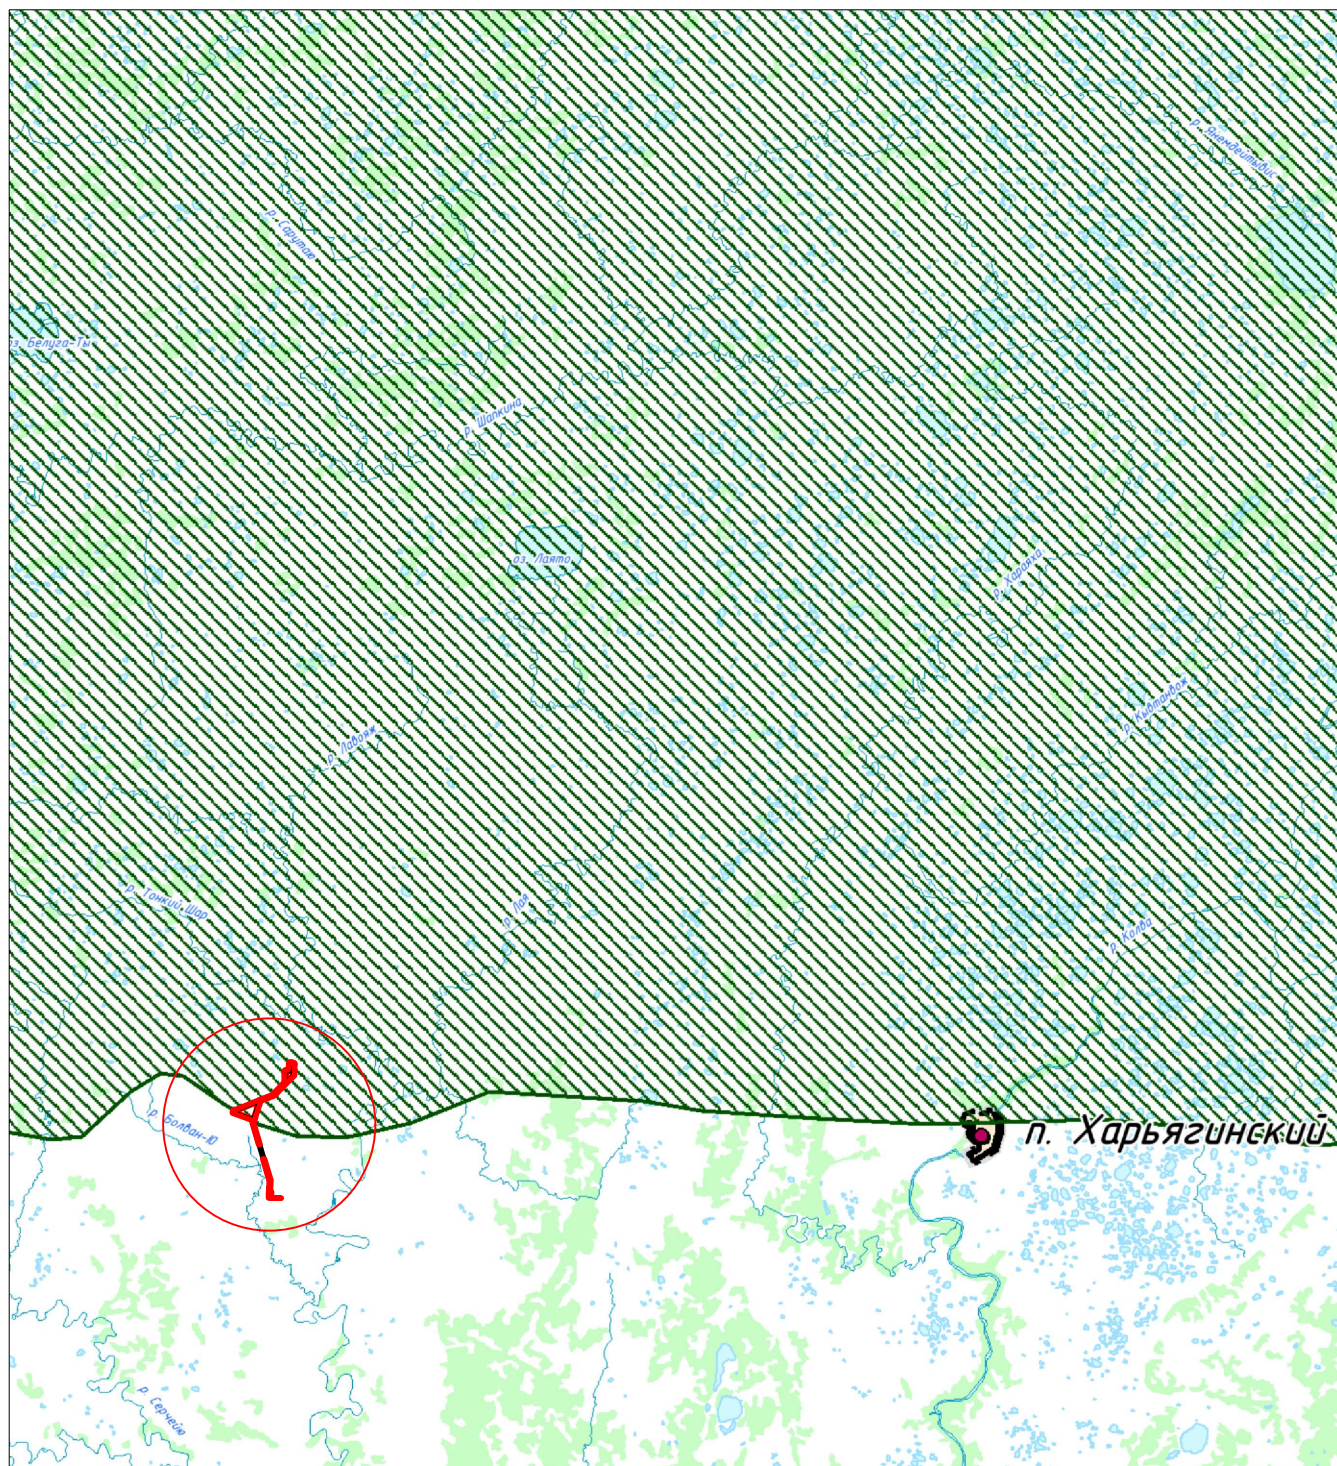


Условные обозначения:

- - границы территории, в отношении которой осуществляется подготовка проекта планировки
- - граница зоны планируемого размещения линейного объекта
-  - территории, подверженные риску возникновения чрезвычайных ситуаций природного характера (вечномерзлые грунты)

Инв. N подл.	Подпись и дата	Взам. инв. N	Условные обозначения:							
			----- - границы территории, в отношении которой осуществляется подготовка проекта планировки ————— - граница зоны планируемого размещения линейного объекта  - территории, подверженные риску возникновения чрезвычайных ситуаций природного характера (вечномерзлые грунты)							
							87-03-НИПИ/2019-ППТ.Г5			
							Обустройство куста №103 Северо-Командиршорского месторождения			
	Изм.	Кол.	Лист	Док.	Подпись	Дата				
	Разработал		Тюрина			16.11.25	Раздел 3. Материалы по обоснованию проекта планировки территории. Графическая часть	Стадия	Лист	Листов
	ГИП		Логачев			16.11.25		П	14	
							Схема границ территорий, подверженных риску возникновения чрезвычайных ситуаций природного и техногенного характера М1:500000	ООО "НИПИ нефти и газа УГТУ"		

Взам. инб. N	
Подпись и дата	
Инб. N подл.	

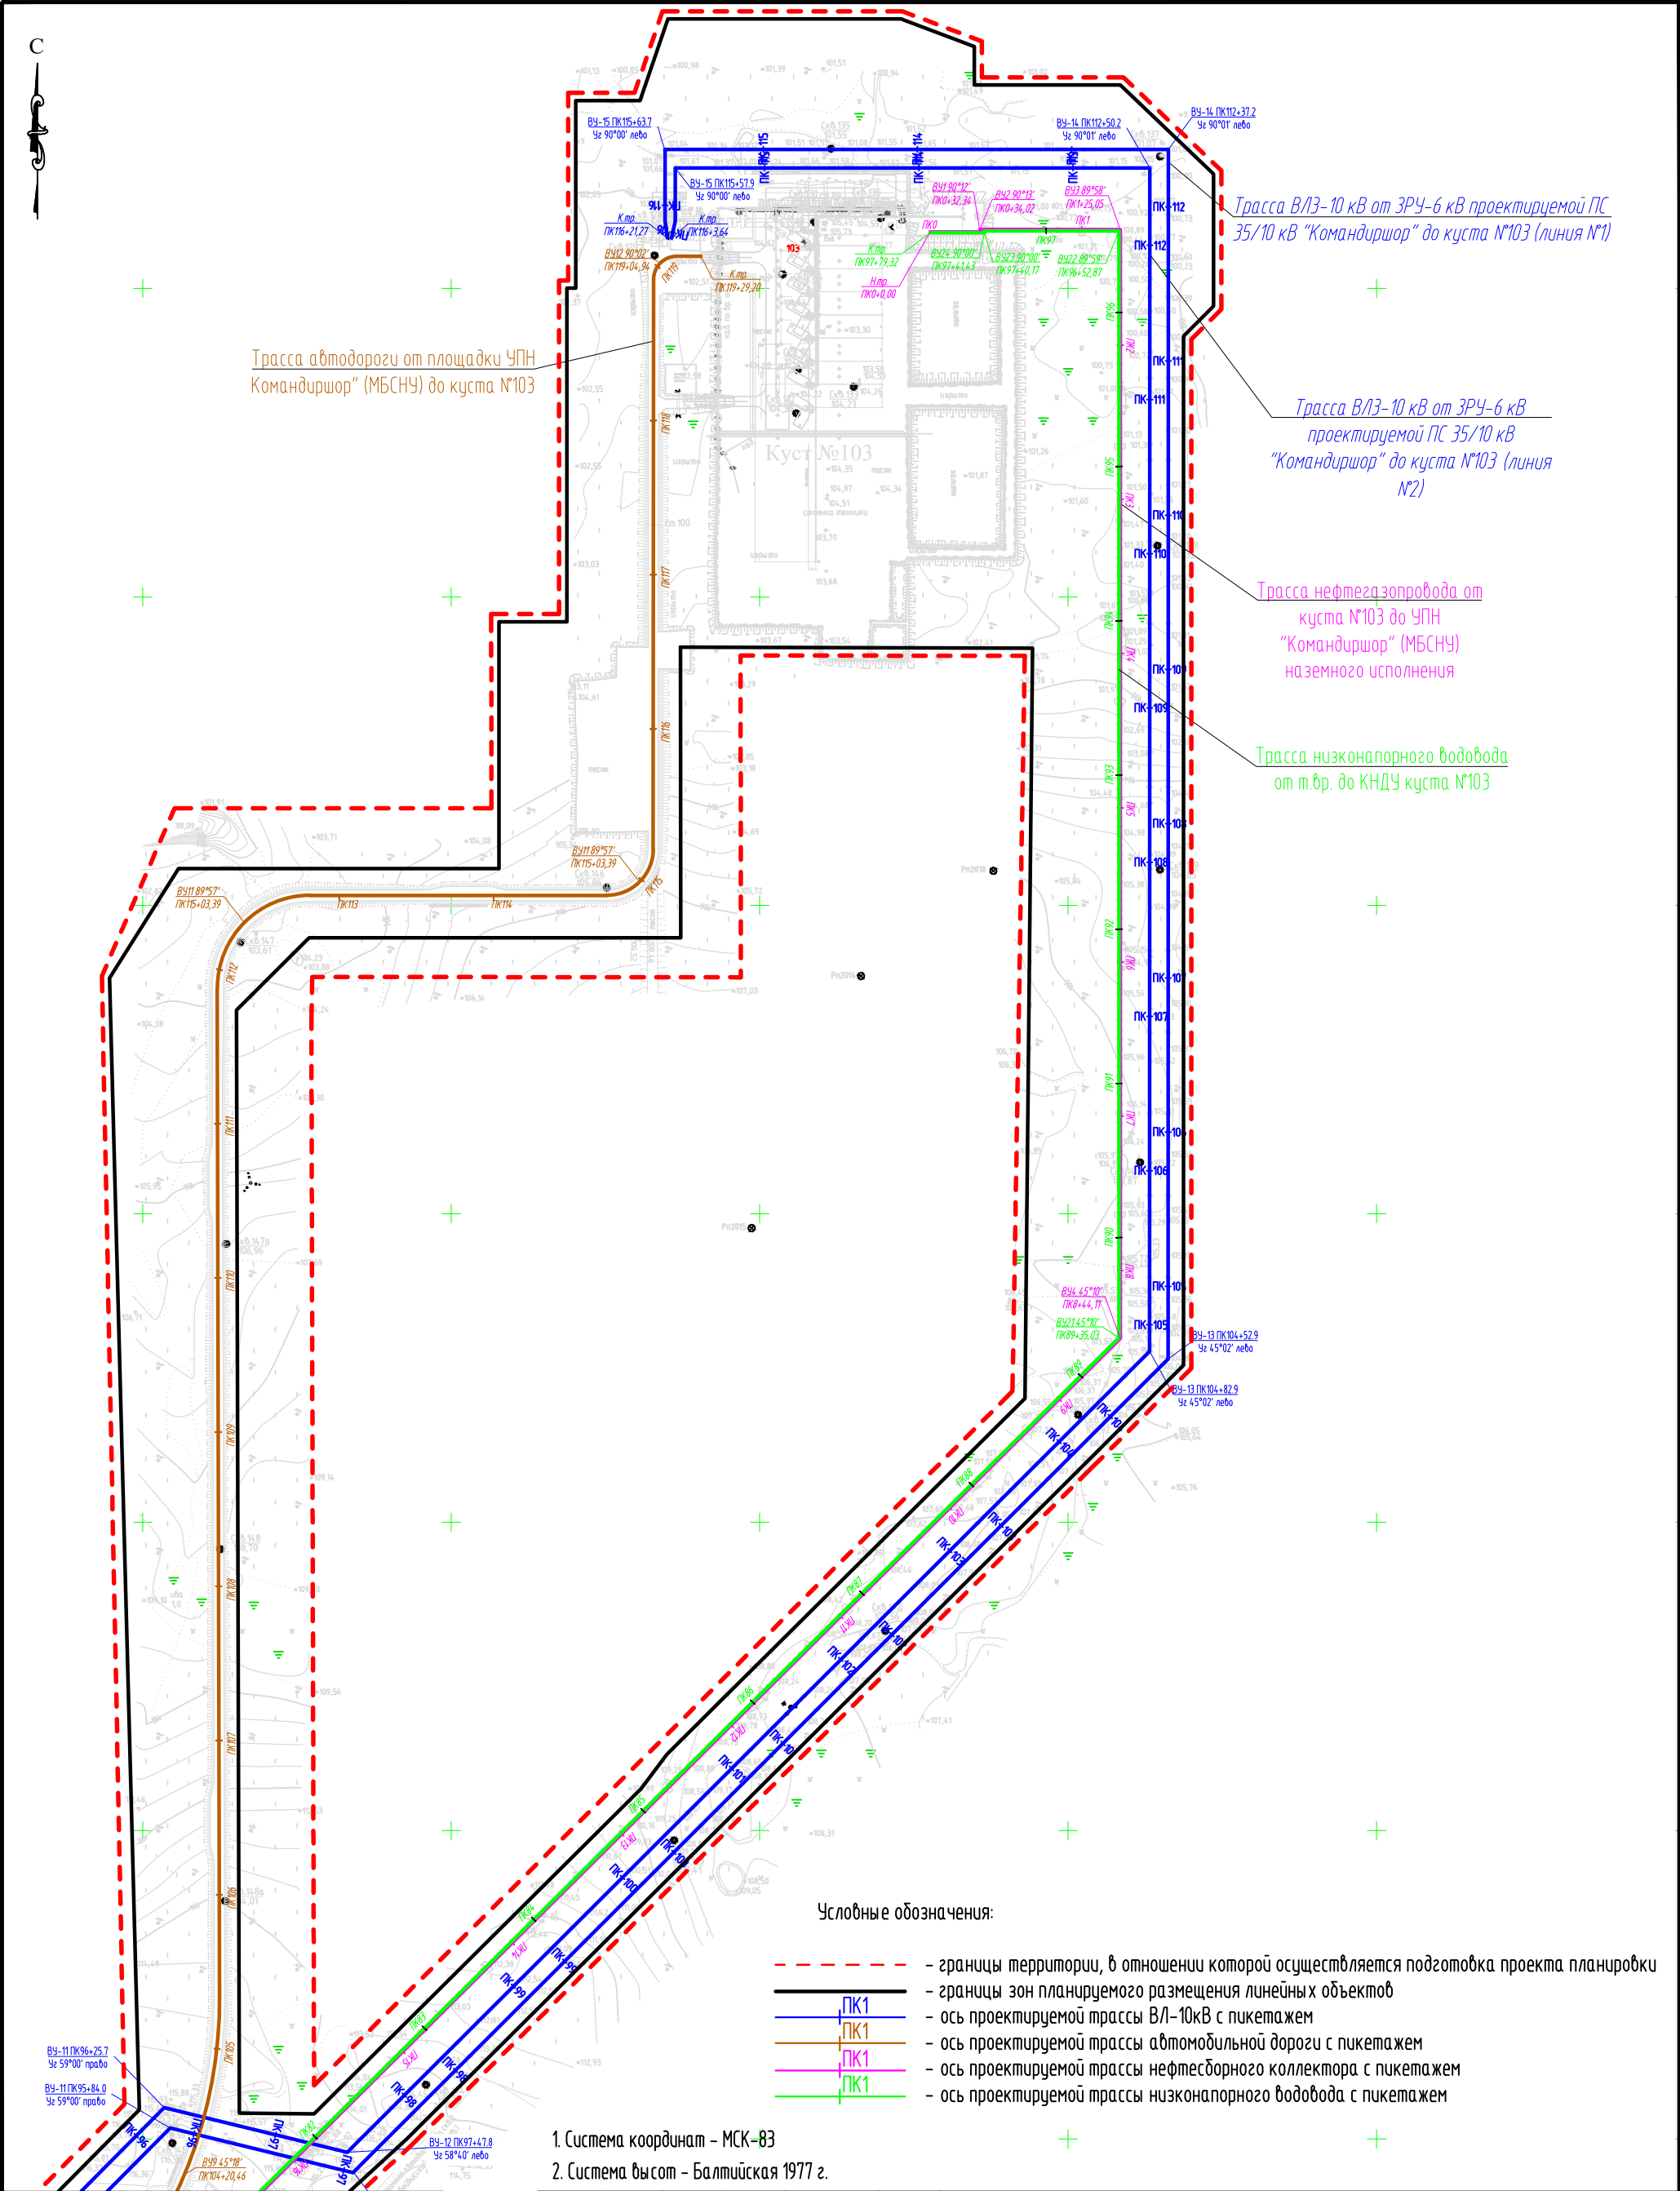


Условные обозначения:

- границы территории, в отношении которой осуществляется подготовка проекта планировки
- границы зон планируемого размещения линейных объектов
- ось проектируемой трассы ВЛ-10кВ с пикетажем
- ось проектируемой трассы автомобильной дороги с пикетажем
- ось проектируемой трассы нефтегазового коллектора с пикетажем
- ось проектируемой трассы низконапорного водовода с пикетажем

1. Система координат - МСК-83
2. Система высот - Балтийская 1977 г.


						87-03-НИПИ/2019-ППТ.Г6			
						Обустройство куста №103 Северо-Командиршорского месторождения			
Изм.	Кол.	Лист	Док.	Подпись	Дата	Раздел 3. Материалы по обоснованию проекта планировки территории. Графическая часть	Стадия	Лист	Листов
Разработал	Тюрина			<i>Тюрина</i>	16.11.25		П	15	
ГИП	Логачев				16.11.25	Схема конструктивных и планировочных решений М 1:4000	ООО "НИПИ нефти и газа УГТУ"		

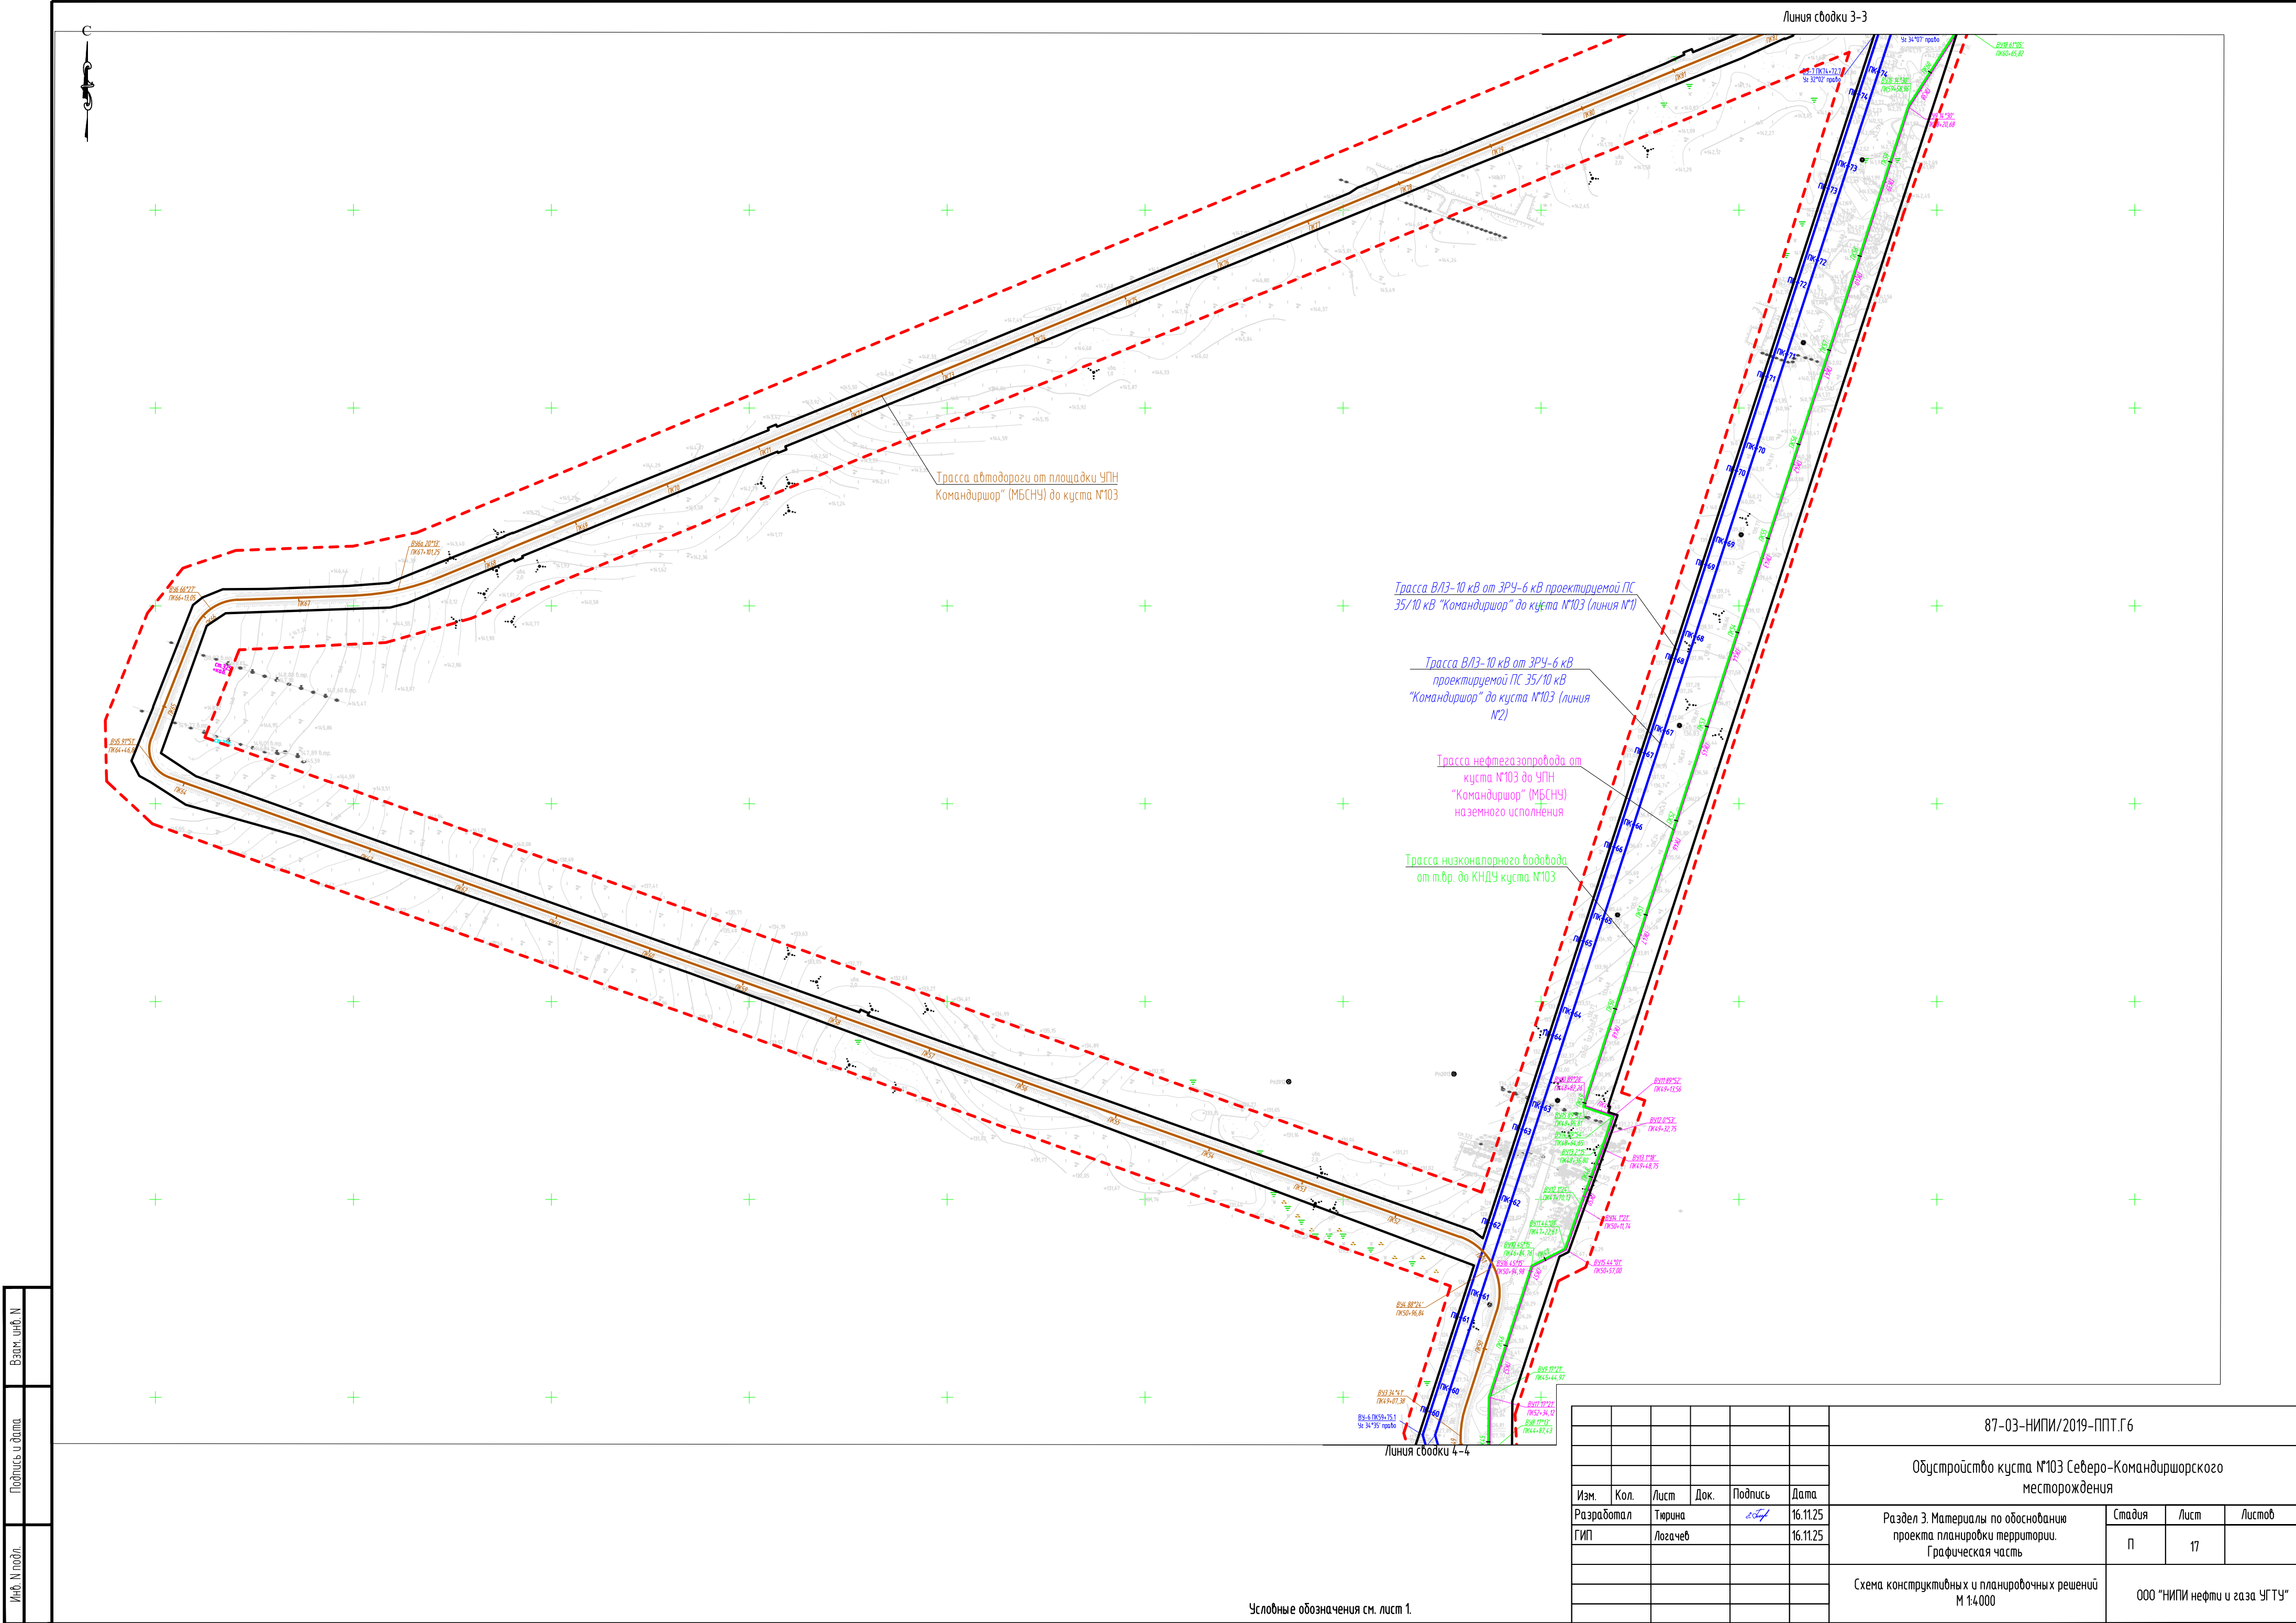

Инф. N подл.	Подпись и дата	Взам. инф. N

Условные обозначения см. лист 1.

87-03-НИПИ/2019-ППТ.Г6						
Обустройство куста №103 Северо-Командиршорского месторождения						
Изм.	Кол.	Лист	Док.	Подпись	Дата	Раздел 3. Материалы по обоснованию проекта планировки территории. Графическая часть
Разработал	Тюркина	16.11.25		<i>Л.С. Логачев</i>	16.11.25	
ГИП	Логачев					Схема конструктивных и планировочных решений М 1:4 000
						ООО "НИПИ нефти и газа УГТУ"

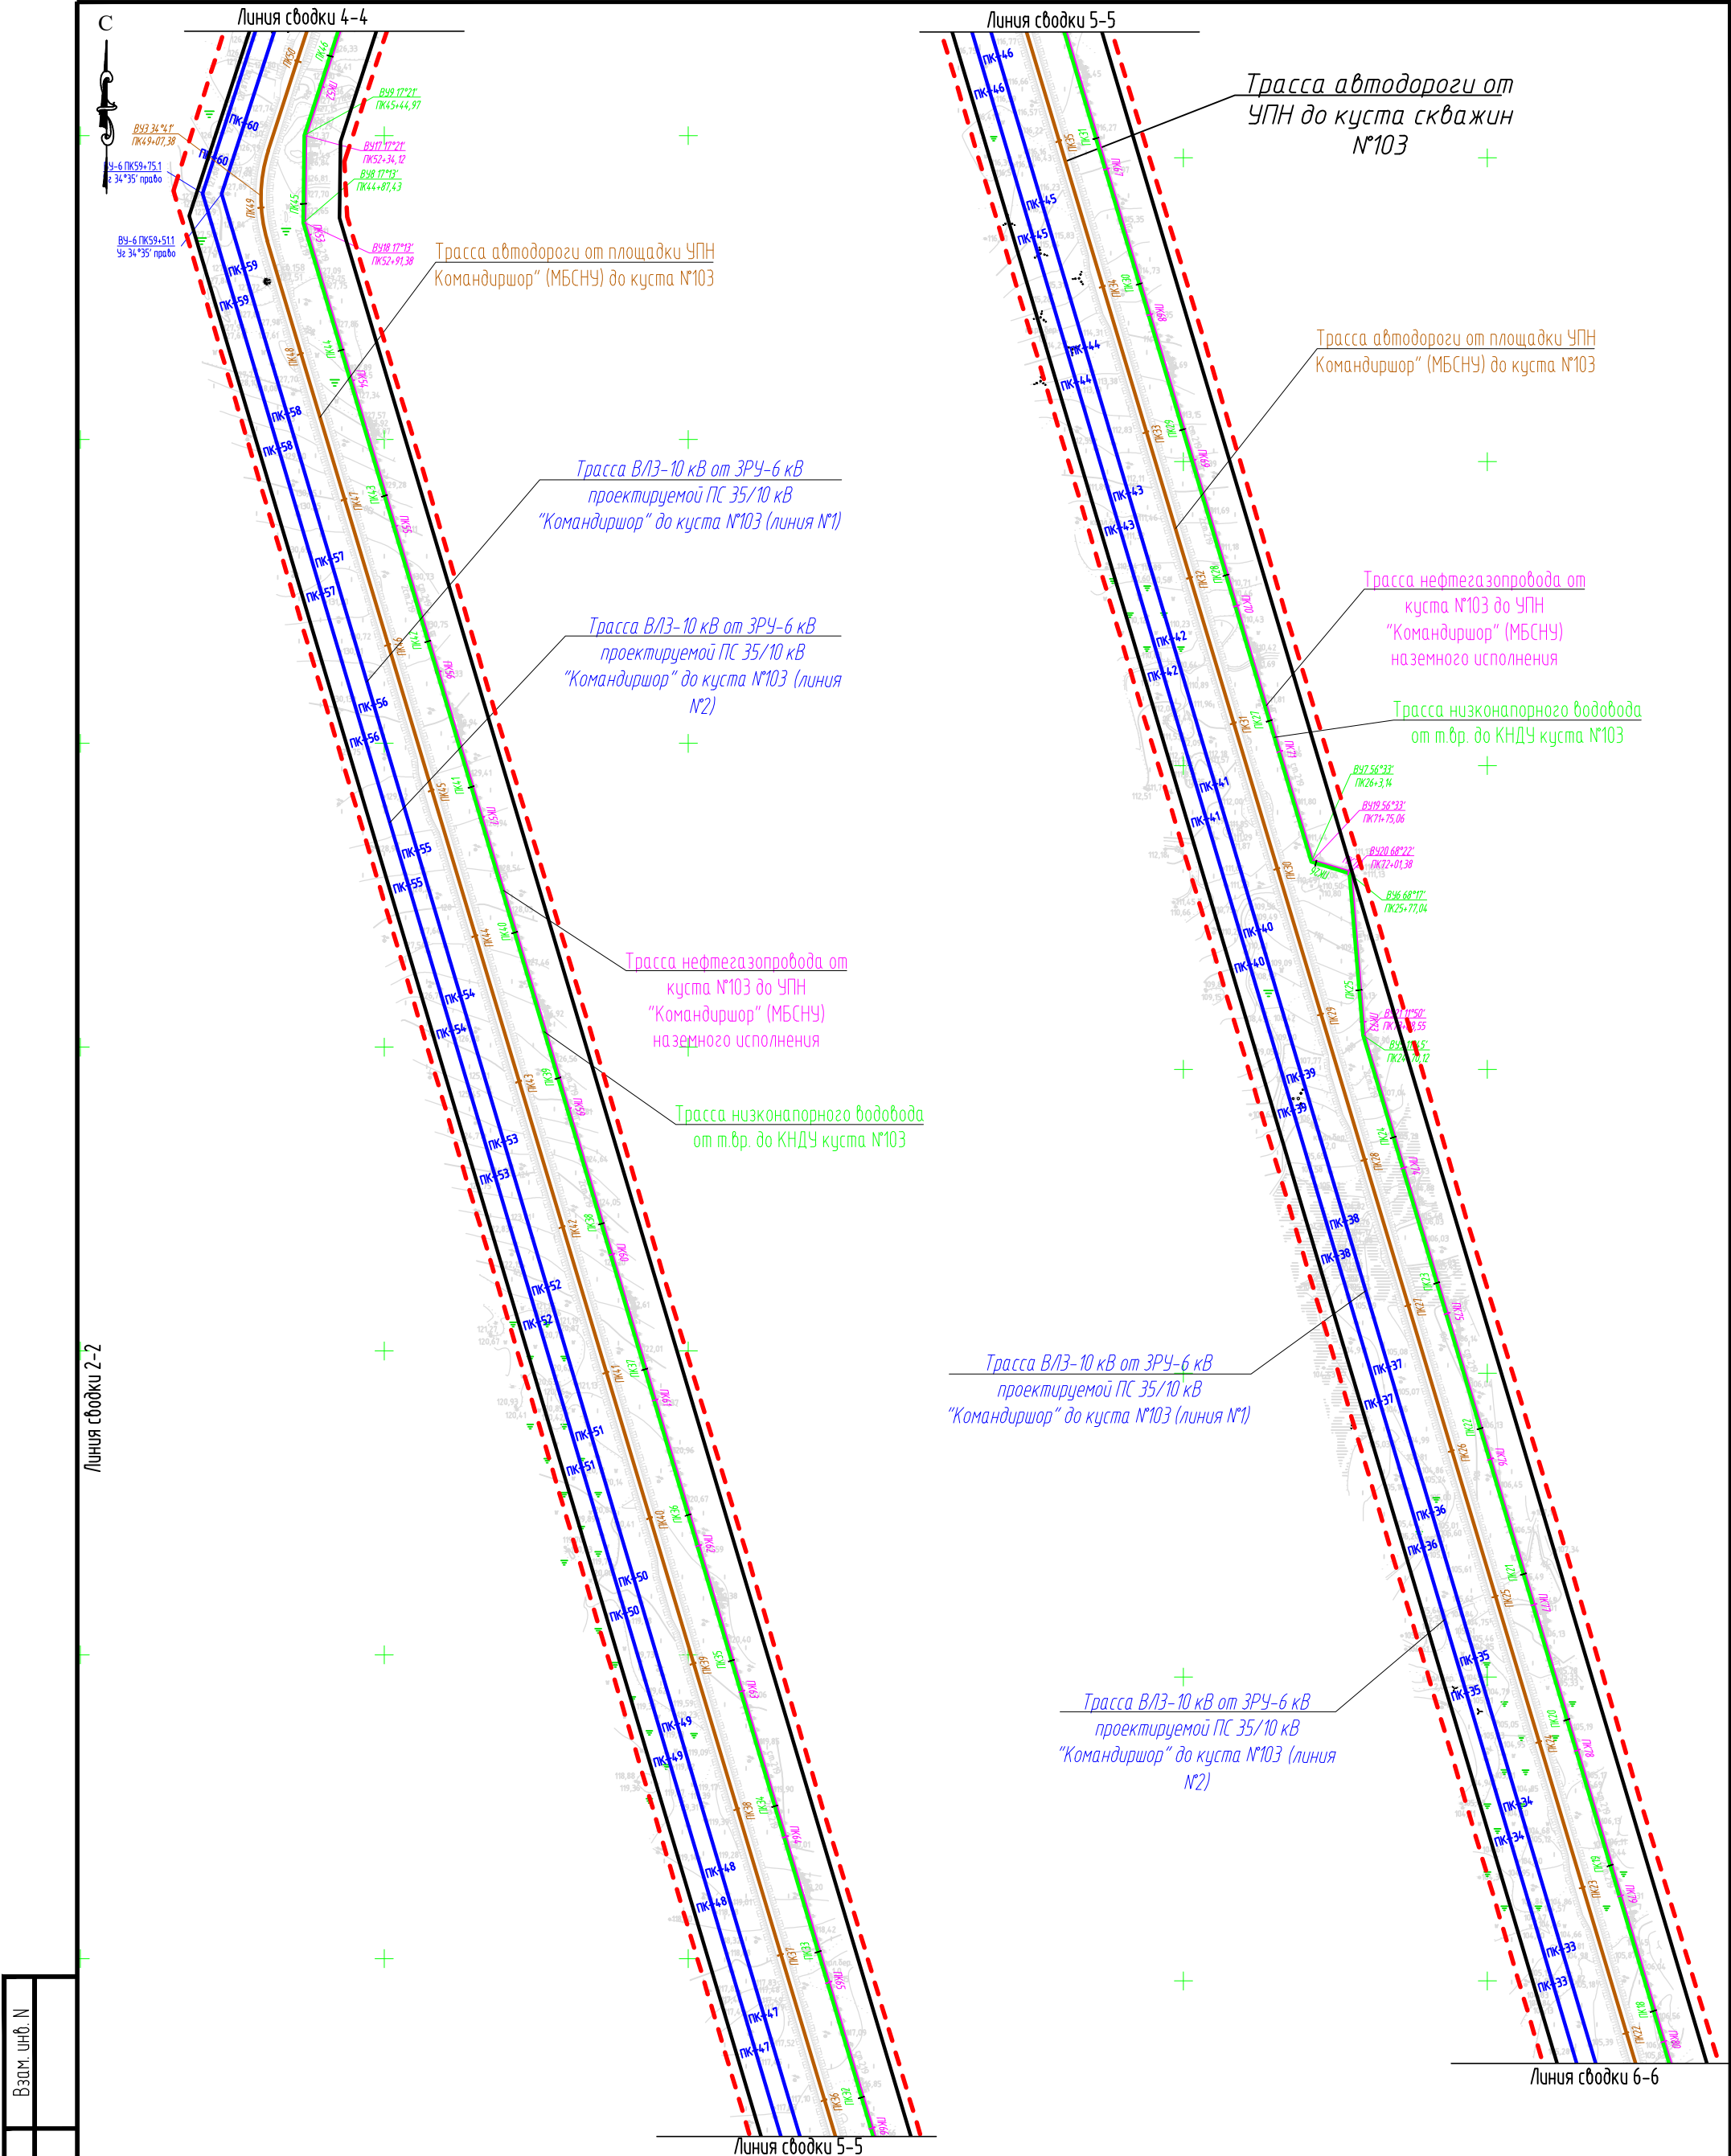

Инв. № подл.	Подпись и дата	Взам. инв. №

Условные обозначения см. лист 1.


						87-03-НИПИ/2019-ППТ.Г6			
						Обустройство куста №103 Северо-Командиршорского месторождения			
Изм.	Кол.	Лист	Док.	Подпись	Дата	Раздел 3. Материалы по обоснованию проекта планировки территории. Графическая часть	Стадия	Лист	Листов
Разработал		Тюрина			16.11.25		П	18	
ГИП		Логачев			16.11.25	Схема конструктивных и планировочных решений М 1:4000	ООО "НИПИ нефти и газа УГТУ"		

Инв. N подл.	Подпись и дата	Взам. инв. N





Условные обозначения см. лист 1.

Изм.	Кол.	Лист	Док.	Подпись	Дата
Разработал	Тюрина				16.11.25
ГИП	Логачев				16.11.25

87-03-НИПИ/2019-ППТ.Г6			
Обустройство куста №103 Северо-Командиршорского месторождения			
Раздел 3. Материалы по обоснованию проекта планировки территории. Графическая часть	Стадия	Лист	Листов
	П	19	
Схема конструктивных и планировочных решений М 1:4000		ООО "НИПИ нефти и газа УГТУ"	

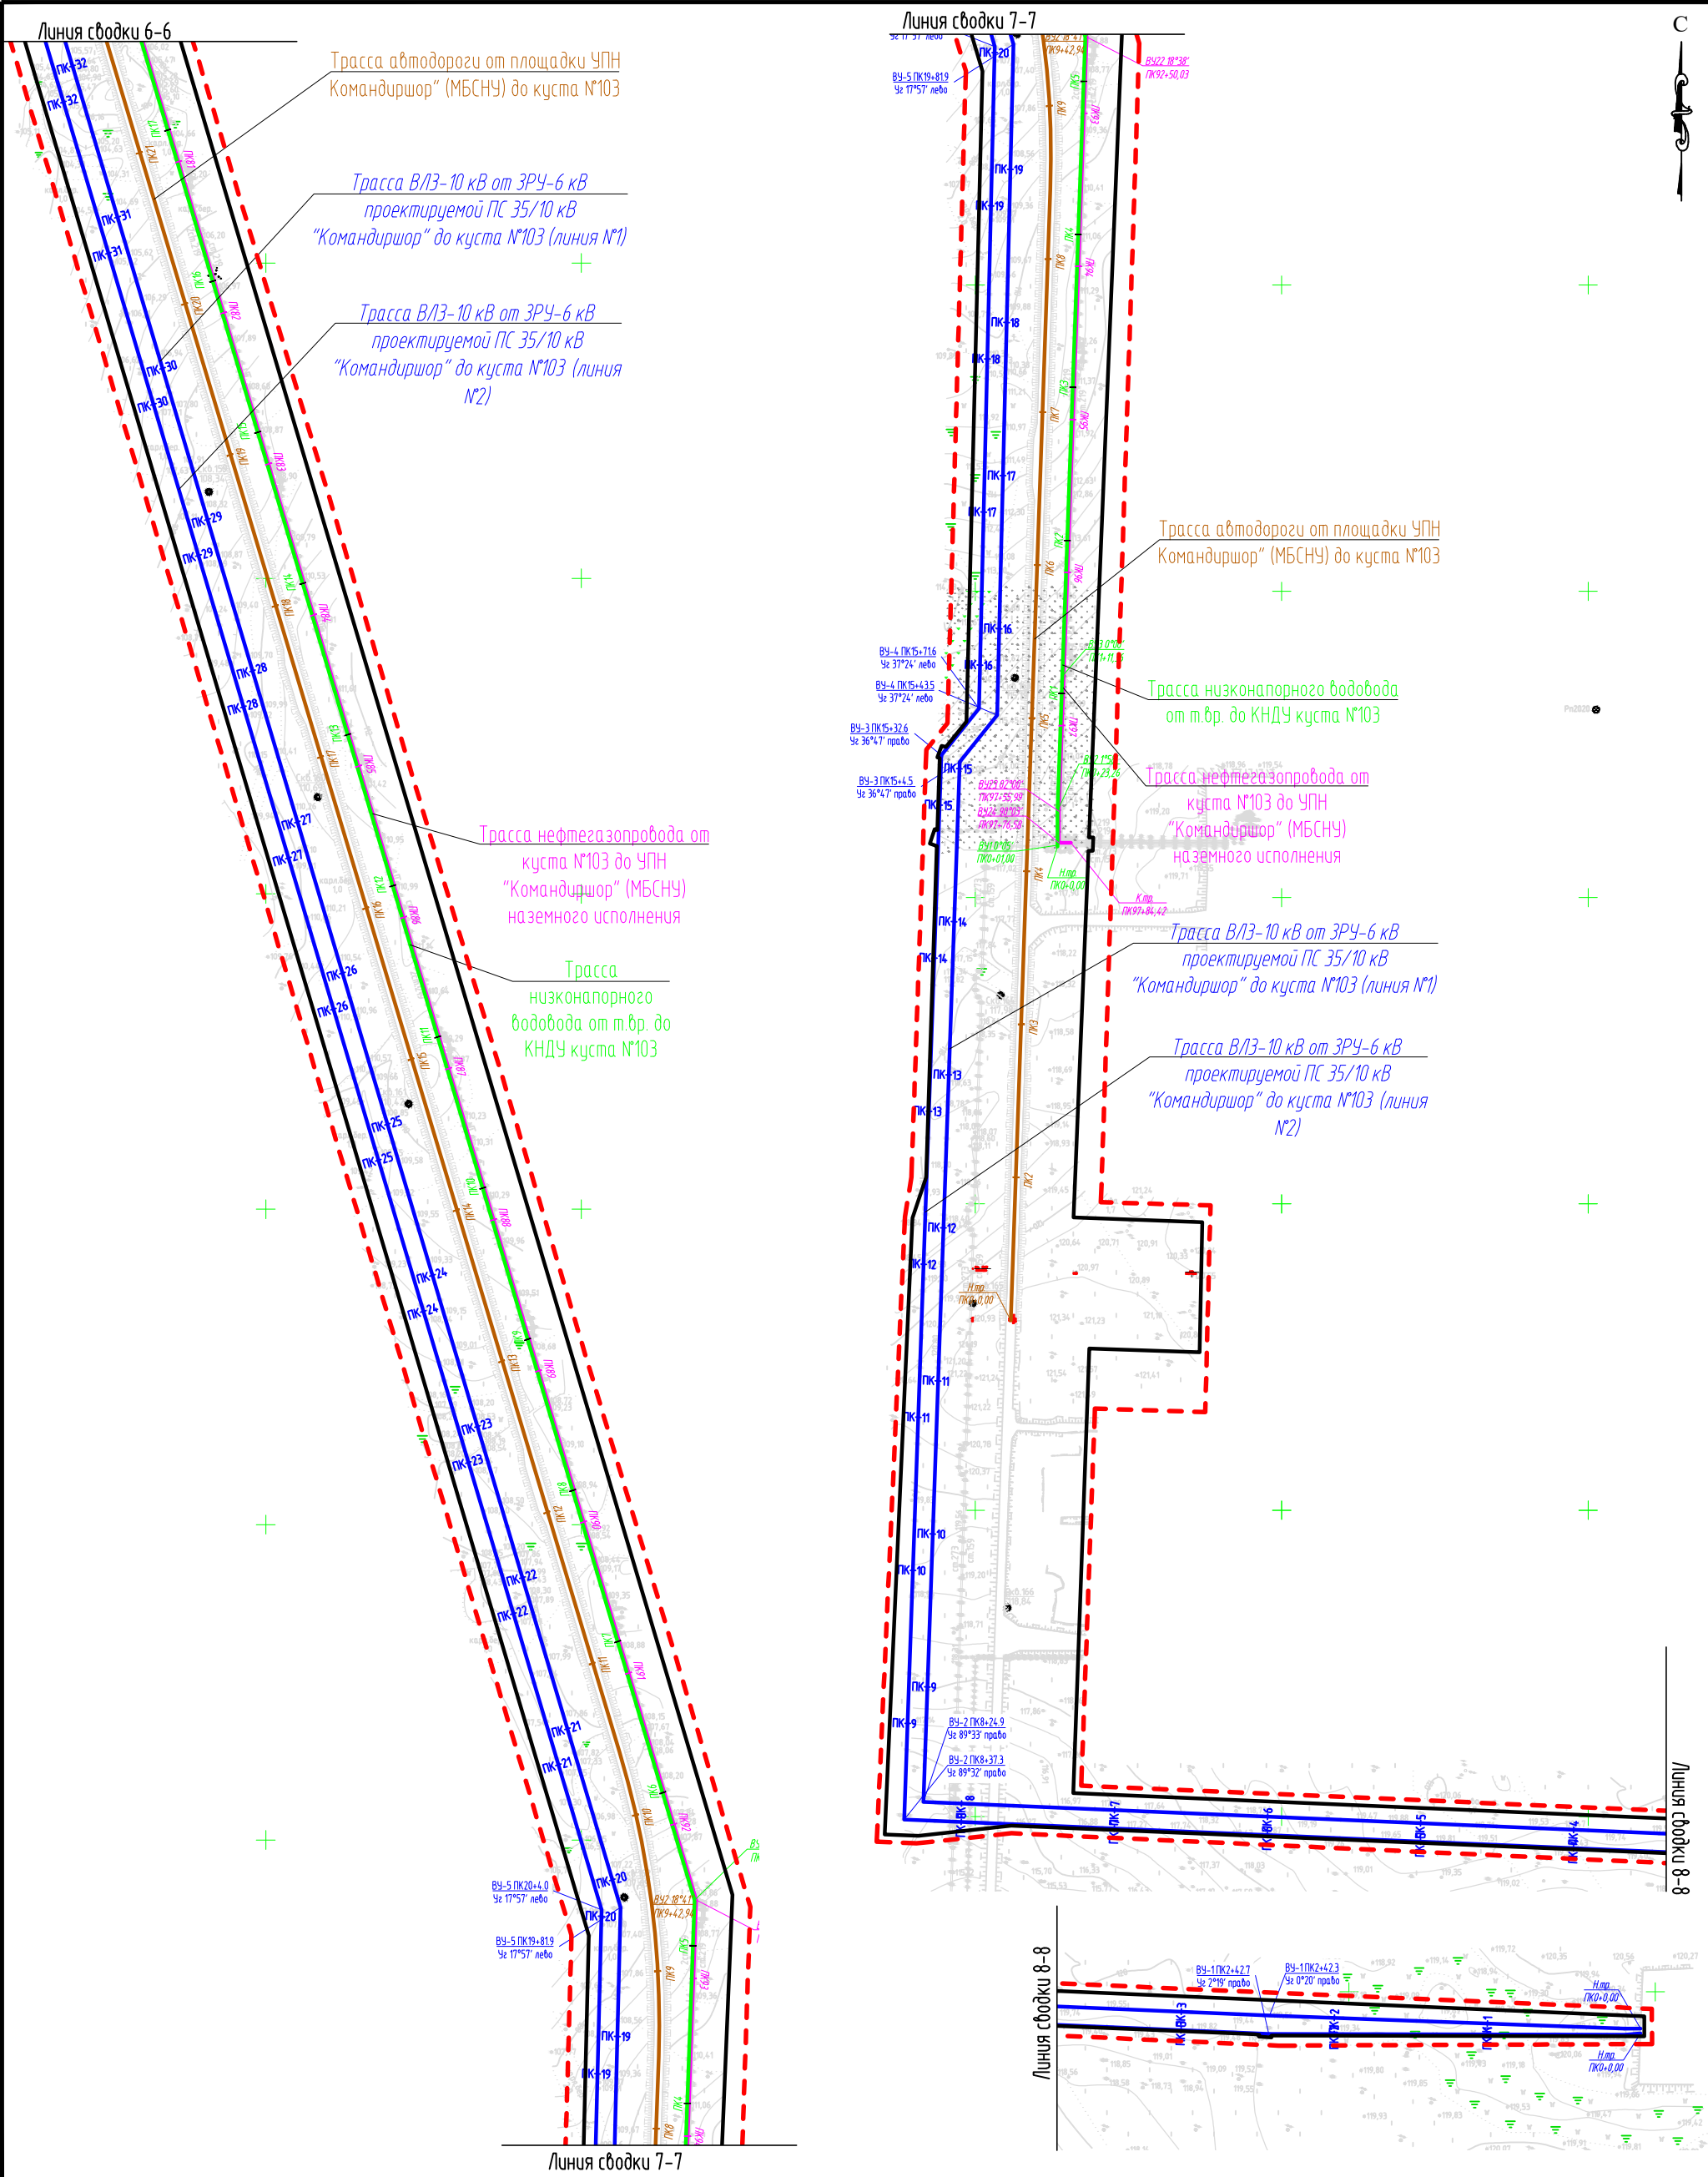

Взам. инв. N	
Подпись и дата	
Инв. N подл.	

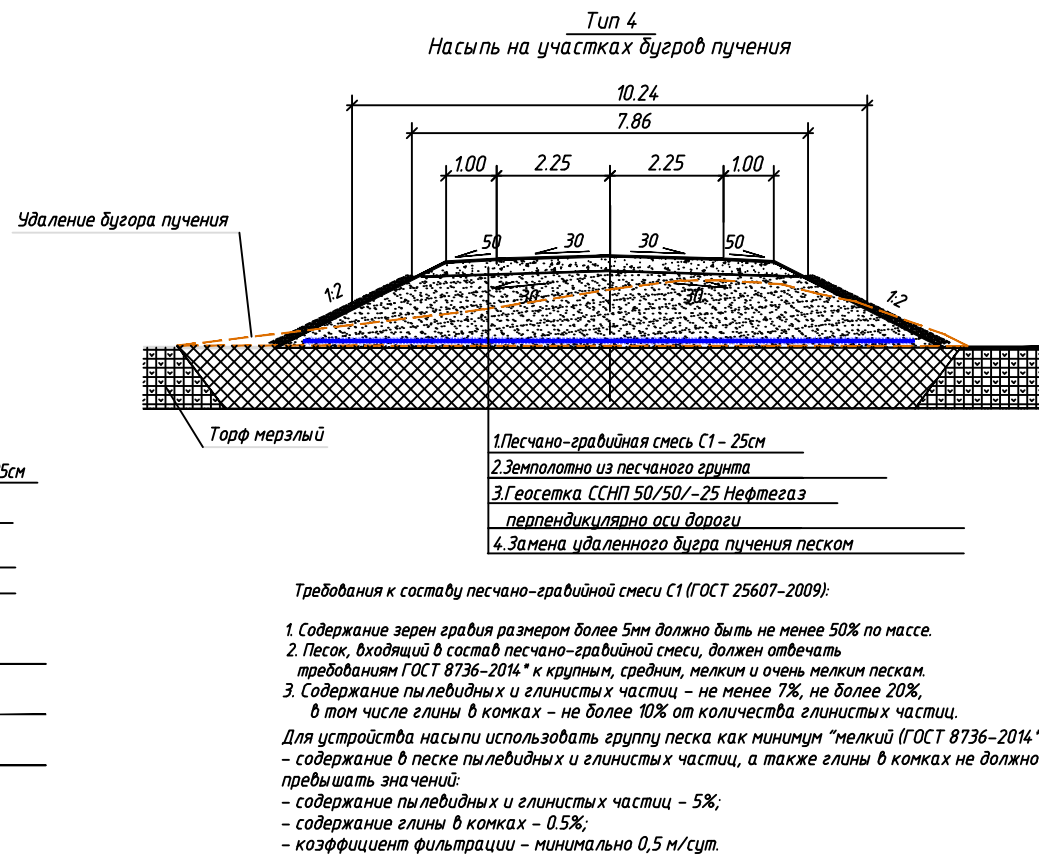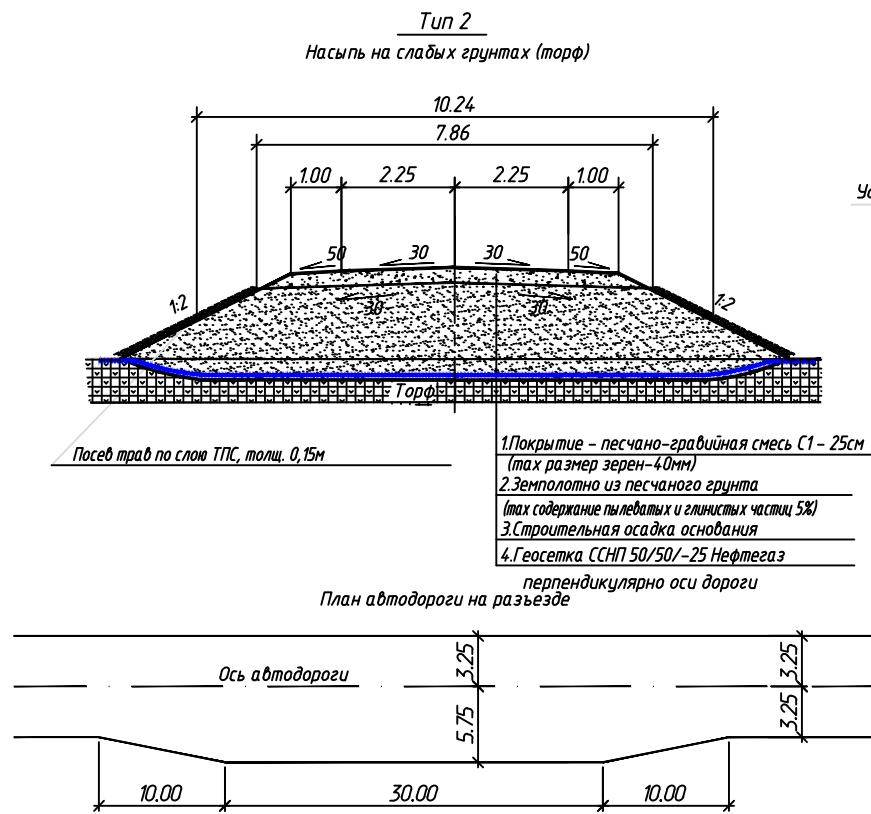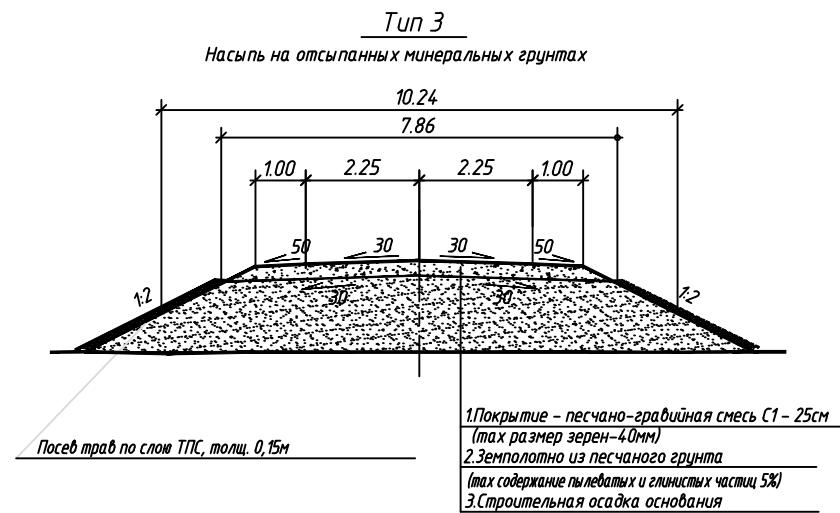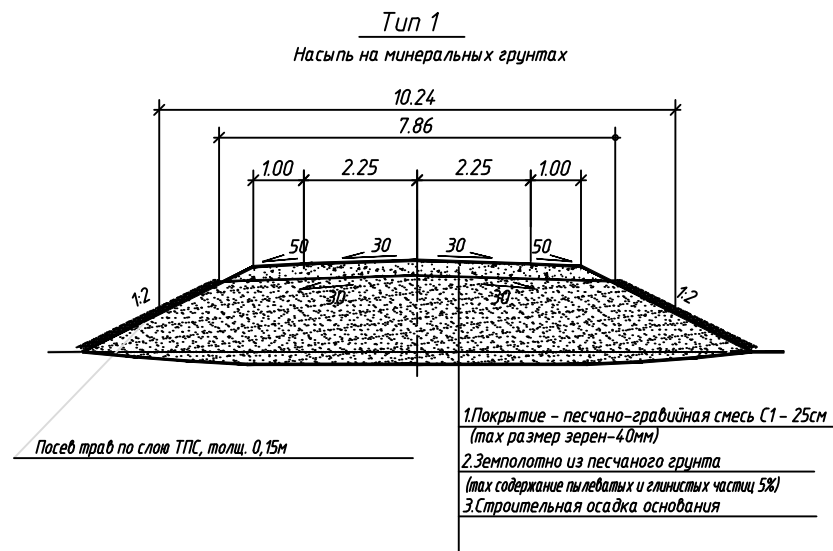

						87-03-НИПИ/2019-ППТ.Г6		
						Обустройство куста №103 Северо-Командиршорского месторождения		
Изм.	Кол.	Лист	Док.	Подпись	Дата	Раздел 3. Материалы по обоснованию проекта планировки территории. Графическая часть	Стадия	Лист
Разработал	Тюрина				16.11.25		П	20
ГИП	Логачев				16.11.25	Схема конструктивных и планировочных решений М 1:4000	ООО "НИПИ нефти и газа УГТУ"	

РАЗДЕЛ 4 «МАТЕРИАЛЫ ПО ОБОСНОВАНИЮ ПРОЕКТА ПЛАНИРОВКИ ТЕРРИТОРИИ. ПОЯСНИТЕЛЬНАЯ ЗАПИСКА»

а) описание природно-климатических условий территории, в отношении которой разрабатывается проект планировки территории

Объект расположен на территории, относящейся к строительно-климатическому подрайону
 ПГ согласно «Схематической карте климатического районирования для строительства», СП
 131.13330.2025.

Климат рассматриваемого района континентальный с холодной зимой и прохладным летом. Особенности климата определяются малым количеством солнечной радиации зимой, воздействием северных морей и интенсивным западным переносом воздушных масс. Зима продолжается на исследуемой территории 6-7 месяцев (ноябрь – апрель). В особо суровые зимы абсолютный минимум температуры воздуха достигает минус 53°С. Средняя температура января составляет минус 20,4°С. Весна (апрель – май) холодная, с частыми снегопадами, с низкой облачностью. С середины апреля начинается распутица, продолжающаяся до конца мая – начала июня. Снежный покров сходит в среднем 1 июня. Осадки выпадают в виде непродолжительных морозящих дождей и мокрого снега. Лето наступает в первой декаде июня и продолжается в среднем 3 месяца. Средние месячные температуры воздуха летом не превышают плюс 13,3°С (июль), при абсолютном максимуме плюс 34°С. С середины августа возможны ночные заморозки. Осень наступает в начале сентября. Осень (сентябрь – октябрь) холодная, дождливая, с ветреной погодой. Осадки выпадают (до 31-43 дней за сезон) обычно в виде продолжительных морозящих дождей, в октябре начинаются снегопады.

Среднегодовая температура воздуха – минус 4,9°С, относительная влажность воздуха – 82%, средняя скорость ветра – 4,4 м/с. В годовом распределении направлений воздушных масс преобладают юго-восточные ветры.

б) обоснование определения границ зон планируемого размещения линейных объектов

Земельные участки в границах зоны планируемого размещения линейных объектов расположены в квартале 83:00:070003 на землях сельскохозяйственного назначения и землях промышленности, энергетики, транспорта, связи, радиовещания, телевидения, информатики, земли для обеспечения космической деятельности, земли обороны, безопасности и земли иного специального назначения. Основной землепользователь – ООО «ЛУКОЙЛ-Пермь» (арендатор).

Таблица 1 – Ведомость земельных участков в пределах зон планируемого размещения
линейных объектов

№ п/п	Кадастровый номер земельного участка	Категория земель	Наименование правообладателя
1	2	3	4
1	83:00:070003:1038	Земли сельскохозяйственного назначения	аренда ООО "ЛУКОЙЛ-ПЕРМЬ"
2	83:00:000000:60	Земли промышленности*	аренда ООО "ЛУКОЙЛ-ПЕРМЬ"
3	83:00:070003:2197	Земли сельскохозяйственного назначения	аренда ООО "ЛУКОЙЛ-ПЕРМЬ"
4	83:00:070003:3563	Земли сельскохозяйственного назначения	аренда ООО "ЛУКОЙЛ-ПЕРМЬ"
5	83:00:070003:3595	Земли промышленности*	аренда ООО "ЛУКОЙЛ-ПЕРМЬ"
6	83:00:070003:3641	Земли сельскохозяйственного назначения	аренда СПК колхоз "Ижемский оленевод и Ко"
7	83:00:070003:3807	Земли промышленности*	аренда ООО "ЛУКОЙЛ-ПЕРМЬ"
8	83:00:070003:3808	Земли промышленности*	аренда ООО "ЛУКОЙЛ-ПЕРМЬ"

Инв. № подл.	Подп. и дата	Взам. инв. №

						87-03-НИПИ/2019-ППТ.Т2	
							21
Изм.	Кол.уч	Лист	№док.	Подп.	Дата		

№ п/п	Кадастровый номер земельного участка	Категория земель	Наименование правообладателя
1	2	3	4
9	83:00:070003:4060	Земли промышленности*	аренда СПК колхоз "Ижемский оленевод и Ко"
10	83:00:070003:4073	Земли промышленности*	аренда ООО "ЛУКОЙЛ-ПЕРМЬ"
11	83:00:070003:4103	Земли сельскохозяйственного назначения	аренда ООО "ЛУКОЙЛ-ПЕРМЬ"
12	83:00:070003:4110	Земли сельскохозяйственного назначения	аренда ООО "ЛУКОЙЛ-ПЕРМЬ"
13	83:00:070003:4370	Земли промышленности*	аренда ООО "ЛУКОЙЛ-ПЕРМЬ"
14	83:00:070003:4371	Земли промышленности*	аренда ООО "ЛУКОЙЛ-ПЕРМЬ"
15	83:00:070003:4375	Земли промышленности*	аренда ООО "ЛУКОЙЛ-ПЕРМЬ"
16	83:00:070003:4394	Земли промышленности*	аренда ООО "ЛУКОЙЛ-ПЕРМЬ"
17	83:00:070003:4395	Земли промышленности*	аренда ООО "ЛУКОЙЛ-ПЕРМЬ"
18	83:00:070003:4396	Земли промышленности*	аренда ООО "ЛУКОЙЛ-ПЕРМЬ"
19	83:00:070003:4397	Земли промышленности*	аренда ООО "ЛУКОЙЛ-ПЕРМЬ"
20	83:00:070003:4398	Земли промышленности*	аренда ООО "ЛУКОЙЛ-ПЕРМЬ"
21	83:00:070003:4399	Земли промышленности*	аренда ООО "ЛУКОЙЛ-ПЕРМЬ"
22	83:00:070003:4400	Земли промышленности*	аренда ООО "ЛУКОЙЛ-ПЕРМЬ"
23	83:00:070003:4401	Земли промышленности*	аренда ООО "ЛУКОЙЛ-ПЕРМЬ"
24	83:00:070003:4402	Земли промышленности*	аренда ООО "ЛУКОЙЛ-ПЕРМЬ"
25	83:00:070003:4403	Земли промышленности*	аренда ООО "ЛУКОЙЛ-ПЕРМЬ"
26	83:00:070003:4404	Земли промышленности*	аренда ООО "ЛУКОЙЛ-ПЕРМЬ"
27	83:00:070003:4407	Земли промышленности*	аренда ООО "ЛУКОЙЛ-ПЕРМЬ"
28	83:00:070003:4427	Земли промышленности*	аренда ООО "ЛУКОЙЛ-ПЕРМЬ"
29	83:00:070003:4428	Земли промышленности*	аренда ООО "ЛУКОЙЛ-ПЕРМЬ"
30	83:00:070003:4429	Земли промышленности*	аренда ООО "ЛУКОЙЛ-ПЕРМЬ"
31	83:00:070003:4430	Земли промышленности*	аренда ООО "ЛУКОЙЛ-ПЕРМЬ"
32	83:00:070003:4431	Земли промышленности*	аренда ООО "ЛУКОЙЛ-ПЕРМЬ"
33	83:00:070003:4432	Земли промышленности*	аренда ООО "ЛУКОЙЛ-ПЕРМЬ"
34	83:00:070003:4433	Земли промышленности*	аренда ООО "ЛУКОЙЛ-ПЕРМЬ"
35	83:00:070003:4434	Земли промышленности*	аренда ООО "ЛУКОЙЛ-ПЕРМЬ"
36	83:00:070003:4435	Земли промышленности*	аренда ООО "ЛУКОЙЛ-ПЕРМЬ"
37	83:00:070003:4436	Земли промышленности*	аренда ООО "ЛУКОЙЛ-ПЕРМЬ"
38	83:00:070003:4437	Земли промышленности*	аренда ООО "ЛУКОЙЛ-ПЕРМЬ"
39	83:00:070003:4438	Земли промышленности*	аренда ООО "ЛУКОЙЛ-ПЕРМЬ"
40	83:00:070003:4439	Земли промышленности*	аренда ООО "ЛУКОЙЛ-ПЕРМЬ"
41	83:00:070003:4440	Земли промышленности*	аренда ООО "ЛУКОЙЛ-ПЕРМЬ"
42	83:00:070003:4441	Земли промышленности*	аренда ООО "ЛУКОЙЛ-ПЕРМЬ"
43	83:00:070003:4451	Земли промышленности*	аренда ООО "ЛУКОЙЛ-ПЕРМЬ"
44	83:00:070003:4452	Земли промышленности*	аренда ООО "ЛУКОЙЛ-ПЕРМЬ"
45	83:00:070003:4453	Земли промышленности*	аренда ООО "ЛУКОЙЛ-ПЕРМЬ"
46	83:00:070003:4454	Земли промышленности*	аренда ООО "ЛУКОЙЛ-ПЕРМЬ"
47	83:00:070003:4456	Земли промышленности*	аренда ООО "ЛУКОЙЛ-ПЕРМЬ"
48	83:00:070003:4457	Земли промышленности*	аренда ООО "ЛУКОЙЛ-ПЕРМЬ"
49	83:00:070003:4502	Земли промышленности*	аренда ООО "ЛУКОЙЛ-ПЕРМЬ"
50	83:00:070003:4503	Земли промышленности*	аренда ООО "ЛУКОЙЛ-ПЕРМЬ"
51	83:00:070003:4538	Земли промышленности*	аренда ООО "ЛУКОЙЛ-ПЕРМЬ"
52	83:00:070003:4640	Земли промышленности*	аренда ООО "ЛУКОЙЛ-ПЕРМЬ"
53	83:00:070003:4665	Земли промышленности*	аренда ООО "ЛУКОЙЛ-ПЕРМЬ"
54	83:00:070003:4666	Земли промышленности*	аренда ООО "ЛУКОЙЛ-ПЕРМЬ"
55	83:00:070003:4687	Земли промышленности*	аренда ООО "ЛУКОЙЛ-ПЕРМЬ"

Взам. инв. №	
Подп. и дата	
Инв. № подл.	

Изм.	Кол.уч	Лист	№док.	Подп.	Дата

87-03-НИПИ/2019-ППТ.Т2

№ п/п	Кадастровый номер земельного участка	Категория земель	Наименование правообладателя
1	2	3	4
56	83:00:070003:4688	Земли промышленности*	аренда ООО "ЛУКОЙЛ-ПЕРМЬ"
57	83:00:070003:4689	Земли промышленности*	аренда ООО "ЛУКОЙЛ-ПЕРМЬ"
58	83:00:070003:4690	Земли промышленности*	аренда ООО "ЛУКОЙЛ-ПЕРМЬ"
59	83:00:070003:4691	Земли промышленности*	аренда ООО "ЛУКОЙЛ-ПЕРМЬ"
60	83:00:070003:4692	Земли промышленности*	аренда ООО "ЛУКОЙЛ-ПЕРМЬ"
61	83:00:070003:4693	Земли промышленности*	аренда ООО "ЛУКОЙЛ-ПЕРМЬ"
62	83:00:070003:4694	Земли промышленности*	аренда ООО "ЛУКОЙЛ-ПЕРМЬ"
63	83:00:070003:4695	Земли промышленности*	аренда ООО "ЛУКОЙЛ-ПЕРМЬ"
64	83:00:070003:4705	Земли промышленности*	аренда ООО "ЛУКОЙЛ-ПЕРМЬ"
65	83:00:070003:4707	Земли промышленности*	аренда ООО "ЛУКОЙЛ-ПЕРМЬ"
66	83:00:070003:4708	Земли промышленности*	аренда ООО "ЛУКОЙЛ-ПЕРМЬ"
67	83:00:070003:4709	Земли промышленности*	аренда ООО "ЛУКОЙЛ-ПЕРМЬ"
68	83:00:070003:4715	Земли промышленности*	аренда ООО "ЛУКОЙЛ-ПЕРМЬ"
69	83:00:070003:4716	Земли промышленности*	аренда ООО "ЛУКОЙЛ-ПЕРМЬ"
70	83:00:070003:4717	Земли промышленности*	аренда ООО "ЛУКОЙЛ-ПЕРМЬ"
71	83:00:070003:4718	Земли промышленности*	аренда ООО "ЛУКОЙЛ-ПЕРМЬ"
72	83:00:070003:4719	Земли промышленности*	аренда ООО "ЛУКОЙЛ-ПЕРМЬ"
73	83:00:070003:4722	Земли промышленности*	аренда ООО "ЛУКОЙЛ-ПЕРМЬ"
74	83:00:070003:4727	Земли промышленности*	аренда ООО "ЛУКОЙЛ-ПЕРМЬ"
75	83:00:070003:4733	Земли промышленности*	аренда ООО "ЛУКОЙЛ-ПЕРМЬ"
76	83:00:070003:4734	Земли промышленности*	аренда ООО "ЛУКОЙЛ-ПЕРМЬ"
77	83:00:070003:4735	Земли промышленности*	аренда ООО "ЛУКОЙЛ-ПЕРМЬ"
78	83:00:070003:4738	Земли промышленности*	аренда ООО "ЛУКОЙЛ-ПЕРМЬ"
79	83:00:070003:4779	Земли промышленности*	аренда ООО "ЛУКОЙЛ-ПЕРМЬ"
80	83:00:070003:4780	Земли промышленности*	аренда ООО "ЛУКОЙЛ-ПЕРМЬ"
81	83:00:070003:4783	Земли промышленности*	аренда ООО "ЛУКОЙЛ-ПЕРМЬ"
82	83:00:070003:4836	Земли промышленности*	аренда ООО "ЛУКОЙЛ-ПЕРМЬ"
83	83:00:070003:4885	Земли промышленности*	аренда ООО "ЛУКОЙЛ-ПЕРМЬ"
84	83:00:070003:4886	Земли промышленности*	аренда ООО "ЛУКОЙЛ-ПЕРМЬ"
85	83:00:070003:4888	Земли промышленности*	аренда ООО "ЛУКОЙЛ-ПЕРМЬ"
86	83:00:070003:4889	Земли промышленности*	аренда ООО "ЛУКОЙЛ-ПЕРМЬ"
87	83:00:070003:4890	Земли промышленности*	аренда ООО "ЛУКОЙЛ-ПЕРМЬ"
88	83:00:070003:4891	Земли промышленности*	аренда ООО "ЛУКОЙЛ-ПЕРМЬ"
89	83:00:070003:4893	Земли промышленности*	аренда ООО "ЛУКОЙЛ-ПЕРМЬ"
90	83:00:070003:4894	Земли промышленности*	аренда ООО "ЛУКОЙЛ-ПЕРМЬ"
91	83:00:070003:4897	Земли промышленности*	аренда ООО "ЛУКОЙЛ-ПЕРМЬ"
92	83:00:070003:4898	Земли промышленности*	аренда ООО "ЛУКОЙЛ-ПЕРМЬ"
93	83:00:070003:4918	Земли промышленности*	аренда ООО "ЛУКОЙЛ-ПЕРМЬ"
94	83:00:070003:4919	Земли промышленности*	аренда ООО "ЛУКОЙЛ-ПЕРМЬ"
95	83:00:070003:4920	Земли промышленности*	аренда ООО "ЛУКОЙЛ-ПЕРМЬ"
96	83:00:070003:4921	Земли промышленности*	аренда ООО "ЛУКОЙЛ-ПЕРМЬ"
97	83:00:070003:4922	Земли промышленности*	аренда ООО "ЛУКОЙЛ-ПЕРМЬ"
98	83:00:070003:5074	Земли промышленности*	аренда ООО "ЛУКОЙЛ-ПЕРМЬ"
99	83:00:070003:5075	Земли промышленности*	аренда ООО "ЛУКОЙЛ-ПЕРМЬ"
100	83:00:070003:5076	Земли промышленности*	аренда ООО "ЛУКОЙЛ-ПЕРМЬ"
101	83:00:070003:5121	Земли промышленности*	аренда ООО "ЛУКОЙЛ-ПЕРМЬ"
102	83:00:070003:5122	Земли промышленности*	аренда ООО "ЛУКОЙЛ-ПЕРМЬ"
103	83:00:070003:5275	Земли промышленности*	аренда ООО "ЛУКОЙЛ-ПЕРМЬ"
104	83:00:070003:5276	Земли промышленности*	аренда ООО "ЛУКОЙЛ-ПЕРМЬ"
105	83:00:070003:5277	Земли промышленности*	аренда ООО "ЛУКОЙЛ-ПЕРМЬ"

Взам. инв. №	
Подп. и дата	
Инв. № подл.	

Изм.	Кол.уч	Лист	№док.	Подп.	Дата

87-03-НИПИ/2019-ППТ.Т2

Инв. № подл.	Подп. и дата	Взам. инв. №

[illegible]

Инв. № подл.	Подп. и дата	Взам. инв. №

Учитывая основные технические характеристики проектируемых объектов, проектом планировки территории определены границы зоны планируемого размещения в соответствии с требованиями действующих норм отвода земель.

д) ведомость пересечений границ зон планируемого размещения линейного объекта (объектов) с сохраняемыми объектами капитального строительства (здание, строение, сооружение, объект, строительство которого не завершено), существующими и строящимися на момент подготовки проекта планировки территории

Таблица 2 – Ведомость пересечений дорог

Местоположение, ПК	Отметка	Наименование дороги	Угол пересечения градусы	Категория дороги	Тип покрытия	Ширина основания насыпи, м	Ширина проезжей части, м	Владелец
Трасса нефтегазопровода от куста № 103 до УПН «Командиршор» (МБСНУ) надземного исполнения								
14+59,08	113,03	автозимник	10°	-	-	-	5,0	ООО «ЛУКОЙЛ-Пермь» ТПП «ЛУКОЙЛ-Севернефтегаз» КЦДНГ-5 (Командишорское НМ)*
27+56,24	132,72	автозимник	12°	-	-	-	5,0	
29+51,94	135,64	автозимник	6°	-	-	-	5,0	
30+79,17	136,91	автозимник	5°	-	-	-	5,0	
35+07,68	139,60	автозимник	13°	-	-	-	5,0	
36+90,71	140,17	автозимник	88°	-	-	-	5,0	
37+24,23	140,96	автозимник до скв.2 Тибейвисской площади	89°	-	-	-	6,0	ПАО «Татнефть»**
51+25,04	126,48	автозимник	86°	-	-	-	4,8	ООО «ЛУКОЙЛ-Пермь» ТПП «ЛУКОЙЛ-Севернефтегаз» КЦДНГ-5 (Командишорское НМ)*
71+85,56	111,13	автозимник до скв.2 Тибейвисской площади	90°	-	-	-	6,0	ПАО «Татнефть»**
95+40,26	112,63	автозимник	14°	-	-	-	5,0	ООО «ЛУКОЙЛ-Пермь» ТПП «ЛУКОЙЛ-Севернефтегаз» КЦДНГ-5 (Командишорское НМ)*
98+18,53	118,92	автозимник	81°	-	-	-	8,0	
Трасса низконапорного водовода от т.вр до КНДУ куста №103								
2+38,92	112,63	автозимник	14°	-	-	-	5,0	ООО «ЛУКОЙЛ-Пермь» ТПП «ЛУКОЙЛ-Севернефтегаз» КЦДНГ-5 (Командишорское НМ)*
25+93,61	111,13	автозимник до скв.2 Тибейвисской площади	90°	-	-	-	6,0	ПАО «Татнефть»**
46+54,13	126,48	автозимник	86°	-	-	-	4,8	ООО «ЛУКОЙЛ-Пермь» ТПП «ЛУКОЙЛ-Севернефтегаз» КЦДНГ-5 (Командишорское НМ)*
60+54,94	140,96	автозимник до скв.2 Тибейвисской площади	89°	-	-	-	6,0	ПАО «Татнефть»**
60+88,46	140,17	автозимник	88°	-	-	-	5,0	ООО «ЛУКОЙЛ-Пермь» ТПП «ЛУКОЙЛ-Севернефтегаз» КЦДНГ-5 (Командишорское НМ)*
62+71,49	139,60	автозимник	13°	-	-	-	5,0	
67+00,00	136,91	автозимник	5°	-	-	-	5,0	
68+27,23	135,64	автозимник	6°	-	-	-	5,0	
70+22,93	132,72	автозимник	12°	-	-	-	5,0	

Взам. инв. №	
Подп. и дата	
Инв. № подл.	

87-03-НИПИ/2019-ППТ.Т2

Местоположение, ПК	Отметка	Наименование дороги	Угол пересечения градусы	Категория дороги	Тип покрытия	Ширина основания насыпи, м	Ширина проезжей части, м	Владелец
83+20,09	113,03	автозимник	10°	-	-	-	5,0	
Трасса ВЛЗ-10 кВ от ЗРУ-6 кВ проектируемой ПС 35/10 кВ «Командиршор» до куста №103 (Линия 1)								
2+14,87	119,71	автозимник	56°	-	-	-	3,7	ООО «ЛУКОЙЛ-Пермь» ТПП «ЛУКОЙЛ-Севернефтегаз» КЦДНГ-5 (Командишорское НМ)* ПАО «Татнефть»**
4+22,965	109,55	автозимник	37°	-	-	-	11,6	
18+42,95	109,68	автозимник	23°				5,0	
38+05,18	104,83	автозимник до скв.2 Тибейвисской площади	13°	-	-	-	6,0	
61+10,99	126,78	автозимник	87°	-	-	-	4,8	ООО «ЛУКОЙЛ-Пермь» ТПП «ЛУКОЙЛ-Севернефтегаз» КЦДНГ-5 (Командишорское НМ)* ПАО «Татнефть»**
74+21,93	141,13	автозимник до скв.2 Тибейвисской площади	52°	-	-	-	6,0	
74+56,12	140,95	автозимник	59°	-	-	-	5,0	ООО «ЛУКОЙЛ-Пермь» ТПП «ЛУКОЙЛ-Севернефтегаз» КЦДНГ-5 (Командишорское НМ)*
96+77,33	115,25	автозимник	68°	-	-	-	5,0	
97+85,09	113,72	автозимник	74°	-	-	-	5,0	
Трасса ВЛЗ-10 кВ от ЗРУ-6 кВ проектируемой ПС 35/10 кВ «Командиршор» до куста №103 (Линия 2)								
2+09,10	119,78	автозимник	56°	-	-	-	3,7	ООО «ЛУКОЙЛ-Пермь» ТПП «ЛУКОЙЛ-Севернефтегаз» КЦДНГ-5 (Командишорское НМ)* ПАО «Татнефть»**
4+11,36	119,31	автозимник	37°				12,3	
18+91,39	109,11	автозимник	26°	-	-	-	5,0	
37+79,39	105,27	автозимник до скв.2 Тибейвисской площади	13°	-	-	-	6,0	
61+38,55	126,94	автозимник	87°	-	-	-	4,8	ООО «ЛУКОЙЛ-Пермь» ТПП «ЛУКОЙЛ-Севернефтегаз» КЦДНГ-5 (Командишорское НМ)* ПАО «Татнефть»**
74+41,26	141,66	автозимник до скв.2 Тибейвисской площади	52°	-	-	-	6,0	
74+77,66	140,90	автозимник	59°	-	-	-	5,0	ООО «ЛУКОЙЛ-Пермь» ТПП «ЛУКОЙЛ-Севернефтегаз» КЦДНГ-5 (Командишорское НМ)*
97+29,60	114,92	автозимник	68°	-	-	-	5,0	
98+20,14	113,70	автозимник	55°	-	-	-	5,0	
Трасса автодороги от площадки УПН «Командиршор» (МБСНУ) до куста № 103								
7+40,13	110,68	автозимник	23°	-	-	-	5,0	ООО «ЛУКОЙЛ-Пермь» ТПП «ЛУКОЙЛ-Севернефтегаз» КЦДНГ-5 (Командишорское НМ)* ПАО «Татнефть»**
28+71,16	108,07	автозимник до скв.2 Тибейвисской площади	13°	-	-	-	6,0	
50+61,64	126,65	автозимник	88°	-	-	-	4,8	
72+74,82	146,73	автозимник	15°	-	-	-	6,2	
87-03-НИПИ/2019-ППТ.Т2								
31								
Изм.	Кол.уч	Лист	№док.	Подп.	Дата			

Местоположение, ПК	Отметка	Наименование дороги	Угол пересечения градусы	Категория дороги	Тип покрытия	Ширина основания насыпи, м	Ширина проезжей части, м	Владелец
86+83,85	139,68	автозимник	2°	-	-	-	5,0	ООО «ЛУКОЙЛ-Пермь» ТТП «ЛУКОЙЛ-Севернефтегаз» КЦДНГ-5 (Командишорское НМ)*

Примечания:

*Адрес владельца: Ненецкий автономный округ, Архангельская область, г.Нарьян-Мар, ул. Выучейского, 28, тел. 8(81853)6-35-60.

**Адрес владельца: 423450, Российская Федерация, Республика Татарстан, г. Альметьевск, ул. Ленина, 75, +7(8553) 37-11-1

Таблица 3 – Ведомость пересечений линий электропередач

Пикетаж- ное положе- ние	Наименова- ние линии, напряже- ние	Угол пересече- ния, градус	Число пересека- емых прово- дов	Расстояние от оси трассы до опор		Род опор	Высота проводов			Дата, темпе- ратура воздуха °С	Владелец
				левой	правой		верхний				
							нижний				
							левый столб	правый столб	точка пересе- чения		
Трасса нефтегазопровода от куста № 103 до УПН «Командиршор» (МБСНУ) надземного исполнения											
пересечении нет											
Трасса ВЛЗ-10 кВ от ЗРУ-6 кВ проектируемой ПС 35/10 кВ «Командиршор» до куста №103 (Линия 1)											
пересечении нет											
Трасса ВЛЗ-10 кВ от ЗРУ-6 кВ проектируемой ПС 35/10 кВ «Командиршор» до куста №103 (Линия 2)											
пересечении нет											
Трасса автодороги от площадки УПН «Командиршор» (МБСНУ) до куста № 103											
пересечении нет											

Таблица 4 – Ведомость пересечений коммуникаций

Местоположение, ПК	Отметка	Наименование коммуникаций	Техническая характеристика	Глубина заложения, высота до верхней образующей, м	Марка (сечение), диаметр, мм	Угол пересечения, градусы	Владелец	Примечание
Трасса нефтегазопровода от куста № 103 до УПН «Командишор» (МБСНУ) надземного исполнения								
49+23,09	129,02	нефтепровод+каб.	надземн.	2,4	ст.325	89°	ООО «ЛУКОЙЛ-ПЕРМЬ» ТТП «ЛУКОЙЛ-Севернефтегаз» КЦДНГ-5 (Командишорское НМ)*	
49+81,15	127,73	газопровод	надземн.	2,0	ст.325	88°	ООО «ЛУКОЙЛ-ПЕРМЬ» Усинский ГПЗ**	
Трасса низконапорного водовода от т.вр до КНДУ куста №103								
47+98,02	127,73	газопровод	надземн.	2,0	ст.325	88°	ООО «ЛУКОЙЛ-ПЕРМЬ» Усинский ГПЗ**	
48+56,09	129,02	нефтепровод+каб.	надземн.	2,4	ст.325	89°	ООО «ЛУКОЙЛ-Коми»	

Взам. инв. №	
Подп. и дата	
Инв. № подл.	

Изм.	Кол.уч	Лист	№док.	Подп.	Дата	87-03-НИПИ/2019-ППТ.Т2			32

Инв. № подл.	Подп. и дата	Взам. инв. №

33

3) ведомость пересечений границ зон планируемого размещения линейного объекта (объектов) с водными объектами (в том числе с водотоками, водоемами, болотами и т.д.)

КМ	ПК+	Протяжение водной поверхности	Наименование и характеристики водотока	Отметка дна	Урез воды
Трасса нефтегазопровода от куста № 103 до УПН «Командиршор» (МБСНУ) надземного исполнения					
пересечении нет					
Трасса ВЛЗ-10 кВ от ЗРУ-6 кВ проектируемой ПС 35/10 кВ «Командиршор» до куста №103 (Линия 1)					
пересечении нет					
Трасса ВЛЗ-10 кВ от ЗРУ-6 кВ проектируемой ПС 35/10 кВ «Командиршор» до куста №103 (Линия 2)					
пересечении нет					
Трасса автодороги от площадки УПН «Командиршор» (МБСНУ) до куста № 103					
пересечении нет					

						87-03-НИПИ/2019-ППТ.Т2	
Изм.	Кол.уч	Лист	№док.	Подп.	Дата		34

Таблица 5 – Ведомость болот и заболоченных участков

Проектный километр	Протяжение по оси перехода				длина по оси перехода, м	Примечание
	от		до			
	Пикет	Плюс	Пикет	Плюс		
Трасса нефтегазопровода от куста № 103 до УПН «Командиршор» (МБСНУ) надземного исполнения						
1	0	0	0	63,53	63,53	изрыто, болото проходимое
1	0	63,53	1	19,57	56,04	болото проходимое с влаголюбивой растительностью
1	1	19,57	1	31,03	11,46	болото проходимое, моховая растительность с кустарничками
1	1	31,03	1	42,83	11,8	болото проходимое с влаголюбивой растительностью
1	1	42,83	1	79,17	36,34	болото проходимое, моховая растительность с кустарничками
1	1	79,17	2	30,01	50,84	болото проходимое с влаголюбивой растительностью
1	2	30,01	3	73,08	143,07	болото проходимое, моховая растительность с кустарничками
1	3	73,08	3	85,99	12,91	заболоченность с влаголюбивой растительностью
1	7	26,33	7	96,88	70,55	болото проходимое, моховая растительность с кустарничками
1	7	96,88	8	16,25	19,37	заболоченность с влаголюбивой растительностью
1	8	78,92	9	7,27	28,35	заболоченность с влаголюбивой растительностью
1-2	9	56,52	10	6,88	50,36	заболоченность с влаголюбивой растительностью
2	11	13,47	11	23,09	9,62	болото проходимое, моховая растительность с кустарничками
2	11	95,44	12	40,28	44,84	заболоченность с влаголюбивой растительностью
2	14	93,18	15	33,06	39,88	болото проходимое, моховая растительность с кустарничками
2	15	33,06	16	6,79	73,73	заболоченность с влаголюбивой растительностью
2	16	6,79	16	53,76	46,97	болото проходимое, моховая растительность с кустарничками
2	16	53,76	17	5,41	51,65	болото проходимое с влаголюбивой растительностью
2	17	5,41	17	23,33	17,92	болото проходимое, моховая растительность с кустарничками
2	17	23,33	17	40,44	17,11	болото проходимое с влаголюбивой растительностью
2	17	40,44	18	1,43	60,99	болото проходимое, моховая растительность с кустарничками
2	18	1,43	18	19,94	18,51	болото проходимое с влаголюбивой растительностью
2	18	19,94	18	36,87	16,93	болото проходимое, моховая растительность с кустарничками
2	18	36,87	18	48,26	11,39	болото проходимое с влаголюбивой растительностью
2	18	48,26	18	77,62	29,36	болото проходимое, моховая растительность с кустарничками

Взам. инв. №	
Подп. и дата	
Инв. № подл.	

Изм.	Кол.уч	Лист	№док.	Подп.	Дата	87-03-НИПИ/2019-ППТ.Т2	35

Проектный километр	Протяжение по оси перехода				длина по оси перехода, м	Примечание
	от		до			
	Пикет	Плюс	Пикет	Плюс		
2	18	77,62	18	89,17	11,55	болото проходимое с влаголюбивой растительностью
2	19	73,34	19	82,23	8,89	болото проходимое с влаголюбивой растительностью
2-3	19	82,23	20	7,99	25,76	болото проходимое, моховая растительность с кустарничками
3	20	7,99	20	57,76	49,77	болото проходимое с влаголюбивой растительностью
3	20	62,46	21	8,59	46,13	заболоченность с влаголюбивой растительностью
3	21	42,82	21	55,35	12,53	заболоченность с влаголюбивой растительностью
3	22	10,77	23	30,12	119,35	болото проходимое с влаголюбивой растительностью
4	35	61,61	35	64,72	3,11	заболоченность с влаголюбивой растительностью
4	36	71,05	36	85,42	14,37	заболоченность с влаголюбивой растительностью
4	36	85,42	36	91,78	6,36	автозимник, заболоченность с влаголюбивой растительностью
4	37	31,61	37	45,36	13,75	заболоченность с влаголюбивой растительностью
4	37	73,62	37	81,28	7,66	заболоченность с влаголюбивой растительностью
4	38	24,58	38	52,52	27,94	заболоченность с влаголюбивой растительностью
4	38	69,03	38	77,63	8,6	заболоченность с влаголюбивой растительностью
4	38	96,46	39	6,5	10,04	заболоченность с влаголюбивой растительностью
4	39	38,76	39	43,21	4,45	заболоченность с влаголюбивой растительностью
4	39	58,93	39	70,4	11,47	заболоченность с влаголюбивой растительностью
4	39	87,36	39	95,5	8,14	заболоченность с влаголюбивой растительностью
5	40	18,45	40	21,17	2,72	заболоченность с влаголюбивой растительностью
5	40	39,46	40	63,21	23,75	заболоченность с влаголюбивой растительностью
5	40	90,91	41	28,72	37,81	болото проходимое, моховая растительность с кустарничками
5	41	28,72	41	93,03	64,31	болото проходимое с влаголюбивой растительностью
6	52	14,8	52	22,94	8,14	заболоченность с влаголюбивой растительностью
6	52	51,35	52	66,05	14,7	заболоченность с влаголюбивой растительностью
6	52	89,45	52	92,84	3,39	заболоченность с влаголюбивой растительностью
6	52	92,84	53	27,09	34,25	болото проходимое с влаголюбивой растительностью
6	53	92,92	54	26,37	33,45	заболоченность с влаголюбивой растительностью
7	62	17,51	64	81,79	264,28	болото проходимое, моховая растительность с кустарничками
87-03-НИПИ/2019-ППТ.Т2						
36						
Изм.	Кол.уч	Лист	№док.	Подп.	Дата	

Проектный километр	Протяжение по оси перехода					Примечание
	от		до		длина по оси перехода, м	
	Пикет	Плюс	Пикет	Плюс		
7	64	81,79	65	6,7	24,91	болото проходимое, карликовая береза 1,0
7	65	6,7	65	44,15	37,45	болото проходимое, моховая растительность с кустарничками
7	65	85,99	66	7,09	21,1	заболоченность с влаголюбивой растительностью
7-8	69	88,35	70	36,09	47,74	заболоченность с влаголюбивой растительностью
8	71	94,51	71	99,76	5,25	заболоченность с влаголюбивой растительностью
8	73	78,8	74	33,59	54,79	заболоченность с влаголюбивой растительностью
8	74	68,06	74	92,7	24,64	заболоченность с влаголюбивой растительностью
8	74	92,7	76	77,13	184,43	болото проходимое, моховая растительность с кустарничками
8	76	77,13	76	97,59	20,46	болото проходимое с влаголюбивой растительностью
8	76	97,59	77	48,52	50,93	болото проходимое, моховая растительность с кустарничками
8	77	48,52	78	17,59	69,07	болото проходимое с влаголюбивой растительностью
8	78	17,59	78	66,71	49,12	болото проходимое, моховая растительность с кустарничками
8	78	66,71	79	36,49	69,78	болото проходимое с влаголюбивой растительностью
9	80	7,8	80	18,66	10,86	заболоченность с влаголюбивой растительностью
9	80	33,14	80	43,61	10,47	заболоченность с влаголюбивой растительностью
9	80	55,35	80	56,83	1,48	заболоченность с влаголюбивой растительностью
9	80	56,83	81	0	43,17	заболоченность с карликовой березой 1,0
9	81	0	81	18,74	18,74	заболоченность с влаголюбивой растительностью
9	88	84,29	89	19,82	35,53	заболоченность с влаголюбивой растительностью
10	90	7,03	90	25,37	18,34	заболоченность с влаголюбивой растительностью
10	90	25,37	90	77,55	52,18	болото проходимое, моховая растительность с кустарничками
10	91	96,12	92	6,07	9,95	болото проходимое с влаголюбивой растительностью
10	92	64,24	92	88,88	24,64	болото проходимое, карликовая береза 1,0
Трасса низконапорного водовода от т.вр до КНДУ куста №103						
1	4	90,3	5	14,94	24,64	болото проходимое, карликовая береза 1,0
1	5	73,11	5	83,06	9,95	болото проходимое с влаголюбивой растительностью
1	7	1,62	7	53,81	52,19	болото проходимое, моховая растительность с кустарничками
1	7	53,81	7	72,15	18,34	заболоченность с влаголюбивой растительностью
1	8	59,36	8	94,89	35,53	заболоченность с влаголюбивой растительностью
2	16	60,44	16	79,18	18,74	заболоченность с влаголюбивой растительностью
2	16	79,18	17	22,35	43,17	заболоченность с карликовой березой 1,0
87-03-НИПИ/2019-ППТ.Т2						
Изм.	Кол.уч	Лист	№док.	Подп.	Дата	

37

Проектный километр	Протяжение по оси перехода					Примечание
	от		до		длина по оси перехода, м	
	Пикет	Плюс	Пикет	Плюс		
2	17	22,35	17	23,83	1,48	заболоченность с влаголюбивой растительностью
2	17	35,57	17	46,04	10,47	заболоченность с влаголюбивой растительностью
2	17	60,52	17	71,38	10,86	заболоченность с влаголюбивой растительностью
2	18	42,69	19	12,47	69,78	болото проходимое с влаголюбивой растительностью
2	19	12,47	19	61,59	49,12	болото проходимое, моховая растительность с кустарничками
2-3	19	61,59	20	30,66	69,07	болото проходимое с влаголюбивой растительностью
3	20	30,66	20	81,59	50,93	болото проходимое, моховая растительность с кустарничками
3	20	81,59	21	2,05	20,46	болото проходимое с влаголюбивой растительностью
3	21	2,05	22	86,48	184,43	болото проходимое, моховая растительность с кустарничками
3	22	86,48	23	11,12	24,64	заболоченность с влаголюбивой растительностью
3	23	45,59	24	0,38	54,79	заболоченность с влаголюбивой растительностью
3	25	79,42	25	84,67	5,25	заболоченность с влаголюбивой растительностью
3	27	43,09	27	90,83	47,74	заболоченность с влаголюбивой растительностью
4	31	72,09	31	93,19	21,1	заболоченность с влаголюбивой растительностью
4	32	35,02	32	72,48	37,46	болото проходимое, моховая растительность с кустарничками
4	32	72,48	32	97,39	24,91	болото проходимое, карликовая береза 1,0
4-5	32	97,39	35	61,66	264,27	болото проходимое, моховая растительность с кустарничками
5	43	52,81	43	86,26	33,45	заболоченность с влаголюбивой растительностью
5	44	52,09	44	86,34	34,25	болото проходимое с влаголюбивой растительностью
5	44	86,34	44	89,73	3,39	заболоченность с влаголюбивой растительностью
5	45	13,13	45	27,83	14,7	заболоченность с влаголюбивой растительностью
5	45	56,24	45	64,38	8,14	заболоченность с влаголюбивой растительностью
6	55	86,15	56	50,46	64,31	болото проходимое с влаголюбивой растительностью
6	56	50,46	56	88,27	37,81	болото проходимое, моховая растительность с кустарничками
6	57	15,97	57	39,72	23,75	заболоченность с влаголюбивой растительностью
6	57	58,01	57	60,73	2,72	заболоченность с влаголюбивой растительностью
6	57	83,68	57	91,82	8,14	заболоченность с влаголюбивой растительностью
6	58	8,78	58	20,25	11,47	заболоченность с влаголюбивой растительностью

Проектный километр	Протяжение по оси перехода					Примечание
	от		до		длина по оси перехода, м	
	Пикет	Плюс	Пикет	Плюс		
6	58	35,97	58	40,42	4,45	заболоченность с влаголюбивой растительностью
6	58	72,68	58	82,72	10,04	заболоченность с влаголюбивой растительностью
6	59	1,55	59	10,15	8,6	заболоченность с влаголюбивой растительностью
6	59	26,66	59	54,6	27,94	заболоченность с влаголюбивой растительностью
6-7	59	97,9	60	5,56	7,66	заболоченность с влаголюбивой растительностью
6	60	33,82	60	47,57	13,75	заболоченность с влаголюбивой растительностью
6	60	87,4	60	93,76	6,36	автозимник, заболоченность с влаголюбивой растительностью
6	60	93,76	61	8,13	14,37	заболоченность с влаголюбивой растительностью
6	62	14,46	62	17,57	3,11	заболоченность с влаголюбивой растительностью
8	74	49,06	75	68,41	119,35	болото проходимое с влаголюбивой растительностью
8	76	23,83	76	36,36	12,53	заболоченность с влаголюбивой растительностью
8	76	70,59	77	16,72	46,13	заболоченность с влаголюбивой растительностью
8	77	21,42	77	71,19	49,77	болото проходимое с влаголюбивой растительностью
8	77	71,19	77	96,95	25,76	болото проходимое, моховая растительность с кустарничками
8	77	96,95	78	5,84	8,89	болото проходимое с влаголюбивой растительностью
8	78	90,01	79	1,56	11,55	болото проходимое с влаголюбивой растительностью
8	79	1,56	79	30,92	29,36	болото проходимое, моховая растительность с кустарничками
8	79	30,92	79	42,31	11,39	болото проходимое с влаголюбивой растительностью
8	79	42,31	79	59,24	16,93	болото проходимое, моховая растительность с кустарничками
8	79	59,24	79	77,75	18,51	болото проходимое с влаголюбивой растительностью
8-9	79	77,75	80	38,74	60,99	болото проходимое, моховая растительность с кустарничками
9	80	38,74	80	55,85	17,11	болото проходимое с влаголюбивой растительностью
9	80	55,85	80	73,77	17,92	болото проходимое, моховая растительность с кустарничками
9	80	73,77	81	25,42	51,65	болото проходимое с влаголюбивой растительностью
9	81	25,42	81	72,39	46,97	болото проходимое, моховая растительность с кустарничками
9	81	72,39	82	46,12	73,73	заболоченность с влаголюбивой растительностью
9	82	46,12	82	85,99	39,87	болото проходимое, моховая растительность с кустарничками
9	85	38,9	85	83,74	44,84	заболоченность с влаголюбивой растительностью
						87-03-НИПИ/2019-ППТ.Т2
Изм.	Кол.уч	Лист	№док.	Подп.	Дата	

Взам. инв. №

Подп. и дата

Инв. № подл.

39

Взам. инв. №

Подп. и дата

Инв. № подл.

Проектный километр	Протяжение по оси перехода					Примечание
	от		до		длина по оси перехода, м	
	Пикет	Плюс	Пикет	Плюс		
9	86	56,08	86	65,7	9,62	болото проходимое, моховая растительность с кустарничками
9	87	72,3	88	22,66	50,36	заболоченность с влаголюбивой растительностью
9	88	71,91	89	0,26	28,35	заболоченность с влаголюбивой растительностью
9	89	62,93	89	82,3	19,37	заболоченность с влаголюбивой растительностью
9-10	89	82,3	90	52,84	70,54	болото проходимое, моховая растительность с кустарничками
10	93	93,19	94	6,1	12,91	заболоченность с влаголюбивой растительностью
10	94	6,1	95	49,17	143,07	болото проходимое, моховая растительность с кустарничками
10	95	49,17	96	0,01	50,84	болото проходимое с влаголюбивой растительностью
10	96	0,01	96	36,35	36,34	болото проходимое, моховая растительность с кустарничками
10	96	36,35	96	48,15	11,8	болото проходимое с влаголюбивой растительностью
10	96	48,15	96	59,61	11,46	болото проходимое, моховая растительность с кустарничками
10	96	59,61	97	15,65	56,04	болото проходимое с влаголюбивой растительностью
10	97	15,65	97	79,2	63,55	изрыто, болото проходимое
Трасса ВЛ3-10 кВ от ЗРУ-6 кВ проектируемой ПС 35/10 кВ «Командиршор» до куста №103 (Линия 1)						
1	0	6,15	0	43,74	37,59	заболоченность с влаголюбивой растительностью
1	0	63,23	1	98,38	135,15	заболоченность с влаголюбивой растительностью
2	11	90,66	12	71,75	81,09	заболоченность с влаголюбивой растительностью
2	13	72,6	13	74,39	1,79	заболоченность с влаголюбивой растительностью
2	16	43,24	17	69,03	125,79	заболоченность с влаголюбивой растительностью
2-3	19	50,28	20	21,16	70,88	болото проходимое, карликовая береза 1,0
3	20	21,16	20	77,83	56,67	болото проходимое с влаголюбивой растительностью
3	20	77,83	21	63,66	85,83	болото проходимое, моховая растительность с кустарничками
3	22	3,25	22	15,13	11,88	заболоченность с влаголюбивой растительностью
3	22	88,46	22	95,32	6,86	заболоченность с влаголюбивой растительностью
3	23	12,71	23	19,58	6,87	заболоченность с влаголюбивой растительностью
4	31	3,45	31	24,77	21,32	карликовая береза 1,0, заболоченность
4	31	24,77	31	32,84	8,07	заболоченность с влаголюбивой растительностью
4	31	32,84	31	44,65	11,81	карликовая береза 1,0, заболоченность
87-03-НИПИ/2019-ППТ.Т2						
40						
Изм.	Кол.уч	Лист	№док.	Подп.	Дата	

Проектный километр	Протяжение по оси перехода					Примечание
	от		до		длина по оси перехода, м	
	Пикет	Плюс	Пикет	Плюс		
4	31	91,9	31	97,51	5,61	заболоченность с влаголюбивой растительностью
4	32	75,2	32	95,01	19,81	болото проходимое с влаголюбивой растительностью
4	32	95,01	33	1,59	6,58	болото проходимое, моховая растительность с кустарничками
4	33	1,59	33	30,32	28,73	болото проходимое с влаголюбивой растительностью
4	33	30,32	33	77,06	46,74	болото проходимое, моховая растительность с кустарничками
4	33	77,06	35	9,7	132,64	болото проходимое с влаголюбивой растительностью
4	35	9,7	35	23,98	14,28	болото проходимое, моховая растительность с кустарничками
4	35	23,98	35	33,34	9,36	болото проходимое с влаголюбивой растительностью
4	35	33,34	35	86,89	53,55	болото проходимое, моховая растительность с кустарничками
4	35	86,89	36	9,7	22,81	болото проходимое с влаголюбивой растительностью
4	36	9,7	36	26,01	16,31	болото проходимое, моховая растительность с кустарничками
4	36	26,01	36	41,3	15,29	болото проходимое с влаголюбивой растительностью
4	36	41,3	37	47,1	105,8	болото проходимое, моховая растительность с кустарничками
4	37	47,1	38	24,7	77,6	заболоченность с влаголюбивой растительностью
5	39	28,98	40	15,57	86,59	заболоченность с влаголюбивой растительностью
5	40	63,15	40	70,21	7,06	заболоченность с влаголюбивой растительностью
5	41	11,59	41	16,33	4,74	заболоченность с влаголюбивой растительностью
5	41	84,62	42	43,1	58,48	заболоченность с влаголюбивой растительностью
5	45	30,77	45	48,64	17,87	заболоченность с влаголюбивой растительностью
5	46	55,88	48	56,07	200,19	болото проходимое, моховая растительность с кустарничками
5	48	56,07	49	6,02	49,95	болото проходимое с влаголюбивой растительностью
6	49	6,02	50	44,21	138,19	болото проходимое, моховая растительность с кустарничками
6	50	44,21	50	48,89	4,68	болото проходимое с влаголюбивой растительностью
6	50	48,89	50	97,84	48,95	заболоченность с влаголюбивой растительностью
6	51	41,49	51	74,34	32,85	заболоченность с влаголюбивой растительностью
6	58	20,47	58	57,15	36,68	заболоченность с влаголюбивой растительностью
6	58	74,93	58	81,18	6,25	болото проходимое с влаголюбивой растительностью

Изм.	Кол.уч	Лист	№ док.	Подп.	Дата	87-03-НИПИ/2019-ППТ.Т2	41				
Взам. инв. №						Подп. и дата		Инв. № подл.			

Проектный километр	Протяжение по оси перехода					Примечание
	от		до		длина по оси перехода, м	
	Пикет	Плюс	Пикет	Плюс		
6	58	95,42	59	21,97	26,55	болото проходимое с влаголюбивой растительностью
6	59	66,95	59	95,7	28,75	заболоченность с влаголюбивой растительностью
8	70	91,02	71	9,7	18,68	заболоченность с влаголюбивой растительностью
8	71	9,7	71	13,78	4,08	болото проходимое с влаголюбивой растительностью
8	71	13,78	71	23,24	9,46	болото проходимое, моховая растительность с кустарничками
8	71	96,21	72	36,33	40,12	заболоченность с влаголюбивой растительностью
8	72	46,91	72	58,34	11,43	заболоченность с влаголюбивой растительностью
8	72	87,9	73	13,64	25,74	заболоченность с влаголюбивой растительностью
8	73	36,4	73	45,88	9,48	заболоченность с влаголюбивой растительностью
8	73	50,92	73	57,87	6,95	заболоченность с влаголюбивой растительностью
8	73	67,19	73	77,59	10,4	заболоченность с влаголюбивой растительностью
8	73	99,93	74	3,6	3,67	заболоченность с влаголюбивой растительностью
8	74	23,68	74	39,39	15,71	заболоченность с влаголюбивой растительностью
8	75	36,05	76	34,83	98,78	заболоченность с влаголюбивой растительностью
8	76	84,74	76	86,72	1,98	заболоченность с влаголюбивой растительностью
9	82	5,32	82	21,56	16,24	заболоченность с влаголюбивой растительностью
9	88	68,59	88	84,81	16,22	болото проходимое с влаголюбивой растительностью
9	88	84,81	88	95,97	11,16	болото проходимое, моховая растительность с кустарничками
9	88	95,97	89	85,1	89,13	болото проходимое с влаголюбивой растительностью
9	89	96,21	89	97,89	1,68	заболоченность с влаголюбивой растительностью
10	90	15,07	90	26,91	11,84	заболоченность с влаголюбивой растительностью
10	90	67,67	90	96,33	28,66	болото проходимое с влаголюбивой растительностью
10	91	5,2	91	24,99	19,79	болото проходимое с влаголюбивой растительностью
10	91	24,99	91	41,45	16,46	болото проходимое, моховая растительность с кустарничками
10	91	41,45	91	46,68	5,23	болото проходимое с влаголюбивой растительностью
10	91	46,68	91	68,52	21,84	болото проходимое, моховая растительность с кустарничками
10	91	68,52	91	88,1	19,58	болото проходимое с влаголюбивой растительностью

Изм.	Кол.уч	Лист	№ док.	Подп.	Дата	87-03-НИПИ/2019-ППТ.Т2	42

Взам. инв. №	
Подп. и дата	
Инв. № подл.	

Изм. № подл.	Подп. и дата	Взам. инв. №

Проектный километр	Протяжение по оси перехода					Примечание
	от		до		длина по оси перехода, м	
	Пикет	Плюс	Пикет	Плюс		
10	92	66,12	92	73,23	7,11	заболоченность с влаголюбивой растительностью
10	93	3,05	93	74,21	71,16	болото проходимое с влаголюбивой растительностью
10	93	74,21	94	27,05	52,84	болото проходимое, моховая растительность с кустарничками
10	94	27,05	94	85,59	58,54	болото проходимое с влаголюбивой растительностью
10	94	85,59	95	75,18	89,59	болото проходимое, моховая растительность с кустарничками
10	95	75,18	95	82,43	7,25	заболоченность с влаголюбивой растительностью
10	95	82,43	96	48,06	65,63	болото проходимое, моховая растительность с кустарничками
10	96	48,06	96	63,02	14,96	заболоченность с влаголюбивой растительностью
10	96	63,02	96	74,66	11,64	болото проходимое, моховая растительность с кустарничками
10	97	22,66	97	26,94	4,28	заболоченность с влаголюбивой растительностью
10	98	44,46	98	62,58	18,12	заболоченность с влаголюбивой растительностью
11	99	98,19	100	25,15	26,96	заболоченность с влаголюбивой растительностью
11	100	66,64	100	85,12	18,48	заболоченность с влаголюбивой растительностью
11	101	85,15	101	99,78	14,63	болото проходимое с влаголюбивой растительностью
11	104	0,69	104	23,18	22,49	болото проходимое с влаголюбивой растительностью
11	104	35,59	104	60,44	24,85	болото проходимое с влаголюбивой растительностью
11	104	80,98	105	35,71	54,73	заболоченность с влаголюбивой растительностью
11	105	52,08	106	0,18	48,1	болото проходимое, моховая растительность с кустарничками
11	108	96,31	109	45,25	48,94	заболоченность с влаголюбивой растительностью
12	109	45,25	111	10,76	165,51	болото проходимое, моховая растительность с кустарничками
12	111	10,76	111	53,16	42,4	болото проходимое с влаголюбивой растительностью
12	111	53,16	114	23,09	269,93	болото проходимое, моховая растительность с кустарничками
12	114	23,09	114	31,36	8,27	болото проходимое с влаголюбивой растительностью
12	114	31,36	114	50,23	18,87	болото проходимое, моховая растительность с кустарничками
12	115	10,44	115	57,57	47,13	заболоченность с влаголюбивой растительностью
12	116	6,37	116	9,7	3,33	изрыто, болото проходимое
Трасса ВЛЗ-10 кВ от ЗРУ-6 кВ проектируемой ПС 35/10 кВ «Командиршор» до куста №103 (Линия 2)						
1	0	8,27	0	23,57	15,3	заболоченность с влаголюбивой растительностью

87-03-НИПИ/2019-ППТ.T2
43

Изм.	Кол.уч	Лист	№док.	Подп.	Дата		
------	--------	------	-------	-------	------	--	--

Проектный километр	Протяжение по оси перехода					Примечание
	от		до		длина по оси перехода, м	
	Пикет	Плюс	Пикет	Плюс		
1	0	72,7	1	98,13	125,43	заболоченность с влаголюбивой растительностью
2	12	5,55	12	90,45	84,9	заболоченность с влаголюбивой растительностью
2	16	31,23	17	99,3	168,07	заболоченность с влаголюбивой растительностью
3	19	80,95	20	43,34	62,39	болото проходимое, карликовая береза 1,0
3	20	43,34	20	49,86	6,52	болото проходимое с влаголюбивой растительностью
3	20	49,86	21	78,57	128,71	болото проходимое, моховая растительность с кустарничками
3	22	29,28	22	35,77	6,49	заболоченность с влаголюбивой растительностью
3	23	5,08	23	14,97	9,89	заболоченность с влаголюбивой растительностью
3	23	35,42	23	42,78	7,36	заболоченность с влаголюбивой растительностью
4	31	26,43	31	49,13	22,7	карликовая береза 1,0, заболоченность
4	31	49,13	31	58,51	9,38	заболоченность с влаголюбивой растительностью
4	31	58,51	31	63,44	4,93	карликовая береза 1,0, заболоченность
4	32	12,8	32	19,22	6,42	заболоченность с влаголюбивой растительностью
4	32	91,65	33	4,47	12,82	болото проходимое с влаголюбивой растительностью
4	33	4,47	33	38,7	34,23	болото проходимое, моховая растительность с кустарничками
4	33	38,7	33	49,46	10,76	болото проходимое с влаголюбивой растительностью
4	33	49,46	33	84,46	35	болото проходимое, моховая растительность с кустарничками
4	33	84,46	34	39,9	55,44	болото проходимое с влаголюбивой растительностью
4	34	39,9	34	85,34	45,44	болото проходимое, моховая растительность с кустарничками
4	34	85,34	35	11,81	26,47	болото проходимое, карликовая береза 2,0
4	35	11,81	35	47,88	36,07	болото проходимое с влаголюбивой растительностью
4	35	47,88	36	1,68	53,8	болото проходимое, моховая растительность с кустарничками
4	36	1,68	36	10,58	8,9	болото проходимое с влаголюбивой растительностью
4	36	10,58	37	81,89	171,31	болото проходимое, моховая растительность с кустарничками
4	37	81,89	38	48,61	66,72	заболоченность с влаголюбивой растительностью
4	39	67,78	39	96,53	28,75	заболоченность с влаголюбивой растительностью
5	41	34,24	41	38,71	4,47	заболоченность с влаголюбивой растительностью
5	41	58,99	41	73,57	14,58	заболоченность с влаголюбивой растительностью
5	42	10,02	42	69,59	59,57	заболоченность с влаголюбивой растительностью

Взам. инв. №							
Подп. и дата							
Инв. № подл.							
Изм.	Кол.уч	Лист	№ док.	Подп.	Дата	87-03-НИПИ/2019-ППТ.Т2	44

Проектный километр	Протяжение по оси перехода					Примечание
	от		до		длина по оси перехода, м	
	Пикет	Плюс	Пикет	Плюс		
5	45	49,88	45	84,27	34,39	заболоченность с влаголюбивой растительностью
5	46	73,37	48	73,38	200,01	болото проходимое, моховая растительность с кустарничками
5	48	73,38	49	40,36	66,98	болото проходимое с влаголюбивой растительностью
6	49	40,36	50	33,42	93,06	болото проходимое, моховая растительность с кустарничками
6	50	33,42	50	82,97	49,55	болото проходимое с влаголюбивой растительностью
6	50	82,97	51	37,54	54,57	заболоченность с влаголюбивой растительностью
6	51	58,7	52	6,28	47,58	заболоченность с влаголюбивой растительностью
6	58	48,83	58	80,02	31,19	заболоченность с влаголюбивой растительностью
6	59	21,01	59	40,12	19,11	болото проходимое с влаголюбивой растительностью
6	59	47,58	59	66,81	19,23	болото проходимое с влаголюбивой растительностью
7	60	0,78	60	30,11	29,33	заболоченность с влаголюбивой растительностью
7	60	69	60	70,56	1,56	заболоченность с влаголюбивой растительностью
8	71	22,69	71	44,75	22,06	заболоченность с влаголюбивой растительностью
8	71	46,56	71	55,77	9,21	болото проходимое, моховая растительность с кустарничками
8	71	96,12	72	74,5	78,38	заболоченность с влаголюбивой растительностью
8	73	3,78	73	14,64	10,86	заболоченность с влаголюбивой растительностью
8	73	86,28	73	99,72	13,44	заболоченность с влаголюбивой растительностью
8	74	6,2	74	12,6	6,4	заболоченность с влаголюбивой растительностью
8	74	49,81	74	58	8,19	заболоченность с влаголюбивой растительностью
8	75	67,88	77	26,63	158,75	заболоченность с влаголюбивой растительностью
10	89	1,27	90	19,26	117,99	болото проходимое с влаголюбивой растительностью
10	90	98,54	91	44,91	46,37	болото проходимое с влаголюбивой растительностью
10	91	44,91	91	51,24	6,33	болото проходимое, моховая растительность с кустарничками
10	91	51,24	91	67,06	15,82	болото проходимое с влаголюбивой растительностью
10	91	67,06	91	75,67	8,61	болото проходимое, моховая растительность с кустарничками
10	91	75,67	91	82,01	6,34	болото проходимое с влаголюбивой растительностью
10	91	82,01	92	1,19	19,18	болото проходимое, моховая растительность с кустарничками
10	92	1,19	92	25,31	24,12	болото проходимое с влаголюбивой растительностью

Изм.	Кол.уч	Лист	№ док.	Подп.	Дата	87-03-НИПИ/2019-ППТ.Т2	45		
Взам. инв. №						Подп. и дата		Инв. № подл.	

Проектный километр	Протяжение по оси перехода					Примечание
	от		до		длина по оси перехода, м	
	Пикет	Плюс	Пикет	Плюс		
10	93	29,62	93	58,6	28,98	болото проходимое с влаголюбивой растительностью
10	93	58,6	94	0,61	42,01	болото проходимое, моховая растительность с кустарничками
10	94	0,61	94	47,95	47,34	болото проходимое с влаголюбивой растительностью
10	94	47,95	94	51,82	3,87	болото проходимое, моховая растительность с кустарничками
10	94	51,82	95	20,44	68,62	болото проходимое с влаголюбивой растительностью
10	95	20,44	95	60,96	40,52	болото проходимое, моховая растительность с кустарничками
10	95	60,96	95	84,23	23,27	заболоченность с влаголюбивой растительностью
10	95	84,23	95	95,3	11,07	болото проходимое, моховая растительность с кустарничками
10	95	95,3	96	12,27	16,97	заболоченность с влаголюбивой растительностью
10	96	30,73	96	61,33	30,6	заболоченность с влаголюбивой растительностью
10	96	61,33	96	94,54	33,21	болото проходимое, моховая растительность с кустарничками
10	96	94,54	97	18,97	24,43	заболоченность с влаголюбивой растительностью
10	97	18,97	97	26,92	7,95	болото проходимое, моховая растительность с кустарничками
10	97	26,92	97	32,29	5,37	автозимник, болото проходимое, моховая растительность с кустарничками
10	97	32,29	97	48,24	15,95	болото проходимое, моховая растительность с кустарничками
10	97	48,24	97	65,33	17,09	заболоченность с влаголюбивой растительностью
10	97	65,33	98	17,41	52,08	болото проходимое, моховая растительность с кустарничками
11	100	42,24	100	66,51	24,27	заболоченность с влаголюбивой растительностью
11	100	93,51	101	15,73	22,22	заболоченность с влаголюбивой растительностью
11	101	99,16	102	17,16	18	болото проходимое с влаголюбивой растительностью
11	103	29,93	103	48,27	18,34	заболоченность с влаголюбивой растительностью
11	104	23,1	104	85,4	62,3	болото проходимое с влаголюбивой растительностью
11	105	7,71	105	60,75	53,04	заболоченность с влаголюбивой растительностью
11	105	63,18	106	11,1	47,92	болото проходимое, моховая растительность с кустарничками
11	109	30,62	109	63,25	32,63	заболоченность с влаголюбивой растительностью
12	109	63,25	111	30,35	167,1	болото проходимое, моховая растительность с кустарничками
12	111	30,35	111	47,28	16,93	болото проходимое с влаголюбивой растительностью
12	111	47,28	111	68,11	20,83	болото проходимое, моховая растительность с кустарничками

Изм.	Кол.уч	Лист	№ док.	Подп.	Дата	87-03-НИПИ/2019-ППТ.Т2	46

Взам. инв. №	Подп. и дата	Инв. № подл.

Изм. № подл.	Подп. и дата	Взам. инв. №
--------------	--------------	--------------

Проектный километр	Протяжение по оси перехода					Примечание
	от		до		длина по оси перехода, м	
	Пикет	Плюс	Пикет	Плюс		
12	111	68,11	111	78,63	10,52	болото проходимое с влаголюбивой растительностью
12	111	78,63	114	22,35	243,72	болото проходимое, моховая растительность с кустарничками
12	114	22,35	114	35,05	12,7	болото проходимое с влаголюбивой растительностью
12	114	35,05	114	48,06	13,01	болото проходимое, моховая растительность с кустарничками
12	115	81,84	115	94,63	12,79	изрыто, болото проходимое
Трасса автодороги от площадки УПН «Командиршор» (МБСНУ) до куста № 103						
1	3	6,66	3	23,5	16,84	заболоченность с влаголюбивой растительностью
1	6	86,47	7	11,86	25,39	заболоченность с влаголюбивой растительностью
1	8	98,19	9	40,31	42,12	болото проходимое, карликовая береза 1,0
1	9	78,71	9	88,09	9,38	болото проходимое с влаголюбивой растительностью
2	10	44,69	10	52,93	8,24	болото проходимое с влаголюбивой растительностью
2	10	86,67	11	50,67	64	болото проходимое, моховая растительность с кустарничками
2	11	50,67	11	78,33	27,66	заболоченность с влаголюбивой растительностью
2	12	60,63	12	89,65	29,02	заболоченность с влаголюбивой растительностью
3	20	60,05	20	66,11	6,06	заболоченность с влаголюбивой растительностью
3	20	66,11	20	80,83	14,72	карликовая береза 1,0, заболоченность
3	20	80,83	20	87,96	7,13	заболоченность с влаголюбивой растительностью
3	20	87,96	21	12,95	24,99	карликовая береза 1,0, заболоченность
3	21	54,23	21	65,19	10,96	заболоченность с влаголюбивой растительностью
3	22	56,15	23	25,84	69,69	болото проходимое с влаголюбивой растительностью
3	23	25,84	23	62,65	36,81	болото проходимое, моховая растительность с кустарничками
3	23	62,65	24	38,14	75,49	болото проходимое с влаголюбивой растительностью
3	24	38,14	24	93,93	55,79	болото проходимое, моховая растительность с кустарничками
3	24	93,93	25	0,64	6,71	болото проходимое с влаголюбивой растительностью
3	25	0,64	26	97,77	197,13	болото проходимое, моховая растительность с кустарничками
3	26	97,77	27	23,83	26,06	заболоченность с влаголюбивой растительностью
3	27	49,91	27	90,5	40,59	заболоченность с влаголюбивой растительностью
3	29	6,34	29	62,51	56,17	заболоченность с влаголюбивой растительностью
4	30	28,44	30	49,94	21,5	заболоченность с влаголюбивой растительностью
4	31	39,28	31	45,55	6,27	заболоченность с влаголюбивой растительностью
4	31	65,87	31	92,21	26,34	заболоченность с влаголюбивой растительностью
87-03-НИПИ/2019-ППТ.Т2 47						
Изм.	Кол.уч	Лист	№ док.	Подп.	Дата	

Проектный километр	Протяжение по оси перехода				Примечание	
	от		до			длина по оси перехода, м
	Пикет	Плюс	Пикет	Плюс		
4	36	24,49	39	84,17	359,68	болото проходимое, моховая растительность с кустарничками
5	47	70,08	48	12,05	41,97	заболоченность с влаголюбивой растительностью
5	48	39,04	48	88,59	49,55	болото проходимое с влаголюбивой растительностью
5	48	88,59	48	99,59	11	заболоченность с влаголюбивой растительностью
5	49	2,66	49	46,89	44,23	заболоченность с влаголюбивой растительностью
6	51	87,61	52	14,48	26,87	заболоченность с влаголюбивой растительностью с кочками
6	53	14,89	53	51,07	36,18	заболоченность с влаголюбивой растительностью с кочками
6	57	52,46	57	82,98	30,52	заболоченность с влаголюбивой растительностью
9	80	89,86	81	33,22	43,36	заболоченность с влаголюбивой растительностью
9	82	16,52	82	53,21	36,69	заболоченность с влаголюбивой растительностью
9	83	88,01	84	89,49	101,48	заболоченность с влаголюбивой растительностью
9	85	30,69	85	31,87	1,18	заболоченность с влаголюбивой растительностью
10	97	25,7	98	35,67	109,97	болото проходимое с влаголюбивой растительностью
10	98	86,59	98	91,74	5,15	болото проходимое с влаголюбивой растительностью
10	99	43,15	99	61,17	18,02	болото проходимое с влаголюбивой растительностью
10	99	89,48	99	92,78	3,3	заболоченность с влаголюбивой растительностью
11	100	8,61	100	91,97	83,36	болото проходимое с влаголюбивой растительностью
11	101	64,68	102	7,3	42,62	болото проходимое с влаголюбивой растительностью
11	102	7,3	102	33,79	26,49	болото проходимое, моховая растительность с кустарничками
11	102	33,79	102	44,35	10,56	болото проходимое с влаголюбивой растительностью
11	102	44,35	102	61,66	17,31	болото проходимое, моховая растительность с кустарничками
11	102	61,66	102	70,43	8,77	болото проходимое с влаголюбивой растительностью
11	102	70,43	103	29,27	58,84	болото проходимое, моховая растительность с кустарничками
11	103	29,27	104	6,46	77,19	болото проходимое с влаголюбивой растительностью
11	104	6,46	104	50,65	44,19	болото проходимое, моховая растительность с кустарничками
11	104	50,65	104	62,64	11,99	заболоченность с влаголюбивой растительностью
11	107	55,54	108	26,23	70,69	заболоченность с влаголюбивой растительностью
12	111	73,02	112	4,1	31,08	заболоченность с влаголюбивой растительностью
87-03-НИПИ/2019-ППТ.Т2						
48						
Изм.	Кол.уч	Лист	№ док.	Подп.	Дата	

Проектный километр	Протяжение по оси перехода				длина по оси перехода, м	Примечание
	от		до			
	Пикет	Плюс	Пикет	Плюс		
12	112	19,12	112	51,66	32,54	заболоченность с влаголюбивой растительностью

Инв. № подл.	Подп. и дата	Взам. инв. №

НАО от 13.10.2022 г. № 7091, письмо Департамента природных ресурсов, экологии и агропромышленного комплекса НАО от 14.10.2022 г. № 01-31-2745/22-5-1),

- проекты зон санитарной охраны источников хозяйственно-бытового водоснабжения, а также материалы на водопользование (письмо Управления Федеральной службы по надзору в сфере защиты прав потребителей и благополучия человека по НАО от 05.10.2022 г. № 01-1-24/1052),

- объекты культурного наследия (письмо Департамента внутреннего контроля и надзора НАО от 21.12.2022 г. № ОКН-20221221-11243631575-3),

- особо ценные продуктивные сельскохозяйственные угодья (письмо Департамента природных ресурсов, экологии и агропромышленного комплекса НАО от 11.10.2022 г. № 7005),

- мелиорируемые земли, мелиоративные каналы и системы, гидротехнические сооружения (письмо Департамента природных ресурсов, экологии и агропромышленного комплекса НАО от 06.10.2022 г. № 6892),

- защитные леса, особо защитные участки леса, лесопарковые зеленые пояса (письмо Департамента природных ресурсов, экологии и агропромышленного комплекса НАО от 05.10.2022 г. № 6851).

По данным Администрации МР «Заполярный район» (письмо от 13.10.2022 г. № 01-31-2745/22-1-1) в границах участка работ отсутствуют:

- действующие оленеводческие хозяйства, осуществляющие выпас оленей, а также возможные перегонные и миграционные пути оленбригад;

- особо охраняемые природные территории местного значения Заполярного района (существующие, проектируемые, перспективные) и их охранные зоны;

- территории традиционного природопользования коренных малочисленных народов Севера местного значения Заполярного района;

- природные лечебные ресурсы, лечебно-оздоровительные местности и курорты местного значения, их зоны санитарной охраны;

- промышленные и (или) сельскохозяйственные муниципальные предприятия Заполярного района и их санитарно-защитные зоны;

- межпоселенческие места захоронения (кладбища), объекты похоронного назначения Заполярного района и установленные для них санитарно-защитные зоны в пределах участка размещения объекта и прилегающей зоне (1000 м);

- организованные администрацией скотомогильники, биотермические ямы и другие места захоронения трупов животных, а также территории, признанные неблагополучными по факторам эпизоотической опасности в пределах участка размещения объекта и прилегающей зоне (1000 м);

- полигоны ТБО, эксплуатируемые подведомственными организациями;

- свалки, а также места захоронения опасных отходов производства.

В пределах участка (объекта) находятся объекты размещения отходов, включенные в Государственный реестр объектов размещения отходов (письмо Межрегионального управления Росприроднадзора по Республике Коми и НАО от 10.10.2022 г. № 08-15/5351):

- «Шламовый амбар скважины № 103 Северо-Командиршорского нефтяного месторождения» (67.163893 с.ш. 55.696725 в.д.).

Участок (объект) расположен вне районов аэродромов и приаэродромных территорий аэродромов (письмо СЗ МТУ РОСАВИАЦИИ от 10.10.2022 г. № Исх-3752/СЗМТУ).

В районе выполнения проектно-изыскательских работ имеются пастбища, но пути перегона оленей проходят без переходов (письмо СПК «Ижемский Оленевод и КО» от 18.01.2021 г. № 32).

Все письма, подтверждающие вышеуказанную информацию, представлены в приложении В.

Примечания.

1. Схема организации улично-дорожной сети и движения транспорта не разрабатывалась, т.к. данным проектом планировки размещение автомобильных дорог и (или) железнодорожного транспорта не предусмотрено.

Взам. инв. №	Подп. и дата	Инв. № подл.							87-03-НИПИ/2019-ППТ.Т2	50
			Изм.	Кол.уч	Лист	№док.	Подп.	Дата		

4. Планируемые к размещению объекты не относятся к объектам федерального, регионального или местного значения, определенными пунктами 18, 19, 20 статьи 1 Градостроительного кодекса РФ от 29.12.2004 №160-ФЗ (ред. от 30.04.2021).

Инв. № подл.	Подп. и дата	Взам. инв. №
Изм.	Кол.уч	Лист
№ док.	Подп.	Дата
87-03-НИПИ/2019-ППТ.Т2		
51		

ПРИЛОЖЕНИЕ

Инв. № подл.	Подп. и дата	Взам. инв. №							87-03-НИПИ/2019-ППТ.Т2	
			Изм.	Кол.уч	Лист	№док.	Подп.	Дата		52

[illegible]

ЗАДАНИЕ

на разработку проекта внесения изменений в документацию по планировке территории в целях размещения объектов капитального строительства в составе проекта «Обустройство куста №103 Северо-Командиршорского месторождения»

Ненецкий автономный округ, Муниципальный район «Заполярный район»

(наименование территории, наименование объекта (объектов) капитального строительства, для размещения которого (которых) подготавливается документация по планировке территории)

Наименование позиций	Содержание
1. Вид разрабатываемой документации по планировке территории (проект планировки территории, проект межевания территории в составе проекта планировки территории, проект межевания территории в виде отдельного документа, подготовленный на основе ранее утвержденного проекта планировки территории, проект межевания территории в виде отдельного документа)	Проект планировки территории
2. Информация об инициаторе	Общество с ограниченной ответственностью «ЛУКОЙЛ-ПЕРМЬ» ОГРН 1025900103997 Дата внесения в ЕГРЮЛ – 25.12.2003 г. Юр. адрес: 614068, Пермский край, г.Пермь, ул. Ленина, д.62 Почт. Адрес: 169710, Республика Коми, г. Усинск, ул. Нефтяников, д.31 Эл.почта: lp@lp.lukoil.com
3. Источник финансирования работ по подготовке документации по планировке территории	За счет собственных средств ООО «ЛУКОЙЛ-ПЕРМЬ»
4. Вид и наименование планируемого к размещению объекта капитального строительства, его основные характеристики (назначение, местоположение, площадь объекта капитального строительства и др.)	«Обустройство куста №103 Северо-Командиршорского месторождения» Основные характеристики: - трасса нефтегазопровода (протяженность 9800 м); - трасса низконапорного водовода (протяженность 9800 м);

[illegible]

Инв. № подл.	Подп. и дата	Взам. инв. №							87-03-НИПИ/2019-ППТ.Т2	55
Изм.	Кол.уч	Лист	№док.	Подп.	Дата					

	- трасса автодороги (протяженность 12100 м); - трасса ВЛЗ-10кВ (2 линии) (протяженность 23250 м).
5. Поселения, муниципальные округа, городские округа, муниципальные районы, субъекты Российской Федерации, в отношении территорий которых осуществляется подготовка документации по планировке территории	Российская Федерация, Ненецкий автономный округ, Муниципальный район «Заполярный район»
6. Состав документации по планировке территории	Документацию по планировке территории выполнить в соответствии с постановлением Правительства Российской Федерации от 15.05.2017 г. № 564 «Об утверждении Положения о составе и содержании документации по планировке территории, предусматривающей размещение одного или нескольких линейных объектов». <u>Проект планировки территории</u> состоит из основной части, которая подлежит утверждению, и материалов по ее обоснованию. Основная часть проекта планировки территории включает в себя: Раздел 1. «Проект планировки территории. Графическая часть»; Раздел 2. «Проект планировки территории. Положение о размещении линейных объектов». Материалы по обоснованию проекта планировки территории включают в себя: Раздел 3. «Материалы по обоснованию проекта планировки территории. Графическая часть»; Раздел 4. «Материалы по обоснованию проекта планировки территории. Текстовая часть».
7. Информация о земельных участках (при наличии), включенных в границы территории, в отношении которой планируется подготовка	Ненецкий автономный округ, муниципальный район «Заполярный район»:

документации по планировке территории, а также ориентировочной площади такой территории	- земельные участки из состава земель сельскохозяйственного назначения, земель промышленности, энергетики, транспорта, связи, радиовещания, телевидения, информатики, земли для обеспечения космической деятельности, земли обороны, безопасности и земли иного специального назначения в пределах кадастрового квартала 83:00:0700003 - ориентировочная площадь – 132,0 га
8. Цель подготовки документации по планировке территории	- изменение границ зон планируемого размещения объектов капитального строительства, связанное с увеличением или уменьшением площади зон планируемого размещения объектов капитального строительства; - изменение наименования, местоположения, основных характеристик (категория, протяженность, проектная мощность, пропускная способность, грузонапряженность, интенсивность движения) и назначения планируемых для размещения линейных объектов, а также предельных параметров разрешенного строительства, реконструкции объектов капитального строительства, входящих в состав линейных объектов

Копии писем с информацией по запросам (обязательное)



**МИНИСТЕРСТВО
ПРИРОДНЫХ РЕСУРСОВ И ЭКОЛОГИИ
РОССИЙСКОЙ ФЕДЕРАЦИИ
(Минприроды России)**

ул. Б. Грузинская, д. 4/6, Москва, 125993
Тел. (499) 254-48-00, факс (499) 254-43-10
сайт: www.mnr.gov.ru
e-mail: minprirody@mnr.gov.ru
телетайп 112242 СФЕН

Алфертьевой Е.В.
(ООО «Северо-Запад изыскания»)

ул. Октябрьская, д. 14, г. Ухта,
Республика Коми, 169300

evalfertyeva@ooszi.ru

02.12.2022 № 15-61/17265-ОГ

на № _____ от _____

О наличии/отсутствии ООПТ №
21713-ОГ/61

Уважаемая Елена Владимировна!

Министерство природных ресурсов и экологии Российской Федерации рассмотрело письмо ООО «Северо-Запад изыскания» от 04.10.2022 № 10-1247, представленное Вашим обращением от 05.10.2022 № 21713-ОГ/61, о предоставлении информации о наличии особо охраняемых природных территорий (далее – ООПТ) федерального значения относительно испрашиваемого объекта и сообщает.

В соответствии с Положением о Министерстве природных ресурсов и экологии Российской Федерации, утвержденным постановлением Правительства Российской Федерации от 11.11.2015 № 1219, Минприроды России является федеральным органом исполнительной власти, осуществляющим функции по выработке и реализации государственной политики и нормативно-правовому регулированию в сфере охраны окружающей среды, включая вопросы, касающиеся особо охраняемых природных территорий.

По сведениям, содержащимся в информационных ресурсах, испрашиваемый объект «Обустройство куста № 103 Северо-Командиршорского месторождения», расположенный в Заполярном районе Ненецкого автономного округа, не находится в границах ООПТ федерального значения и их охранных зон.

В случае затрагивания указанным объектом территорий, имеющих ограничения по использованию и подлежащих особой защите (водные объекты, водоохраные зоны и прибрежные защитные полосы, леса, объекты растительного и животного мира, занесенные в Красную книгу Российской Федерации, красные книги субъектов Российской Федерации), при проектировании и осуществлении работ необходимо руководствоваться положениями Водного кодекса Российской Федерации, Лесного кодекса Российской Федерации, Земельного

Исп.: Губанова А.А.
Конт. телефон: (499)252-23-61 (доб. 40-16)

Взам. инв. №					
Подп. и дата					
Инв. № подл.					
Изм.	Кол.уч	Лист	№док.	Подп.	Дата
87-03-НИПИ/2019-ППТ.Т2					
57					

Подлинник электронного документа, подписанного ЭП,
хранится в системе электронного документооборота
Минприроды России

СВЕДЕНИЯ О СЕРТИФИКАТЕ ЭП

Сертификат: 274D832E545401DB056218F36955EE5E
Владелец: Яковлев Алексей Михайлович
Действителен с 06.05.2022 по 30.07.2023

						87-03-НИПИ/2019-ППТ.Т2
Изм.	Кол.уч	Лист	№док.	Подп.	Дата	



**Российская Федерация
Ненецкий автономный округ
Администрация
муниципального района
«Заполярный район»
Ненецкого автономного округа»**

ул. Губкина, д. 10, рп. Искателей,
Заполярный район,
Ненецкий автономный округ, 166700
тел./факс (81853) 4-88-23
e-mail: admin-zr@mail.ru

Адм. МР «Заполярный р.»
№ 01-31-2745/22-1-1
от 13.10.2022



Начальнику службы экологии
ООО «СЗИ»
Алфертьевой Е.В.

info@ooszi.ru

на № 10-1286 от 04.10.2022

№ 10-1277 от 04.10.2022

№ 10-1276 от 04.10.2022

№ 10-1279 от 04.10.2022

№ 10-1285 от 04.10.2022

№ 10-1283 от 04.10.2022

№ 10-1282 от 04.10.2022

№ 10-1281 от 04.10.2022

№ 10-1280 от 04.10.2022

Уважаемая Елена Владимировна!

Рассмотрев обращение ООО «СЗИ», представленные обзорную карту-схему района работ по объекту «Обустройство куста № 103 Северо-Командиршорского месторождения», Администрация Заполярного района в части исполняемых полномочий сообщает об отсутствии в районе проведения проектно-изыскательских работ:

- действующих оленеводческих хозяйств, осуществляющих выпас оленей, а также возможных перегонных и миграционных путей оленбригад по изыскиваемым участкам;
- особо охраняемых природных территорий местного значения Заполярного района (существующих, проектируемых и перспективных) и их охранных зон;
- территорий традиционного природопользования коренных малочисленных народов Севера (ТТПП КМНС) местного значения;
- природных лечебных ресурсов, лечебно-оздоровительных местностей и курортов местного значения, их зон санитарной (горно-санитарной) охраны;
- промышленных и (или) сельскохозяйственных муниципальных предприятий Заполярного района и их санитарно-защитных зон;

Взам. инв. №	
Подп. и дата	
Инв. № подл.	

Изм.	Кол.уч	Лист	№док.	Подп.	Дата

87-03-НИПИ/2019-ППТ.Т2

- межпоселенческих мест захоронения (кладбищ) и крематориев Заполярного района в пределах участка размещения объекта и прилегающей зоне (1000 м), а также их санитарно-защитных зон;

- организованных Администрацией скотомогильников, биотермических ям и других мест захоронения трупов животных, а также территорий, признанных неблагополучными по факторам эпизоотической опасности в пределах участка размещения объекта и прилегающей зоне (1000 м);

- полигонов ТБО, эксплуатируемых подведомственными организациями.

Свалки, а также места захоронения опасных отходов производства в районе работ Администрацией Заполярного района не выявлялись.

Решения о предоставлении водных объектов в пользование для выпуска сточных вод в районе работ и в радиусе 1 км от него, об отнесении земель к особо ценным продуктивным сельскохозяйственным угодьям Администрацией Заполярного района не принимались.

Заместитель главы
Администрации Заполярного района
по инфраструктурному развитию



О.Е. Холодов

Ивашина Татьяна Андреевна
4-79-60

Инв. № подл.	Подп. и дата	Взам. инв. №							87-03-НИПИ/2019-ППТ.Т2	61
Изм.	Кол.уч	Лист	№док.	Подп.	Дата					



**Департамент
природных ресурсов, экологии и
агропромышленного комплекса
Ненецкого автономного округа
(Департамент ПР и АПК НАО)**

Юридический адрес: ул. им. В.И. Ленина, д. 27, корп. В,
г. Нарьян-Мар, 166000,
Почтовый адрес: ул. им. И.П. Вулейского, д. 36,
г. Нарьян-Мар, Ненецкий автономный округ, 166000,
тел./факс +7 (81853) 2-38-55,
E-mail: dpreak@adm-nao.ru

Генеральному директору
ООО «Северо-Запад изыскания»

ПОПОВУ П.А.

от 13.10.2022 № 7091
На №

Уважаемый Павел Александрович!

Департамент природных ресурсов, экологии и агропромышленного комплекса Ненецкого автономного округа (далее-Департамент), рассмотрев Ваш запрос, сообщает следующее.

В районе проведения проектно-изыскательских работ по объекту «Обустройство куста № 103 Северо-Командиршорского месторождения» и в радиусе 1 км от объекта источники поверхностного и подземного питьевого и хозяйственно-бытового водоснабжения с утвержденными зонами санитарной охраны отсутствуют.

Также сообщаем, что Департамент не располагает информацией о наличии источников питьевого и хозяйственно-бытового водоснабжения на данной территории, на которые отсутствуют утвержденные зоны санитарной охраны и правоустанавливающие документы на право пользование водным объектом (недрами).

Руководитель Департамента

А.М. Чабдаров

ДОКУМЕНТ ПОДПИСАН
ЭЛЕКТРОННОЙ ПОДПИСЬЮ

Сертификат 0613969800DBAD31A9460BB50B06EB7D77
Владелец Чабдаров Альберт Маратович
Действителен с 09.11.2021 по 09.02.2023

Молчанова Е.В. +7 (818-53) 2-38-66

Взам. инв. №							87-03-НИПИ/2019-ППТ.Т2	62
Подп. и дата								
Инв. № подл.								
Изм.	Кол.уч	Лист	№док.	Подп.	Дата			



ФЕДЕРАЛЬНАЯ СЛУЖБА ПО НАДЗОРУ В СФЕРЕ ЗАЩИТЫ ПРАВ ПОТРЕБИТЕЛЕЙ
И БЛАГОПОЛУЧИЯ ЧЕЛОВЕКА

Управление Федеральной службы по надзору
в сфере защиты прав потребителей и благополучия человека
по Ненецкому автономному округу

Авиаторов ул., д.7, г. Нарьян-Мар, 166000
Тел/факс 4-21-58 E-mail: turpnao@atnet.ru
ОКПО 75033267, ОГРН 1058383000301 ИНН/КПП 2983002647/298301001

№01-1-24/1052 от 05.10.2022 г.

Начальнику службы экологии
ООО «СЗИ»
Л.В. Алфертьевой

На № 10-1262 от 04.10.2022 г.

Управление Роспотребнадзора по Ненецкому автономному округу сообщает, что данные о наличии или отсутствии поверхностных и подземных источников водоснабжения в пределах размещения проектируемого объекта «Обустройство куста №103 Северо-Командиршорского месторождения» в Управлении Роспотребнадзора по НАО отсутствуют.

Сообщаю Вам, что санитарно - эпидемиологические заключения на проекты зон санитарной охраны источников хозяйственно-питьевого водоснабжения, а так же на материалы водопользования в районе Командиршорского месторождения Управлением Роспотребнадзора по НАО не выдавались.

Руководитель Управления
Роспотребнадзора по НАО

Н.В. Кирхар

Инов. № подл.	Подп. и дата	Взам. инв. №								
			Изм.	Кол.уч	Лист	№док.	Подп.	Дата	87-03-НИПИ/2019-ППТ.Т2	63



Российская Федерация
Ненецкий автономный округ
Администрация
муниципального района
«Заполярный район»
Ненецкого автономного округа»

ул. Губкина, д. 10, рп. Искателей,
Заполярный район,
Ненецкий автономный округ, 166700
тел./факс (81853) 4-88-23
e-mail: admin-zr@mail.ru

Адм. МР «Заполярный р.»
№ 01-31-2745/22-5-1
от 14.10.2022



на № 10-1278 от 04.10.2022
на № 10-1287 от 04.10.2022

Руководителю группы ИЭИ
ООО «Северо-Запад изыскания»

Е.В. Алфертьевой

ул. Октябрьская, д.14, г.Ухта, Республика
Коми, 169300

info@ooszi.ru

Рассмотрев обращение ООО «СЗИ», представленный ситуационный план территории изысканий по объекту «Обустройство куста № 103 Северо-Командиршорского месторождения», Администрация Заполярного района в части исполняемых полномочий сообщает об отсутствии в пределах участка проектно-изыскательских работ и в радиусе 1 км от него зон санитарной охраны поверхностных и подземных источников водоснабжения, находящихся в ведении Администрации.

Для получения необходимой информации о социально-экономической характеристике Заполярного района Администрация рекомендует воспользоваться официальным сайтом органов местного самоуправления района zrnao.ru и статистической информацией о Заполярном районе на официальном сайте уполномоченного органа (Архангельскстат) - arhangelskstat.gks.ru

Заместитель главы
Администрации Заполярного района
по инфраструктурному развитию

О.Е. Холодов

Шестаков Александр Васильевич
4-79-63

Инв. № подл.	Подп. и дата	Взам. инв. №							
			87-03-НИПИ/2019-ППТ.Т2						64
Изм.	Кол.уч	Лист	№док.	Подп.	Дата				



Общество с ограниченной
ответственностью
«Северо-Запад изыскания»

info@oooszi.ru

18.10.2022 № 33091-01.1-28-03

Ha №	OT
------	----

Сообщаем, что в границах участка проектируемого объекта «Обустройство куста № 103 Северо-Командиршорского месторождения», расположенного на территории МР «Заполярный район» Ненецкого автономного округа, территории традиционного природопользования коренных малочисленных народов Севера, Сибири и Дальнего Востока Российской Федерации федерального значения не образованы.

В целях получения информации об образованных территориях традиционного природопользования коренных малочисленных народов Севера, Сибири и Дальнего Востока Российской Федерации регионального и местного значения рекомендуем обратиться в соответствующие органы исполнительной власти субъекта Российской Федерации и органы местного самоуправления по месту нахождения указанного участка (объекта).


Начальник Управления
государственной политики в сфере
межнациональных отношений

Т.Г. ЦЫБИКОВ

ДОКУМЕНТ ПОДПИСАН
ЭЛЕКТРОННОЙ ПОДПИСЬЮ

Сертификат 29E2BC0419D20CA07E1BB7D7744CEA4E
Владелец **Цыбиков Тимур Гомбожанович**
Действителен с 28.04.2022 по 22.07.2023

межнациональных отношений						Т.Г. Цыбиков	
ДОКУМЕНТ ПОДПИСАН ЭЛЕКТРОННОЙ ПОДПИСЬЮ Сертификат 29E2BC0419D20CA07E1BB7D7744CEA4E Владелец Цыбиков Тимур Гомбожапович Действителен с 28.04.2022 по 22.07.2023							
Взам. инв. №						Подп. и дата	
Инв. № подл.							
						87-03-НИПИ/2019-ППТ.Т2	
Изм.	Кол.уч	Лист	№ док.	Подп.	Дата	65	

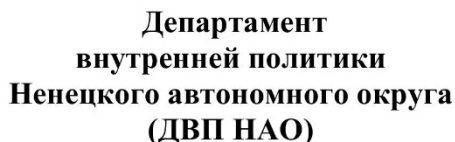

Начальнику
службы экологии
Общества с ограниченной
ответственностью
«Северо-Запад изыскания»

info@oooszi.ru

Уважаемая Елена Олеговна!

Департамент внутренней политики Ненецкого автономного округа (далее – Департамент) сообщает, что Ваш запрос о предоставлении сведений о наличии территорий традиционного природопользования коренных малочисленных народов Севера в районе намечаемого строительства объектов, поступивший в Департамент и зарегистрированный 04.10.2022 за № 1459, направлен в адрес Управления имущественных и земельных отношений Ненецкого автономного округа (контактный телефон: 8(81853) 2-38-83, почтовый адрес: 166000, Ненецкий автономный округ, г. Нарьян-Мар, ул. Ленина, д. 27В).

Руководитель Департамента

ДОКУМЕНТ ПОДПИСАН
ЭЛЕКТРОННОЙ ПОДПИСЬЮ

Л.В. Гущина

Сертификат 5DA9D5D54814EA29ABC1310F3ECBD376
Владелец **Гущина Лина Викторовна**
Действителен с 13.04.2022 по 07.07.2023

Вылка Алексей Иванович +7 (818-53) 2-19-22

Инв. № подл.	Подп. и дата	Взам. инв. №
Вылка Алексей Иванович +7 (818-53) 2-19-22		



**Управление имущественных
и земельных отношений Ненецкого
автономного округа
(УИЗО НАО)**

ул. им. В.И. Ленина, д.27 «В», г. Нарьян-Мар,
Ненецкий автономный округ, 166000,
тел. +7 (81853) 2-38-83, 2-38-81,
E-mail: uizo@adm-nao.ru

Генеральному директору
ООО «СЗИ»

ТЕРЕНТЬЕВУ Е.В.

info@ooszi.ru

от 03.11.2022 № 5959
На № 10-1260 от 04.10.2022

Уважаемый Евгений Владимирович!

В соответствии с запросом, поступившим в Управление из Департамента внутренней политики Ненецкого автономного округа, сообщаем следующее.

По сведениям Управления территория по месту проведения ООО «СЗИ» проектно-изыскательских работ по объекту «Обустройство куста № 103 Северо-Командиршорского месторождения» по представленным координатам находится за пределами территорий традиционного природопользования коренных малочисленных народов Севера Российской Федерации регионального значения.

Однако информируем, что в соответствии с распоряжением Правительства Российской Федерации от 08.05.2009 № 631-р «Об утверждении перечня мест традиционного проживания и традиционной хозяйственной деятельности коренных малочисленных народов Российской Федерации и перечня видов традиционной хозяйственной деятельности коренных малочисленных народов Российской Федерации» территория муниципального района «Заполярный район» (за исключением территории городского поселения «Рабочий посёлок Искателей») входит в перечень мест традиционного проживания и традиционной хозяйственной деятельности коренных малочисленных народов Российской Федерации.

Дополнительно сообщаем, что в соответствии со статьёй 7 Федерального закона от 13.07.2015 № 218-ФЗ «О государственной регистрации недвижимости» (далее – Закон № 218-ФЗ) сведения о нахождении земельных участков в пределах зон с особым правовым режимом содержатся в Едином государственном реестре недвижимости (далее – ЕГРН).

Порядок их предоставления из ЕГРН определён статьёй 62 Закона № 218-ФЗ. Для получения этих сведений ООО «СЗИ» необходимо обратиться в адрес Управления Росреестра по Архангельской области и Ненецкому автономному округу.

Управление осуществляет запрос сведений из ЕГРН лишь в целях предоставления

Взам. инв. №	Подп. и дата	Инв. № подл.							87-03-НИПИ/2019-ППТ.Т2	67
Изм.	Кол.уч	Лист	№док.	Подп.	Дата					

государственных услуг. Возможность их запроса для дальнейшего предоставления их третьим лицам не предусмотрена.

Начальник Управления

ДОКУМЕНТ ПОДПИСАН
ЭЛЕКТРОННОЙ ПОДПИСЬЮ

А.В. Голговская

Сертификат 069AB4D000F3ADE78749482A6F40C0CECF
Владелец Голговская Анастасия Владимировна
Действителен с 03.12.2021 по 03.03.2023

Андрей Евгеньевич Алексеев (81853) 2-38-89

Инв. № подл.	Подп. и дата	Взам. инв. №											
			Андрей Евгеньевич Алексеев (81853) 2-38-89										
									87-03-НИПИ/2019-ППТ.Т2				
Изм.	Кол.уч	Лист	№док.	Подп.	Дата								



ФЕДЕРАЛЬНОЕ АГЕНТСТВО ПО НЕДРОПОЛЬЗОВАНИЮ
(Роснедра)

ДЕПАРТАМЕНТ ПО НЕДРОПОЛЬЗОВАНИЮ
ПО СЕВЕРО-ЗАПАДНОМУ ФЕДЕРАЛЬНОМУ ОКРУГУ,
НА КОНТИНЕНТАЛЬНОМ ШЕЛЬФЕ И В МИРОВОМ ОКЕАНЕ
(Севзапнедра)

ООО «СЗИ»

ул. Октябрьская, д. 14,
г. Ухта, 169300

info@ooszi.ru

199155, г. Санкт-Петербург, ул. Одоевского, д. 24, корп. I
тел. (812) 352-30-13, факс (812) 352-26-18
e-mail: sevzap@rosnedra.gov.ru
<http://sevzapnedra.nw.ru>

18.10.2022 № 01-07-31/5929

на № _____ от _____

Уведомление
об отказе в выдаче заключения об отсутствии полезных ископаемых
в недрах под участком предстоящей застройки

Департамент по недропользованию по Северо-Западному федеральному
округу, на континентальном шельфе и в Мировом океане (Севзапнедра)

(полное наименование государственного органа)

уведомляет

Общество с ограниченной ответственностью «Северо-Запад изыскания» (ООО
«СЗИ»), (ИНН 1102076160; 169300, г. Ухта, ул. Октябрьская, д. 14)

(для юридического лица – полное наименование, ИНН, местонахождение; для физического лица – фамилия, имя, отчество (последнее – при
наличии), почтовый адрес, ИНН)

об отказе в выдаче заключения об отсутствии полезных ископаемых в недрах под
участком предстоящей застройки (далее – Заключение).

Данные об участке предстоящей застройки: Ненецкий автономный округ, МО
МР «Заполярный район». Объект: «Обустройство куста № 103 Северо-
Командиршорского месторождения»

(наименование субъекта Российской Федерации, муниципального образования, кадастровый номер земельного участка (при наличии), иные
адресные ориентиры)

Основание отказа: пп. 3 п. 63 Административного регламента предоставления
Федеральным агентством по недропользованию государственной услуги по выдаче
заключений об отсутствии полезных ископаемых в недрах под участком
предстоящей застройки и разрешений на застройку земельных участков, которые
расположены за границами населенных пунктов и находятся на площадях залегания
полезных ископаемых, а также на размещение за границами населенных пунктов в
местах залегания полезных ископаемых подземных сооружений в пределах горного
отвода, утвержденного приказом Роснедра от 22.04.2020 № 161 (с изменениями):

Взам. инв. №	
Подп. и дата	
Инв. № подл.	

Изм.	Кол.уч	Лист	№док.	Подп.	Дата

87-03-НИПИ/2019-ППТ.Т2

- участок предстоящей застройки расположен на территории Командиршорского нефтяного месторождения лицензия НРМ 15693 НЭ и на территории Северо-Командиршорского нефтяного месторождения лицензия НРМ 15694 НЭ (пользователь недр ООО «ЛУКОЙЛ-Коми»).

Начальник



А.Е. Растрогин

В.Е. Иванова
(81853) 4-73-32

Инв. № подл.	Подп. и дата	Взам. инв. №						
Изм.	Кол.уч	Лист	№док.	Подп.	Дата	87-03-НИПИ/2019-ППТ.Т2		70

ФЕДЕРАЛЬНОЕ АГЕНТСТВО
ПО НЕДРОПОЛЬЗОВАНИЮ
(РОСНЕДРА)

Архангельский филиал
Федерального бюджетного учреждения
«Территориальный фонд геологической
информации по Северо-Западному
федеральному округу»

(Архангельский филиал ФБУ «ТФГИ
по Северо-Западному федеральному округу»)

ИНН 7801141542/КПП 290102001

163001, г. Архангельск, пр. Троицкий, 135

т. (8182) 28-70-14; ф. (8182) 27-65-45

npuppec@arhtfgi.ru; npuppec@yandex.ru

https://www.arhtfgi.ru

19.10.2022 № 02-04-03 - 819

на № 10-1270 от 04.10.2022

Генеральному директору

ООО

«СЕВЕРО-ЗАПАД ИЗЫСКАНИЯ»

П.А. Попову

О наличии (отсутствии) месторождений
полезных ископаемых

Уважаемый Павел Александрович!

На Ваш запрос о наличии (отсутствии) месторождений полезных ископаемых в
недрах под участком предстоящей застройки по объекту «Обустройство куста № 103
Северо-Командиршорского месторождения» ООО «Северо-Запад изыскания», с
географическими координатами (ГСК-2011):

Номер угловой точки	Северная широта			Восточная долгота		
	градусы	минуты	секунды	градусы	минуты	секунды
1	67	15	21,27467	55	42	30,97339
2	67	15	21,29617	55	42	55,23616
3	67	15	20,39751	55	42	55,24806
4	67	15	20,3878	55	43	3,7292
5	67	14	51,87087	55	43	3,50504
6	67	14	36,6808	55	42	23,84354
7	67	14	36,69702	55	42	16,14189
8	67	14	8,71019	55	41	4,81556
9	67	13	58,88477	55	39	57,89682
10	67	13	12,03248	55	39	19,39833
11	67	11	9,55582	55	40	55,40423
12	67	10	46,32651	55	40	53,92171
13	67	10	45,00484	55	40	53,28497
14	67	10	44,91768	55	40	59,90704
15	67	10	41,68719	55	40	59,9689
16	67	10	41,76096	55	40	54,15457
17	67	10	33,53192	55	40	53,36672
18	67	10	33,11072	55	41	37,6097
19	67	10	29,88354	55	41	37,4049
20	67	10	30,38729	55	40	44,50181
21	67	10	40,27532	55	40	45,33013
22	67	10	40,28616	55	40	43,66716
23	67	10	43,08249	55	40	43,90209

Взам. инв. №

Подп. и дата

Инв. № подл.

87-03-НИПИ/2019-ППТ.Т2

24	67	10	46,66523	55	40	45,62626
25	67	11	9,11521	55	40	47,05646
26	67	13	12,0538	55	39	10,67548
27	67	13	17,99816	55	39	15,55653
28	67	13	31,41477	55	37	36,49446
29	67	13	32,4152	55	37	31,30762
30	67	13	34,64901	55	37	31,94621
31	67	13	38,72857	55	37	35,36366
32	67	14	0,18546	55	39	50,22042
33	67	14	1,35007	55	39	51,17836
34	67	14	11,47905	55	41	0,16156
35	67	14	38,14019	55	42	8,10712
36	67	15	5,07389	55	42	7,57009
37	67	15	5,12212	55	42	31,15998
38	67	15	9,37205	55	42	39,45072
39	67	15	9,40355	55	42	55,39022
40	67	14	53,21563	55	42	55,16078
41	67	14	39,91574	55	42	20,43559
42	67	14	39,92428	55	42	16,40871
43	67	15	1,86318	55	42	15,97347
44	67	15	1,91102	55	42	39,5358
45	67	13	58,59524	55	39	48,92155
46	67	13	19,54837	55	39	16,82982
47	67	13	32,93834	55	37	37,8691
48	67	13	34,19209	55	37	35,95353
49	67	13	37,5382	55	37	38,85117

сообщаем следующее:

- месторождения и проявления твердых полезных ископаемых, запасы и прогнозные ресурсы которых учтены Государственным балансом месторождений полезных ископаемых и Государственным кадастром месторождений и проявлений полезных ископаемых, в пределах территории проектно-изыскательских работ на участке предстоящей застройки по объекту «Обустройство куста № 103 Северо-Командиршорского месторождения» отсутствуют;

- месторождения подземных вод, запасы которых учтены Государственным балансом запасов питьевых и технических подземных вод, в пределах территории проектно-изыскательских работ на участке предстоящей застройки по объекту «Обустройство куста № 103 Северо-Командиршорского месторождения» отсутствуют.

- территория проектно-изыскательских работ на участке предстоящей застройки по объекту «Обустройство куста № 103 Северо-Командиршорского месторождения» находится на территории Командиршорского нефтяного месторождения, запасы которого учтены Государственным балансом полезных ископаемых, недропользователь ООО «Лукойл-Коми», лицензия НРМ 15693 НЭ;

- территория проектно-изыскательских работ на участке предстоящей застройки по объекту «Обустройство куста № 103 Северо-Командиршорского

Взам. инв. №	
Подп. и дата	
Инв. № подл.	

Изм.	Кол.уч	Лист	№док.	Подп.	Дата

87-03-НИПИ/2019-ППТ.Т2

месторождения» находится на территории Северо-Командиршорского нефтяного месторождения, запасы которого учтены Государственным балансом полезных ископаемых, недропользователь ООО «Лукойл-Коми», лицензия НРМ 15694 НЭ;

- подземные источники питьевого и хозяйственно-бытового водоснабжения в пределах территории проектно-изыскательских работ в пределах территории проектно-изыскательских работ на участке предстоящей застройки по объекту «Обустройство куста № 103 Северо-Командиршорского месторождения» отсутствуют;

- зоны санитарной охраны подземных источников питьевого и хозяйственно-бытового водоснабжения в пределах территории проектно-изыскательских работ на участке предстоящей застройки по объекту «Обустройство куста № 103 Северо-Командиршорского месторождения» отсутствуют.

- месторождения общераспространенных полезных ископаемых, запасы которых учтены территориальным балансом запасов общераспространенных полезных ископаемых, в пределах территории проектно-изыскательских работ на участке предстоящей застройки по объекту «Обустройство куста № 103 Северо-Командиршорского месторождения» отсутствуют.

Приложение: Карта-схема расположения объекта «Обустройство куста № 103 Северо-Командиршорского месторождения» масштаба 1:40 000.

Руководитель филиала




Ю.В. Хан

Матвеев П.И.
(8182) 20-80-13
matveev@arhtfgi.ru

Инв. № подл.	Подп. и дата	Взам. инв. №						
Изм.	Кол.уч	Лист	№док.	Подп.	Дата	87-03-НИПИ/2019-ППТ.Т2		73

Карта-схема расположения объекта
«Обустройство куста № 103 Северо-Командиршорского месторождения»
масштаб 1:40 000

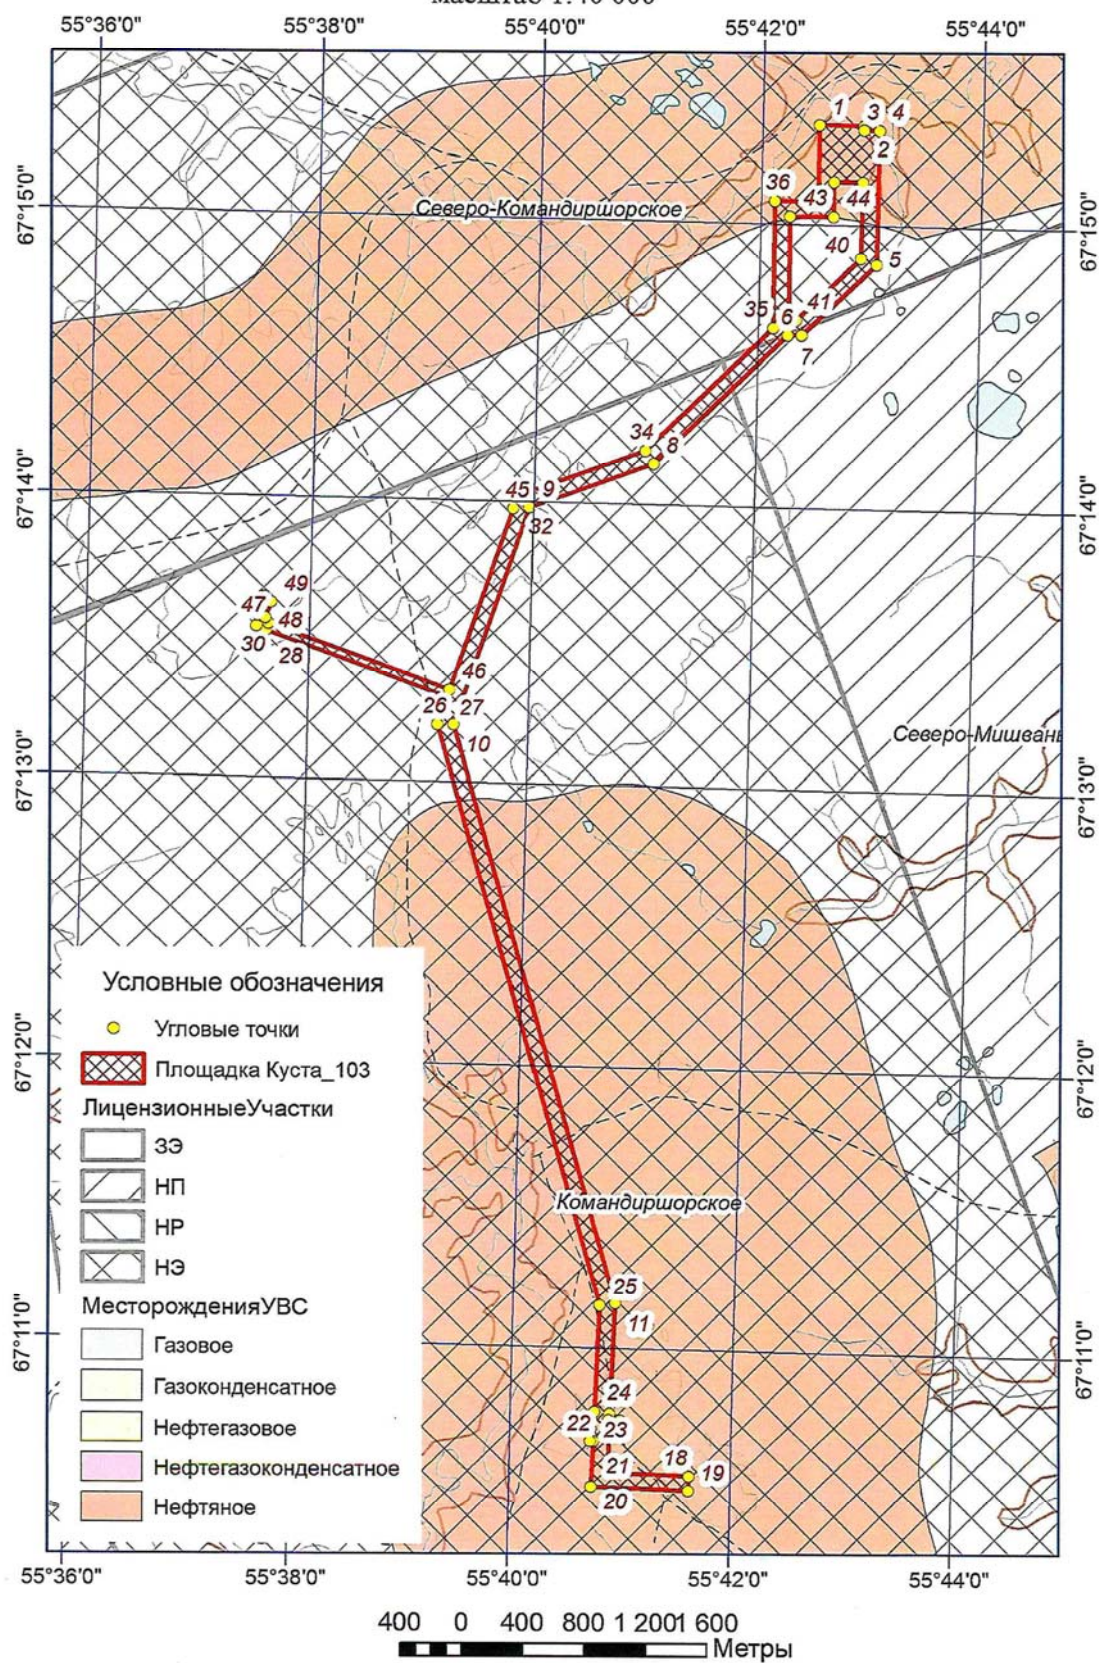

Взам. инв. №

Подп. и дата

Инв. № подл.

87-03-НИПИ/2019-ППТ.Т2

Департамент внутреннего контроля и надзора Ненецкого автономного округа

Кому: ОБЩЕСТВО С ОГРАНИЧЕННОЙ
ОТВЕТСТВЕННОСТЬЮ СЕВЕРО-ЗАПАД
ИЗЫСКАНИЯ

169300, Респ. Коми, г. Ухта, ул. Октябрьская, д.
14

ИНН 1102076160

ОГРН 1151102000290

Уполномоченное лицо: Терентьев Евгений
Владимирович,

Паспорт РФ: 8707 259857, Отделением УФМС
России по Республике Коми в г. Сосногорске,
11.01.2008

Контактные данные:

тел. +7(912)9473220

эл. почта: evqcenter@yandex.ru

ПРЕДОСТАВЛЕНИЕ

сведений о наличии или отсутствии объектов культурного наследия и выявленных объектах культурного наследия на землях, подлежащих воздействию земляных, строительных, мелиоративных, хозяйственных работ

от 21.12.2022 № ОКН-20221221-11243631575-3

По результатам рассмотрения заявления на предоставление государственной услуги «Предоставление сведений о наличии или отсутствии объектов культурного наследия, включённых в единый государственный реестр объектов культурного наследия (памятников истории и культуры) народов Российской Федерации, и выявленных объектах культурного наследия на землях, подлежащих воздействию земляных, строительных, мелиоративных, хозяйственных работ, предусмотренных 25 Лесного кодекса Российской Федерации работ по использованию лесов (за исключением работ, указанных в пунктах 3, 4 и 7 части 1 статьи 25 Лесного кодекса Российской Федерации) и иных работ» от 20.12.2022 №2350643208 и прилагаемых к нему документов в отношении земельного(ых) участка (ов):

Наименование объекта: «Обустройство куста № 103 Северо-Командиршорского месторождения», описание местоположения земельного участка: В административном отношении район изысканий находится в Ненецком автономном округе Архангельской области. Район изысканий необжитый. Административный центр НАО – г. Нарьян-Мар, находится в 120 км к северо-западу от УПН «Командиршор» (МБСНУ). Ближайший населённый пункт – п. Харьягинский, расположенный в 43 км к востоку от территории работ., площадь: 137,8 га

сообщаем следующее:

1. Сведения о наличии на земельном участке объектов культурного наследия, включенных в единый государственный реестр объектов культурного наследия

Инв. № подл.	Подп. и дата	Взам. инв. №	отношении район изысканий находится в Ненецком автономном округе Архангельской области. Район изысканий необжитый. Административный центр НАО – г. Нарьян-Мар, находится в 120 км к северо-западу от УПН «Командиршор» (МБСНУ). Ближайший населённый пункт – п. Харьягинский, расположенный в 43 км к востоку от территории работ., площадь: 137,8 га сообщаем следующее: 1. <i>Сведения о наличии на земельном участке объектов культурного наследия, включенных в единый государственный реестр объектов культурного наследия</i>					
			87-03-НИПИ/2019-ППТ.Т2					
			Изм.	Кол.уч	Лист	№док.	Подп.	Дата

(памятников истории и культуры) народов Российской Федерации, выявленных объектах культурного наследия, либо объектах, обладающих признаками объекта культурного наследия: Отсутствуют объекты культурного наследия, включённые в Единый государственный реестр объектов культурного наследия (памятников истории и культуры) народов Российской Федерации, выявленные объекты культурного наследия и объекты, обладающие признаками объекта культурного наследия (в т. ч. археологического).

2. Сведения о расположении земельного участка в границах защитных зон, в границах территорий объектов культурного наследия, в границах территорий выявленных объектов культурного наследия, в границах зон охраны объектов культурного наследия, в границах территорий исторических поселений, имеющих особое значение для истории и культуры Российской Федерации: Испрашиваемый объект находится вне зон охраны объектов культурного наследия, включённых в реестр, защитных зон объектов культурного наследия и выявленных объектов культурного наследия.

3. Описание режимов использования земельного участка: -.

4. Информация о наличии сведений о проведенных историко-культурных исследованиях: Департамент располагает сведениями об отсутствии на территории выполнения работ объектов культурного наследия (в т. ч. археологического).

5. Информация о необходимости проведения государственной историко-культурной экспертизы: Отсутствует необходимость проведения государственной историко-культурной экспертизы.

Дополнительная информация: В случае обнаружения в ходе проведения изыскательских, проектных, земляных, строительных, мелиоративных, хозяйственных и иных работ объекта, обладающего признаками объекта культурного наследия, в том числе объекта археологического наследия, заказчик указанных работ, технический заказчик (застройщик) объекта капитального строительства, лицо, проводящее указанные работы, обязаны незамедлительно приостановить указанные работы и в течение трех дней со дня обнаружения такого объекта направить в Департамент письменное заявление об обнаруженном объекте культурного наследия либо заявление в форме электронного документа, подписанного усиленной квалифицированной электронной подписью

21.12.2022

главный консультант
комитета охраны
объектов культурного
наследия Департамента
внутреннего контроля и

Инв. № подл.	Подп. и дата	Взам. инв. №							87-03-НИПИ/2019-ППТ.Т2	76
Изм.	Кол.уч	Лист	№док.	Подп.	Дата					

надзора Ненецкого
автономного округа Сядей
Любовь Альбертовна



**ДОКУМЕНТ ПОДПИСАН
ЭЛЕКТРОННОЙ ПОДПИСЬЮ**

СВЕДЕНИЯ О СЕРТИФИКАТЕ ЭП

Сертификат: 74107fdb597a135963b5dfb24a74e09
Владелец: Сядей Любовь Альбертовна, ДЕПАРТАМЕНТ ВНУТРЕННЕГО
КОНТРОЛЯ И НАДЗОРА НЕНЕЦКОГО АВТОНОМНОГО ОКРУГА
Действителен с 21.11.2022 по 14.2.2024

Инв. № подл.	Подп. и дата	Взам. инв. №							87-03-НИПИ/2019-ППТ.Т2	77
			Изм.	Кол.уч	Лист	№док.	Подп.	Дата		



ФЕДЕРАЛЬНОЕ АГЕНТСТВО ВОДНЫХ РЕСУРСОВ
(РОСВОДРЕСУРСЫ)

ДВИНСКО – ПЕЧОРСКОЕ БАССЕЙНОВОЕ
ВОДНОЕ УПРАВЛЕНИЕ
(Двинско-Печорское БВУ)

Отдел водных ресурсов по Архангельской
области
и Ненецкому автономному округу

163000 г. Архангельск, наб. Северной Двины, 56
Тел. (8182) 20-79-48, тел./факс (8182) 21-03-56
E-mail: arh_pao@dphvu.ru

От 14.10.2022 № А-22/1762

ООО «Северо-Запад изыскания»
Начальнику службы экологии

Е.В. Алфертьевой

ул. Октябрьская, д. 14
г. Ухта, Республика Коми,
169300

E-mail: info@ooszi.ru

О выпусках сточных вод

В ответ на обращение от 04.10.2022 № 0610-1273 (вх. от 04.10.2022 № 2370) о представлении информации для проведения проектно-изыскательских работ по объекту «Обустройство куста № 103 Северо-Командишорского месторождения» в Ненецком автономном округе сообщаем, что согласно данных государственной статистической отчетности «Об использовании воды» по форме 2-ТП (водхоз) и Государственного водного реестра по состоянию на 14.10.2022, а также ситуационному плану территорий изысканий и каталогу географических координат границ участка, приложенных к письму, в районе проведения проектно-изыскательских работ и в радиусе 1 км от него по вышеуказанному объекту выпуски сточных вод отсутствуют.

Врио начальника отдела

М.Н. Друговская

(8182) 20 41 58

Изм.	Кол.уч	Лист	№док.	Подп.	Дата	87-03-НИПИ/2019-ППТ.Т2	82
Изм.	Кол.уч	Лист	№док.	Подп.	Дата		
Изм.	Кол.уч	Лист	№док.	Подп.	Дата		



**Департамент
природных ресурсов, экологии и
агропромышленного комплекса
Ненецкого автономного округа
(Департамент ПР и АПК НАО)**

Юридический адрес: ул. им. В.И. Ленина, д. 27, корп. В,
г. Нарьян-Мар, 166000,
Почтовый адрес: ул. им. И.П. Вучейского, д. 36,
г. Нарьян-Мар, Ненецкий автономный округ, 166000,
тел./факс +7 (81853) 2-38-55,
E-mail: dpreak@adm-naok.ru

Генеральному директору
ООО «Северо-Запад изыскания»

ПОПОВУ П.А.

ул. Октябрьская, д. 14, г. Ухта,
Республика Коми, 169300

от 11.10.2022 № 7005
 На № 10-1254 от 04.10.2022,
 № 10-1255 от 04.10.2022

Уважаемый Павел Александрович!

Департамент природных ресурсов, экологии и агропромышленного комплекса Ненецкого автономного округа сообщает о том, что на территории проведения проектно-изыскательских работ по объекту «Обустройство куста № 103 Северо-Командиршорского месторождения», а также под участком предстоящей застройки в пределах территории Ненецкого автономного округа отсутствуют особо ценные продуктивные сельскохозяйственные угодья.

За информацией о путях миграции оленей по изыскиваемым участкам предлагаем обратиться в сельскохозяйственный производственный кооператив колхоз «Ижемский оленевод и Ко», осуществляющий деятельность по разведению оленей на указанной территории. Контактные данные организации: 169464, Республика Коми, Ижемский район, с. Сизябск, ул. Чупрова К.К., д. 22, телефон: +7 (82140) 9-64-89, адрес электронной почты: iolenevod@mail.ru.

Руководитель Департамента


ДОКУМЕНТ ПОДПИСАН
ЭЛЕКТРОННОЙ ПОДПИСЬЮ

А.М. Чабдаров

Сертификат 0613969800DBAD31A9460BB50B06EB7D77
Владелец **Чабдаров Альберт Маратович**
Действителен с 09.11.2021 по 09.02.2023

Булыгин Юрий Николаевич +7 (818-53) 2-38-69

87-03-НИПИ/2019-ПТ.Т2

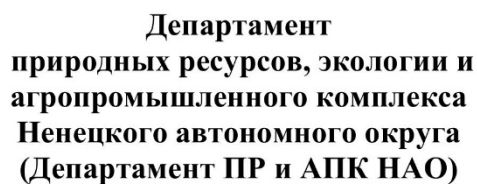

Юридический адрес: ул. им. В.И. Ленина, д. 27, корп. В,
г. Нарьян-Мар, 166000,
Почтовый адрес: ул. им. И.П. Вучейского, д. 36,
г. Нарьян-Мар, Ненецкий автономный округ, 166000,
тел./факс +7 (81853) 2-38-55,
E-mail: dpreak@adm-naok.ru

А.М. Чабдаров

Сертификат 0613969800DBAD31A9460BB50B06EB7D77
Владелец **Чабдаров Альберт Маратович**
Действителен с 09.11.2021 по 09.02.2023

Кожевин Виталий Алексеевич +7 (818-53) 2-38-65

87-03-НИПИ/2019-ППТ.Т2



**Департамент
здравоохранения, труда
и социальной защиты населения
Ненецкого автономного округа**

ул. им. П.Г. Смидовича, д. 25, г. Нарьян-Мар,
Ненецкий автономный округ, 166000,
тел. +7 (81853) 2-13-68, 2-13-67,
E-mail: medsoc@adm-nao.ru

Начальнику службы экологии
ООО «Северо-Запад изыскания»

АЛФЕРТЬЕВОЙ Е.В.

169300, Республика Коми,
г. Ухта, ул. Октябрьская, д. 14
info@ooszi.ru

ОТ	10.10.2022	№	14764
№	10-1259	ОТ	04.10.2022

О предоставлении информации о наличии
(отсутствии) лечебных ресурсов

Уважаемая Елена Владимировна!

В целях выполнения проектно-изыскательских работ, выполняемых в рамках объекта «Обустройство куста № 103 Северо-Командиршорского месторождения», Департамент сообщает об отсутствии на территории Ненецкого автономного округа:

- лечебно-оздоровительных местностей и курортов местного, регионального и федерального значения;
- округов санитарной (горно-санитарной) охраны территорий лечебно-оздоровительных местностей и курортов;
- участков морского водопользования, используемых для рекреационного, лечебно-оздоровительного, хозяйственно-питьевого и культурно-бытового морского водопользования населения;
- зон санитарной охраны участков морского водопользования и полос суши, прилегающих к участкам морского водопользования

ДОКУМЕНТ ПОДПИСАН
ЭЛЕКТРОННОЙ ПОДПИСЬЮ

Сертификат 6C02CF36FD76AEEE9BC83492C2A9AE0C
Владелец **Левина Елена Степановна**
Действителен с 14.03.2022 по 07.06.2023

Е.С. Левина

Руководитель Департамента

Широков Василий Анатольевич 8(81853) 2-12-51, доб. 1675

87-03-НИПИ/2019-ПТ.Т2



ФЕДЕРАЛЬНАЯ СЛУЖБА ПО НАДЗОРУ В СФЕРЕ ЗАЩИТЫ ПРАВ ПОТРЕБИТЕЛЕЙ
И БЛАГОПОЛУЧИЯ ЧЕЛОВЕКА

Управление Федеральной службы по надзору
в сфере защиты прав потребителей и благополучия человека
по Ненецкому автономному округу

Авиаторов ул., д.7, г. Нарьян-Мар, 166000
Тел/факс 4-21-58 E-mail: turpnao@atnet.ru
ОКПО 75033267, ОГРН 1058383000301 ИНН/КПП 2983002647/298301001

№01-1-24/1053 от 05.10.2022 г.

Начальнику службы экологии
ООО «СЗИ»
Л.В. Алфертьевой

На № 10-1263 от 04.10.2022 г.

Управление Роспотребнадзора по Ненецкому автономному округу сообщает, что в пределах размещения объекта «Обустройство куста №103 Северо-Командиршорского месторождения» отсутствуют промышленные и сельскохозяйственные предприятия, а также опасные объекты и объекты с особым режимом использования территории.

Руководитель Управления
Роспотребнадзора по НАО

Н.В. Кирхар

Инв. № подл.	Подп. и дата	Взам. инв. №						
Изм.	Кол.уч	Лист	№док.	Подп.	Дата	87-03-НИПИ/2019-ППТ.Т2		87

**ФЕДЕРАЛЬНОЕ АГЕНТСТВО
ВОЗДУШНОГО ТРАНСПОРТА
(РОСАВИАЦИЯ)**

**АРХАНГЕЛЬСКОЕ
МЕЖРЕГИОНАЛЬНОЕ
ТЕРРИТОРИАЛЬНОЕ УПРАВЛЕНИЕ
ВОЗДУШНОГО ТРАНСПОРТА
ФЕДЕРАЛЬНОГО АГЕНТСТВА
ВОЗДУШНОГО ТРАНСПОРТА
(АРХАНГЕЛЬСКОЕ МТУ РОСАВИАЦИИ)**

РУКОВОДИТЕЛЬ

Троицкий пр-т, д. 60, г. Архангельск, 163000
Тел. (8182) 28-67-10, факс (8182) 28-67-20
e-mail: arhmtu@arh.favt.ru

Начальнику службы экологии
ООО «Северо-Запад изыскания»

Е.А. Алфертьевой

ул. Октябрьская, д. 14. г. Ухта,
Республика Коми, 169300

10.10.2022 № Исх-02-1163/АМТУ

Ha № 10-1267 от 04.10.2022

Согласно Федерального закона от 01.07.2017 № 135-ФЗ в Воздушный кодекс Российской Федерации внесена статья 47 «Приаэродромная территория», где устанавливаются ограничения использования земельных участков и (или) расположенных на них объектов недвижимости и осуществления экономической и иной деятельности в соответствии с настоящим Воздушным кодексом РФ.


На территории деятельности Архангельского МТУ Росавиации в Архангельской области и Ненецком автономном округе расположены аэродромы Архангельск (Васьково), Нарьян-Мар и Амдерма на которых установлены приаэродромные территории.

На официальном сайте Архангельского МТУ Росавиации <https://arh.favt.ru/> в разделе «Приаэродромные территории» размещены приказы об установлении приаэродромных территорий аэродромов Архангельск (Васьково), Нарьян-Мар и Амдерма. В соответствии с пунктом 2 данных приказов Управление аэропортовой деятельности Росавиации и отдел транспортной безопасности, аэропортовой деятельности и воздушных перевозок Архангельского МТУ Росавиации, направили копии приказов об установлении приаэродромной территории, выше перечисленных аэродромов, в Федеральную службу государственной регистрации, кадастра и картографии, а также в органы местного самоуправления муниципальных образований, в границах территорий которых полностью или частично расположена данная приаэродромная территория.

На основании Распоряжения правительства Российской Федерации от 10.08.2007 № 1034-р и перечня аэродромов совместного базирования РФ (с изменениями на 29.09.2021) аэродром Архангельск (Талаги) является аэродромом государственной авиации. Проект приаэродромной территории аэродрома Архангельск (Талаги) находится на рассмотрении в Министерстве обороны Российской Федерации. На основании Федерального закона от 01.07.2017 № 135-ФЗ

Документ зарегистрирован № Исх-02-1163/АМТУ от 10.10.2022 Пирогов А.А. (Архангельское МТУ Росавиации)
Страница 1 из 2. Страница создана: 10.10.2022 11:53

Информирую Вас о том, что на официальном сайте Федеральной службы государственной регистрации, кадастра и картографии (Росреестр) размещены электронные услуги и сервисы, а именно «Публичная кадастровая карта», по которой вы можете узнать информацию о наличии (отсутствии) приаэродромных территорий в границах участка проведения проектно-изыскательских работ.

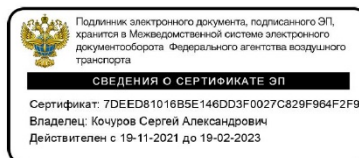

Пирогов Андрей Александрович
(8818-2)28-65-24

Документ зарегистрирован № Исх-02-1163/АМТУ от 10.10.2022 Пирогов А.А. (Архангельское МТУ Росавиации)
Страница 2 из 2. Страница создана: 10.10.2022 11:53

87-03-НИПИ/2019-ПТ.Т2



ФЕДЕРАЛЬНОЕ АГЕНТСТВО
ВОЗДУШНОГО ТРАНСПОРТА
(РОСАВИАЦИЯ)

СЕВЕРО-ЗАПАДНОЕ
МЕЖРЕГИОНАЛЬНОЕ
ТЕРРИТОРИАЛЬНОЕ УПРАВЛЕНИЕ
ВОЗДУШНОГО ТРАНСПОРТА
ФЕДЕРАЛЬНОГО АГЕНТСТВА
ВОЗДУШНОГО ТРАНСПОРТА
(СЗ МТУ РОСАВИАЦИИ)

В.О., Малый пр-т., д. 54, корп. 5, лит. П,
Санкт-Петербург, 199178
Тел. (812) 313-70-50, факс (812) 313-70-51
e-mail: pochta@sz.favt.ru

Начальнику службы экологии
ООО «СЗИ»

Алфертьева Е.В.

169300, Республика Коми,
г. Ухта, ул. Октябрьская, д.14

10.10.2022 № Исх-3752/СЗМТУ

На № 10-1268 от 04.10.2022
О предоставлении информации

На Ваш запрос по вопросу предоставления сведений о наличии приаэродромных территорий по объекту: «Обустройство куста № 103 Северо- Командиршорского месторождения» (далее – Объект), сообщаю, что планируемый объект к размещению в указанных координатах находятся вне районов аэродромов и приаэродромных территорий аэродромов.

В соответствии с п. 61 Федеральных правил использования воздушного пространства Российской Федерации (утв. постановлением Правительства Российской Федерации от 11.03.2010 г. № 138) при строительстве, реконструкции, сносе объекта капитального строительства вне границ приаэродромной территории застройщик в срок не более 30 дней информирует территориальный орган Федерального агентства воздушного транспорта лично на бумажном носителе, или посредством почтового отправления с уведомлением о вручении, или в форме электронного документа с использованием информационно-телекоммуникационной сети «Интернет», заверенного усиленной квалифицированной электронной подписью:

а) о достижении объектом капитального строительства высоты 50 метров над уровнем поверхности земли с указанием геодезических координат такого объекта и его проектной высоты;

б) о завершении строительства, реконструкции объекта капитального строительства высотой 50 метров и более над уровнем поверхности земли с указанием его геодезических координат и высоты над уровнем поверхности земли – в случае соответствия фактической высоты такого объекта его проектной высоте;

в) о незавершенном объекте капитального строительства высотой 50 метров и более над уровнем поверхности земли при прекращении строительства,

Документ зарегистрирован № Исх-3752/СЗМТУ от 10.10.2022 Николенко Д.В. (СЗ МТУ Росавиации)
Страница 1 из 2. Страница создана: 10.10.2022 10:40

Взам. инв. №					
Подп. и дата					
Инв. № подл.					
Изм.	Кол.уч	Лист	№док.	Подп.	Дата
87-03-НИПИ/2019-ППТ.Т2					90



**Департамент
природных ресурсов, экологии и
агропромышленного комплекса
Ненецкого автономного округа
(Департамент ПР и АПК НАО)**

ООО «Северо-Запад изыскания»

Юридический адрес: ул. им. В.И. Ленина, д. 27, корп. В,
г. Нарьян-Мар, 166000,
Почтовый адрес: ул. им. И.П. Выучейского, д. 36,
г. Нарьян-Мар, Ненецкий автономный округ, 166000,
тел./факс +7 (81853) 2-38-55,
E-mail: dpreak@adm-nao.ru

от 05.10.2022 № 6832
На № 10-1253 от 04.10.2022

О предоставлении информации

Настоящим сообщаем, что в распоряжении Департамента отсутствует информация о наличии/отсутствии утечек токсичных продуктов, а также об авариях на объекте «Обустройство куста № 103 Северо-Командиршорского месторождения».

Руководитель Департамента

А.М. Чабдаров

ДОКУМЕНТ ПОДПИСАН
ЭЛЕКТРОННОЙ ПОДПИСЬЮ

Сертификат 0613969800DBAD31A9460BB50B06EB7D77
Владелец **Чабдаров Альберт Маратович**
Действителен с 09.11.2021 по 09.02.2023

Кожвин Виталий Алексеевич +7 (818-53) 2-38-65

Взам. инв. №		Подп. и дата		Инв. № подл.		Кожевин Виталий Алексеевич +7 (818-53) 2-38-65										87-03-НИПИ/2019-ППТ.Т2										92
Изм.	Кол.уч	Лист	№док.	Подп.	Дата																					92



ФЕДЕРАЛЬНАЯ СЛУЖБА ПО НАДЗОРУ В СФЕРЕ
ПРИРОДОПОЛЬЗОВАНИЯ

**МЕЖРЕГИОНАЛЬНОЕ УПРАВЛЕНИЕ
ФЕДЕРАЛЬНОЙ СЛУЖБЫ ПО НАДЗОРУ
В СФЕРЕ ПРИРОДОПОЛЬЗОВАНИЯ
ПО РЕСПУБЛИКЕ КОМИ
И НЕНЕЦКОМУ АВТОНОМНОМУ ОКРУГУ**
(Межрегиональное управление Росприроднадзора по
Республике Коми и Ненецкому автономному округу)

ул.Бабушкина, д.23, оф. 524, г.Сыктывкар, 167984
т.(8212) 21-53-06 ф.(8212) 21-52-39
E-mail: rpn11@rpn.gov.ru
[http:// 11.rpn.gov.ru/](http://11.rpn.gov.ru/)

10.10.2022 № 08-15/5350

на № 10-1266 от 04.10.2022

ООО «Северо-Запад изыскания»
Начальнику службы экологии

Алфертьевой Е.В.


Октябрьская ул., 14
Ухта г., 169300

E-mail: info@ooszi.ru

Уважаемая Елена Владимировна!

В ответ на Ваш запрос от 04.10.2022 № 10-1266 сообщаем, что Межрегиональное управление Росприроднадзора по Республике Коми и Ненецкому автономному округу не располагает сведениями об авариях, утечках токсичных продуктов на указанной территории.

Врио руководителя

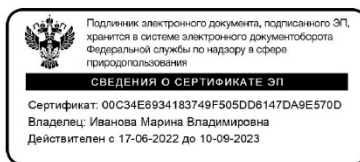

М.В. Иванова

Безумов Вадим Алексеевич
8(81853) 4-12-52

Документ создан в электронной форме. № 08-15/5350 от 10.10.2022. Исполнитель: Безумов В.А.
Страница 1 из 1. Страница создана: 10.10.2022 10:37



Взам. инв. №	Безумов Вадим Алексеевич 8(81853) 4-12-52					
Подп. и дата						
Инв. № подл.						
Документ создан в электронной форме. № 08-15/5350 от 10.10.2022. Исполнитель: Безумов В.А. Страница 1 из 1. Страница создана: 10.10.2022 10:37 						
Изм.	Кол.уч	Лист	№док.	Подп.	Дата	87-03-НИПИ/2019-ППТ.Т2
						93



ФЕДЕРАЛЬНАЯ СЛУЖБА ПО НАДЗОРУ В СФЕРЕ ЗАЩИТЫ ПРАВ ПОТРЕБИТЕЛЕЙ
И БЛАГОПОЛУЧИЯ ЧЕЛОВЕКА

Управление Федеральной службы по надзору
в сфере защиты прав потребителей и благополучия человека
по Ненецкому автономному округу

Авиаторов ул., д.7, г. Нарьян-Мар, 166000
Тел/факс 4-21-58 E-mail: turpnao@atnet.ru
ОКПО 75033267, ОГРН 1058383000301 ИНН/КПП 2983002647/298301001

№01-1-24/1051 от 05.10.2022 г.

Начальнику службы экологии
ООО «СЗИ»
Л.В. Алфертьевой

На № 10-1264 от 04.10.2022 г.

Управление Роспотребнадзора по Ненецкому автономному округу сообщает, что данные о авариях и утечках токсичных продуктов в пределах размещения проектируемого объекта «Обустройство куста №103 Северо-Командиршорского месторождения» в Управлении Роспотребнадзора по НАО отсутствуют.

Информацию Вы можете уточнить в Межрегиональном Управлении Росприроднадзора по Республике Коми и Ненецкому автономному округу.

Руководитель Управления
Роспотребнадзора по НАО

Н.В. Кирхар

Инв. № подл.	Подп. и дата	Взам. инв. №								
									87-03-НИПИ/2019-ППТ.Т2	94
			Изм.	Кол.уч	Лист	№док.	Подп.	Дата		



**Департамент
природных ресурсов, экологии и
агропромышленного комплекса
Ненецкого автономного округа
(Департамент ПР и АПК НАО)**

ООО «Северо-Запад изыскания»

Юридический адрес: ул. им. В.И. Ленина, д. 27, корп. В,
г. Нарьян-Мар, 166000
Почтовый адрес: ул. им. И.П. Вучельского, д. 36,
г. Нарьян-Мар, Ненецкий автономный округ, 166000,
тел./факс (81853) 2-38-55
E-mail:dpreak@adm-nao.ru

от 19.08.2022 № 5663
 На 08-0917 от 16.08.2022

В соответствии с запросом направляем Вам информацию об охотничьих ресурсах на территории Ненецкого автономного округа за период с 2015-2021 гг., в период с 2011 по 2014 год полномочия в области охоты и сохранения охотничьих ресурсов на территории округа осуществлялись исполнительными органами власти Архангельской области.

Приложение: в электронном виде.

Исполняющий обязанности
руководителя Департамента

М.М. Ферин

ДОКУМЕНТ ПОДПИСАН
ЭЛЕКТРОННОЙ ПОДПИСЬЮ

Сертификат 741B0D2140C6FC071BF9166E29E0E13C61924FBB
Владелец **Ферин Михаил Михайлович**
Действителен с 02.12.2021 по 02.03.2023

Кожевин Виталий Алексеевич +7 (818-53) 2-38-65

87-03-НИПИ/2019-ППТ.Т2

Данные государственного учета численности охотничьих ресурсов на территории Ненецкого автономного округа в 2015 г.

Вид	Плотность населения особей/тыс. га			Площадь групп категорий среды обитания, тыс. га				Численность особей			
	лес	поле	болото	лес	поле	болото	всего	лес	поле	болото	всего
Заяц беляк	16,71	2,41	0,98	3600,7	9268,2	3262,8	16131,7	60167	22336	3197	85700
Белая куропатка	659,1	257,67	225,3	3177,3	9074,9	3262,8	15515	2094158	2338329	735108	5167595
Глухарь	4,3	0	0	3177,3	0	0	3177,3	13662	0	0	13662
Куница	0,65	0	0	3177,3	0	0	3177,3	2065	0	0	2065
Лисица	1,13	0,09	0,24	3600,7	8689,4	3262,8	15552,9	4068	782	783	5633
Лось	0,39	0	0	2430,8	0	0	2430,8	950	0	0	950
Песец*	0,8	0,8	0,8	423,4	9223,4	3262,8	12 909,6	339	7378	2610	10327

* Экспертная оценка Департамента природных ресурсов, экологии и агропромышленного комплекса Ненецкого автономного округа

Инв. № подл.	Подп. и дата	Взам. инв. №							87-03-НИПИ/2019-ППТ.Т2	96	
			Изм.	Кол.уч	Лист	№док.	Подп.	Дата			

Данные государственного учета численности охотничьих ресурсов
на территории Ненецкого автономного округа в 2016 г.

Вид	Плотность населения особей/тыс. га			Площадь групп категорий среды обитания, тыс. га				Численность особей			
	лес	поле	болото	лес	поле	болото	всего	лес	поле	болото	всего
Белка	1,023	0	0	3177,3	0	0	3177,3	3250	0	0	3250
Волк	0	0	0,017	3600,7	8689,4	3262,8	15552,9	0	0	55	55
Горноста й	1,364	0	0	3177,3	0	0	3177,3	4333	0	0	4333
Заяц беляк	7,782	2,527	1,984	3600,7	9268,2	3262,8	16131,7	28020	23420	6473	57913
Куница	0,938	0	0	3177,3	0	0	3177,3	2980	0	0	2980
Лисица	0,544	0,495	0,519	3600,7	8689,4	3262,8	15552,9	1958	3988	1693	7639
Росомаха	0,019	0,022	0	3600,7	8689,4	3262,8	15552,9	49	191	0	240
Лось*	0,385	0	0	2430,8	0	0	2430,8	936	0	0	936
Песец*	0.165	0.603	0.744	423,4	9223,4	3262,8	12 909,6	69	5561	2427	8057
Белая куропатка	269,628	166,716	156,088	3177,3	9074,9	3262,8	15515	856689	1512876	509283	2878848
Глухарь	12,090	0	0	3177,3	0	0	3177,3	38413	0	0	38413
Тетерев	3,050	0	0	3177,3	635,5	0	3812,8	9690	0	0	9690
Рябчик	1,779	0	0	3177,3	0	0	3177,3	5652	0	0	5652

* Экспертная оценка Департамента природных ресурсов, экологии и агропромышленного комплекса Ненецкого автономного округа

Инв. № подл.	Подп. и дата	Взам. инв. №							87-03-НИПИ/2019-ППТ.Т2	97
			Изм.	Кол.уч	Лист	№док.	Подп.	Дата		

Данные государственного учета численности охотничьих ресурсов
на территории Ненецкого автономного округа в 2017 г.

Вид	Плотность населения особей/тыс. га			Численность особей			
	лес	поле	болото	лес	поле	болото	всего
Белка	0,29	0	0	1004	0	0	1004
Волк	0,1	0,1	0	41	14	7	62
Горностай	1,72	0,71	0,25	5893	831	821	7545
Заяц беляк	7,97	4,01	1,97	27360	4669	6430	38459
Куница	0,68	0,19	0,01	2344	216	34	2594
Лисица	0,47	0,78	0,50	1618	904	1627	4149
Росомаха	0,05	0,16	0,12	172	190	406	768
Лось*	0,74	0	0	1799	0	0	1799
Песец*	0,081	0,316	0,498	34	2867	1624	4525
Белая куропатка	96,94	158,46	137,0	332673	184372	447006	964051
Глухарь	20,42	1,85	0	70095	2148	0	72243
Тетерев	1,02	0	0	3493	0	0	3493
Рябчик	1,03	0	0	3528	0	0	3528
Ондатра							961098
Бурый медведь	0,07	-	-	238	-	-	238

* Экспертная оценка Департамента природных ресурсов, экологии и агропромышленного комплекса Ненецкого автономного округа

Инв. № подл.	Подп. и дата	Взам. инв. №							87-03-НИПИ/2019-ППТ.Т2	98
			Изм.	Кол.уч	Лист	№док.	Подп.	Дата		

**Данные государственного учета численности охотничьих ресурсов
на территории Ненецкого автономного округа в 2018 г.**

Вид	Плотность населения особей/тыс. га			Численность особей			
	лес	поле	болото	лес	поле	болото	всего
Белка	0,68	0	0	2322	0	0	2322
Волк	0,01	0,01	0,01	37	14	40	91
Горностай	1,5	1	0,5	5263	1187	1662	8112
Заяц беляк	7,3	2,4	2,4	25139	2849	8117	36105
Куница	0,76	0,08	0	2623	96	0	2719
Лисица	0,56	0,43	0,41	1920	500	1353	3773
Росомаха	0,14	0,10	0,04	464	112	144	720
Лось	0,47	0	0	1142	0	0	1142
Песец*							4500
Белая куропатка	120	81	80	413253	95088	262485	770826
Глухарь	12,3	0	0	42226	0	0	42226
Тетерев	2,91	0	0	9995	0	0	9995
Рябчик	1,4	0	0	4797	0	0	4797
Рысь	0,03	0	0	17	0	0	17
Северный олень	0	0,04	0	0	44	0	44
Ондатра			0,55				943933
Бурый медведь							271
Выдра			0,32				371
Норка американская							23

* Экспертная оценка Департамента природных ресурсов, экологии и агропромышленного комплекса Ненецкого автономного округа

Инв. № подл.	Подп. и дата	Взам. инв. №							87-03-НИПИ/2019-ППТ.Т2	99	
			Изм.	Кол.уч	Лист	№док.	Подп.	Дата			

**Данные государственного учета численности охотничьих ресурсов
на территории Ненецкого автономного округа в 2019 г.**

Вид	Плотность населения особей/тыс. га			Численность особей			
	лес	поле	болото	лес	поле	болото	всего
Белка	0,73	0	0	2505	0	0	2505
Волк	0,01	0	0,01	43	0	24	67
Горностай	0,92	0,31	0,32	3150	358	1057	4565
Заяц беляк	5,32	3,51	3,63	18272	4079	11830	34181
Куница	0,3	0	0	1034	0	0	1034
Лисица	0,69	0,50	0,45	2376	577	1468	4421
Росомаха	0,07	0,03	0,04	254	36	121	411
Лось	0,47	0	0	1146	0	0	1146
Песец*	0,33			697	1393	2210	4300
Белая куропатка	175,18	88,65	125,06	601188	103150	408065	1112403
Глухарь	13,73	0	0	47130	0	0	47130
Тетерев	1,01	0	0	3456	0	0	3456
Рябчик	1,34	0	0	4609	0	0	4609
Рысь	0,01	0	0	31	0	0	31
Ондатра	0	0	0,52	0	0	892488	892488
Бурый медведь	0,079						251
Выдра			0,29				335
Норка американская			0,025				30

* Экспертная оценка Департамента природных ресурсов, экологии и агропромышленного комплекса Ненецкого автономного округа

Инв. № подл.	Подп. и дата	Взам. инв. №							87-03-НИПИ/2019-ППТ.Т2	100	
			Изм.	Кол.уч	Лист	№док.	Подп.	Дата			

**Данные государственного учета численности охотничьих ресурсов
на территории Ненецкого автономного округа в 2020 г.**

Вид	Плотность населения особей/тыс. га			Численность особей			
	лес	поле	болото	лес	поле	болото	всего
Белка	1,72	0	0	5904	0	0	5904
Волк**	0,014	0,003	0,001	17	10	3	30
Горноста́й	2,98	0,86	0,39	10234	996	1263	12493
Заяц беляк	3,49	3,12	2,52	11986	3630	8222	23838
Куница	1,23	0	0	4223	0	0	4223
Лисица	0,73	0,50	0,51	2521	583	1648	4752
Росомаха	0,6	0,07	0,08	217	77	242	556
Лось	0,47	0	0	1150	0	0	1150
Песец*	0,34			730	1426	2244	4400
Белая куропатка	342,97	255,71	311,03	1177042	297527	1014837	2489406
Глухарь	12,77	0	0	43820	0	0	43820
Тетерев	3,39	0	0	11640	0	0	11640
Рябчик	1,73	0	0	5934	0	0	5934
Рысь	0,01	0	0	32	0	0	32
Ондатра	0	0	591	0	0	1014351	1014351
Бурый медведь **	0,02- 0,09	0,02- 0,05	0,03	189-370	165- 413	91	354-875
Выдра			0,34				397
Норка американская			0,038				44

* Экспертная оценка Департамента природных ресурсов, экологии и агропромышленного комплекса Ненецкого автономного округа

** Работа по учёту численности выполнена в 2020 году. По бурому медведю: первая цифра – весенние значения плотности и численности, вторая цифра – летне-осенние значения плотности и численности. Летом и осенью численность бурого медведя в округе возрастает за счёт миграции из Арх. обл., Респ. Коми.

Инв. № подл.	Подп. и дата	Взам. инв. №							87-03-НИПИ/2019-ППТ.Т2	101
			Изм.	Кол.уч	Лист	№док.	Подп.	Дата		

**Данные государственного учета численности охотничьих ресурсов
на территории Ненецкого автономного округа в 2021 г.**

Вид	Плотность населения особей/тыс. га			Численность особей			
	лес	поле	болото	лес	поле	болото	всего
Белка	1,70	0	0	5847	0	0	5847
Волк**	0,01	0	0,02	27	0	51	78
Горностай	1,96	0,77	0,35	6724	898	1126	8748
Заяц беляк	3,05	2,24	2,45	10456	2606	7982	21044
Куница	0,78	0,01	0	2680	15	0	2695
Лисица	0,36	0,40	0,38	1248	462	1224	2934
Росомаха	0,04	0,05	0,09	125	58	284	467
Лось	0,57	0	0	1391	0	0	1391
Песец*	0,20			1300	273	1027	2600
Белая куропатка	349,23	299,15	314,51	1198535	348077	1026206	2572818
Глухарь	15,50	0	0	53179	0	0	53179
Тетерев	3,25	0	0	11139	0	0	11139
Рябчик	1,74	0	0	5967	0	0	5967
Рысь	0,01	0	0	45	0	0	45
Ондатра	0	0	0,50	0	0	865176	865176
Бурый медведь			0,01				199
Выдра			0,37				437
Норка американская			0,06				75
Ласка	0,09	-	-	292	-	-	292

* Экспертная оценка Департамента природных ресурсов, экологии и агропромышленного комплекса Ненецкого автономного округа

**Численность видов болотно-луговой дичи
в гнездовой и постгнездовой периоды**

N п/п	Вид	Гнездовой период		Постгнездовой период	
		Средняя плотность населения (особей/км ²)	Численность (тыс. особей)	Средняя плотность населения (особей/км ²)	Численность (тыс. особей)
1	Тулес	0,19	31,586	0,29	48,211
2	Хрустан	0,04	6,650	0,06	9,975
3	Камнешарка	0,07	11,637	0,13	21,612
4	Фифи	1,4	232,740	2,4	398,984
5	Мородунка	0,3	49,873	0,6	99,746
6	Турухтан	2,1	349,111	3,9	648,348
7	Бекас	2,1	349,111	3,6	598,476
8	Азиатский бекас	0,08	13,299	0,13	21,612
9	Гаршнеп	0,11	18,287	0,19	31,586
10	Средний кроншнеп	0,3	49,873	0,6	99,746
Всего			1112,167		1978,296

Инв. № подл.	Подп. и дата	Взам. инв. №							87-03-НИПИ/2019-ППТ.Т2	102	
			Изм.	Кол.уч	Лист	№док.	Подп.	Дата			

ООО «Лукойл-Коми»



Ижемский Оленевод и Ко

166002 Ненецкий автономный округ,
п. Искателей, ул. Спортивная, д. 1
Почтовый адрес: Республика Коми, Ижемский район,
с. Сизябск, ул. Чупрова К.К., д.22
тел/факс. 8 (82140)9-63-24
E-mail: lqOlenKo@rambler.ru

№ 32 от 18.01.2021 г.

СПК колхоз «Ижемский Оленевод и Ко» в ответ на Ваш запрос исх. № 889-107-РВАК от 05.10.2020 г. «О предоставлении информации о наличии пастбищ» сообщает, что в районе выполнения проектно-изыскательских работ по объекту «Обустройство куста № 103 Северо-Командиршорского месторождения» действительно имеются пастбища, но пути перегона оленей проходят без переходов.

И.о.Председателя



Филичкин Л.В.

Инв. № подл.	Подп. и дата	Взам. инв. №
Изм.	Кол.уч	Лист
№ док.	Подп.	Дата
87-03-НИПИ/2019-ППТ.Т2		
105		

РОСГИДРОМЕТ

ФЕДЕРАЛЬНОЕ ГОСУДАРСТВЕННОЕ
БЮДЖЕТНОЕ УЧРЕЖДЕНИЕ
«СЕВЕРНОЕ УПРАВЛЕНИЕ
ПО ГИДРОМЕТЕОРОЛОГИИ И
МОНИТОРИНГУ ОКРУЖАЮЩЕЙ СРЕДЫ»
(ФГБУ «Северное УГМС»)

ул. Маяковского, 2, г. Архангельск, 163020
Телеграфный адрес: Архангельск Гимет
Телефон (8182) 22-16-63;
Факс (8182) 22-14-33
E-mail: norgimet@arh.ru
ОКПО 37650135 ОГРН 1112901011640
ИНН/КПП 2901220654/290101001

ООО «СЗИ»
Начальнику БРП
М.В. Кочетовой

ул. Октябрьская, д. 14,
г. Ухта, Республика Коми,
169300

эл. почта: info@ooszi.ru

от 23.05.2019 № 07-34-к-2889
На № 05-0568 от 08.05.2019

О выдаче климатических данных
по М-2 Хорей-Вер

Сообщаю для ООО «СЗИ» климатические данные по М-2 Хорей-Вер
для выполнения проектно-изыскательских работ.

Средняя максимальная температура воздуха наиболее жаркого месяца (июль) 18,9 °С
Средняя месячная температура воздуха наиболее холодного месяца (январь) -19,3 °С
Скорость ветра, повторяемость превышения которой составляет 10,1 м/с 5%

Повторяемость (%) направлений ветра и штилей за год

С	СВ	В	ЮВ	Ю	ЮЗ	З	СЗ	Штиль
9	10	15	7	16	20	14	9	4

И.о. начальника управления

Н.И. Фролов

Рупышева Лариса Геннадьевна
ведущий метеоролог-
руководитель группы климата
☎ (8182) 22 32 46 доп. 1041



Взам. инв. №	Подп. и дата	Инв. № подл.							87-03-НИПИ/2019-ППТ.Т2	106
			Изм.	Кол.уч	Лист	№док.	Подп.	Дата		

РОСГИДРОМЕТ

ФЕДЕРАЛЬНОЕ ГОСУДАРСТВЕННОЕ
БЮДЖЕТНОЕ УЧРЕЖДЕНИЕ
«СЕВЕРНОЕ УПРАВЛЕНИЕ
ПО ГИДРОМЕТЕОРОЛОГИИ И
МОНИТОРИНГУ ОКРУЖАЮЩЕЙ СРЕДЫ»
(ФГБУ «Северное УГМС»)

ул. Маяковского, 2, г. Архангельск, 163020
Телеграфный адрес: Архангельск Гимет
Телефон (8182) 22-16-63;
Факс (8182) 22-14-33
E-mail: office@sevmeteo.ru
ОКПО 37650135 ОГРН 1112901011640
ИНН/КПП 2901220654/290101001

Начальнику службы экологии
ООО «СЗИ»

Е.В. Алфертьевой

ул. Октябрьская, д. 14,
г. Ухта, Республика Коми,
169300

от 29.11.2022 № 306-08-16/ 6982
На № 11-1655 от 17.11.2022

О направлении сведений о
фоновых концентрациях

Для выполнения проектно-изыскательских работ по объектам:
«Обустройство куста №102 Командиршорского месторождения»,
«Обустройство куста №103 Северо-Командиршорского месторождения»,
«Обустройство куста №104 Западно-Командиршорского месторождения»
направляем сведения о фоновых и долгопериодных средних концентрациях
загрязняющих веществ в атмосферном воздухе, а также сведения о
радиационном фоне территории.

- Приложение: 1. Сведения о фоновых концентрациях на 1 л. в 3 экз.
2. Сведения о долгопериодных средних концентрациях на 1 л. в 3 экз.
3. Сведения о радиационном гамма-фоне на 1 л в 1 экз.

И.о. начальника Управления

И.В. Мальцева

Красавина Анна Сергеевна
начальник ИАО ЦМС
Тел./факс (8182) 22 16 92
e-mail: iao@sevmeteo.ru

Инв. № подл.	Подп. и дата	Взам. инв. №						
Изм.	Кол.уч	Лист	№док.	Подп.	Дата	87-03-НИПИ/2019-ППТ.Т2		107



Экземпляр 1 всего экземпляров 3

ФЕДЕРАЛЬНОЕ ГОСУДАРСТВЕННОЕ БЮДЖЕТНОЕ УЧРЕЖДЕНИЕ
«СЕВЕРНОЕ УПРАВЛЕНИЕ ПО ГИДРОМЕТЕОРОЛОГИИ
И МОНИТОРИНГУ ОКРУЖАЮЩЕЙ СРЕДЫ»
(ФГБУ «СЕВЕРНОЕ УГМС»)

ЦЕНТР ПО МОНИТОРИНГУ ЗАГРЯЗНЕНИЯ ОКРУЖАЮЩЕЙ СРЕДЫ
(ЦМС)
ФОНОВЫЕ КОНЦЕНТРАЦИИ ЗАГРЯЗНЯЮЩИХ ВЕЩЕСТВ
В АТМОСФЕРНОМ ВОЗДУХЕ

НОМЕР 218-А-2022

Место расположения
объекта: Командиршорское, Северо-Командиршорское и Западно-
Командиршорское месторождения, Заполярный район,
Ненецкий автономный округ

Дата выдачи фоновых
концентраций: 28 ноября 2022 г.

Организация,
запрашивающая фон: ООО «СЗИ»

Цель запроса: Для выполнения проектно-изыскательских работ по объектам:
«Обустройство куста №102 Командиршорского месторождения»,
«Обустройство куста №103 Северо-Командиршорского
месторождения», «Обустройство куста №104 Западно-
Командиршорского месторождения»

Перечень загрязняющих
веществ, по которым
запрашивался фон: Диоксид азота, оксид азота, диоксид серы, оксид углерода,
сероводород, взвешенные вещества, углеводороды

Фон определен с учетом вклада предприятия

Пункт, район	Показатель	Фоновые концентрации, мг/м ³
Командиршорское, Северо-Командиршорское и Западно-Командиршорское месторождения	диоксид азота	0,055
	оксид азота	0,038
	диоксид серы	0,018
	оксид углерода	1,8
	взвешенные вещества	0,199

ФГБУ «Северное УГМС» не располагает информацией о фоновых концентрациях сероводорода и углеводородов в атмосферном воздухе указанных районов.

Фоновые концентрации подготовлены в соответствии с РД 52.04.186-89, действующими Временными рекомендациями Главной геофизической обсерватории им. А.И. Воейкова Росгидромета и Приказом Минприроды России № 794 от 22.11.2019 «Об утверждении Методических указаний по определению фонового уровня загрязнения атмосферного воздуха» (Рег. в Минюсте России № 56958 от 24.12.2019).

Фоновые концентрации действительны на период с ноября 2022 года по декабрь 2023 года.

Начальник ЦМС
ФГБУ «Северное УГМС»

Н.Л. Помазкина



Подлинность документа
можно проверить на сайте
<https://docs.sevmetec.ru/>
Код проверки: 19322476
либо отсканировав QR-код

**ФОНОВЫЕ КОНЦЕНТРАЦИИ УСТАНОВЛЕНЫ ИНДИВИДУАЛЬНО ДЛЯ УКАЗАННОГО ПРЕДПРИЯТИЯ
И НЕ МОГУТ БЫТЬ ИСПОЛЬЗОВАНЫ ДЛЯ ДРУГИХ ОБЪЕКТОВ ЗАГРЯЗНЕНИЯ АТМОСФЕРНОГО ВОЗДУХА**

Настоящий документ не может быть полностью или частично воспроизведен или тиражирован без разрешения
ФГБУ «СЕВЕРНОЕ УПРАВЛЕНИЕ ПО ГИДРОМЕТЕОРОЛОГИИ И МОНИТОРИНГУ ОКРУЖАЮЩЕЙ
СРЕДЫ»

Взам. инв. №	
Подп. и дата	
Инв. № подл.	
Изм.	
Кол.уч	
Лист	
№док.	
Подп.	
Дата	
87-03-НИПИ/2019-ППТ.Т2	
108	



Экземпляр 1 всего экземпляров 3

ФЕДЕРАЛЬНОЕ ГОСУДАРСТВЕННОЕ БЮДЖЕТНОЕ УЧРЕЖДЕНИЕ
«СЕВЕРНОЕ УПРАВЛЕНИЕ ПО ГИДРОМЕТЕОРОЛОГИИ
И МОНИТОРИНГУ ОКРУЖАЮЩЕЙ СРЕДЫ»
(ФГБУ «СЕВЕРНОЕ УГМС»)

ЦЕНТР ПО МОНИТОРИНГУ ЗАГРЯЗНЕНИЯ ОКРУЖАЮЩЕЙ СРЕДЫ
(ЦМС)

ДОЛГОПЕРИОДНЫЕ СРЕДНИЕ КОНЦЕНТРАЦИИ
ЗАГРЯЗНЯЮЩИХ ВЕЩЕСТВ В АТМОСФЕРНОМ ВОЗДУХЕ

НОМЕР 70-Д-2022

Место расположения объекта: Командиршорское, Северо-Командиршорское и Западно-Командиршорское месторождения, Заполярный район, Ненецкий автономный округ

Дата выдачи фоновых концентраций: 28 ноября 2022 г.

Организация, запрашивающая фон: ООО «СЗИ»

Цель запроса: Для выполнения проектно-изыскательских работ по объектам: «Обустройство куста №102 Командиршорского месторождения», «Обустройство куста №103 Северо-Командиршорского месторождения», «Обустройство куста №104 Западно-Командиршорского месторождения»

Перечень загрязняющих веществ, по которым запрашивался фон: Диоксид азота, оксид азота, диоксид серы, оксид углерода, сероводород, взвешенные вещества, углеводороды

Фон определен с учетом вклада предприятия

Пункт, район	Показатель	Концентрации, мг/м ³
Командиршорское, Северо-Командиршорское и Западно-Командиршорское месторождения	диоксид азота	0,023
	оксид азота	0,014
	диоксид серы	0,006
	оксид углерода	0,8
	взвешенные вещества	0,071

ФГБУ «Северное УГМС» не располагает информацией о долгопериодных средних концентрациях сероводорода и углеводородов в атмосферном воздухе указанных районов.

Долгопериодные средние концентрации подготовлены в соответствии с РД 52.04.186-89, действующими Временными рекомендациями Главной геофизической обсерватории им. А.И. Воейкова Росгидромета и Приказом Минприроды России № 794 от 22.11.2019 «Об утверждении Методических указаний по определению фоновому уровню загрязнения атмосферного воздуха» (Рег. в Минюсте России № 56958 от 24.12.2019).

Долгопериодные средние концентрации действительны на период с ноября 2022 года по декабрь 2023 года.

Начальник ЦМС
ФГБУ «Северное УГМС»

Н.Л. Помазкина



Подлинность документа
можно проверить на сайте
<https://docs.sevmeteo.ru/>
Код проверки: 49477361
либо отсканировав QR-код

ФОНОВЫЕ КОНЦЕНТРАЦИИ УСТАНОВЛЕНЫ ИНДИВИДУАЛЬНО ДЛЯ УКАЗАННОГО ПРЕДПРИЯТИЯ И НЕ МОГУТ БЫТЬ ИСПОЛЬЗОВАНЫ ДЛЯ ДРУГИХ ОБЪЕКТОВ ЗАГРЯЗНЕНИЯ АТМОСФЕРНОГО ВОЗДУХА

Настоящий документ не может быть полностью или частично воспроизведен или тиражирован без разрешения ФГБУ «СЕВЕРНОЕ УПРАВЛЕНИЕ ПО ГИДРОМЕТЕОРОЛОГИИ И МОНИТОРИНГУ ОКРУЖАЮЩЕЙ СРЕДЫ»

Взам. инв. №	
Подп. и дата	
Инв. № подл.	

Изм.	Кол.уч	Лист	№док.	Подп.	Дата

87-03-НИПИ/2019-ППТ.Т2

ФЕДЕРАЛЬНОЕ ГОСУДАРСТВЕННОЕ БЮДЖЕТНОЕ УЧРЕЖДЕНИЕ
«СЕВЕРНОЕ УПРАВЛЕНИЕ ПО ГИДРОМЕТЕОРОЛОГИИ
И МОНИТОРИНГУ ОКРУЖАЮЩЕЙ СРЕДЫ»
(ФГБУ «СЕВЕРНОЕ УГМС»)

**ЦЕНТР ПО МОНИТОРИНГУ ЗАГРЯЗНЕНИЯ
ОКРУЖАЮЩЕЙ СРЕДЫ**

Лаборатория мониторинга загрязнения атмосферного воздуха и радиометрии
Лицензия № Р/2013/2389/100/Л от 07.10.2013.

163020, г.Архангельск
Ул. Маяковского, 2
тел/факс (8182) 22 31 01

Справка № 48-Р-2022

Организация, запрашивающая данные:
ООО «Северо-запад изыскания»

Дата выдачи информации: **29 ноября 2022 года**

Срок действия: на период проведения проектно-изыскательских работ по объекту, указанному в заявке.

Цель запроса: для проведения проектно-изыскательских работ по объектам: «Обустройство куста №102 Командиршорского месторождения», «Обустройство куста №103 Северо-Командиршорского месторождения», «Обустройство куста №104 Западно-Командиршорского месторождения».

Запрос: № 11-1655 от 17.11.2022

Значения мощности амбиентного эквивалента дозы гамма-излучения на открытой местности (МАЭД) за период 2017-2021 годы:

Наименование пункта	Среднее, мкЗв/ч	Максимальное, мкЗв/ч	Минимальное, мкЗв/ч
ОГМС Нарьян-Мар	0,09	0,12	0,06

Начальник ЦМС



Handwritten signature of N.I. Pomazkina

Н.И. Помазкина



Подлинность документа
можно проверить на сайте
<https://docs.sevmeteo.ru/>
Код проверки: 40038427
либо отсканировав QR-код

Копирование без разрешения ФГБУ «Северное УГМС» запрещено.

Инв. № подл.	Подп. и дата	Взам. инв. №							87-03-НИПИ/2019-ППТ.Т2	110
			Изм.	Кол.уч	Лист	№док.	Подп.	Дата		



ФЕДЕРАЛЬНОЕ АГЕНТСТВО ВОДНЫХ РЕСУРСОВ
(РОСВОДРЕСУРСЫ)

ДВИНСКО – ПЕЧОРСКОЕ БАСЕЙНОВОЕ
ВОДНОЕ УПРАВЛЕНИЕ
(Двинско-Печорское БВУ)

Отдел водных ресурсов по Архангельской
области
и Ненецкому автономному округу

163000 г. Архангельск, наб. Северной Двины, 56
Тел. (8182) 20-79-48, тел./факс (8182) 21-03-56
E-mail: arh_nao@dpbv.ru

От 25.10.2022 № А-22/1824

Начальнику службы экологии
ООО «СЗИ»

Е.В. Алфертьевой

ул. Октябрьская, д.14,
г. Ухта, Республика Коми, 169300

info@ooszi.ru

О предоставлении сведений из АИС ГВР

Уважаемая Елена Владимировна!

Отдел водных ресурсов по Архангельской области и НАО Двинско-Печорского БВУ направляет запрашиваемые сведения о водном объекте – **р. Болван-Ю** (Ненецкий автономный округ) из государственного водного реестра, согласно заявлению от 07.10.2022 № 10-1337 (вх. от 25.10.2022 № 2648) по форме:

-1.9-гвр: «Водные объекты. Изученность».

По формам 2.5-гвр, 2.6-гвр, 2.7-гвр, 2.10-гвр, 2.11-гвр, 2.12-гвр, 2.13-гвр, 2.14-гвр, 2.15-гвр, 3.1-гвр, 3.2-гвр, 3.3-гвр сведения в государственном водном реестре отсутствуют.

Одновременно с этим, сообщаем, что согласно данных справочника «Ресурсы поверхностных вод СССР. Гидрологическая изученность. Северный край», 3 том под редакцией И.М. Жила, г. Ленинград. 1965г.;

р. Болван-Ю – правый приток реки Лая. Длина водотока 29 км, расстояние до устья 214 км. Код ГВК водного объекта - 20/БАР/ПЕЧОРА/0687/0214. Код водохозяйственного участка (ВХУ): 03.05.03.001 – «Печора от впадения р.Уса до в/п Усть-Цильма».

Приложение: на 1 л. в 1 экз.

Заместитель начальника отдела

М.Н. Друговская

Е.С. Гридчина
(8182) 21 03 56

Взам. инв. №	Подп. и дата	Инв. № подл.								
			Изм.	Кол.уч	Лист	№док.	Подп.	Дата	87-03-НИПИ/2019-ППТ.Т2	111

Инв. № подл.	Подп. и дата	Взам. инв. №

Изм.	Кол.уч	Лист	№док.	Подп.	Дата

1.3.1 Водные объекты. Изученность. (форма 1.9-гвр)

Бассейновый округ: 03 - Двинско-Печорский бассейновый округ

1 Наименование водного объекта	2 Тип водного объекта	3 Код водного объекта	4 Принадлежность к гидрографической единице	Наличие сведений				9 Примечание
				5 Гидрометрия	6 Морфометрия	7 Гидрохимия	8 Гидробиология	
Болван-Ю	21 - Река	03050300112103000073539	03.05.03 - Печора ниже впадения Усы	+				214 км по пр. берегу р. Лая



ФЕДЕРАЛЬНОЕ АГЕНТСТВО ВОДНЫХ РЕСУРСОВ
(РОСВОДРЕСУРСЫ)

ДВИНСКО – ПЕЧОРСКОЕ БАССЕЙНОВОЕ
ВОДНОЕ УПРАВЛЕНИЕ
(Двинско-Печорское БВУ)

Отдел водных ресурсов по Архангельской
области
и Ненецкому автономному округу

163000 г. Архангельск, наб. Северной Двины, 56
Тел. (8182) 20-79-48, тел./факс (8182) 21-03-56
E-mail: arh_nao@dpbv.ru

От 25.10.2022 № А-22/1825

Начальнику службы экологии
ООО «СЗИ»

Е.В. Алфертьевой

ул. Октябрьская, д.14,
г. Ухта, Республика Коми, 169300

info@ooszi.ru

О предоставлении сведений из АИС ГВР

Уважаемая Елена Владимировна!

Отдел водных ресурсов по Архангельской области и НАО Двинско-Печорского БВУ согласно заявлению от 07.10.2022 № 10-1337 (вх. от 25.10.2022 № 2648/1) сообщает, что сведения и (или) копии документов, содержащих сведения, включенные в государственный водный реестр о водном объекте – **руч. Без названия** (Ненецкий автономный округ, координаты: исток - 67°15'40,57", 55°32'52,33"; устье - 67°16'01,62", 55°45'18,10")

☐ отсутствуют в государственном водном реестре.

Заместитель начальника отдела

М.Н. Друговская

Е.С. Гридчина
(8182) 21 03 56

Взам. инв. №	Подп. и дата	Инв. № подл.							87-03-НИПИ/2019-ППТ.Т2	113
Изм.	Кол.уч	Лист	№док.	Подп.	Дата					



ФЕДЕРАЛЬНОЕ АГЕНТСТВО ВОДНЫХ РЕСУРСОВ
(РОСВОДРЕСУРСЫ)

**ДВИНСКО – ПЕЧОРСКОЕ БАССЕЙНОВОЕ
ВОДНОЕ УПРАВЛЕНИЕ
(Двинско-Печорское БВУ)**

Отдел водных ресурсов по Архангельской
области
и Ненецкому автономному округу

163000 г. Архангельск, наб. Северной Двины, 56
Тел. (8182) 20-79-48, тел./факс (8182) 21-03-56
E-mail: arh_nao@dpbv.ru

От 25.10.2022 № А-22/1826

Начальнику службы экологии
ООО «СЗИ»

Е.В. Алфертьевой

ул. Октябрьская, д.14,
г. Ухта, Республика Коми, 169300

info@oooszi.ru

О предоставлении сведений из АИС ГВР

Уважаемая Елена Владимировна!

Отдел водных ресурсов по Архангельской области и НАО Двинско-Печорского БВУ согласно заявлению от 07.10.2022 № 10-1337 (вх. от 25.10.2022 № 2648/2) сообщает, что сведения и (или) копии документов, содержащих сведения, включенные в государственный водный реестр о водном объекте – **руч. Без названия** (Ненецкий автономный округ, координаты: исток - 67°14'22,61", 55°41'29,70"; устье - 67°15'27,52", 55°43'25,32")

V отсутствуют в государственном водном реестре.

Заместитель начальника отдела

М.Н. Друговская

Е.С. Гридчина
(8182) 21 03 56

Взам. инв. №	Подп. и дата	Инв. № подл.
Е.С. Гридчина (8182) 21 03 56		



ФЕДЕРАЛЬНОЕ АГЕНТСТВО ВОДНЫХ РЕСУРСОВ
(РОСВОДРЕСУРСЫ)

ДВИНСКО – ПЕЧОРСКОЕ БАСЕЙНОВОЕ
ВОДНОЕ УПРАВЛЕНИЕ
(Двинско-Печорское БВУ)

Отдел водных ресурсов по Архангельской
области
и Ненецкому автономному округу

163000 г. Архангельск, наб. Северной Двины, 56
Тел. (8182) 20-79-48, тел./факс (8182) 21-03-56
E-mail: arh_nao@dpbv.ru

От 25.10.2022 № А-22/1827

Начальнику службы экологии
ООО «СЗИ»

Е.В. Алфертьевой

ул. Октябрьская, д.14,
г. Ухта, Республика Коми, 169300

info@ooszi.ru

О предоставлении сведений из АИС ГВР

Уважаемая Елена Владимировна!

Отдел водных ресурсов по Архангельской области и НАО Двинско-Печорского БВУ согласно заявлению от 07.10.2022 № 10-1337 (вх. от 25.10.2022 № 2648/3) сообщает, что сведения и (или) копии документов, содержащих сведения, включенные в государственный водный реестр о водном объекте – **руч. Без названия** (Ненецкий автономный округ, координаты: исток - 67°15'43,92", 55°41'24,79"; устье - 67°15'24,55", 55°42'31,53")

☐ отсутствуют в государственном водном реестре.

Заместитель начальника отдела

М.Н. Друговская

Е.С. Гридчина
(8182) 21 03 56

Инв. № подл.	Подп. и дата	Взам. инв. №						
Изм.	Кол.уч	Лист	№док.	Подп.	Дата	87-03-НИПИ/2019-ППТ.Т2		115



ФЕДЕРАЛЬНОЕ АГЕНТСТВО ВОДНЫХ РЕСУРСОВ
(РОСВОДРЕСУРСЫ)

ДВИНСКО – ПЕЧОРСКОЕ БАССЕЙНОВОЕ
ВОДНОЕ УПРАВЛЕНИЕ
(Двинско-Печорское БВУ)

Отдел водных ресурсов по Архангельской
области
и Ненецкому автономному округу

163000 г. Архангельск, наб. Северной Двины, 56
Тел. (8182) 20-79-48, тел./факс (8182) 21-03-56
E-mail: arh_nao@dpbv.ru

От 27.10.2022 № А-22/ 1836

Начальнику службы экологии
ООО «СЗИ»

Е.В. Алфертьевой

ул. Октябрьская, д.14,
г. Ухта, Республика Коми, 169300

info@ooszi.ru

Об отсутствии сведений в АИС ГВР

Уважаемая Елена Владимировна!

Отдел водных ресурсов по Архангельской области и НАО Двинско-Печорского БВУ согласно заявлению от 07.10.2022 № 10-1337 (вх. от 25.10.2022 № 2648/5) сообщает, что сведения и (или) копии документов, содержащих сведения, включенные в государственный водный реестр о водном объекте – **руч. Без названия** (Ненецкий автономный округ, координаты: исток - 67°13'09,65", 55°40'17,46"; устье - 67°13'08,86", 55°48'25,29").

☐ V отсутствуют в государственном водном реестре.

Заместитель начальника отдела

М.Н. Друговская

М.Н. Вешняков
(8182) 20 79 48

Инв. № подл.	Подп. и дата	Взам. инв. №							87-03-НИПИ/2019-ППТ.Т2	117	
Изм.	Кол.уч	Лист	№док.	Подп.	Дата						



ФЕДЕРАЛЬНОЕ АГЕНТСТВО ВОДНЫХ РЕСУРСОВ
(РОСВОДРЕСУРСЫ)

ДВИНСКО – ПЕЧОРСКОЕ БАССЕЙНОВОЕ
ВОДНОЕ УПРАВЛЕНИЕ
(Двинско-Печорское БВУ)

Отдел водных ресурсов по Архангельской
области
и Ненецкому автономному округу

163000 г. Архангельск, наб. Северной Двины, 56
Тел. (8182) 20-79-48, тел./факс (8182) 21-03-56
E-mail: arh_nao@dpbv.ru

От 27.10.2022 № А-22/1837

Начальнику службы экологии
ООО «СЗИ»

Е.В. Алфертьевой

ул. Октябрьская, д.14,
г. Ухта, Республика Коми, 169300

info@ooszi.ru

Об отсутствии сведений в АИС ГВР

Уважаемая Елена Владимировна!

Отдел водных ресурсов по Архангельской области и НАО Двинско-Печорского БВУ согласно заявлению от 07.10.2022 № 10-1337 (вх. от 25.10.2022 № 2648/6) сообщает, что сведения и (или) копии документов, содержащих сведения, включенные в государственный водный реестр о водном объекте – **руч. Без названия** (Ненецкий автономный округ, координаты: исток - 67°12'54,50", 55°38'29,85"; устье - 67°11'36,12", 55°39'53,28").

☐ V отсутствуют в государственном водном реестре.

Заместитель начальника отдела

М.Н. Друговская

М.Н. Вешняков
(8182) 20 79 48

Взам. инв. №	Подп. и дата	Инв. № подл.								
			Изм.	Кол.уч	Лист	№док.	Подп.	Дата	87-03-НИПИ/2019-ППТ.Т2	118



ФЕДЕРАЛЬНОЕ АГЕНТСТВО ВОДНЫХ РЕСУРСОВ
(РОСВОДРЕСУРСЫ)

ДВИНСКО – ПЕЧОРСКОЕ БАССЕЙНОВОЕ
ВОДНОЕ УПРАВЛЕНИЕ
(Двинско-Печорское БВУ)

Отдел водных ресурсов по Архангельской
области
и Ненецкому автономному округу

163000 г. Архангельск, наб. Северной Двины, 56
Тел. (8182) 20-79-48, тел./факс (8182) 21-03-56
E-mail: arh_nao@dpbv.ru

От 27.10.2022 № А-22/1838

Начальнику службы экологии
ООО «СЗИ»

Е.В. Алфертьевой

ул. Октябрьская, д.14,
г. Ухта, Республика Коми, 169300

info@ooszi.ru

Об отсутствии сведений в АИС ГВР

Уважаемая Елена Владимировна!

Отдел водных ресурсов по Архангельской области и НАО Двинско-Печорского БВУ согласно заявлению от 07.10.2022 № 10-1337 (вх. от 25.10.2022 № 2648/7) сообщает, что сведения и (или) копии документов, содержащих сведения, включенные в государственный водный реестр о водном объекте – **руч. Без названия** (Ненецкий автономный округ, координаты: исток - 67°12'06,27", 55°40'05,40"; устье - 67°11'49,97", 55°39'41,92").

☐ отсутствуют в государственном водном реестре.

Заместитель начальника отдела

М.Н. Друговская

М.Н. Вешняков
(8182) 20 79 48

Взам. инв. №	Подп. и дата	Инв. № подл.							87-03-НИПИ/2019-ППТ.Т2	119
			Изм.	Кол.уч	Лист	№док.	Подп.	Дата		



МИНСЕЛЬХОЗ РОССИИ

**ФЕДЕРАЛЬНОЕ АГЕНТСТВО
ПО РЫБОЛОВСТВУ
(РОСРЫБОЛОВСТВО)**

Рождественский б-р, д. 12, Москва, 107996
Факс: (495) 628-19-04, 987-05-54 тел.: (495) 628-23-20
E-mail: harbour@fishcom.ru
<http://fish.gov.ru>

ООО «СЗН»

ул. Октябрьская, д. 14,
г. Ухта, Республика Коми, 169300

E-mail: info@oooszi.ru;
ivmikhaleva@oooszi.ru

27.10.2022 № У05-4633

Ha № _____ от _____

О предоставлении информации из
государственного рыбохозяйственного реестра

Управление организации рыболовства в соответствии с Административным регламентом предоставления Федеральным агентством по рыболовству государственной услуги по предоставлению информации, содержащейся в государственном рыбохозяйственном реестре, утвержденным приказом Федерального агентства по рыболовству от 11 сентября 2020 г. № 476, рассмотрело запрос ООО «СЗИ» от 7 октября 2022 г. № 10-1336 о предоставлении информации в отношении 8 (восьми) водных объектов в Ненецком автономном округе (далее – Объекты Запроса) и сообщает.

Документированная информация о категориях рыбохозяйственного значения (форма 2.1.-грр) Объектов Запроса не может быть представлена ввиду ее отсутствия в государственном рыбохозяйственном реестре (далее – Реестр).

Порядок и критерии отнесения водного объекта к водным объектам рыбохозяйственного значения, а также порядок определения

87-03-НИПИ/2019-ПТ.Т2

Согласование Федеральным агентством по рыболовству (его территориальными управлениями) строительства и реконструкции объектов капитального строительства, внедрения новых технологических процессов и осуществления иной деятельности, оказывающей воздействие

на водные биологические ресурсы и среду их обитания, осуществляется в соответствии с правилами, утвержденными постановлением Правительства Российской Федерации от 30 апреля 2013 г. № 384.

Врио начальника Управления
организации рыболовства

Подлинник электронного документа, подписанного ЭП,
хранится в системе электронного документооборота
Федерального агентства по рыболовству

СВЕДЕНИЯ О СЕРТИФИКАТЕ ЭП

Сертификат: 00AEA78532A063D921CE86D39D136B7FAA
Кому выдан: Дукин Константин Васильевич
Действителен: с 20.09.2022 до 14.12.2023



К.В. Дукин

Исп.: А.А. Мирзоян
тел.: (495) 987-06-58

Инв. № подл.	Подп. и дата	Взам. инв. №											
			Исп.: А.А. Мирзоян тел.: (495) 987-06-58										
									87-03-НИПИ/2019-ППТ.Т2				122
Изм.	Кол.уч	Лист	№ док.	Подп.	Дата								



ФЕДЕРАЛЬНОЕ АГЕНТСТВО
ПО РЫБОЛОВСТВУ
(РОСРЫБОЛОВСТВО)

СЕВЕРОМОРСКОЕ
ТЕРРИТОРИАЛЬНОЕ УПРАВЛЕНИЕ
ФЕДЕРАЛЬНОГО АГЕНТСТВА
ПО РЫБОЛОВСТВУ
(СЕВЕРОМОРСКОЕ ТУ РОСРЫБОЛОВСТВА)

Коминтерна ул., д. 7, г. Мурманск, 183038
Тел. (8152) 79-81-00; факс: (8152) 79-81-26
ОКПО 94345136, ОГРН 1075190009795
ИНН/ КПП 5190163962/519001001
E-mail: murmansk@sevtu.ru
<http://sevtu.ru>

ООО «Северо-Запад изыскания»

169300, Республика Коми, г. Ухта
Ул. Октябрьская, д. 14

info@ooszi.ru

8(8216)700-293

от 06.04.2022 № 11-53/3124
на № 06-0447 от 01.06.2022

О рыбоохранных зонах водных объектов

Североморское ТУ Росрыболовства (далее – Управление) рассмотрело запрос о ширине рыбоохранных зон, о рыбохозяйственном значении и рыбохозяйственных заповедных зонах водных объектов, расположенных на территории Ненецкого автономного округа, сообщает следующее.

На основании приказа Росрыболовства от 25.02.2022 № 104 «О признании утратившими силу некоторых нормативных правовых актов Федерального агентства по рыболовству в сфере рыбного хозяйства в части установления рыбоохранных зон» (начало действия документа 31.05.2022) рыбоохранные зоны водных объектов отменены. Рыбохозяйственные заповедные зоны для водных объектов Ненецкого автономного округа, в том числе для Баренцева моря в настоящее время не установлены.

Таким образом, при планировании хозяйственной деятельности в водоохранных зонах и прибрежных защитных полосах водных объектов следует учитывать ограничения, предусмотренные ст. 65 Водного кодекса Российской Федерации, а также требования ст. 50 Федерального закона от 20.12.2004 № 166-ФЗ (ред. от 30.12.2021) «О рыболовстве и сохранении водных биологических ресурсов».

Для получения информации об установленных водоохранных зонах, прибрежных защитных полосах и рыбохозяйственных заповедных зонах указанных в запросе водных объектов Вам необходимо обратиться в Департамент природных ресурсов и агропромышленного комплекса Ненецкого автономного округа.

Для получения информации о рыбохозяйственном значении водных объектов, указанных в запросе, Вам необходимо обратиться в Полярный филиал ФГБНУ "ВНИРО" ("ПИНРО" им. Н.М. Книповича)

Заместитель руководителя Управления

Цюлопова Анна Игоревна, 8(81853) 4-72-64

К.З. Долишний

Взам. инв. №	
Подп. и дата	
Инв. № подл.	

Изм.	Кол.уч	Лист	№док.	Подп.	Дата

87-03-НИПИ/2019-ППТ.Т2