



ГИПРОВОСТОКНЕФТЬ
АКЦИОНЕРНОЕ ОБЩЕСТВО

Заказчик – ООО «СК «РУСВЬЕТПЕТРО»

**Обустройство кустовых площадок №№ 8-бис,
17 Западно-Хоседаюского нефтяного
месторождения ЦХП (блок №3) им. Д. Садецкого
и увеличение пропускной способности
нефтегазосборных трубопроводов**

ДОКУМЕНТАЦИЯ ПО ПЛАНИРОВКЕ ТЕРРИТОРИИ

**ПРОЕКТ ПЛАНИРОВКИ ТЕРРИТОРИИ
МАТЕРИАЛЫ ПО ОБОСНОВАНИЮ**

ПО-30-КО-ОП-ОП-1902-ПД-ППТ2

Том 2



ГИПРОВОСТОКНЕФТЬ

АКЦИОНЕРНОЕ ОБЩЕСТВО

Заказчик – ООО «СК «РУСВЬЕТПЕТРО»

**Обустройство кустовых площадок №№ 8-бис,
17 Западно-Хоседаюского нефтяного
месторождения ЦХП (блок №3) им. Д. Садецкого
и увеличение пропускной способности
нефтегазосборных трубопроводов**

ДОКУМЕНТАЦИЯ ПО ПЛАНИРОВКЕ ТЕРРИТОРИИ

ПРОЕКТ ПЛАНИРОВКИ ТЕРРИТОРИИ

МАТЕРИАЛЫ ПО ОБОСНОВАНИЮ

ПО-30-КО-ОП-ОП-1902-ПД-ППТ2

Том 2

Главный инженер

Главный инженер проекта




Н.П. Попов

Р.В. Шапиевский

Инов. №подл.	Подпись и дата	Взам. инв. №

Обозначение	Наименование	Примечание
ПО-30-КО-ОП-ОП-1902-ПД-ППТ2-С	Содержание тома 2	
	Раздел 3 «Материалы по обоснованию проекта планировки территории. Графическая часть»	
ПО-30-КО-ОП-ОП-1902-ПД-ППТ2-001-ЧРТ	Схема расположения элементов планировочной структуры	
ПО-30-КО-ОП-ОП-1902-ПД-ППТ2-002-ЧРТ	Схема использования территории в период подготовки проекта планировки территории	
ПО-30-КО-ОП-ОП-1902-ПД-ППТ2-003-ЧРТ	Схема использования территории в период подготовки проекта планировки территории	
ПО-30-КО-ОП-ОП-1902-ПД-ППТ2-004-ЧРТ	Схема организации улично-дорожной сети и движения транспорта	
ПО-30-КО-ОП-ОП-1902-ПД-ППТ2-005-ЧРТ	Схема границ зон с особыми условиями использования территорий, особо охраняемых природных территорий, лесничеств	
ПО-30-КО-ОП-ОП-1902-ПД-ППТ2-006-ЧРТ	Схема границ зон с особыми условиями использования территорий, особо охраняемых природных территорий, лесничеств	
ПО-30-КО-ОП-ОП-1902-ПД-ППТ2-007-ЧРТ	Схема границ территорий, подверженных риску возникновения чрезвычайных ситуаций природного и техногенного характера	
ПО-30-КО-ОП-ОП-1902-ПД-ППТ2-008-ЧРТ	Схема конструктивных и планировочных решений	
ПО-30-КО-ОП-ОП-1902-ПД-ППТ2-009-ЧРТ	Схема конструктивных и планировочных решений	
ПО-30-КО-ОП-ОП-1902-ПД-ППТ2	Раздел 4. «Материалы по обоснованию проекта планировки территории. Пояснительная записка»	

Инв. № подл.	Взам. инв. №	Подпись и дата									
Инв. № подл.	Взам. инв. №	Подпись и дата							ПО-30-КО-ОП-ОП-1902-ПД-ППТ2-С		
			Изм.	Кол.уч.	Лист	№ док.	Подпись	Дата			
			Разраб.		Калошина			12.05.26			
			Проверил		Мещеряков			12.05.26			
Инв. № подл.	Взам. инв. №	Подпись и дата	Содержание тома 2						Стадия	Лист	Листов
									П		1

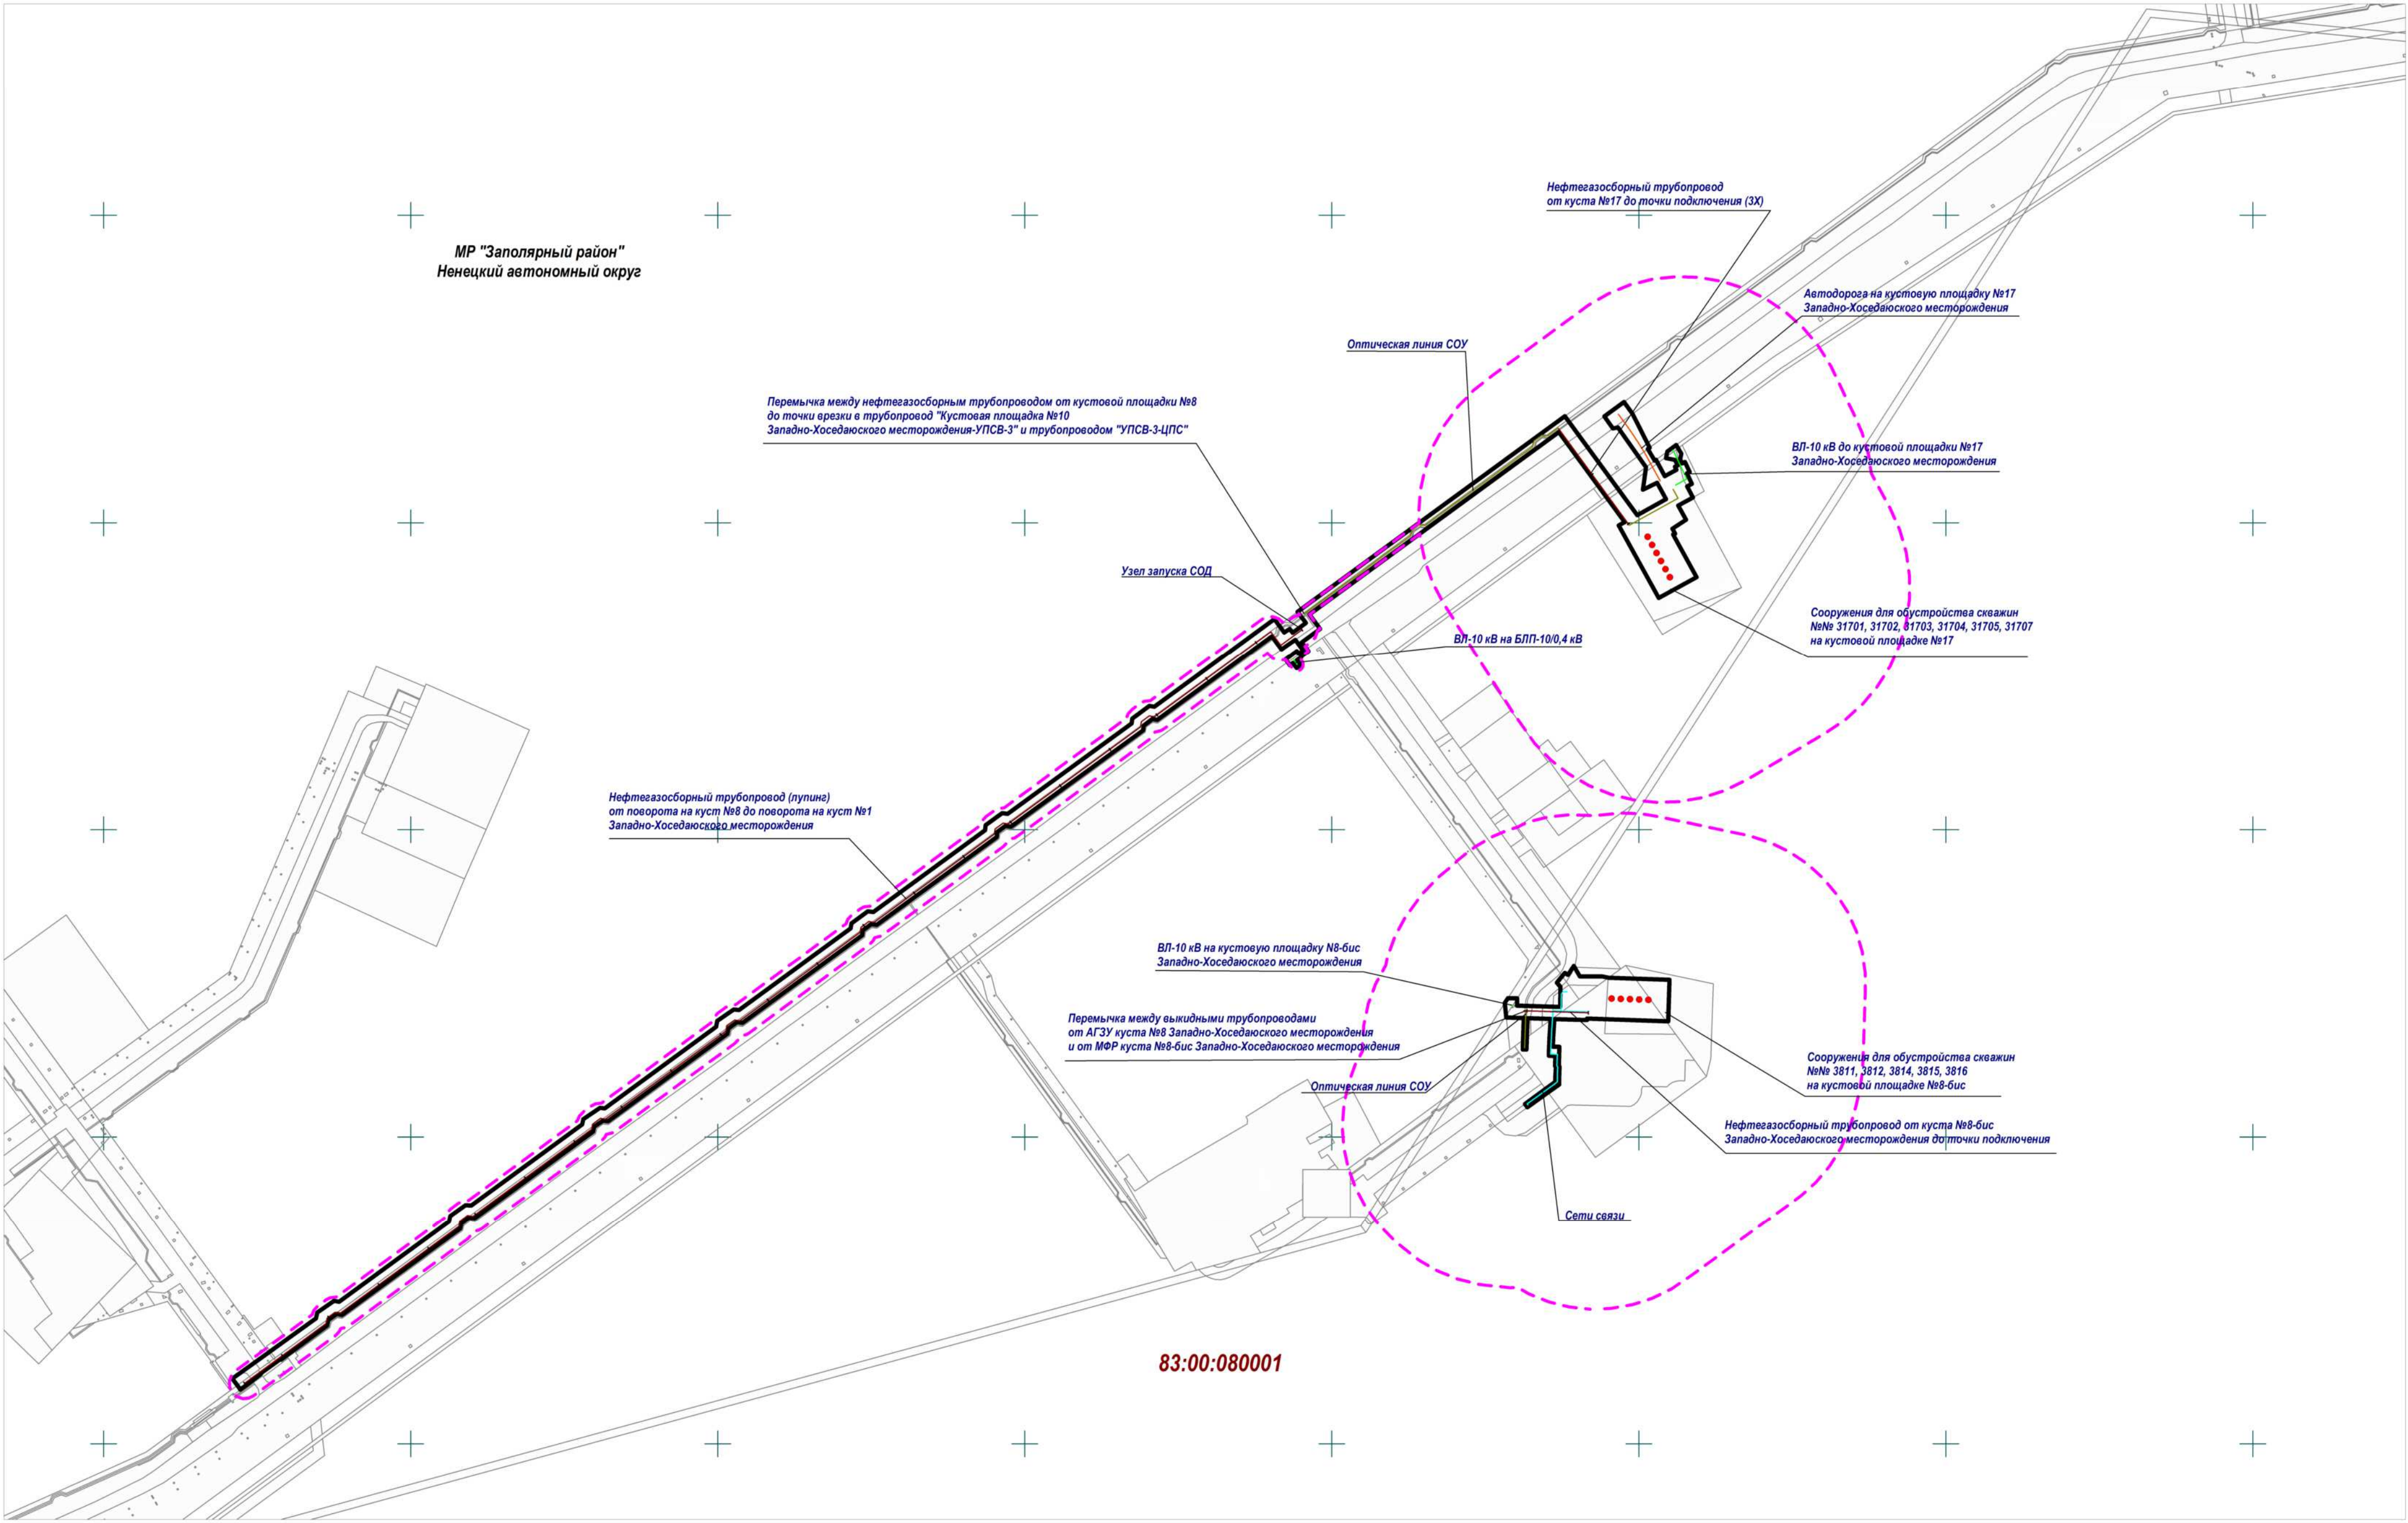

Условные обозначения:

границы территории, в отношении которой осуществляется подготовка проекта планировки территории объектов капитального строительства в составе проекта "Обустройство кустовых площадок №8-бис, 17 Западно-Хоседаиского нефтяного месторождения ЦХП (блок №3) им. Д. Садеевского и увеличение пропускной способности нефтегазосборных трубопроводов"

граница зоны планируемого размещения объектов капитального строительства в составе проекта "Обустройство кустовых площадок №8-бис, 17 Западно-Хоседаиского нефтяного месторождения ЦХП (блок №3) им. Д. Садеевского и увеличение пропускной способности нефтегазосборных трубопроводов"

83:00:080001

номер кадастрового квартала

границы существующих земельных участков, учтенных в ЕГРН

трассы проектируемых ВЛ

трассы проектируемых нефтегазосборных трубопроводов

трасса проектируемой автодороги


трасса оптической линии СОУ (крепится непосредственно на нефтегазосборный трубопровод, для выявления утечек в трубопроводах)

трасса проектируемой сети связи

проектируемые скважины на кустовых площадках

- Примечания:**
- Границы зон планируемого размещения линейных объектов, подлежащих реконструкции в связи с изменением их местоположения не отображаются в связи с отсутствием линейных объектов, подлежащих реконструкции в связи с изменением их местоположения, в границах зоны планируемого размещения линейного объекта
 - Границы территории, в отношении которой осуществляется подготовка проекта планировки территории установлена по максимально удаленной зоне с особыми условиями использования территории
 - Схема разработана в соответствии с Правилами землепользования и застройки МР "Заполярный район" Ненецкого автономного округа

						ПО-30-КО-ОП-1902-ПД-ППТ2-001-ЧРТ		
						Обустройство кустовых площадок №8-бис, 17 Западно-Хоседаиского нефтяного месторождения ЦХП (блок №3) им. Д. Садеевского и увеличение пропускной способности нефтегазосборных трубопроводов		
Изм.	Кол.уч.	Лист	№ док.	Подпись	Дата	Схема расположения элементов планировочной структуры М 1:1 000	Стадия	Лист
Разраб.	Колошина	12.05.24					П	1
Проверил	Мещеряков	12.05.24						
Н.контр.	Полюшина	12.05.24						
ГИП	Шапеевский	12.05.24				ГИПРОВСТОКНЕФТЬ		

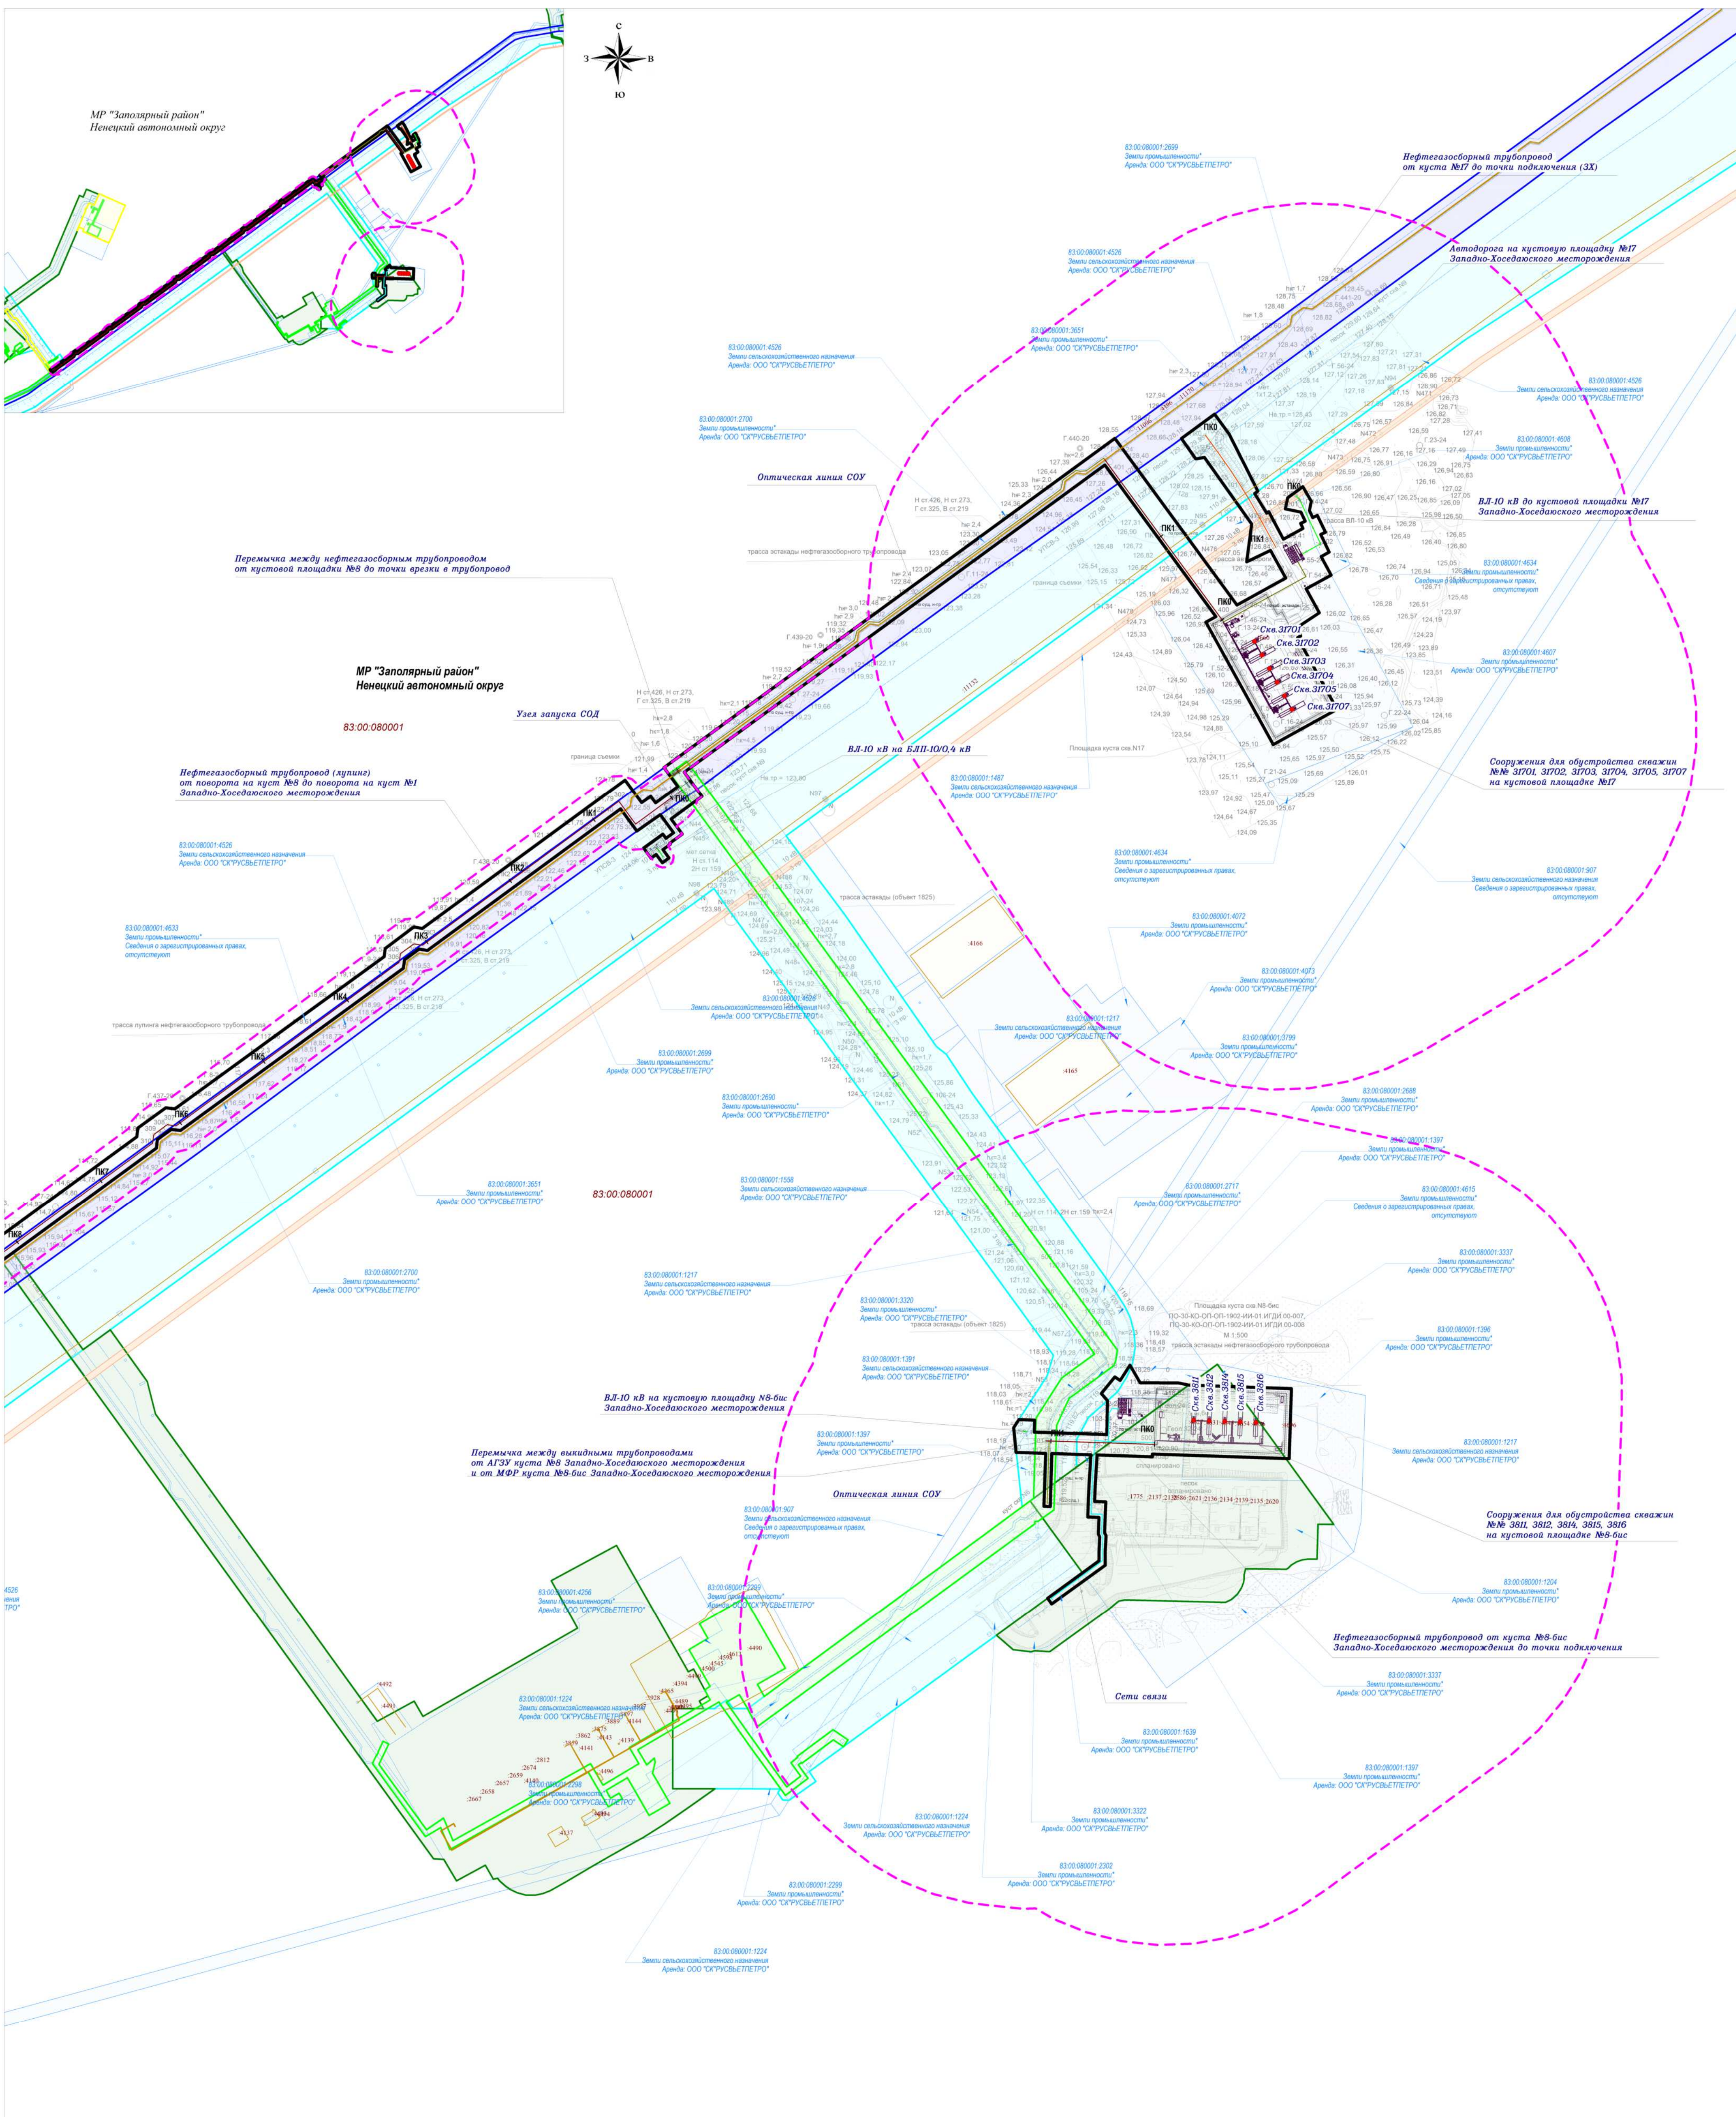


- Условные обозначения:**
- границы территории, в отношении которой осуществляется подготовка проекта планировки территории объектов капитального строительства в составе проекта "Обустройство кустовых площадок №8-бис, 17 Западно-Хоседакского нефтяного месторождения ЦХП (блок №3) им. Д. Садецкого и увеличение пропускной способности нефтегазосборных трубопроводов"
 - границы зоны планируемого размещения объектов капитального строительства в составе проекта "Обустройство кустовых площадок №8-бис, 17 Западно-Хоседакского нефтяного месторождения ЦХП (блок №3) им. Д. Садецкого и увеличение пропускной способности нефтегазосборных трубопроводов"
 - трассы проектируемых ВЛ
 - трассы проектируемых нефтегазосборных трубопроводов
 - трасса проектируемой автодороги
 - трасса оптической линии СОУ (крепится непосредственно на нефтегазосборный трубопровод, для выявления утечек в трубопроводах)
 - трасса проектируемой сети связи
 - проектируемые скважины на кустовых площадках
 - сооружения и проектируемые сети для обустройства скважин на кустовых площадках №8-бис, №17

- границы существующих земельных участков, учтенных в ЕГРН, в границах территории, в отношении которой осуществляется подготовка проекта планировки территории
- кадастровый номер существующих земельных участков, учтенных в ЕГРН; сведения об отнесении к определенной категории, в отношении которой осуществляется подготовка проекта планировки территории
- * Земли промышленности - «земли промышленности, энергетики, транспорта, связи, радиовещания, телевидения, информатики, земель для обеспечения космической деятельности, земель обороны, безопасности и земель иного специального назначения»
- объекты капитального строительства (ОКС), учтенные в ЕГРН
- 4210 номер объекта капитального строительства (ОКС), учтенного в ЕГРН
- 83.00.080001 номер кадастрового квартала
- границы зоны планируемого размещения объектов капитального строительства, установленные ранее утвержденной документацией по планировке территории распоряжением № 465-р от 18.11.2020г.
- границы зоны планируемого размещения объектов капитального строительства, установленные ранее утвержденной документацией по планировке территории распоряжением № 556-р от 25.12.2020г.
- границы зоны планируемого размещения объектов капитального строительства, установленные ранее утвержденной документацией по планировке территории распоряжением № 275-р от 17.05.2022г.
- границы зоны планируемого размещения объектов капитального строительства, установленные ранее утвержденной документацией по планировке территории распоряжением № 482-р от 25.11.2021г.
- границы зоны планируемого размещения объектов капитального строительства, установленные ранее утвержденной документацией по планировке территории распоряжением № 97-р от 26.06.2024г.
- границы зоны планируемого размещения объектов капитального строительства, установленные ранее утвержденной документацией по планировке территории распоряжением № 163-р от 17.07.2025г.

- Примечания:**
- Границы зон планируемого размещения линейных объектов, подлежащих реконструкции в связи с изменением их местоположения отсутствуют;
 - Границы территории, в отношении которой осуществляется подготовка проекта планировки территории, располагается на существующих участках, учтенных в сведениях ЕГРН, находящихся в аренде юридических лиц;
 - Изъятия земельных участков для государственных и муниципальных нужд не требуется;
 - Объекты капитального строительства, подлежащие сносу и (или) демонтажу и не подлежащих реконструкции линейных объектов отсутствуют.

					ПО-30-КО-ОП-1902-ПД-ППТ2-002-ЧРТ		
					Обустройство кустовых площадок №8-бис, 17 Западно-Хоседакского нефтяного месторождения ЦХП (блок №3) им. Д. Садецкого и увеличение пропускной способности нефтегазосборных трубопроводов		
Изм.	Кол.ч	Лист	№ док.	Подпись	Дата	Стадия	Лист
Разраб.	Колошина	12.05.24				П	1
Проверил	Мещеряков	12.05.24					2
Н.контр.	Поликашина	12.05.24				Схема использования территории в период подготовки проекта планировки территории М 1:3000	
ГИП	Шапеевский	12.05.24					

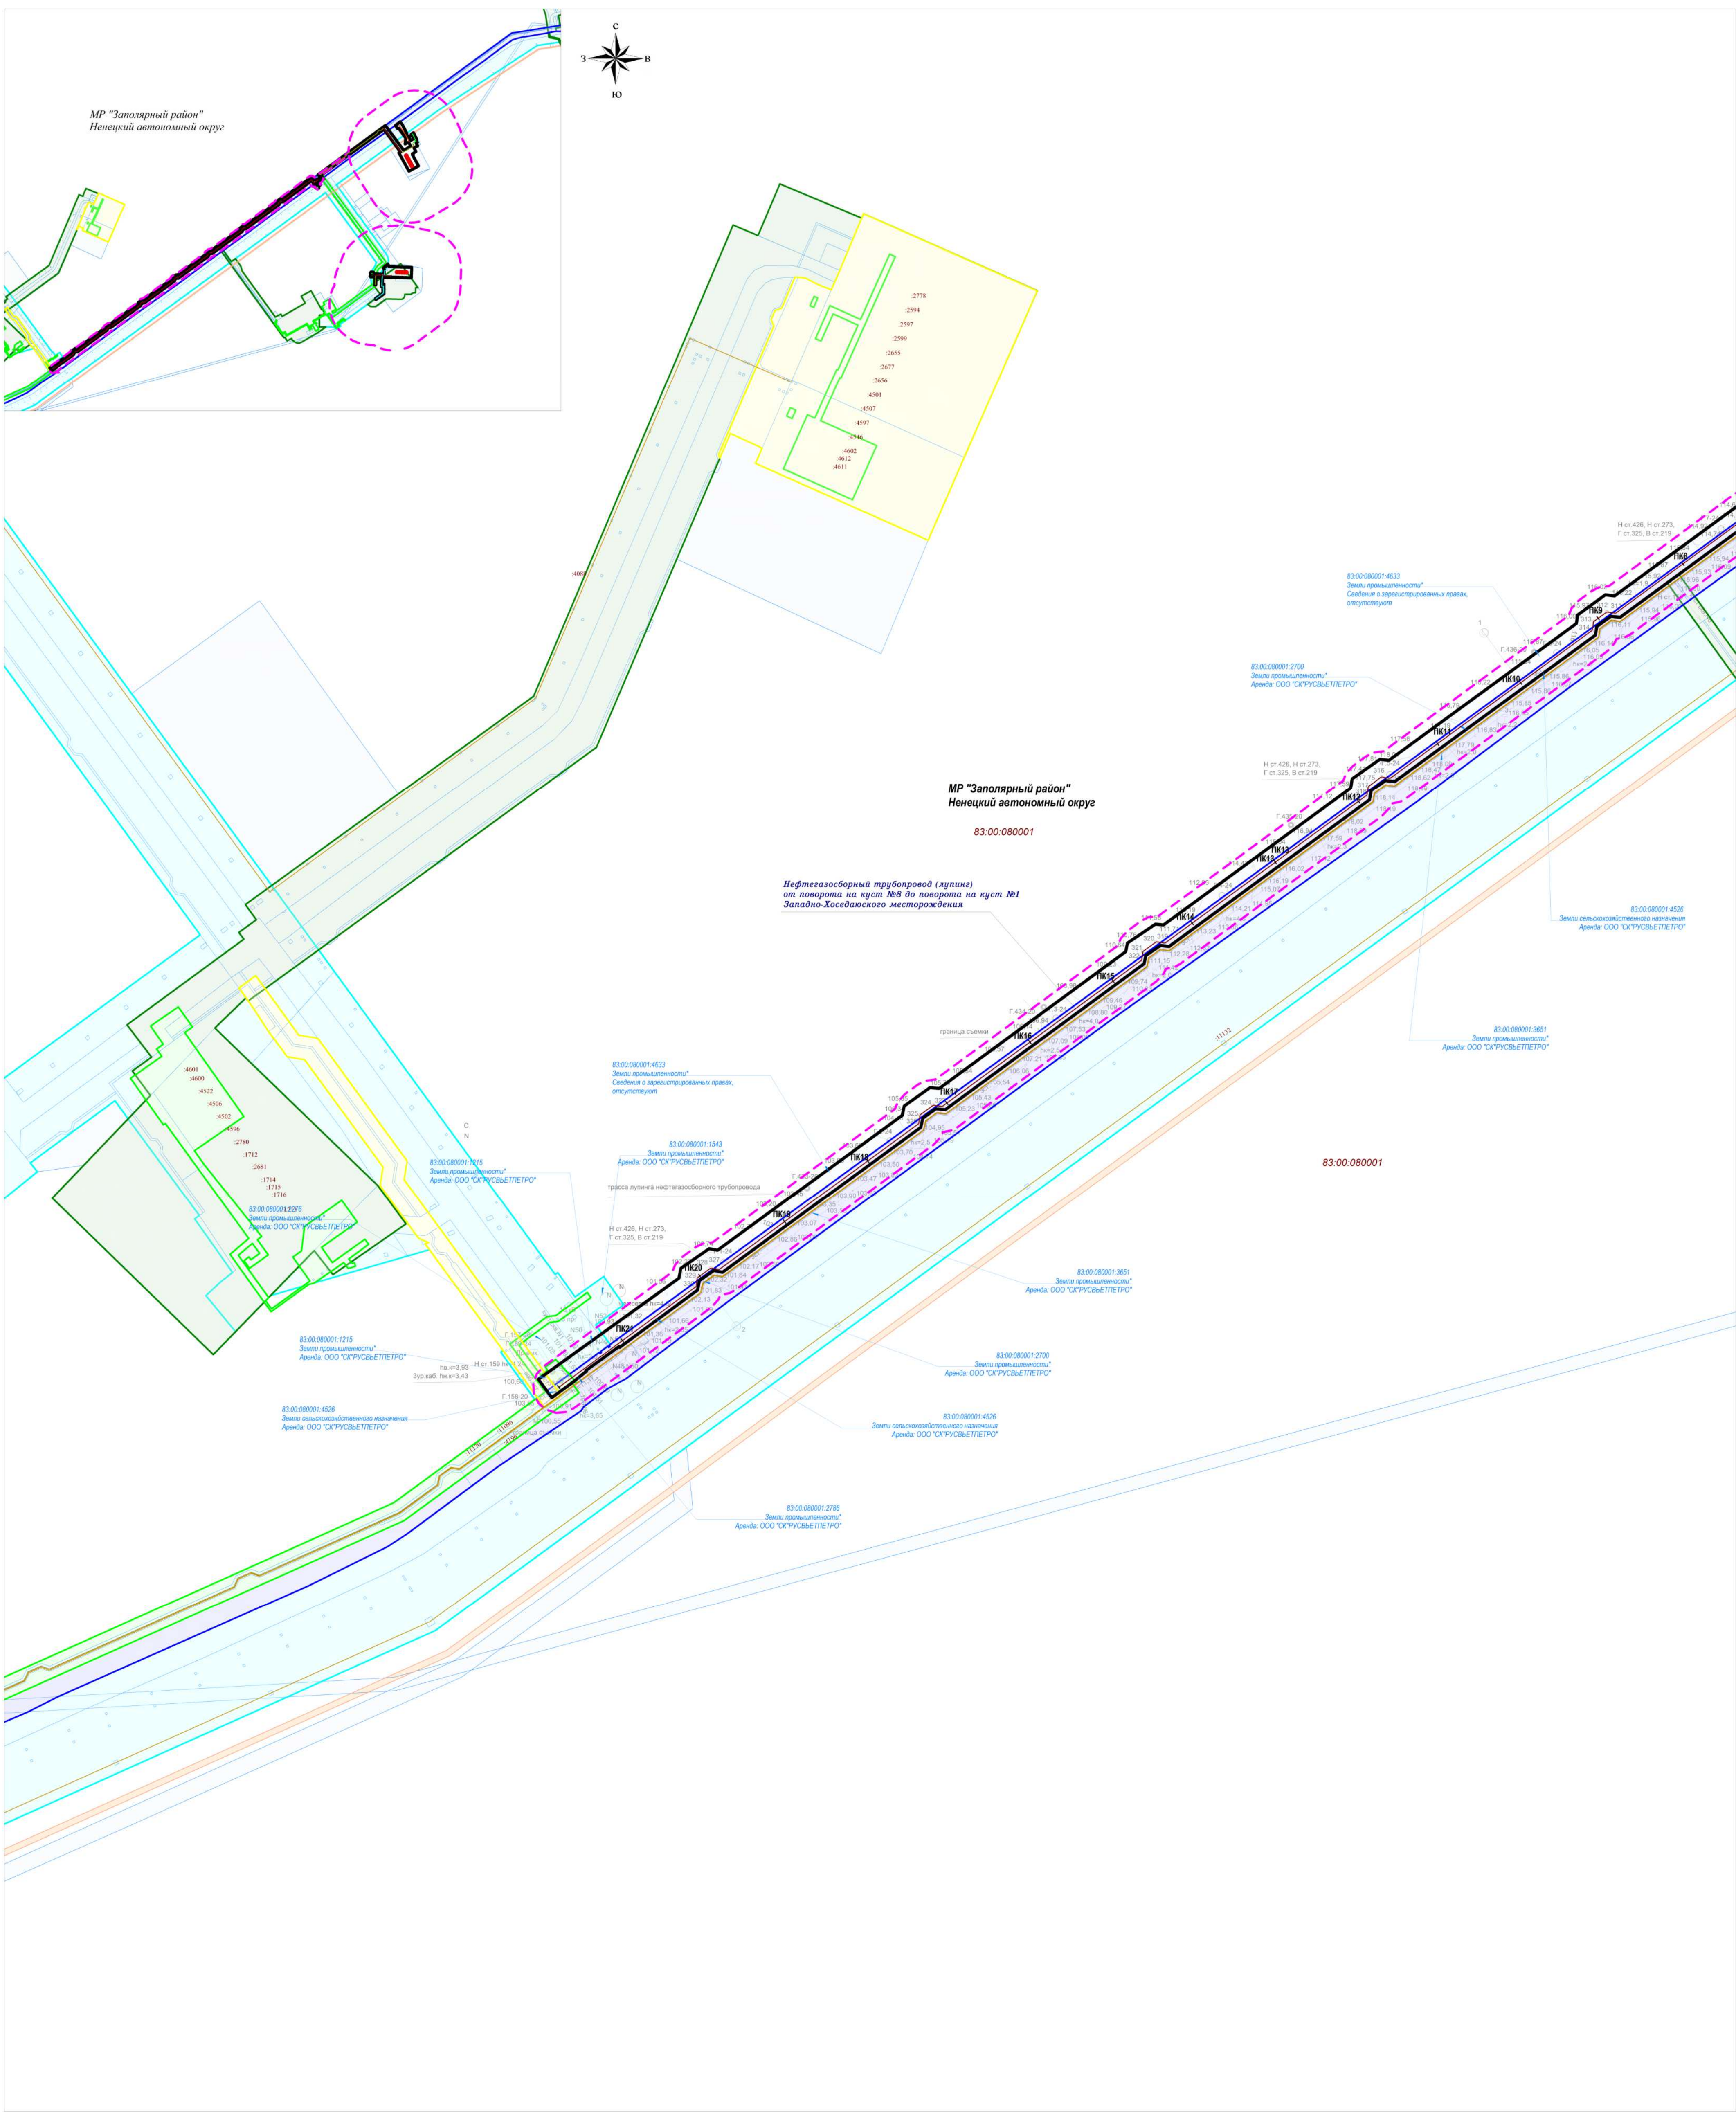

Условные обозначения:

- границы территории, в отношении которой осуществляется подготовка проекта планировки территории объектов капитального строительства в составе проекта "Обустройство кустовых площадок №8-бис, 17 Западно-Хоседаюского нефтяного месторождения ЦХП (блок №3) им. Д. Садецкого и увеличение пропускной способности нефтегазосборных трубопроводов"
- границы зоны планируемого размещения объектов капитального строительства в составе проекта "Обустройство кустовых площадок №8-бис, 17 Западно-Хоседаюского нефтяного месторождения ЦХП (блок №3) им. Д. Садецкого и увеличение пропускной способности нефтегазосборных трубопроводов"
- трассы проектируемых ВЛ
- трассы проектируемых нефтегазосборных трубопроводов
- трасса проектируемой автодороги
- трасса оптической линии СОУ (крепится непосредственно на нефтегазосборный трубопровод, для выявления утечек в трубопроводах)
- трасса проектируемой сети связи
- проектируемые скважины на кустовых площадках
- сооружения и проектируемые сети для обустройства скважин на кустовых площадках №8-бис, №17

границы существующих земельных участков, учтенных в ЕГРН, в границах территории, в отношении которой осуществляется подготовка проекта планировки территории

кадастровый номер существующих земельных участков, учтенных в ЕГРН; сведения об отнесении к определенной категории, в отношении которой осуществляется подготовка проекта планировки территории

* Земли промышленности - «земли промышленности, энергетики, транспорта, связи, радиовещания, телевидения, информатики, земель для обеспечения космической деятельности, земель обороны, безопасности и земель иного специального назначения»

объекты капитального строительства (ОКС), учтенные в ЕГРН

номер объекта капитального строительства (ОКС), учтенного в ЕГРН

номер кадастрового квартала

границы зоны планируемого размещения объектов капитального строительства, установленные ранее утвержденной документацией по планировке территории распоряжением № 465-р от 18.11.2020г.

границы зоны планируемого размещения объектов капитального строительства, установленные ранее утвержденной документацией по планировке территории распоряжением № 556-р от 25.12.2020г.

границы зоны планируемого размещения объектов капитального строительства, установленные ранее утвержденной документацией по планировке территории распоряжением № 275-р от 17.05.2022г.

границы зоны планируемого размещения объектов капитального строительства, установленные ранее утвержденной документацией по планировке территории распоряжением № 482-р от 25.11.2021г.

границы зоны планируемого размещения объектов капитального строительства, установленные ранее утвержденной документацией по планировке территории распоряжением № 97-р от 26.06.2024г.



границы зоны планируемого размещения объектов капитального строительства, установленные ранее утвержденной документацией по планировке территории распоряжением № 163-р от 17.07.2025г.


Примечания:

- Границы зон планируемого размещения линейных объектов, подлежащих реконструкции в связи с изменением их местоположения отсутствуют;
- Границы территории, в отношении которой осуществляется подготовка проекта планировки территории, располагается на существующих участках, учтенных в сведениях ЕГРН, находящихся в аренде юридических лиц;
- Изъятия земельных участков для государственных и муниципальных нужд не требуется;
- Объекты капитального строительства, подлежащих сносу и (или) демонтажу и не подлежащих реконструкции линейных объектов отсутствуют.

					ПО-30-КО-ОП-ОП-1902-ПД-ППТ2-003-ЧРТ							
					Обустройство кустовых площадок №8-бис, 17 Западно-Хоседаюского нефтяного месторождения ЦХП (блок №3) им. Д. Садецкого и увеличение пропускной способности нефтегазосборных трубопроводов							
Изм.	Кол.ч	Лист	№ док.	Подпись	Дата				Стадия	Лист	Листов	
Разраб.	Калашина				12.05.24				П	2	2	
Проверил	Мещеряков				12.05.24							
					Схема использования территории в период подготовки проекта планировки территории М 1:3000							
Н.контр.	Поликашина				12.05.24							
ГИП	Шапиевский				12.05.24							

Формат А1 Файл ПО-30-КО-ОП-ОП-1902-ПД-ППТ2-003-ЧРТ_00.pdf

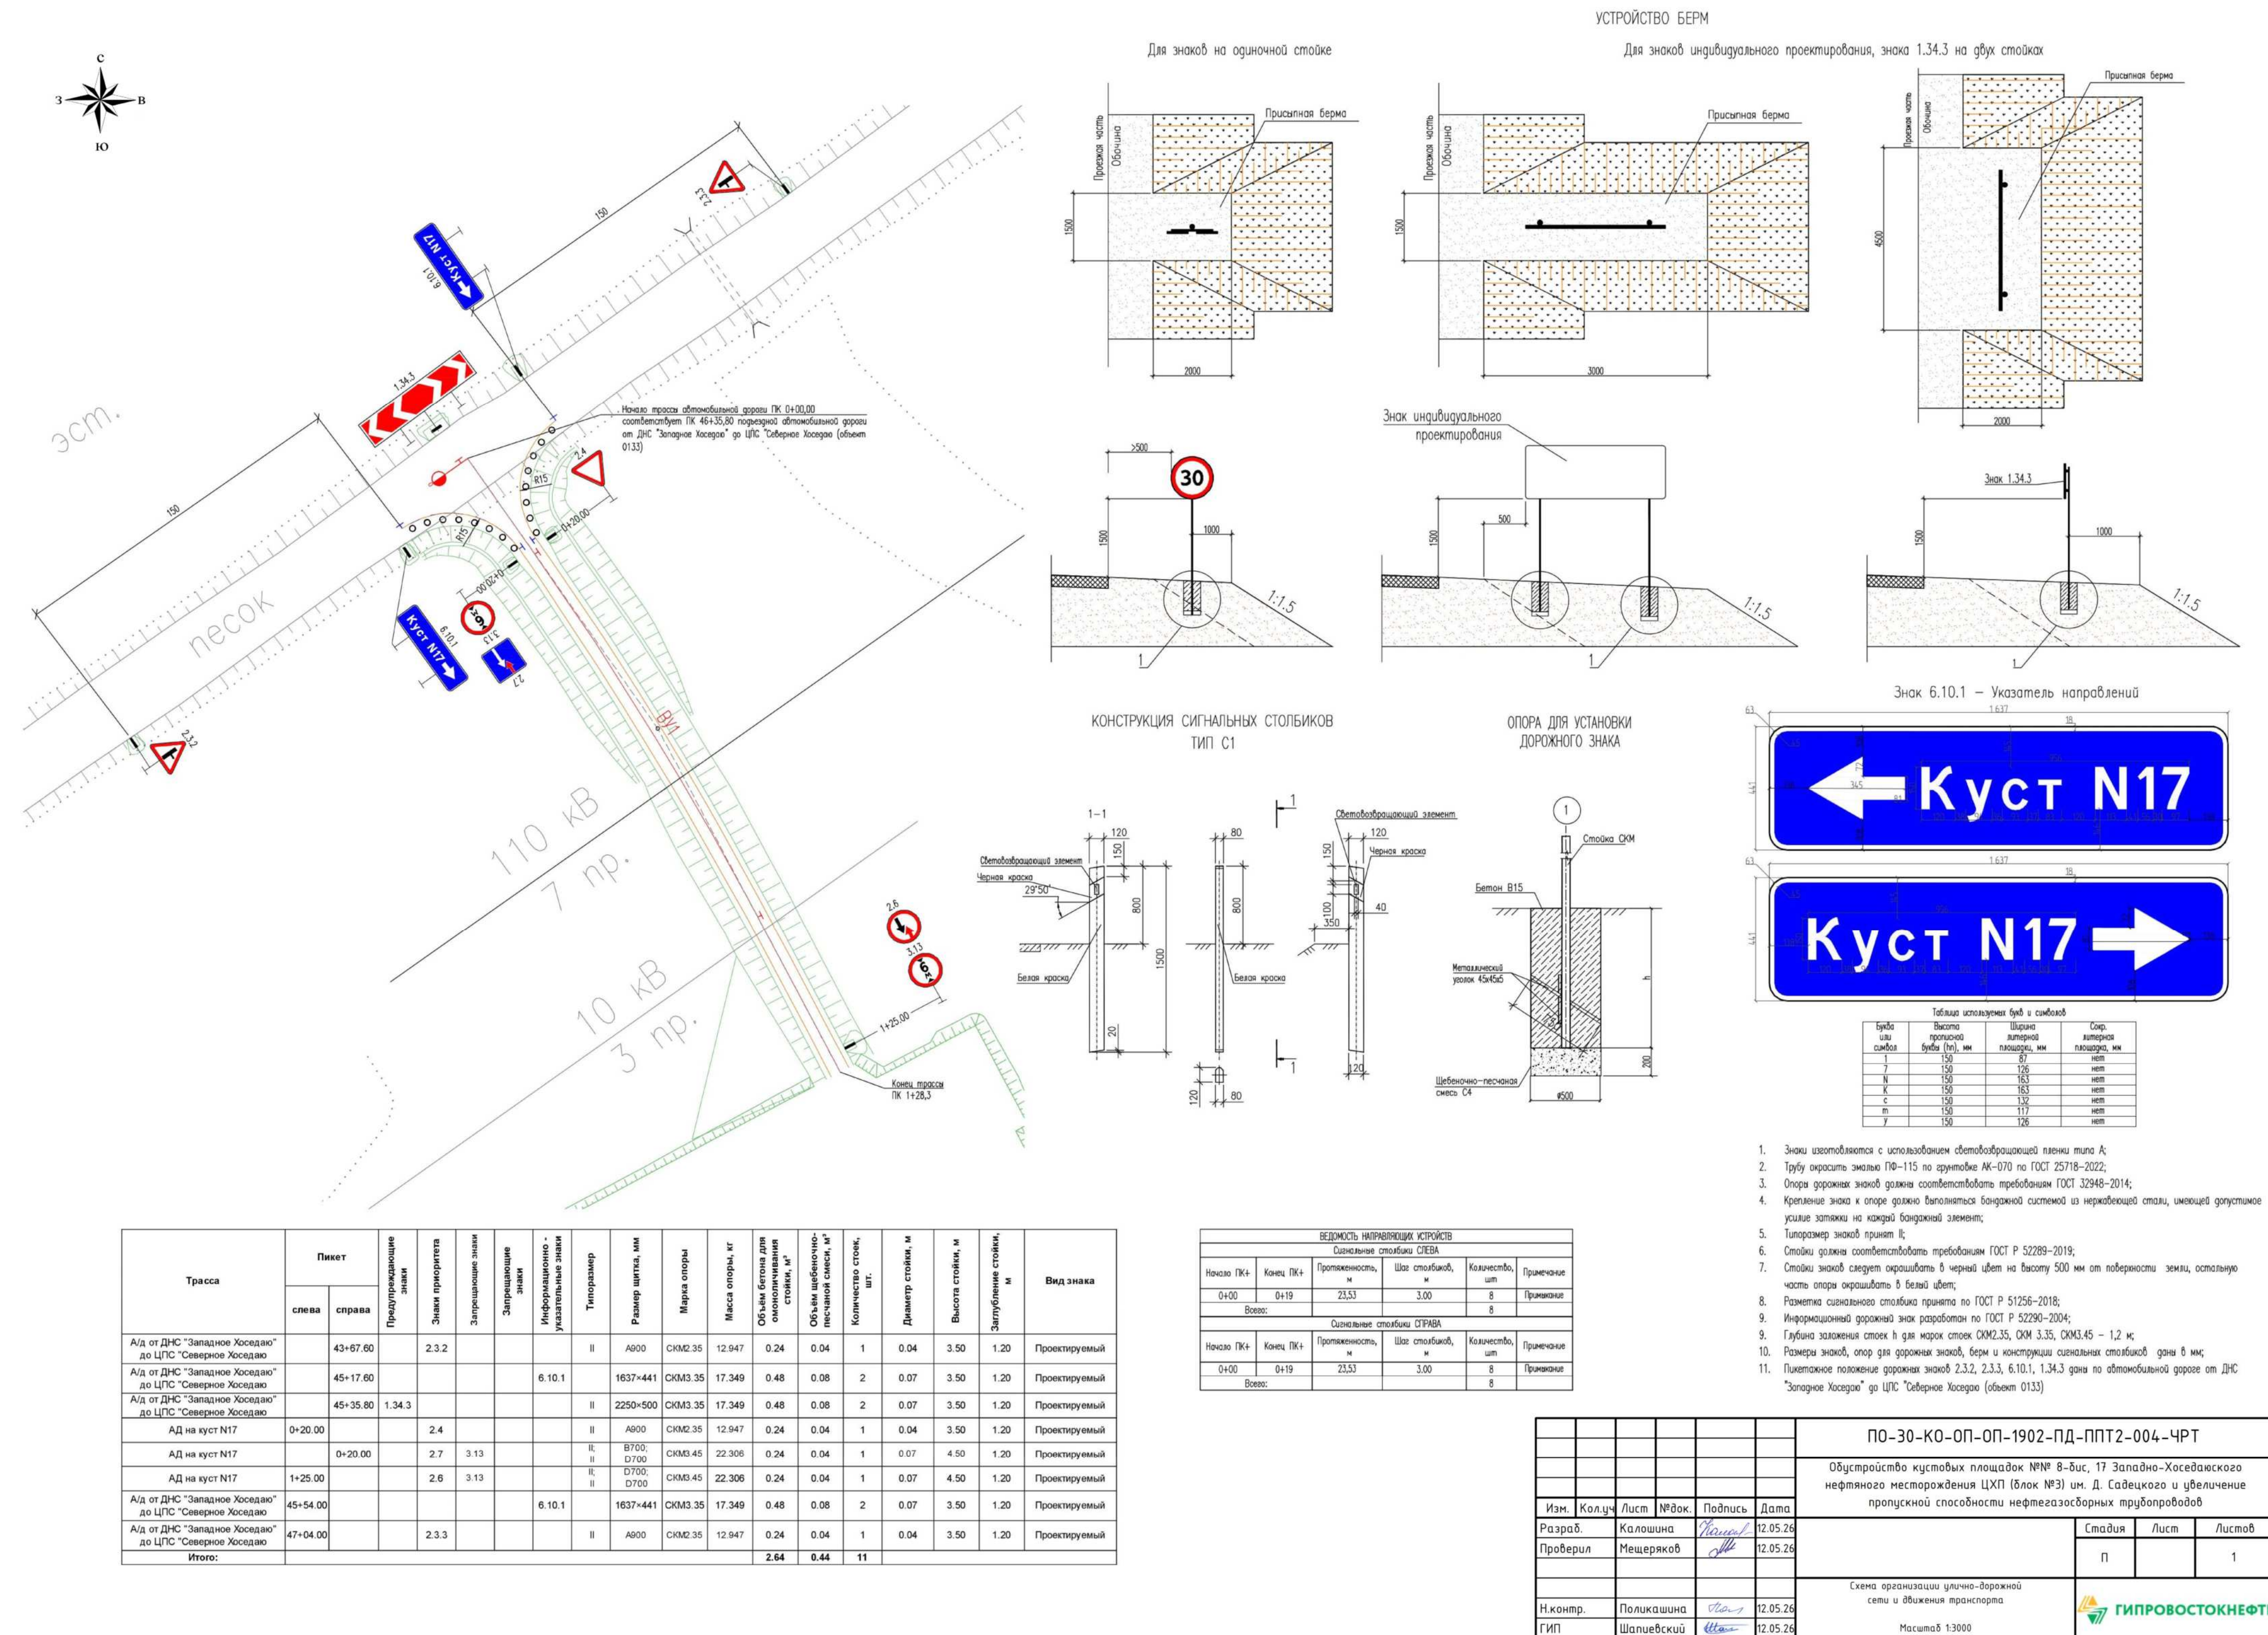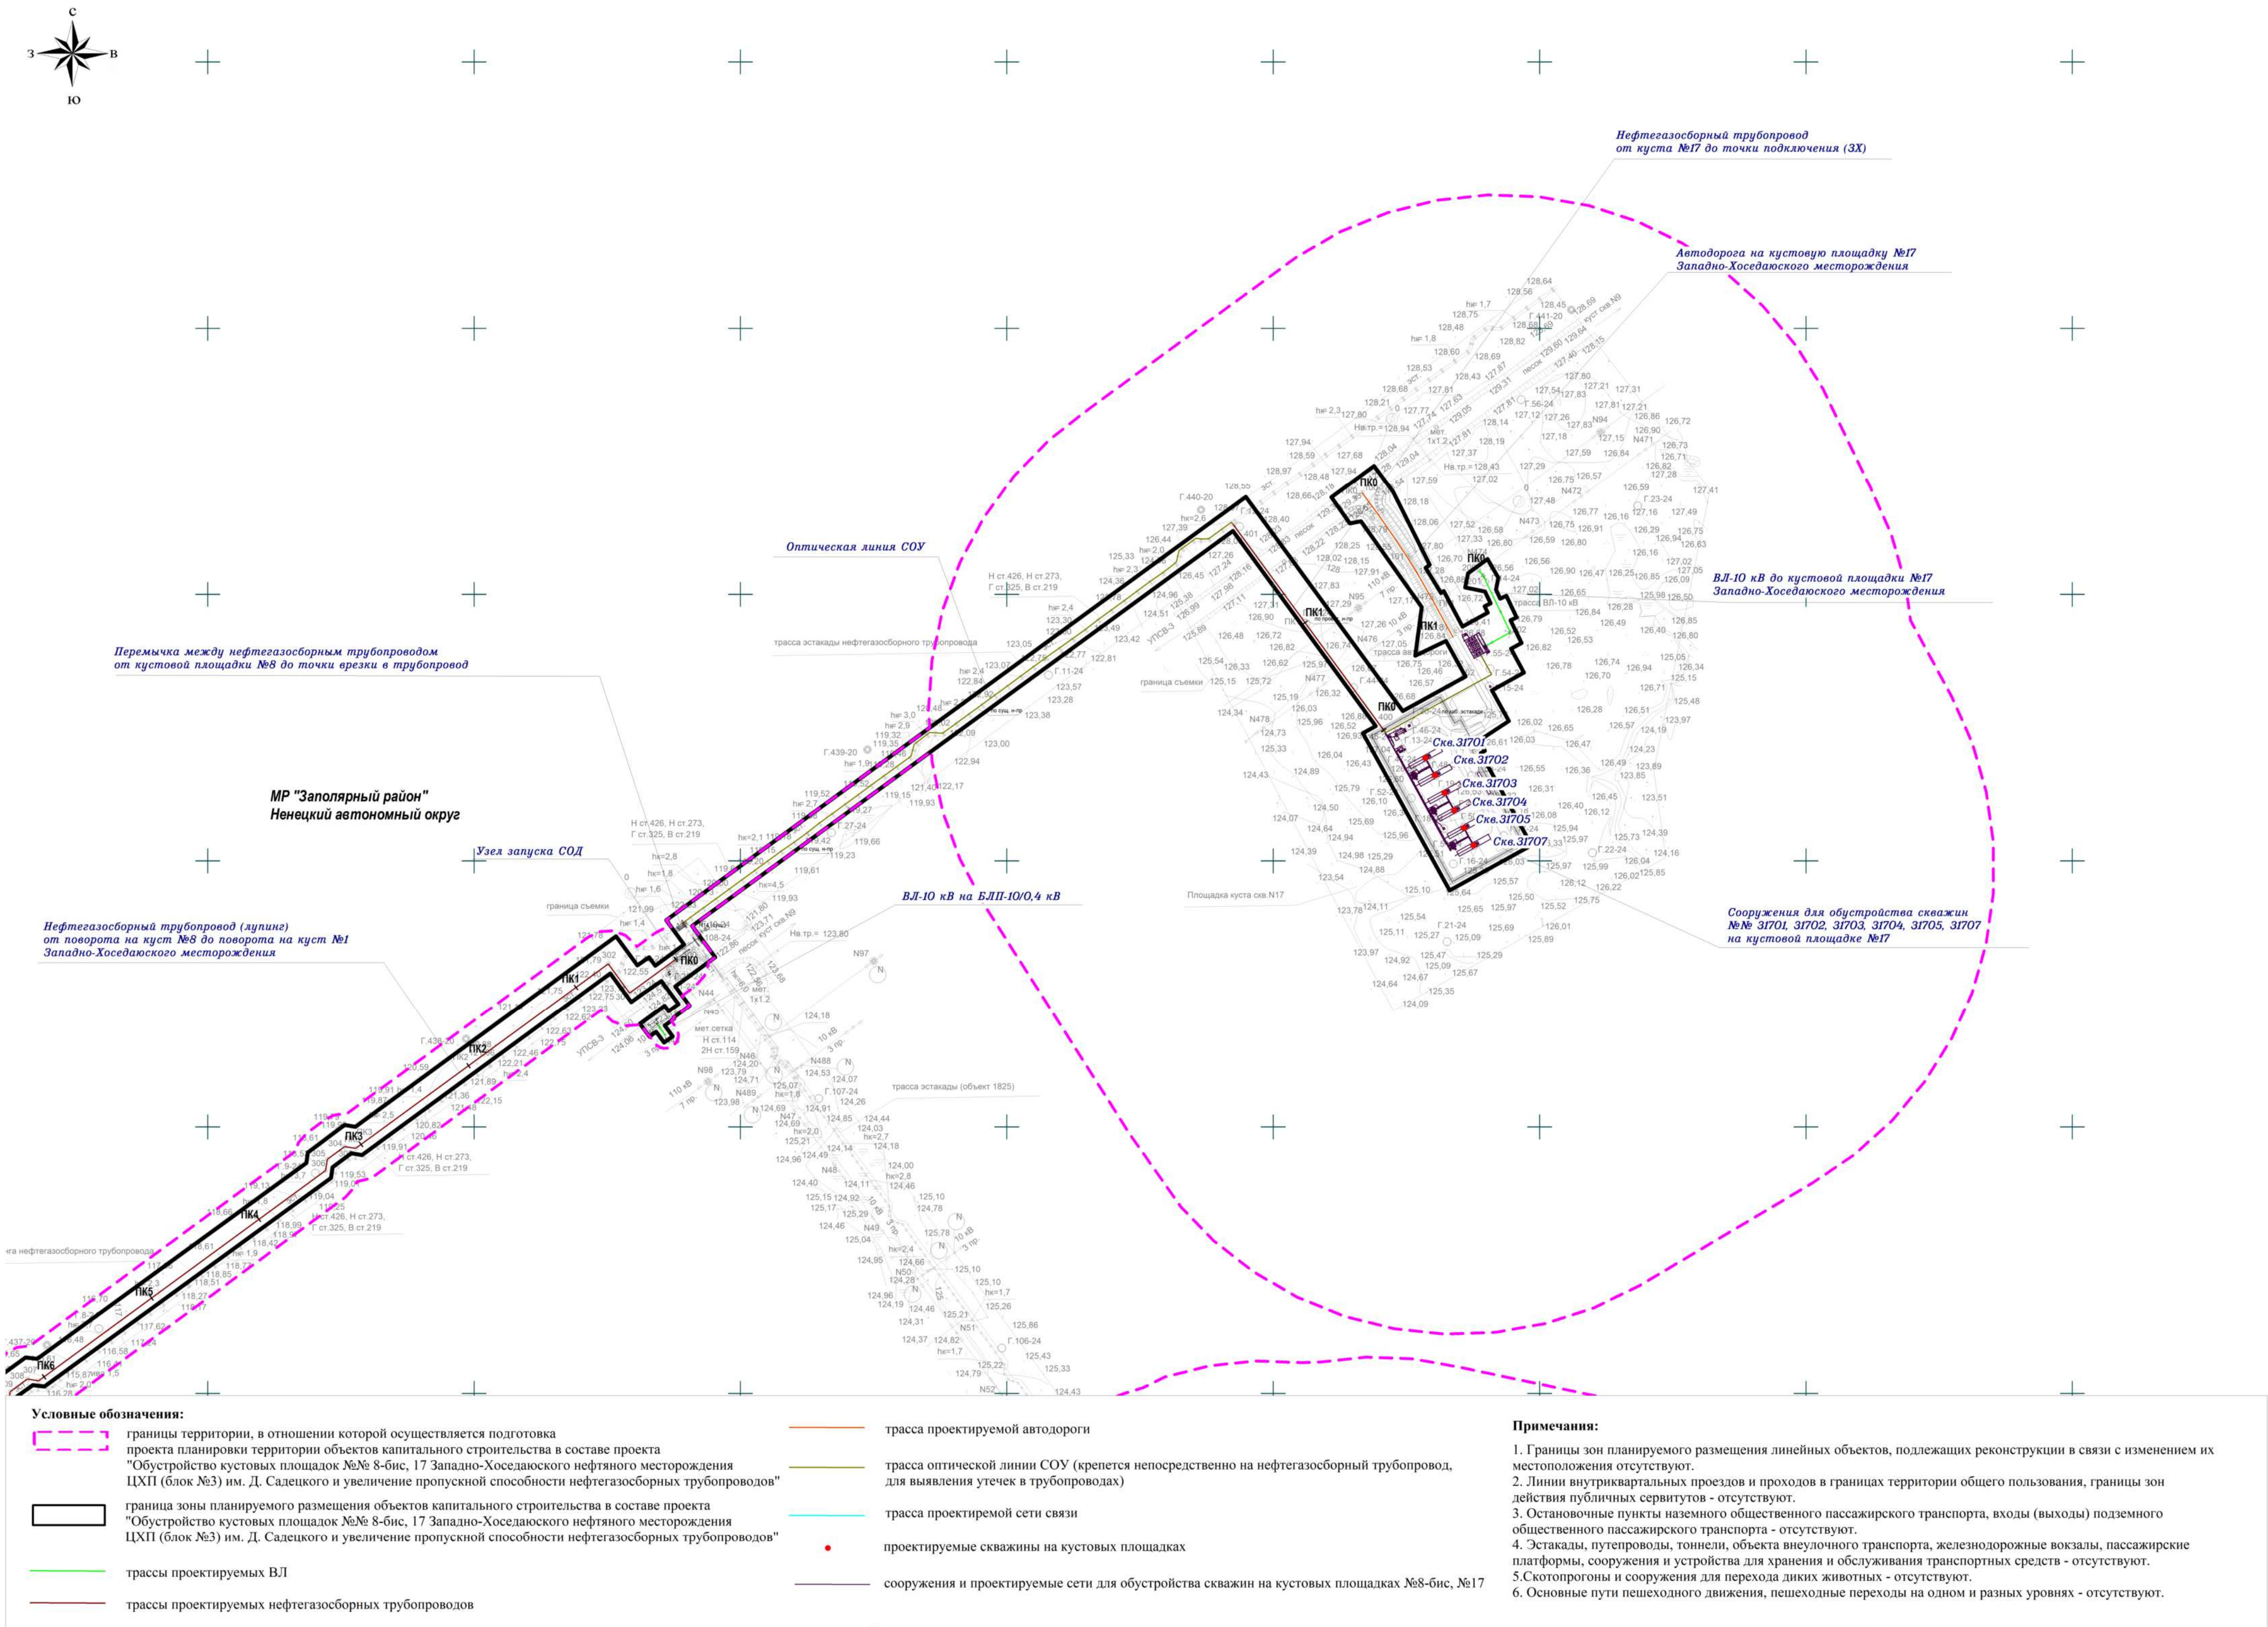

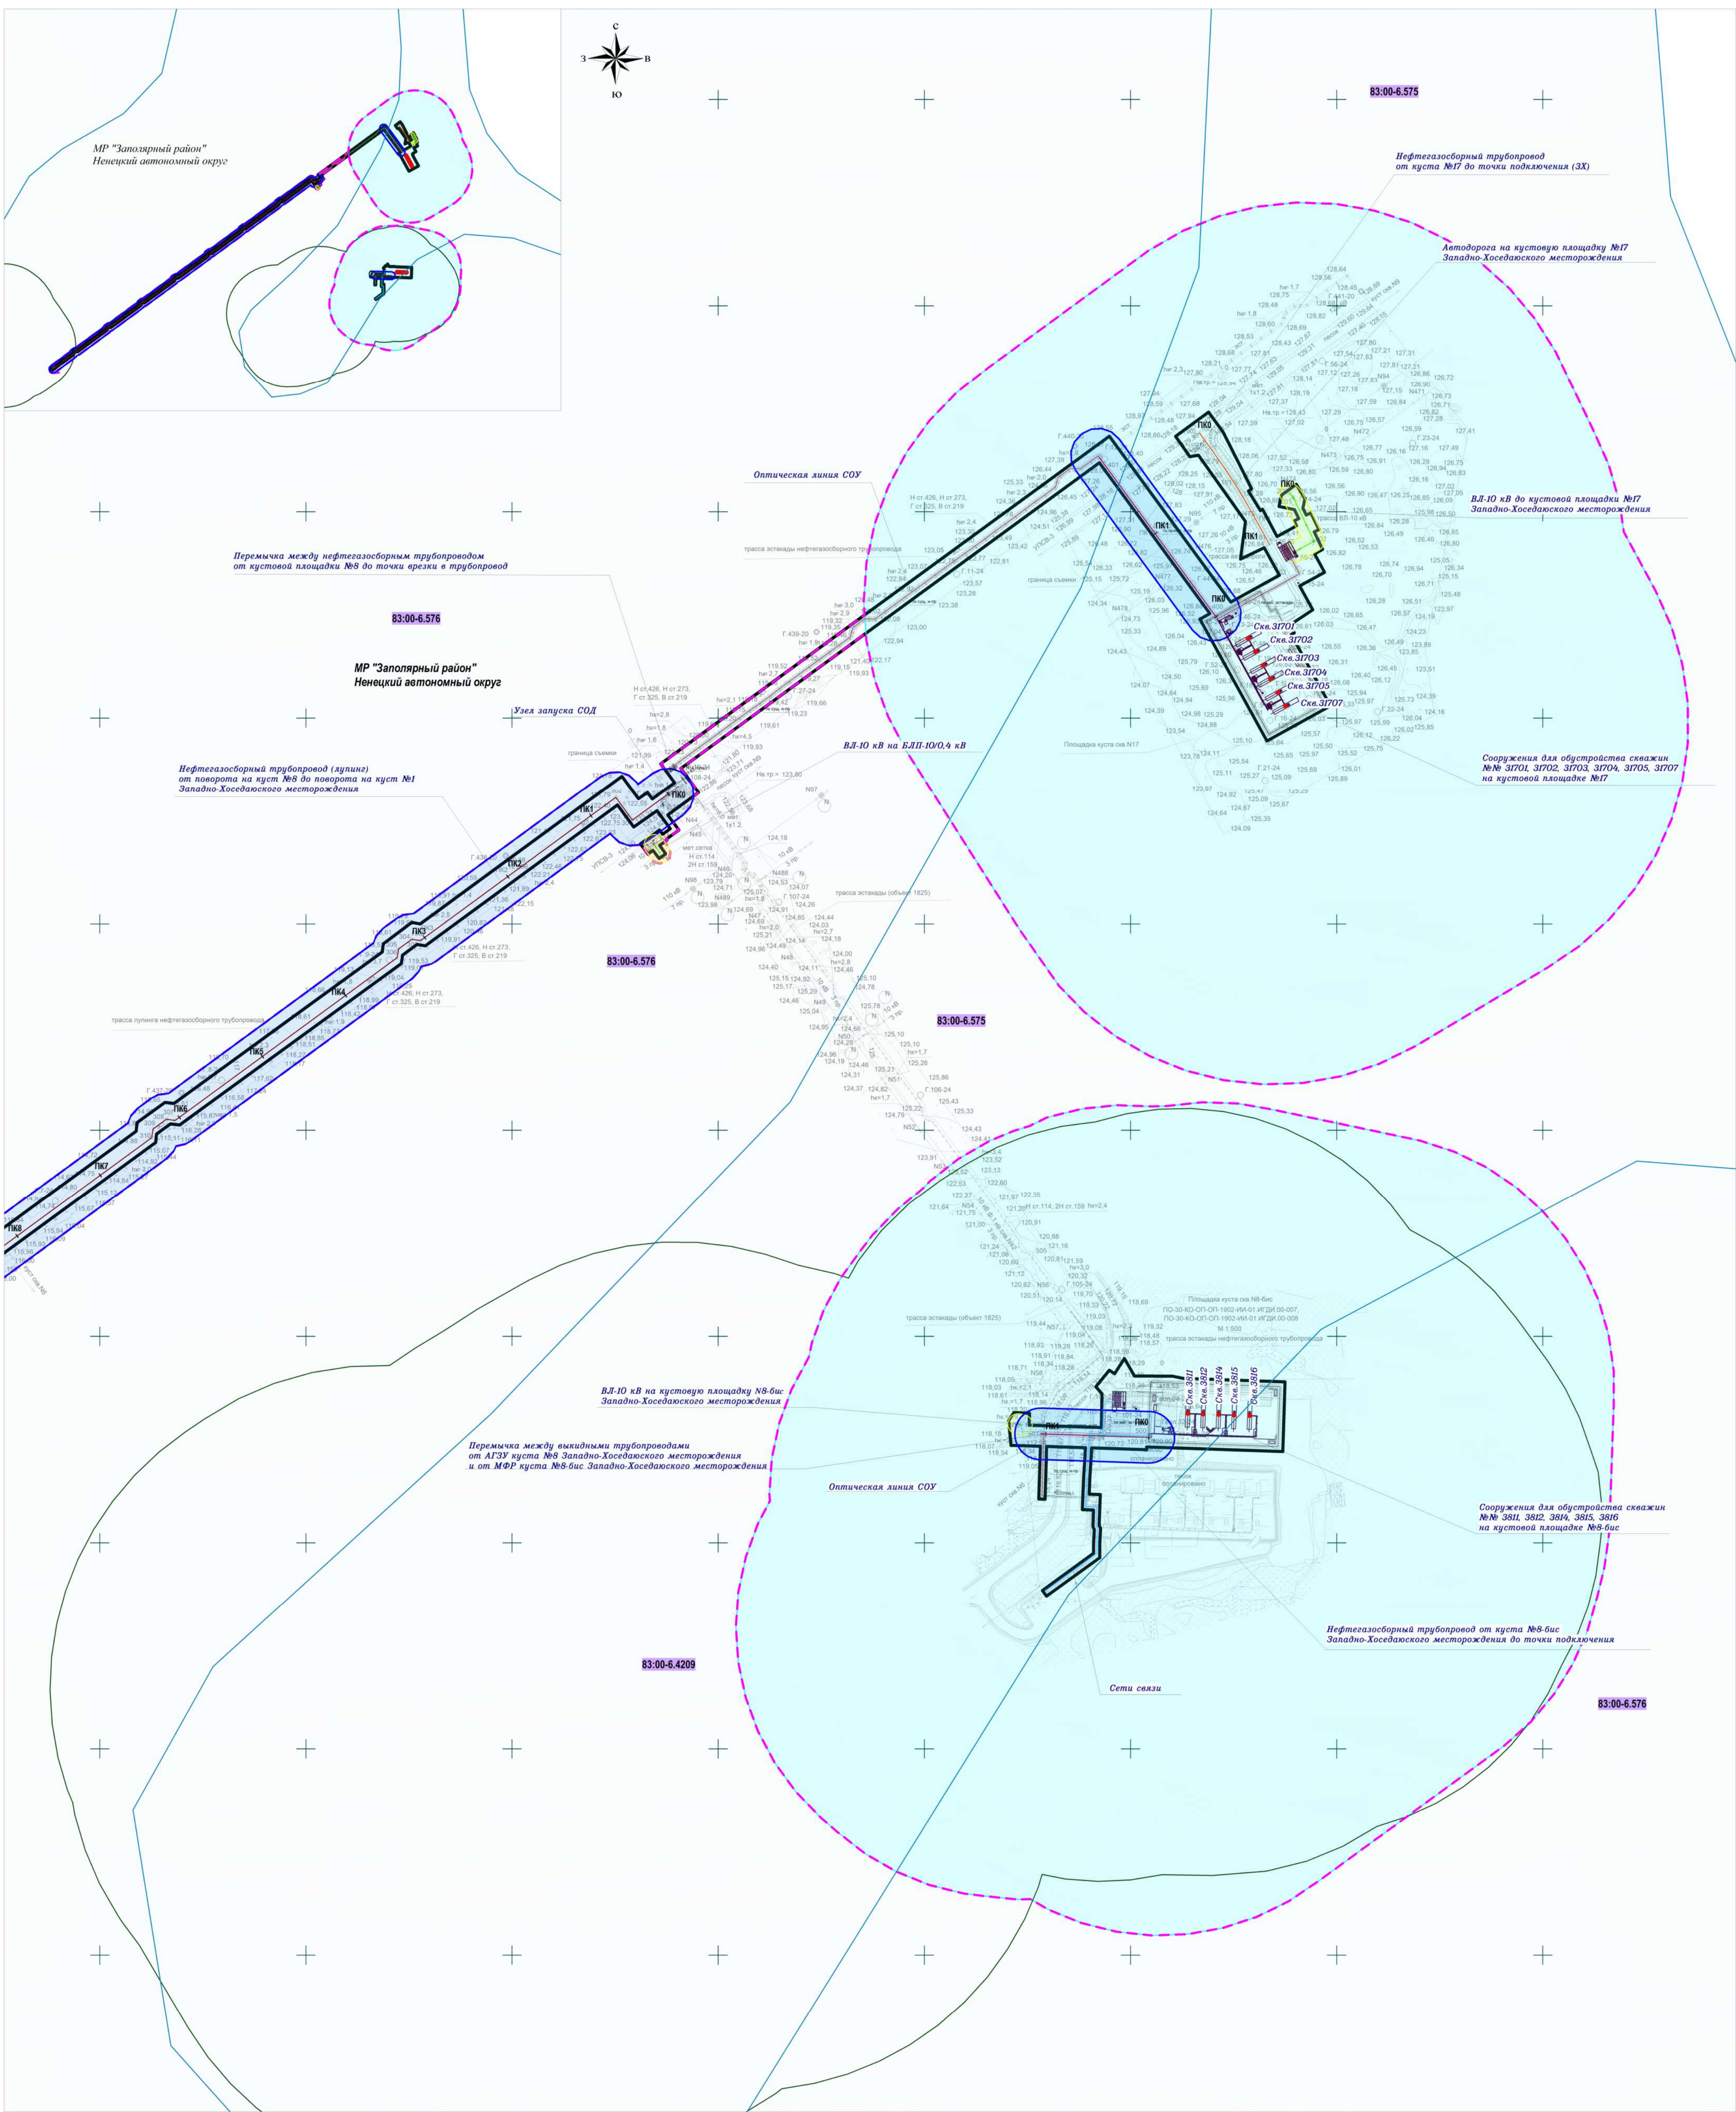


- Условные обозначения:**
- границы территории, в отношении которой осуществляется подготовка проекта планировки территории объектов капитального строительства в составе проекта "Обустройство кустовых площадок №8-бис, 17 Западно-Хоседаюского нефтяного месторождения ЦХП (блок №3) им. Д. Садеецкого и увеличение пропускной способности нефтегазосборных трубопроводов"
 - граница зоны планируемого размещения объектов капитального строительства в составе проекта "Обустройство кустовых площадок №8-бис, 17 Западно-Хоседаюского нефтяного месторождения ЦХП (блок №3) им. Д. Садеецкого и увеличение пропускной способности нефтегазосборных трубопроводов"
 - трассы проектируемых ВЛ
 - трассы проектируемых нефтегазосборных трубопроводов
 - трасса проектируемой автодороги
 - трасса оптической линии СОУ (крепится непосредственно на нефтегазосборный трубопровод, для выявления утечек в трубопроводах)
 - трасса проектируемой сети связи
 - проектируемые скважины на кустовых площадках
 - сооружения и проектируемые сети для обустройства скважин на кустовых площадках №8-бис, №17
- Границы зон с особыми условиями использования территорий, подлежащие установлению, изменению в связи с размещением линейного объекта:**
- граница охранной зоны сети связи, оптической линии СОУ - 2 м (от оси) (Постановление Правительства РФ от 09.06.1995г. №578 «Об утверждении Правил охраны линий и сооружений связи Российской Федерации»)

- граница охранной зоны проектируемых ВЛ-10 кВ-10 м по обе стороны линии электропередачи от крайних проводов (Постановление Правительства РФ от 24 февраля 2009 г. №160 «О порядке установления охранных зон объектов электросетевого хозяйства и особых условий использования земельных участков, расположенных в границах таких зон»)
 - граница охранной зоны трассы нефтегазосборного трубопровода - 25 м (от оси) (Правила охраны магистральных трубопроводов, утвержденные Постановлением №1083 от 08.09.2017г. (с изменениями от 15.07.2019г.))
 - граница санитарно-защитной зоны кустовых площадок №8-бис, 17 определены в результате разработки Проекта санитарно-защитной зоны
- Границы зон с особыми условиями использования территории, установленные в соответствии с законодательством Российской Федерации:**
- 83:00-6.4198 Санитарно - защитная зона для Кустовой площадки № 1 и Площадки скважины № 3 Западно-Хоседаюского нефтяного месторождения
 - 83:00-6.4209 Санитарно - защитная зона для Кустовых площадок № 8 и 6 и Площадки скважины № 42 Западно-Хоседаюского нефтяного месторождения
 - 83:00-6.576 2 пояс зоны санитарной охраны поверхностного источника водоснабжения и водопроводов питьевого назначения водозабора из ручья Без названия расположенного на Западно-Хоседаюском месторождении им. Д. Садеецкого
 - 83:00-6.575 3 пояс зоны санитарной охраны поверхностного источника водоснабжения и водопроводов питьевого назначения водозабора из ручья Без названия расположенного на Западно-Хоседаюском месторождении им. Д. Садеецкого
 - 83:00-6.4198 учетный номер зоны с особыми условиями использования территории, установленной в соответствии с законодательством РФ (учтенный в ЕГРН)

Примечания:

- Границы зон планируемого размещения линейных объектов, подлежащих реконструкции в связи с изменением их местоположения отсутствуют;
- Границы зон с особыми условиями использования территории, подлежащие установлению, изменению в связи с размещением линейных объектов, подлежащих реконструкции в связи с их переносом из зон планируемого размещения линейных объектов либо в границах зон планируемого размещения линейных объектов - отсутствуют;
- Границы особо охраняемых природных территорий, лесничеств - отсутствуют.

						ПО-30-КО-ОП-ОП-1902-ПД-ППТ2-005-ЧРТ			
						Обустройство кустовых площадок №8-бис, 17 Западно-Хоседаюского нефтяного месторождения ЦХП (блок №3) им. Д. Садеецкого и увеличение пропускной способности нефтегазосборных трубопроводов			
Изм.	Кол.изм.	Лист	№док.	Подпись	Дата	Стадия	Лист	Листов	
Разраб.		Колодина			12.05.24				
Проверил		Мещеряков			12.05.24				
								1	2
						Схема границ зон с особыми условиями использования территорий, особо охраняемых природных территорий, лесничеств			
Н.контр.		Поликашина			12.05.24			ГИПРОВСТОКНЕФТЬ	Масштаб 1:3000
ГИП		Шапиевский			12.05.24				

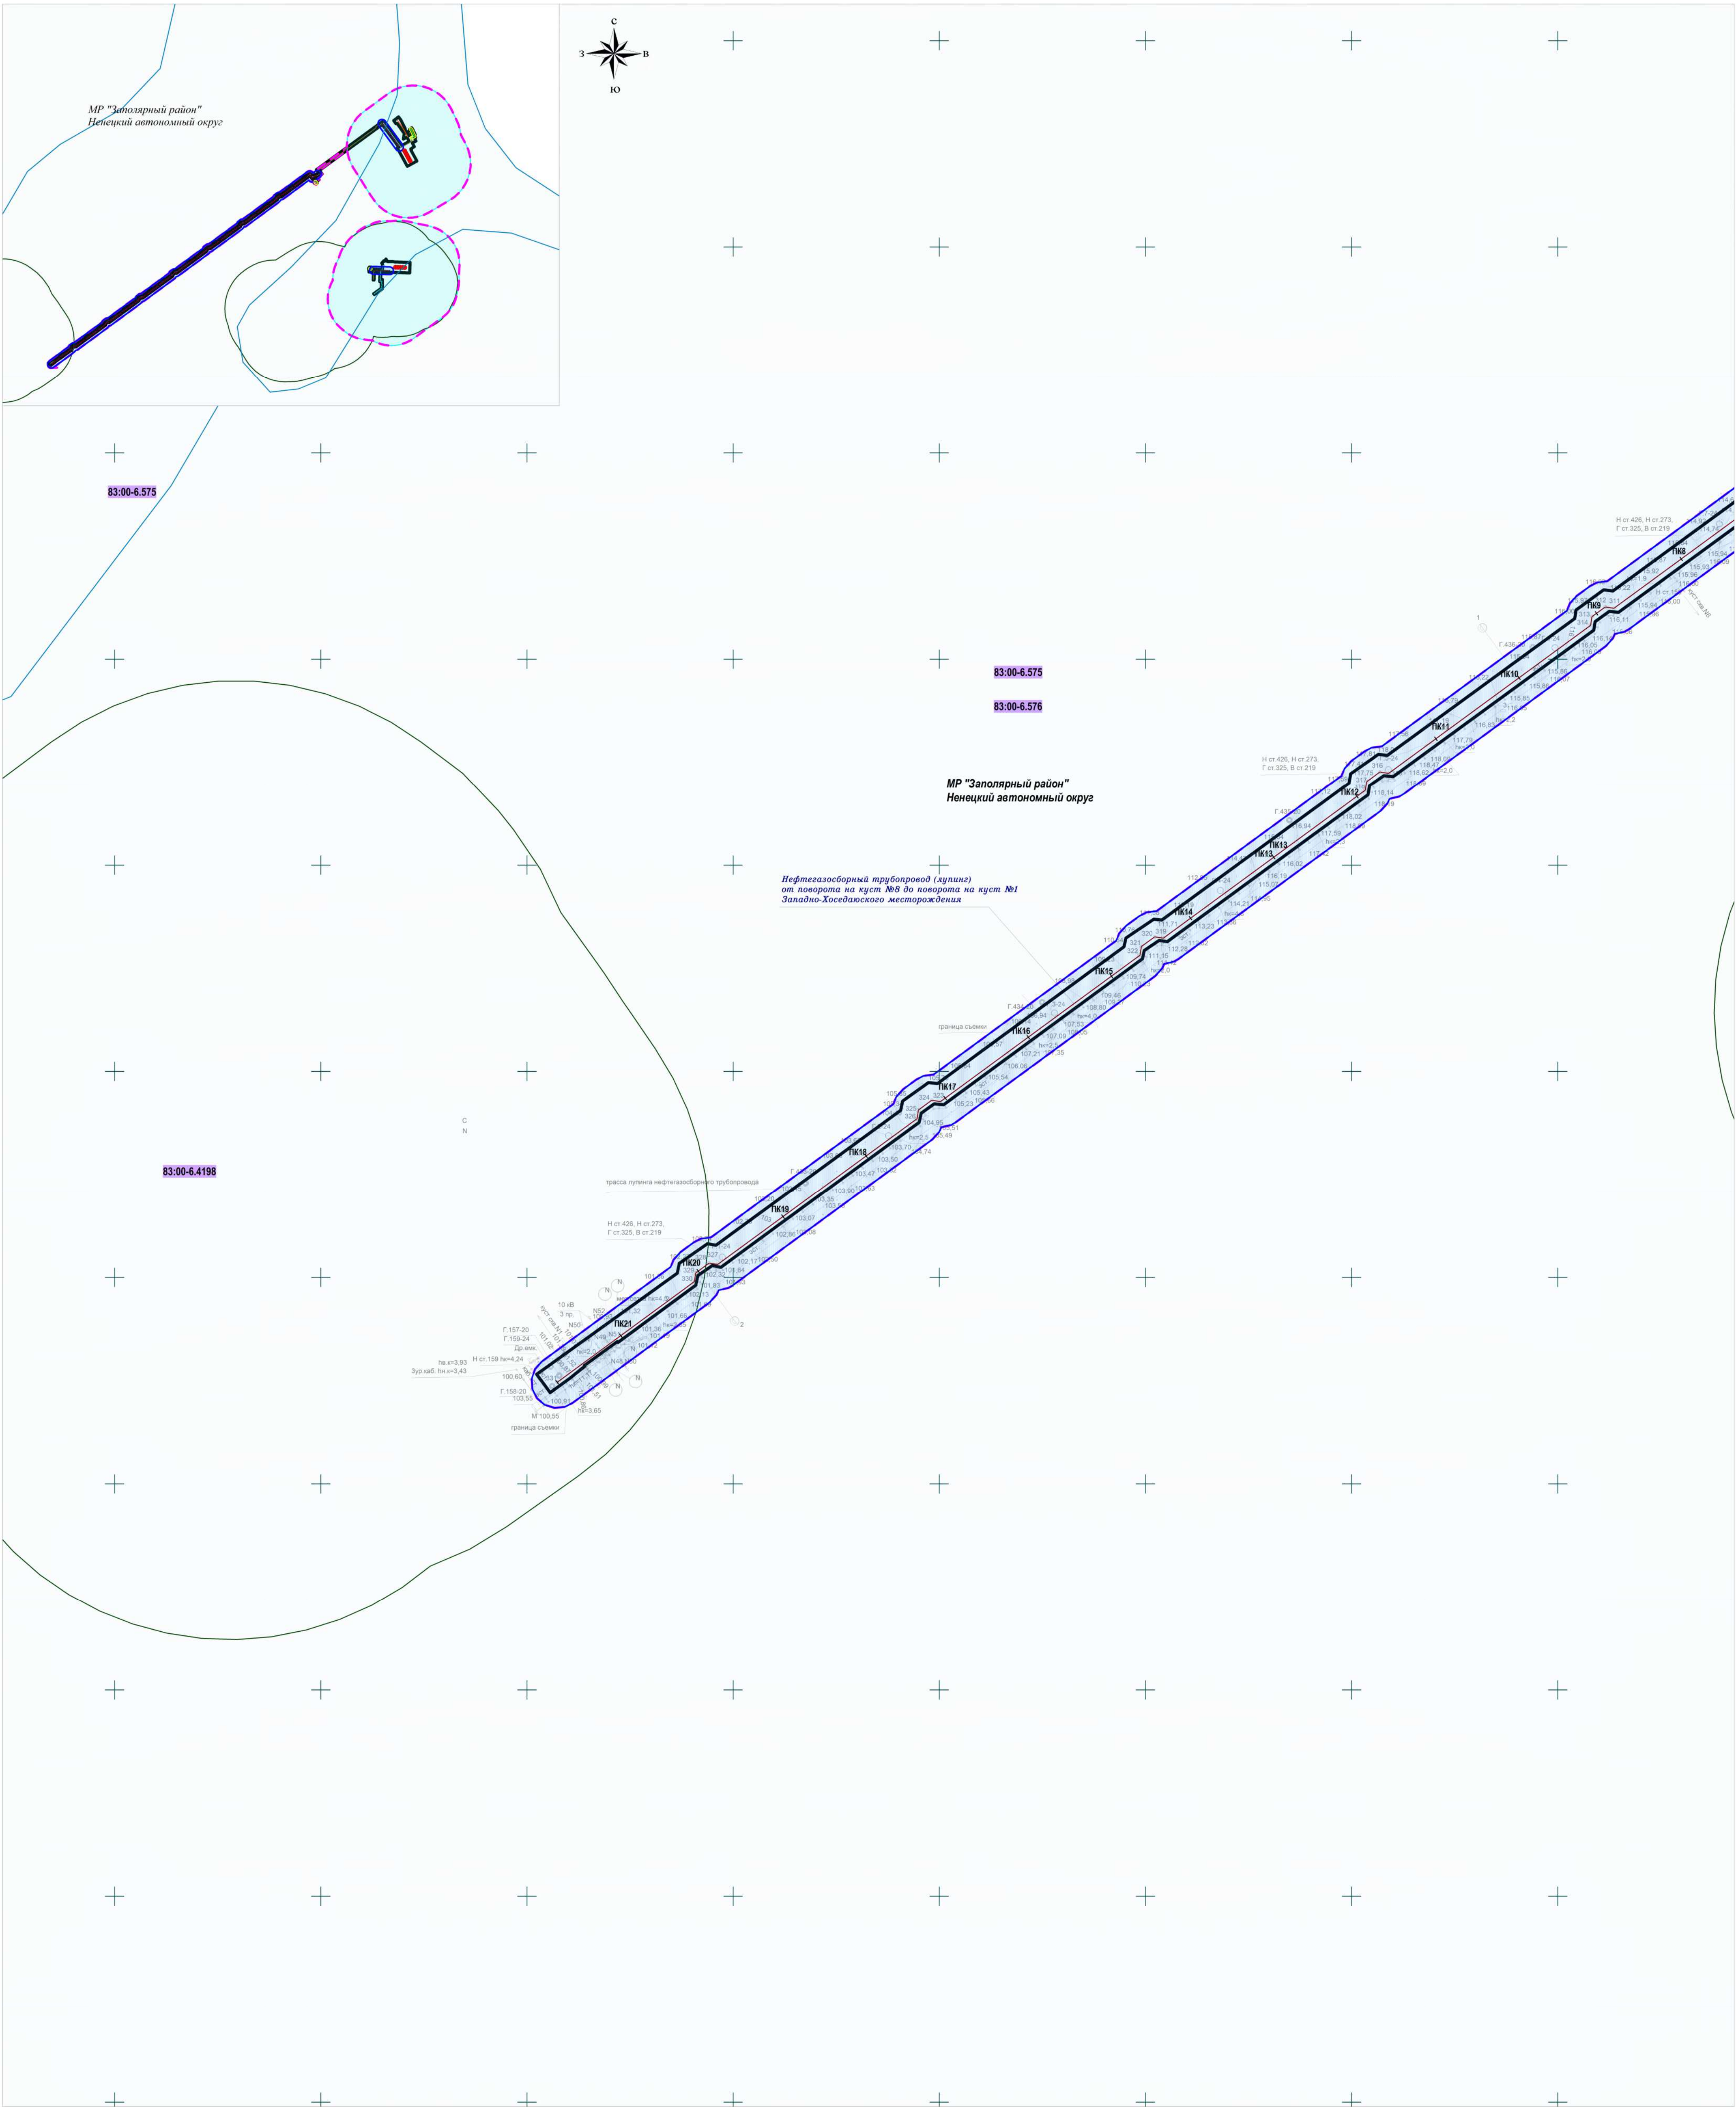

- Условные обозначения:**
- границы территории, в отношении которой осуществляется подготовка проекта планировки территории объектов капитального строительства в составе проекта "Обустройство кустовых площадок №№ 8-бис, 17 Западно-Хоседаюского нефтяного месторождения ЦХП (блок №3) им. Д. Садецкого и увеличение пропускной способности нефтегазосборных трубопроводов"
 - граница зоны планируемого размещения объектов капитального строительства в составе проекта "Обустройство кустовых площадок №№ 8-бис, 17 Западно-Хоседаюского нефтяного месторождения ЦХП (блок №3) им. Д. Садецкого и увеличение пропускной способности нефтегазосборных трубопроводов"
 - трассы проектируемых ВЛ
 - трассы проектируемых нефтегазосборных трубопроводов
 - трасса проектируемой автодороги
 - трасса оптической линии СОУ (крепится непосредственно на нефтегазосборный трубопровод, для выявления утечек в трубопроводах)
 - трасса проектируемой сети связи
 - проектируемые скважины на кустовых площадках
 - сооружения и проектируемые сети для обустройства скважин на кустовых площадках №8-бис, №17


Границы зон с особыми условиями использования территорий, подлежащие установлению, изменению в связи с размещением линейного объекта:

- граница охранной зоны сети связи, оптической линии СОУ - 2 м (от оси) (Постановление Правительства РФ от 09.06.1995г. №578 «Об утверждении Правил охраны линий и сооружений связи Российской Федерации»)

- граница охранной зоны проектируемых ВЛ-10 кВ-10 м по обе стороны линии электропередачи от крайних проводов (Постановление Правительства РФ от 24 февраля 2009 г. №160 «О порядке установления охранных зон объектов электросетевого хозяйства и особых условий использования земельных участков, расположенных в границах таких зон»)
 - граница охранной зоны трассы нефтегазосборного трубопровода - 25 м (от оси) (Правила охраны магистральных трубопроводов, утвержденные Постановлением №1083 от 08.09.2017г. (с изменениями от 15.07.2019г.))
 - граница санитарно-защитной зоны кустовых площадок №№ 8-бис, 17 определены в результате разработки Проекта санитарно-защитной зоны
- Границы зон с особыми условиями использования территорий, установленные в соответствии с законодательством Российской Федерации:
- 83:00-6.4198 Санитарно - защитная зона для Кустовой площадки № 1 и Площадки скважины № 3 Западно-Хоседаюского нефтяного месторождения
 - 83:00-6.4209 Санитарно - защитная зона для Кустовых площадок № 8 и 6 и Площадки скважины № 42 Западно-Хоседаюского нефтяного месторождения
 - 83:00-6.576 2 пояс зоны санитарной охраны поверхностного источника водоснабжения и водопроводов питьевого назначения водозабора из ручья Без названия расположенного на Западно-Хоседаюском месторождении им. Д. Садецкого
 - 83:00-6.575 3 пояс зоны санитарной охраны поверхностного источника водоснабжения и водопроводов питьевого назначения водозабора из ручья Без названия расположенного на Западно-Хоседаюском месторождении им. Д. Садецкого
 - 83:00-6.4198 учетный номер зоны с особыми условиями использования территории, установленной в соответствии с законодательством РФ (учтенный в ЕГРН)

- Примечания:**
- Границы зон планируемого размещения линейных объектов, подлежащих реконструкции в связи с изменением их местоположения отсутствуют;
 - Границы зон с особыми условиями использования территории, подлежащие установлению, изменению в связи с размещением линейных объектов, подлежащих реконструкции в связи с их переносом из зон планируемого размещения линейных объектов либо в границах зон планируемого размещения линейных объектов - отсутствуют;
 - Границы особо охраняемых природных территорий, лесничеств - отсутствуют.

						ПО-30-КО-ОП-1902-ПД-ППТ2-006-ЧРТ		
						Обустройство кустовых площадок №№ 8-бис, 17 Западно-Хоседаюского нефтяного месторождения ЦХП (блок №3) им. Д. Садецкого и увеличение пропускной способности нефтегазосборных трубопроводов		
Изм.	Кол.	Лист	№ док.	Подпись	Дата	Стадия	Лист	Листов
Разраб.	Калашина	12.05.26						
Проверил	Мещеряков	12.05.26				П	2	2
						Схема границ зон с особыми условиями использования территорий, особо охраняемых природных территорий, лесничеств		
						Масштаб 1:3000		
Н.контр.	Полкашина	12.05.26				ГИПРОВСТОКНЕФТЬ		
ГИП	Шапиевский	12.05.26						

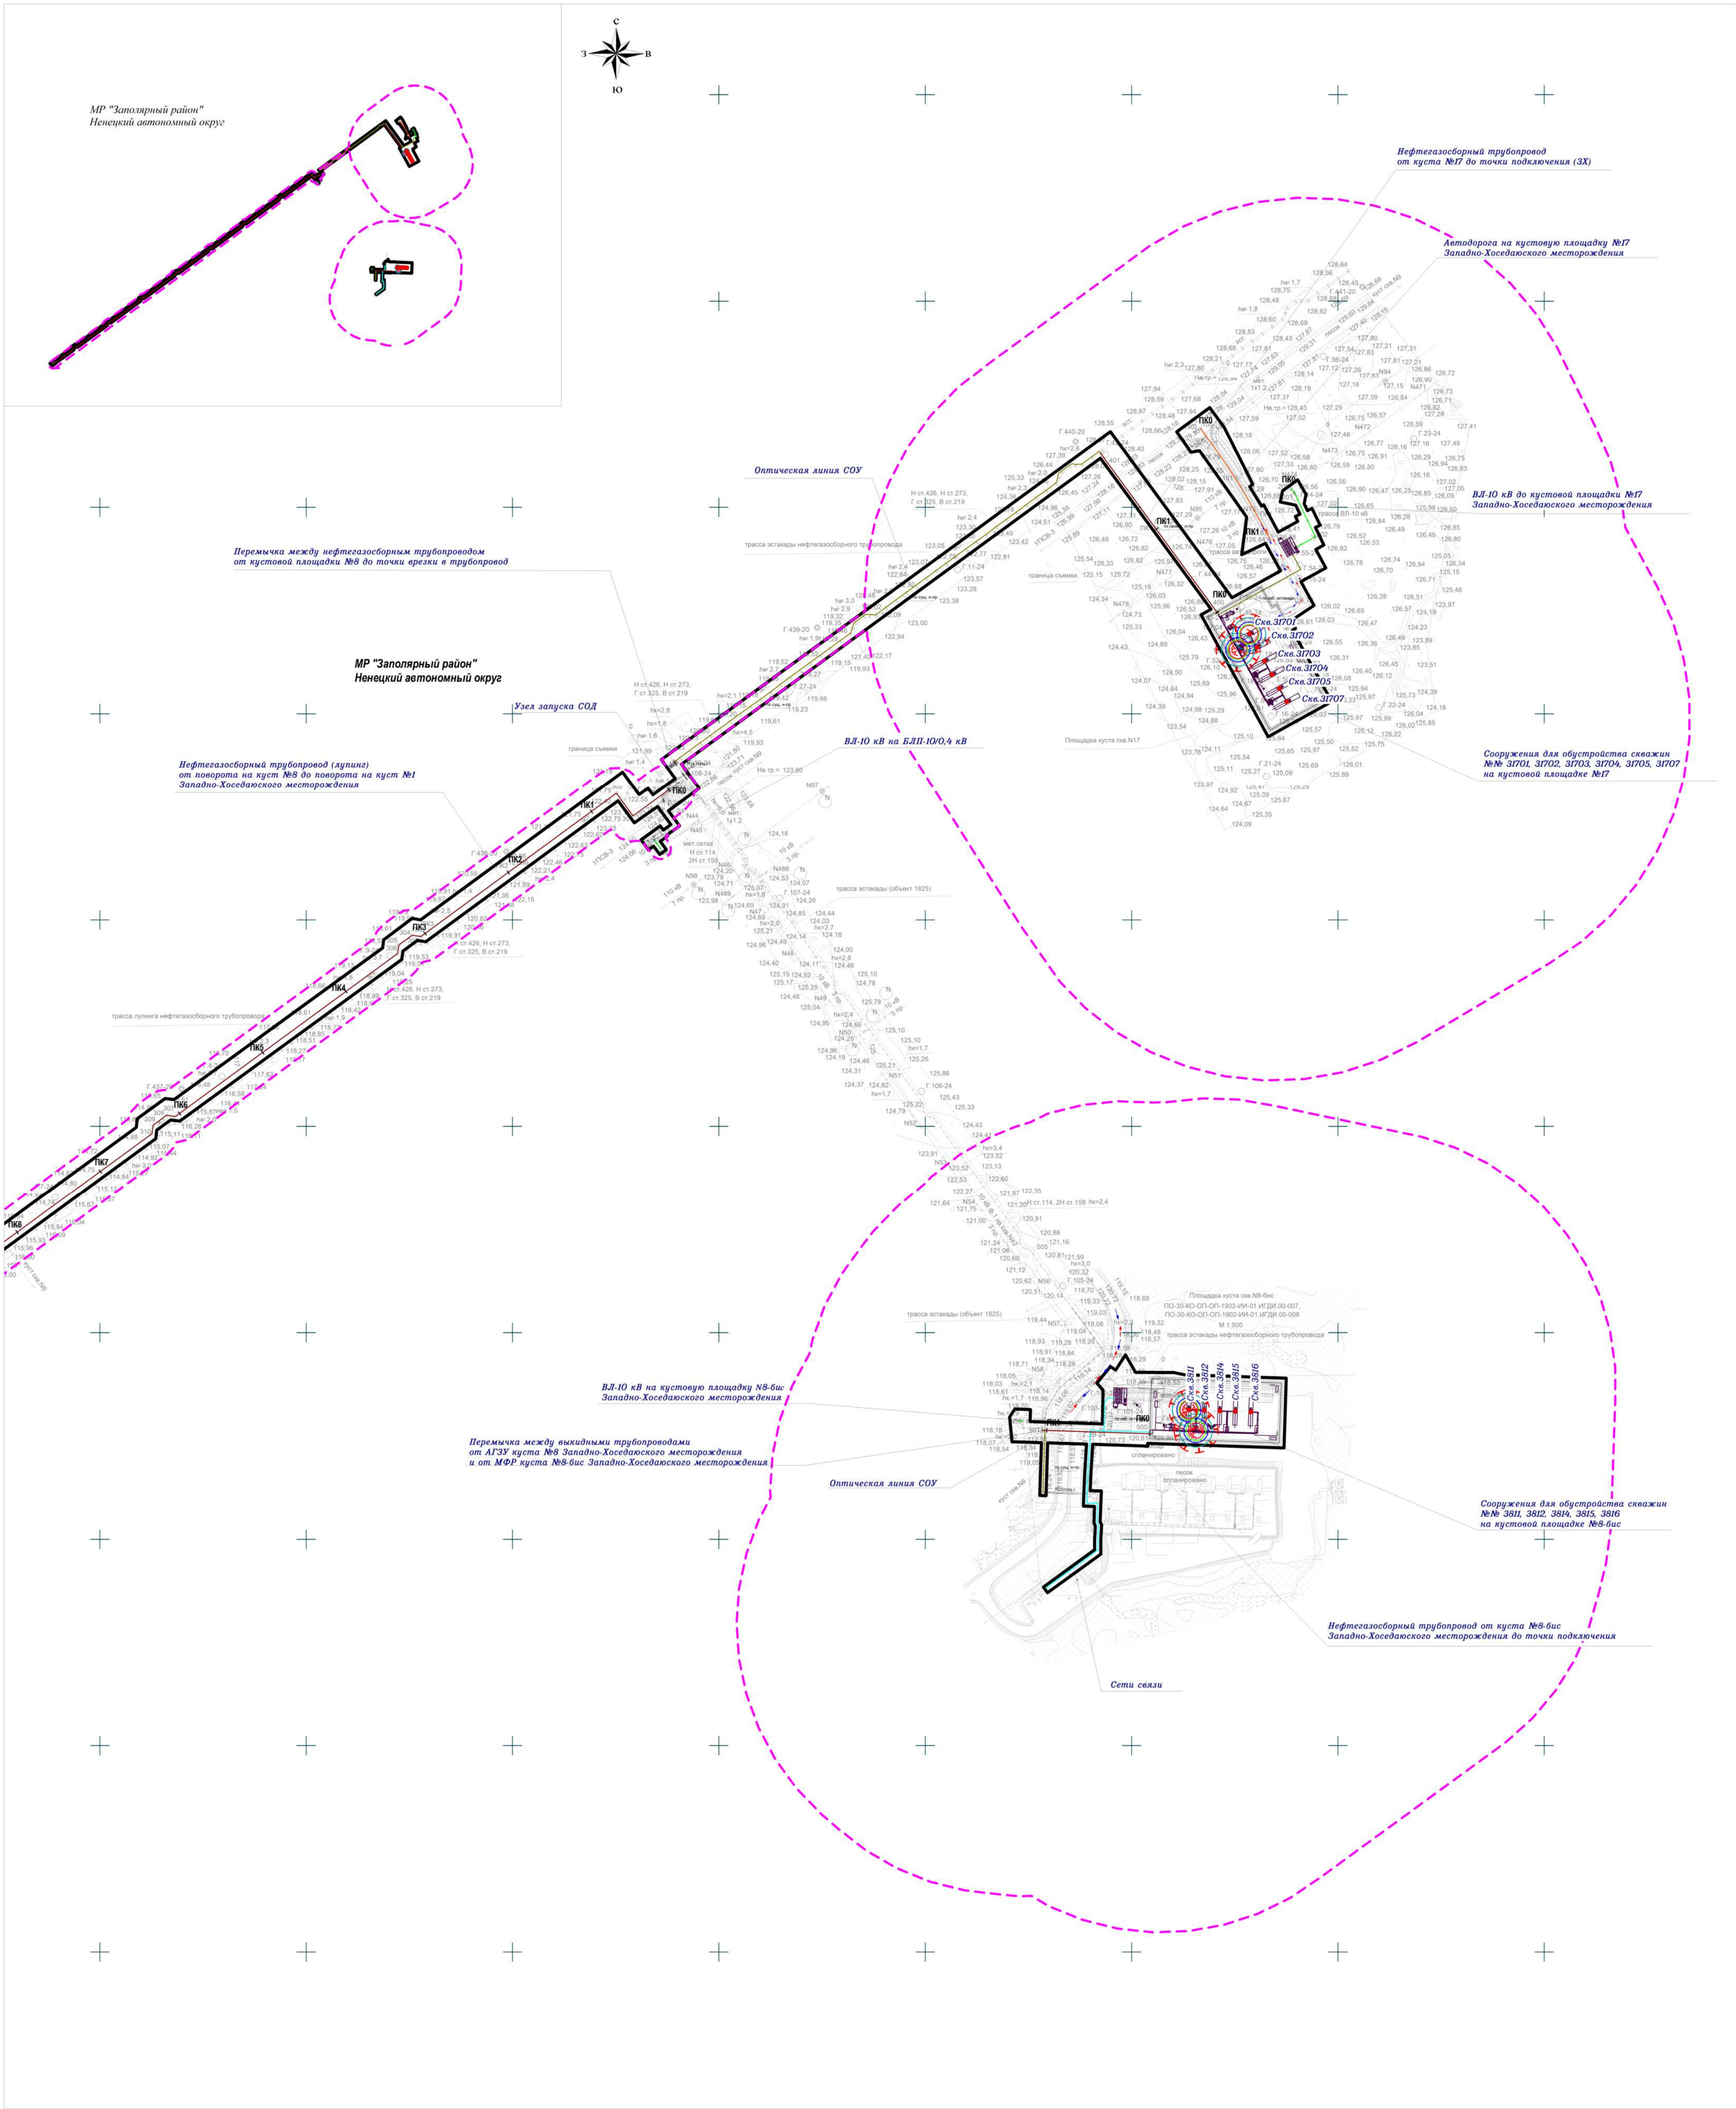

- Условные обозначения:**
- границы территории, в отношении которой осуществляется подготовка проекта планировки территории объектов капитального строительства в составе проекта "Обустройство кустовых площадок №8-бис, 17 Западно-Хоседакского нефтяного месторождения ЦХП (блок №3) им. Д. Садеевского и увеличение пропускной способности нефтегазосборных трубопроводов"
 - граница зоны планируемого размещения объектов капитального строительства в составе проекта "Обустройство кустовых площадок №8-бис, 17 Западно-Хоседакского нефтяного месторождения ЦХП (блок №3) им. Д. Садеевского и увеличение пропускной способности нефтегазосборных трубопроводов"
 - трассы проектируемых ВЛ
 - трассы проектируемых нефтегазосборных трубопроводов
 - трасса проектируемой автодороги
 - трасса оптической линии СОУ (соединяется непосредственно на нефтегазосборный трубопровод, для выявления утечек в трубопроводах)
 - трасса проектируемой сети связи
 - проектируемые скважины на кустовых площадках
 - сооружения и проектируемые сети для обустройства скважин на кустовых площадках №8-бис, №17

УСЛОВНЫЕ ОБОЗНАЧЕНИЯ ЗОН ИНТЕНСИВНОСТИ ТЕПЛОВОВО ИЗЛУЧЕНИЯ		
Изображение	Зона поражения	Интенсивность теплового излучения, кВт/м²
	Без негативных последствий в течение длительного времени	1,4
	Безопасно для человека в брезентовой одежде	4,2
	Непереносимая боль через 20–30 с Ожог 1-й степени через 15–20 с Ожог 2-й степени через 30–40 с	7,0
	Непереносимая боль через 3–5 с Ожог 1-й степени через 6–8 с Ожог 2-й степени через 12–16 с	10,5

УСЛОВНЫЕ ОБОЗНАЧЕНИЯ ЗОН ВОЗДЕЙСТВИЯ ПРИ ВЗРЫВЕ		
Изображение	Зона поражения	Избыточное давление на границе зоны, кПа
	Зона средних разрушений	28
	Зона слабых разрушений	12


УСЛОВНЫЕ ОБОЗНАЧЕНИЯ	
Изображение	Наименование
	Направление движения пожарной техники
	Направление эвакуации людей

Примечания:

1. Границы зон планируемого размещения линейных объектов, подлежащих реконструкции в связи с изменением их местоположения отсутствуют.

ПО-30-КО-ОП-1902-ПД-ППТ2-007-ЧРТ				
Обустройство кустовых площадок №8-бис, 17 Западно-Хоседакского нефтяного месторождения ЦХП (блок №3) им. Д. Садеевского и увеличение пропускной способности нефтегазосборных трубопроводов				
Изм.	Кол.ч	Лист	№ док.	Подпись
Разраб.	Калашникова	12.05.24	12.05.24	12.05.24
Проверил	Мещеряков	12.05.24	12.05.24	12.05.24
Н.контр.	Полкашина	12.05.24	12.05.24	12.05.24
ГИП	Шапеевский	12.05.24	12.05.24	12.05.24
Схема границ территории, подверженных риску возникновения чрезвычайных ситуаций природного и техногенного характера			Статус	Лист
			П	1
ГИПРОВСТОКНЕФТЬ				

Согласовано		Согласовано		Согласовано	
Подп. и дата		Подп. и дата		Подп. и дата	
Мас. № подл.		Мас. № подл.		Мас. № подл.	

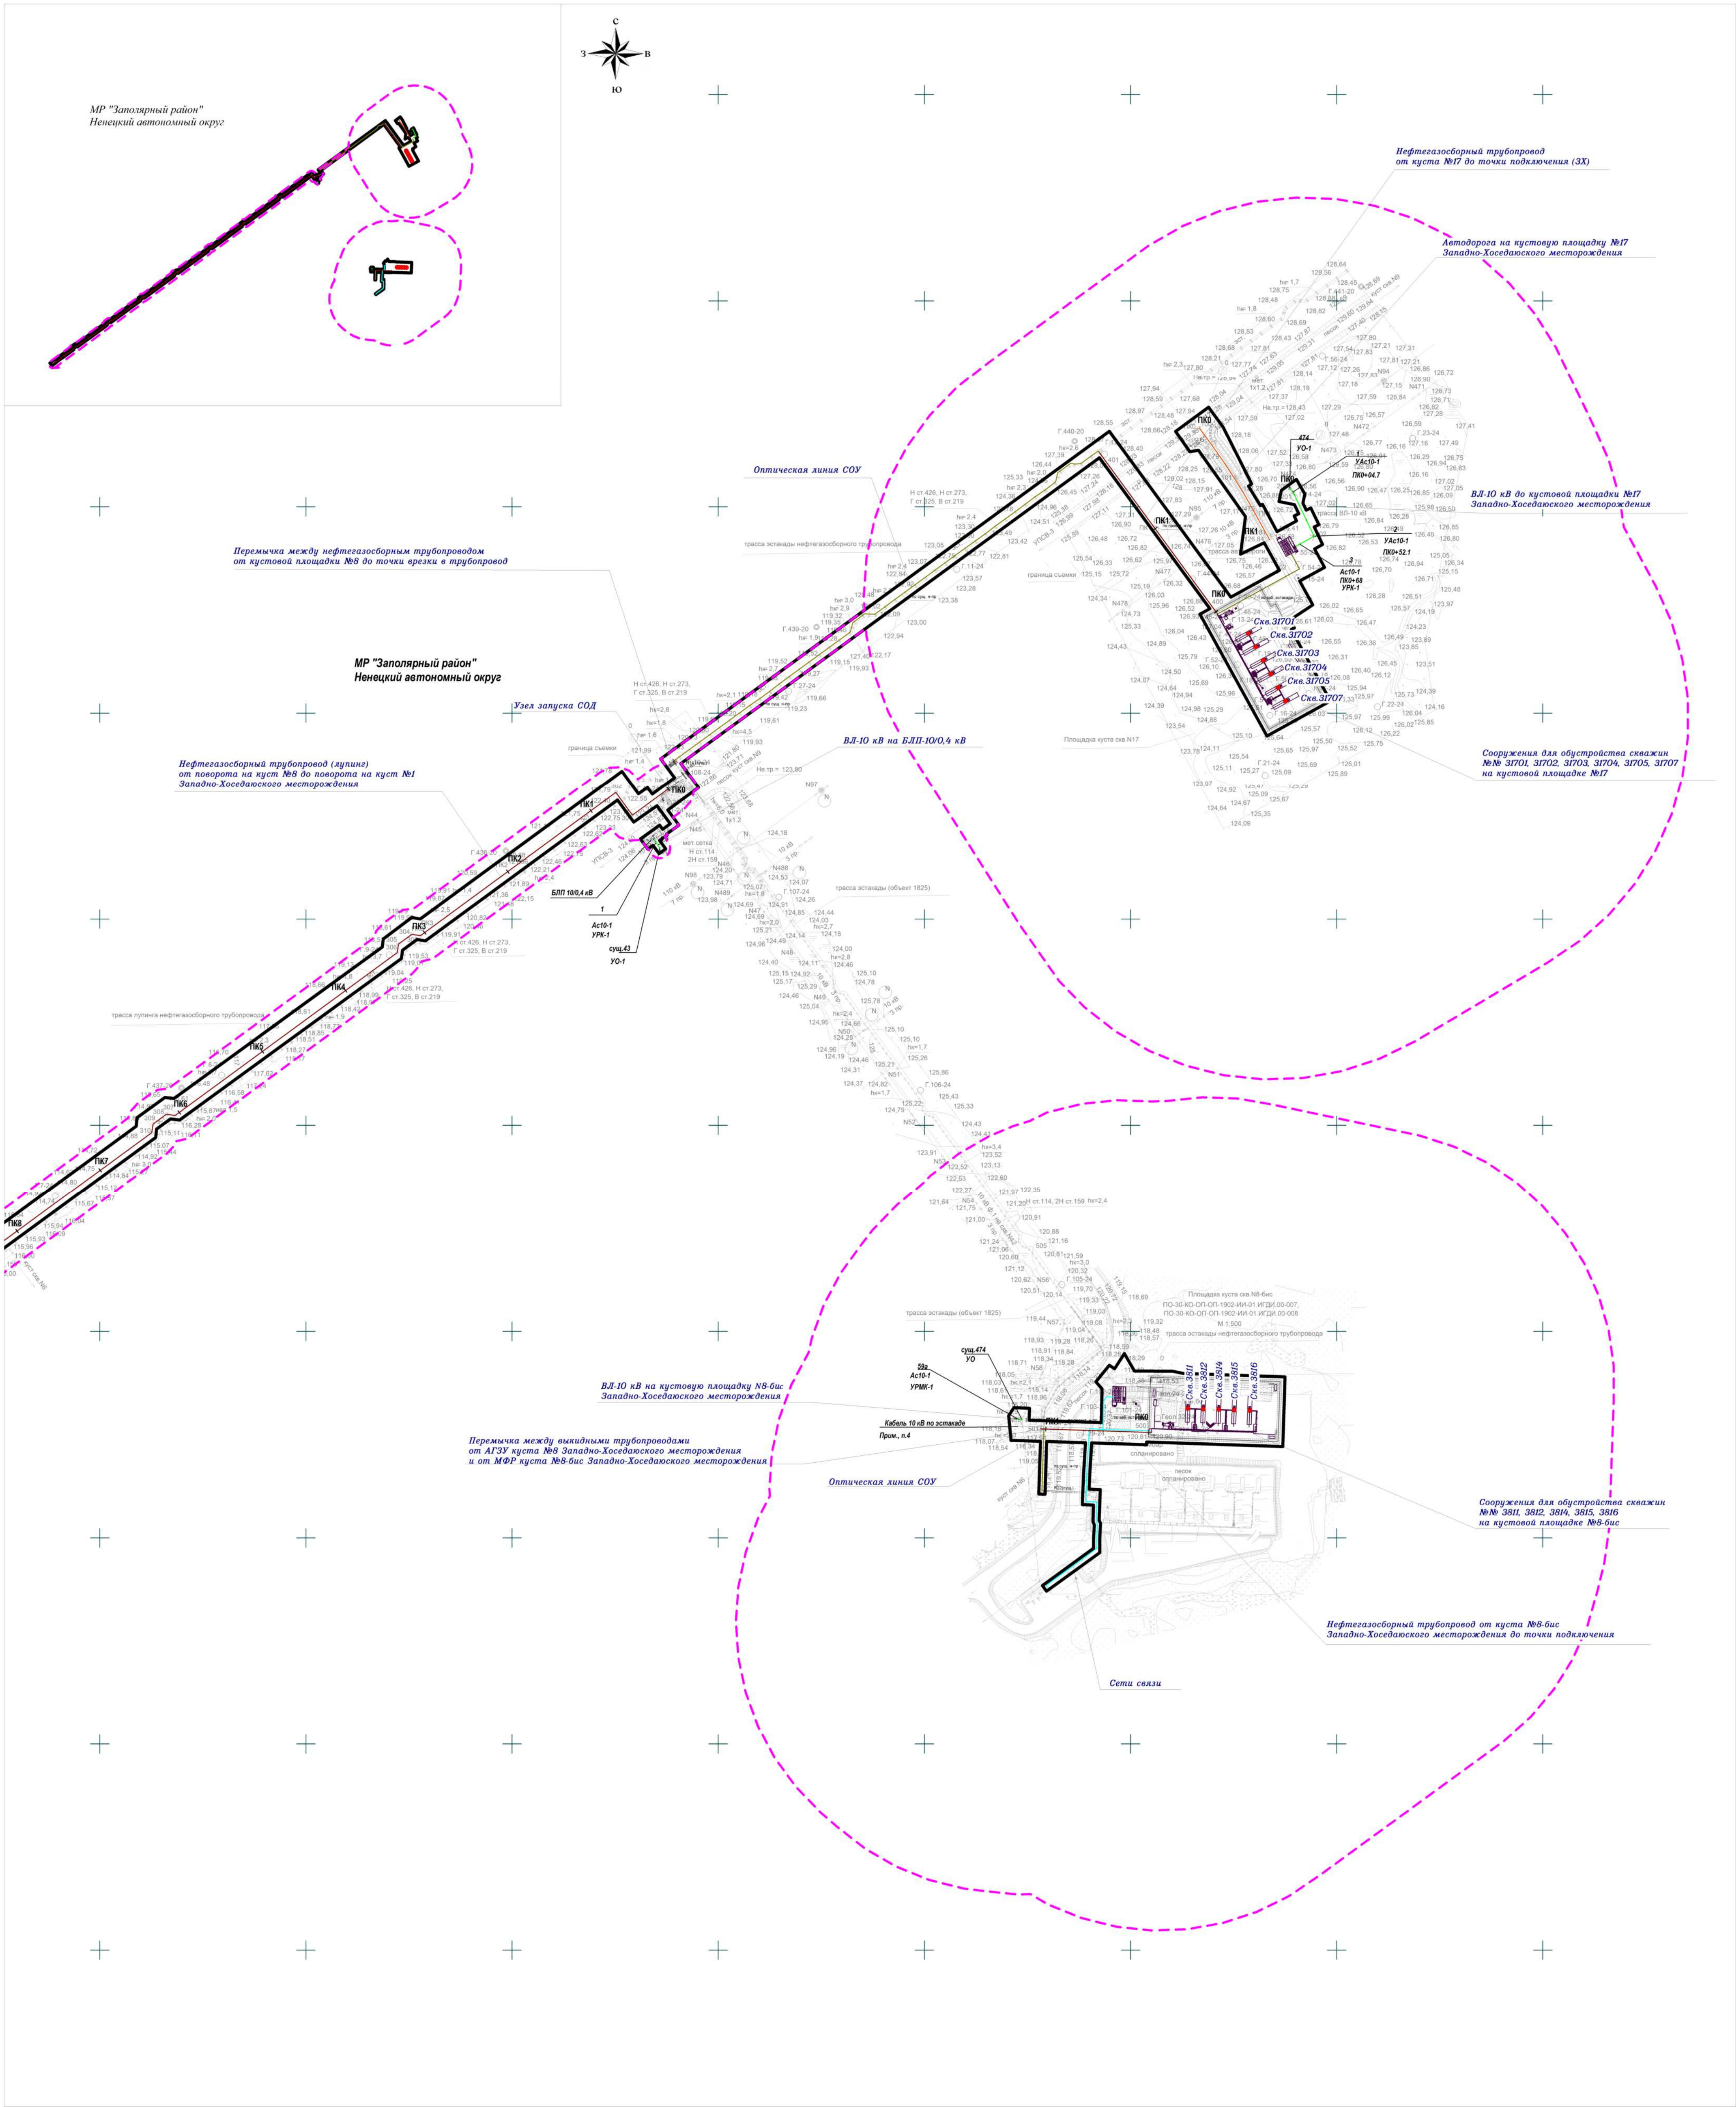

Условные обозначения:

- границы территории, в отношении которой осуществляется подготовка проекта планировки территории объектов капитального строительства в составе проекта "Обустройство кустовых площадок №№ 8-бис, 17 Западно-Хоседаюского нефтяного месторождения ЦХП (блок №3) им. Д. Садецкого и увеличение пропускной способности нефтегазосборных трубопроводов"
- граница зоны планируемого размещения объектов капитального строительства в составе проекта "Обустройство кустовых площадок №№ 8-бис, 17 Западно-Хоседаюского нефтяного месторождения ЦХП (блок №3) им. Д. Садецкого и увеличение пропускной способности нефтегазосборных трубопроводов"
- трассы проектируемых ВЛ
- трассы проектируемых нефтегазосборных трубопроводов
- трасса проектируемой автомобильной дороги
- трасса оптической линии СОУ (соединяется непосредственно с нефтегазосборным трубопроводом, для выявления утечек в трубопроводах)
- трасса проектируемой сети связи
- проектируемые скважины на кустовых площадках
- сооружения и проектируемые сети для обустройства скважин на кустовых площадках №8-бис, №17
- пикет
- проектируемый откос

2
УА10-1
ПКО-12.1

125.86

обозначение маркировки опоры ВЛ -10кВ

отметка существующего рельефа

Примечания:


1. Границы зон планируемого размещения линейных объектов, подлежащих реконструкции в связи с изменением их местоположения отсутствуют.

ПО-30-КО-ОП-ОП-1902-ПД-ППТ2-08-ЧРТ				
Обустройство кустовых площадок №№ 8-бис, 17 Западно-Хоседаюского нефтяного месторождения ЦХП (блок №3) им. Д. Садецкого и увеличение пропускной способности нефтегазосборных трубопроводов				
Изм.	Кол. изм.	Лист	№ док.	Подпись
Разраб.	Калинина	12.05.24		
Проверил	Мещеряков	12.05.24		
Н. контр.	Полкашина	12.05.24		
ГИП	Шапеевский	12.05.24		
Схема конструктивных и планировочных решений М 1:3000			Стадия	Лист
			П	1
				2

Формат А1

Файл ПО-30-КО-ОП-ОП-1902-ПД-ППТ2-08-ЧРТ.pdf

Согласовано		Взам. инв. №		Подп. и дата		Масштаб
Согласовано		Взам. инв. №		Подп. и дата		Масштаб
Масштаб		Взам. инв. №		Подп. и дата		Масштаб
Масштаб		Взам. инв. №		Подп. и дата		Масштаб

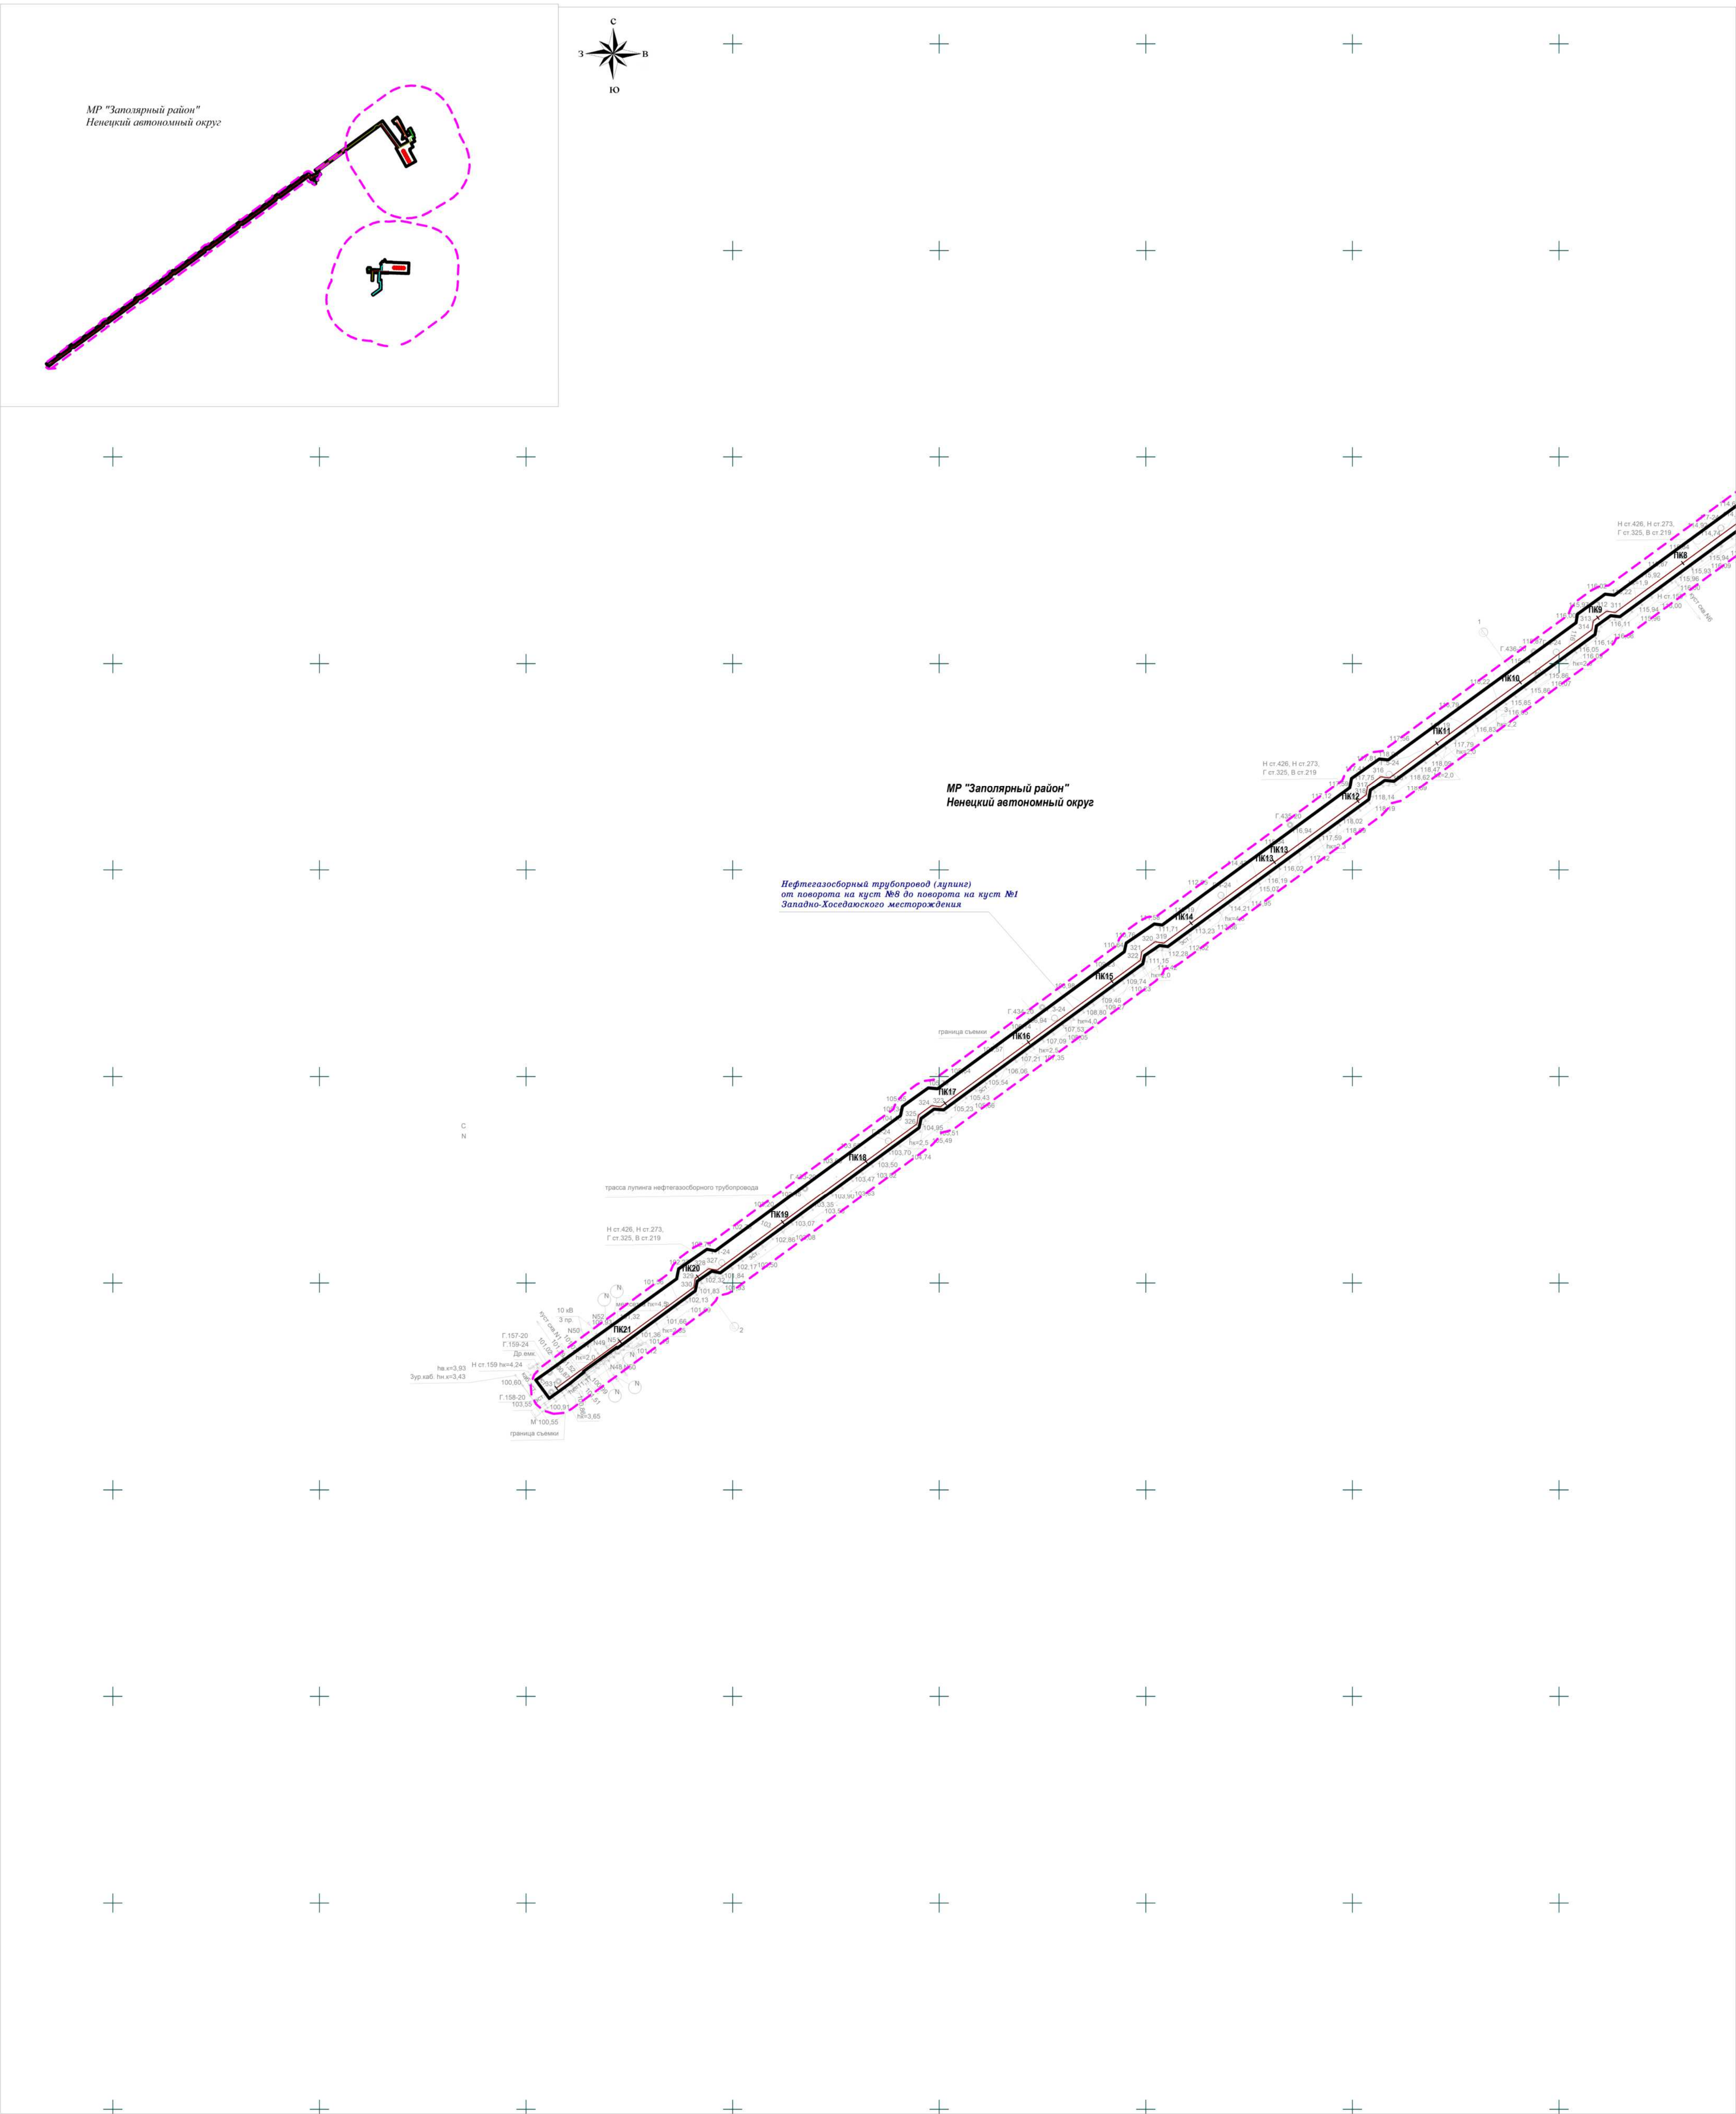

Условные обозначения:

- границы территории, в отношении которой осуществляется подготовка проекта планировки территории объектов капитального строительства в составе проекта "Обустройство кустовых площадок №№ 8-бис, 17 Западно-Хоседаиского нефтяного месторождения ЦХП (блок №3) им. Д. Садецкого и увеличение пропускной способности нефтегазосборных трубопроводов"
- граница зоны планируемого размещения объектов капитального строительства в составе проекта "Обустройство кустовых площадок №№ 8-бис, 17 Западно-Хоседаиского нефтяного месторождения ЦХП (блок №3) им. Д. Садецкого и увеличение пропускной способности нефтегазосборных трубопроводов"
- трассы проектируемых ВЛ
- трассы проектируемых нефтегазосборных трубопроводов
- трасса проектируемой автодороги
- трасса оптической линии СОУ (крепится непосредственно на нефтегазосборный трубопровод, для выявления утечек в трубопроводах)
- трасса проектируемой сети связи
- проектируемые скважины на кустовых площадках
- сооружения и проектируемые сети для обустройства скважин на кустовых площадках №8-бис, №17
- пикет
- проектируемый откос

2
Участок
ПК0-12.1

125,86

обозначение маркировки опоры ВЛ -10кВ

отметка существующего рельефа

						ПО-30-КО-ОП-ОП-1902-ПД-ППТ2-009-ЧРТ		
						Обустройство кустовых площадок №№ 8-бис, 17 Западно-Хоседаиского нефтяного месторождения ЦХП (блок №3) им. Д. Садецкого и увеличение пропускной способности нефтегазосборных трубопроводов		
Изм.	Кол.ч	Лист	№ док.	Подпись	Дата	Стадия	Лист	Листов
Разраб.	Калашина	12.05.26						
Проверил	Мещеряков	12.05.26				П	2	2
						Схема конструктивных и планировочных решений М 1:3000		
Н.контр.	Полкашина	12.05.26				ГИПРОВСТОКНЕФТЬ		
ГИП	Шапиевский	12.05.26						

СПИСОК ИСПОЛНИТЕЛЕЙ

Главный маркшейдер		В.А. Мещеряков
Ведущий инженер		Т.Е. Калошина
Нормоконтролер		Е.В. Поликашина

СОДЕРЖАНИЕ

1 ОПИСАНИЕ ПРИРОДНО-КЛИМАТИЧЕСКИХ УСЛОВИЙ ТЕРРИТОРИИ, В ОТНОШЕНИИ КОТОРОЙ РАЗРАБАТЫВАЕТСЯ ПРОЕКТ ПЛАНИРОВКИ ТЕРРИТОРИИ.....	11
2 ОБОСНОВАНИЕ ОПРЕДЕЛЕНИЯ ГРАНИЦ ЗОН ПЛАНИРУЕМОГО РАЗМЕЩЕНИЯ ЛИНЕЙНЫХ ОБЪЕКТОВ.....	12
3 ОБОСНОВАНИЕ ОПРЕДЕЛЕНИЯ ГРАНИЦ ЗОН ПЛАНИРУЕМОГО РАЗМЕЩЕНИЯ ЛИНЕЙНЫХ ОБЪЕКТОВ, ПОДЛЕЖАЩИХ РЕКОНСТРУКЦИИ В СВЯЗИ С ИЗМЕНЕНИЕМ ИХ МЕСТОПОЛОЖЕНИЯ.....	13
4 ОБОСНОВАНИЕ ОПРЕДЕЛЕНИЯ ПРЕДЕЛЬНЫХ ПАРАМЕТРОВ ЗАСТРОЙКИ ТЕРРИТОРИИ В ГРАНИЦАХ ЗОН ПЛАНИРУЕМОГО РАЗМЕЩЕНИЯ ОБЪЕКТОВ КАПИТАЛЬНОГО СТРОИТЕЛЬСТВА, ПРОЕКТИРУЕМЫХ В СОСТАВЕ ЛИНЕЙНЫХ ОБЪЕКТОВ	14
5 ВЕДОМОСТЬ ПЕРЕСЕЧЕНИЙ ГРАНИЦ ЗОН ПЛАНИРУЕМОГО РАЗМЕЩЕНИЯ ЛИНЕЙНОГО ОБЪЕКТА (ОБЪЕКТОВ) С СОХРАНЯЕМЫМИ ОБЪЕКТАМИ КАПИТАЛЬНОГО СТРОИТЕЛЬСТВА (ЗДАНИЕ, СТРОЕНИЕ, СООРУЖЕНИЕ, ОБЪЕКТ, СТРОИТЕЛЬСТВО КОТОРОГО НЕ ЗАВЕРШЕНО), СУЩЕСТВУЮЩИМИ И СТРОЯЩИМИСЯ НА МОМЕНТ ПОДГОТОВКИ ПРОЕКТА ПЛАНИРОВКИ ТЕРРИТОРИИ	14
6 ВЕДОМОСТЬ ПЕРЕСЕЧЕНИЙ ГРАНИЦ ЗОН ПЛАНИРУЕМОГО РАЗМЕЩЕНИЯ ЛИНЕЙНОГО ОБЪЕКТА (ОБЪЕКТОВ) С ОБЪЕКТАМИ КАПИТАЛЬНОГО СТРОИТЕЛЬСТВА, СТРОИТЕЛЬСТВО КОТОРЫХ ЗАПЛАНИРОВАНО В СООТВЕТСТВИИ С РАНЕЕ УТВЕРЖДЕННОЙ ДОКУМЕНТАЦИЕЙ ПО ПЛАНИРОВКЕ ТЕРРИТОРИИ.....	9
7 ВЕДОМОСТЬ ПЕРЕСЕЧЕНИЙ ГРАНИЦ ЗОН ПЛАНИРУЕМОГО РАЗМЕЩЕНИЯ ЛИНЕЙНОГО ОБЪЕКТА (ОБЪЕКТОВ) С ВОДНЫМИ ОБЪЕКТАМИ (В ТОМ ЧИСЛЕ С ВОДОТОКАМИ, ВОДОЕМАМИ, БОЛОТАМИ И Т.Д.)	10
Приложение А Решение о подготовке документации по планировке территории	А-1
Приложение Б Перечень законодательных актов РФ и нормативных документов	Б-1
Приложение В Материалы и результаты инженерных изысканий, используемые при подготовке проекта планировки территории, с приложением документов, подтверждающих соответствие лиц, выполнивших инженерные изыскания, требованиям части 2 статьи 47 Градостроительного кодекса Российской Федерации	В-1
Приложение Г Техническое задание	Г-1
Приложение Д Программа производства работ	Д-1
Приложение Е Письма от уполномоченных органов	Е-1

1 Описание природно-климатических условий территории, в отношении которой разрабатывается проект планировки территории

В административном отношении зона планируемого размещения объекта, устанавливаемая для размещения объектов капитального строительства в составе проекта «Обустройство кустовых площадок №№ 8-бис, 17 Западно-Хоседаюского нефтяного месторождения ЦХП (блок №3) им. Д. Садецкого и увеличение пропускной способности нефтегазосборных трубопроводов», расположена на территории Российской Федерации, Ненецкого автономного округа, муниципального района «Заполярный район».

Ближайшие населенные пункты расположены:

- поселок Хорей-Вер – 50 километров юго-западнее;
- поселок Варандей – 110 километров северо-западнее;
- город Усинск – 209 километров юго-западнее.

Непосредственно на территории месторождения населенных пунктов нет.

Нарьян-Мар – крупный речной и морской порт на Крайнем северо-востоке Европейской части России.

Климат рассматриваемого района определяется его высокоширотным положением за Полярным кругом, особенностями атмосферной циркуляции и радиационного баланса, а также характером подстилающей поверхности тундры и близостью Баренцева моря. Все эти факторы формируют типично арктический климат с продолжительной суровой зимой, коротким летом, слабо выраженными переходными сезонами, значительной облачностью, метелями и туманами.

Для Северного Края характерна частая смена воздушных масс при прохождении циклонов со стороны Атлантики и частые вторжения арктического воздуха с Северного Ледовитого океана, что придает погоде большую неустойчивость в течение всего года. С циклонами связана пасмурная с осадками погода, теплая и нередко с оттепелями зимой и прохладная летом. Циклоничность наиболее развита зимой и осенью, летом она ослабевает. Зима длится полгода – с ноября по апрель. Остальные сезоны – примерно по два месяца: весна – май – июнь, лето – июль – август, осень – сентябрь – октябрь.

Средняя годовая температура воздуха в рассматриваемом районе составляет минус 4,6 °С. Продолжительность теплого и холодного периодов года составляет 4 и 8 месяцев соответственно

Средняя месячная температура воздуха наиболее холодного месяца (января) составляет минус 19,3 °С. Средняя минимальная температура воздуха наиболее холодного месяца (января) составляет минус 23,9 °С.

Лето (период с температурой воздуха выше 10 °С) наступает в третьей декаде июня. Самый теплый месяц – июль, среднемесячная температура июля составляет 13,3 °С. Средняя максимальная температура воздуха наиболее жаркого месяца (июля) составляет 18,9 °С.

Средние многолетние годовые суммы осадков составляют 446 мм. Наибольшие месячные суммы осадков приходятся на июль-сентябрь, наименьшие – на февраль – март.

Направление ветра имеет четко выраженный годовой ход. Зимой преобладают ветры юго-западного направления, летом восточные ветры. В переходные периоды направление их неустойчиво.

Наименьшие скорости ветра наблюдаются в летнее время, наибольшие – в холодные период, среднегодовая скорость ветра составляет 4,7 м/с.

Район работ представляет собой холмистую озерно-болотную равнину.

Гидрографическая сеть района изысканий принадлежит бассейну Баренцева моря и представлена р. Урерьяха и многочисленными мелкими ручьями и озерами.

Общая выровненность поверхности рельефа, значительное превышение осадков над инфильтрацией и испарением, ежегодное оттаивание деятельного слоя с появлением надмерзлотных вод и их поднятием (также и грунтовых вод) до дневной поверхности

способствует формированию сильноувлажненной среды, попадая в которую, растения, отмирая, не разлагаются полностью, а накапливаются из года в год и это приводит к активному развитию процессов заболачивания территории и торфообразования.

Растительность в районе работ представлена в основном кустарничково-моховой растительностью. На водоразделах распространены заросли кустарников высотой 1,5-2,5 метра.

Территория рассматриваемого района находится в зоне широкого развития многолетнемерзлых пород с ежегодными циклами промерзания и протаивания. Наиболее распространенными процессами являются пучение и заболачивание.

Участок работ малообжитой, труднодоступный. На территории района работ отсутствуют населенные пункты и постоянно проживающее население.

2 Обоснование определения границ зон планируемого размещения линейных объектов

Документация по планировке территории (проект планировки территории) подготавливается с целью выделения элементов планировочной структуры, установления границ земельных участков, установления границ зон планируемого размещения объектов капитального строительства предназначенных для проектирования и строительства объектов капитального строительства ООО «СК «РУСВЬЕТПЕТРО» в составе проекта «Обустройство кустовых площадок №№ 8-бис, 17 Западно-Хоседаюского нефтяного месторождения ЦХП (блок №3) им. Д. Садецкого и увеличение пропускной способности нефтегазосборных трубопроводов».

Размеры земельных участков (полосы отвода) для строительства объектов определены на основании действующих норм отвода земель и принятых проектных решений, исходя из условий минимального занятия земель, с учетом оптимизации ширины строительной полосы.

Зона планируемого размещения

Под проектируемые сооружения отвод земель предусмотрен двух видов: на период строительства и период эксплуатации.

Территории, отводимые на период строительства, необходимы для проведения строительно-монтажных работ, складирования материалов и конструкций.

Территории, отводимые на период эксплуатации месторождения, предназначены для размещения площадочных объектов, эстакад трубопроводов, опор ВЛ.

Для трубопроводов, прокладываемых надземно по эстакаде, нормы отвода земель не установлены. Ширина полосы отвода для строительства трубопровода определена на основе принятых проектных решений и составляет 20 м.

Ширина полосы отвода для строительства ВЛ-10 кВ составляет 8 м (в соответствии с ВСН 14278тм-т1 «Нормы отвода земель для электрических сетей напряжением 0,38-750 кВ»).

Ширина полосы отвода для строительства кабельных линий электропередачи составляет 6 м (в соответствии с ВСН 14278тм-т1 «Нормы отвода земель для электрических сетей напряжением 0,38-750 кВ»).

Ширина полосы отвода под автомобильную дорогу определена по чертежам проектной документации тома 2.2 «Автомобильные дороги» и в соответствии с Постановлением Правительства РФ от 2 сентября 2009 г. № 717 «О нормах отвода земель для размещения автомобильных дорог и (или) объектов дорожного сервиса». Ширина полосы отвода на период эксплуатации составляет от 20 до 40 м. Полоса отвода предназначена для размещения земляного полотна и предохранительных полос шириной 3 м с каждой стороны дороги. Отвод на период строительства не предусмотрен.

Размеры земельных участков на период эксплуатации для размещения проектируемых площадных сооружений определены по границе отсыпки на основании чертежей генеральных планов.

Зоны с особыми условиями использования территории, подлежащие установлению
Охранные зоны

В соответствии Постановлением Правительства РФ от 24 февраля 2009 г №160 «О порядке установления охранных зон объектов электросетевого хозяйства и особых условий использования земельных участков, расположенных в границах таких зон» охранные зоны устанавливаются вдоль воздушных линий электропередачи в виде части поверхности участка земли и воздушного пространства, ограниченной параллельными вертикальными плоскостями, отстоящими по обе стороны линии электропередачи от крайних проводов при неотклоненном их положении на расстоянии 10 м для проектируемой ВЛ-6 кВ.

Охранный зона проектируемых нефтегазосборных трубопроводов устанавливается на основании Правил охраны магистральных трубопроводов, утвержденных Постановлением Правительства РФ №1083 от 08.09.2017г. «Об утверждении Правил охраны магистральных газопроводов и о внесении изменений в Положение о представлении в федеральный орган исполнительной власти (его территориальные органы), уполномоченный Правительством Российской Федерации на осуществление государственного кадастрового учета, государственной регистрации прав, ведение Единого государственного реестра недвижимости и предоставление сведений, содержащихся в Едином государственном реестре недвижимости, федеральными органами исполнительной власти, органами государственной власти субъектов Российской Федерации и органами местного самоуправления дополнительных сведений, воспроизводимых на публичных кадастровых картах» и составляет 25 м от оси трубопровода с каждой стороны по трассе.

Охранный зона проектируемых линии связи и оптической линии СОУ составляет 2 м от оси по обе стороны согласно Постановления Правительства РФ от 09.06.1995г. №578 «Об утверждении Правил охраны линий и сооружений связи Российской Федерации».

Санитарно- защитная зона (СЗЗ)

В соответствии с разработанным проектом СЗЗ на проект «Обустройство кустовых площадок №№ 8-бис, 17 Западно-Хоседаюского нефтяного месторождения ЦХП (блок №3) им. Д. Садецкого и увеличение пропускной способности нефтегазосборных трубопроводов», СЗЗ устанавливается для кустовых площадок №№8-бис, 17.

Схема границ территорий объектов культурного наследия не разрабатывается, так как в границах территории, в отношении которой осуществляется подготовка проекта планировки, отсутствуют объекты культурного наследия согласно ответу Департамента внутреннего контроля и надзора Ненецкого автономного округа № ОКН-20250318-25035067976-3 от 20.03.2025г. (Приложение Е).

Схема вертикальной планировки территории, инженерной подготовки и инженерной защиты территории не разрабатывается в соответствии Приказом Министерства строительства и жилищно- коммунального хозяйства РФ №740/пр от 25.04.2017г. «Об установлении случаев подготовки и требований к подготовке, входящей в состав материалов по обоснованию проекта планировки территории схемы вертикальной планировки, инженерной подготовки и инженерной защиты территории».

3 Обоснование определения границ зон планируемого размещения линейных объектов, подлежащих реконструкции в связи с изменением их местоположения

Техническими и конструктивными решениями по размещению настоящего линейного объекта не подразумеваются мероприятия по переносу (реконструкции) коммуникаций и сетей. По этой причине проектом не определяется и не устанавливается граница зон планируемого размещения линейных объектов, подлежащих реконструкции в связи с изменением их местоположения.

4 Обоснование определения предельных параметров застройки территории в границах зон планируемого размещения объектов капитального строительства, проектируемых в составе линейных объектов

Граница зоны планируемого размещения объектов капитального строительства в составе проекта: «Обустройство кустовых площадок №№ 8-бис, 17 Западно-Хоседаюского нефтяного месторождения ЦХП (блок №3) им. Д. Садецкого и увеличение пропускной способности нефтегазосборных трубопроводов», отраженная в настоящей документации по планировке территории, была определена в соответствии с действующими нормами отвода земель и принятых проектных решений, исходя из условий минимального занятия земель, с учетом оптимизации ширины строительной полосы.

Для трубопроводов, прокладываемых надземно по эстакаде, нормы отвода земель не установлены. Ширина полосы отвода для строительства трубопровода определена на основе принятых проектных решений и составляет 20 м.

Ширина полосы отвода для строительства ВЛ-10 кВ составляет 8 м (в соответствии с ВСН 14278тм-т1 «Нормы отвода земель для электрических сетей напряжением 0,38-750 кВ»).

Ширина полосы отвода для строительства кабельных линий электропередачи составляет 6 м (в соответствии с ВСН 14278тм-т1 «Нормы отвода земель для электрических сетей напряжением 0,38-750 кВ»).

Ширина полосы отвода под автомобильную дорогу определена по чертежам проектной документации тома 2.2 «Автомобильные дороги» и в соответствии с Постановлением Правительства РФ от 2 сентября 2009 г. № 717 «О нормах отвода земель для размещения автомобильных дорог и (или) объектов дорожного сервиса». Ширина полосы отвода на период эксплуатации составляет от 20 до 40 м. Полоса отвода предназначена для размещения земляного полотна и предохранительных полос шириной 3 м с каждой стороны дороги. Отвод на период строительства не предусмотрен.

Размеры земельных участков на период эксплуатации для размещения проектируемых площадных сооружений определены по границе отсыпки на основании чертежей генеральных планов.

В целях соблюдения всех норм отвода и действующего законодательства сформированные границы земельных участков позволяют обеспечить необходимые требования по содержанию и обслуживанию объектов недвижимости. Настоящий вариант размещения объекта позволит осуществить его строительство с наименьшими затратами в условиях сложившейся планировочной системы территории проектирования.

5 Ведомость пересечений границ зон планируемого размещения линейного объекта (объектов) с сохраняемыми объектами капитального строительства (здание, строение, сооружение, объект, строительство которого не завершено), существующими и строящимися на момент подготовки проекта планировки территории

Зона планируемого размещения объектов капитального строительства в составе проекта: «Обустройство кустовых площадок №№ 8-бис, 17 Западно-Хоседаюского нефтяного месторождения ЦХП (блок №3) им. Д. Садецкого и увеличение пропускной способности нефтегазосборных трубопроводов», расположенная на территории Российской Федерации, Ненецкого автономного округа, муниципального района «Заполярный район», пересекает инженерные коммуникации.

Ведомости пересечений, представлены в таблицах 1, 2.

Таблица 1 - Ведомость пересечений наземных коммуникаций

Пикетаж по трассе	Отметка земли	Наименование линии	Количество пересекаемых проводов	Угол пересечения, градусы	Расстояние до левой опоры, м	Расстояние до правой опоры, м	Отметка нижнего провода	Отметка верхнего провода	Владелец, адрес, телефон, факс	Примечание
Трасса ВЛ-10кВ к площадке куста скв. № 17										
ПК0+0,0	126,62	ВЛ-10кВ	3	84	0	50	136,42			
Трасса автодороги к площадке куста скв. № 17										
ПК0+68,5	127,67	ВЛ-110кВ	7	85	173,5	51,4	141,17	151,87		
ПК0+99,5	127,13	ВЛ-10кВ	3	83	41,5	8,6	136,83			
Трасса эстакады нефтегазосборного трубопровода от куста скв. № 17										
ПК0+54,4	126,62	ВЛ-10кВ	3	90	21,6	28,4	136,03			
ПК0+85,4	126,59	ВЛ-110кВ	7	90	186,2	38,8	140,30	150,60		
ПК0+91,4	128,15	Эстакада: Н ст.426, Н ст.273, Г ст.325, В ст.219		90	9,1	3,1				Н ст.426, Н ст.273, Г ст.325, В ст.219 hk=2.6
Трасса лупинга нефтегазосборного трубопровода от поворота на куст скв. № 8-бис до поворота на куст скв. №1										
ПК0+60,4	123,00	Эстакада: Н ст.426, Н ст.273, Г ст.325, В ст.219		88	8,6	3,4				Н ст.426, Н ст.273, Г ст.325, В ст.219 hk=1.6
ПК21+14,0	100,85	ВЛ-10кВ		90	23	2,5	112,25	113,45		
ПК21+24,2	101,14	ВЛ-10кВ		89	22,6	7,5	110,14	111,4		
Трасса эстакады нефтегазосборного трубопровода от куста скв. № 8-бис до точки подключения										

Пикетаж по трассе	Отметка земли	Наименование линии	Количество пересекаемых проводов	Угол пересечения, градусы	Расстояние до левой опоры, м	Расстояние до правой опоры, м	Отметка нижнего провода	Отметка верхнего провода	Владелец, адрес, телефон, факс	Примечание
ПК1+1,8	118,12	Эстакада: 2Н ст.159, Н ст.1114		90	0,2	5,7				2Н ст.159, Н ст.1114 hк=2.0

Таблица 2 - Ведомость пересечений автодорог

Пикетаж по трассе	Наименование дороги	Угол пересечения, градусы	Тип покрытия	Ширина основания насыпи, м	Ширина проезжей части, м	Километраж автодороги в месте пересечения с трассой	Владелец, адрес, телефон, факс	Примечание
Трасса автодороги к площадке куста скв. № 17								
0+0,0	автодорога	90	песок	19,4	12,7			
Трасса эстакады нефтегазосборного трубопровода от куста скв. № 17								
1+54,0	автодорога	90	песок	17	12			
Трасса лупинга нефтегазосборного трубопровода от поворота на куст скв. № 8-бис до поворота на куст скв. №1								
21+54,8	автодорога	88	песок	15,4	11			
Трасса эстакады нефтегазосборного трубопровода от куста скв. № 8-бис до точки подключения								
0+82,7	автодорога	81	песок	17	10,6			

6 Ведомость пересечений границ зон планируемого размещения линейного объекта (объектов) с объектами капитального строительства, строительство которых запланировано в соответствии с ранее утвержденной документацией по планировке территории

Зона планируемого размещения объектов капитального строительства в составе проекта: «Обустройство кустовых площадок №№ 8-бис, 17 Западно-Хоседаюского нефтяного месторождения ЦХП (блок №3) им. Д. Садецкого и увеличение пропускной способности нефтегазосборных трубопроводов», расположенная на территории Российской Федерации, Ненецкого автономного округа, муниципального района «Заполярный район», пересекается с объектами капитального строительства, строительство которых было запланировано в соответствии с ранее утвержденной документацией по планировке территории, представлено в таблице 3:

Таблица 3 - Ведомость пересечений границ зон планируемого размещения линейного объекта (объектов) с объектами капитального строительства, строительство которых запланировано в соответствии с ранее утвержденной документацией по планировке территории

№ п/п	Документация по планировке территории	Распоряжение об утверждении
1.	Объекты капитального строительства в составе проекта «Обустройство Западно-Хоседаюского месторождения ЦХП (блок №3) на период пробной эксплуатации». Корректировка» (проект ш.0133К)	Распоряжение Департамента строительства, жилищно-коммунального хозяйства, энергетики и транспорта Ненецкого автономного округа от 18.11.2020г. № 465-р «Об утверждении документации по планировке территории объекта «Обустройство Западно-Хоседаюского месторождения ЦХП (блок №3) на период пробной эксплуатации». Корректировка»»
2.	Объекты капитального строительства в составе проекта «Обустройство Западно-Хоседаюского месторождения ЦХП (блок №3) на период полного развития». Корректировка» (проект ш.0375К)	Распоряжение Департамента строительства, жилищно-коммунального хозяйства, энергетики и транспорта Ненецкого автономного округа от 25.12.2020г. № 556-р «Об утверждении документации по планировке территории по объекту «Обустройство Западно-Хоседаюского месторождения ЦХП (блок №3) на период полного развития». Корректировка»»
3.	Объекты капитального строительства в составе проекта «Обустройство Западно-Хоседаюского месторождения ЦХП (блок №3) на период полного развития. Расширение системы ППД и обустройство кустовой площадки № 12». Корректировка» (проект ш.0497К)	Распоряжение Департамента строительства, жилищно-коммунального хозяйства, энергетики и транспорта Ненецкого автономного округа от 17.05.2022г. № 275-р «Об утверждении изменений в документацию по планировке территории по объекту «Обустройство Западно-Хоседаюского месторождения ЦХП (блок №3) на период полного развития. Расширение системы ППД и обустройство кустовой площадки № 12». Корректировка»»
4.	Объекты капитального строительства в составе проекта «ВЛ-10 кВ от ПС-10/35кВ	Распоряжение Департамента строительства, жилищно-коммунального

№ п/п	Документация по планировке территории	Распоряжение об утверждении
	ЦПС до ПС-110/35/10 Западно-Хоседаю» (проект ш.0203)	хозяйства, энергетики и транспорта Ненецкого автономного округа от 25.11.2021г. № 482-р «Об утверждении документации по планировке территории по объекту «ВЛ-10 кВ от ПС-10/35кВ ЦПС до ПС-110/35/10 Западно-Хоседаю»»
5.	Объекты капитального строительства в составе проекта «Обустройство Западно-Хоседаюского нефтяного месторождения им. Д. Садецкого (блок №3). Дополнительные скважины на кустовой площадке № 7» (проект ш.1672)	Распоряжение Департамента строительства, жилищно-коммунального хозяйства, энергетики и транспорта Ненецкого автономного округа от 26.06.2024г. № 97-р «Об утверждении документации по планировке территории в целях размещения объектов капитального строительства в составе проекта «Обустройство Западно-Хоседаюского нефтяного месторождения им. Д. Садецкого (блок №3). Дополнительные скважины на кустовой площадке № 7»»
6.	Обустройство дополнительных скважин на кустовых площадках №№ 1, 6, 7, 10, 11, 12, 16 Западно-Хоседаюского нефтяного месторождения ЦХП (блок №3) им. Д. Садецкого и расширение пропускной способности межпромысловых трубопроводов (проект ш.1825)	Распоряжение Департамента строительства, жилищно-коммунального хозяйства, энергетики и транспорта Ненецкого автономного округа от 17.07.2025г. № 163-р «Об утверждении документации по планировке территории в целях размещения объектов капитального строительства в составе проекта «Обустройство дополнительных скважин на кустовых площадках №№ 1, 6, 7, 10, 11, 12, 16 Западно-Хоседаюского нефтяного месторождения ЦХП (блок №3) им. Д. Садецкого и расширение пропускной способности межпромысловых трубопроводов»»

7 Ведомость пересечений границ зон планируемого размещения линейного объекта (объектов) с водными объектами (в том числе с водотоками, водоемами, болотами и т.д.)

Пересечение границ зоны планируемого размещения объектов капитального строительства в составе проекта: «Обустройство кустовых площадок №№ 8-бис, 17 Западно-Хоседаюского нефтяного месторождения ЦХП (блок №3) им. Д. Садецкого и увеличение пропускной способности нефтегазосборных трубопроводов», расположенная на территории Российской Федерации, Ненецкого автономного округа, муниципального района «Заполярный район», с водными объектами (в т.ч. с водотоками, водоемами, болотами и т.д.) отсутствует.