



**Общество с ограниченной ответственностью
«НАУЧНО-ИССЛЕДОВАТЕЛЬСКИЙ И ПРОЕКТНЫЙ
ИНСТИТУТ НЕФТИ И ГАЗА
УХТИНСКОГО ГОСУДАРСТВЕННОГО ТЕХНИЧЕСКОГО УНИВЕРСИТЕТА»
(ООО «НИПИ нефти и газа УГТУ»)**

**ПРОЕКТ ВНЕСЕНИЯ ИЗМЕНЕНИЙ В ДОКУМЕНТАЦИЮ ПО ПЛАНИРОВКЕ
ТЕРРИТОРИИ ПО ОБЪЕКТУ**

**СТРОИТЕЛЬСТВО ЛИНЕЙНЫХ КОММУНИКАЦИЙ КУСТА СКВАЖИН
№104 ЗАПАДНО-КОМАНДИРШОРСКОГО НЕФТЯНОГО
МЕСТОРОЖДЕНИЯ**

*утвержденную распоряжением Департамента строительства,
жилищно-коммунального хозяйства, энергетики и транспорта Ненецкого
автономного округа от 24.11.2022 г. № 610-р*

Книга 1.2 «Проект планировки территории»

87-02-НИПИ/2019-2-ППТ



Общество с ограниченной ответственностью
**«НАУЧНО-ИССЛЕДОВАТЕЛЬСКИЙ И ПРОЕКТНЫЙ
ИНСТИТУТ НЕФТИ И ГАЗА
УХТИНСКОГО ГОСУДАРСТВЕННОГО ТЕХНИЧЕСКОГО УНИВЕРСИТЕТА»**
(ООО «НИПИ нефти и газа УГТУ»)

Заказчик ООО «ЛУКОЙЛ-ПЕРМЬ»

**ПРОЕКТ ВНЕСЕНИЯ ИЗМЕНЕНИЙ В ДОКУМЕНТАЦИЮ ПО ПЛАНИРОВКЕ
ТЕРРИТОРИИ ПО ОБЪЕКТУ**

**СТРОИТЕЛЬСТВО ЛИНЕЙНЫХ КОММУНИКАЦИЙ КУСТА СКВАЖИН
№104 ЗАПАДНО-КОМАНДИРШОРСКОГО НЕФТЯНОГО
МЕСТОРОЖДЕНИЯ**

*утвержденную распоряжением Департамента строительства,
жилищно-коммунального хозяйства, энергетики и транспорта Ненецкого
автономного округа от 24.11.2022 г. № 610-р*

Книга 1.2 «Проект планировки территории»

87-02-НИПИ/2019-2-ППТ

Заместителя директора –
Главный инженер

Главный инженер проекта



О.С. Соболева

И.А. Логачев

Инд. № подл.	Подп. и дата	Взам. инв. №


СОДЕРЖАНИЕ

	Обозначение	Наименование	Страница
		Раздел 3 «Материалы по обоснованию проекта планировки территории. Графическая часть»	
1	87-04-НИПИ/2019-1-ППТ.Г2	Схема расположения элементов планировочной структуры	3
2	87-04-НИПИ/2019-1-ППТ.Г3	Схема использования территории в период подготовки проекта планировки территории	4
3	87-04-НИПИ/2019-1-ППТ.Г4	Схема границ зон с особыми условиями использования территорий, особо охраняемых природных территорий, лесничеств	6
4	87-04-НИПИ/2019-1-ППТ.Г5	Схема границ территорий, подверженных риску возникновения чрезвычайных ситуаций природного и техногенного характера	8
5	87-04-НИПИ/2019-1-ППТ.Г6	Схема конструктивных и планировочных решений	9
6	87-04-НИПИ/2019-1-ППТ.Г7	Схема организации улично-дорожной сети и движения транспорта	12
		Раздел 4 «Материалы по обоснованию проекта планировки территории. Текстовая часть»	
7	87-04-НИПИ/2019-1-ППТ.Т2	Пояснительная записка	14
		Приложение	

Согласовано			

Инв. № подл.	Подл. и дата	Взам. инв. №


						87-02-НИПИ/2019-2-ППТ			
Изм.	Кол.уч.	Лист	Недок.	Подпись	Дата				
Разработал		Е.С. Тюрина			09.11.25	Содержание	Стадия	Лист	Листов
ГИП		И.А. Логачев			09.11.25		П	2	
							ООО «НИПИ нефти и газа УГТУ»		

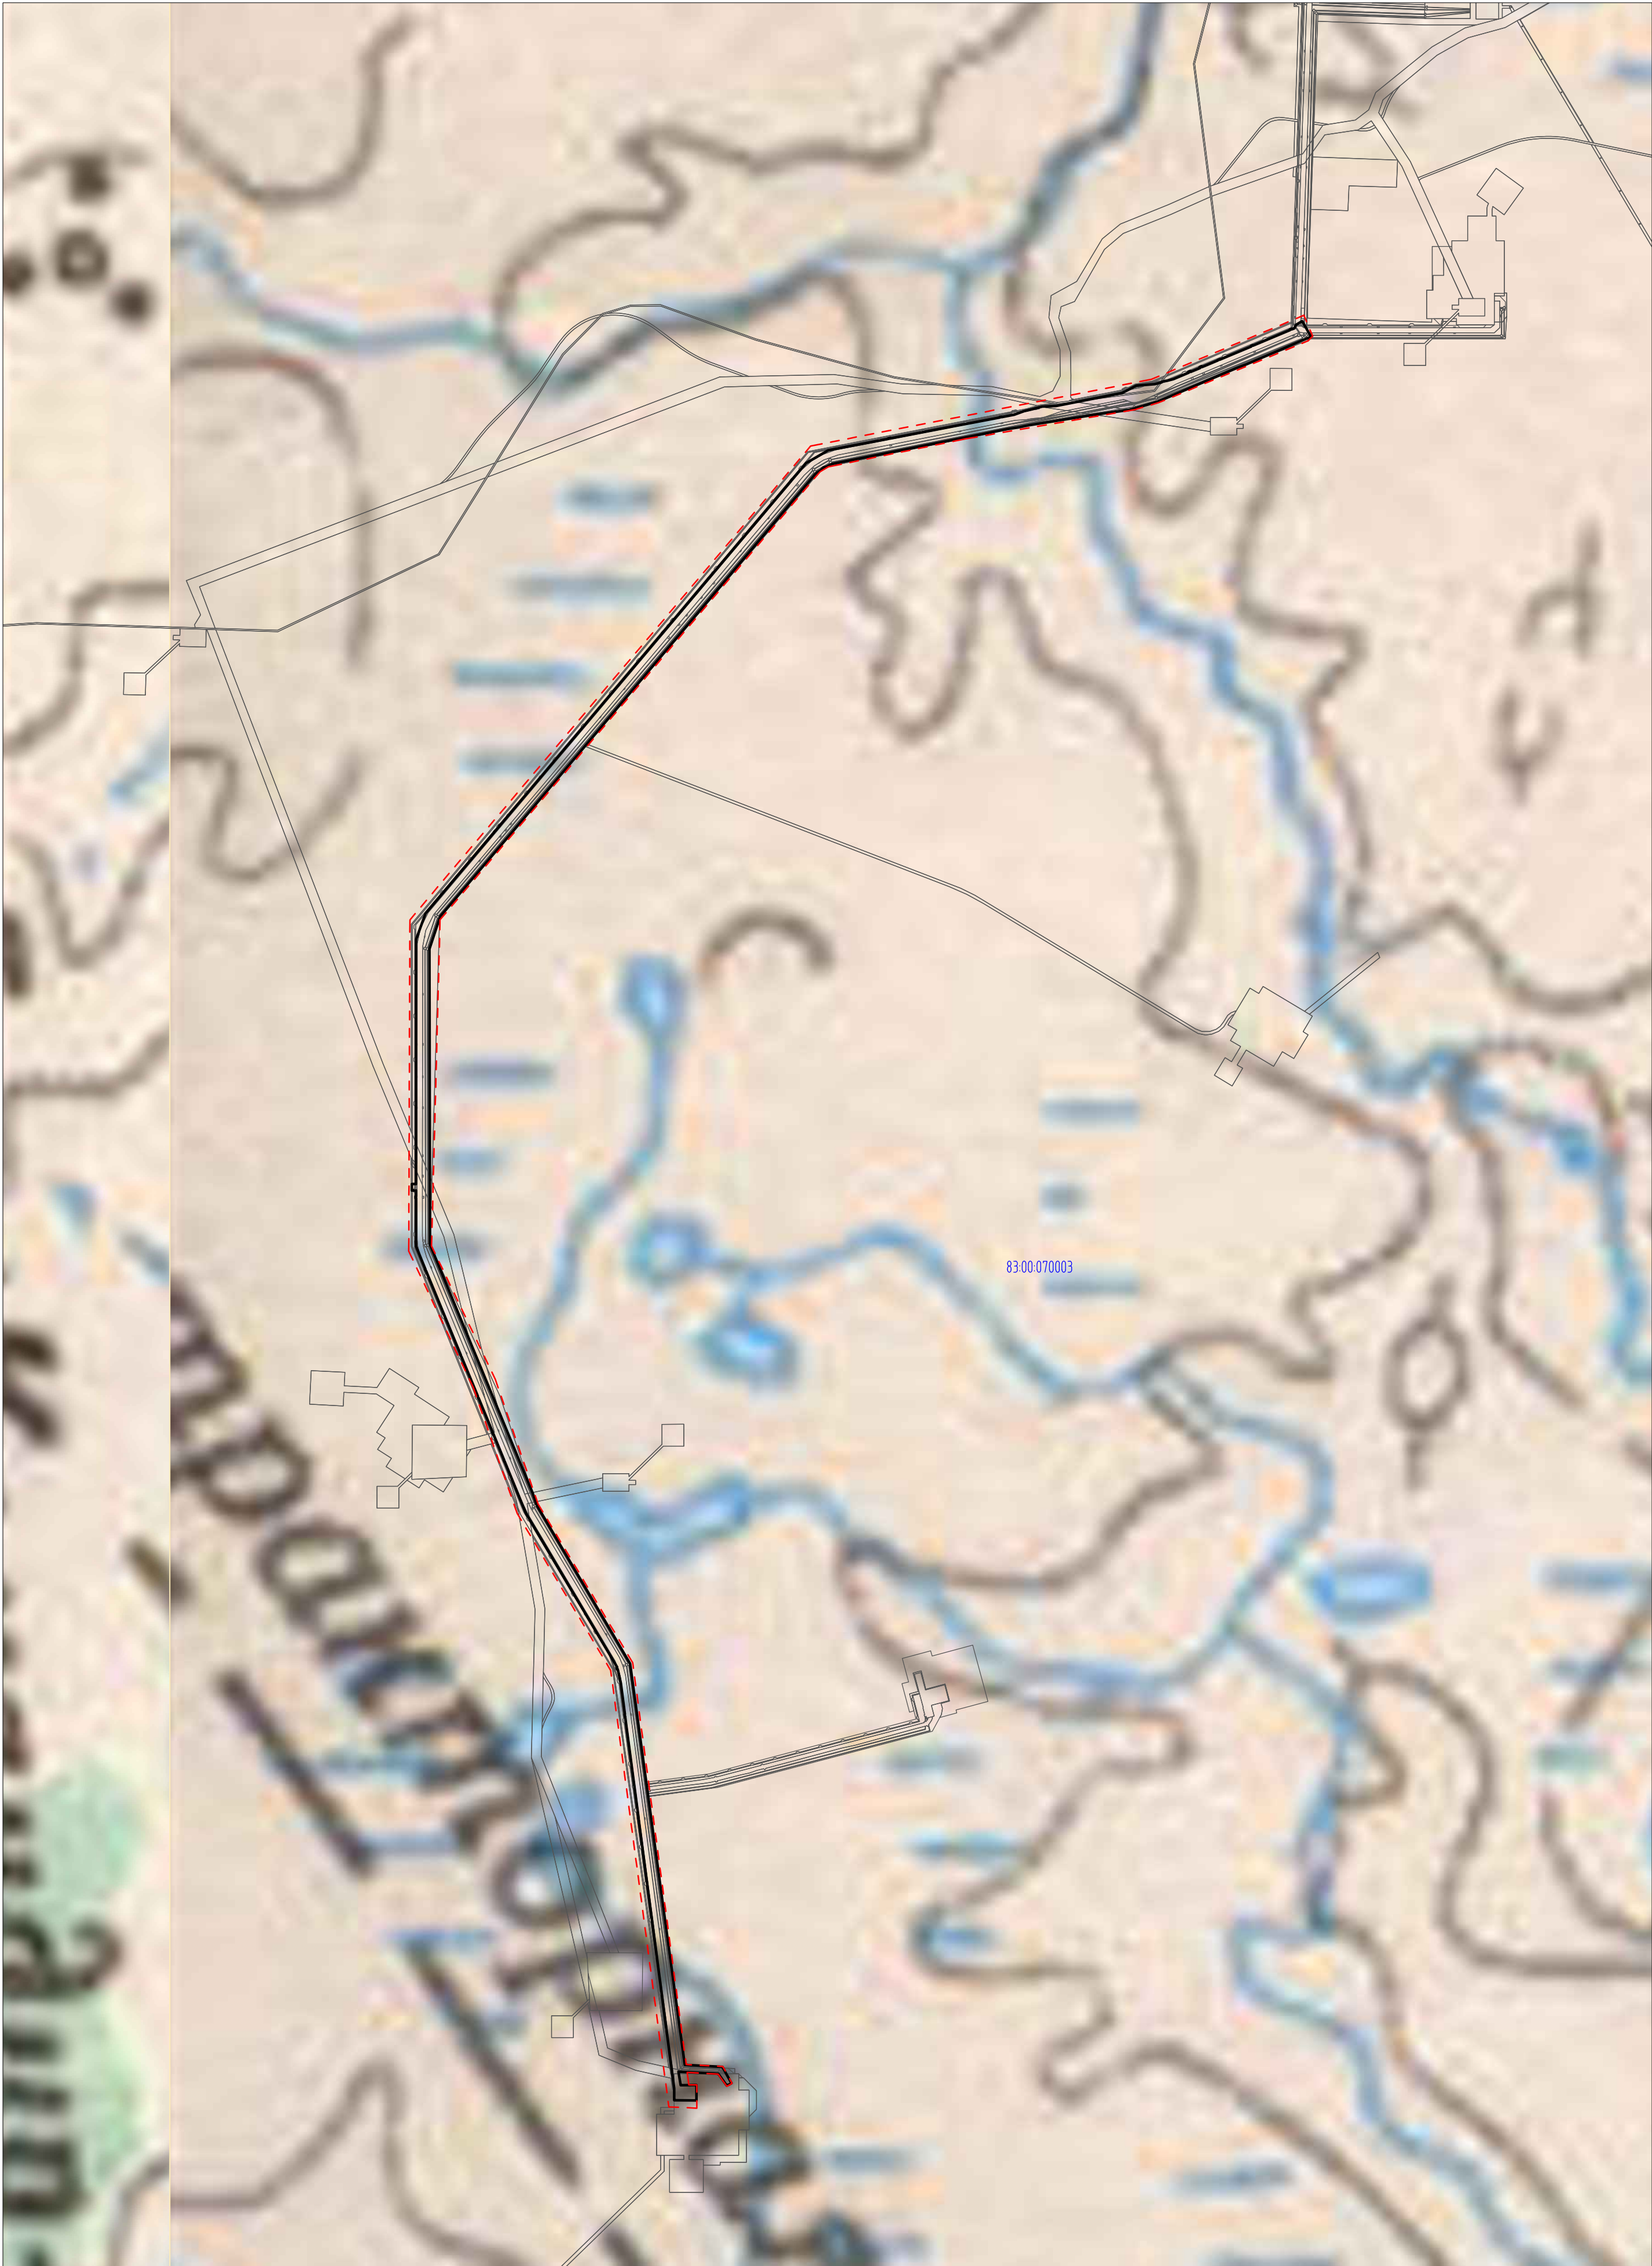

Условные обозначения:
- границы территории, в отношении которой осуществляется подготовка проекта планировки
- границы зон планируемого размещения линейных объектов
83:00:070003 - номер кадастрового квартала
- границы земельных участков по сведениям Единого государственного реестра недвижимости

Примечание:
1. Границы зон планируемого размещения линейных объектов, подлежащих реконструкции в связи с изменением их местоположения, не отображены ввиду отсутствия указанных объектов.

						87-02-НИПИ/2019-2-ППТ.Г2			
						Строительство линейных коммуникаций куста скважин №104 Западно-Командиршорского нефтяного месторождения			
Изм.	Кол.	Лист	Док.	Подпись	Дата	Раздел 3. Материалы по обоснованию проекта планировки территории. Графическая часть	Стадия	Лист	Листов
Разработал		Тырина			09.11.25		П	3	
ГИП		Лозачев			09.11.25	Схема расположения элементов планировочной структуры М 1:20000	ООО "НИПИ нефти и газа УГТУ"		

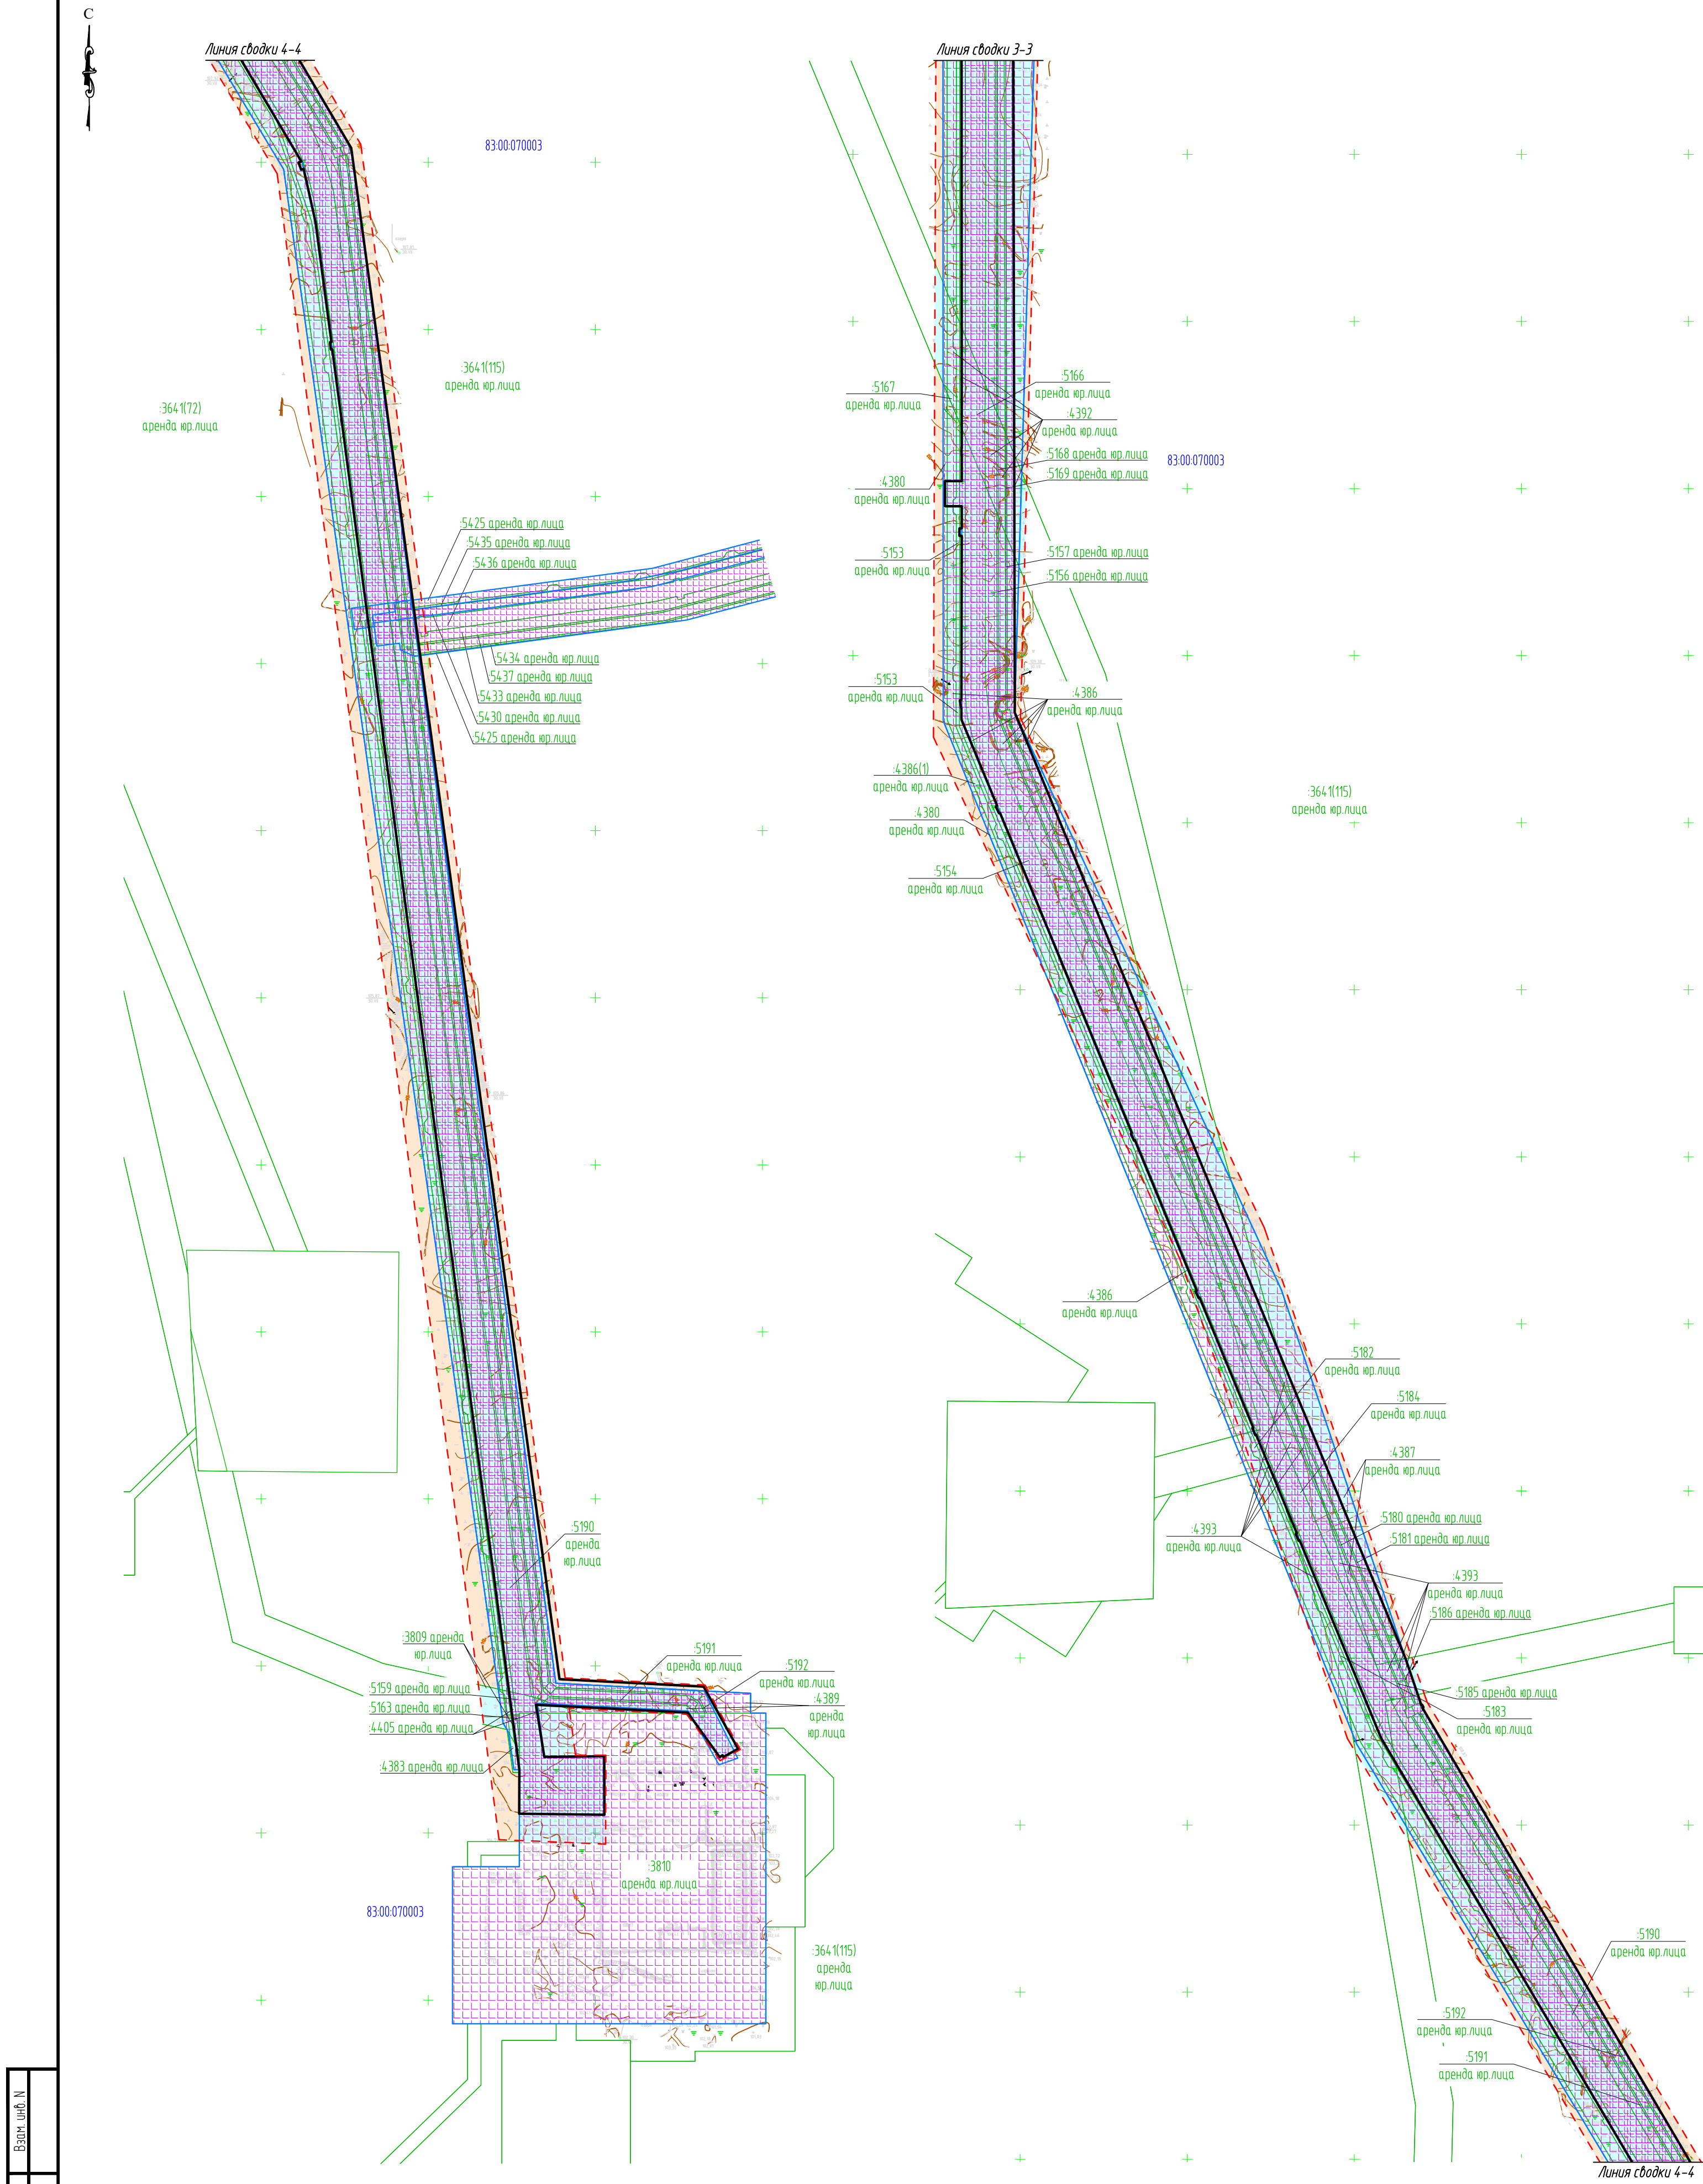


Инф. N подл.	Взам. инф. N
Подпись и дата	

Условные обозначения см. лист 1.

1. Система координат - МСК-83
2. Система высот - Балтийская 1977 г.

87-02-НИПИ/2019-2-ППТ.ГЗ					
Строительство линейных коммуникаций куста скважин №104 Западно-Командиршорского нефтяного месторождения					
Изм.	Кол.	Лист	Док.	Подпись	Дата
Разработал	Тюрина				09.11.25
ГИП	Лозачев				09.11.25
Раздел 3. Материалы по обоснованию проекта планировки территории. Графическая часть				Стадия	Лист
Схема использования территории в период подготовки проекта планировки территории М 1:5000				П	5
				ООО "НИПИ нефти и газа УГТУ"	

Инф. N подл.	Подпись и дата	Взам. инф. N

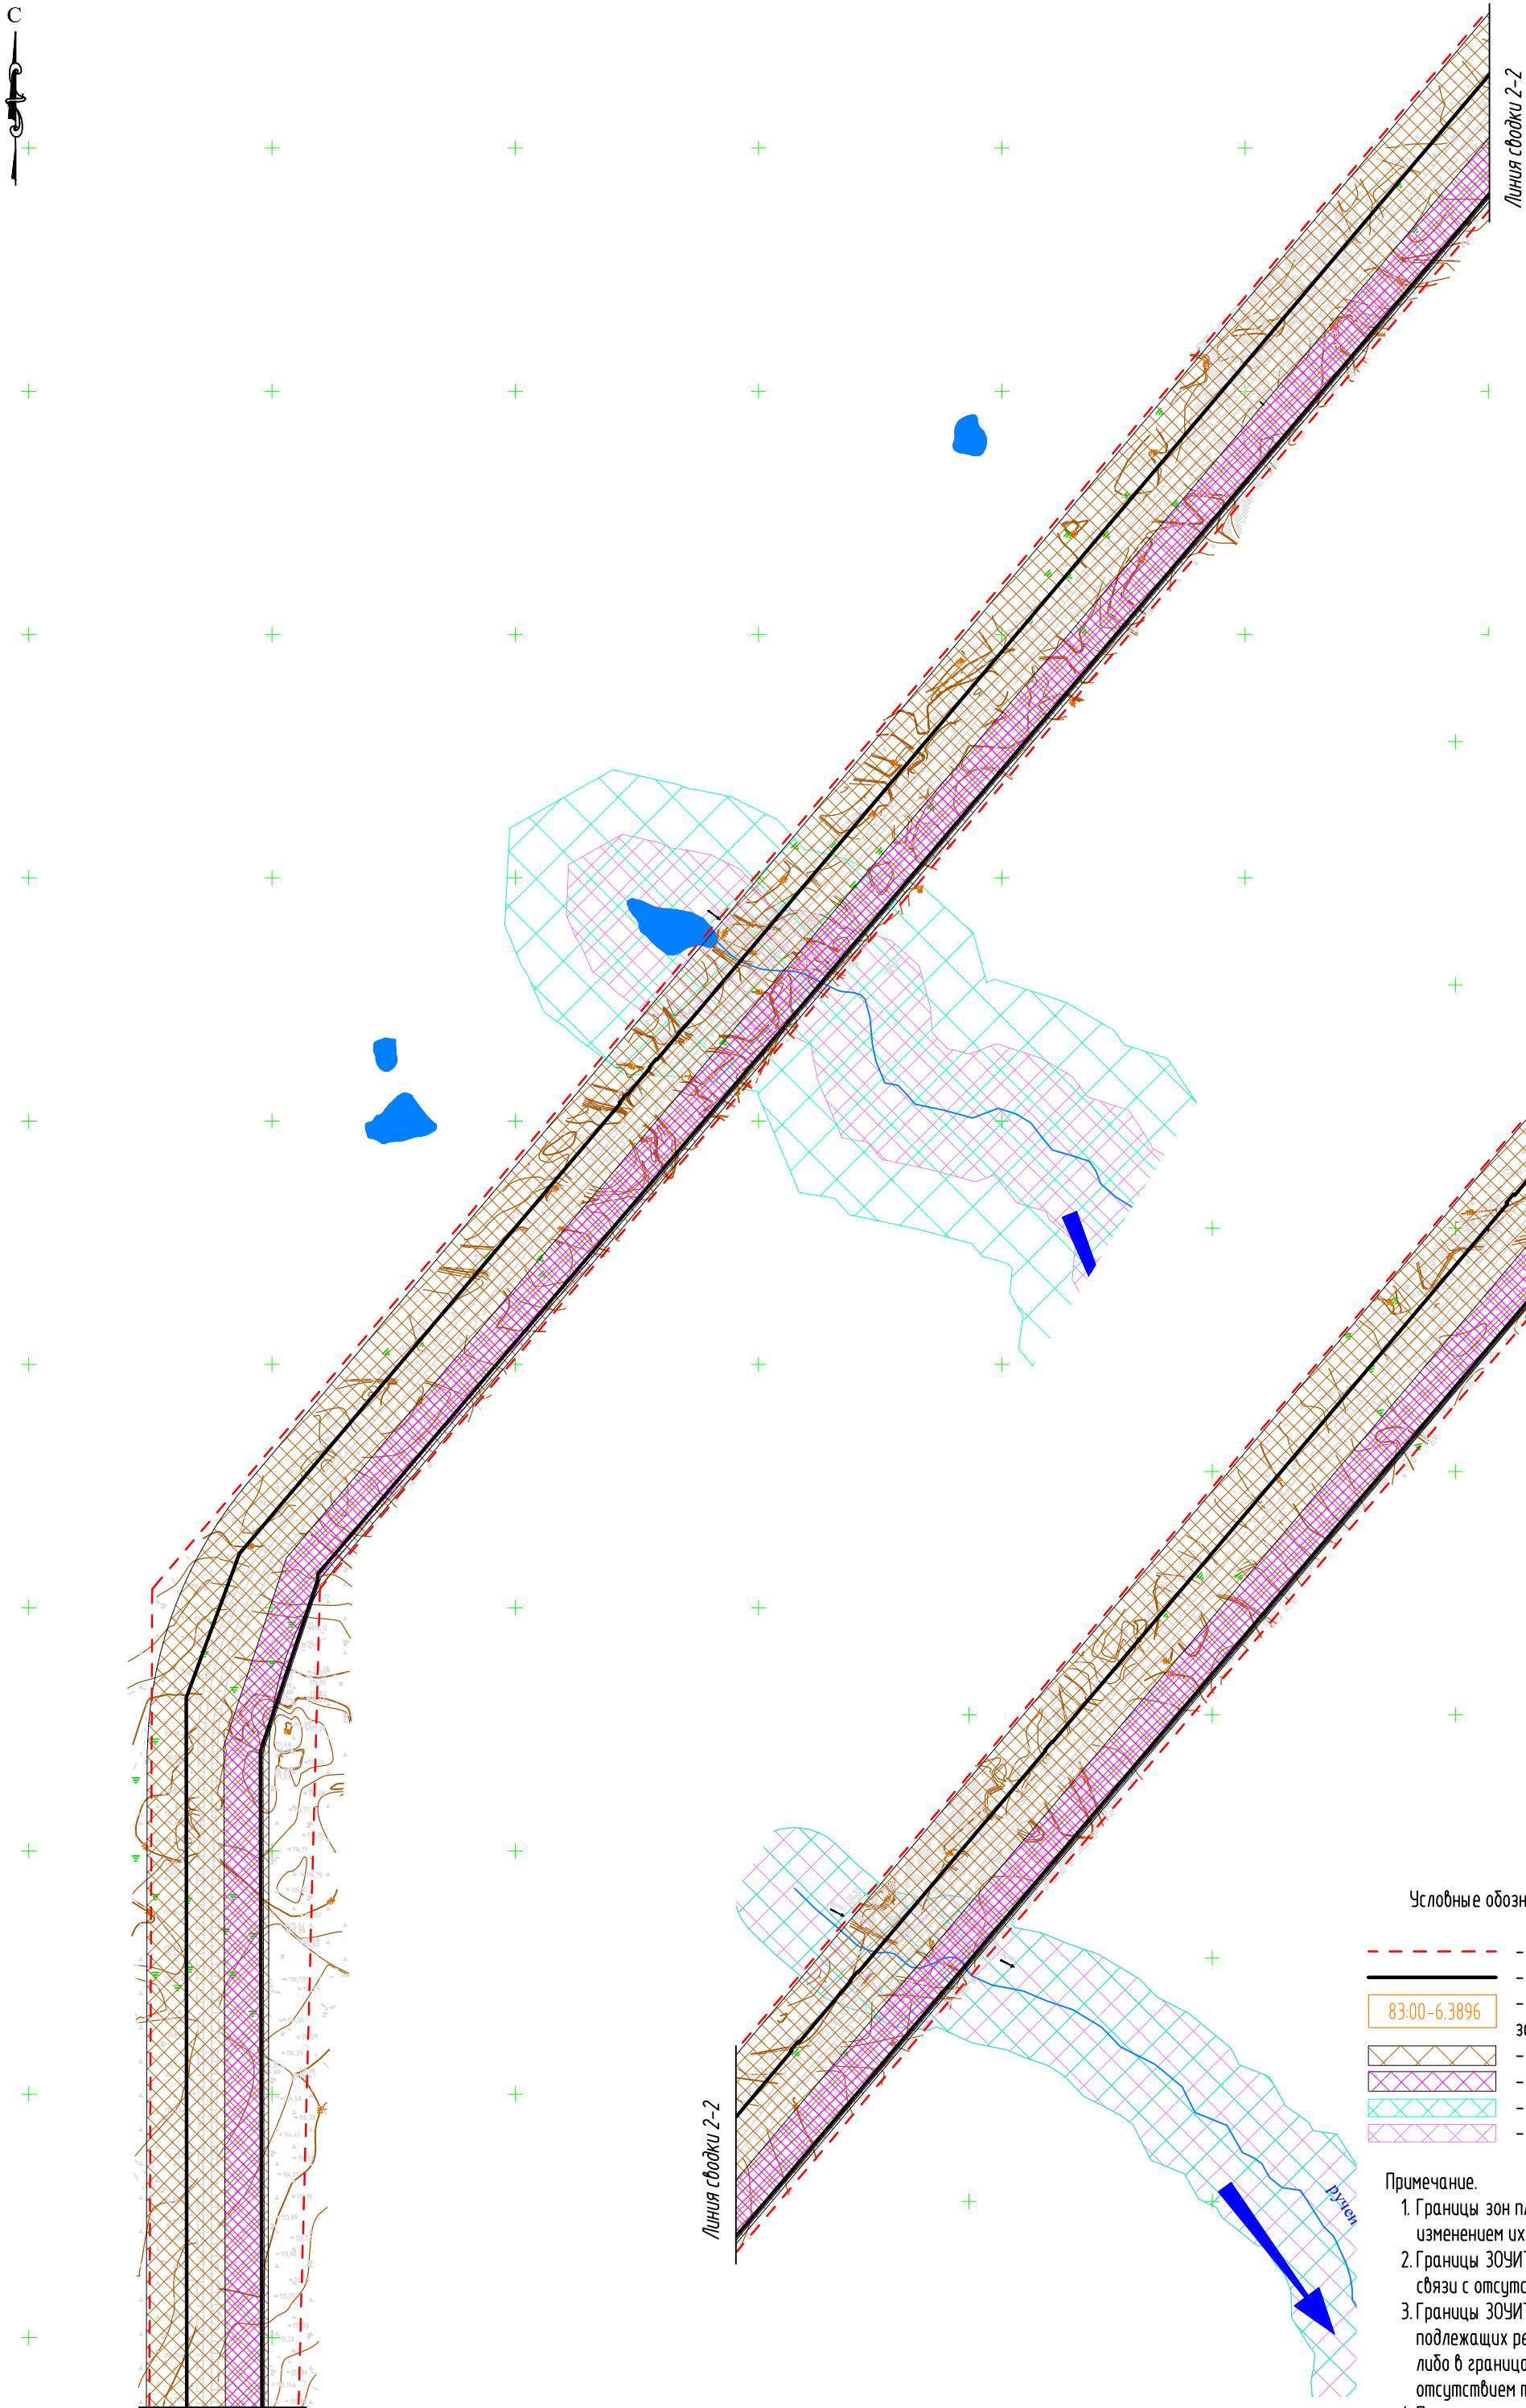


Условные обозначения:

- границы территории, в отношении которой осуществляется подготовка ППТ
- границы зон планируемого размещения линейных объектов
- границы зон с особыми условиями использования территорий, установленные в соответствии с законодательством РФ
- границы ЗОУИТ, подлежащие установлению в связи с размещением автомобильной дороги
- границы ЗОУИТ, подлежащие установлению в связи с размещением ВЛ
- границы водоохранной зоны
- границы прибрежной защитной полосы

Примечание.

- Границы зон планируемого размещения линейных объектов, подлежащих реконструкции в связи с изменением их местоположения, не отображены в связи с отсутствием таких объектов.
- Границы ЗОУИТ, подлежащие изменению в связи с размещением линейных объектов, не отображены в связи с отсутствием таких объектов
- Границы ЗОУИТ, подлежащие установлению, изменению в связи с размещением линейных объектов, подлежащих реконструкции в связи с их переносом из зон планируемого размещения линейных объектов либо в границах зон планируемого размещения линейных объектов, не отображены в связи с отсутствием таких объектов.
- Проектируемые объекты расположены вне границ особо охраняемых природных территорий, лесничеств.

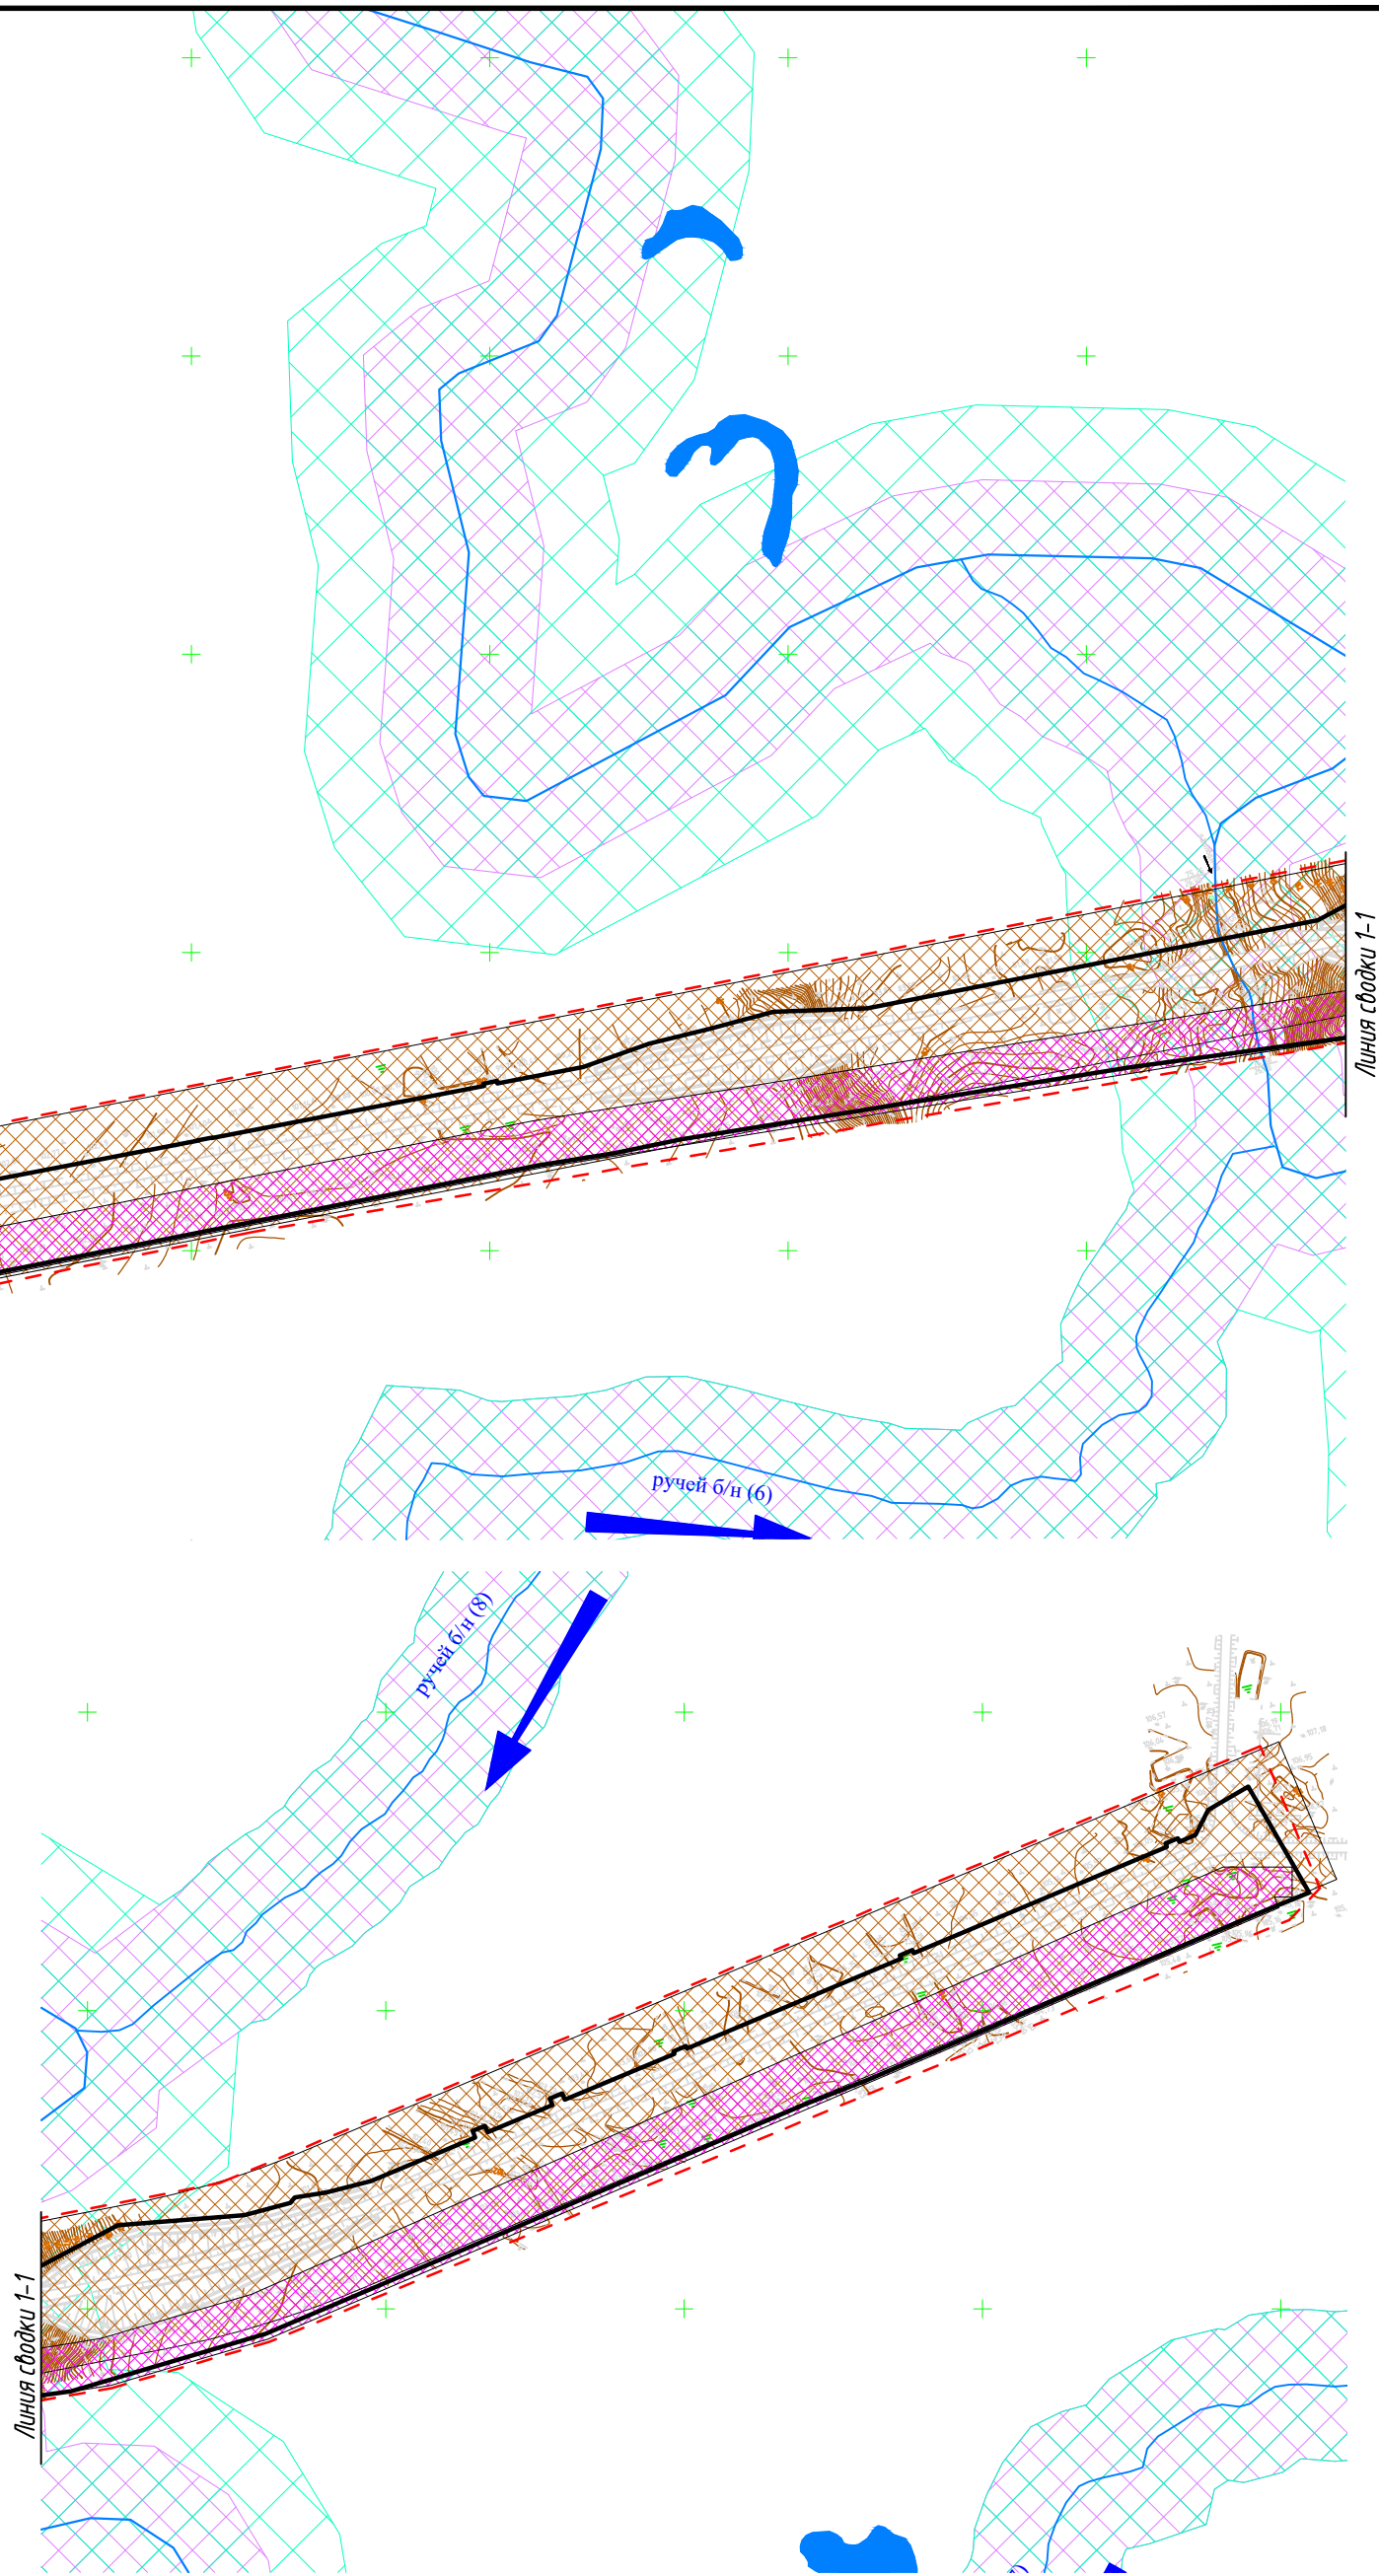

1. Система координат - МСК-83
2. Система высот - Балтийская 1977 г.

87-02-НИПИ/2019-2-ППТ.Г.4						
Строительство линейных коммуникаций куста скважин №104 Западно-Командиршорского нефтяного месторождения						
Изм.	Кол.	Лист	Док.	Подпись	Дата	Раздел 3. Материалы по обоснованию проекта планировки территории. Графическая часть
Разработал	Тюрина	09.11.25				
ГИП	Логачев	09.11.25				Схема границ зон с особыми условиями использования территории, особо охраняемых природных территорий, лесничеств М 15000
						ООО "НИПИ нефти и газа УГТУ"


Инф. N подл.	Взам. инф. N
Подпись и дата	

Условные обозначения см. лист 1.


1. Система координат – МСК-83
2. Система высот – Балтийская 1977 г.

						87-02-НИПИ/2019-2-ППТ.Г4			
						Строительство линейных коммуникаций куста скважин №104 Западно-Командиршорского нефтяного месторождения			
Изм.	Кол.	Лист	Док.	Подпись	Дата	Раздел 3. Материалы по обоснованию проекта планировки территории. Графическая часть	Стадия	Лист	Листов
Разработал		Тярина			09.11.25		П	7	
ГИП		Лозачев			09.11.25	Схема границ зон с особыми условиями использования территории, особо охраняемых природных территорий, лесничеств М 15000	ООО "НИПИ нефти и газа УГТУ"		

Формат А2

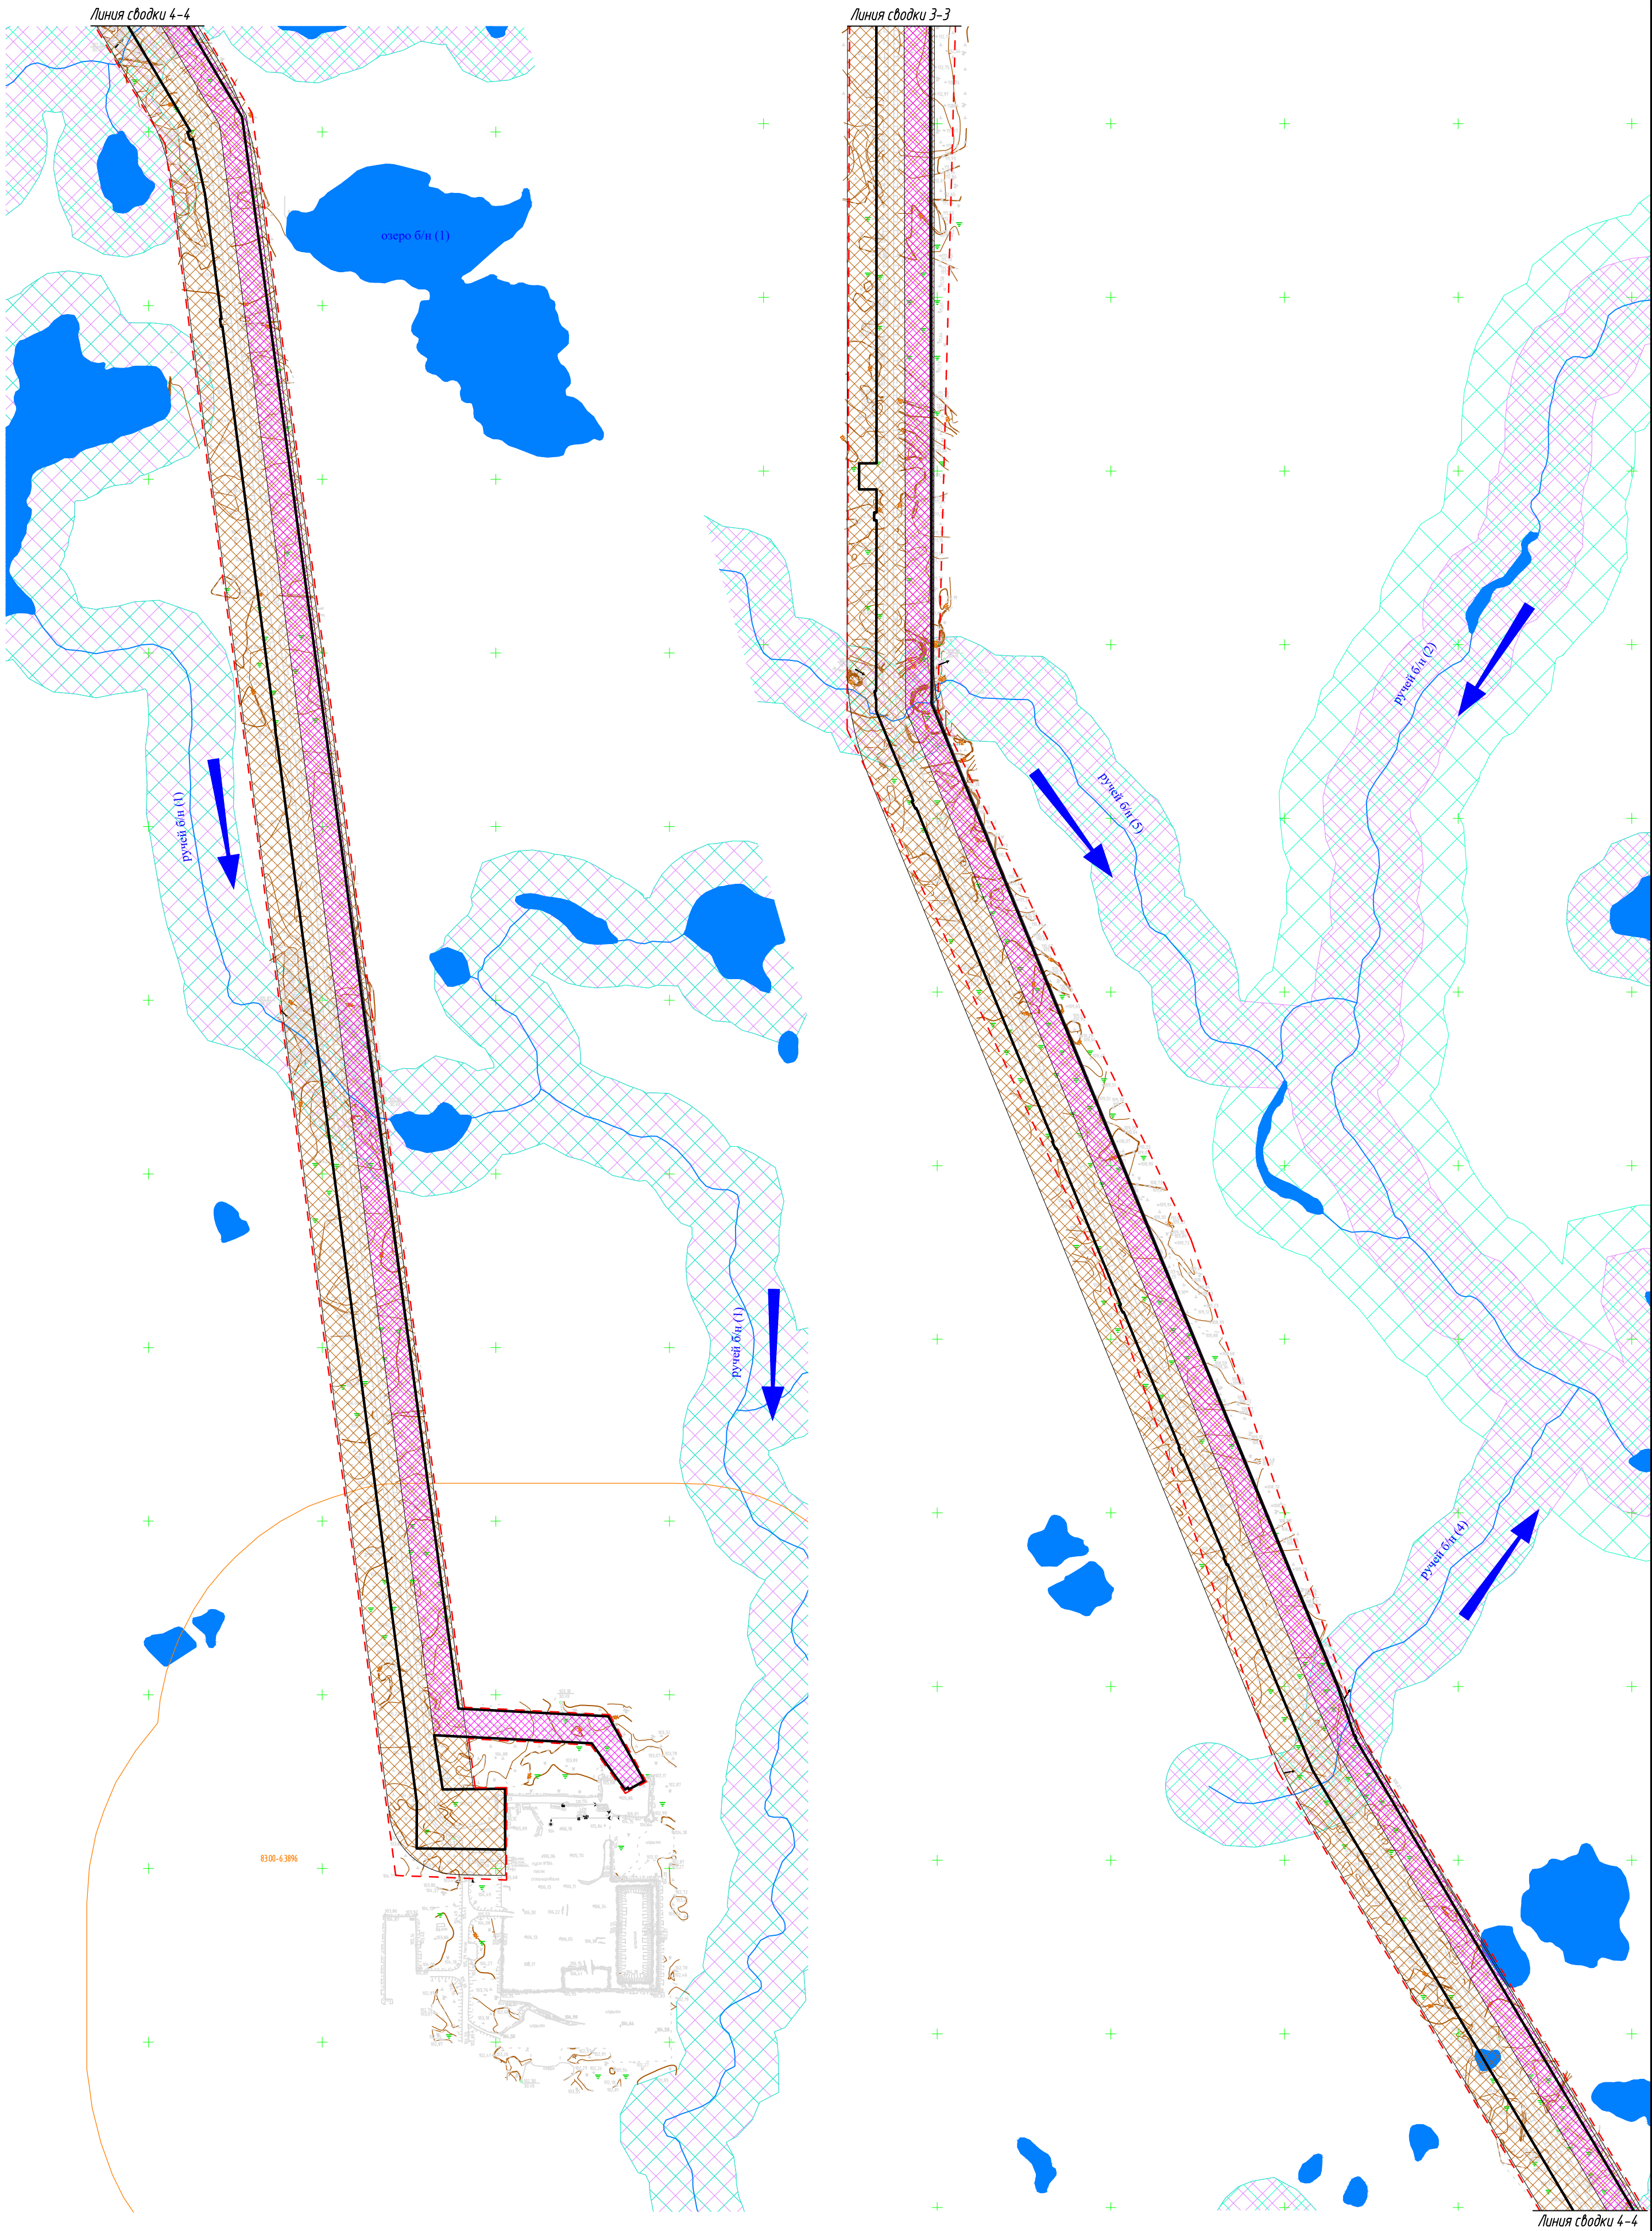

С

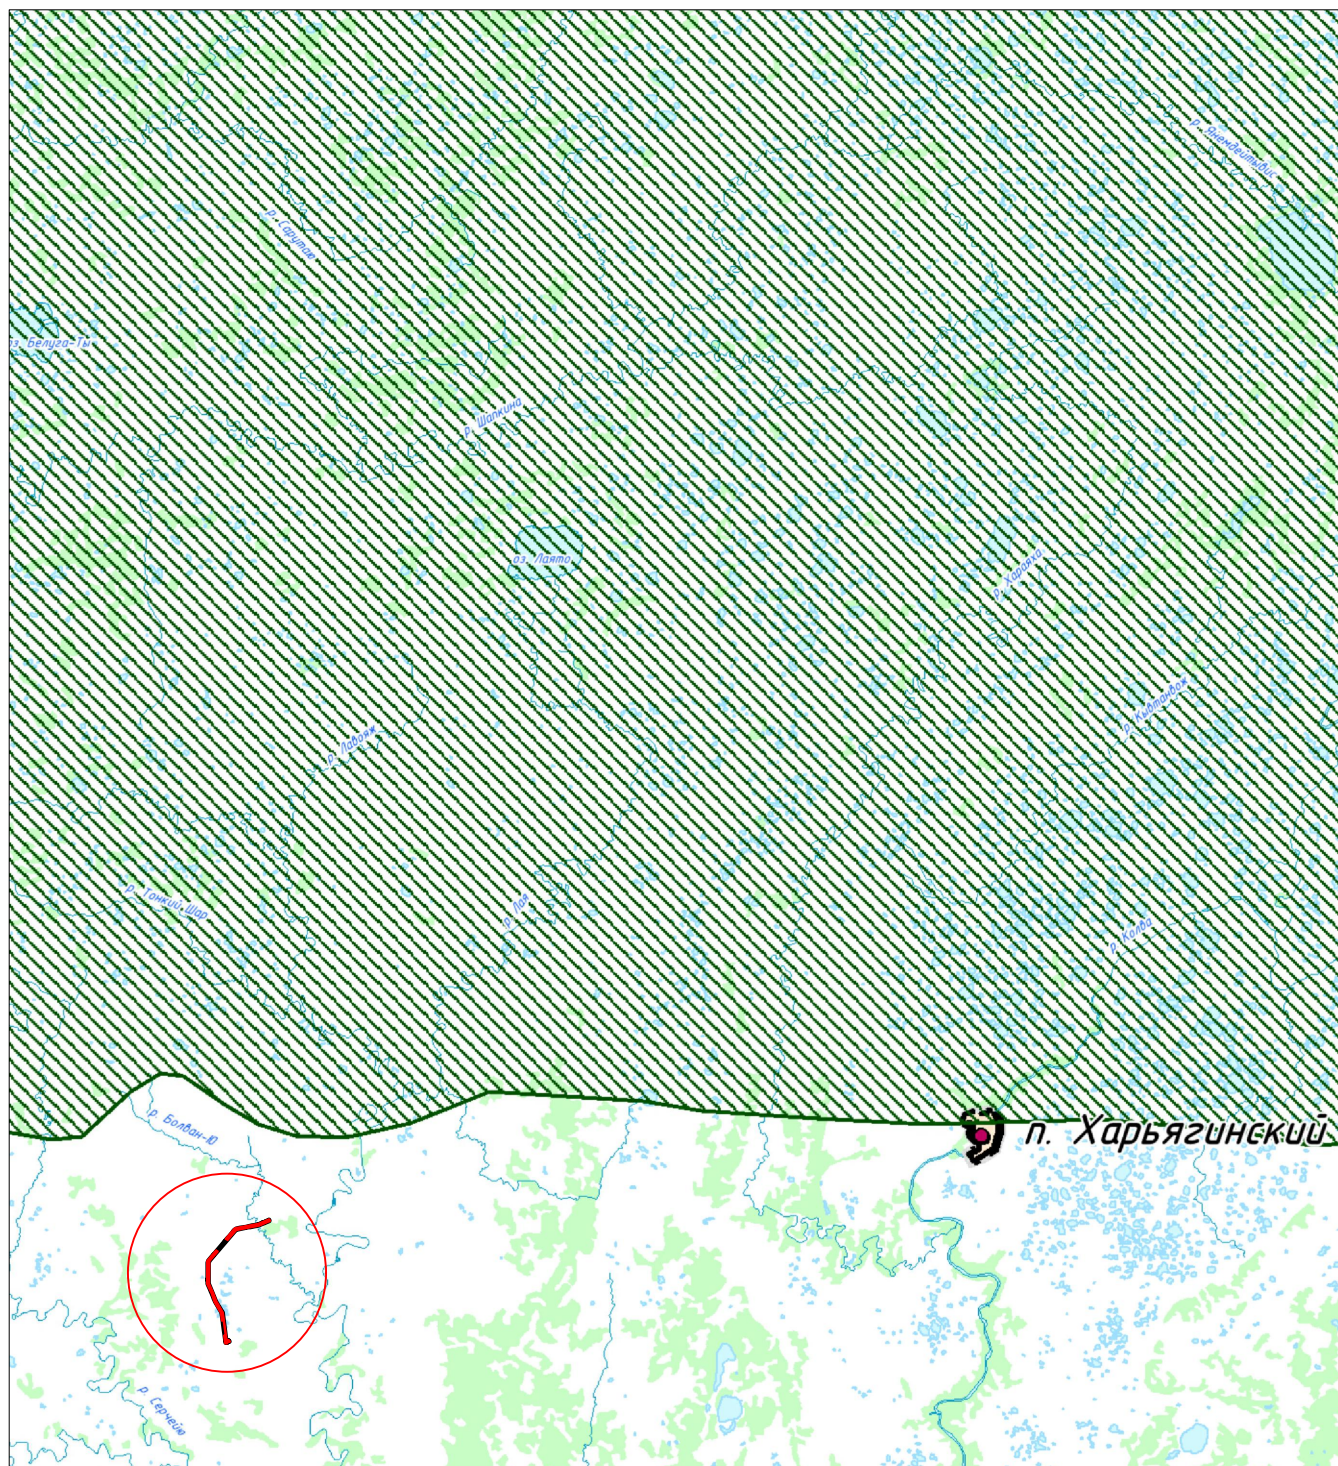

Условные обозначения:

- - границы территории, в отношении которой осуществляется подготовка проекта планировки
- - границы зон планируемого размещения линейных объектов
-  - территории, подверженные риску возникновения чрезвычайных ситуаций природного характера (вечномерзлые грунты)

Взам. инв. N

Подпись и дата


Инв. N подл.

87-02-НИПИ/2019-2-ППТ.Г5

Строительство линейных коммуникаций куста скважин №104
Западно-Командиршорского нефтяного месторождения

Изм.	Кол.	Лист	Док.	Подпись	Дата			
Разработал	Тюрина				09.11.25	Раздел 3. Материалы по обоснованию проекта планировки территории. Графическая часть	Стадия	Лист
ГИП	Логачев				09.11.25		П	8
						Схема границ территорий, подверженных риску возникновения чрезвычайных ситуаций природного и техногенного характера М1:500000	ООО "НИПИ нефти и газа УГТУ"	

Инф. N подл.	Подпись и дата	Взам. инф. N

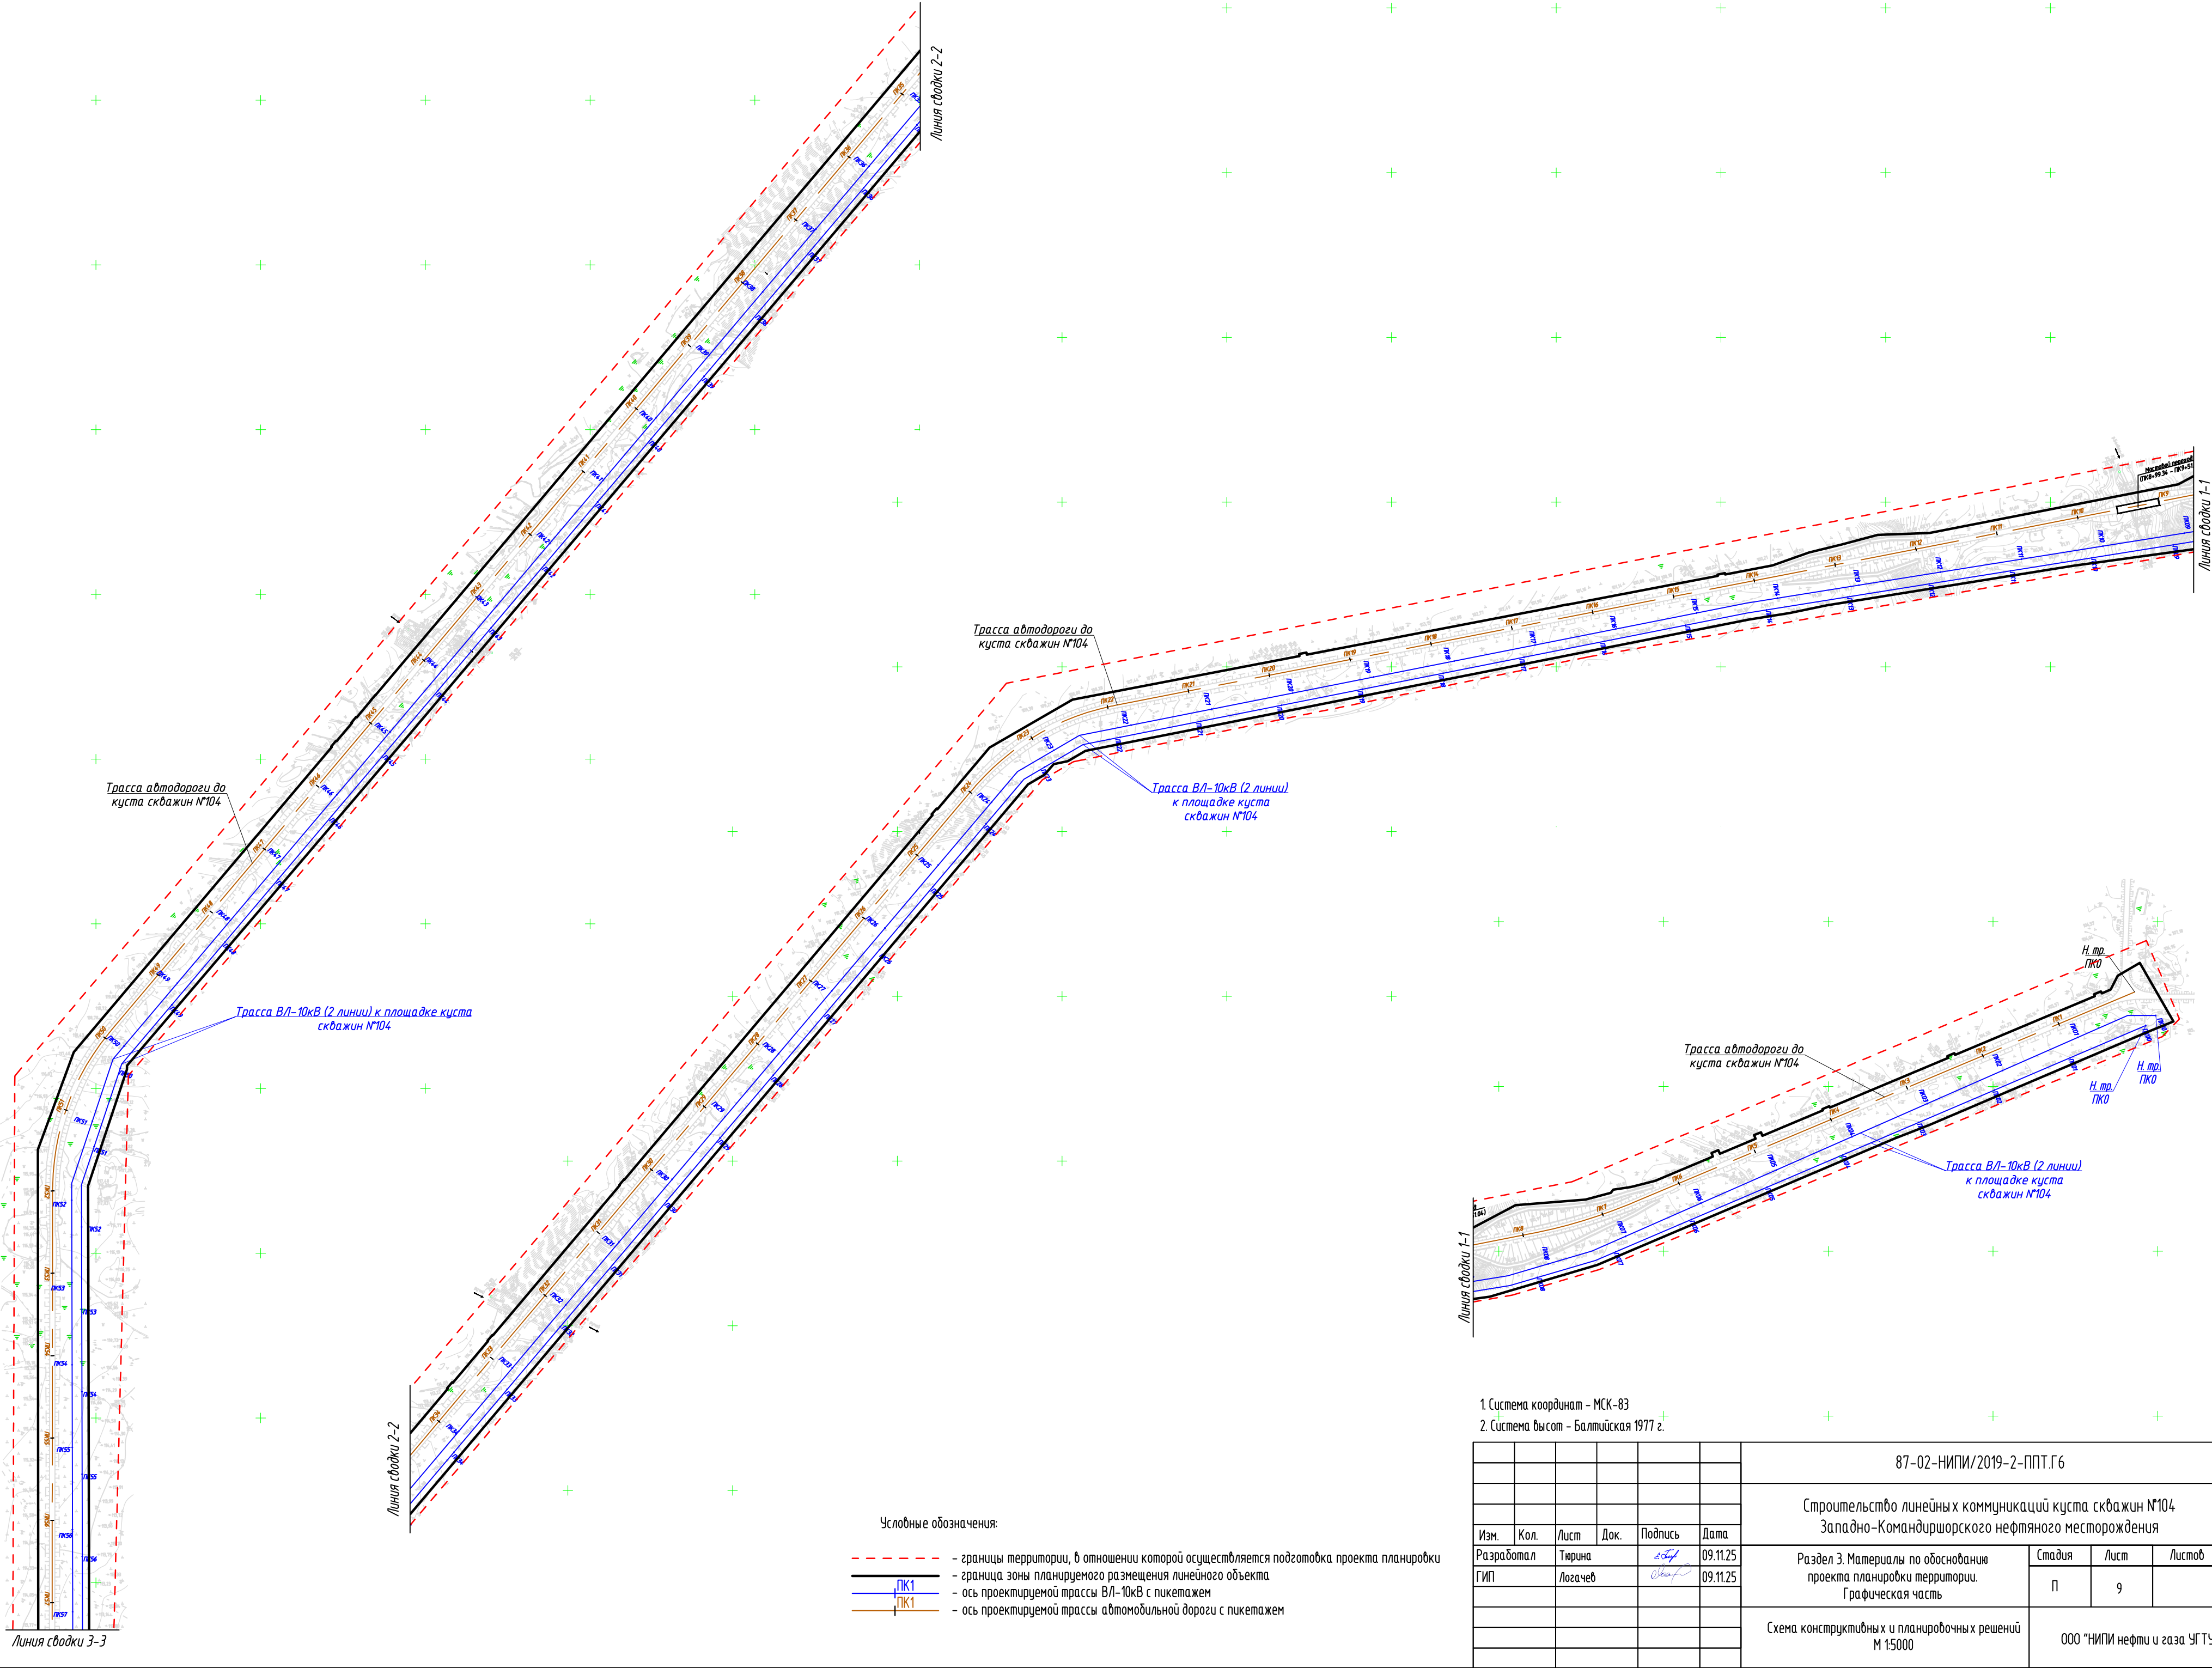

Условные обозначения:

- границы территории, в отношении которой осуществляется подготовка проекта планировки
- граница зоны планируемого размещения линейного объекта
- ось проектируемой трассы ВЛ-10кВ с пикетажем
- ось проектируемой трассы автомобильной дороги с пикетажем

- 1. Система координат - МСК-83
- 2. Система высот - Балтийская 1977 г.

87-02-НИПИ/2019-2-ППТ.Г.6						
Строительство линейных коммуникаций куста скважин №104 Западно-Командиршорского нефтяного месторождения						
Изм.	Кол.	Лист	Док.	Подпись	Дата	Раздел 3. Материалы по обоснованию проекта планировки территории. Графическая часть
Разработал	Тюрина	09.11.25				
ГИП	Логачев	09.11.25				Схема конструктивных и планировочных решений М 1:5000
						Формат А2
						Стадия
						Лист
						Листов
						П
						9
						ООО "НИПИ нефти и газа УГТУ"











Инф. N подл.	Взам. инф. N
Подпись и дата	

Условные обозначения см. лист 1.




1. Система координат – МСК-83
2. Система высот – Балтийская 1977 г.

						87-02-НИПИ/2019-2-ППТ.Г6			
						Строительство линейных коммуникаций куста скважин №104 Западно-Командиршорского нефтяного месторождения			
Изм.	Кол.	Лист	Док.	Подпись	Дата	Раздел 3. Материалы по обоснованию проекта планировки территории. Графическая часть	Стадия	Лист	Листов
Разработал		Тярина			09.11.25		П	10	
ГИП		Лозачев			09.11.25	Схема конструктивных и планировочных решений М 1:5000	ООО "НИПИ нефти и газа УГТУ"		

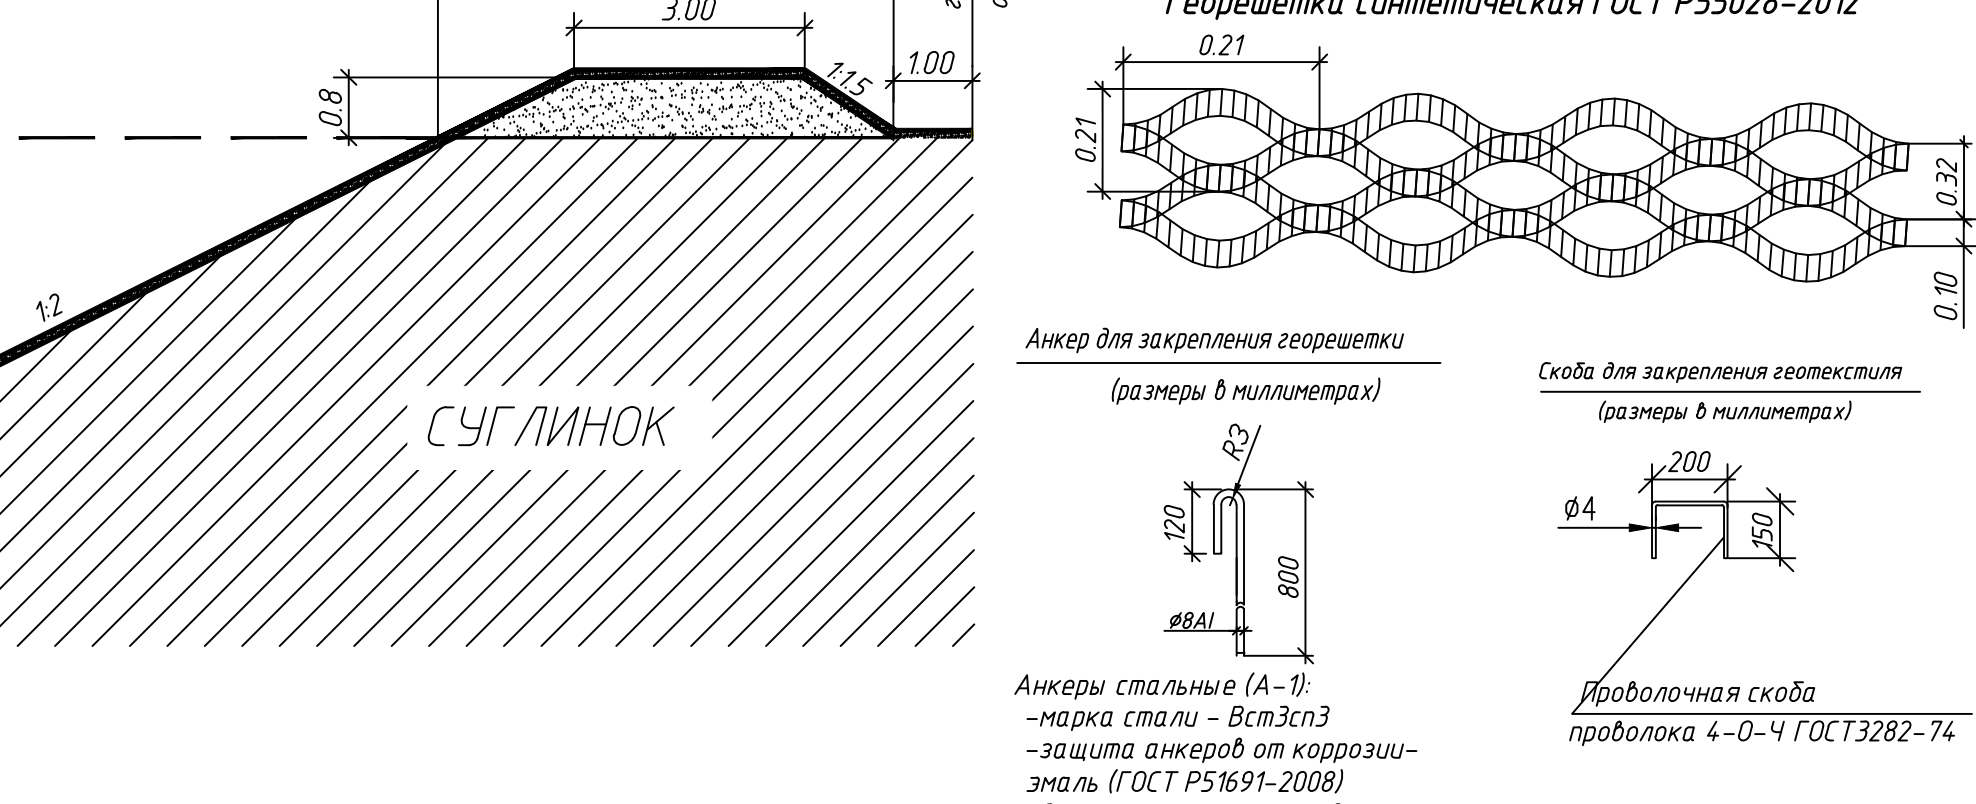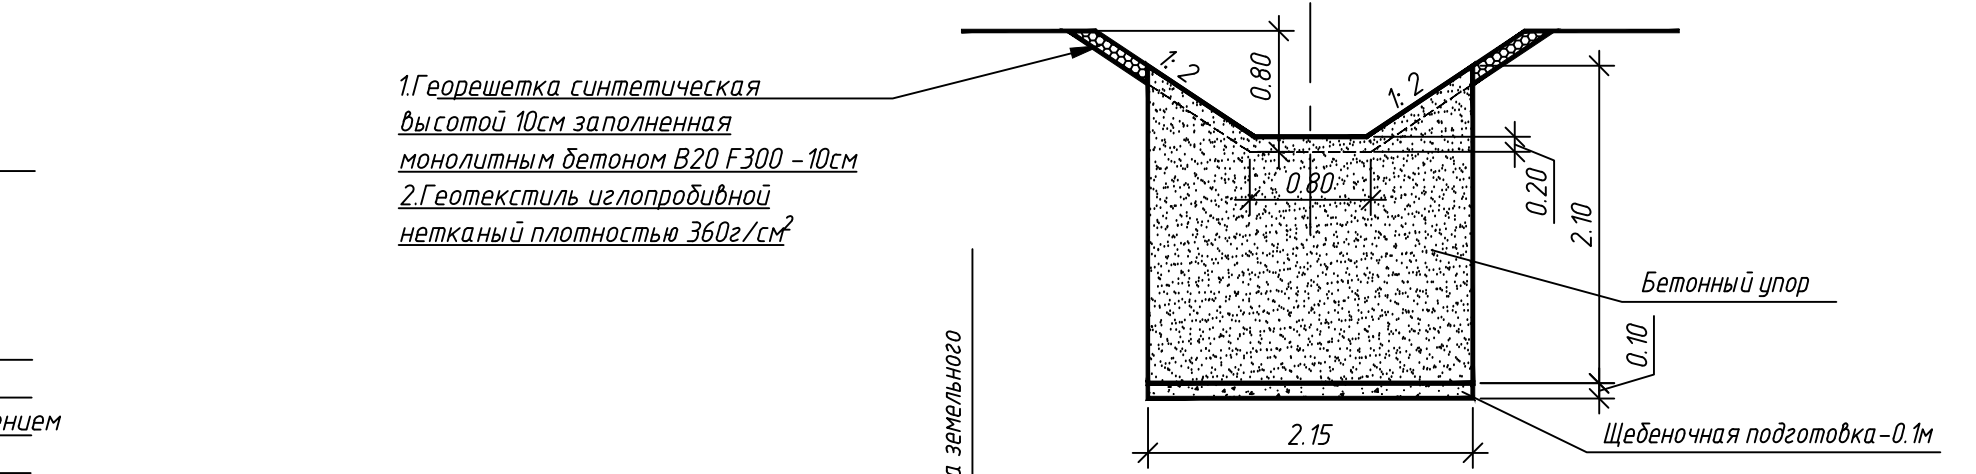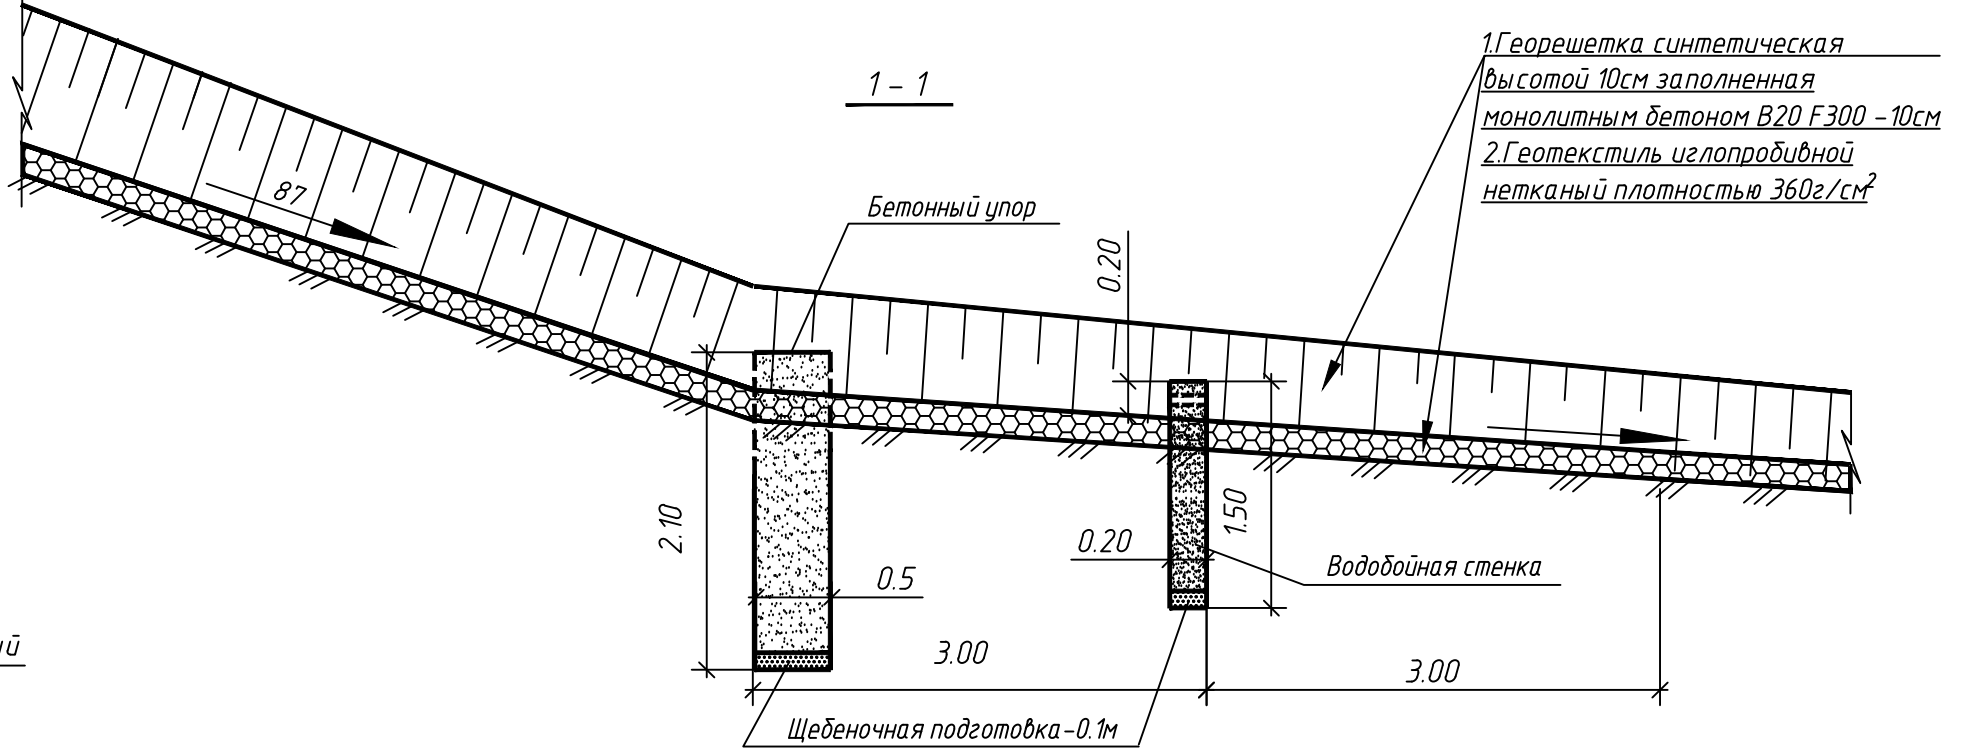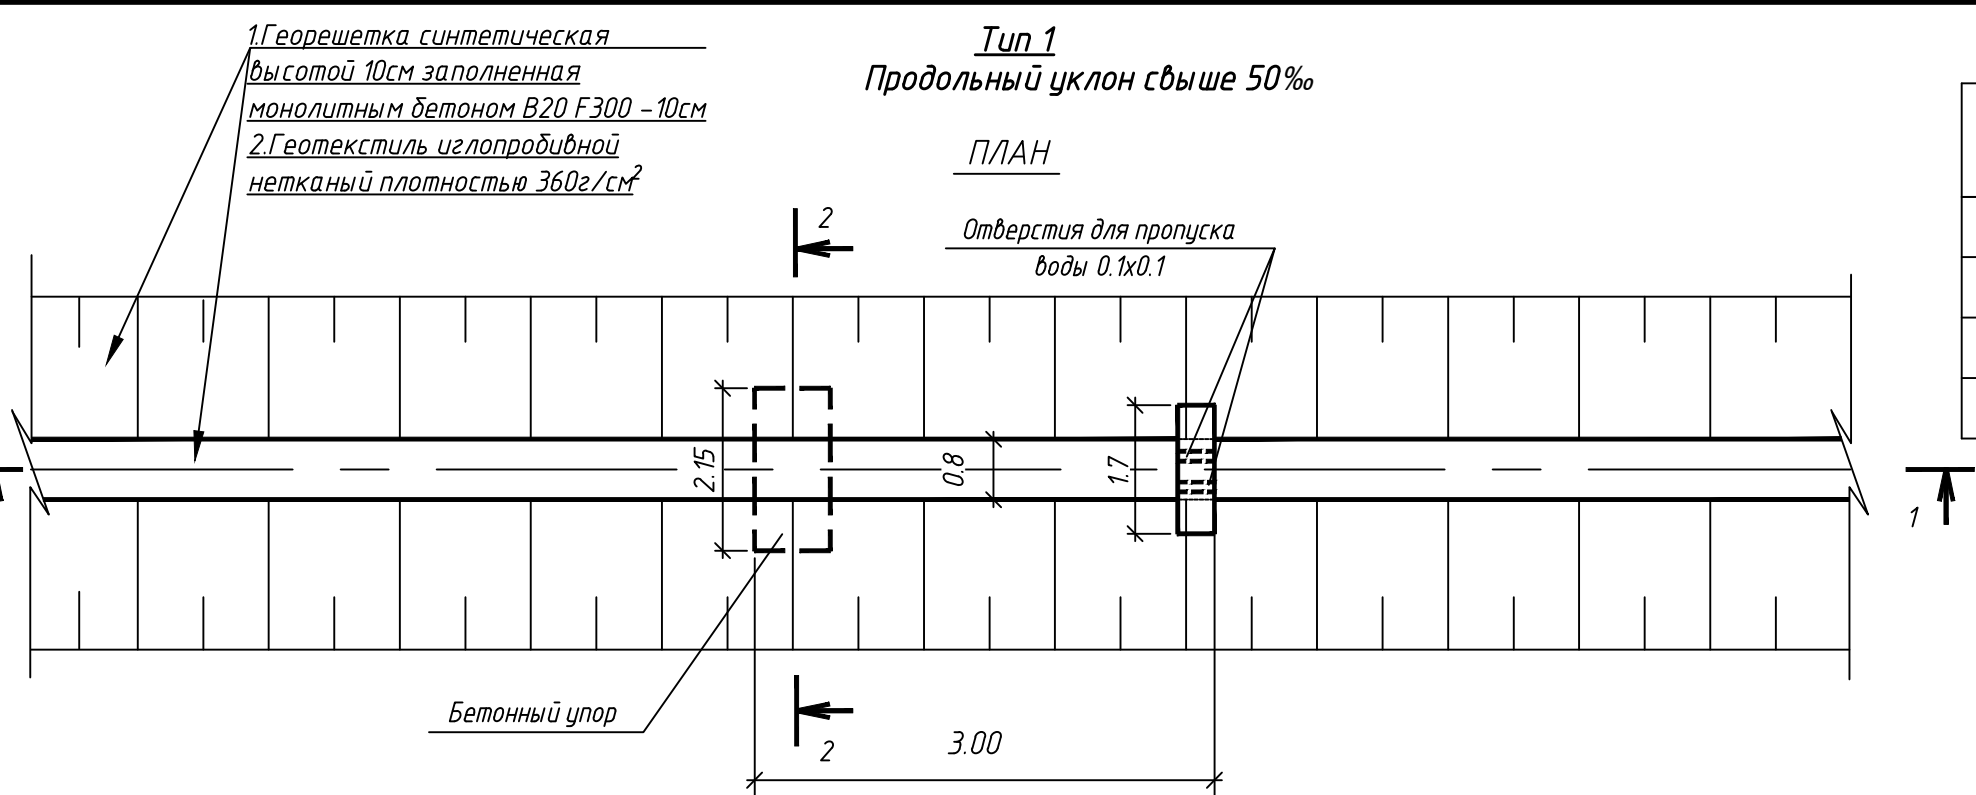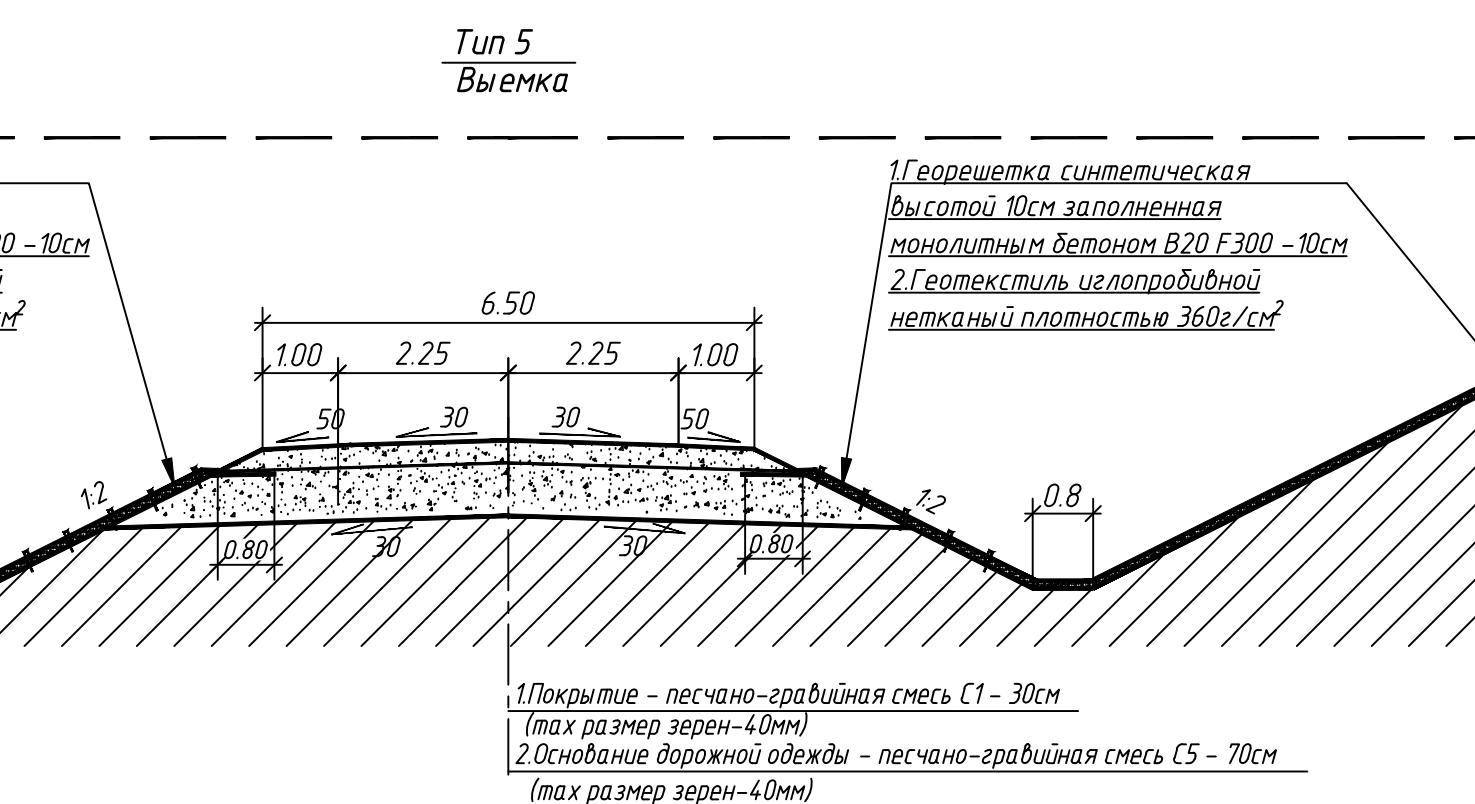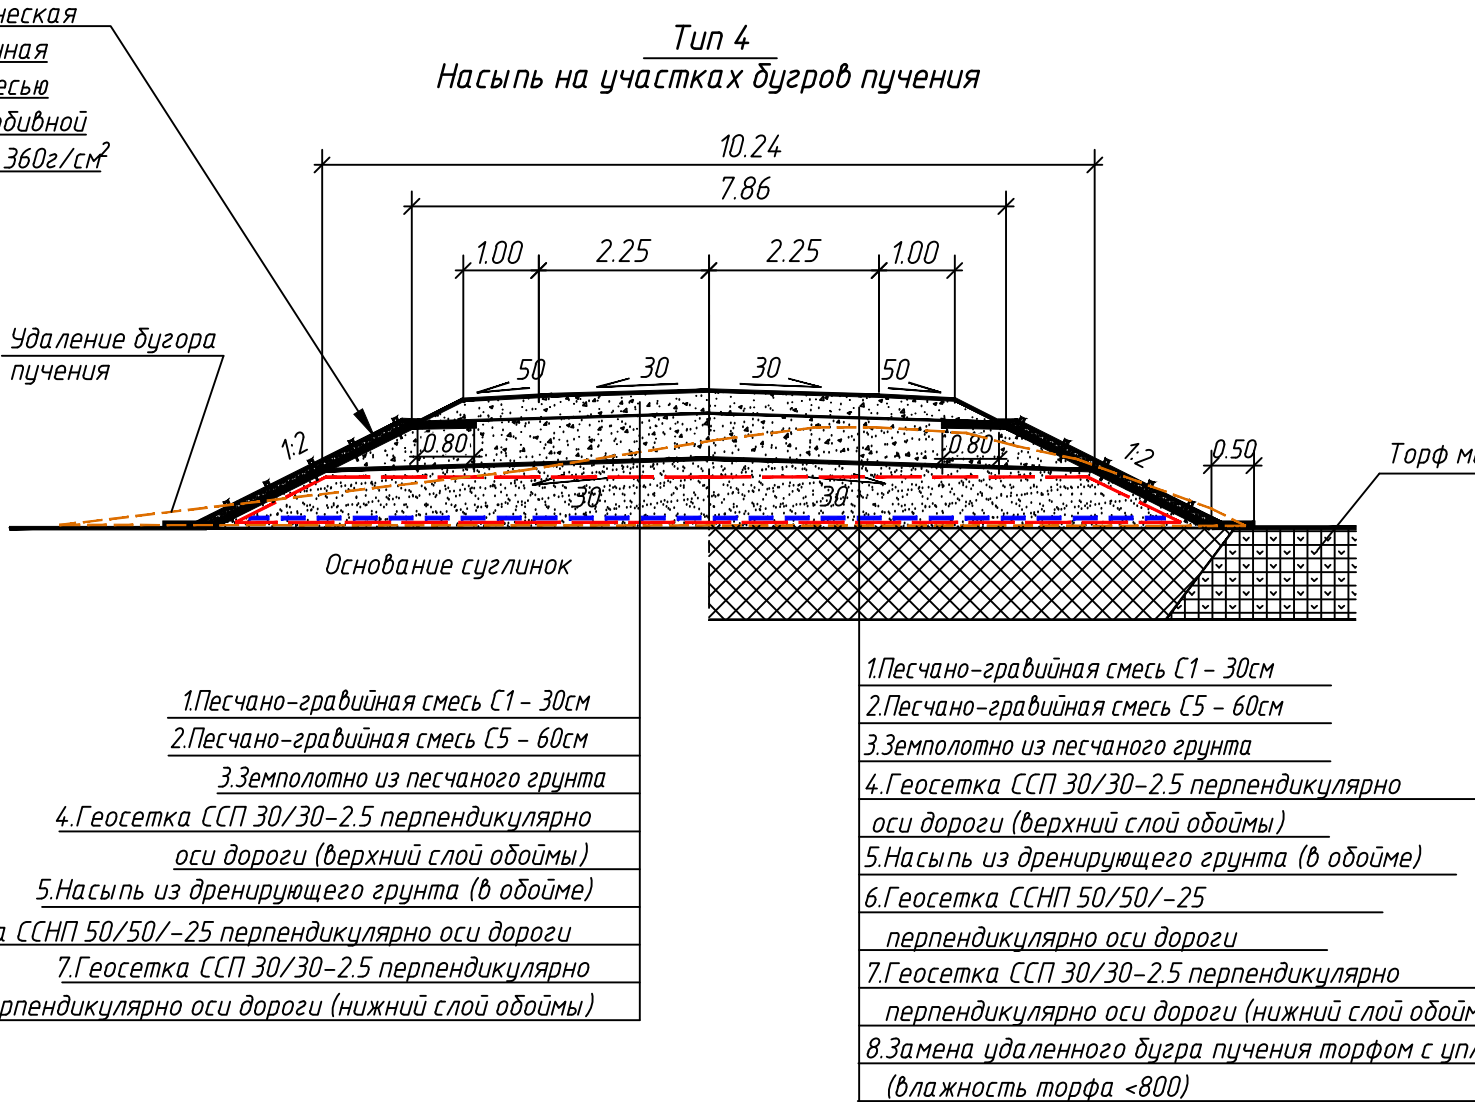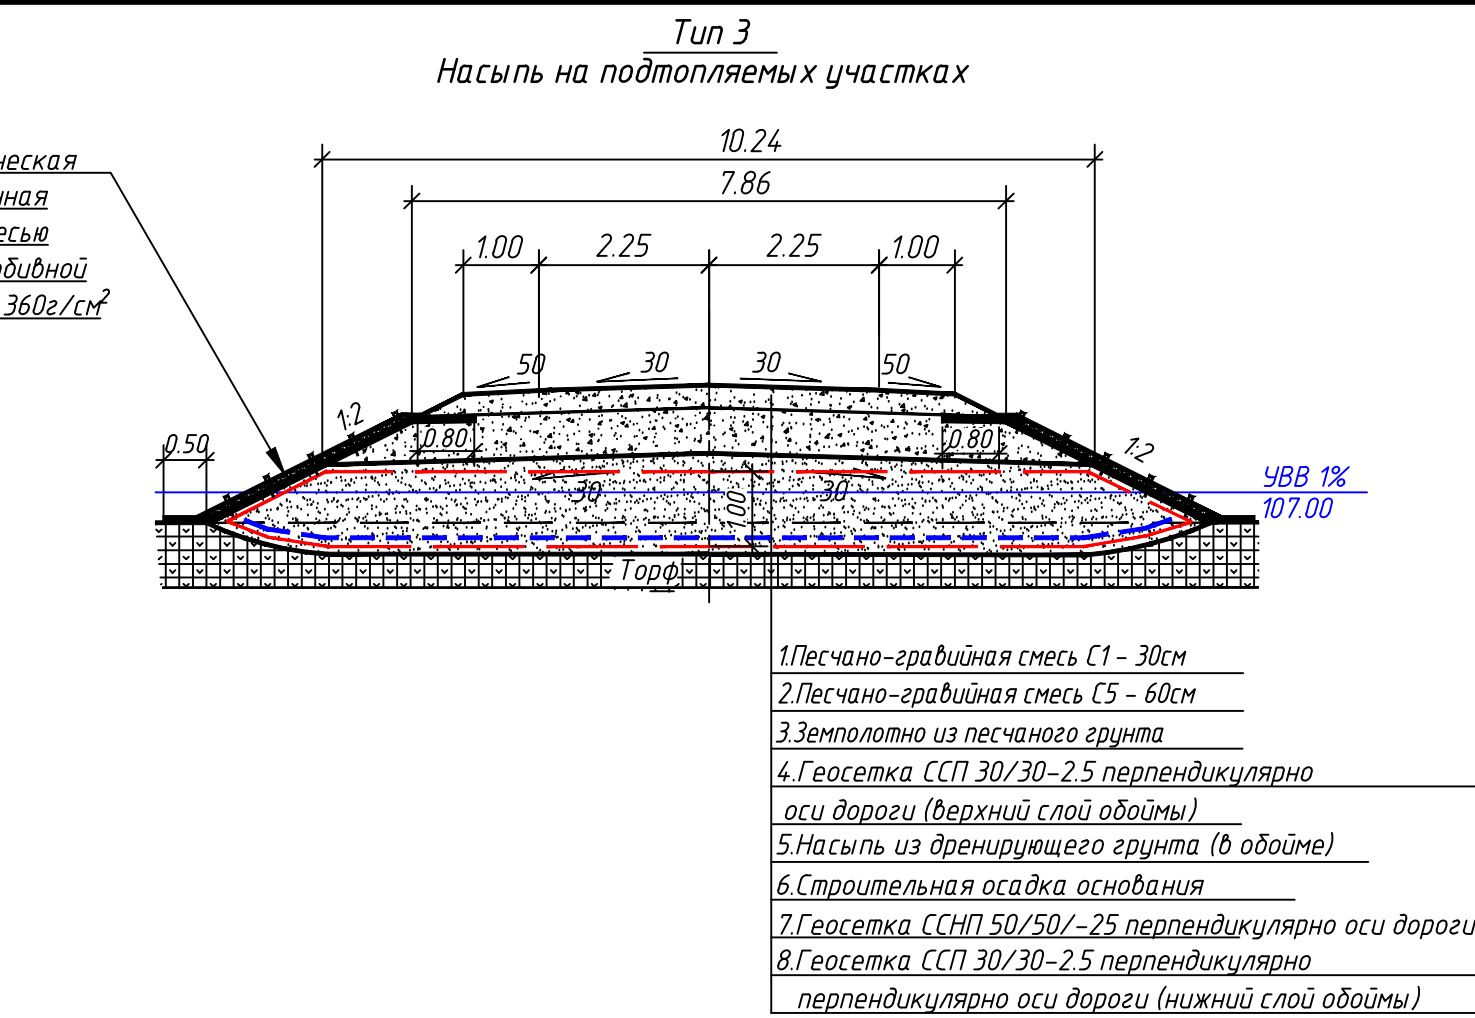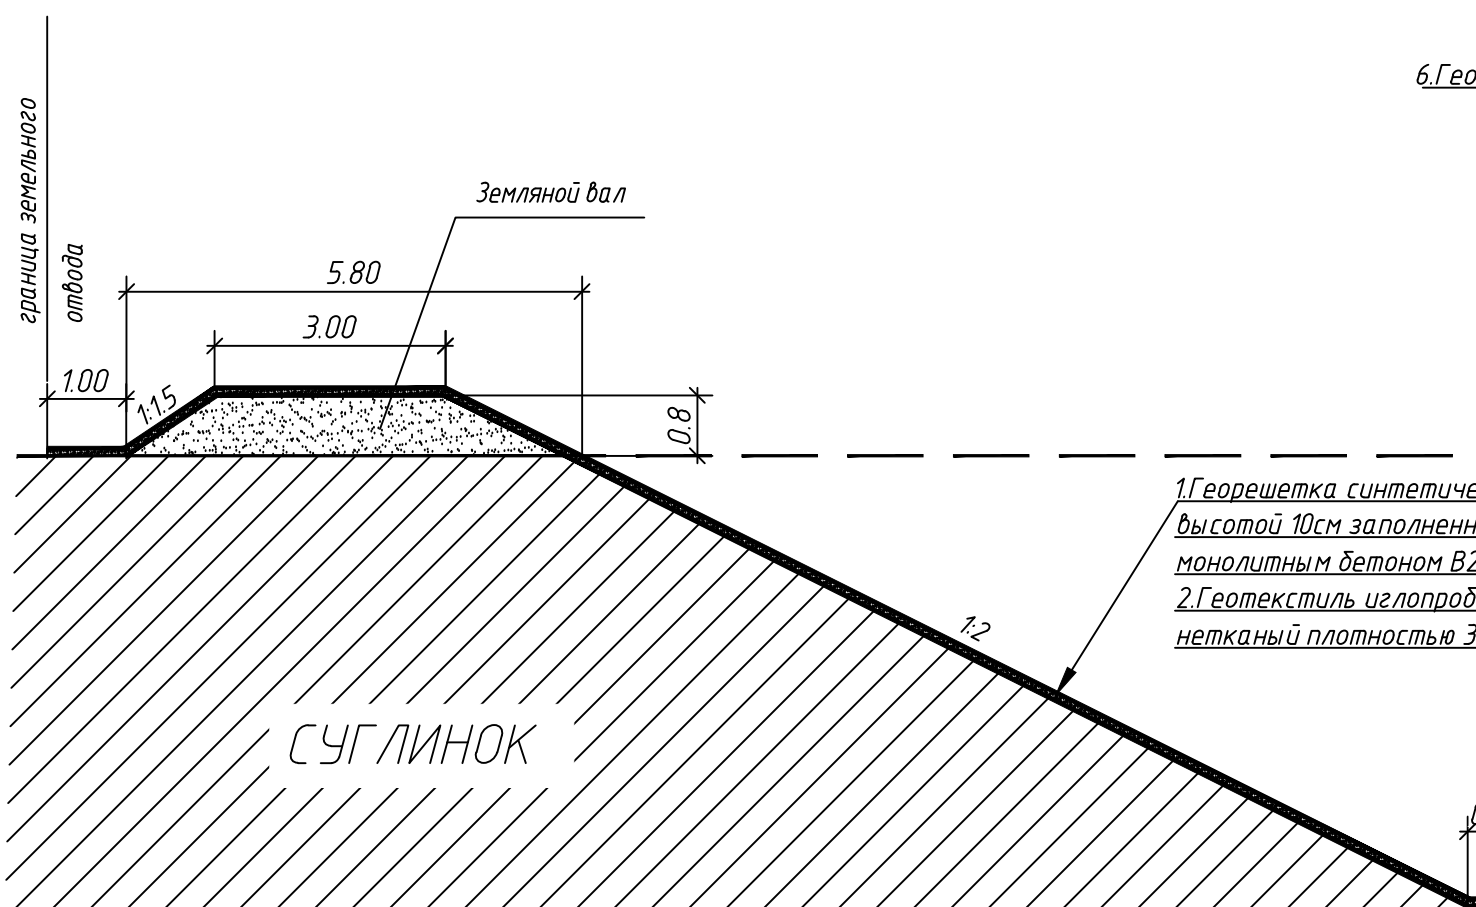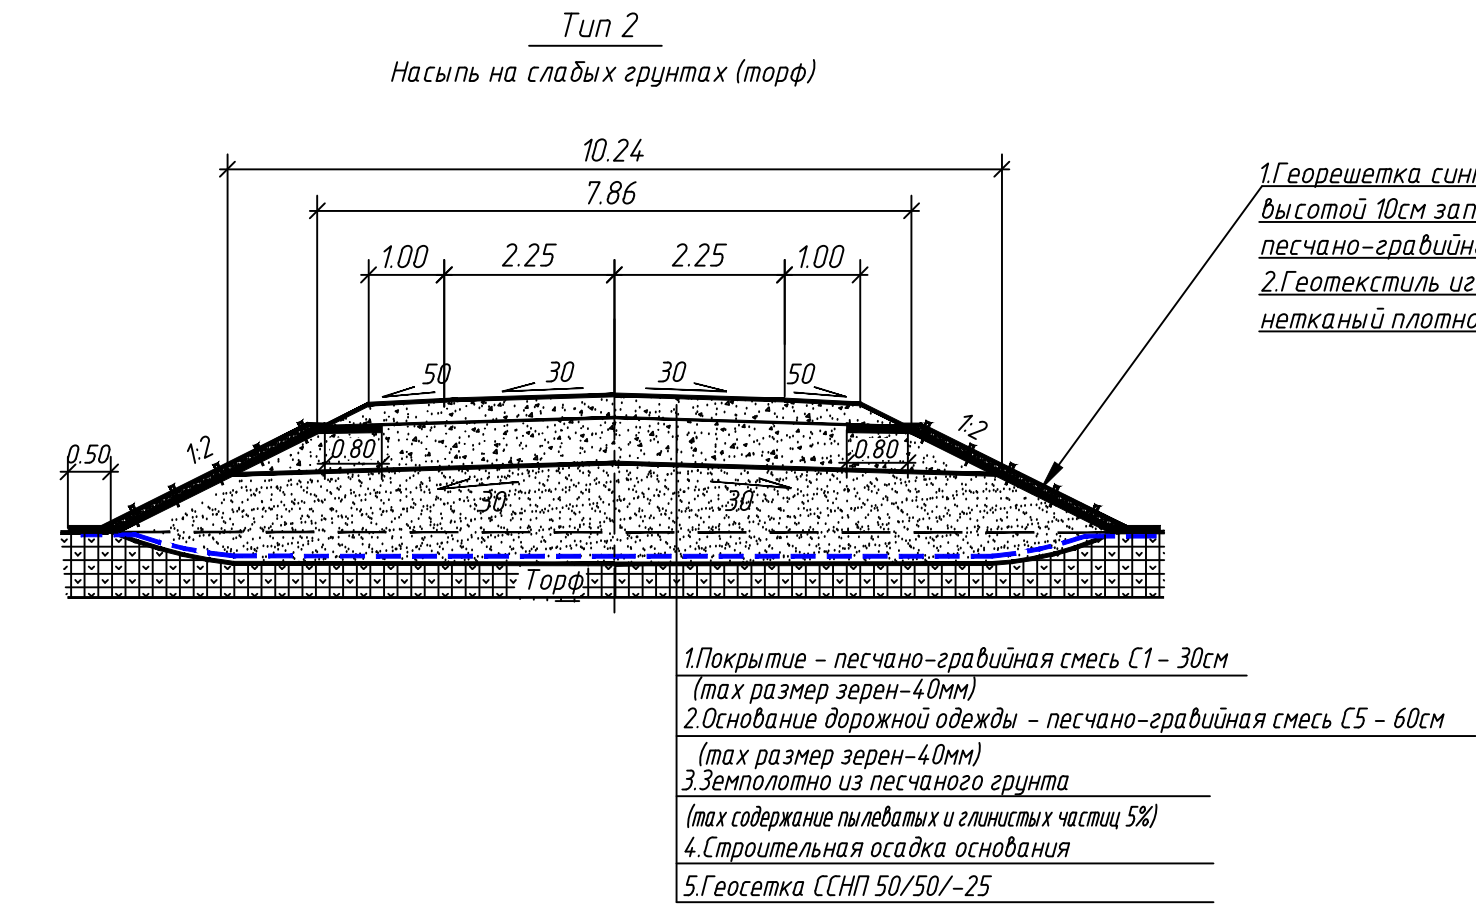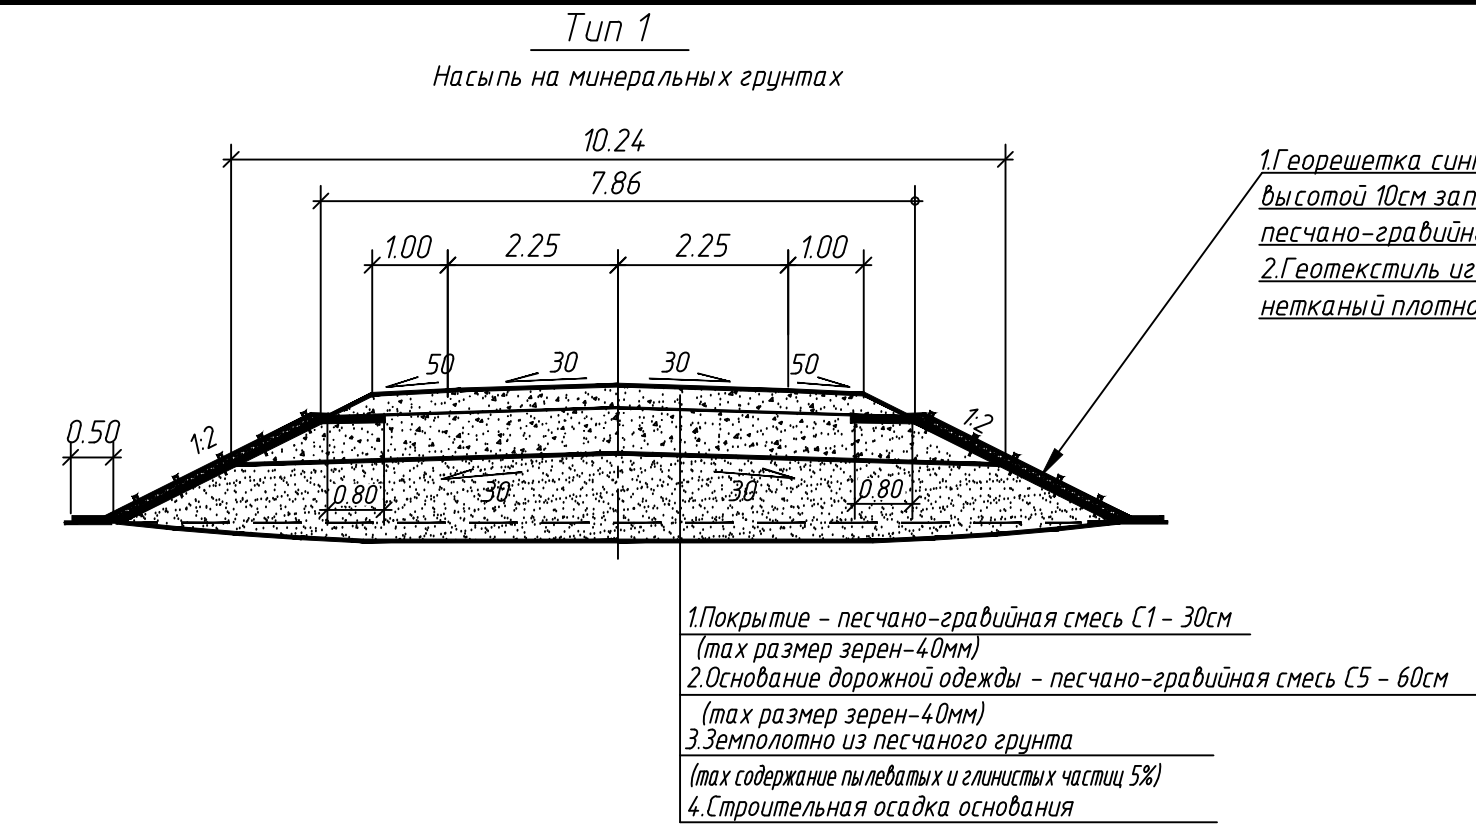

РАСХОД МАТЕРИАЛОВ				
NN п/п	Наименование	Ед. изм	Количество	
			на 1000м2	на 1 км
1	Песчано-гравийная смесь С1 (ГОСТ 25607-2009):	м3	396.8	2579.2
2	Основание по дорожной одежде – песчано-гравийная смесь С5 (ГОСТ 25607-2009):	м3	1026.3	6671.2

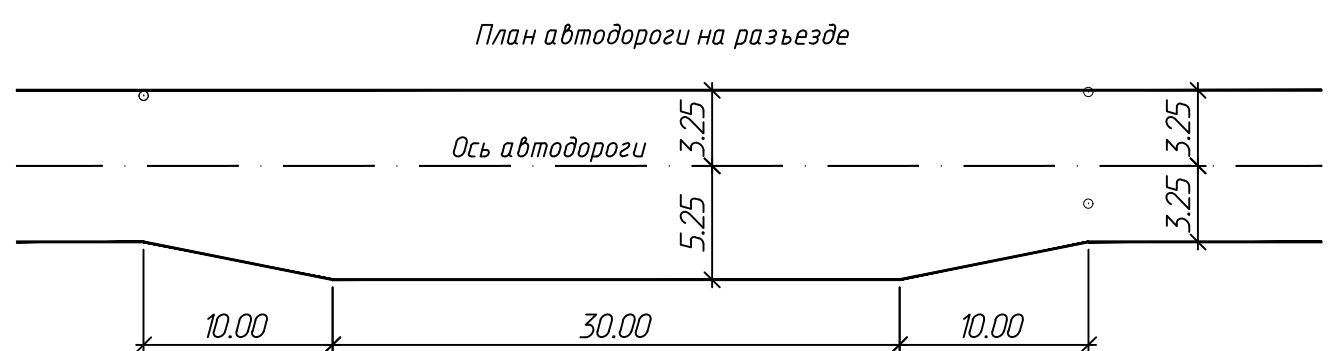

- Примечание:
- Толщина дорожной одежды принята согласно ОДН 218.046-01 "Проектирование нежестких дорожных одежд".
 - Ширина автодороги принята в соответствии с табл. 7.9 СП 37.13330.2012 для расчетного автомобиля шириной до 2.5м.
 - Уклоны проезжей части и обочин приняты согласно п.п. 7.5.8, 7.5.9 СП 37.13330.2012 и равными 30% и 50% соответственно.
 - Расход песчано-гравийной смеси принят с коэффициентом 1.24

- Требования к составу песчано-гравийной смеси С1 (ГОСТ 25607-2009):
- Содержание зерен гравия размером более 5мм должно быть не менее 50% по массе.
 - Песок, входящий в состав песчано-гравийной смеси, должен отвечать требованиям ГОСТ 8736-2014 к крупным, средним, мелким и очень мелким пескам.
 - Содержание пылевидных и глинистых частиц – не менее 7%, не более 20%, в том числе глины в комках – не более 10% от количества глинистых частиц.


- Требования к составу песчано-гравийной смеси С5 (ГОСТ 25607-2009):
- Содержание зерен гравия размером более 5мм должно быть не менее 50% по массе.
 - Песок, входящий в состав песчано-гравийной смеси должен отвечать требованиям ГОСТ 8736-2014 к крупным, средним, мелким и очень мелким пескам.
 - Содержание пылевидных и глинистых частиц – не более 5%, в том числе глины в комках – не более 20% от количества глинистых частиц.

- Для устройства насыпи использовать группу песка как минимум "мелкий (ГОСТ 8736-93)":
- содержание в песке пылевидных и глинистых частиц, а также глины в комках не должно превышать значений:
 - содержание пылевидных и глинистых частиц – 5%;
 - содержание глины в комках – 0.5%;
 - коэффициент фильтрации – минимально 0,5 м/сут.

- Укрепление откосов насыпи, выемки и канава блоками "Армокад"
- Закрепление геотекстиля на откосах производится проволочными скобами с шагом 2 м. Нахлест полотнищ 10-15 см.
 - Георешетка синтетическая укладывается на расправленный и закрепленный геотекстильный материал.
 - Георешетки закрепляются анкерами с шагом:
 - по границе укрепления – в каждую ячейку
 - скрепление решеток между собой установкой скобок степлером в каждую ячейку
 - закрепление решеток по площади – 1 анкер на 2 м²
 - Георешетки в канавах и откосы выемки по типу 1 заполняются монолитным бетоном В20 F300
 - Георешетки на откосах насыпи заполняются песчано-гравийной смесью
 - Отсыпку песчано-гравийной смесью выполняют за один раз на всю толщину слоя
 - Гравий должен отвечать требованиям ГОСТ 8267-93
 - В соответствии с табл. 8.14 СП 34.13330.2012 марка гравия по дробимости при сжатии в цилиндре должна быть не менее 600, по истираемости не ниже И3, по морозостойкости не менее F50

87-02-НИПИ/2019-2-ППТ.Г6				
Строительство линейных коммуникаций куста скважин №104 Западно-Командишорского нефтяного месторождения				
Изм.	Кол.	Лист	Док.	Подпись
Разработал	Тарина	09.11.25		
ГИП	Логачев	09.11.25		
Раздел 3. Материалы по обоснованию проекта планировки территории. Графическая часть				Листов
Схема конструктивных и планировочных решений М 1:5000				11
ООО "НИПИ нефти и газа УГТУ"				

Инф. N подл.	Подпись и дата	Взам. инф. N

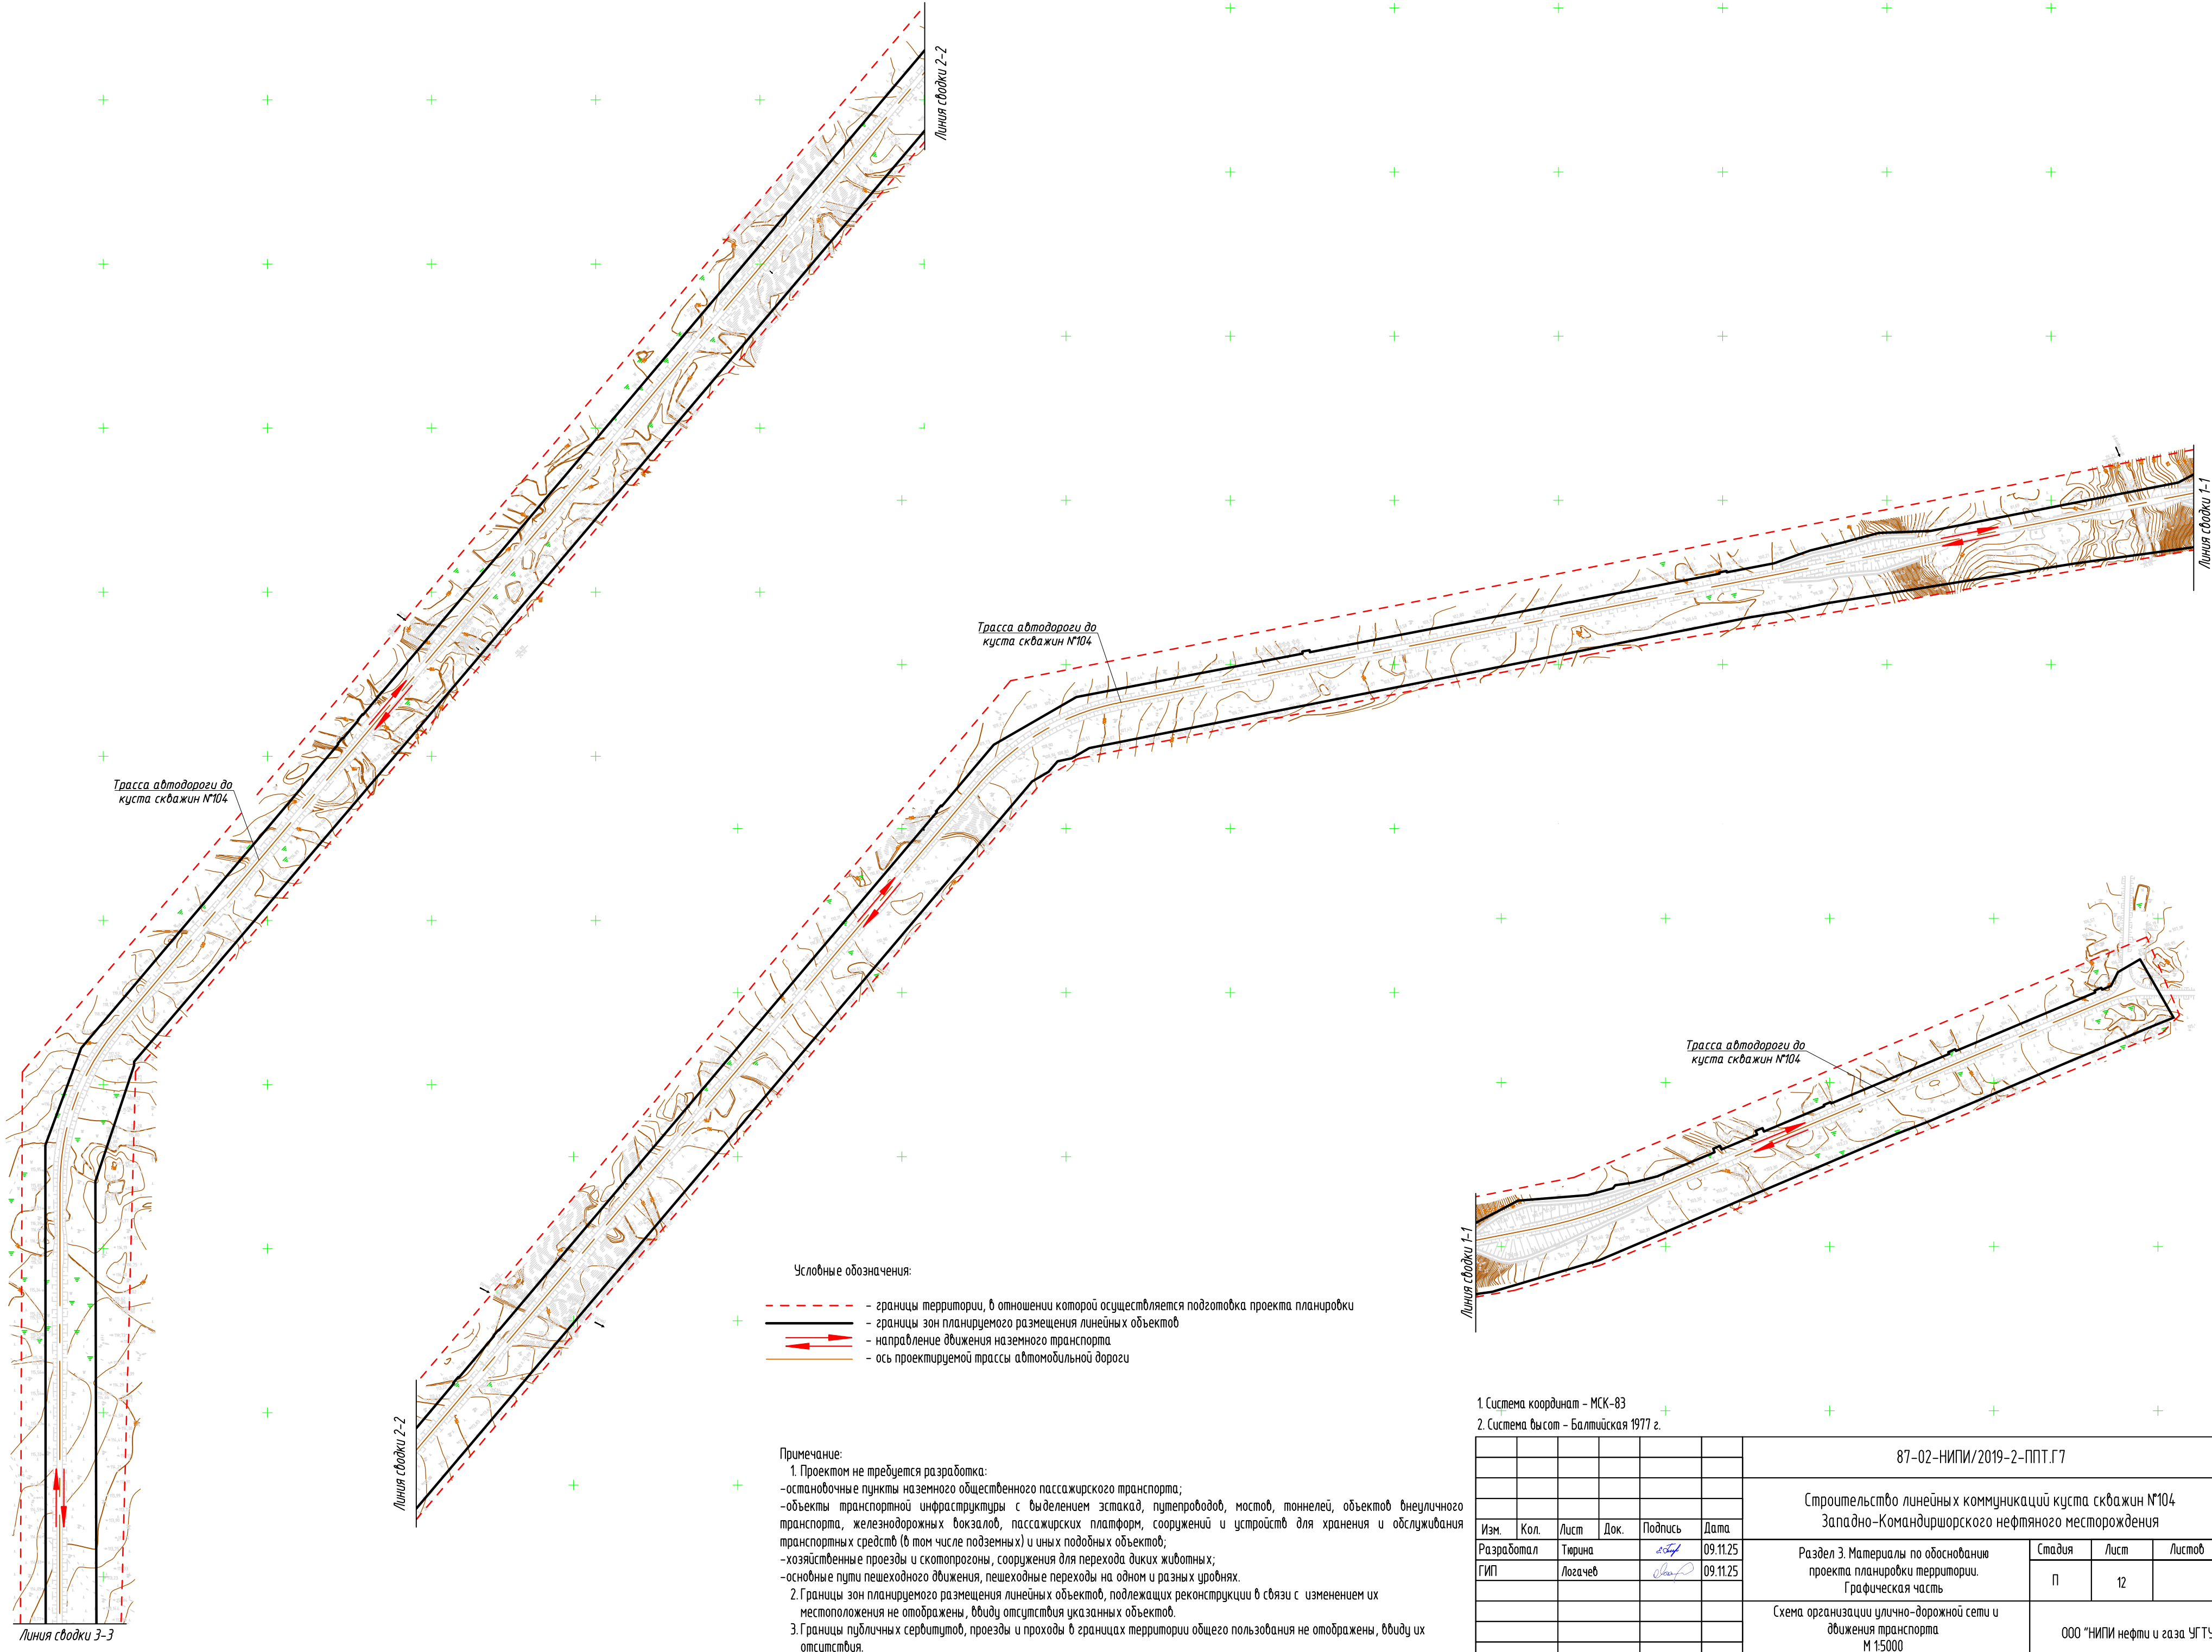

- Условные обозначения:
- границы территории, в отношении которой осуществляется подготовка проекта планировки
 - границы зон планируемого размещения линейных объектов
 - направление движения наземного транспорта
 - ось проектируемой трассы автомобильной дороги

Примечание:

1. Проектом не требуется разработка:

- остановочные пункты наземного общественного пассажирского транспорта;
- объекты транспортной инфраструктуры с выделением эстакад, путепроводов, мостов, тоннелей, объектов внеуличного транспорта, железнодорожных вокзалов, пассажирских платформ, сооружений и устройств для хранения и обслуживания транспортных средств (в том числе подземных) и иных подобных объектов;
- хозяйственные проезды и скотопрогоны, сооружения для перехода диких животных;
- основные пути пешеходного движения, пешеходные переходы на одном и разных уровнях.

2. Границы зон планируемого размещения линейных объектов, подлежащих реконструкции в связи с изменением их местоположения не отображены, ввиду отсутствия указанных объектов.

3. Границы публичных сервитутов, проезды и проходы в границах территории общего пользования не отображены, ввиду их отсутствия.

1. Система координат – МСК-83											
2. Система высот – Балтийская 1977 г.											
						87-02-НИПИ/2019-2-ППТ.Г7					
						Строительство линейных коммуникаций куста скважин №104 Западно-Командиршорского нефтяного месторождения					
Изм.	Кол.	Лист	Док.	Подпись	Дата	Раздел 3. Материалы по обоснованию проекта планировки территории. Графическая часть	Стадия	Лист	Листов	ООО "НИПИ нефти и газа УГТУ"	
Разработал		Тюрина			09.11.25		П	12			
ГИП		Логачев			09.11.25						
						Схема организации улично-дорожной сети и движения транспорта М 1:5000					

Инф. N подл.	Подпись и дата	Взам. инф. N

Условные обозначения см. лист 1.

1. Система координат – МСК-83
2. Система высот – Балтийская 1977 г.

						87-02-НИПИ/2019-2-ППТ.Г7			
						Строительство линейных коммуникаций куста скважин №104 Западно-Командиршорского нефтяного месторождения			
Изм.	Кол.	Лист	Док.	Подпись	Дата	Раздел 3. Материалы по обоснованию проекта планировки территории. Графическая часть	Стадия	Лист	Листов
Разработал		Тюрина			09.11.25		П	13	
ГИП		Лозачев			09.11.25	Схема организации улично-дорожной сети и движения транспорта М 1:5000	ООО "НИПИ нефти и газа УГТУ"		

Формат А2



С

РАЗДЕЛ 4 «МАТЕРИАЛЫ ПО ОБОСНОВАНИЮ ПРОЕКТА ПЛАНИРОВКИ ТЕРРИТОРИИ. ПОЯСНИТЕЛЬНАЯ ЗАПИСКА»

а) описание природно-климатических условий территории, в отношении которой разрабатывается проект планировки территории

Объект «Строительство линейных коммуникаций куста скважин №104 Западно-Командиршорского нефтяного месторождения» (далее – Объект) расположен на территории, относящейся к строительно-климатическому подрайону II согласно «Схематической карте климатического районирования для строительства», СП 131.13330-2025 «Строительная климатология».

Климат района субарктический. Характерные черты района – слабая теплообеспеченность, продолжительная суровая зима, короткое прохладное лето, наличие многолетней мерзлоты, низкая биологическая продуктивность. Наличие многочисленных рек, озёр и особенно болот способствует большой влажности климата. В любом из летних месяцев возможны заморозки. Рассматриваемая территория находится в зоне избыточного увлажнения.

Ближайшей действующей метеостанцией к району работ является станция «Хорей-Вер». Согласно информации ФГБУ «Северное УГМС», метеостанции «Мишвань» и «Хоседа-Хард» закрыты в 2014 и в 2016 году, соответственно.

Средняя максимальная температура воздуха наиболее жаркого месяца (июль) – плюс 18,9°С; средняя месячная температура воздуха наиболее холодного месяца (январь) – минус 19,3°С; скорость ветра, повторяемость превышения которой составляет 5%, – 10,1 м/с. В годовом распределении направлений воздушных масс преобладают юго-западные ветры.

б) обоснование определения границ зон планируемого размещения линейных объектов

Земельные участки в границах зоны планируемого размещения линейных объектов расположены в квартале 83:00:070003 на землях сельскохозяйственного назначения, землях промышленности энергетики, транспорта, связи, радиовещания, телевидения, информатики, земли для обеспечения космической деятельности, земли обороны, безопасности и земли иного специального назначения (далее – земли промышленности). Основной землепользователь – ООО «ЛУКОЙЛ-Пермь» (арендатор).

Таблица 1 – Ведомость земельных участков в пределах зон планируемого размещения
линейных объектов

№ п/п	Кадастровый номер земельного участка	Категория земель	Наименование правообладателя
1	2	3	4
1	83:00:070003:1038	Земли сельскохозяйственного назначения	аренда ООО "Татнефть-НАО"
2	83:00:070003:3599	Земли промышленности	аренда ООО "ЛУКОЙЛ-ПЕРМЬ"
3	83:00:070003:3641	Земли сельскохозяйственного назначения	аренда СПК колхоз "Ижемский оленевод и Ко"
4	83:00:070003:3809	Земли промышленности	аренда ООО "ЛУКОЙЛ-ПЕРМЬ"
5	83:00:070003:3810	Земли промышленности	аренда ООО "ЛУКОЙЛ-ПЕРМЬ"
6	83:00:070003:4372	Земли промышленности	аренда ООО "ЛУКОЙЛ-ПЕРМЬ"
7	83:00:070003:4377	Земли промышленности	аренда ООО "ЛУКОЙЛ-ПЕРМЬ"
8	83:00:070003:4380	Земли промышленности	аренда ООО "ЛУКОЙЛ-ПЕРМЬ"
9	83:00:070003:4383	Земли промышленности	аренда ООО "ЛУКОЙЛ-ПЕРМЬ"
10	83:00:070003:4384	Земли промышленности	аренда ООО "ЛУКОЙЛ-ПЕРМЬ"
11	83:00:070003:4385	Земли промышленности	аренда ООО "ЛУКОЙЛ-ПЕРМЬ"
12	83:00:070003:4386	Земли промышленности	аренда ООО "ЛУКОЙЛ-ПЕРМЬ"
13	83:00:070003:4387	Земли промышленности	аренда ООО "ЛУКОЙЛ-ПЕРМЬ"

Инв. № подл.	Подп. и дата	Взам. инв. №

						87-02-НИПИ/2019-2-ППТ.Т2	
							14
Изм.	Кол.уч	Лист	№док.	Подп.	Дата		

№ п/п	Кадастровый номер земельного участка	Категория земель	Наименование правообладателя
1	2	3	4
14	83:00:070003:4388	Земли промышленности	аренда ООО "ЛУКОЙЛ-ПЕРМЬ"
15	83:00:070003:4389	Земли промышленности	аренда ООО "ЛУКОЙЛ-ПЕРМЬ"
16	83:00:070003:4392	Земли промышленности	аренда ООО "ЛУКОЙЛ-ПЕРМЬ"
17	83:00:070003:4393	Земли промышленности	аренда ООО "ЛУКОЙЛ-ПЕРМЬ"
18	83:00:070003:4405	Земли промышленности	аренда ООО "ЛУКОЙЛ-ПЕРМЬ"
19	83:00:070003:4406	Земли промышленности	аренда ООО "ЛУКОЙЛ-ПЕРМЬ"
20	83:00:070003:4545	Земли промышленности	аренда ООО "ЛУКОЙЛ-ПЕРМЬ"
21	83:00:070003:4547	Земли промышленности	аренда ООО "ЛУКОЙЛ-ПЕРМЬ"
22	83:00:070003:4548	Земли промышленности	аренда ООО "ЛУКОЙЛ-ПЕРМЬ"
23	83:00:070003:4550	Земли промышленности	аренда ООО "ЛУКОЙЛ-ПЕРМЬ"
24	83:00:070003:4883	Земли промышленности	аренда ООО "ЛУКОЙЛ-ПЕРМЬ"
25	83:00:070003:5083	Земли промышленности	аренда ООО "ЛУКОЙЛ-ПЕРМЬ"
26	83:00:070003:5084	Земли промышленности	аренда ООО "ЛУКОЙЛ-ПЕРМЬ"
27	83:00:070003:5086	Земли промышленности	аренда ООО "ЛУКОЙЛ-ПЕРМЬ"
28	83:00:070003:5088	Земли промышленности	аренда ООО "ЛУКОЙЛ-ПЕРМЬ"
29	83:00:070003:5089	Земли промышленности	аренда ООО "ЛУКОЙЛ-ПЕРМЬ"
30	83:00:070003:5090	Земли промышленности	аренда ООО "ЛУКОЙЛ-ПЕРМЬ"
31	83:00:070003:5091	Земли промышленности	аренда ООО "ЛУКОЙЛ-ПЕРМЬ"
32	83:00:070003:5127	Земли промышленности	аренда ООО "ЛУКОЙЛ-ПЕРМЬ"
33	83:00:070003:5129	Земли промышленности	аренда ООО "ЛУКОЙЛ-ПЕРМЬ"
34	83:00:070003:5130	Земли промышленности	аренда ООО "ЛУКОЙЛ-ПЕРМЬ"
35	83:00:070003:5131	Земли промышленности	аренда ООО "ЛУКОЙЛ-ПЕРМЬ"
36	83:00:070003:5132	Земли промышленности	аренда ООО "ЛУКОЙЛ-ПЕРМЬ"
37	83:00:070003:5133	Земли промышленности	аренда ООО "ЛУКОЙЛ-ПЕРМЬ"
38	83:00:070003:5135	Земли промышленности	аренда ООО "ЛУКОЙЛ-ПЕРМЬ"
39	83:00:070003:5136	Земли промышленности	аренда ООО "ЛУКОЙЛ-ПЕРМЬ"
40	83:00:070003:5137	Земли промышленности	аренда ООО "ЛУКОЙЛ-ПЕРМЬ"
41	83:00:070003:5138	Земли промышленности	аренда ООО "ЛУКОЙЛ-ПЕРМЬ"
42	83:00:070003:5140	Земли промышленности	аренда ООО "ЛУКОЙЛ-ПЕРМЬ"
43	83:00:070003:5141	Земли промышленности	аренда ООО "ЛУКОЙЛ-ПЕРМЬ"
44	83:00:070003:5142	Земли промышленности	аренда ООО "ЛУКОЙЛ-ПЕРМЬ"
45	83:00:070003:5143	Земли промышленности	аренда ООО "ЛУКОЙЛ-ПЕРМЬ"
46	83:00:070003:5152	Земли промышленности	аренда ООО "ЛУКОЙЛ-ПЕРМЬ"
47	83:00:070003:5153	Земли промышленности	аренда ООО "ЛУКОЙЛ-ПЕРМЬ"
48	83:00:070003:5154	Земли промышленности	аренда ООО "ЛУКОЙЛ-ПЕРМЬ"
49	83:00:070003:5156	Земли промышленности	аренда ООО "ЛУКОЙЛ-ПЕРМЬ"
50	83:00:070003:5157	Земли промышленности	аренда ООО "ЛУКОЙЛ-ПЕРМЬ"
51	83:00:070003:5159	Земли промышленности	аренда ООО "ЛУКОЙЛ-ПЕРМЬ"
52	83:00:070003:5160	Земли промышленности	аренда ООО "ЛУКОЙЛ-ПЕРМЬ"
53	83:00:070003:5163	Земли промышленности	аренда ООО "ЛУКОЙЛ-ПЕРМЬ"
54	83:00:070003:5166	Земли промышленности	аренда ООО "ЛУКОЙЛ-ПЕРМЬ"
55	83:00:070003:5168	Земли промышленности	аренда ООО "ЛУКОЙЛ-ПЕРМЬ"
56	83:00:070003:5169	Земли промышленности	аренда ООО "ЛУКОЙЛ-ПЕРМЬ"
57	83:00:070003:5170	Земли промышленности	аренда ООО "ЛУКОЙЛ-ПЕРМЬ"
58	83:00:070003:5171	Земли промышленности	аренда ООО "ЛУКОЙЛ-ПЕРМЬ"
59	83:00:070003:5172	Земли промышленности	аренда ООО "ЛУКОЙЛ-ПЕРМЬ"
60	83:00:070003:5173	Земли промышленности	аренда ООО "ЛУКОЙЛ-ПЕРМЬ"
61	83:00:070003:5175	Земли промышленности	аренда ООО "ЛУКОЙЛ-ПЕРМЬ"
62	83:00:070003:5179	Земли промышленности	аренда ООО "ЛУКОЙЛ-ПЕРМЬ"
63	83:00:070003:5180	Земли промышленности	аренда ООО "ЛУКОЙЛ-ПЕРМЬ"

Взам. инв. №	
Подп. и дата	
Инв. № подл.	

						87-02-НИПИ/2019-2-ПШ.Т2	15
Изм.	Кол.уч	Лист	№док.	Подп.	Дата		

№ п/п	Кадастровый номер земельного участка	Категория земель	Наименование правообладателя
1	2	3	4
64	83:00:070003:5181	Земли промышленности	аренда ООО "ЛУКОЙЛ-ПЕРМЬ"
65	83:00:070003:5184	Земли промышленности	аренда ООО "ЛУКОЙЛ-ПЕРМЬ"
66	83:00:070003:5185	Земли промышленности	аренда ООО "ЛУКОЙЛ-ПЕРМЬ"
67	83:00:070003:5186	Земли промышленности	аренда ООО "ЛУКОЙЛ-ПЕРМЬ"
68	83:00:070003:5187	Земли промышленности	аренда ООО "ЛУКОЙЛ-ПЕРМЬ"
69	83:00:070003:5188	Земли промышленности	аренда ООО "ЛУКОЙЛ-ПЕРМЬ"
70	83:00:070003:5189	Земли промышленности	аренда ООО "ЛУКОЙЛ-ПЕРМЬ"
71	83:00:070003:5190	Земли промышленности	аренда ООО "ЛУКОЙЛ-ПЕРМЬ"
72	83:00:070003:5191	Земли промышленности	аренда ООО "ЛУКОЙЛ-ПЕРМЬ"
73	83:00:070003:5192	Земли промышленности	аренда ООО "ЛУКОЙЛ-ПЕРМЬ"
74	83:00:070003:5425	Земли промышленности	аренда ООО "ЛУКОЙЛ-ПЕРМЬ"
75	83:00:070003:5427	Земли промышленности	аренда ООО "ЛУКОЙЛ-ПЕРМЬ"
76	83:00:070003:5430	Земли промышленности	аренда ООО "ЛУКОЙЛ-ПЕРМЬ"
77	83:00:070003:5433	Земли промышленности	аренда ООО "ЛУКОЙЛ-ПЕРМЬ"
78	83:00:070003:5434	Земли промышленности	аренда ООО "ЛУКОЙЛ-ПЕРМЬ"
79	83:00:070003:5435	Земли промышленности	аренда ООО "ЛУКОЙЛ-ПЕРМЬ"
80	83:00:070003:5436	Земли промышленности	аренда ООО "ЛУКОЙЛ-ПЕРМЬ"
81	83:00:070003:5437	Земли промышленности	аренда ООО "ЛУКОЙЛ-ПЕРМЬ"
82	83:00:070003:5530	Земли промышленности	аренда ООО "ЛУКОЙЛ-ПЕРМЬ"
83	83:00:070003:5603	Земли промышленности	аренда ООО "ЛУКОЙЛ-ПЕРМЬ"
84	83:00:070003:5611	Земли промышленности	аренда ООО "ЛУКОЙЛ-ПЕРМЬ"
85	83:00:070003:5670	Земли промышленности	аренда ООО "ЛУКОЙЛ-ПЕРМЬ"
86	83:00:070003:5671	Земли промышленности	аренда ООО "ЛУКОЙЛ-ПЕРМЬ"
87	83:00:070003:5672	Земли промышленности	аренда ООО "ЛУКОЙЛ-ПЕРМЬ"
88	83:00:070003:5673	Земли промышленности	аренда ООО "ЛУКОЙЛ-ПЕРМЬ"
89	83:00:070003:5674	Земли промышленности	аренда ООО "ЛУКОЙЛ-ПЕРМЬ"
90	83:00:070003:5675	Земли промышленности	аренда ООО "ЛУКОЙЛ-ПЕРМЬ"
91	83:00:070003:5676	Земли промышленности	аренда ООО "ЛУКОЙЛ-ПЕРМЬ"
92	83:00:070003:5677	Земли промышленности	аренда ООО "ЛУКОЙЛ-ПЕРМЬ"
93	83:00:070003:5678	Земли промышленности	аренда ООО "ЛУКОЙЛ-ПЕРМЬ"
94	83:00:070003:5679	Земли промышленности	аренда ООО "ЛУКОЙЛ-ПЕРМЬ"
95	83:00:070003:5680	Земли промышленности	аренда ООО "ЛУКОЙЛ-ПЕРМЬ"
96	83:00:070003:5681	Земли промышленности	аренда ООО "ЛУКОЙЛ-ПЕРМЬ"
97	83:00:070003:5682	Земли промышленности	аренда ООО "ЛУКОЙЛ-ПЕРМЬ"
98	83:00:070003:5683	Земли промышленности	аренда ООО "ЛУКОЙЛ-ПЕРМЬ"
99	83:00:070003:5684	Земли промышленности	аренда ООО "ЛУКОЙЛ-ПЕРМЬ"
100	83:00:070003:5685	Земли промышленности	аренда ООО "ЛУКОЙЛ-ПЕРМЬ"
101	83:00:070003:5686	Земли промышленности	аренда ООО "ЛУКОЙЛ-ПЕРМЬ"
102	83:00:070003:5688	Земли промышленности	аренда ООО "ЛУКОЙЛ-ПЕРМЬ"
103	83:00:070003:5689	Земли промышленности	аренда ООО "ЛУКОЙЛ-ПЕРМЬ"
104	83:00:070003:5690	Земли промышленности	аренда ООО "ЛУКОЙЛ-ПЕРМЬ"
105	83:00:070003:5691	Земли промышленности	аренда ООО "ЛУКОЙЛ-ПЕРМЬ"
106	83:00:070003:5692	Земли промышленности	аренда ООО "ЛУКОЙЛ-ПЕРМЬ"
107	83:00:070003:5693	Земли промышленности	аренда ООО "ЛУКОЙЛ-ПЕРМЬ"
108	83:00:070003:5694	Земли промышленности	аренда ООО "ЛУКОЙЛ-ПЕРМЬ"
109	83:00:070003:5695	Земли промышленности	аренда ООО "ЛУКОЙЛ-ПЕРМЬ"
110	83:00:070003:5696	Земли промышленности	аренда ООО "ЛУКОЙЛ-ПЕРМЬ"
111	83:00:070003:5697	Земли промышленности	аренда ООО "ЛУКОЙЛ-ПЕРМЬ"
112	83:00:070003:5698	Земли промышленности	аренда ООО "ЛУКОЙЛ-ПЕРМЬ"
113	83:00:070003:5699	Земли промышленности	аренда ООО "ЛУКОЙЛ-ПЕРМЬ"

Взам. инв. №	
Подп. и дата	
Инв. № подл.	

						87-02-НИПИ/2019-2-ПШ.Т2		16
Изм.	Кол.уч	Лист	№док.	Подп.	Дата			

Инв. № подл.	Подп. и дата	Взам. инв. №

Инв. № подл.	Подп. и дата	Взам. инв. №

распоряжением Департамента строительства, жилищно-коммунального хозяйства, энергетики и транспорта Ненецкого автономного округа от 28.11.2022 г. № 618-р).

2. «Строительство линейных коммуникаций куста скважин № 104 Западно-Командиршорского нефтяного месторождения» (документация по планировке территории утверждена распоряжением Департамента строительства, жилищно-коммунального хозяйства, энергетики и транспорта Ненецкого автономного округа от 24.11.2022 г. № 610-р).

3. «Обустройство куста №104 Западно-Командиршорского месторождения» (документация по планировке территории утверждена распоряжением Департамента строительства, жилищно-коммунального хозяйства, энергетики и транспорта Ненецкого автономного округа от 28.11.2022 г. № 617-р).

4. «Обустройство куста №102 Командиршорского месторождения» (документация по планировке территории утверждена распоряжением Департамента строительства, жилищно-коммунального хозяйства, энергетики и транспорта Ненецкого автономного округа от 28.11.2022 г. № 616-р).

5. «Строительство линейных коммуникаций куста скважин № 126 Западно-Командиршорского месторождения» (документация по планировке территории утверждена распоряжением Департамента строительства, жилищно-коммунального хозяйства, энергетики и транспорта Ненецкого автономного округа от 28.01.2025 г. № 28-р).

6. «Обустройство куста скважин № 126 Западно-Командиршорского месторождения» (документация по планировке территории утверждена распоряжением Департамента строительства, жилищно-коммунального хозяйства, энергетики и транспорта Ненецкого автономного округа от 14.01.2025 г. № 5-р).

ж) ведомость пересечений границ зон планируемого размещения линейного объекта (объектов) с водными объектами (в том числе с водотоками, водоемами, болотами и т.д.) представлена в таблицах 3 и 4.

Инв. № подл.	Подп. и дата	Взам. инв. №							87-02-НИПИ/2019-2-ППТ.Т2	21
			Изм.	Кол.уч	Лист	№док.	Подп.	Дата		

Таблица 3 – Ведомость пересечений с водотоками

КМ	ПК+	Протяжение водной поверхности	Наименование и характеристики водотока	Отметка дна	Урез воды
Трасса ВЛ-10 кВ к площадке куста скважин №104 (линия 1)					
1	9+56,84	7,2	р.Болван-Ю	74,49	99,77 08.VIII
4	32+07,08	207,4	ручей	111,47	106,53 08.VIII
5	43+56,17	19,6	ручей	115,66	106,53 08.VIII
7	64+90,02	0,8	ручей	109,00	106,53 08.VIII
8	77+70,59	11,5	ручей	108,48	106,53 08.VIII
9	84+68,93	37,3	ручей	106,80	106,53 08.VIII
10	97+75,17	3,1	ручей	105,30	106,53 08.VIII
Трасса ВЛ-10 кВ к площадке куста скважин №104 (линия 2)					
1	9+25,96	8,6	р.Болван-Ю	74,31	75,08 26.VII
4	31+86,71	220,6	ручей	111,57	112,60 26.VII
5	43+37,12	19,5	ручей	115,60	116,20 26.VII
7	64+76,39	0,5	ручей	109,01	109,57 26.VII
8	77+77,32	5,0	ручей	108,48	108,50 30.VII
9	84+63,30	42,0	ручей	106,82	107,91 30.VII
10	97+48,97	2,8	ручей	105,01	105,86 30.VII
Трасса автодороги до куста скважин №104					
1	9+22,42	3,8	р.Болван-Ю	74,42	75,12 26.VII
4	32+25,54	266,4	ручей	112,17	112,73 26.VII
5	43+62,41	30,6	ручей	115,49	116,36 26.VII
7	65+37,28	2,3	ручей	109,03	109,86 26.VII
8	78+58,69	46,5	ручей	108,22	108,52 30.VII
9	85+23,31	75,0	ручей	106,93	107,91 30.VII
10	97+59,83	4,0	ручей	105,14	105,87 30.VII

Таблица 4 – Ведомость пересечений с болотами и заболоченными участками

Проектный километр	Протяжение по оси перехода					Примечание
	от		до		длина по оси перехода, м	
	Пикет	Плюс	Пикет	Плюс		
Трасса ВЛЗ-10 кВ к площадке куста скважин №104 (линия 1)						
1	0	13,26	0	27,96	14,70	заболоченность, влаголюбивая растительность
1	0	58,90	0	71,30	12,40	заболоченность, влаголюбивая растительность
1	2	14,15	2	31,79	17,64	заболоченность, влаголюбивая растительность
1	2	46,26	2	53,55	7,29	заболоченность, влаголюбивая растительность
1	3	28.12	3	79,24	51.12	заболоченность, влаголюбивая растительность

Таблица 4 – Ведомость пересечений с болотами и заболоченными участками							
Проектный километр	Протяжение по оси перехода					Примечание	
	от		до		длина по оси перехода, м		
	Пикет	Плюс	Пикет	Плюс			
Трасса ВЛЗ-10 кВ к площадке куста скважин №104 (линия 1)							
1	0	13,26	0	27,96	14,70	заболоченность, влаголюбивая растительность	
1	0	58,90	0	71,30	12,40	заболоченность, влаголюбивая растительность	
1	2	14,15	2	31,79	17,64	заболоченность, влаголюбивая растительность	
1	2	46,26	2	53,55	7,29	заболоченность, влаголюбивая растительность	
1	3	28,12	3	79,24	51,12	заболоченность, влаголюбивая растительность	
							87-02-НИПИ/2019-2-ППТ.Т2
Изм.	Кол.уч	Лист	№док.	Подп.	Дата	22	

Инв. № подл.	Подп. и дата	Взам. инв. №

Проектный километр	Протяжение по оси перехода					Примечание
	от		до		длина по оси перехода, м	
	Пикет	Плюс	Пикет	Плюс		
1	4	0,00	4	84,65	84,65	заболоченность, влаголюбивая растительность
1	5	43,89	5	53,37	9,48	заболоченность, влаголюбивая растительность
3	24	17,22	24	50,80	33,58	болото проходимое
3	26	52,79	26	67,61	14,82	заболоченность, влаголюбивая растительность
3	28	23,70	28	44,68	20,98	заболоченность, влаголюбивая растительность
4	30	57,55	30	65,12	7,57	болото проходимое
4	30	85,95	32	7,08	121,13	болото проходимое
4	32	8,64	32	29,81	21,17	болото проходимое
4	32	50,16	32	57,97	7,81	болото проходимое
4	33	6,49	33	30,37	23,88	заболоченность, ива 1,7
4	35	66,59	36	0,00	33,41	заболоченность, влаголюбивая растительность
4	36	29,47	36	78,86	49,39	болото проходимое
4	37	5,53	37	86,37	80,84	болото проходимое
4	38	15,40	38	55,61	40,21	болото проходимое
4	39	74,82	39	90,91	16,09	заболоченность, влаголюбивая растительность
5	40	49,61	40	68,26	18,65	заболоченность, влаголюбивая растительность
5	40	90,31	41	8,75	18,44	заболоченность, влаголюбивая растительность
5	41	24,58	41	49,94	25,36	заболоченность, влаголюбивая растительность
5	42	0,00	42	18,01	18,01	заболоченность, влаголюбивая растительность
5	42	51,20	43	21,80	70,60	заболоченность, влаголюбивая растительность
5	43	49,57	43	56,17	6,60	болото проходимое
5	43	57,17	43	68,32	11,15	болото проходимое
5	44	11,29	44	63,50	52,21	заболоченность, влаголюбивая растительность
5	45	5,46	45	8,87	3,41	заболоченность, влаголюбивая растительность
5	45	59,69	45	74,90	15,21	заболоченность, влаголюбивая растительность
5	46	71,43	47	27,56	56,13	заболоченность, влаголюбивая растительность
5	48	11,91	48	25,60	13,69	заболоченность, влаголюбивая растительность
6	50	64,19	50	79,78	15,59	заболоченность, влаголюбивая растительность
6	51	4,50	51	20,94	16,44	заболоченность, влаголюбивая растительность
6	53	22,98	53	52,21	29,23	заболоченность, влаголюбивая растительность
6	54	0,73	54	31,54	30,81	заболоченность, влаголюбивая растительность
6	59	36,01	59	53,10	17,09	заболоченность, влаголюбивая растительность
6-7	59	76,63	60	6,05	29,42	заболоченность, влаголюбивая растительность
7	60	11,62	61	60,49	148,87	заболоченность, влаголюбивая растительность
7	61	80,31	61	98,43	18,12	заболоченность, влаголюбивая растительность
7	62	24,55	62	78,39	53,84	заболоченность, влаголюбивая растительность
7	63	24,43	63	43,38	18,95	заболоченность, влаголюбивая растительность
7	64	48,41	64	90,02	41,61	заболоченность, влаголюбивая растительность
7	64	90,86	64	92,95	2,09	заболоченность, влаголюбивая растительность
7	65	28,34	65	51,26	22,92	заболоченность, влаголюбивая растительность
7	65	91,01	65	92,35	1,34	заболоченность, влаголюбивая растительность
7	65	92,35	65	99,84	7,49	автозимник, заболоченность, влаголюбивая растительность
7	65	99,84	66	19,31	19,47	заболоченность, влаголюбивая растительность
7	66	53,86	66	77,79	23,93	заболоченность, влаголюбивая растительность
7	67	7,75	67	42,64	34,89	заболоченность, влаголюбивая растительность
7	67	84,79	68	9,38	24,59	заболоченность, влаголюбивая растительность
7	68	34,00	68	56,04	22,04	заболоченность, влаголюбивая растительность

Проектный километр	Протяжение по оси перехода					Примечание
	от		до		длина по оси перехода, м	
	Пикет	Плюс	Пикет	Плюс		
7	68	81,56	69	17,75	36,19	заболоченность, влаголюбивая растительность
7-8	69	38,75	70	56,38	117,63	заболоченность, влаголюбивая растительность
8	70	85,34	71	1,64	16,30	автозимник, заболоченность, влаголюбивая растительность
8	71	1,64	71	27,30	25,66	заболоченность, влаголюбивая растительность
8	71	78,63	71	86,69	8,06	заболоченность, влаголюбивая растительность
8	72	47,06	72	59,50	12,44	заболоченность, влаголюбивая растительность
8	73	10,97	73	74,70	63,73	заболоченность, влаголюбивая растительность
8	73	97,58	74	8,66	11,08	заболоченность, влаголюбивая растительность
8	74	42,48	74	68,78	26,30	заболоченность, влаголюбивая растительность
8	75	48,36	75	63,03	14,67	заболоченность, ива 1,0
8	76	33,96	76	42,78	8,82	заболоченность, влаголюбивая растительность
8	76	92,65	79	98,45	305,80	заболоченность, влаголюбивая растительность
9	80	14,61	80	33,75	19,14	заболоченность, влаголюбивая растительность
9	80	48,59	80	76,39	27,80	заболоченность, влаголюбивая растительность
9	81	2,97	81	7,01	4,04	заболоченность, влаголюбивая растительность
9	82	36,62	82	77,82	41,20	заболоченность, влаголюбивая растительность
9	82	80,76	83	41,23	60,47	заболоченность, влаголюбивая растительность
9	83	55,38	83	81,37	25,99	заболоченность, влаголюбивая растительность
9	83	88,74	84	8,38	19,64	заболоченность, влаголюбивая растительность
9	84	8,38	84	43,57	35,19	болото проходимое
9	84	52,29	84	68,93	16,64	болото проходимое
9	84	73,04	84	90,51	17,47	болото проходимое
9	85	20,24	85	66,11	45,87	заболоченность, влаголюбивая растительность
9	85	84,36	85	98,92	14,56	заболоченность, влаголюбивая растительность
9	86	7,24	86	19,71	12,47	заболоченность, влаголюбивая растительность
9	86	68,00	86	96,76	28,76	заболоченность, влаголюбивая растительность
9	87	32,07	87	49,94	17,87	заболоченность, влаголюбивая растительность
9	88	71,56	88	83,00	11,44	заболоченность, влаголюбивая растительность
9	89	17,44	89	55,09	37,65	заболоченность, влаголюбивая растительность
9-10	89	90,12	90	16,07	25,95	заболоченность, влаголюбивая растительность
10	90	84,10	90	95,25	11,15	заболоченность, влаголюбивая растительность
10	91	40,64	91	76,63	35,99	заболоченность, влаголюбивая растительность
10	92	3,46	92	84,67	81,21	заболоченность, влаголюбивая растительность
10	93	28,67	93	82,89	54,22	заболоченность, влаголюбивая растительность
10	96	78,01	97	75,17	97,16	болото проходимое
10	97	78,01	98	30,53	52,52	болото проходимое
10	98	50,40	99	18,78	68,38	заболоченность, влаголюбивая растительность
11	100	46,90	100	94,23	47,33	заболоченность, влаголюбивая растительность
11	101	25,18	101	48,12	22,94	заболоченность, влаголюбивая растительность
11	102	70,74	104	10,28	139,54	заболоченность, влаголюбивая растительность
11	106	20,25	106	47,33	27,08	заболоченность, влаголюбивая растительность
11	106	54,18	106	54,72	0,54	заболоченность, влаголюбивая растительность
11	106	86,74	106	94,33	7,59	заболоченность, влаголюбивая растительность
11	106	94,33	107	27,78	33,45	изрыто, заболоченность, влаголюбивая растительность
Трасса ВЛЗ-10 кВ к площадке куста скважин №104 (линия 2)						
1	0	34,01	0	40,07	6,06	заболоченность, влаголюбивая растительность

Взам. инв. №	
Подп. и дата	
Инв. № подл.	

Изм.	Кол.уч	Лист	№ док.	Подп.	Дата
------	--------	------	--------	-------	------

87-02-НИПИ/2019-2-ПШ.Т2

24

Инв. № подл.	Подп. и дата	Взам. инв. №

Проектный километр	Протяжение по оси перехода					Примечание
	от		до		длина по оси перехода, м	
	Пикет	Плюс	Пикет	Плюс		
1	2	20,13	2	34,10	13,97	заболоченность, влаголюбивая растительность
1	3	92,20	4	26,89	34,69	заболоченность, влаголюбивая растительность
1	4	52,14	4	63,07	10,93	заболоченность, влаголюбивая растительность
1	5	19,45	5	26,60	7,15	заболоченность, влаголюбивая растительность
2	19	41,09	19	49,66	8,57	заболоченность, влаголюбивая растительность
3	23	96,54	24	28,01	31,47	болото проходимое
3	26	31,09	26	44,43	13,34	заболоченность, влаголюбивая растительность
3	28	0,00	28	24,01	24,01	заболоченность, влаголюбивая растительность
4	30	28,52	30	37,81	9,29	болото проходимое
4	30	67,91	31	86,71	118,80	болото проходимое
4	31	88,21	32	10,31	22,10	болото проходимое
4	32	35,68	32	44,65	8,97	болото проходимое
4	33	0,00	33	19,90	19,90	заболоченность, ива 1,7
4	35	41,04	35	88,04	47,00	заболоченность, влаголюбивая растительность
4	36	10,37	36	56,41	46,04	болото проходимое
4	36	80,65	38	37,05	156,40	болото проходимое
4	38	37,05	38	40,84	3,79	заболоченность, влаголюбивая растительность
4	38	62,97	38	72,25	9,28	заболоченность, влаголюбивая растительность
4	39	53,52	39	69,75	16,23	заболоченность, влаголюбивая растительность
5	40	6,63	40	10,61	3,98	заболоченность, влаголюбивая растительность
5	40	24,32	40	72,33	48,01	заболоченность, влаголюбивая растительность
5	41	16,07	41	36,41	20,34	заболоченность, влаголюбивая растительность
5	41	68,39	41	96,81	28,42	заболоченность, влаголюбивая растительность
5	42	22,26	42	46,32	24,06	заболоченность, влаголюбивая растительность
5	42	68,92	42	94,26	25,34	заболоченность, влаголюбивая растительность
5	43	30,39	43	37,12	6,73	болото проходимое
5	43	38,14	43	51,56	13,42	болото проходимое
5	43	75,83	43	94,14	18,31	заболоченность, влаголюбивая растительность
5	44	32,86	44	44,35	11,49	заболоченность, влаголюбивая растительность
5	44	85,16	44	89,71	4,55	заболоченность, влаголюбивая растительность
5	45	31,18	45	42,96	11,78	заболоченность, влаголюбивая растительность
5	46	54,07	47	12,03	57,96	заболоченность, влаголюбивая растительность
5	47	86,54	48	7,17	20,63	заболоченность, влаголюбивая растительность
6	50	48,06	50	68,06	20,00	заболоченность, влаголюбивая растительность
6	50	86,47	51	11,01	24,54	заболоченность, влаголюбивая растительность
6	51	53,15	51	65,60	12,45	заболоченность, влаголюбивая растительность
6	53	0,00	53	39,55	39,55	заболоченность, влаголюбивая растительность
6	53	76,21	54	10,96	34,75	заболоченность, влаголюбивая растительность
6	59	54,91	59	87,11	32,20	заболоченность, влаголюбивая растительность
6-7	59	95,95	61	38,37	142,42	заболоченность, влаголюбивая растительность
7	61	64,29	61	79,32	15,03	заболоченность, влаголюбивая растительность
7	62	1,29	62	16,79	15,50	заболоченность, влаголюбивая растительность
7	62	21,66	62	30,94	9,28	заболоченность, влаголюбивая растительность
7	62	46,79	62	67,04	20,25	заболоченность, влаголюбивая растительность
7	63	7,95	63	10,89	2,94	заболоченность, влаголюбивая растительность
7	63	10,89	63	21,74	10,85	автозимник, заболоченность, влаголюбивая растительность

Инв. № подл.	Подп. и дата	Взам. инв. №

Проектный километр	Протяжение по оси перехода					Примечание
	от		до		длина по оси перехода, м	
	Пикет	Плюс	Пикет	Плюс		
7	63	32,82	63	48,02	15,20	автозимник, заболоченность, влаголюбивая растительность
7	63	48,02	63	85,73	37,71	заболоченность, влаголюбивая растительность
7	64	26,95	64	29,64	2,69	заболоченность, влаголюбивая растительность
7	64	57,96	64	76,39	18,43	заболоченность, влаголюбивая растительность
7	64	76,88	64	83,17	6,29	заболоченность, влаголюбивая растительность
7	65	14,32	65	39,89	25,57	заболоченность, влаголюбивая растительность
7	65	79,94	65	90,00	10,06	заболоченность, влаголюбивая растительность
7	66	8,04	66	18,21	10,17	заболоченность, влаголюбивая растительность
7	67	26,90	67	34,18	7,28	заболоченность, влаголюбивая растительность
7	67	73,11	68	48,16	75,05	заболоченность, влаголюбивая растительность
7	68	54,10	68	85,25	31,15	заболоченность, влаголюбивая растительность
7-8	68	96,20	70	33,27	137,07	заболоченность, влаголюбивая растительность
8	70	75,77	71	11,42	35,65	заболоченность, влаголюбивая растительность
8	71	56,49	72	22,75	66,26	автозимник, заболоченность, влаголюбивая растительность
8	72	93,62	73	38,51	44,89	заболоченность, влаголюбивая растительность
8	73	86,76	73	90,62	3,86	заболоченность, влаголюбивая растительность
8	74	26,60	74	52,70	26,10	заболоченность, влаголюбивая растительность
8	75	41,20	75	55,58	14,38	заболоченность, ива 1,0
8	76	20,51	76	30,05	9,54	заболоченность, влаголюбивая растительность
8	76	93,74	79	66,40	272,66	заболоченность, влаголюбивая растительность
9	80	5,14	80	15,96	10,82	заболоченность, влаголюбивая растительность
9	80	64,99	80	68,72	3,73	заболоченность, влаголюбивая растительность
9	80	98,96	81	3,36	4,40	заболоченность, влаголюбивая растительность
9	82	26,12	82	74,42	48,30	заболоченность, влаголюбивая растительность
9	82	77,78	83	13,56	35,78	заболоченность, влаголюбивая растительность
9	83	38,03	83	76,55	38,52	заболоченность, влаголюбивая растительность
9	83	81,12	84	8,62	27,50	заболоченность, влаголюбивая растительность
9	84	8,62	84	23,82	15,20	болото проходимое
9	84	30,41	84	63,30	32,89	болото проходимое
9	84	67,75	84	92,68	24,93	болото проходимое
9	85	12,31	85	44,24	31,93	заболоченность, влаголюбивая растительность
9	85	61,61	85	91,59	29,98	заболоченность, влаголюбивая растительность
9	85	98,68	86	3,82	5,14	заболоченность, влаголюбивая растительность
9	86	36,96	86	76,60	39,64	заболоченность, влаголюбивая растительность
9	88	60,98	88	70,25	9,27	заболоченность, влаголюбивая растительность
9	89	4,94	89	41,82	36,88	заболоченность, влаголюбивая растительность
9-10	89	79,96	90	2,59	22,63	заболоченность, влаголюбивая растительность
10	90	77,43	90	88,89	11,46	заболоченность, влаголюбивая растительность
10	91	41,48	91	63,61	22,13	заболоченность, влаголюбивая растительность
10	91	89,06	93	68,37	179,31	заболоченность, влаголюбивая растительность
10	96	60,67	97	48,97	88,30	болото проходимое
10	97	51,79	97	81,23	29,44	болото проходимое
10	97	92,67	97	97,99	5,32	заболоченность, влаголюбивая растительность
10	98	21,38	99	4,82	83,44	заболоченность, влаголюбивая растительность
11	100	25,20	100	83,57	58,37	заболоченность, влаголюбивая растительность
11	101	13,22	101	35,76	22,54	заболоченность, влаголюбивая растительность

Инв. № подл.	Подп. и дата	Взам. инв. №

Проектный километр	Протяжение по оси перехода					Примечание
	от		до		длина по оси перехода, м	
	Пикет	Плюс	Пикет	Плюс		
11	102	45,31	104	6,34	161,03	заболоченность, влаголюбивая растительность
11	104	89,89	105	29,93	40,04	заболоченность, влаголюбивая растительность
11	105	75,90	105	84,17	8,27	заболоченность, влаголюбивая растительность
11	106	37,08	106	51,27	14,19	заболоченность, влаголюбивая растительность
11	106	64,49	106	69,19	4,70	заболоченность, влаголюбивая растительность
11	106	73,65	106	82,32	8,67	заболоченность, влаголюбивая растительность
11	106	82,32	107	14,71	32,39	изрыто, заболоченность, влаголюбивая растительность
Трасса автодороги до куста скважин №104						
1	0	30,82	0	42,05	11,23	заболоченность, влаголюбивая растительность
1	2	28,11	2	42,65	14,54	заболоченность, влаголюбивая растительность
1	3	97,95	4	14,74	16,79	заболоченность, влаголюбивая растительность
1	4	53,87	4	88,78	34,91	заболоченность, влаголюбивая растительность
1	5	38,03	5	70,88	32,85	заболоченность, влаголюбивая растительность
2	10	44,05	10	59,31	15,26	заболоченность, влаголюбивая растительность
2	13	97,55	14	76,56	79,01	заболоченность, влаголюбивая растительность
2	19	52,90	19	83,00	30,10	заболоченность, влаголюбивая растительность
3	24	19,21	24	76,02	56,81	болото проходимое
3	26	23,24	26	70,83	47,59	заболоченность, влаголюбивая растительность
3	28	42,95	28	50,09	7,14	заболоченность, влаголюбивая растительность
3	28	71,61	29	21,19	49,58	заболоченность, влаголюбивая растительность
4	30	25,29	30	40,58	15,29	болото проходимое
4	30	70,02	30	83,44	13,42	болото проходимое
4	31	6,75	32	25,54	118,79	болото проходимое
4	32	27,35	32	34,29	6,94	болото проходимое
4	32	68,66	32	88,03	19,37	болото проходимое
4	33	44,41	33	70,39	25,98	заболоченность, ива 1,7
4	35	47,56	35	95,48	47,92	заболоченность, влаголюбивая растительность
4	36	24,28	38	53,47	229,19	болото проходимое
4	38	53,47	39	10,03	56,56	заболоченность, влаголюбивая растительность
4-5	39	45,37	40	28,96	83,59	заболоченность, влаголюбивая растительность
5	40	42,63	40	48,72	6,09	заболоченность, влаголюбивая растительность
5	41	21,75	41	73,72	51,97	заболоченность, влаголюбивая растительность
5	42	7,73	42	18,86	11,13	заболоченность, влаголюбивая растительность
5	42	25,69	42	41,02	15,33	заболоченность, влаголюбивая растительность
5	42	56,71	43	7,57	50,86	заболоченность, влаголюбивая растительность
5	43	56,38	43	62,41	6,03	болото проходимое
5	43	64,03	43	85,00	20,97	болото проходимое
5	44	66,79	44	82,22	15,43	заболоченность, влаголюбивая растительность
5	45	8,13	45	11,79	3,66	заболоченность, влаголюбивая растительность
5	45	41,48	45	60,14	18,66	заболоченность, влаголюбивая растительность
5	46	39,41	46	48,39	8,98	заболоченность, влаголюбивая растительность
5	46	80,04	47	27,62	47,58	заболоченность, влаголюбивая растительность
5	48	7,40	48	34,97	27,57	заболоченность, влаголюбивая растительность
6	50	78,99	51	65,15	86,16	заболоченность, влаголюбивая растительность
6	52	21,76	52	43,08	21,32	заболоченность, влаголюбивая растительность
6	52	76,66	54	17,50	140,84	заболоченность, влаголюбивая растительность
6	58	62,58	58	84,15	21,57	заболоченность, влаголюбивая растительность

Проектный километр	Протяжение по оси перехода					Примечание
	от		до		длина по оси перехода, м	
	Пикет	Плюс	Пикет	Плюс		
7	60	23,79	61	2,41	78,62	заболоченность, влаголюбивая растительность
7	61	18,34	61	48,63	30,29	заболоченность, влаголюбивая растительность
7	61	93,19	62	1,52	8,33	заболоченность, влаголюбивая растительность
7	62	27,82	62	31,70	3,88	заболоченность, влаголюбивая растительность
7	62	70,48	62	96,52	26,04	заболоченность, влаголюбивая растительность
7	63	23,56	63	30,79	7,23	заболоченность, влаголюбивая растительность
7	63	55,08	63	63,15	8,07	заболоченность, влаголюбивая растительность
7	63	81,62	63	97,94	16,32	заболоченность, влаголюбивая растительность
7	64	10,78	64	58,54	47,76	заболоченность, влаголюбивая растительность
7	65	13,51	65	37,28	23,77	заболоченность, влаголюбивая растительность
7	65	39,62	65	57,88	18,26	заболоченность, влаголюбивая растительность
7	66	24,91	66	30,91	6,00	заболоченность, влаголюбивая растительность
7	66	39,51	66	86,91	47,40	заболоченность, влаголюбивая растительность
7	67	39,67	67	45,60	5,93	заболоченность, влаголюбивая растительность
7	67	90,48	69	20,30	129,82	заболоченность, влаголюбивая растительность
7-8	69	35,79	70	84,54	148,75	заболоченность, влаголюбивая растительность
8	71	24,64	71	62,29	37,65	заболоченность, влаголюбивая растительность
8	71	81,81	71	88,40	6,59	заболоченность, влаголюбивая растительность
8	73	0,00	73	82,63	82,63	заболоченность, влаголюбивая растительность
8	74	11,54	74	30,48	18,94	заболоченность, влаголюбивая растительность
8	74	63,77	74	84,91	21,14	заболоченность, влаголюбивая растительность
8	75	95,27	76	9,77	14,50	заболоченность, ива 1,0
8	77	35,24	78	11,95	76,71	заболоченность, влаголюбивая растительность
8	78	21,92	79	74,23	152,31	заболоченность, влаголюбивая растительность
8-9	79	86,08	80	23,79	37,71	заболоченность, влаголюбивая растительность
9	80	30,41	80	71,64	41,23	заболоченность, влаголюбивая растительность
9	80	85,71	80	92,48	6,77	заболоченность, влаголюбивая растительность
9	81	49,62	81	52,66	3,04	заболоченность, влаголюбивая растительность
9	81	72,88	81	80,29	7,41	заболоченность, влаголюбивая растительность
9	82	93,30	84	20,06	126,76	заболоченность, влаголюбивая растительность
9	84	22,51	84	55,50	32,99	заболоченность, влаголюбивая растительность
9	84	55,50	84	89,34	33,84	болото проходимое
9	84	96,66	85	8,60	11,94	болото проходимое
9	85	15,47	85	23,31	7,84	болото проходимое
9	85	26,04	85	60,90	34,86	болото проходимое
9	85	64,65	85	96,76	32,11	болото проходимое
9	86	17,33	86	57,89	40,56	заболоченность, влаголюбивая растительность
9	86	78,72	87	0,00	21,28	заболоченность, влаголюбивая растительность
9	89	5,63	89	12,43	6,80	заболоченность, влаголюбивая растительность
10	90	30,89	90	40,95	10,06	заболоченность, влаголюбивая растительность
10	92	28,27	94	7,34	179,07	заболоченность, влаголюбивая растительность
10	96	66,17	97	59,83	93,66	болото проходимое
10	97	63,85	98	0,00	36,15	болото проходимое
10	98	38,43	99	46,83	108,40	заболоченность, влаголюбивая растительность
11	100	64,55	101	83,06	118,51	заболоченность, влаголюбивая растительность
11	103	3,90	104	76,51	172,61	заболоченность, влаголюбивая растительность
11	106	30,18	106	49,45	19,27	заболоченность, влаголюбивая растительность

Взам. инв. №

Подп. и дата

Инв. № подл.

Изм.

Кол.уч

Лист

№док.

Подп.

Дата

87-02-НИПИ/2019-2-ППТ.Т2

28

з) *особые условия использования территории*

Особо охраняемые природные территории (ООПТ) – это участки земли, водной поверхности и воздушного пространства над ними, где располагаются природные комплексы и объекты, которые имеют особое природоохранное, научное, культурное, эстетическое, рекреационное и оздоровительное значение. К ним относятся заповедники, заказники, национальные парки и памятники природы.

В границах участка работ отсутствуют:

- ООПТ федерального значения, их охранные зоны, а также территории, зарезервированные под создание новых ООПТ федерального значения (письмо Министерства природных ресурсов и экологии РФ от 12.02.2021 г. № 15-61/1726-ОГ),

- ООПТ регионального и местного значения (письмо Департамента природных ресурсов, экологии и агропромышленного комплекса НАО от 03.11.2022 г. № 7567),

- подземные и поверхностные источники хозяйственно-питьевого водоснабжения с утвержденными зонами санитарной охраны (письмо Департамента природных ресурсов, экологии и агропромышленного комплекса НАО от 08.11.2022 г. № 7628, письмо Управления Роспотребнадзора по НАО от 08.11.2022 г. № 01-1-24/1164),

- месторождения и проявления твердых полезных ископаемых, месторождения подземных вод, подземные источники питьевого и хозяйственно-бытового водоснабжения и их зоны санитарной охраны, месторождения общераспространенных полезных ископаемых (письмо Архангельского филиала ФБУ «Территориальный фонд геологической информации по Северо-Западному федеральному округу» от 22.11.2022 г. № 02-04-03-881),

- объекты культурного наследия (письмо Департамента внутреннего контроля и надзора НАО от 07.07.2020 г. № 1520),

- санитарно-защитные зоны почвенных очагов сибирской язвы, неблагополучные пункты по сибирской язве и их санитарно-защитные зоны, скотомогильники и биотермические ямы и их санитарно-защитные зоны, моровые поля и их санитарно-защитные зоны, места захоронения трупов животных и их санитарно-защитные зоны, территории неблагополучных по факторам эпизоотической опасности в пределах участка (объекта) и прилегающей к нему зоне в радиусе 1000 м (письмо Департамента внутреннего контроля и надзора НАО от 03.11.2022 г. № 4023),

- выпуски сточных вод (письмо Двинско-Печорского БВУ от 18.11.2022 г. № А-22/2062, письмо Департамента природных ресурсов, экологии и агропромышленного комплекса НАО от 09.11.2022 г. № 7689),

- природные лечебные ресурсы, лечебно-оздоровительные местности и курорты, а также их зоны санитарной (горно-санитарной) охраны (письмо Департамента здравоохранения, труда и социальной защиты населения НАО от 25.05.2020 г. № 7624),

- земли лесного фонда (в том числе защитные леса и особо защитные участки леса), лесопарковые зеленые пояса, а также леса, расположенные на землях иных категорий (городские, муниципальные леса, военные лесничества), лесопарковые зоны, зеленые зоны (письмо Департамента природных ресурсов, экологии и агропромышленного комплекса НАО от 08.11.2022 г. № 7627),

- гидротехнические сооружения, участок расположен вне границ мелиорируемых и мелиоративных земель (письмо Департамента природных ресурсов, экологии и агропромышленного комплекса НАО от 03.11.2022 г. № 7570),

- промышленные и сельскохозяйственные предприятия, опасные объекты и объекты с особым режимом использования территории (письмо Управления Федеральной службы по надзору в сфере защиты прав потребителей и благополучия человека по НАО от 08.11.2022 г. № 01-1-24/1165),

- особо ценные продуктивные сельскохозяйственные угодья (письмо Департамента природных ресурсов, экологии и агропромышленного комплекса НАО от 03.11.2022 г. № 7583),

- аварии, утечки токсичных продуктов (письмо Межрегионального управления Росприроднадзора по Республике Коми и НАО от 03.11.2022 г. № 07-25/5855, письмо Управления Федеральной службы по надзору в сфере защиты прав потребителей и благополучия человека по

Взам. инв. №	Подп. и дата	Инв. № подл.							87-02-НИПИ/2019-2-ППТ.Т2	29
			Изм.	Кол.уч	Лист	№док.	Подп.	Дата		

НАО от 08.11.2022 г. № 01-1-25/1163, письмо Печорского Управления Федерального службы по экологическому, технологическому и атомному надзору от 08.11.2022 г. № 250-8214),

По данным Администрации МР «Заполярный район» (письмо от 09.11.2022 г. № 01-31-3052/22-1-1) в границах участка работ отсутствуют:

- территории традиционного природопользования коренных малочисленных народов Севера местного значения Заполярного района;

- организованные Администрацией скотомогильники, биотермические ямы и другие места захоронения трупов животных, а также установленные от них санитарно-защитные зоны на участке размещения объекта и прилегающей территории (в радиусе 1000 м);

- природные лечебные ресурсы, лечебно-оздоровительные местности и курорты местного значения Заполярного района, их зоны санитарной охраны;

- санитарно-защитные зоны, установленные от находящихся в муниципальной собственности промышленных и (или) сельскохозяйственных предприятий;

В пределах участка (объекта) находятся объекты размещения отходов, включенные в Государственный реестр объектов размещения отходов:

- «Шламовый амбар скважины № 102 Северо-Командиршорского нефтяного месторождения» (67.163750 с.ш. 55.696639 в.д.),

Участок (объект) расположен вне районов аэродромов и приаэродромных территорий аэродромов (письмо СЗ МТУ РОСАВИАЦИИ от 23.11.2022 г. № Исх-4510/СЗМТУ).

Примечания.

Данный проект планировки подготавливается в отношении территории с рельефом, имеющим уклон менее 8 процентов. Территория проектирования не относится к районам развития опасных геологических и инженерно-геологических процессов. Территория проектирования не предназначена для размещения автомобильной дороги общего пользования, проездов,

Взам. инв. №	Подп. и дата	Инв. № подл.	В.					
			Примечания. 1. Схема вертикальной планировки, инженерной подготовки и инженерной защиты территории не разрабатывалась, т.к. в соответствии с Приказом №740/пр от 25.04.2017 Министерство строительства и жилищно-коммунального хозяйства Российской Федерации «Об установлении случаев подготовки и требований к подготовке входящей в состав материалов по обоснованию проекта планировки территории схемы вертикальной планировки, инженерной подготовки и инженерной защиты территории» разработка не требуется. Данный проект планировки подготавливается в отношении территории с рельефом, имеющим уклон менее 8 процентов. Территория проектирования не относится к районам развития опасных геологических и инженерно-геологических процессов. Территория проектирования не предназначена для размещения автомобильной дороги общего пользования, проездов,					
Изм.	Кол.уч	Лист	№док.	Подп.	Дата	87-02-НИПИ/2019-2-ПШ.Т2		30

железнодорожных линий, и (или) в отношении территории, на которой выделяются элементы улично-дорожной сети.

2. Схема границ территорий объектов культурного наследия не разрабатывалась, т.к. на земельных участках, подлежащих воздействию строительных работ, объекты культурного наследия, включенные в единый государственный реестр объектов культурного наследия народов РФ, отсутствуют (Приложение В: письмо Департамента внутреннего контроля и надзора НАО от 07.07.2020 г. № 1520).

3. Планируемые к размещению объекты не относятся к объектам федерального, регионального или местного значения, определенными пунктами 18, 19, 20 статьи 1 Градостроительного кодекса РФ от 29.12.2004 №160-ФЗ (ред. от 30.04.2021).

4. Информация по запросам в компетентные органы власти или органы местного самоуправления в отношении объекта «Обустройство куста №104 Западно-Командиршорского месторождения» относится также к объекту «Строительство линейных коммуникаций куста скважин №104 Западно-Командиршорского нефтяного месторождения» ввиду того, что ранее был выполнен единый комплекс инженерных изысканий, подразумевающий размещение линейных объектов по обоим проектам.

Инв. № подл.	Подп. и дата	Взам. инв. №							87-02-НИПИ/2019-2-ПШ.Т2	31	
			Изм.	Кол.уч	Лист	№док.	Подп.	Дата			

ПРИЛОЖЕНИЕ

Инв. № подл.	Подп. и дата	Взам. инв. №								
Изм.	Кол.уч	Лист	№док.	Подп.	Дата	87-02-НИПИ/2019-2-ПШТ.Т2				32



Взам. инв. №	Подп. и дата	Инв. № подл.	Действителен с 18.11.2024 по 18.11.2025 Горячев Антон Олегович (0882144) 7105, +7 (82144) 57105 166000, Российская Федерация, НАО, г. Нарьян-Мар, ул. Выучейского, 28 Тел. (81853) 6-35-05 Факс (81853) 6-37-00 www.perm.lukoil.ru E-mail: priemnay@ls.lukoil.com						33		
			87-02-НИПИ/2019-2-ППТ.Т2								
Изм.	Кол.уч	Лист	№док.	Подп.	Дата						

на разработку проекта внесения изменений в документацию по планировке территории в целях размещения объектов капитального строительства в составе проекта «Строительство линейных коммуникаций куста скважин №104 Западно-Командиршорского нефтяного месторождения»

Ненецкий автономный округ, Муниципальный район «Заполярный район»

(наименование территории, наименование объекта (объектов) капитального строительства, для размещения которого (которых) подготавливается документация по планировке территории)

Наименование позиций	Содержание
1. Вид разрабатываемой документации по планировке территории (проект планировки территории, проект межевания территории в составе проекта планировки территории, проект межевания территории в виде отдельного документа, подготовленный на основе ранее утвержденного проекта планировки территории, проект межевания территории в виде отдельного документа)	Проект планировки территории
2. Информация об инициаторе	Общество с ограниченной ответственностью «ЛУКОЙЛ-ПЕРМЬ» ОГРН 1025900103997 Дата внесения в ЕГРЮЛ – 25.12.2003 г. Юр. адрес: 614068, Пермский край, г.Пермь, ул. Ленина, д.62 Почт. Адрес: 169710, Республика Коми, г. Усинск, ул. Нефтяников, д.31 Эл.почта: lp@lp.lukoil.com
3. Источник финансирования работ по подготовке документации по планировке территории	За счет собственных средств ООО «ЛУКОЙЛ-ПЕРМЬ»
4. Вид и наименование планируемого к размещению объекта капитального строительства, его основные характеристики (назначение, местоположение, площадь объекта капитального строительства и др.)	«Строительство линейных коммуникаций куста скважин №104 Западно-Командиршорского нефтяного месторождения» Основные характеристики: - трасса автодороги до куста скважин №104 (протяженность 10700 м):

						87-02-НИПИ/2019-2-ППТ.Т2	
Изм.	Кол.уч	Лист	№док.	Подп.	Дата		34

Инв. № подл.	Подп. и дата	Взам. инв. №							87-02-НИПИ/2019-2-ППТ.Т2	35
Изм.	Кол.уч	Лист	№док.	Подп.	Дата					

	- трасса ВЛ-10кВ (2 линии) к площадке куста скважин №104 (протяженность 21550 м).
5. Поселения, муниципальные округа, городские округа, муниципальные районы, субъекты Российской Федерации, в отношении территорий которых осуществляется подготовка документации по планировке территории	Российская Федерация, Ненецкий автономный округ, Муниципальный район «Заполярный район»
6. Состав документации по планировке территории	Документацию по планировке территории выполнить в соответствии с постановлением Правительства Российской Федерации от 15.05.2017 г. № 564 «Об утверждении Положения о составе и содержании документации по планировке территории, предусматривающей размещение одного или нескольких линейных объектов». <u>Проект планировки территории</u> состоит из основной части, которая подлежит утверждению, и материалов по ее обоснованию. Основная часть проекта планировки территории включает в себя: Раздел 1. «Проект планировки территории. Графическая часть»; Раздел 2. «Проект планировки территории. Положение о размещении линейных объектов». Материалы по обоснованию проекта планировки территории включают в себя: Раздел 3. «Материалы по обоснованию проекта планировки территории. Графическая часть»; Раздел 4. «Материалы по обоснованию проекта планировки территории. Текстовая часть».
7. Информация о земельных участках (при наличии), включенных в границы территории, в отношении которой планируется подготовка документации по планировке	Ненецкий автономный округ, муниципальный район «Заполярный район»: - земельные участки из состава земель сельскохозяйственного назначения,

территории, а также ориентировочной площади такой территории	земель промышленности, энергетики, транспорта, связи, радиовещания, телевидения, информатики, земли для обеспечения космической деятельности, земли обороны, безопасности и земли иного специального назначения в пределах кадастрового квартала 83:00:0700003 - ориентировочная площадь – 68,5 га
8. Цель подготовки документации по планировке территории	- изменение границ зон планируемого размещения объектов капитального строительства, связанное с увеличением или уменьшением площади зон планируемого размещения объектов капитального строительства; - изменение наименования, местоположения, основных характеристик (категория, протяженность, проектная мощность, пропускная способность, грузонапряженность, интенсивность движения) и назначения планируемых для размещения линейных объектов, а также предельных параметров разрешенного строительства, реконструкции объектов капитального строительства, входящих в состав линейных объектов

Инв. № подл.	Подп. и дата	Взам. инв. №										
Изм.	Кол.уч	Лист	№док.	Подп.	Дата	87-02-НИПИ/2019-2-ПШТ.Т2					36	

Копии писем с информацией по запросам (обязательное)



**МИНИСТЕРСТВО
ПРИРОДНЫХ РЕСУРСОВ И ЭКОЛОГИИ
РОССИЙСКОЙ ФЕДЕРАЦИИ**
(Минприроды России)

ул. Б. Грузинская, д. 4/6, Москва, 125993,
тел. (499) 254-48-00, факс (499) 254-43-10
сайт: www.mnr.gov.ru
e-mail: minprirody@mnr.gov.ru
телетайп 112242 СФЕН

М.В. Кочетовой (ООО «СЗИ»)

ул. Октябрьская, д. 14, г. Ухта,
Республика Коми, 169300

info@ooszi.ru

12.01.2021 № 15-61/1726-07
на № _____ от _____

О наличии/отсутствии ООПТ

Уважаемая Марина Владимировна!

Министерство природных ресурсов и экологии Российской Федерации рассмотрело Ваше обращение (вх. от 27.08.2020 № 31802-ОГ/61) о предоставлении информации о наличии особо охраняемых природных территорий (далее – ООПТ) федерального значения относительно испрашиваемого объекта и сообщает.

По сведениям, содержащимся в информационных ресурсах, испрашиваемый объект «Обустройство куста № 104 Западно-Командиршорского месторождения», расположенный в Заполярном районе Ненецкого автономного округа, не находится в границах действующих и планируемых к созданию ООПТ федерального значения и их охранных зон.

Вместе с тем обращаем внимание, что согласно абзацу девятому статьи 3 Федерального закона от 10.01.2002 № 7-ФЗ «Об охране окружающей среды» хозяйственная и иная деятельность юридических и физических лиц, оказывающая воздействие на окружающую среду, осуществляется на основе принципа презумпции экологической опасности планируемой хозяйственной и иной деятельности.


В случае затрагивания указанным объектом территорий, имеющих ограничения по использованию и подлежащих особой защите (водные объекты, водоохранные зоны и прибрежные защитные полосы, леса, объекты растительного и животного мира, занесенные в Красную книгу Российской Федерации, красные книги субъектов Российской Федерации), при проектировании и осуществлении работ необходимо руководствоваться положениями Водного кодекса Российской Федерации, Лесного кодекса Российской Федерации, Земельного кодекса Российской Федерации, иных законодательных и нормативно-правовых актов Российской Федерации и субъектов Российской Федерации.

По вопросу получения информации о наличии ООПТ регионального значения, а также объектов растительного и животного мира, занесенных в красные книги субъектов Российской Федерации, необходимо обращаться в органы исполнительной власти соответствующего субъекта Российской Федерации.

Директор Департамента
государственной политики
и регулирования в сфере развития ООПТ

Исп. Гапиенко С.А. (495) 252-23-61 (доб. 49-45)

И.Ю. Маканова

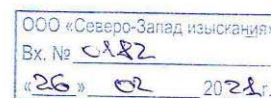

Взам. инв. №					
Подп. и дата					
Инв. № подл.					
Изм.	Кол.уч	Лист	№док.	Подп.	Дата
87-02-НИПИ/2019-2-ПШ.Т2					
37					



**Департамент
природных ресурсов, экологии и
агропромышленного комплекса
Ненецкого автономного округа
(Департамент ПР и АПК НАО)**

ООО «Северо-Запад изыскания»

Юридический адрес: ул. им. В.И. Ленина, д. 27, корп. В,
г. Нарьян-Мар, 166000,

Почтовый адрес: ул. им. И.П. Выучейского, д. 36,
г. Нарьян-Мар, Ненецкий автономный округ, 166000,
тел./факс +7 (81853) 2-38-55,
E-mail: dpreak@adm-nao.ru

от 03.11.2022 № 7567
На № 11-1524 от 02.11.2022

О предоставлении информации

На Ваш запрос сообщаем, что объект «Обустройство куста № 104 Западно-Командиршорского месторождения» расположен вне границ особо охраняемых природных территорий регионального и местного значения и их охранных зон.

Руководитель Департамента


А.М. Чабдаров

ДОКУМЕНТ ПОДПИСАН
ЭЛЕКТРОННОЙ ПОДПИСЬЮ

Сертификат 0613969800DBAD31A9460BB50B06EB7D77
Владелец **Чабдаров Альберт Маратович**
Действителен с 09.11.2021 по 09.02.2023

Кожевин Виталий Алексеевич +7 (818-53) 2-38-65

Взам. инв. №		Подп. и дата		Инв. № подл.		87-02-НИПИ/2019-2-ПШТ.Т2						38
Изм.	Кол.уч	Лист	№док.	Подп.	Дата							

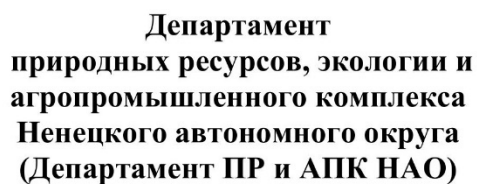

Юридический адрес: ул. им. В.И. Ленина, д. 27, корп. В,
г. Нарьян-Мар, 166000,
Почтовый адрес: ул. им. И.П. Вучейского, д. 36,
г. Нарьян-Мар, Ненецкий автономный округ, 166000,
тел./факс +7 (8153) 2-38-55,
E-mail: dpreak@adm-nao.ru

А.М. Чабдаров

Сертификат 0613969800DBAD31A9460BB50B06EB7D77
Владелец **Чабдаров Альберт Маратович**
Действителен с 09.11.2021 по 09.02.2023

Кожевин Виталий Алексеевич +7 (818-53) 2-38-65



Российская Федерация
Ненецкий автономный округ
Администрация
муниципального района
«Заполярный район»
Ненецкого автономного округа»

ул. Губкина, д. 10, рп. Искателей,
Заполярный район,
Ненецкий автономный округ, 166700
тел./факс (81853) 4-88-23
e-mail: admin-zr@mail.ru

Адм. МР «Заполярный р.»
№ 01-31-3052/22-1-1
от 09.11.2022



на № 10-1551 от 02.11.2022
на № 10-1552 от 02.11.2022
на № 10-1553 от 02.11.2022
на № 10-1554 от 02.11.2022
на № 10-1555 от 02.11.2022
на № 10-1556 от 02.11.2022
на № 10-1557 от 02.11.2022
на № 10-1558 от 02.11.2022
на № 10-1559 от 02.11.2022
на № 10-1560 от 02.11.2022
на № 10-1563 от 02.11.2022

Начальнику службы экологии
ООО «Северо-Запад изыскания»

Е.В. Алфертьевой

ул. Октябрьская, д.14, г.Ухта, Республика
Коми, 169300

info@ooszi.ru

Рассмотрев обращения ООО «СЗИ», представленный ситуационный план территории изысканий по объекту «Обустройство куста № 104 Западно-Командиршорского месторождения», Администрация Заполярного района в части исполняемых полномочий сообщает об отсутствии в районе проектируемого объекта:

- особо охраняемых природных территорий местного значения Заполярного района (существующих, проектируемых, перспективных) и их охранных зон;
- территорий традиционного природопользования коренных малочисленных народов Севера местного значения Заполярного района;
- поверхностных и подземных источников хозяйственно-питьевого и бытового водоснабжения, находящихся в ведении Администрации Заполярного района, их зон санитарной охраны на участке проектно-изыскательских работ в радиусе 1 км от объекта;
- организованных Администрацией скотомогильников, биотермических ям и других мест захоронения трупов животных, а также установленных от них санитарно-защитных зон на участке размещения объекта и прилегающей территории (в радиусе 1000 м);
- полигонов ТБО и мест захоронения опасных отходов, организованных или эксплуатируемых подведомственными организациями;
- природных лечебных ресурсов, лечебно-оздоровительных местностей и курортов местного значения Заполярного района, их зон санитарной охраны;

Взам. инв. №

Подп. и дата

Инв. № подл.

Изм.	Кол.уч	Лист	№док.	Подп.	Дата

87-02-НИПИ/2019-2-ПШ.Т2

- межпоселенческих мест захоронения (кладбищ), объектов похоронного назначения Заполярного района и установленных для них санитарно-защитных зон в пределах участка размещения объекта и прилегающей зоне (1000 м);

- санитарно-защитных зон, установленных от находящихся в муниципальной собственности промышленных и (или) сельскохозяйственных предприятий.

Несанкционированные свалки в районе работ Администрацией Заполярного района не выявлялись.

Решения о признании территорий неблагополучными по факторам эпизоотической опасности, об отнесении земель к особо ценным продуктивным сельскохозяйственным угодьям, о предоставлении водных объектов в пользование для выпуска сточных вод (водные объекты, находящиеся в муниципальной собственности, отсутствуют) на территории участка изысканий Администрацией Заполярного района не принимались.

Обращения о выдаче заключений на проекты приаэродромных территорий, предусмотренных утвержденным порядком их установления (Постановление Правительства РФ от 02.12.2017 № 1460), на территории проектируемого объекта в Администрацию Заполярного района не поступали.

В соответствии с законом НАО от 19.09.2014 № 95-ОЗ «О перераспределении полномочий между органами местного самоуправления муниципальных образований Ненецкого автономного округа и органами государственной власти Ненецкого автономного округа» распоряжение земельными участками, государственная собственность на которые не разграничена, а также утверждение правил землепользования и застройки межселенной территории Заполярного района с 01.01.2015 осуществляется органами государственной власти Ненецкого автономного округа.

По имеющейся информации помимо компании-недропользователя в районе работ также осуществляет свою хозяйственную деятельность оленеводческое хозяйство СПК «Ижемский оленевод и Ко». Информацией о возможных перегонных и миграционных путях оленбригад по изыскиваемым участкам Администрация не располагает.

При необходимости получения актуальной информации о земельных участках в районе работ, установленных зонах с особыми условиями использования территорий Администрация Заполярного района рекомендует воспользоваться общедоступными сведениями Единого государственного реестра недвижимости.

Заместитель главы
Администрации Заполярного района
по инфраструктурному развитию



О.Е. Холодов

Шестаков Александр Васильевич
4-79-63

Взам. инв. №	
Подп. и дата	
Инв. № подл.	

Изм.	Кол.уч	Лист	№док.	Подп.	Дата

Шестаков Александр Васильевич
4-79-63

87-02-НИПИ/2019-2-ПШ.Т2

41



ФЕДЕРАЛЬНАЯ СЛУЖБА ПО НАДЗОРУ В СФЕРЕ ЗАЩИТЫ ПРАВ ПОТРЕБИТЕЛЕЙ
И БЛАГОПОЛУЧИЯ ЧЕЛОВЕКА

Управление Федеральной службы по надзору
в сфере защиты прав потребителей и благополучия человека
по Ненецкому автономному округу

Авиаторов ул., д.7, г. Нарьян-Мар, 166000
Тел/факс 4-21-58 E-mail: turppnao@atnet.ru
ОКПО 75033267, ОГРН 1058383000301 ИНН/КПП 2983002647/298301001

№01-1-24/1164 от 08.11.2022 г.

Начальнику службы экологии
ООО «СЗИ»
Л.В. Алфертьевой

На № 11-1538 от 02.11.2022 г.

Управление Роспотребнадзора по Ненецкому автономному округу сообщает, что данные о наличии или отсутствии поверхностных и подземных источников водоснабжения в пределах размещения проектируемых объектов: «Обустройство куста №104 Западно-Командиршорского месторождения» в Управлении Роспотребнадзора по НАО отсутствуют.

Сообщаю Вам, что санитарно - эпидемиологические заключения на проекты зон санитарной охраны источников хозяйственно-питьевого водоснабжения, а так же на материалы водопользования в районе Командиршорского месторождения Управлением Роспотребнадзора по НАО не выдавались.

Руководитель Управления
Роспотребнадзора по НАО

Н.В. Кирхар

Инв. № подл.	Подп. и дата	Взам. инв. №						
Изм.	Кол.уч	Лист	№док.	Подп.	Дата	87-02-НИПИ/2019-2-ПШ.Т2		43



ФЕДЕРАЛЬНОЕ АГЕНТСТВО ПО НЕДРОПОЛЬЗОВАНИЮ
(Роснедра)

ДЕПАРТАМЕНТ ПО НЕДРОПОЛЬЗОВАНИЮ
ПО СЕВЕРО-ЗАПАДНОМУ ФЕДЕРАЛЬНОМУ ОКРУГУ,
НА КОНТИНЕНТАЛЬНОМ ШЕЛЬФЕ И В МИРОВОМ ОКЕАНЕ
(Севзапнедра)

ООО «СЗИ»

ул. Октябрьская, д. 14,
г. Ухта, 169300

info@ooszi.ru

199155, г. Санкт-Петербург, ул. Одоевского, д. 24, корп. 1
тел. (812) 352-30-13, факс (812) 352-26-18
e-mail: sevzap@rosnedra.gov.ru
<http://sevzapnedra.nw.ru>

11.11.2020 № 01-04-31/6542

на № _____ от _____

Уведомление

об отказе в выдаче заключения об отсутствии полезных ископаемых
в недрах под участком предстоящей застройки

Департамент по недропользованию по Северо-Западному федеральному
округу, на континентальном шельфе и в Мировом океане (Севзапнедра)

(полное наименование государственного органа)

уведомляет

Общество с ограниченной ответственностью «Северо-Запад изыскания» (ООО
«СЗИ»), (ИНН 1102076160; 169300, г. Ухта, ул. Октябрьская, д. 14)

(для юридического лица – полное наименование, ИНН, местонахождение; для физического лица - фамилия, имя, отчество (последнее - при
наличии), почтовый адрес, ИНН)

об отказе в выдаче заключения об отсутствии полезных ископаемых в недрах под
участком предстоящей застройки (далее – Заключение).

Данные об участке предстоящей застройки: Ненецкий автономный округ, МО
МР «Заполярный район». Объект: «Обустройство куста № 104 Западно-
Командиршорского месторождения»

(наименование субъекта Российской Федерации, муниципального образования, кадастровый номер земельного участка (при наличии), иные
адресные ориентиры)

Основание отказа: пп. 3 п. 63 Административного регламента предоставления
Федеральным агентством по недропользованию государственной услуги по выдаче
заключений об отсутствии полезных ископаемых в недрах под участком
предстоящей застройки и разрешений на застройку земельных участков, которые
расположены за границами населенных пунктов и находятся на площадях залегания
полезных ископаемых, а также на размещение за границами населенных пунктов в
местах залегания полезных ископаемых подземных сооружений в пределах горного
отвода, утвержденного приказом Роснедра от 22.04.2020 № 161 (с изменениями):

Взам. инв. №	
Подп. и дата	
Инв. № подл.	

Изм.	Кол.уч	Лист	№док.	Подп.	Дата

87-02-НИПИ/2019-2-ПШ.Т2

- участок предстоящей застройки расположен на территории Командиршорского нефтяного месторождения лицензия НРМ 15693 НЭ и Западно-Командиршорского нефтяного месторождения лицензия НРМ 15692 НЭ (пользователь недр ООО «ЛУКОЙЛ-Коми»).

Начальник



А.Е. Растрогин

В.Е. Иванова
(81853) 4-73-32

Инв. № подл.	Подп. и дата	Взам. инв. №						
Изм.	Кол.уч	Лист	№док.	Подп.	Дата	87-02-НИПИ/2019-2-ПШТ.Т2		45

ФЕДЕРАЛЬНОЕ АГЕНТСТВО
ПО НЕДРОПОЛЬЗОВАНИЮ
(РОСНЕДРА)

Архангельский филиал
Федерального бюджетного учреждения
«Территориальный фонд геологической
информации по Северо-Западному
федеральному округу»

(Архангельский филиал ФБУ «ТФГИ
по Северо-Западному федеральному округу»)

ИНН 7801141542/КПП 290102001

163001, г. Архангельск, пр. Троицкий, 135

т. (8182) 28-70-14; ф. (8182) 27-65-45

npuppec@arhtfgi.ru; npuppec@yandex.ru

https://www.arhtfgi.ru

22.11.2022 № 02-04-03-881
на № 11-1547 от 02.11.2022

Генеральному директору

ООО

«СЕВЕРО-ЗАПАД ИЗЫСКАНИЯ»

П.А. Попову

О наличии (отсутствии) месторождений
полезных ископаемых

Уважаемый Павел Александрович!

На Ваш запрос о наличии (отсутствии) месторождений полезных
ископаемых в недрах под участком предстоящей застройки по объекту
«Обустройство куста № 104 Западно-Командиршорского месторождения»
ООО «Северо-Запад изыскания», с географическими координатами (ГСК-2011):

Номер угловой точки	Северная широта			Восточная долгота		
	градусы	минуты	секунды	градусы	минуты	секунды
1	67	9	46,78835	55	40	45,62615
2	67	9	46,67729	55	40	41,87647
3	67	9	42,67896	55	40	50,1845
4	67	9	41,86694	55	40	50,15154
5	67	9	33,30346	55	40	44,96565
6	67	9	32,80156	55	39	50,27601
7	67	9	31,49365	55	39	44,02892
8	67	9	23,23463	55	39	27,75979
9	67	8	17,32598	55	37	45,1489
10	67	7	31,97645	55	35	23,73319
11	67	7	28,80957	55	35	19,74139
12	67	7	6,34763	55	35	19,46279
13	67	6	50,32375	55	35	45,55525
14	67	6	27,18114	55	36	0,48381
15	67	5	55,87083	55	36	36,41784
16	67	5	49,48057	55	36	47,98342
17	67	5	28,04903	55	36	50,34234
18	67	5	28,08968	55	36	58,25291
19	67	5	26,90954	55	37	13,8797
20	67	5	26,91764	55	37	13,89982
21	67	5	14,05988	55	37	18,03348
22	67	5	14,04163	55	37	18,18073

Взам. инв. №	
Подп. и дата	
Инв. № подл.	

Изм.	Кол.уч	Лист	№док.	Подп.	Дата

87-02-НИПИ/2019-2-ПШ.Т2

23	67	5	15,67781	55	37	2,18498
24	67	5	15,64651	55	37	2,13369
25	67	5	21,73674	55	36	55,34622
26	67	5	21,74857	55	36	55,26516
27	67	5	27,33438	55	36	51,53067
28	67	5	49,02091	55	36	50,1475
29	67	5	55,41113	55	36	42,14107
30	67	6	26,07242	55	36	39,78074
31	67	6	48,90595	55	36	28,45248
32	67	7	8,59604	55	35	52,99665
33	67	7	28,14173	55	35	32,65994
34	67	7	32,00262	55	35	11,15361
35	67	8	15,38648	55	35	10,95865
36	67	9	26,16685	55	35	8,77108
37	67	9	34,65514	55	37	40,62736
38	67	9	35,96309	55	39	26,08061
39	67	9	36,40585	55	39	42,35115
40	67	9	44,86117	55	39	47,86245

сообщаем следующее:

- месторождения и проявления твердых полезных ископаемых, запасы и прогнозные ресурсы которых учтены Государственным балансом месторождений полезных ископаемых и Государственным кадастром месторождений и проявлений полезных ископаемых, в пределах территории проектно-изыскательских работ на участке предстоящей застройки по объекту «Обустройство куста № 104 Западно-Командиршорского месторождения» отсутствуют;

- месторождения подземных вод, запасы которых учтены Государственным балансом запасов питьевых и технических подземных вод, в пределах территории проектно-изыскательских работ на участке предстоящей застройки по объекту «Обустройство куста № 104 Западно-Командиршорского месторождения» отсутствуют.

- территория проектно-изыскательских работ на участке предстоящей застройки по объекту «Обустройство куста № 104 Западно-Командиршорского месторождения» находится на территории Командиршорского нефтяного месторождения, запасы которого учтены Государственным балансом полезных ископаемых, недропользователь ООО «Лукойл-Коми», лицензия НРМ 15693 НЭ;

- территория проектно-изыскательских работ на участке предстоящей застройки по объекту «Обустройство куста № 104 Западно-Командиршорского месторождения» находится на территории Западно-Командиршорского нефтяного месторождения, запасы которого учтены Государственным балансом полезных

Изм.	Кол.уч	Лист	№док.	Подп.	Дата	Инв. № подл.	Подп. и дата	Взам. инв. №	87-02-НИПИ/2019-2-ПШТ.Т2		47

ископаемых, недропользователь ООО «Лукойл-Коми», лицензия НРМ 15692 НЭ;

- подземные источники питьевого и хозяйственно-бытового водоснабжения в пределах территории проектно-изыскательских работ в пределах территории проектно-изыскательских работ на участке предстоящей застройки по объекту «Обустройство куста № 104 Западно-Командиршорского месторождения» отсутствуют;

- зоны санитарной охраны подземных источников питьевого и хозяйственно-бытового водоснабжения в пределах территории проектно-изыскательских работ на участке предстоящей застройки по объекту «Обустройство куста № 104 Западно-Командиршорского месторождения» отсутствуют.

- месторождения общераспространенных полезных ископаемых, запасы которых учтены территориальным балансом запасов общераспространенных полезных ископаемых, в пределах территории проектно-изыскательских работ на участке предстоящей застройки по объекту «Обустройство куста № 104 Западно-Командиршорского месторождения» отсутствуют.

Приложение: Карта-схема расположения объекта «Обустройство куста № 104 Западно-Командиршорского месторождения» масштаба 1:25 000.

Руководитель филиала




Ю.В. Хан

Матвеев П.И.
(8182) 20-80-13
matveev@arhtfgi.ru

Инв. № подл.	Подп. и дата	Взам. инв. №						
Изм.	Кол.уч	Лист	№док.	Подп.	Дата	87-02-НИПИ/2019-2-ПШТ.Т2		48

Карта-схема расположения объекта
«Обустройство куста № 104 Западно-Командиршорского месторождения»
масштаб 1:25 000

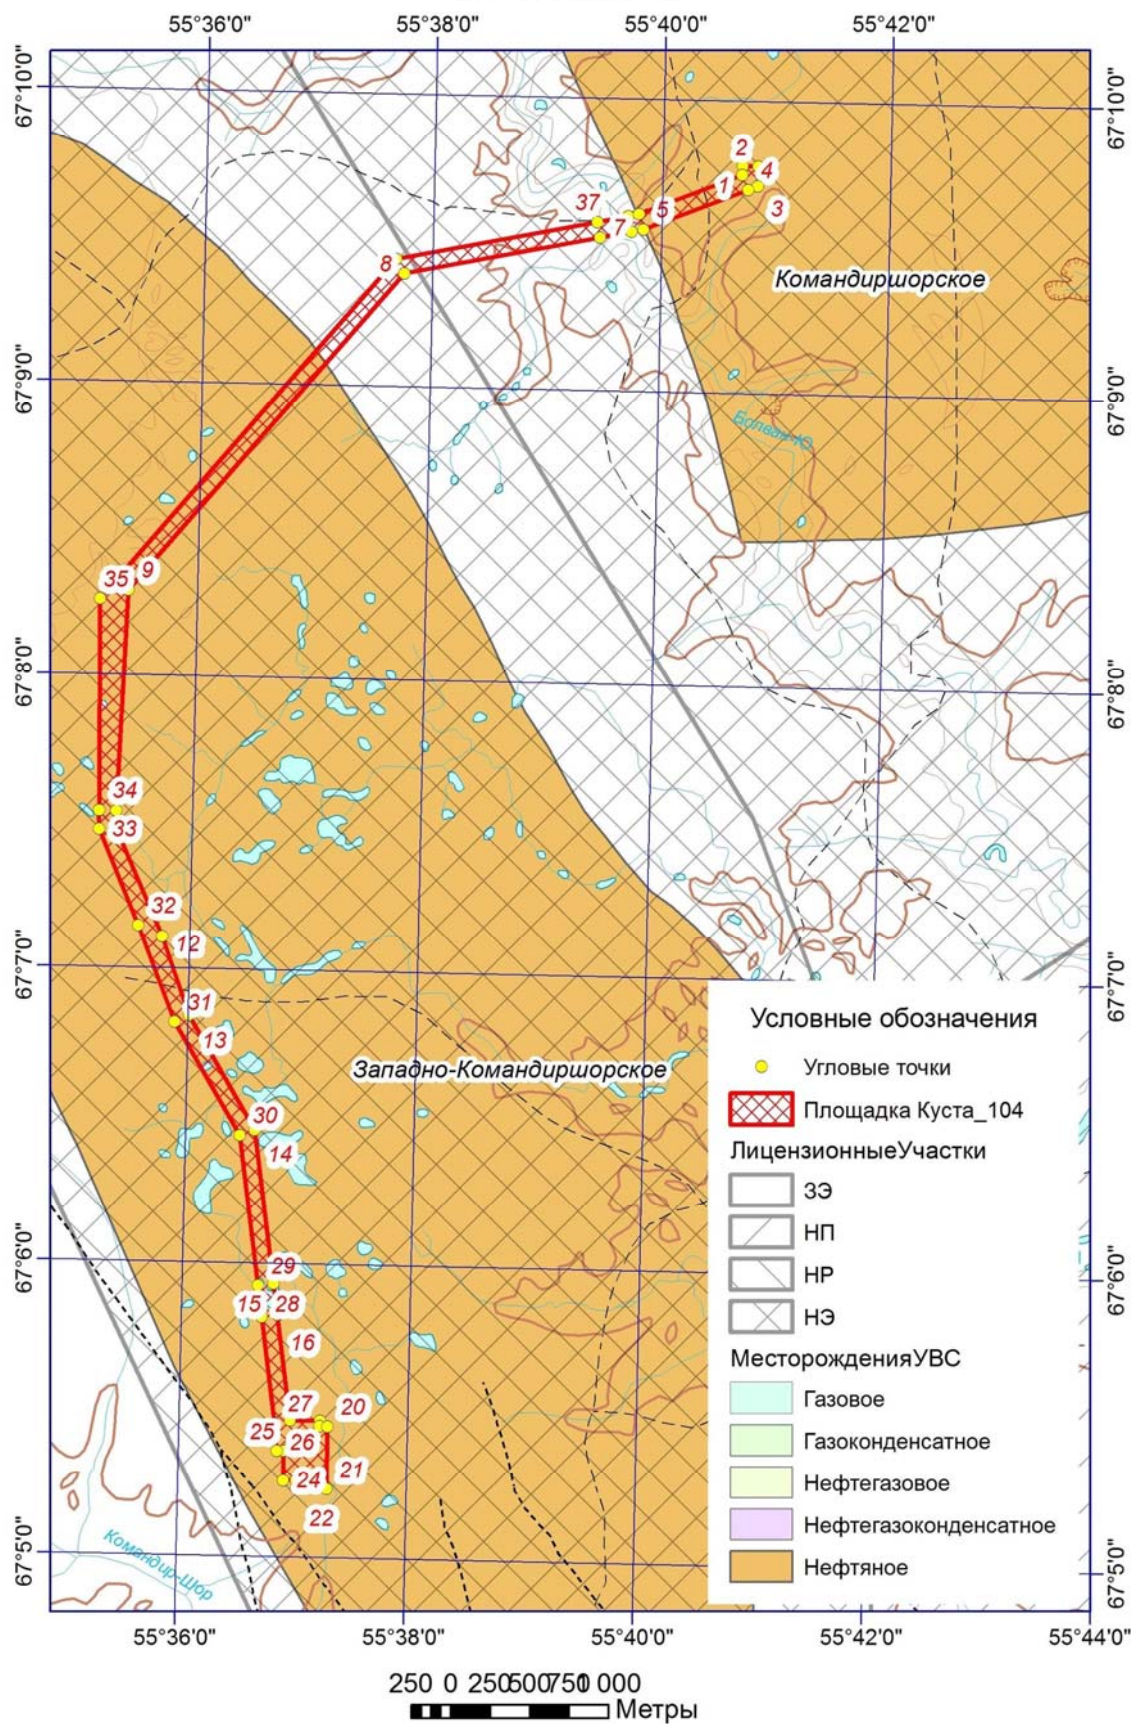

Взам. инв. №

Подп. и дата

Инв. № подл.

87-02-НИПИ/2019-2-ПШТ.Т2



**Департамент
внутреннего контроля и надзора
Ненецкого автономного округа
(Департамент ВКН НАО)**

ул. им. В.И. Ленина, д. 27, корп. В,
г. Нарьян-Мар,
Ненецкий автономный округ, 166000
тел./факс (81853) 2-38-77
E-mail: dvkn@adm-nao.ru

Начальнику БРП
ООО «Северо-Запад изыскания»

М.В. КОЧЕТОВОЙ

info@oooszi.ru

от 07.07.2020 № 1520
На №

Уважаемая Марина Владимировна

Департамент внутреннего контроля и надзора Ненецкого автономного округа (далее – Департамент) сообщает, что объекты культурного наследия, включённые в единый государственный реестр объектов культурного наследия (памятников истории и культуры) народов Российской Федерации, выявленные объекты культурного наследия и объекты, обладающие признаками объекта культурного наследия (в т. ч. археологического), отсутствуют в районе выполнения инженерно-экологических изысканий по объекту: «Обустройство куста № 104 Западно-Командиршорского месторождения».

Испрашиваемый объект находится вне зон охраны объектов культурного наследия, включённых в реестр, защитных зон объектов культурного наследия и выявленных объектов культурного наследия.

Также напоминаем, что соответствии с п. 4 ст. 36 Федерального закона от 25.06.2002 № 73-ФЗ «Об объектах культурного наследия (памятниках истории и культуры) народов Российской Федерации», изыскательские, проектные, земляные, строительные, мелиоративные, хозяйственные работы должны быть незамедлительно приостановлены исполнителем работ в случае обнаружения объекта, обладающего признаками объекта культурного наследия, в том числе объекта археологического наследия. Исполнитель работ обязан в течение трёх дней со дня обнаружения такого объекта письменно проинформировать Департамент.

Исполняющий обязанности
руководителя Департамента

ДОКУМЕНТ ПОДПИСАН
ЭЛЕКТРОННОЙ ПОДПИСЬЮ

Сертификат 01D60F0F24CD9FF0000000072C4B0002
Владелец **Сергеева Татьяна Павловна**
Действителен с 10.04.2020 по 10.04.2021

Т.П. Сергеева

Сядей Любовь Альбертовна 8 (818-53) 2-15-60

Взам. инв. №	Подп. и дата	Инв. № подл.								
			Изм.	Кол.уч	Лист	№док.	Подп.	Дата	87-02-НИПИ/2019-2-ПШ.Т2	50



ФЕДЕРАЛЬНАЯ СЛУЖБА ПО НАДЗОРУ В СФЕРЕ
ПРИРОДОПОЛЬЗОВАНИЯ

**МЕЖРЕГИОНАЛЬНОЕ УПРАВЛЕНИЕ
ФЕДЕРАЛЬНОЙ СЛУЖБЫ ПО НАДЗОРУ
В СФЕРЕ ПРИРОДОПОЛЬЗОВАНИЯ
ПО РЕСПУБЛИКЕ КОМИ
И НЕНЕЦКОМУ АВТОНОМНОМУ ОКРУГУ**
(Межрегиональное управление Росприроднадзора по
Республике Коми и Ненецкому автономному округу)

ул.Бабушкина, д.23, оф. 524, г.Сыктывкар, 167984
т.(8212) 21-53-06 ф.(8212) 21-52-39
E-mail: rpn11@rpn.gov.ru
<http://11.rpn.gov.ru/>

14.11.2022 № 08-15/6018

на № 11-1541 от 02.11.2022

ООО «Северо-Запад изыскания»
Начальнику службы экологии

Алфертьевой Е.В.

Октябрьская ул., 14
Ухта г., 169300

E-mail: info@ooszi.ru

Уважаемая Елена Владимировна!

В ответ на Ваш запрос от 02.11.2022 № 11-1541 сообщаем, что в пределах указанной территории находятся объекты размещения отходов, включенные в Государственный реестр объектов размещения отходов, «Шламовый амбар скважины №103 Северо-Командиршорского нефтяного месторождения» (67.163893 с.ш. 55.696725 в.д.), «Шламовый амбар скважины №102 Северо-Командиршорского нефтяного месторождения» (67.163750 с.ш. 55.696639 в.д.), «Шламовый амбар скважины №104 Западно-Командиршорского нефтяного месторождения» (67.089528 с.ш. 55.619250 в.д.).

Руководитель



И.М. Астарханов

Безумов Вадим Алексеевич
8(81853) 4-12-52

Документ создан в электронной форме. № 08-15/6018 от 14.11.2022. Исполнитель: Безумов В.А.
Страница 1 из 1. Страница создана: 14.11.2022 14:50



Инов. № подл.	Подп. и дата	Взам. инв. №							87-02-НИПИ/2019-2-ПШТ.Т2	52
			Изм.	Кол.уч	Лист	№док.	Подп.	Дата		



ФЕДЕРАЛЬНОЕ АГЕНТСТВО ВОДНЫХ РЕСУРСОВ
(РОСВОДРЕСУРСЫ)

ДВИНСКО – ПЕЧОРСКОЕ БАССЕЙНОВОЕ
ВОДНОЕ УПРАВЛЕНИЕ
(Двинско-Печорское БВУ)

Отдел водных ресурсов по Архангельской
области
и Ненецкому автономному округу

163000 г. Архангельск, наб. Северной Двины, 56
Тел. (8182) 20-79-48, тел./факс (8182) 21-03-56
E-mail: arh_pao@dpbv.ru

От 18.11.2022 № А-22/ 1062

О наличии (отсутствии) выпусков сточных вод

Начальнику службы экологии
ООО «Северо-Запад изыскания»

Е.В. Алфертьевой

ул. Октябрьская, д.14,
г. Ухта, 169300

info@ooszi.ru

В ответ на Ваше обращение от 02.11.2022 № 11-1549 (вх. от 02.11.2022 № 2728) о предоставлении информации о наличии (отсутствии) выпусков сточных вод в водные объекты в пределах участка проведения проектно-изыскательских работ по объекту «Обустройство куста № 104 Западно-Командиршорского месторождения» и в радиусе 1 км от него на территории МР «Заполярный район» Ненецкого автономного округа сообщаем, что согласно данных государственной статистической отчетности об использовании воды по форме 2-ТП (водхоз) и Государственного водного реестра по состоянию на 18.11.2022, а также обзорной карте-схеме района работ, ситуационному плану территории изысканий и каталогу координат границ участка, приложенных к письму, в районе проведения проектно-изыскательских работ по вышеуказанному объекту и в радиусе 1 км от него выпуски сточных вод отсутствуют.

Заместитель руководителя –
начальник отдела

С.О. Нагибин

А.В. Николаева
(8182) 20 79 48

Инв. № подл.	Подп. и дата	Взам. инв. №							
			87-02-НИПИ/2019-2-ПШ.Т2						53
Изм.	Кол.уч	Лист	№док.	Подп.	Дата				



**Департамент
природных ресурсов, экологии и
агропромышленного комплекса
Ненецкого автономного округа
(Департамент ПР и АПК НАО)**

Юридический адрес: ул. им. В.И. Ленина, д. 27, корп. В,
г. Нарьян-Мар, 166000,
Почтовый адрес: ул. им. И.П. Выучейского, д. 36,
г. Нарьян-Мар, Ненецкий автономный округ, 166000,
тел./факс +7 (81853) 2-38-55,
E-mail: dpreak@adm-nao.ru

Начальнику службы экологии
ООО «СЗИ»

АЛФЕРТЬЕВОЙ Е.В.

от 09.11.2022 № 7689
На № 11-1532 от 02.11.2022

Уважаемая Елена Владимировна!

По итогам рассмотрения обращения ООО «СЗИ» сообщаем, что в границах выполнения проектно-изыскательских работ по объекту «Обустройство куста № 104 Западно-Командиршорского месторождения» отсутствуют выпуски сточных вод в водные объекты.

Руководитель Департамента

А.М. Чабдаров

ДОКУМЕНТ ПОДПИСАН
ЭЛЕКТРОННОЙ ПОДПИСЬЮ

Сертификат 0613969800DBAD31A9460BB50B06EB7D77
Владелец **Чабдаров Альберт Маратович**
Действителен с 09.11.2021 по 09.02.2023

Тумашова Ирина Александровна +7 (818-53) 2-38-66

Взам. инв. №		Подп. и дата		Инв. № подл.		87-02-НИПИ/2019-2-ПШ.Т2						54
Изм.	Кол.уч	Лист	№док.	Подп.	Дата							

РОСГИДРОМЕТ

ФЕДЕРАЛЬНОЕ ГОСУДАРСТВЕННОЕ
БЮДЖЕТНОЕ УЧРЕЖДЕНИЕ
«СЕВЕРНОЕ УПРАВЛЕНИЕ
ПО ГИДРОМЕТЕОРОЛОГИИ И
МОНИТОРИНГУ ОКРУЖАЮЩЕЙ СРЕДЫ»
(ФГБУ «Северное УГМС»)

ул. Маяковского, 2, г. Архангельск, 163020
Телеграфный адрес: Архангельск Гимет
Телефон (8182) 22-16-63;
Факс (8182) 22-14-33
E-mail: norgimet@arh.ru
ОКПО 37650135 ОГРН 1112901011640
ИНН/КПП 2901220654/290101001

ООО «СЗИ»
Начальнику БРП
М.В. Кочетовой

ул. Октябрьская, д. 14,
г. Ухта, Республика Коми,
169300

эл. почта: info@ooszi.ru

от 13.05.2019 № 07-34-к-1889
На № 05-0568 от 08.05.2019

О выдаче климатических данных
по М-2 Хорей-Вер

Сообщаю для ООО «СЗИ» климатические данные по М-2 Хорей-Вер
для выполнения проектно-изыскательских работ.

Средняя максимальная температура воздуха наиболее жаркого месяца (июль) 18,9 °С
Средняя месячная температура воздуха наиболее холодного месяца (январь) -19,3 °С
Скорость ветра, повторяемость превышения которой составляет 10,1 м/с 5%

Повторяемость (%) направлений ветра и штилей за год

С	СВ	В	ЮВ	Ю	ЮЗ	З	СЗ	Штиль
9	10	15	7	16	20	14	9	4

И.о. начальника управления

Н.И. Фролов

Рупышева Лариса Геннадьевна
ведущий метеоролог-
руководитель группы климата
☎ (8182) 22 32 46 доп. 1041



Взам. инв. №	
Подп. и дата	
Инв. № подл.	

Изм.	Кол.уч	Лист	№док.	Подп.	Дата

87-02-НИПИ/2019-2-ПШ.Т2



Экземпляр 1 всего экземпляров 3

ФЕДЕРАЛЬНОЕ ГОСУДАРСТВЕННОЕ БЮДЖЕТНОЕ УЧРЕЖДЕНИЕ
«СЕВЕРНОЕ УПРАВЛЕНИЕ ПО ГИДРОМЕТЕОРОЛОГИИ
И МОНИТОРИНГУ ОКРУЖАЮЩЕЙ СРЕДЫ»
(ФГБУ «СЕВЕРНОЕ УГМС»)

ЦЕНТР ПО МОНИТОРИНГУ ЗАГРЯЗНЕНИЯ ОКРУЖАЮЩЕЙ СРЕДЫ
(ЦМС)
ФОНОВЫЕ КОНЦЕНТРАЦИИ ЗАГРЯЗНЯЮЩИХ ВЕЩЕСТВ
В АТМОСФЕРНОМ ВОЗДУХЕ

НОМЕР 146-А-2020

Место расположения
объекта:

Командиршорское, Северо-Командиршорское и Западно-
Командиршорское месторождения, Заполярный район,
Ненецкий автономный округ, Архангельская область

Дата выдачи фоновых
концентраций:

30 июля 2020 г.

Организация,
запрашивающая фон:

ООО «СЗИ»

Цель запроса:

Для выполнения проектно-изыскательских работ по объектам:
«Обустройство куста №102 Командиршорского месторождения»,
«Обустройство куста №103 Северо-Командиршорского
месторождения», «Обустройство куста №104 Западно-
Командиршорского месторождения»

Перечень загрязняющих
веществ, по которым
запрашивался фон:

Диоксид азота, оксид азота, диоксид серы, оксид углерода,
сероводород, взвешенные вещества, углеводороды

Пункт, район	Показатель	Фоновые концентрации, мг/м ³
Командиршорское, Северо-Командиршорское и Западно-Командиршорское месторождения	диоксид азота	0,055
	оксид азота	0,038
	диоксид серы	0,018
	оксид углерода	1,8
	взвешенные вещества	0,199

ФГБУ «Северное УГМС» не располагает информацией о фоновых концентрациях сероводорода и углеводородов в атмосферном воздухе указанных районов.

Фоновые концентрации подготовлены в соответствии с РД 52.04.186-89 и действующими
Временными рекомендациями Главной геофизической обсерватории им. А.И. Воейкова
Росгидромета.

Фоновые концентрации действительны на период с июля 2020 года по декабрь 2023 года.

Начальник ЦМС
ФГБУ «Северное УГМС»

О.Е. Грипас

ФОНОВЫЕ КОНЦЕНТРАЦИИ УСТАНОВЛЕНЫ ИНДИВИДУАЛЬНО ДЛЯ УКАЗАННОГО ПРЕДПРИЯТИЯ
И НЕ МОГУТ БЫТЬ ИСПОЛЬЗОВАНЫ ДЛЯ ДРУГИХ ОБЪЕКТОВ ЗАГРЯЗНЕНИЯ АТМОСФЕРНОГО ВОЗДУХА

Настоящий документ не может быть полностью или частично воспроизведен или тиражирован без разрешения
ФГБУ «СЕВЕРНОЕ УПРАВЛЕНИЕ ПО ГИДРОМЕТЕОРОЛОГИИ И МОНИТОРИНГУ ОКРУЖАЮЩЕЙ
СРЕДЫ»

Взам. инв. №

Подп. и дата

Инв. № подл.

Изм.	Кол.уч	Лист	№док.	Подп.	Дата

87-02-НИПИ/2019-2-ПШ.Т2

ФЕДЕРАЛЬНОЕ ГОСУДАРСТВЕННОЕ БЮДЖЕТНОЕ УЧРЕЖДЕНИЕ
«СЕВЕРНОЕ УПРАВЛЕНИЕ ПО ГИДРОМЕТЕОРОЛОГИИ
И МОНИТОРИНГУ ОКРУЖАЮЩЕЙ СРЕДЫ»
(ФГБУ «СЕВЕРНОЕ УГМС»)

**ЦЕНТР ПО МОНИТОРИНГУ ЗАГРЯЗНЕНИЯ
ОКРУЖАЮЩЕЙ СРЕДЫ**

Лаборатория мониторинга загрязнения атмосферного воздуха и радиометрии
Лицензия № Р/2013/2389/100/Л от 07.10.2013.

163020, г.Архангельск
Ул. Маяковского, 2
тел/факс (8182) 22 31 01

Справка № 44-Р-2020

Организация, запрашивающая данные:
ООО «СЗИ»

Дата выдачи информации: 30 июля 2020 года.

Срок действия: на период проведения проектно-изыскательских работ по объектам.

Цель запроса: «для проведения проектно-изыскательских работ по объектам
«Обустройство куста №102 Командиршорского месторождения», Обустройство куста
№103 Северо- Командиршорского месторождения», Обустройство куста №104
Западно- Командиршорского месторождения»».

Запрос: № 06-0642 от 02.06.2020

Значения мощности амбиентного эквивалента дозы гамма-излучения на открытой
местности за период 2015-2019 годы:

Наименование пункта	Среднее, мкЗв/ч	Максимальное, мкЗв/ч	Минимальное, мкЗв/ч
ОГМС Нарьян-Мар	0,09	0,12	0,06

Начальник ЦМС



О.Е.Грипас

Копирование без разрешения ФГБУ «Северное УГМС» запрещено.

Инв. № подл.	Подп. и дата	Взам. инв. №						
Изм.	Кол.уч	Лист	№док.	Подп.	Дата	87-02-НИПИ/2019-2-ПШ.Т2		57



**Департамент
здравоохранения, труда
и социальной защиты населения
Ненецкого автономного округа**

ул. Смидовича, д. 25, г. Нарьян-Мар,
Ненецкий автономный округ, 166000
тел. 8 (81853) 2-13-68
тел./факс 8 (81853) 2-13-68
E-mail: medsoc@adm-nao.ru

Генеральному директору
ООО «Северо-Запад изыскания»

П.А. ПОПОВУ

169300, Республика Коми,
г. Ухта, ул. Октябрьская, д. 14

от 25.05.2020 № 7624
На № 05-0589 от 19.05.2020

О предоставлении информации
о наличии (отсутствии) лечебных ресурсов

Уважаемый Павел Александрович!

Департамент здравоохранения, труда и социальной защиты населения Ненецкого автономного округа (далее – Департамент) сообщает об отсутствии природных лечебных ресурсов, лечебно-оздоровительных местностей и курортов, а также их зон санитарной (горно-санитарной) охраны в районе размещения проектируемого объекта «Обустройство куста № 104 Западно-Командиршорского месторождения».

Руководитель Департамента



С.А. Свиридов

Широков Василий Анатольевич 8 (81853) 2-12-51



Инв. № подл.	Подп. и дата	Взам. инв. №						
Изм.	Кол.уч	Лист	№док.	Подп.	Дата	87-02-НИПИ/2019-2-ПШ.Т2		58



**Департамент
природных ресурсов, экологии и
агропромышленного комплекса
Ненецкого автономного округа
(Департамент ПР и АПК НАО)**

Юридический адрес: ул. им. В.И. Ленина, д. 27, корп. В,
г. Нарьян-Мар, 166000,
Почтовый адрес: ул. им. И.П. Выучейского, д. 36,
г. Нарьян-Мар, Ненецкий автономный округ, 166000,
тел./факс +7 (81853) 2-38-55,
E-mail: dpreak@adm-nao.ru

Начальнику службы экологии
ООО «СЗИ»

АЛФЕРТЬЕВОЙ Е.В.

от 08.11.2022 № 7627
На № 11-1527 от 02.11.2022

Уважаемая Елена Владимировна!

По итогам рассмотрения обращения ООО «СЗИ» сообщаем, что в границах выполнения проектно-изыскательских работ по объекту «Обустройство куста № 104 Западно-Командиршорского месторождения» земли лесного фонда (в том числе защитные леса и особо защитные участки леса), лесопарковые зеленые пояса, а также леса, расположенные на землях иных категорий (городские, муниципальные леса, военные лесничества), лесопарковые зоны, зеленые зоны отсутствуют.

Руководитель Департамента

ДОКУМЕНТ ПОДПИСАН
ЭЛЕКТРОННОЙ ПОДПИСЬЮ

А.М. Чабдаров

Сертификат 0613969800DBAD31A9460BB50B06EB7D77
Владелец **Чабдаров Альберт Маратович**
Действителен с 09.11.2021 по 09.02.2023

Тумашова Ирина Александровна +7 (818-53) 2-38-66

Взам. инв. №		Подп. и дата		Инв. № подл.		87-02-НИПИ/2019-2-ПШТ.Т2						59
Изм.	Кол.уч	Лист	№док.	Подп.	Дата							



**Департамент
природных ресурсов, экологии и
агропромышленного комплекса
Ненецкого автономного округа
(Департамент ПР и АПК НАО)**

ООО «Северо-Запад изыскания»

Юридический адрес: ул. им. В.И. Ленина, д. 27, корп. В,
г. Нарьян-Мар, 166000,
Почтовый адрес: ул. им. И.П. Выучейского, д. 36,
г. Нарьян-Мар, Ненецкий автономный округ, 166000,
тел./факс +7 (81853) 2-38-55,
E-mail: dpreak@adm-nao.ru

от 03.11.2022 № 7570
На № 11-1534 от 02.11.2022

О предоставлении информации

На Ваш запрос сообщаем, что объект «Обустройство куста № 104 Западно-Командиршорского месторождения» расположен вне границ мелиорируемых и мелиоративных земель, на территории объекта отсутствуют гидротехнические сооружения.

Руководитель Департамента

А.М. Чабдаров

ДОКУМЕНТ ПОДПИСАН
ЭЛЕКТРОННОЙ ПОДПИСЬЮ

Сертификат 0613969800DBAD31A9460BB50B06EB7D77
Владелец **Чабдаров Альберт Маратович**
Действителен с 09.11.2021 по 09.02.2023

Кожевин Виталий Алексеевич +7 (818-53) 2-38-65

Взам. инв. №		Подп. и дата		Инв. № подл.		Кожевин Виталий Алексеевич +7 (818-53) 2-38-65											
Изм.	Кол.уч	Лист	№док.	Подп.	Дата	87-02-НИПИ/2019-2-ПШ.Т2										60	



ФЕДЕРАЛЬНАЯ СЛУЖБА ПО НАДЗОРУ В СФЕРЕ ЗАЩИТЫ ПРАВ ПОТРЕБИТЕЛЕЙ
И БЛАГОПОЛУЧИЯ ЧЕЛОВЕКА

Управление Федеральной службы по надзору
в сфере защиты прав потребителей и благополучия человека

по Ненецкому автономному округу

Авиаторов ул., д.7, г. Нарьян-Мар, 166000

Тел/факс 4-21-58 E-mail: turpnao@atnet.ru

ОКПО 75033267, ОГРН 1058383000301 ИНН/КПП 2983002647/298301001

№01-1-24/1165 от 08.11.2022 г.

Начальнику службы экологии
ООО «СЗИ»
Л.В. Алфертьевой

На № 11-1539 от 02.11.2022 г.

Управление Роспотребнадзора по Ненецкому автономному округу сообщает, что по информации Управления, в пределах размещения объекта «Обустройство куста №104 Западно-Командиршорского месторождения» отсутствуют промышленные и сельскохозяйственные предприятия, а также опасные объекты и объекты с особым режимом использования территории.

Так же сообщая, что сведения об установлении санитарно-защитной зоны (наименования административно-территориальных единиц и графическое описание местоположения границ такой зоны, перечень координат характерных точек этих границ в системе координат, используемой для ведения Единого государственного реестра недвижимости, в том числе в электронном виде) в Управление Федеральной службы государственной регистрации, кадастра и картографии по Архангельской области и Ненецкому автономному округу для внесения в Единый государственный реестр недвижимости.

Чтобы получить справочную информацию о земельном участке, его размерах, точном местоположении, в том числе на карте, а также информацию о зарегистрированных правах на него, можно воспользоваться электронным сервисом «Публичная кадастровая карта», либо запросить необходимую для Вас информацию в Едином государственном реестре недвижимости.

Руководитель Управления
Роспотребнадзора по НАО

Н.В. Кирхар

Взам. инв. №	Подп. и дата	Инв. № подл.								
			Изм.	Кол.уч	Лист	№док.	Подп.	Дата	87-02-НИПИ/2019-2-ПШ.Т2	61



**Начальнику службы экологии
ООО «СЗИ»**

Е.В. Алфертьевой

Публичное акционерное общество «Ростелеком»

ул. Гончарная, д. 30, стр. 1
г. Москва, Россия, 115172
тел.: +7 (499) 999-80-22, +7 (499) 999-82-83
факс: +7 (499) 999-82-22
e-mail: rostelecom@rt.ru, web: www.rt.ru

_____ № _____

Ha № _____ OT _____

О предоставлении информации

На Ваш Исх. №11-1546 от 02.11.2022 ПАО «Ростелеком» рассмотрел план территории изысканий по объекту: «Обустройство куста №104 Западно-Командиршорского месторождения» и сообщает, что объекты телерадиовещания ПАО «Ростелеком» в данном месторождении отсутствуют.

**Руководитель направления технических
условий и согласований Северо-Запад**

Е.С. Кичёва

Ордина Мария Андреевна
8(8182)65-00-15

Подписано

Кичёва Елена Сергеевна
Сертификат № 4A4AA8004BAEB799493A81C5D91CCCE3
Действителен с 01.03.2022 по 01.06.2023

Взам. инв. №	
Подп. и дата	
Инв. № подл.	

Ордина Мария Андреевна
8(8182)65-00-15

Подписано

Кичёва Елена Сергеевна
Сертификат № 4A4AA8004BAEB799493A81C5D91CCCE3
Действителен с 01.03.2022 по 01.06.2023

						87-02-НИПИ/2019-2-ПШ.Т2	
Изм.	Кол.уч	Лист	№док.	Подп.	Дата		

62



**Департамент
природных ресурсов, экологии и
агропромышленного комплекса
Ненецкого автономного округа
(Департамент ПР и АПК НАО)**

Юридический адрес: ул. им. В.И. Ленина, д. 27, корп. В,
г. Нарьян-Мар, 166000,
Почтовый адрес: ул. им. И.П. Выучейского, д. 36,
г. Нарьян-Мар, Ненецкий автономный округ, 166000,
тел./факс +7 (81853) 2-38-55,
E-mail: dpreak@adm-nao.ru

Генеральному директору
ООО «Северо-Запад изыскания»

ПОПОВУ П.А.

от 03.11.2022 № 7583
На № 11-1530 от 02.11.2022,
№ 11-1531 от 02.11.2022

Уважаемый Павел Александрович!

Департамент природных ресурсов, экологии и агропромышленного комплекса Ненецкого автономного округа сообщает о том, что на территории проведения проектно-изыскательских работ по объекту «Обустройство куста № 104 Западно-Командиршорского месторождения», а также под участком предстоящей застройки в пределах территории Ненецкого автономного округа отсутствуют особо ценные продуктивные сельскохозяйственные угодья.

Для получения информации о путях миграции оленей по изыскиваемым участкам предлагаем обратиться в сельскохозяйственный производственный кооператив колхоз «Ижемский оленевод и Ко», осуществляющий деятельность по разведению оленей на указанной территории. Контактные данные организации: 169464, Республика Коми, Ижемский район, с. Сизябск, ул. Чупрова К.К., д. 22, телефон: +7 (82140) 9-64-89, адрес электронной почты: iolenevod@mail.ru.

Руководитель Департамента

ДОКУМЕНТ ПОДПИСАН
ЭЛЕКТРОННОЙ ПОДПИСЬЮ

А.М. Чабдаров

Сертификат 0613969800DBAD31A9460BB50B06EB7D77
Владелец Чабдаров Альберт Маратович
Действителен с 09.11.2021 по 09.02.2023

Булугин Юрий Николаевич +7 (818-53) 2-38-69

Взам. инв. №	Подп. и дата	Инв. № подл.								
			Изм.	Кол.уч	Лист	№док.	Подп.	Дата	87-02-НИПИ/2019-2-ПШ.Т2	63



**МЕЖРЕГИОНАЛЬНОЕ УПРАВЛЕНИЕ
ФЕДЕРАЛЬНОЙ СЛУЖБЫ ПО НАДЗОРУ
В СФЕРЕ ПРИРОДОПОЛЬЗОВАНИЯ
ПО РЕСПУБЛИКЕ КОМИ
И НЕНЕЦКОМУ АВТОНОМНОМУ ОКРУГУ**
(Межрегиональное управление Росприроднадзора по
Республике Коми и Ненецкому автономному округу)

ул.Бабушкина, д.23, оф. 524, г.Сыктывкар, 167984
т.(8212) 21-53-06 ф.(8212) 21-52-39
E-mail: rpn11@rpn.gov.ru
[http:// 11.rpn.gov.ru/](http://11.rpn.gov.ru/)

03.11.2022 № 07-25/5855

на № 11-1542 от 02.11.2022

Генеральному директору
ООО «Северо-Запад изыскания»

Попову П.А.

ул. Октябрьская, д. 14,
г. Ухта, Республика Коми, 169300

E-mail: info@ooszi.ru

Уважаемый Павел Александрович!

В ответ на Ваш запрос от 02.11.2022 № 11-1542 Межрегиональное управление Росприроднадзора по Республике Коми и Ненецкому автономному округу (далее - Управление) сообщает о том, что информации и иных сведений об авариях, либо утечках токсичных продуктов на территории выполнения проектно-изыскательских работ по объекту «Обустройство куста № 104 Западно-Командиршорского месторождения» и прилегающей к объекту территории (1000 м.), в адрес Управления не поступало.

Заместитель руководителя



М.В. Иванова

Попова Л.А.
8(81853) 4-19-42

Взам. инв. №	
Подп. и дата	
Инв. № подл.	

Попова Л.А.
8(81853) 4-19-42

Документ создан в электронной форме. № 07-25/5855 от 03.11.2022. Исполнитель: Попова Л.А.
Страница 1 из 1. Страница создана: 03.11.2022 10:50



						87-02-НИПИ/2019-2-ПШ.Т2	66
Изм.	Кол.уч	Лист	№ док.	Подп.	Дата		



ФЕДЕРАЛЬНАЯ СЛУЖБА ПО НАДЗОРУ В СФЕРЕ ЗАЩИТЫ ПРАВ ПОТРЕБИТЕЛЕЙ
И БЛАГОПОЛУЧИЯ ЧЕЛОВЕКА

Управление Федеральной службы по надзору
в сфере защиты прав потребителей и благополучия человека
по Ненецкому автономному округу

Авиаторов ул., д.7, г. Нарьян-Мар, 166000
Тел/факс 4-21-58 E-mail: turpnao@atnet.ru
ОКПО 75033267, ОГРН 1058383000301 ИНН/КПП 2983002647/298301001

№01-1-24/ *НБЗ* от 08.11.2022 г.

Начальнику службы экологии
ООО «СЗИ»
Л.В. Алфертьевой

На № 11-1540 от 02.11.2022 г.

Управление Роспотребнадзора по Ненецкому автономному округу сообщает, что данные о авариях и утечках токсичных продуктов в пределах размещения проектируемого объекта «Обустройство куста №104 Западно-Командиршорского месторождения» в Управлении Роспотребнадзора по НАО отсутствуют.

Информацию Вы можете уточнить в Межрегиональном Управлении Росприроднадзора по Республике Коми и Ненецкому автономному округу.

Руководитель Управления
Роспотребнадзора по НАО

Н.В. Кирхар

Инв. № подл.	Подп. и дата	Взам. инв. №						
Изм.	Кол.уч	Лист	№док.	Подп.	Дата	87-02-НИПИ/2019-2-ПШТ.Т2		67



ФЕДЕРАЛЬНАЯ СЛУЖБА
ПО ЭКОЛОГИЧЕСКОМУ, ТЕХНОЛОГИЧЕСКОМУ
И АТОМНОМУ НАДЗОРУ
(РОСТЕХНАДЗОР)

ПЕЧОРСКОЕ УПРАВЛЕНИЕ

РУКОВОДИТЕЛЬ

Советская ул., д. 67, Сыктывкар, Республика Коми, 167000

тел./факс: 8(8212)20-25-53, тел.: 8(8212)20-62-87

E-mail: priem@pech.gosnadzor.ru

Web Site: <http://pech.gosnadzor.ru>

ОКПО 02844216, ОГРН 1021100813799

ИНН/КПП 1103001093/110101001

08. 11. 2022 № 250-8014

На № 11-1529 от 02.11.2022

О предоставлении информации

Начальнику службы экологии
ООО «Северо-Запад изыскатель»

Алфертьевой Е.В.

ул. Октябрьская, д. 14, Ухта, Республика Коми,
169300

info@ooszi.ru

Копия:

Руководителю Департамента
природных ресурсов, экологии и
агропромышленного комплекса
Ненецкого автономного округа

Чабдарову А.М.

ул. им. И.П. Выучейского, д. 36, Нарьян-Мар,
Ненецкий автономный округ, 166000

dreak@adm-nao.ru

Печорское управление Федеральной службы по экологическому, технологическому и атомному надзору (далее – Управление) рассмотрело обращение ООО «СЗИ», перенаправленное Департаментом ПР и АПК НАО (вх. № 250/11921 от 07.11.2022) и сообщает, что информация об авариях (инцидентах) произошедших на кустовой площадке № 104 Западно - Командиршорского месторождения (Ненецкий автономный округ) в Управление не поступала.

С.Н. Галинин

А.М. Баталов
8(8212) 20-62-93

Взам. инв. №	Подп. и дата	Инв. № подл.							87-02-НИПИ/2019-2-ПШ.Т2	68
			Изм.	Кол.уч	Лист	№док.	Подп.	Дата		

ООО «Лукойл-Коми»



Ижемский Оленевод и Ко

166002 Ненецкий автономный округ,
п. Искателей, ул. Спортивная, д. 1
Почтовый адрес: Республика Коми, Ижемский район,
с. Сизябск, ул. Чупрова К.К., д.22
тел/факс. 8 (82140)9-63-24
E-mail: IqOlenKo@rambler.ru

№ 33 от 18.01.2021 г.

СПК колхоз «Ижемский Оленевод и Ко» в ответ на Ваш запрос исх. № 889-109-РВАК от 05.10.2020 г. «О предоставлении информации о наличии пастбищ» сообщает, что в районе выполнения проектно-изыскательских работ по объекту «Обустройство куста № 104 Западно-Командиршорского месторождения» действительно имеются пастбища, но пути перегона оленей проходят без переходов.

И.о.Председателя



Филичкин Л.В.

[illegible]



**Департамент
природных ресурсов, экологии и
агропромышленного комплекса
Ненецкого автономного округа
(Департамент ПР и АПК НАО)**

Юридический адрес: ул. им. В.И. Ленина, д. 27, корп. В,
г. Нарьян-Мар, 166000,
Почтовый адрес: ул. им. И.П. Выучейского, д. 36,
г. Нарьян-Мар, Ненецкий автономный округ, 166000,
тел./факс +7 (81853) 2-38-55,
E-mail: dpreak@adm-nao.ru

Генеральному директору
ООО «Северо-Запад изыскания»

ТЕРЕНТЬЕВУ Е.В.

info@ooszi.ru

от 03.11.2022 № 7576
На № 11-1528 от 02.11.2022

Уважаемый Евгений Владимирович!

Обращение ООО «Северо-Запад изыскания», содержащее просьбу предоставить информацию природно-ресурсного характера по объекту «Обустройство куста № 104 Западно-Командиршорского месторождения» (далее – Объект), рассмотрено.

Сообщаем, что в районе нахождения Объекта могут осуществляться прогон стад домашних оленей СПК Коопхоз «Ерв» и проходить пути миграции:

- перелётных водоплавающих птиц и болотно-луговой дичи: в весенний период в направлении с юго-запада на северо-восток и в осенний период в направлении с северо-востока на юго-запад;

- лося и бурого медведя: в летний период года в направлении с юга на север, в осенний период – с севера на юг.

Департамент ПР и АПК НАО не располагает информацией о наличии или отсутствии редких, уязвимых и охраняемых видов животных и растений, занесённых в Красные книги Российской Федерации и Ненецкого автономного округа, в районе нахождения и в границах локального участка, где планируется строить Объект.

На основании постановлений Правительства Российской Федерации от 19.01.2006 № 20, 05.03.2007 № 145, 16.02.2008 № 87 любое освоение земельного участка сопровождается инженерно-экологическими изысканиями с проведением собственных исследований на предмет наличия растений и животных, занесённых в Красные книги Российской Федерации и субъекта Российской Федерации.

Руководитель Департамента

Вокуев Андрей Валентинович
8(818-53) 2-38-65

ДОКУМЕНТ ПОДПИСАН
ЭЛЕКТРОННОЙ ПОДПИСЬЮ

А.М. Чабдаров

Сертификат 0613969800DBAD31A9460BB50B06EB7D77
Владелец **Чабдаров Альберт Маратович**
Действителен с 09.11.2021 по 09.02.2023

Взам. инв. №	Подп. и дата	Инв. № подл.						
Изм.	Кол.уч	Лист	№док.	Подп.	Дата	87-02-НИПИ/2019-2-ПШТ.Т2		70

Данные государственного учета численности охотничьих ресурсов на территории Ненецкого автономного округа в 2015 г.

Вид	Плотность населения особей/тыс. га			Площадь групп категорий среды обитания, тыс. га				Численность особей			
	лес	поле	болото	лес	поле	болото	всего	лес	поле	болото	всего
Заяц беляк	16,71	2,41	0,98	3600,7	9268,2	3262,8	16131,7	60167	22336	3197	85700
Белая куропатка	659,1	257,67	225,3	3177,3	9074,9	3262,8	15515	2094158	2338329	735108	5167595
Глухарь	4,3	0	0	3177,3	0	0	3177,3	13662	0	0	13662
Куница	0,65	0	0	3177,3	0	0	3177,3	2065	0	0	2065
Лисица	1,13	0,09	0,24	3600,7	8689,4	3262,8	15552,9	4068	782	783	5633
Лось	0,39	0	0	2430,8	0	0	2430,8	950	0	0	950
Песец*	0,8	0,8	0,8	423,4	9223,4	3262,8	12 909,6	339	7378	2610	10327

* Экспертная оценка Департамента природных ресурсов, экологии и агропромышленного комплекса Ненецкого автономного округа

Инв. № подл.	Подп. и дата	Взам. инв. №							87-02-НИПИ/2019-2-ПШТ.Т2	72	
			Изм.	Кол.уч	Лист	№док.	Подп.	Дата			

Данные государственного учета численности охотничьих ресурсов
на территории Ненецкого автономного округа в 2016 г.

Вид	Плотность населения особей/тыс. га			Площадь групп категорий среды обитания, тыс. га				Численность особей			
	лес	поле	болото	лес	поле	болото	всего	лес	поле	болото	всего
Белка	1,023	0	0	3177,3	0	0	3177,3	3250	0	0	3250
Волк	0	0	0,017	3600,7	8689,4	3262,8	15552,9	0	0	55	55
Горноста й	1,364	0	0	3177,3	0	0	3177,3	4333	0	0	4333
Заяц беляк	7,782	2,527	1,984	3600,7	9268,2	3262,8	16131,7	28020	23420	6473	57913
Куница	0,938	0	0	3177,3	0	0	3177,3	2980	0	0	2980
Лисица	0,544	0,495	0,519	3600,7	8689,4	3262,8	15552,9	1958	3988	1693	7639
Росомаха	0,019	0,022	0	3600,7	8689,4	3262,8	15552,9	49	191	0	240
Лось*	0,385	0	0	2430,8	0	0	2430,8	936	0	0	936
Песец*	0.165	0.603	0.744	423,4	9223,4	3262,8	12 909,6	69	5561	2427	8057
Белая куропатка	269,628	166,716	156,088	3177,3	9074,9	3262,8	15515	856689	1512876	509283	2878848
Глухарь	12,090	0	0	3177,3	0	0	3177,3	38413	0	0	38413
Тетерев	3,050	0	0	3177,3	635,5	0	3812,8	9690	0	0	9690
Рябчик	1,779	0	0	3177,3	0	0	3177,3	5652	0	0	5652

* Экспертная оценка Департамента природных ресурсов, экологии и агропромышленного комплекса Ненецкого автономного округа

Взам. инв. №		Подп. и дата		Инв. № подл.	
Изм.	Кол.уч	Лист	№док.	Подп.	Дата

87-02-НИПИ/2019-2-ПШ.Т2

73

Данные государственного учета численности охотничьих ресурсов
на территории Ненецкого автономного округа в 2017 г.

Вид	Плотность населения особей/тыс. га			Численность особей			
	лес	поле	болото	лес	поле	болото	всего
Белка	0,29	0	0	1004	0	0	1004
Волк	0,1	0,1	0	41	14	7	62
Горноста́й	1,72	0,71	0,25	5893	831	821	7545
Заяц беляк	7,97	4,01	1,97	27360	4669	6430	38459
Куница	0,68	0,19	0,01	2344	216	34	2594
Лисица	0,47	0,78	0,50	1618	904	1627	4149
Росомаха	0,05	0,16	0,12	172	190	406	768
Лось*	0,74	0	0	1799	0	0	1799
Песец*	0,081	0,316	0,498	34	2867	1624	4525
Белая куропатка	96,94	158,46	137,0	332673	184372	447006	964051
Глухарь	20,42	1,85	0	70095	2148	0	72243
Тетерев	1,02	0	0	3493	0	0	3493
Рябчик	1,03	0	0	3528	0	0	3528
Ондатра							961098
Бурый медведь	0,07	-	-	238	-	-	238

* Экспертная оценка Департамента природных ресурсов, экологии и агропромышленного комплекса Ненецкого автономного округа

Инв. № подл.	Подп. и дата	Взам. инв. №							87-02-НИПИ/2019-2-ПШ.Т2	74	
			Изм.	Кол.уч	Лист	№ док.	Подп.	Дата			

**Данные государственного учета численности охотничьих ресурсов
на территории Ненецкого автономного округа в 2018 г.**

Вид	Плотность населения особей/тыс. га			Численность особей			
	лес	поле	болото	лес	поле	болото	всего
Белка	0,68	0	0	2322	0	0	2322
Волк	0,01	0,01	0,01	37	14	40	91
Горностай	1,5	1	0,5	5263	1187	1662	8112
Заяц беляк	7,3	2,4	2,4	25139	2849	8117	36105
Куница	0,76	0,08	0	2623	96	0	2719
Лисица	0,56	0,43	0,41	1920	500	1353	3773
Росомаха	0,14	0,10	0,04	464	112	144	720
Лось	0,47	0	0	1142	0	0	1142
Песец*							4500
Белая куропатка	120	81	80	413253	95088	262485	770826
Глухарь	12,3	0	0	42226	0	0	42226
Тетерев	2,91	0	0	9995	0	0	9995
Рябчик	1,4	0	0	4797	0	0	4797
Рысь	0,03	0	0	17	0	0	17
Северный олень	0	0,04	0	0	44	0	44
Ондатра			0,55				943933
Бурый медведь							271
Выдра			0,32				371
Норка американская							23

* Экспертная оценка Департамента природных ресурсов, экологии и агропромышленного комплекса Ненецкого автономного округа

Инв. № подл.	Подп. и дата	Взам. инв. №							87-02-НИПИ/2019-2-ПШТ.Т2	75
			Изм.	Кол.уч	Лист	№док.	Подп.	Дата		

**Данные государственного учета численности охотничьих ресурсов
на территории Ненецкого автономного округа в 2019 г.**

Вид	Плотность населения особей/тыс. га			Численность особей			
	лес	поле	болото	лес	поле	болото	всего
Белка	0,73	0	0	2505	0	0	2505
Волк	0,01	0	0,01	43	0	24	67
Горностай	0,92	0,31	0,32	3150	358	1057	4565
Заяц беляк	5,32	3,51	3,63	18272	4079	11830	34181
Куница	0,3	0	0	1034	0	0	1034
Лисица	0,69	0,50	0,45	2376	577	1468	4421
Росомаха	0,07	0,03	0,04	254	36	121	411
Лось	0,47	0	0	1146	0	0	1146
Песец*	0,33			697	1393	2210	4300
Белая куропатка	175,18	88,65	125,06	601188	103150	408065	1112403
Глухарь	13,73	0	0	47130	0	0	47130
Тетерев	1,01	0	0	3456	0	0	3456
Рябчик	1,34	0	0	4609	0	0	4609
Рысь	0,01	0	0	31	0	0	31
Ондатра	0	0	0,52	0	0	892488	892488
Бурый медведь	0,079						251
Выдра			0,29				335
Норка американская			0,025				30

* Экспертная оценка Департамента природных ресурсов, экологии и агропромышленного комплекса Ненецкого автономного округа

Инд. № подл.	Подп. и дата	Взам. инв. №							87-02-НИПИ/2019-2-ПШ.Т2	76
			Изм.	Кол.уч	Лист	№ док.	Подп.	Дата		

**Данные государственного учета численности охотничьих ресурсов
на территории Ненецкого автономного округа в 2020 г.**

Вид	Плотность населения особей/тыс. га			Численность особей			
	лес	поле	болото	лес	поле	болото	всего
Белка	1,72	0	0	5904	0	0	5904
Волк**	0,014	0,003	0,001	17	10	3	30
Горностай	2,98	0,86	0,39	10234	996	1263	12493
Заяц беляк	3,49	3,12	2,52	11986	3630	8222	23838
Куница	1,23	0	0	4223	0	0	4223
Лисица	0,73	0,50	0,51	2521	583	1648	4752
Росомаха	0,6	0,07	0,08	217	77	242	556
Лось	0,47	0	0	1150	0	0	1150
Песец*	0,34			730	1426	2244	4400
Белая куропатка	342,97	255,71	311,03	1177042	297527	1014837	2489406
Глухарь	12,77	0	0	43820	0	0	43820
Тетерев	3,39	0	0	11640	0	0	11640
Рябчик	1,73	0	0	5934	0	0	5934
Рысь	0,01	0	0	32	0	0	32
Ондатра	0	0	591	0	0	1014351	1014351
Бурый медведь **	0,02- 0,09	0,02- 0,05	0,03	189-370	165- 413	91	354-875
Выдра			0,34				397
Норка американская			0,038				44

* Экспертная оценка Департамента природных ресурсов, экологии и агропромышленного комплекса Ненецкого автономного округа

** Работа по учёту численности выполнена в 2020 году. По бурому медведю: первая цифра – весенние значения плотности и численности, вторая цифра – летне-осенние значения плотности и численности. Летом и осенью численность бурого медведя в округе возрастает за счёт миграции из Арх. обл., Респ. Коми.

Инв. № подл.	Подп. и дата	Взам. инв. №							87-02-НИПИ/2019-2-ПШТ.Т2	77
			Изм.	Кол.уч	Лист	№док.	Подп.	Дата		

**Данные государственного учета численности охотничьих ресурсов
на территории Ненецкого автономного округа в 2021 г.**

Вид	Плотность населения особей/тыс. га			Численность особей			
	лес	поле	болото	лес	поле	болото	всего
Белка	1,70	0	0	5847	0	0	5847
Волк**	0,01	0	0,02	27	0	51	78
Горностай	1,96	0,77	0,35	6724	898	1126	8748
Заяц беляк	3,05	2,24	2,45	10456	2606	7982	21044
Куница	0,78	0,01	0	2680	15	0	2695
Лисица	0,36	0,40	0,38	1248	462	1224	2934
Росомаха	0,04	0,05	0,09	125	58	284	467
Лось	0,57	0	0	1391	0	0	1391
Песец*	0,20			1300	273	1027	2600
Белая куропатка	349,23	299,15	314,51	1198535	348077	1026206	2572818
Глухарь	15,50	0	0	53179	0	0	53179
Тетерев	3,25	0	0	11139	0	0	11139
Рябчик	1,74	0	0	5967	0	0	5967
Рысь	0,01	0	0	45	0	0	45
Ондатра	0	0	0,50	0	0	865176	865176
Бурый медведь			0,01				199
Выдра			0,37				437
Норка американская			0,06				75
Ласка	0,09	-	-	292	-	-	292

* Экспертная оценка Департамента природных ресурсов, экологии и агропромышленного комплекса Ненецкого автономного округа

**Численность видов болотно-луговой дичи
в гнездовой и постгнездовой периоды**

N п/п	Вид	Гнездовой период		Постгнездовой период	
		Средняя плотность населения (особей/км ²)	Численность (тыс. особей)	Средняя плотность населения (особей/км ²)	Численность (тыс. особей)
1	Тулес	0,19	31,586	0,29	48,211
2	Хрустан	0,04	6,650	0,06	9,975
3	Камнешарка	0,07	11,637	0,13	21,612
4	Фифи	1,4	232,740	2,4	398,984
5	Мородунка	0,3	49,873	0,6	99,746
6	Турухтан	2,1	349,111	3,9	648,348
7	Бекас	2,1	349,111	3,6	598,476
8	Азиатский бекас	0,08	13,299	0,13	21,612
9	Гаршнеп	0,11	18,287	0,19	31,586
10	Средний кроншнеп	0,3	49,873	0,6	99,746
Всего			1112,167		1978,296

Взам. инв. №	Подп. и дата	Инв. № подл.							87-02-НИПИ/2019-2-ПШТ.Т2	78	
			Изм.	Кол.уч	Лист	№док.	Подп.	Дата			



ФЕДЕРАЛЬНОЕ АГЕНТСТВО
ПО РЫБОЛОВСТВУ
(РОСРЫБОЛОВСТВО)

СЕВЕРОМОРСКОЕ
ТЕРРИТОРИАЛЬНОЕ УПРАВЛЕНИЕ
ФЕДЕРАЛЬНОГО АГЕНТСТВА
ПО РЫБОЛОВСТВУ
(СЕВЕРОМОРСКОЕ ТУ РОСРЫБОЛОВСТВА)

Коминтерна ул., д. 7, г. Мурманск, 183038
Тел. (8152) 79-81-00; факс: (8152) 79-81-26
ОКПО 94345136, ОГРН 1075190009795
ИНН/ КПП 5190163962/519001001
E-mail: murmansk@sevtu.ru
<http://sevtu.ru>

ООО «Северо-Запад изыскания»

169300, Республика Коми, г. Ухта
Ул. Октябрьская, д. 14

info@ooszi.ru

8(8216)700-293

от 06.04.2022 № 11-53/3124
на № 06-0447 от 01.06.2022

О рыбоохранных зонах водных объектов

Североморское ТУ Росрыболовства (далее – Управление) рассмотрело запрос о ширине рыбоохранных зон, о рыбохозяйственном значении и рыбохозяйственных заповедных зонах водных объектов, расположенных на территории Ненецкого автономного округа, сообщает следующее.

На основании приказа Росрыболовства от 25.02.2022 № 104 «О признании утратившими силу некоторых нормативных правовых актов Федерального агентства по рыболовству в сфере рыбного хозяйства в части установления рыбоохранных зон» (начало действия документа 31.05.2022) рыбоохранные зоны водных объектов отменены. Рыбохозяйственные заповедные зоны для водных объектов Ненецкого автономного округа, в том числе для Баренцева моря в настоящее время не установлены.

Таким образом, при планировании хозяйственной деятельности в водоохраных зонах и прибрежных защитных полосах водных объектов следует учитывать ограничения, предусмотренные ст. 65 Водного кодекса Российской Федерации, а также требования ст. 50 Федерального закона от 20.12.2004 № 166-ФЗ (ред. от 30.12.2021) «О рыболовстве и сохранении водных биологических ресурсов».

Для получения информации об установленных водоохраных зонах, прибрежных защитных полосах и рыбохозяйственных заповедных зонах указанных в запросе водных объектов Вам необходимо обратиться в Департамент природных ресурсов и агропромышленного комплекса Ненецкого автономного округа.

Для получения информации о рыбохозяйственном значении водных объектов, указанных в запросе, Вам необходимо обратиться в Полярный филиал ФГБНУ «ВНИРО» («ТИНРО» им. Н.М. Книповича)

Заместитель руководителя Управления

Цюлопова Анна Игоревна, 8(81853) 4-72-64

К.З. Долишний

Взам. инв. №	
Подп. и дата	
Инв. № подл.	

Изм.	Кол.уч	Лист	№док.	Подп.	Дата

87-02-НИПИ/2019-2-ПШ.Т2



ФЕДЕРАЛЬНОЕ АГЕНТСТВО ВОДНЫХ РЕСУРСОВ
(РОСВОДРЕСУРСЫ)

ДВИНСКО – ПЕЧОРСКОЕ БАССЕЙНОВОЕ
ВОДНОЕ УПРАВЛЕНИЕ
(Двинско-Печорское БВУ)

Отдел водных ресурсов по Архангельской
области
и Ненецкому автономному округу

163000 г. Архангельск, наб. Северной Двины, 56
Тел. (8182) 20-79-48, тел./факс (8182) 21-03-56
E-mail: arh_nao@dpbv.ru

От 31.10.2022 № А-22/1857

Начальнику службы экологии
ООО «СЗИ»

Е.В. Алфертьевой

ул. Октябрьская, д.14,
г. Ухта, Республика Коми, 169300

info@ooszi.ru

О предоставлении сведений из АИС ГВР

Уважаемая Елена Владимировна!

Отдел водных ресурсов по Архангельской области и НАО Двинско-Печорского БВУ направляет запрашиваемые сведения о водном объекте – **р. Болван-Ю** (Ненецкий автономный округ) из государственного водного реестра, согласно заявлению от 28.10.2022 № 10-1504 (вх. от 28.10.2022 № 2684) по форме:

-1.9-гвр: «Водные объекты. Изученность».

По формам 2.5-гвр, 2.6-гвр, 2.7-гвр, 2.10-гвр, 2.11-гвр, 2.12-гвр, 2.13-гвр, 2.14-гвр, 2.15-гвр, 3.1-гвр, 3.2-гвр, 3.3-гвр сведения в государственном водном реестре отсутствуют.

Одновременно с этим, сообщаем, что согласно данных справочника «Ресурсы поверхностных вод СССР. Гидрологическая изученность. Северный край», 3 том под редакцией И.М. Жила, г. Ленинград. 1965г.;

р. Болван-Ю – правый приток реки Лая. Длина водотока 29 км, расстояние до устья 214 км. Код ГВК водного объекта - 20/БАР/ПЕЧОРА/0687/0214. Код водохозяйственного участка (ВХУ): 03.05.03.001 – «Печора от впадения р.Уса до в/п Усть-Цильма».

Приложение: на 1 л. в 1 экз.

Заместитель руководителя –
начальник отдела

М. Н. Вешняков
(8182) 20 79 48

С.О. Нагибин

Взам. инв. №	Подп. и дата	Инв. № подл.									
			Изм.	Кол.уч	Лист	№док.	Подп.	Дата	87-02-НИПИ/2019-2-ПШТ.Т2		80

Инв. № подл.	Подп. и дата	Взам. инв. №

Изм.	Кол.уч	Лист	№док.	Подп.	Дата

1.3.1 Водные объекты. Изученность. (форма 1.9-гвр)

Бассейновый округ: 03 - Двинско-Печорский бассейновый округ

Наименование водного объекта	Тип водного объекта	Код водного объекта	Принадлежность к гидрографической единице	Наличие сведений				Примечание
				Гидрометрия	Морфометрия	Гидрохимия	Гидробиология	
1	2	3	4	5	6	7	8	9
Болван-Ю	21 - Река	03050300112103000073539	03.05.03 - Печора ниже впадения Усы		+			214 км по пр. берегу р. Лая



ФЕДЕРАЛЬНОЕ АГЕНТСТВО ВОДНЫХ РЕСУРСОВ
(РОСВОДРЕСУРСЫ)

ДВИНСКО – ПЕЧОРСКОЕ БАССЕЙНОВОЕ
ВОДНОЕ УПРАВЛЕНИЕ
(Двинско-Печорское БВУ)

Отдел водных ресурсов по Архангельской
области
и Ненецкому автономному округу

163000 г. Архангельск, наб. Северной Двины, 56
Тел. (8182) 20-79-48, тел./факс (8182) 21-03-56
E-mail: arh_nao@fwbvu.ru

От 10.11.2022 № А-22/2011

Начальнику службы
ООО «СЗИ»

Е.В. Алфертьевой

ул. Октябрьская, д. 14,
г. Ухта, 169300

info@oooszi.ru

Об отсутствии сведений в АИС ГВР

Отдел водных ресурсов по Архангельской области и НАО Двинско-Печорского БВУ согласно заявлению от 08.11.2022 № 11-1570 (вх. от 08.11.2022 № 2753) сообщает, что сведения и (или) копии документов, содержащих сведения, включенные в государственный водный реестр о водном объекте – **руч. без названия** (Ненецкий автономный округ, координаты: исток - 67°06'09,35", 55°36'14,59; устье - 67°04'41,64", 55°36'16,15)



отсутствуют в государственном водном реестре.

Заместитель руководителя –
начальник отдела

С.О. Нагибин

М.Н. Вешняков
(8182) 20 79 48

Инов. № подл.	Подп. и дата	Взам. инв. №								
			Изм.	Кол.уч	Лист	№док.	Подп.	Дата	87-02-НИПИ/2019-2-ПШТ.Т2	82



ФЕДЕРАЛЬНОЕ АГЕНТСТВО ВОДНЫХ РЕСУРСОВ
(РОСВОДРЕСУРСЫ)

ДВИНСКО – ПЕЧОРСКОЕ БАСЕЙНОВОЕ
ВОДНОЕ УПРАВЛЕНИЕ
(Двинско-Печорское БВУ)

Отдел водных ресурсов по Архангельской
области
и Ненецкому автономному округу

163000 г. Архангельск, наб. Северной Двины, 56
Тел. (8182) 20-79-48, тел./факс (8182) 21-03-56
E-mail: arh_pao@dpbv.ru

От 10.11.2022 № А-22/2013

Начальнику службы
ООО «СЗИ»

Е.В. Алфертьевой

ул. Октябрьская, д. 14,
г. Ухта, 169300

info@ooszi.ru

Об отсутствии сведений в АИС ГВР

Отдел водных ресурсов по Архангельской области и НАО Двинско-Печорского БВУ согласно заявлению от 08.11.2022 № 11-1570 (вх. от 08.11.2022 № 2753/2) сообщает, что сведения и (или) копии документов, содержащих сведения, включенные в государственный водный реестр о водном объекте – **руч. без названия** (Ненецкий автономный округ, координаты: исток - 67°08'34,48", 55°35'46,31; устье - 67°04'18,42", 55°45'24,87)

☐ отсутствуют в государственном водном реестре.

Заместитель руководителя –
начальник отдела

С.О. Нагибин

М.Н. Вешняков
(8182) 20 79 48

Инов. № подл.	Подп. и дата	Взам. инв. №								
			Изм.	Кол.уч	Лист	№док.	Подп.	Дата	87-02-НИПИ/2019-2-ПШ.Т2	84



ФЕДЕРАЛЬНОЕ АГЕНТСТВО ВОДНЫХ РЕСУРСОВ
(РОСВОДРЕСУРСЫ)

ДВИНСКО – ПЕЧОРСКОЕ БАССЕЙНОВОЕ
ВОДНОЕ УПРАВЛЕНИЕ
(Двинско-Печорское БВУ)

Отдел водных ресурсов по Архангельской
области
и Ненецкому автономному округу

163000 г. Архангельск, наб. Северной Двины, 56
Тел. (8182) 20-79-48, тел./факс (8182) 21-03-56
E-mail: arh_pao@dpbv.ru

От 10.11.2022 № А-22/2015

Начальнику службы
ООО «СЗИ»

Е.В. Алфертьевой

ул. Октябрьская, д. 14,
г. Ухта, 169300

info@ooszi.ru

Об отсутствии сведений в АИС ГВР

Отдел водных ресурсов по Архангельской области и НАО Двинско-Печорского БВУ согласно заявлению от 08.11.2022 № 11-1570 (вх. от 08.11.2022 № 2753/4) сообщает, что сведения и (или) копии документов, содержащих сведения, включенные в государственный водный реестр о водном объекте – **руч. без названия** (Ненецкий автономный округ, координаты: исток - 67°06'48,52", 55°35'45,35; устье - 67°07'03,86", 55°36'21,19)

☐ отсутствуют в государственном водном реестре.

Заместитель руководителя –
начальник отдела

С.О. Нагибин

М.Н. Вешняков
(8182) 20 79 48

Инов. № подл.	Подп. и дата	Взам. инв. №								
			Изм.	Кол.уч	Лист	№док.	Подп.	Дата	87-02-НИПИ/2019-2-ПШ.Т2	86



ФЕДЕРАЛЬНОЕ АГЕНТСТВО ВОДНЫХ РЕСУРСОВ
(РОСВОДРЕСУРСЫ)

ДВИНСКО – ПЕЧОРСКОЕ БАССЕЙНОВОЕ
ВОДНОЕ УПРАВЛЕНИЕ
(Двинско-Печорское БВУ)

Отдел водных ресурсов по Архангельской
области
и Ненецкому автономному округу

163000 г. Архангельск, наб. Северной Двины, 56
Тел. (8182) 20-79-48, тел./факс (8182) 21-03-56
E-mail: arh_nao@dpbv.ru

От 10.11.2022 № А-22/2016

Начальнику службы
ООО «СЗИ»

Е.В. Алфертьевой

ул. Октябрьская, д. 14,
г. Ухта, 169300

info@ooszi.ru

Об отсутствии сведений в АИС ГВР

Отдел водных ресурсов по Архангельской области и НАО Двинско-Печорского БВУ согласно заявлению от 08.11.2022 № 11-1570 (вх. от 08.11.2022 № 2753/5) сообщает, что сведения и (или) копии документов, содержащих сведения, включенные в государственный водный реестр о водном объекте – **руч. без названия** (Ненецкий автономный округ, координаты: исток - 67°07'34,73", 55°34'52,27"; устье - 67°07'16,22", 55°35'58,24")



отсутствуют в государственном водном реестре.

Заместитель руководителя –
начальник отдела

С.О. Нагибин

М.Н. Вешняков
(8182) 20 79 48

Взам. инв. №	Подп. и дата	Инв. № подл.								
			Изм.	Кол.уч	Лист	№док.	Подп.	Дата	87-02-НИПИ/2019-2-ПШ.Т2	87



ФЕДЕРАЛЬНОЕ АГЕНТСТВО ВОДНЫХ РЕСУРСОВ
(РОСВОДРЕСУРСЫ)

ДВИНСКО – ПЕЧОРСКОЕ БАССЕЙНОВОЕ
ВОДНОЕ УПРАВЛЕНИЕ
(Двинско-Печорское БВУ)

Отдел водных ресурсов по Архангельской
области
и Ненецкому автономному округу

163000 г. Архангельск, наб. Северной Двины, 56
Тел. (8182) 20-79-48, тел./факс (8182) 21-03-56
E-mail: arh_nao@dpbv.ru

От 10.11.2022 № А-22/2017

Начальнику службы
ООО «СЗИ»

Е.В. Алфертьевой

ул. Октябрьская, д. 14,
г. Ухта, 169300

info@ooszi.ru

Об отсутствии сведений в АИС ГВР

Отдел водных ресурсов по Архангельской области и НАО Двинско-Печорского БВУ согласно заявлению от 08.11.2022 № 11-1570 (вх. от 08.11.2022 № 2753/6) сообщает, что сведения и (или) копии документов, содержащих сведения, включенные в государственный водный реестр о водном объекте – **руч. без названия** (Ненецкий автономный округ, координаты: исток - 67°09'03,99", 55°36'43,55"; устье - 67°09'33,77", 55°39'35,04")



отсутствуют в государственном водном реестре.

Заместитель руководителя –
начальник отдела

С.О. Нагибин

М.Н. Вешняков
(8182) 20 79 48

Инв. № подл.	Подп. и дата	Взам. инв. №							87-02-НИПИ/2019-2-ПШ.Т2	88
			Изм.	Кол.уч	Лист	№док.	Подп.	Дата		



**ФЕДЕРАЛЬНОЕ АГЕНТСТВО ВОДНЫХ РЕСУРСОВ
(РОСВОДРЕСУРСЫ)**

**ДВИНСКО – ПЕЧОРСКОЕ БАССЕЙНОВОЕ
ВОДНОЕ УПРАВЛЕНИЕ
(Двинско-Печорское БВУ)**

Отдел водных ресурсов по Архангельской
области
и Ненецкому автономному округу

163000 г. Архангельск, наб. Северной Двины, 56
Тел. (8182) 20-79-48, тел./факс (8182) 21-03-56
E-mail: arh_nao@dpbv.ru

От 11.11.2022 № А-22/2028

Начальнику службы
ООО «СЗИ»

Е.В. Алфертьевой

ул. Октябрьская, д. 14,
г. Ухта, 169300

info@oooszi.ru

Об отсутствии сведений в АИС ГВР

Отдел водных ресурсов по Архангельской области и НАО Двинско-Печорского БВУ согласно заявлению от 08.11.2022 № 11-1570 (вх. от 08.11.2022 № 2753/8) сообщает, что сведения и (или) копии документов, содержащих сведения, включенные в государственный водный реестр о водном объекте – **оз. без названия** (Ненецкий автономный округ, координаты: северная граница - 67°06'20,20", 55°36'19,67"; южная граница - 67°06'09,07", 55°36'13,33")

V отсутствуют в государственном водном реестре.

Заместитель руководителя –
начальник отдела



С.О. Нагибин

М.Н. Вешняков
(8182) 20 79 48

Взам. инв. №						начальник отдела		С.О. Нагибин
Подп. и дата						М.Н. Вешняков (8182) 20 79 48		
Инв. № подл.							87-02-НИПИ/2019-2-ПШ.Т2	
Изм.	Кол.уч	Лист	№док.	Подп.	Дата			90



ФЕДЕРАЛЬНОЕ АГЕНТСТВО ВОДНЫХ РЕСУРСОВ
(РОСВОДРЕСУРСЫ)

ДВИНСКО – ПЕЧОРСКОЕ БАССЕЙНОВОЕ
ВОДНОЕ УПРАВЛЕНИЕ
(Двинско-Печорское БВУ)

Отдел водных ресурсов по Архангельской
области
и Ненецкому автономному округу

163000 г. Архангельск, наб. Северной Двины, 56
Тел. (8182) 20-79-48, тел./факс (8182) 21-03-56
E-mail: arh_nao@fwbvu.ru

От 11.11.2022 № А-22/2029

Начальнику службы
ООО «СЗИ»

Е.В. Алфертьевой

ул. Октябрьская, д. 14,
г. Ухта, 169300

info@ooszi.ru

Об отсутствии сведений в АИС ГВР

Отдел водных ресурсов по Архангельской области и НАО Двинско-Печорского БВУ согласно заявлению от 08.11.2022 № 11-1570 (вх. от 08.11.2022 № 2753/9) сообщает, что сведения и (или) копии документов, содержащих сведения, включенные в государственный водный реестр о водном объекте – оз. без названия (Ненецкий автономный округ, координаты: северная граница - 67°06'26,06", 55°36'50,26"; южная граница - 67°06'15,50", 55°37'05,86")

☐ отсутствуют в государственном водном реестре.

Заместитель руководителя –
начальник отдела

С.О. Нагибин

М.Н. Вешняков
(8182) 20 79 48

Инв. № подл.	Подп. и дата	Взам. инв. №								
			Изм.	Кол.уч	Лист	№док.	Подп.	Дата	87-02-НИПИ/2019-2-ПШ.Т2	91



МИНСЕЛЬХОЗ РОССИИ

**ФЕДЕРАЛЬНОЕ АГЕНТСТВО
ПО РЫБОЛОВСТВУ
(РОСРЫБОЛОВСТВО)**

Рождественский б-р, д. 12, Москва, 107996
Факс: (495) 628-19-04, 987-05-54 тел.: (495) 628-23-20
E-mail harbour@fishcom.ru
<http://fish.gov.ru>

д.5.03.2020, № 405-453

На № 03-0207 от 18.03.2020.

О предоставлении информации из
государственного рыбохозяйственного реестра

ООО «Северо-Запад изыскания»

ул. Октябрьская, д. 14,
г. Ухта, Россия, 169300

E-mail: info@oooszi.ru

копия: Северо-Западное
территориальное управление

Управление организации рыболовства в соответствии с Административным регламентом предоставления Федеральным агентством по рыболовству государственной услуги по предоставлению информации, содержащейся в государственном рыбохозяйственном реестре, утвержденным приказом Минсельхоза России от 21 октября 2015 г. № 479, на запрос ООО «Северо-Запад изыскания» от 12 марта 2020 г. № 03-0207 сообщает.

Документированная информация о категории рыбохозяйственного значения реки Болван-Ю в Ненецком автономном округе не может быть предоставлена ввиду ее отсутствия в государственном рыбохозяйственном реестре (далее – Реестр).

Порядок и критерии отнесения водного объекта к водным объектам рыбохозяйственного значения, а также порядок определения категорий водных объектов рыбохозяйственного значения установлены постановлением Правительства Российской Федерации от 28 февраля 2019 г. № 206 «Об утверждении Положения об отнесения водного объекта или части водного объекта к водным объектам рыбохозяйственного значения и определение категорий водного объекта рыбохозяйственного значения» (далее – Положение).

Взам. инв. №	Подп. и дата	Инв. № подл.							87-02-НИПИ/2019-2-ПШ.Т2	92	
Изм.	Кол.уч	Лист	№док.	Подп.	Дата						

Согласно Положению решение об отнесении водного объекта к водным объектам рыбохозяйственного значения и определении категории водного объекта рыбохозяйственного значения принимается Росрыболовством на основании обосновывающих материалов, формируемых при осуществлении государственного мониторинга водных биологических ресурсов и ресурсных исследований водных биологических ресурсов, проводимых научно-исследовательскими организациями и бассейновыми управлениями по рыболовству и сохранению водных биологических ресурсов, находящимися в ведении Федерального агентства по рыболовству (далее – решение).

Решение в отношении внутренних водных объектов принимается территориальными органами Федерального агентства по рыболовству, осуществляющими полномочия в пределах установленной компетенции на территории соответствующего субъекта (субъектов) Российской Федерации. Соответственно в отношении водных объектов Ненецкого автономного округа – Северо-Западным территориальным управлением Росрыболовства.

По поступлению из Северо-Западного территориального управления Росрыболовства документированная информация о категории рыбохозяйственного значения реки Болван-Ю в установленном законодательством формате будет внесена в соответствующий раздел Реестра, выписка из которого может быть предоставлена.

Согласование Федеральным агентством по рыболовству (его территориальными управлениями) строительства и реконструкции объектов капитального строительства, внедрения новых технологических процессов и осуществления иной деятельности, оказывающей воздействие на водные биологические ресурсы и среду их обитания, осуществляется в соответствии с правилами, утвержденными постановлением Правительства Российской Федерации от 30 апреля 2013 г. № 384.

Начальник Управления
организации рыболовства



А.А. Космин

Инв. № подл.	Подп. и дата	Взам. инв. №						
Изм.	Кол.уч	Лист	№док.	Подп.	Дата	87-02-НИПИ/2019-2-ПШТ.Т2		93



МИНСЕЛЬХОЗ РОССИИ

**ФЕДЕРАЛЬНОЕ АГЕНТСТВО
ПО РЫБОЛОВСТВУ
(РОСРЫБОЛОВСТВО)**

Рождественский б-р, д. 12, Москва, 107996
Факс: (495) 628-19-04, 987-05-54 тел.: (495) 628-23-20
E-mail harbour@fishcom.ru
<http://fish.gov.ru>

03.04.2020, № 905-1896

На № _____ от _____

О предоставлении информации из
государственного рыбохозяйственного реестра

ООО «СЗИ»

ул. Октябрьская, д. 14,
г. Ухта, Республика Коми, 169300

E-mail: info@oooszi.ru

Копия: Североморское территориальное
управление

Управление организации рыболовства в соответствии с Административным регламентом предоставления Федеральным агентством по рыболовству государственной услуги по предоставлению информации, содержащейся в государственном рыбохозяйственном реестре, утвержденным приказом Минсельхоза России от 21 октября 2015 г. № 479, (далее – Административный регламент) на запросы ООО «СЗИ» от 26 июня 2020 г. №№: 06-0729, 06-0730, 06-0731, 06-0732, 06-0733, 06-0734 и 06-0735, представленные в Росрыболовство письмом Североморского территориального управления от 29 июня 2020 г. № 05-62/3390, сообщает.

Ввиду отсутствия в государственном рыбохозяйственном реестре (далее – Реестр) документированная информация о категории рыбохозяйственного значения указанных ООО «СЗИ» водных объектов Ненецкого автономного округа предоставлена быть не может.

При разработке проекта нормативов допустимых сбросов веществ и микроорганизмов в водные объекты для водопользователей (НДС), разделов «Оценка воздействия планируемой деятельности на биоресурсы и среду их обитания», «Оценка ущерба водным биологическим ресурсам», ООО «СЗИ» следует учитывать гидрологическую связь отдельных указанных в запросе водных объектов с реками: Лая, Командир-Шор и Лаявож, имеющими первую категории и высшие рыбохозяйственного значения (выписка прилагается).

Взам. инв. №	Подп. и дата	Инв. № подл.							87-02-НИПИ/2019-2-ПШ.Т2	94
Изм.	Кол.уч	Лист	№док.	Подп.	Дата					

Порядок и критерии отнесения водного объекта к водным объектам рыбохозяйственного значения, а также порядок определения категорий водных объектов рыбохозяйственного значения установлены постановлением Правительства Российской Федерации от 28 февраля 2019 г. № 206 «Об утверждении Положения об отнесения водного объекта или части водного объекта к водным объектам рыбохозяйственного значения и определение категорий водного объекта рыбохозяйственного значения» (далее – Положение).

Согласно Положению решение об отнесении водного объекта к водным объектам рыбохозяйственного значения и определении категории водного объекта рыбохозяйственного значения в отношении внутренних водных объектов принимается территориальными органами Федерального агентства по рыболовству, осуществляющими полномочия в пределах установленной компетенции на территории соответствующего субъекта (субъектов) Российской Федерации. Соответственно в отношении водных объектов Ненецкого автономного округа – Североморским территориальным управлением Росрыболовства (далее – Североморское ТУ).

По поступлению из Североморского ТУ документированная информация о категории рыбохозяйственного значения указанных водных объектов в установленном законодательством формате будет внесена в соответствующий раздел Реестра, выписка из которого может быть предоставлена.

Согласование Федеральным агентством по рыболовству (его территориальными управлениями) строительства и реконструкции объектов капитального строительства, внедрения новых технологических процессов и осуществления иной деятельности, оказывающей воздействие на водные биологические ресурсы и среду их обитания, осуществляется в соответствии с правилами, утвержденными постановлением Правительства Российской Федерации от 30 апреля 2013 г. № 384.

Приложение: на 1 л. в 1 экз.

Врио начальника Управления
организации рыболовства



К.В. Дукин

Инв. № подл.	Подп. и дата	Взам. инв. №						
Изм.	Кол.уч	Лист	№док.	Подп.	Дата	87-02-НИПИ/2019-2-ПШТ.Т2		
						95		

Инв. № подл.	Подп. и дата	Взам. инв. №

Изм.	Кол.уч	Лист	№док.	Подп.	Дата

Документированная информация о категориях водных объектов рыбохозяйственного значения

N п/п	Рыбохозяйственный бассейн	Код рыбохозяйственного бассейна	Наименование водного объекта рыбохозяйственного значения	Код водного объекта	Тип водного объекта рыбохозяйственного значения	Описание местоположения водного объекта рыбохозяйственного значения	Код (00.00.00.000) водохозяйственного участка	Категория водного объекта рыбохозяйственного значения	Реквизиты акта, определяющего категорию водного объекта рыбохозяйственного значения		
									№ акта	Определяющий орган	Дата
480	Северный	2	Лая	462	река	687 км по пр. берегу р. Пенора	03.05.03.001	высшая	13	Северо-Западное территориальное управление Федерального агентства по рыболовству	21.04.2017
455	Северный	2	Лая	462	река	27 км по лв. берегу Двинская губа Белого моря	03.02.03.005	Первая	22	Северо-Западное территориальное управление Федерального агентства по рыболовству	07.08.2018
789	Северный	2	Командир-Шор	462	река	22 км по лв. берегу р. Серчено	03.05.03.001	высшая	14	Северо-Западное территориальное управление Федерального агентства по рыболовству	01.06.2018
355	Северный	2	Лавож	462	река	244 км по пр. берегу р. Лая	03.05.03.001	Высшая	11	Северо-Западное территориальное управление Федерального агентства по рыболовству	07.04.2017