



**Общество с ограниченной ответственностью
«НАУЧНО-ИССЛЕДОВАТЕЛЬСКИЙ И ПРОЕКТНЫЙ
ИНСТИТУТ
УХТИНСКОГО ГОСУДАРСТВЕННОГО ТЕХНИЧЕСКОГО
УНИВЕРСИТЕТА»
(ООО «НИПИ УГТУ»)**

Реконструкция НПТП ЦПС «Тэдинка» - терминал «Ардалин»

ДОКУМЕНТАЦИЯ ПО ПЛАНИРОВКЕ ТЕРРИТОРИИ

Книга 1. Проект планировки территории

Том 2. Материалы по обоснованию проекта планировки территории

36-01-2НИПИ/2025-ППТ2



Общество с ограниченной ответственностью
«НАУЧНО-ИССЛЕДОВАТЕЛЬСКИЙ И ПРОЕКТНЫЙ
ИНСТИТУТ
УХТИНСКОГО ГОСУДАРСТВЕННОГО ТЕХНИЧЕСКОГО
УНИВЕРСИТЕТА»

(ООО «НИПИ УГТУ»)

Реконструкция НПТЦ ЦПС «Тэдинка» - терминал «Ардалин»

ДОКУМЕНТАЦИЯ ПО ПЛАНИРОВКЕ ТЕРРИТОРИИ

Книга 1. Проект планировки территории

**Том 2. Материалы по обоснованию
проекта планировки территории**

36-01-2НИПИ/2025-ППТ2

Заместитель Генерального директора –
главный инженер

О.С. Соболева

Главный инженер проекта

П.А. Попов

2026

Инов. № подл.	Подп. и дата	Взам. инв. №

Согласовано

Взам. инв. №

Подп. и дата

Инв. № подл.

СОДЕРЖАНИЕ

	Обозначение	Наименование	Страница
Том 2. Материалы по обоснованию проекта планировки территории			
3	Раздел 3 «Материалы по обоснованию проекта планировки территории. Графическая часть»		
3.1	36-01-2НИПИ/2025-ППТ2.Г2 (листы 1-4)	Схема расположения элементов планировочной структуры. Масштаб 1:25000	
3.2	36-01-2НИПИ/2025-ППТ2.Г3 (листы 1-23)	Схема использования территории в период подготовки проекта планировки территории. Масштаб 1:2000	
3.3	36-01-2НИПИ/2025-ППТ2.Г4 (листы 1-23)	Схема границ зон с особыми условиями использования территорий, лесничеств. Масштаб 1:2000	
3.4	36-01-2НИПИ/2025-ППТ2.Г5 (листы 1-23)	Схема конструктивных и планировочных решений. Масштаб 1:2000	
3.5	36-01-2НИПИ/2025-ППТ2.Г6 (листы 1-3)	Схема границ территорий, подверженных риску возникновения чрезвычайных ситуаций природного и техногенного характера.	
4	Раздел 4. Материалы по обоснованию проекта планировки территории. Пояснительная записка		
а)	описание природно-климатических условий территории, в отношении которой разрабатывается проект планировки территории		
б)	обоснование определения границ зон планируемого размещения линейных объектов;		
в)	обоснование определения границ зон планируемого размещения линейных объектов, подлежащих реконструкции в связи с изменением их местоположения;		
г)	обоснование определения предельных параметров застройки территории в границах зон планируемого размещения объектов капитального строительства, проектируемых в составе линейных объектов		
д)	ведомость пересечений границ зон планируемого размещения линейного объекта (объектов) с сохраняемыми объектами капитального строительства (здание, строение, сооружение, объект, строительство которого не завершено), существующими и строящимися на момент подготовки проекта планировки территории		
е)	ведомость пересечений границ зон планируемого размещения линейного объекта (объектов) с объектами капитального строительства, строительство которых запланировано в соответствии с ранее утвержденной документацией по планировке территории		
ж)	ведомость пересечений границ зон планируемого размещения линейного объекта (объектов) с водными объектами (в том числе с водотоками, водоемами, болотами и т.д.)		
	Приложение Б. Решение о подготовке документации по планировке территории.		
	Приложение В. Исходные данные при подготовке проекта планировки территории		
	Приложение Г. Программа и задание на проведение инженерных изысканий, используемые при подготовке проекта планировки территории		
	Приложение Д. Материалы и результаты инженерных изысканий, используемые при подготовке проекта планировки территории.		

36-01-2НИПИ/2025-ППТ2.Т

Содержание тома 1.2

Стадия	Лист	Листов
П	2	
ООО «НИПИ нефти и газа УГТУ»		

РАЗДЕЛ 3 «МАТЕРИАЛЫ ПО ОБОСНОВАНИЮ ПРОЕКТА ПЛАНИРОВКИ ТЕРРИТОРИИ. ГРАФИЧЕСКАЯ ЧАСТЬ»

- **Схема организации улично-дорожной сети и движения транспорта**

Схема организации улично-дорожной сети и движения транспорта не разрабатывалась, т.к. данным проектом планировки размещение автомобильных дорог и (или) железнодорожного транспорта не предусмотрено.


- **Схема вертикальной планировки территории, инженерной подготовки и инженерной защиты территории**

Схема вертикальной планировки, инженерной подготовки и инженерной защиты территории не разрабатывалась, т.к. в соответствии с Приказом №740/пр от 25.04.2017 Министерство строительства и жилищно-коммунального хозяйства Российской Федерации «Об установлении случаев подготовки и требований к подготовке входящей в состав материалов по обоснованию проекта планировки территории схемы вертикальной планировки, инженерной подготовки и инженерной защиты территории» разработка не требуется.

- **Схема границ территорий объектов культурного наследия**

Схема границ территорий объектов культурного наследия не разрабатывалась, т.к. на земельных участках, подлежащих воздействию строительных работ, объекты культурного наследия, включенные в единый государственный реестр объектов культурного наследия народов РФ, отсутствуют.

Инов. № подл.	Подп. и дата	Взам. инв №					36-01-2НИПИ/2025-ППТ2.Т	Лист
Изм.	Кол.уч	Лист	№ док.	Подп.	Дата			


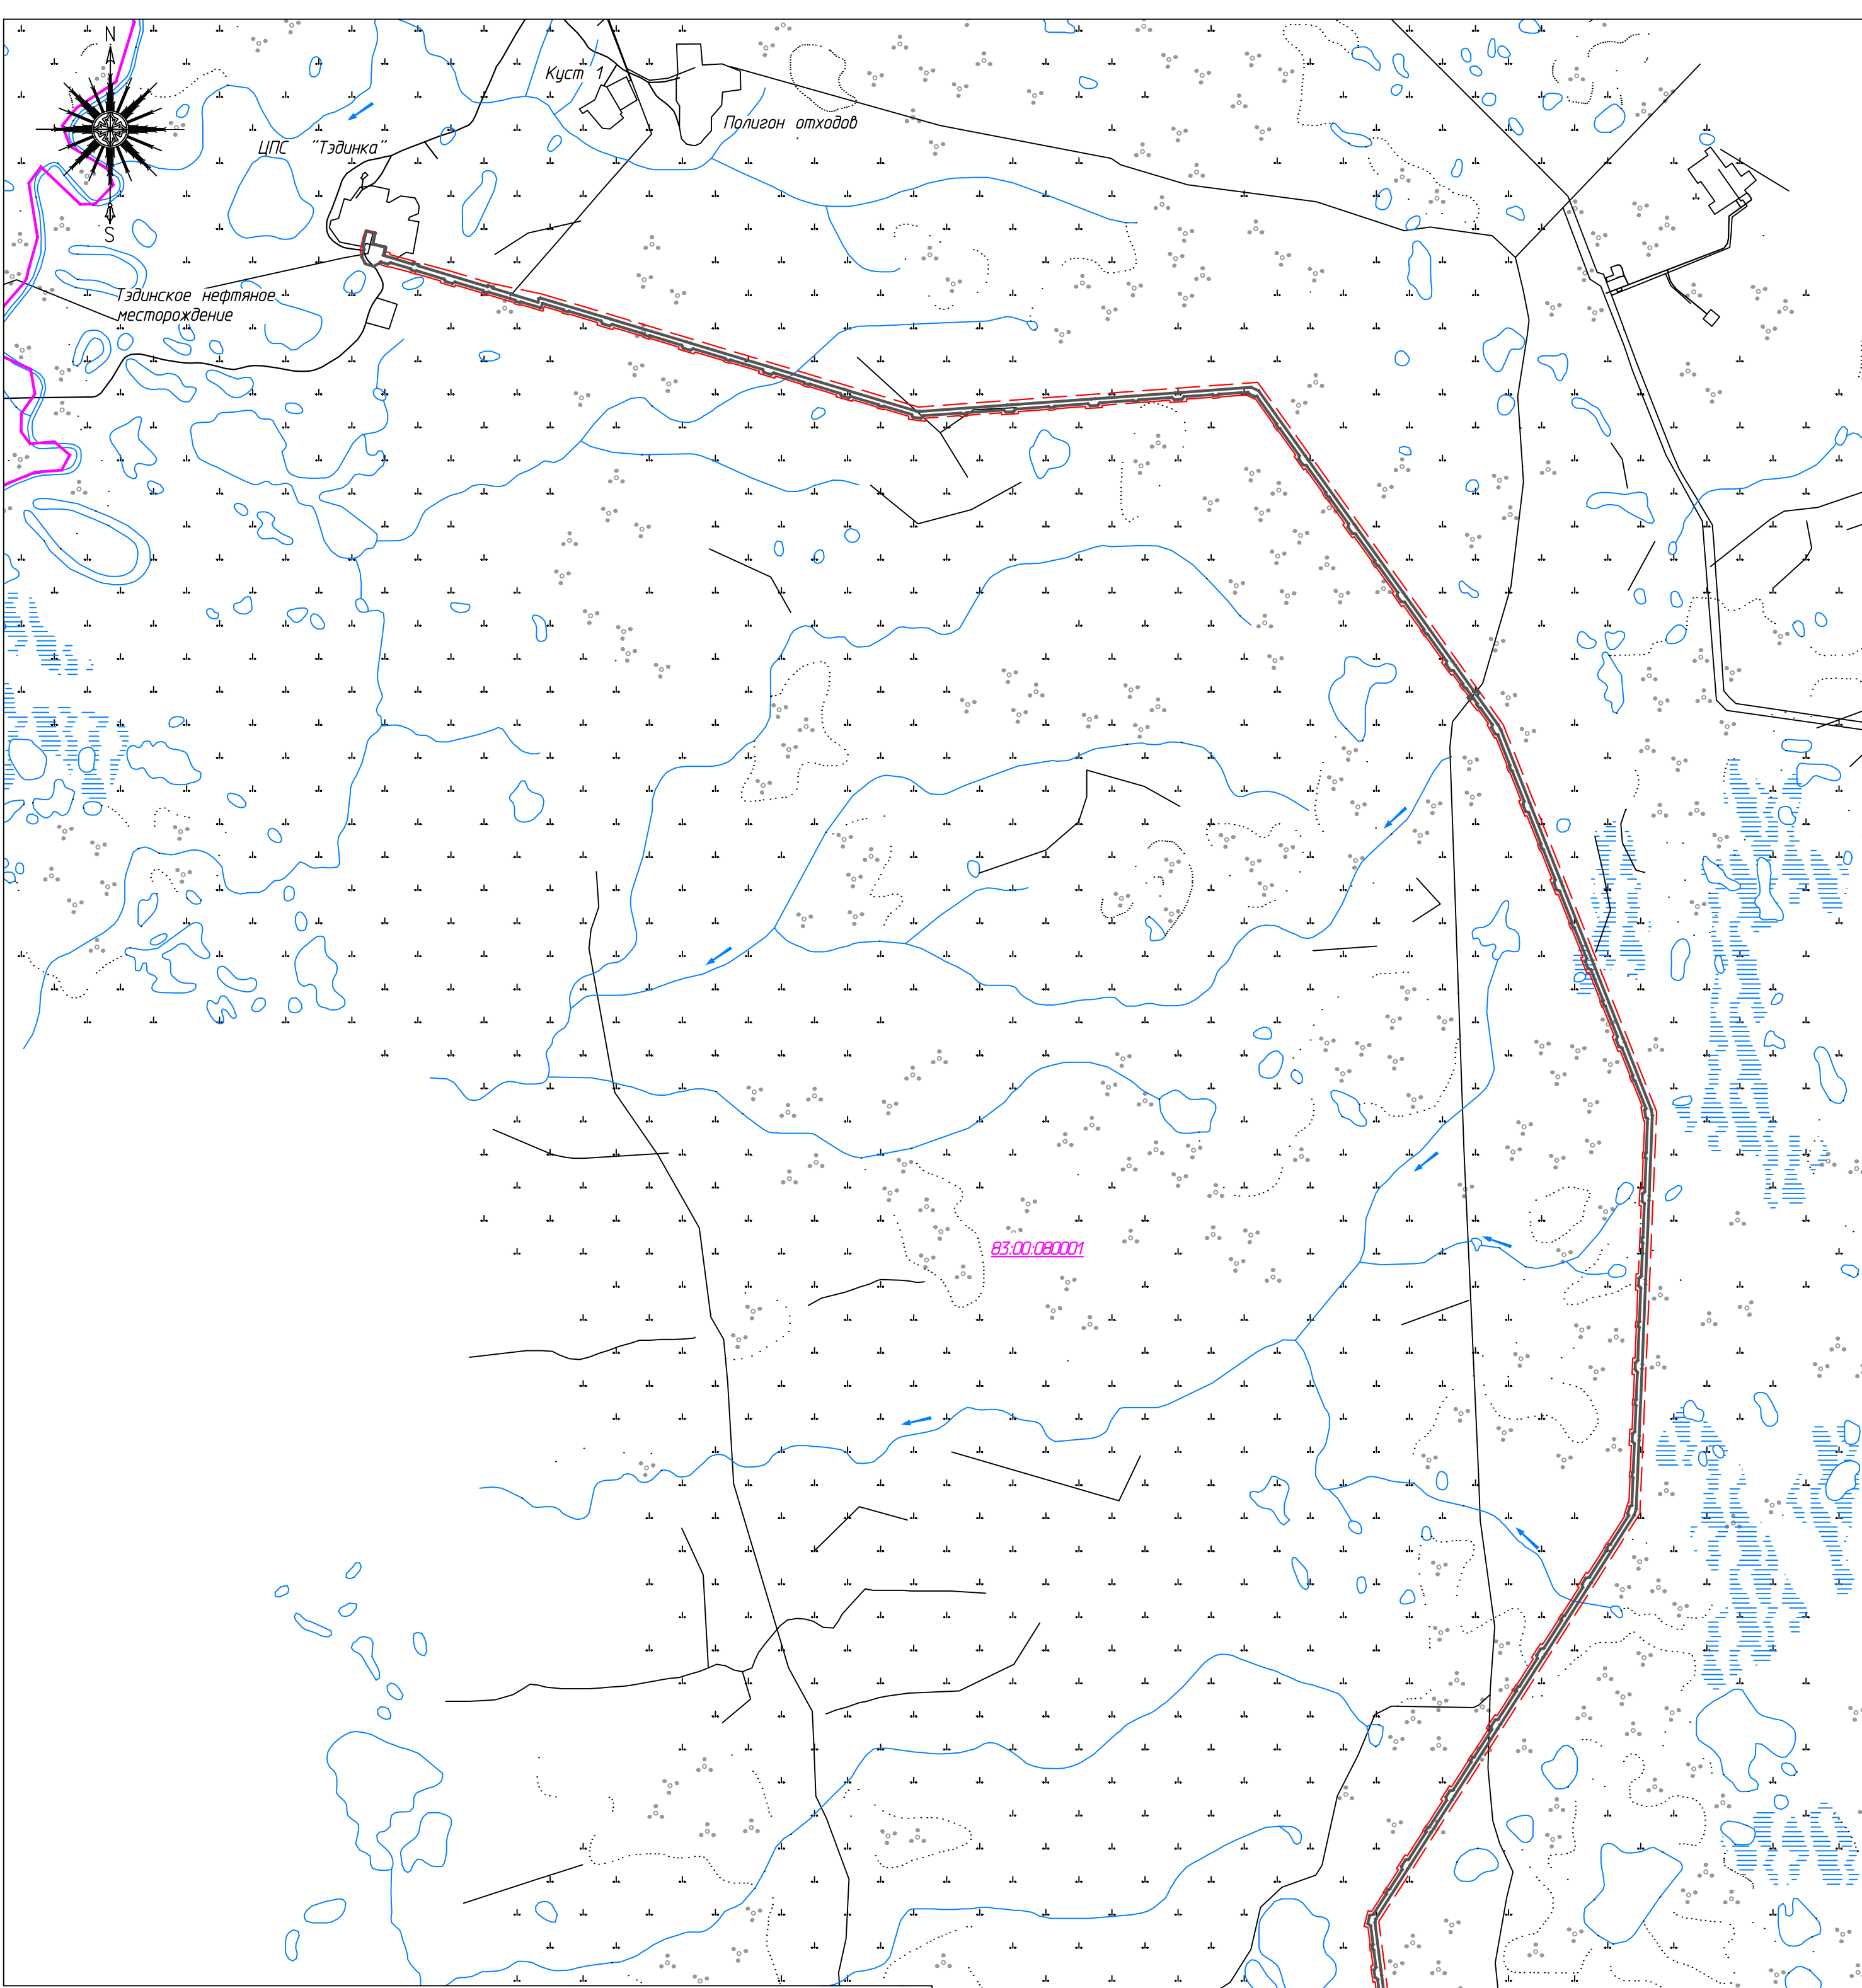


Условные обозначения

Обозначение	Наименование
	Граница территории, в отношении которой осуществляется подготовка документации по планировке территории
	Граница зон планируемого размещения линейных объектов
	Кадастровый номер квартала
	Граница кадастрового квартала

Примечания:
Границы зон планируемого размещения линейных объектов, подлежащих реконструкции в связи с изменением их местоположения, совпадают с границей зон планируемого размещения линейных объектов.

Схема расположения листов

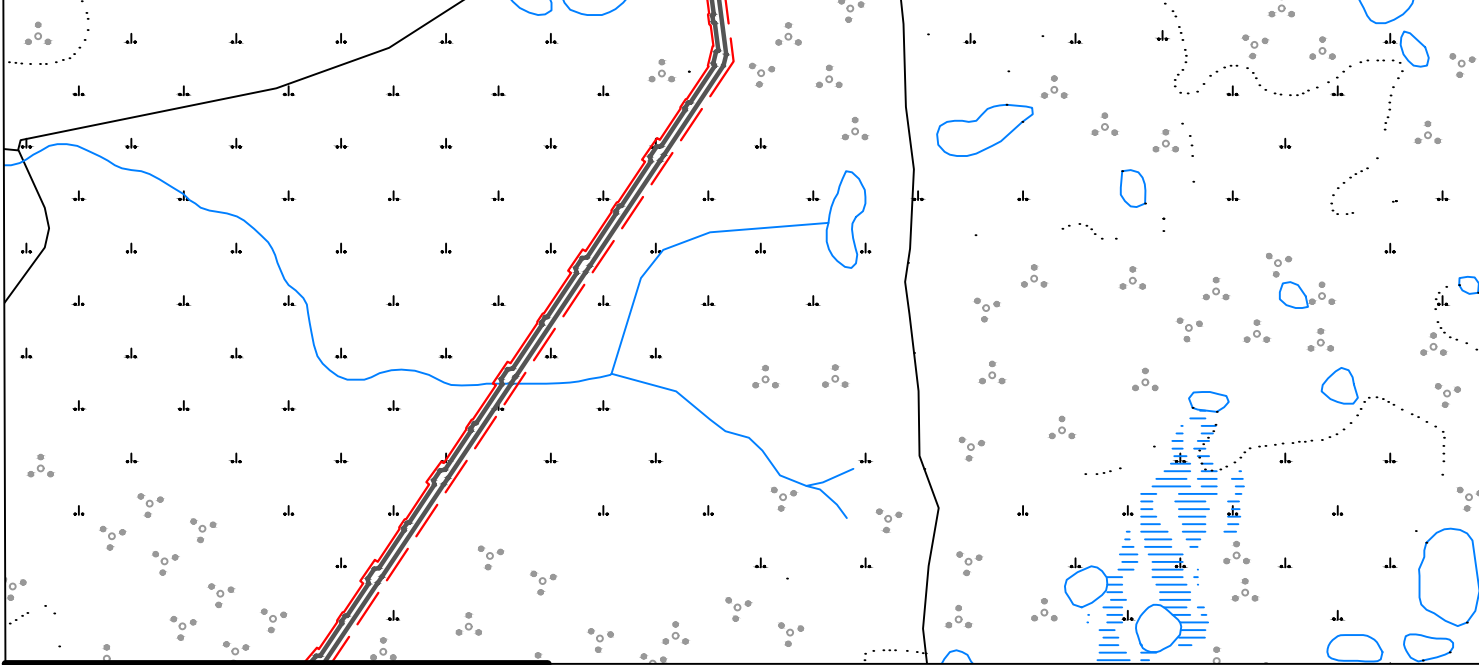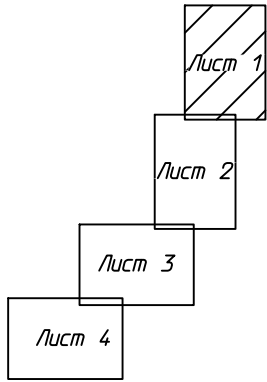

Линия совмещения с листом 2

						36-01-2НИПИ/2025-ППТ2.Г2		
						«Реконструкция НПТ ЦПС «Тэдинка» – терминал «Ардалин»»		
						Раздел 3 «Материалы по обоснованию проекта планировки территории. Графическая часть»		
						Стадия	Лист	Листов
							1	4
						Схема расположения элементов планировочной структуры. Масштаб 1:25000		
						ООО «НИПИ УГТУ»		
						Формат А2		

Согласовано					
Инв. № подл.	Взам. инв. №	Подп. и дата	Подп. и дата	Подп. и дата	Подп. и дата

Инв. № подл.	Подп. и дата	Взам. инв. №	Согласовано			

Diagram illustrating the arrangement of four overlapping squares, labeled 'луч 1' (top right), 'луч 2' (middle right, shaded with diagonal lines), 'луч 3' (middle left), and 'луч 4' (bottom left).

						36-01-2НИПИ/2025-ППТ2.Г2			
						«Реконструкция НПТП ЦПС «Тэздинка» – терминал «Ардалин»»			
Изм.	Кол.уч.	Лист	№ док.	Подп.	Дата	Раздел 3 "Материалы по обоснованию проекта планировки территории. Графическая часть"	Страница	Лист	Листов
Разраб.									
ГИП	Попов П.А.				05.26				
Руч. гр.	Стаценко				05.26			2	4
Инж. 2гр.	Ардубанова				05.26	Схема расположения элементов планировочной структуры. Масштаб 1:25000	ООО "НИПИ УГТУ"		


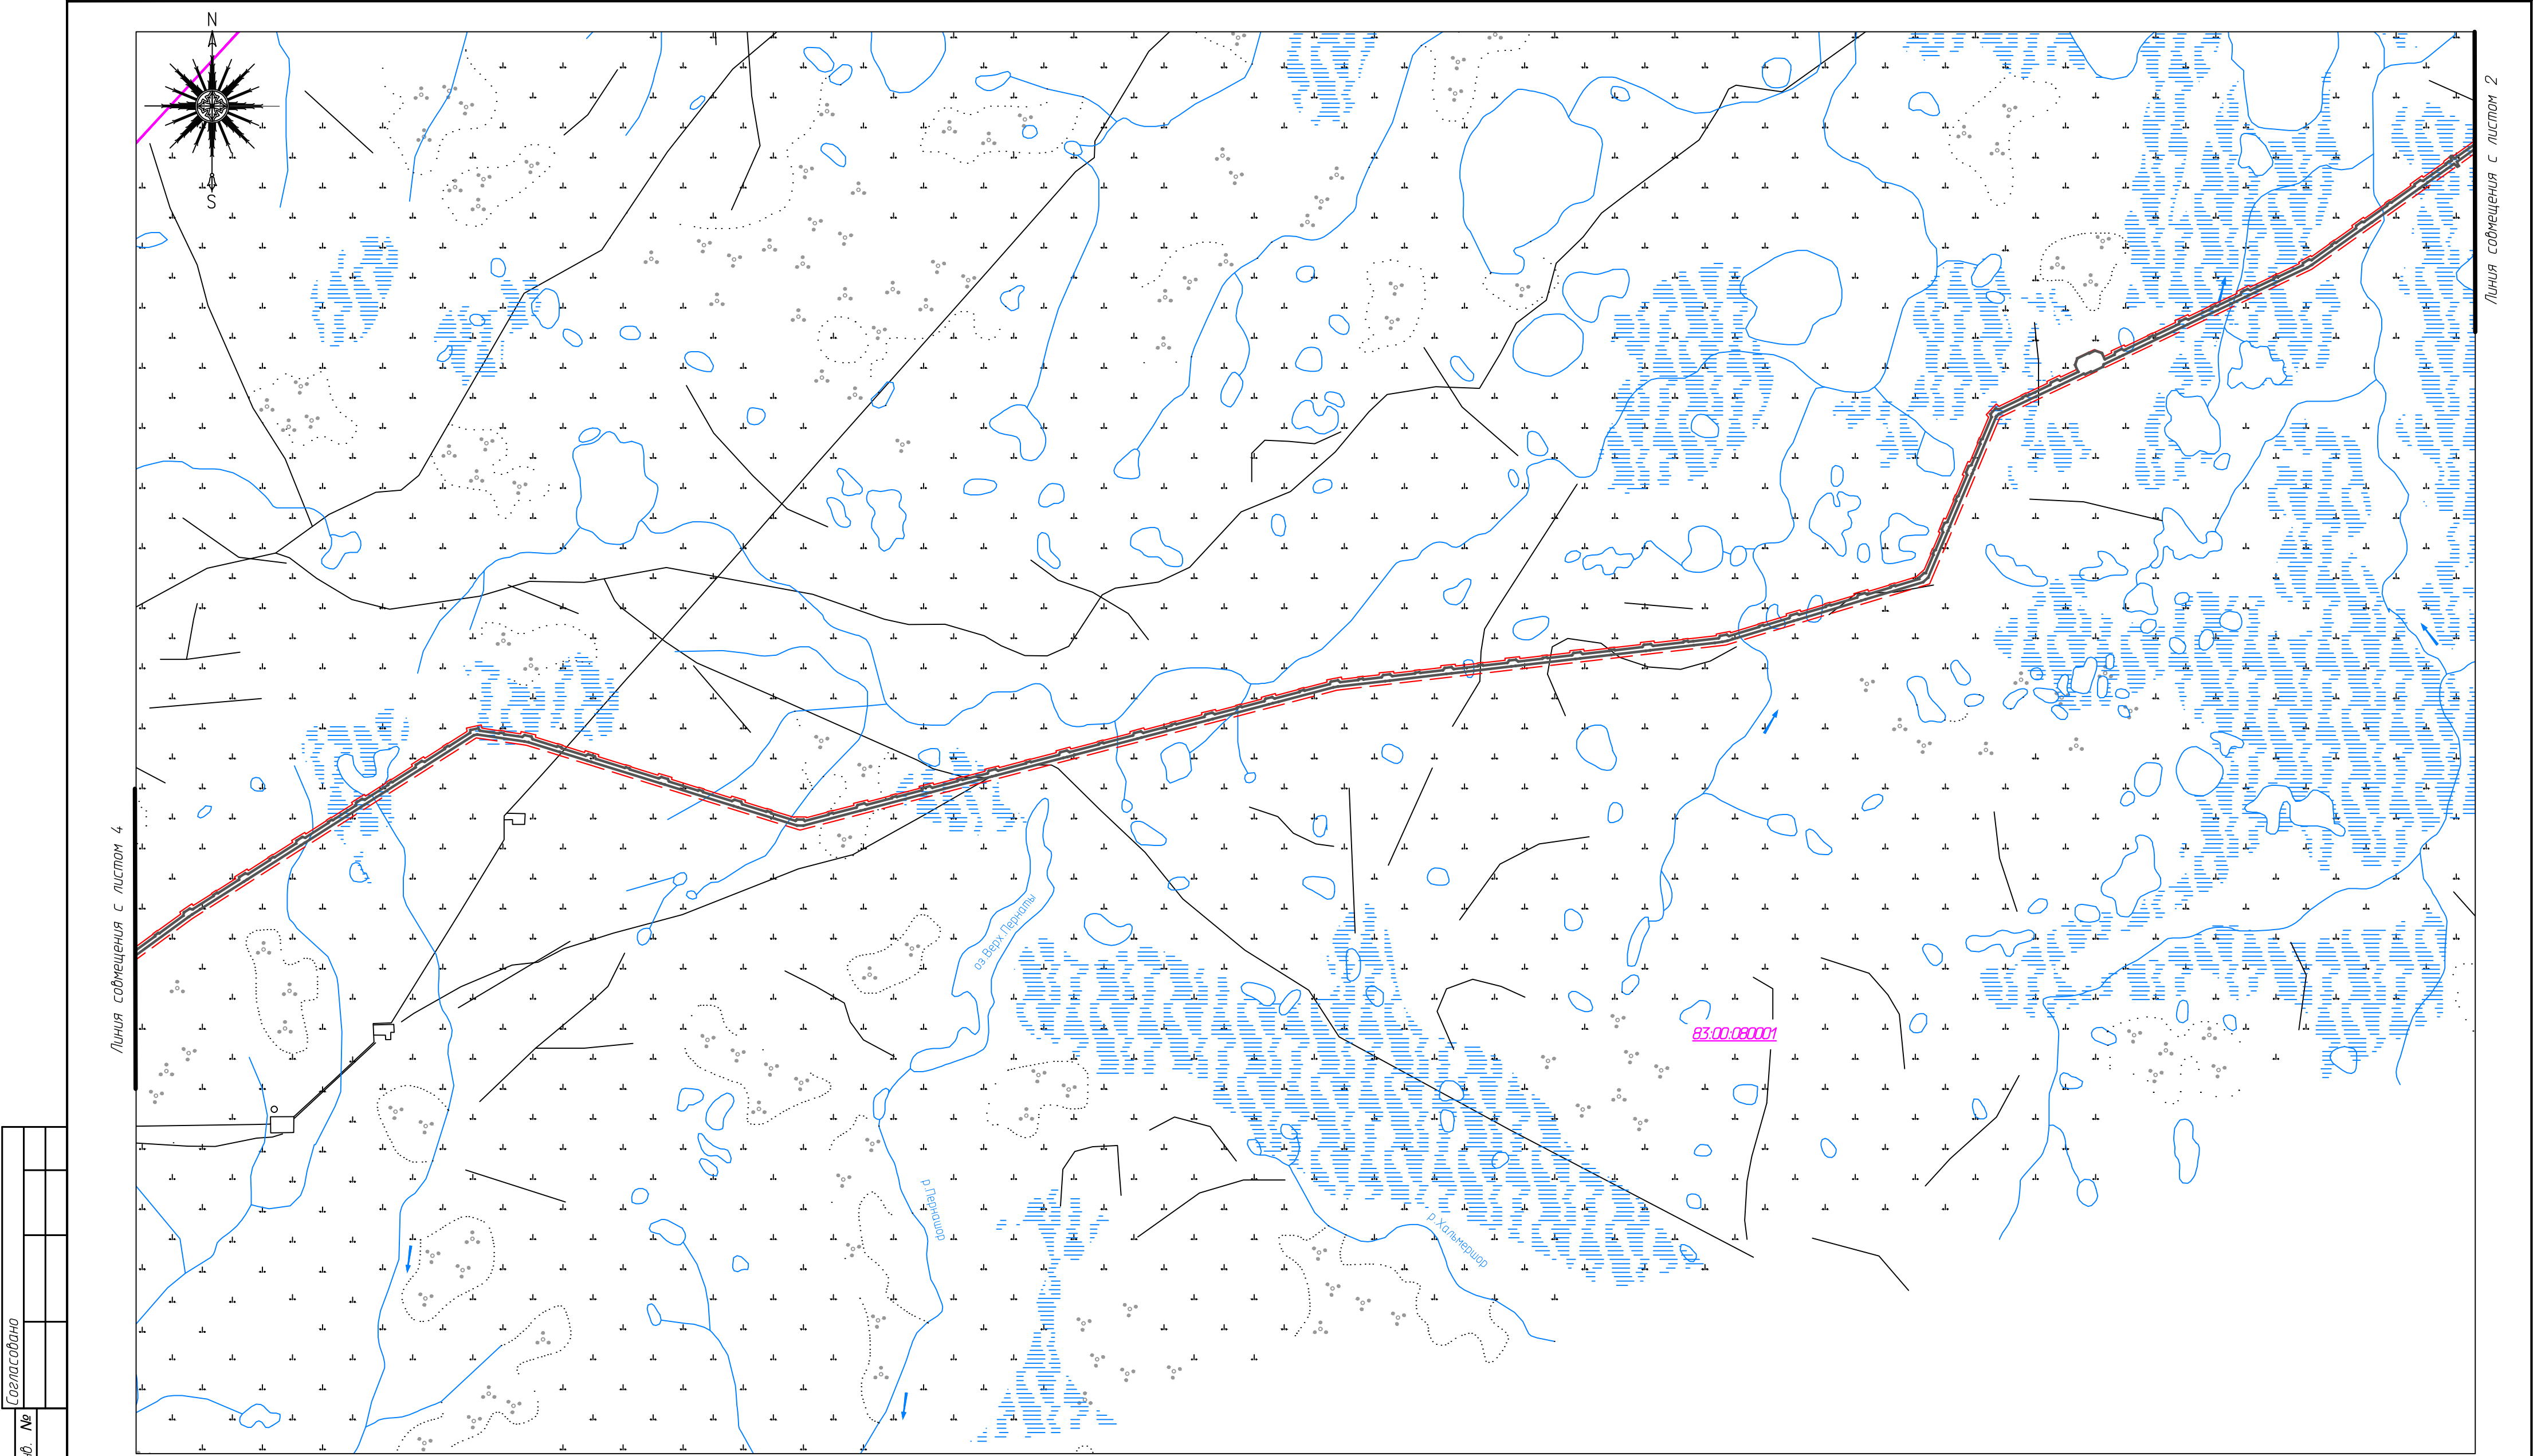


Схема расположения листов

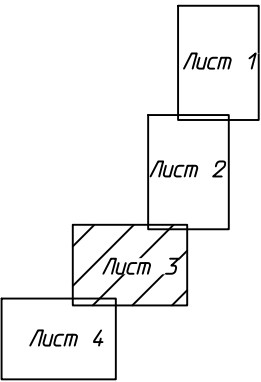

Инв. № подл.	Подп. и дата	Взам. инв. №	Согласовано	



						36-01-2НИПИ/2025-ППТ2.Г2			
						«Реконструкция НПТП ЦПС «Тэдинка» – терминал «Ардалин»»			
Изм.	Кол.уч.	Лист	№ док.	Подп.	Дата				
Разраб.						Раздел 3 "Материалы по обоснованию проекта планировки территории. Графическая часть"	Стадия	Лист	Листов
ГИП		Попов П.А.			05.26			3	4
Рук. гр.		Стаценко			05.26				
Инж. 2гр.		Ардуванова			05.26	Схема расположения элементов планировочной структуры. Масштаб 1:25000	ООО "НИПИ УГТУ"		

Инв. № подл.	Согласовано		Подп. и дата	Взам. инв. №

Условные обозначения и примечания см. на листе 1.


						36-01-2НИПИ/2025-ППТ2.Г3			
						«Реконструкция НПП ЦПС «Тэдинка» – терминал «Ардалин»»			
Изм.	Кол.уч.	Лист	№ док.	Подп.	Дата	Раздел 3 "Материалы по обоснованию проекта планировки территории. Графическая часть"	Стадия	Лист	Листов
Разраб.									
ГИП		Попов П.А.			05.26			2	23
Рук. гр.		Стаценко			05.26				
Инженер2к.		Ардуванова			05.26	Схема использования территории в период подготовки проекта планировки территории. М 1:2000	ООО "НИПИ УГТУ"		

Инв. № подл.	Согласовано			Подп. и дата	Взам. инв. №

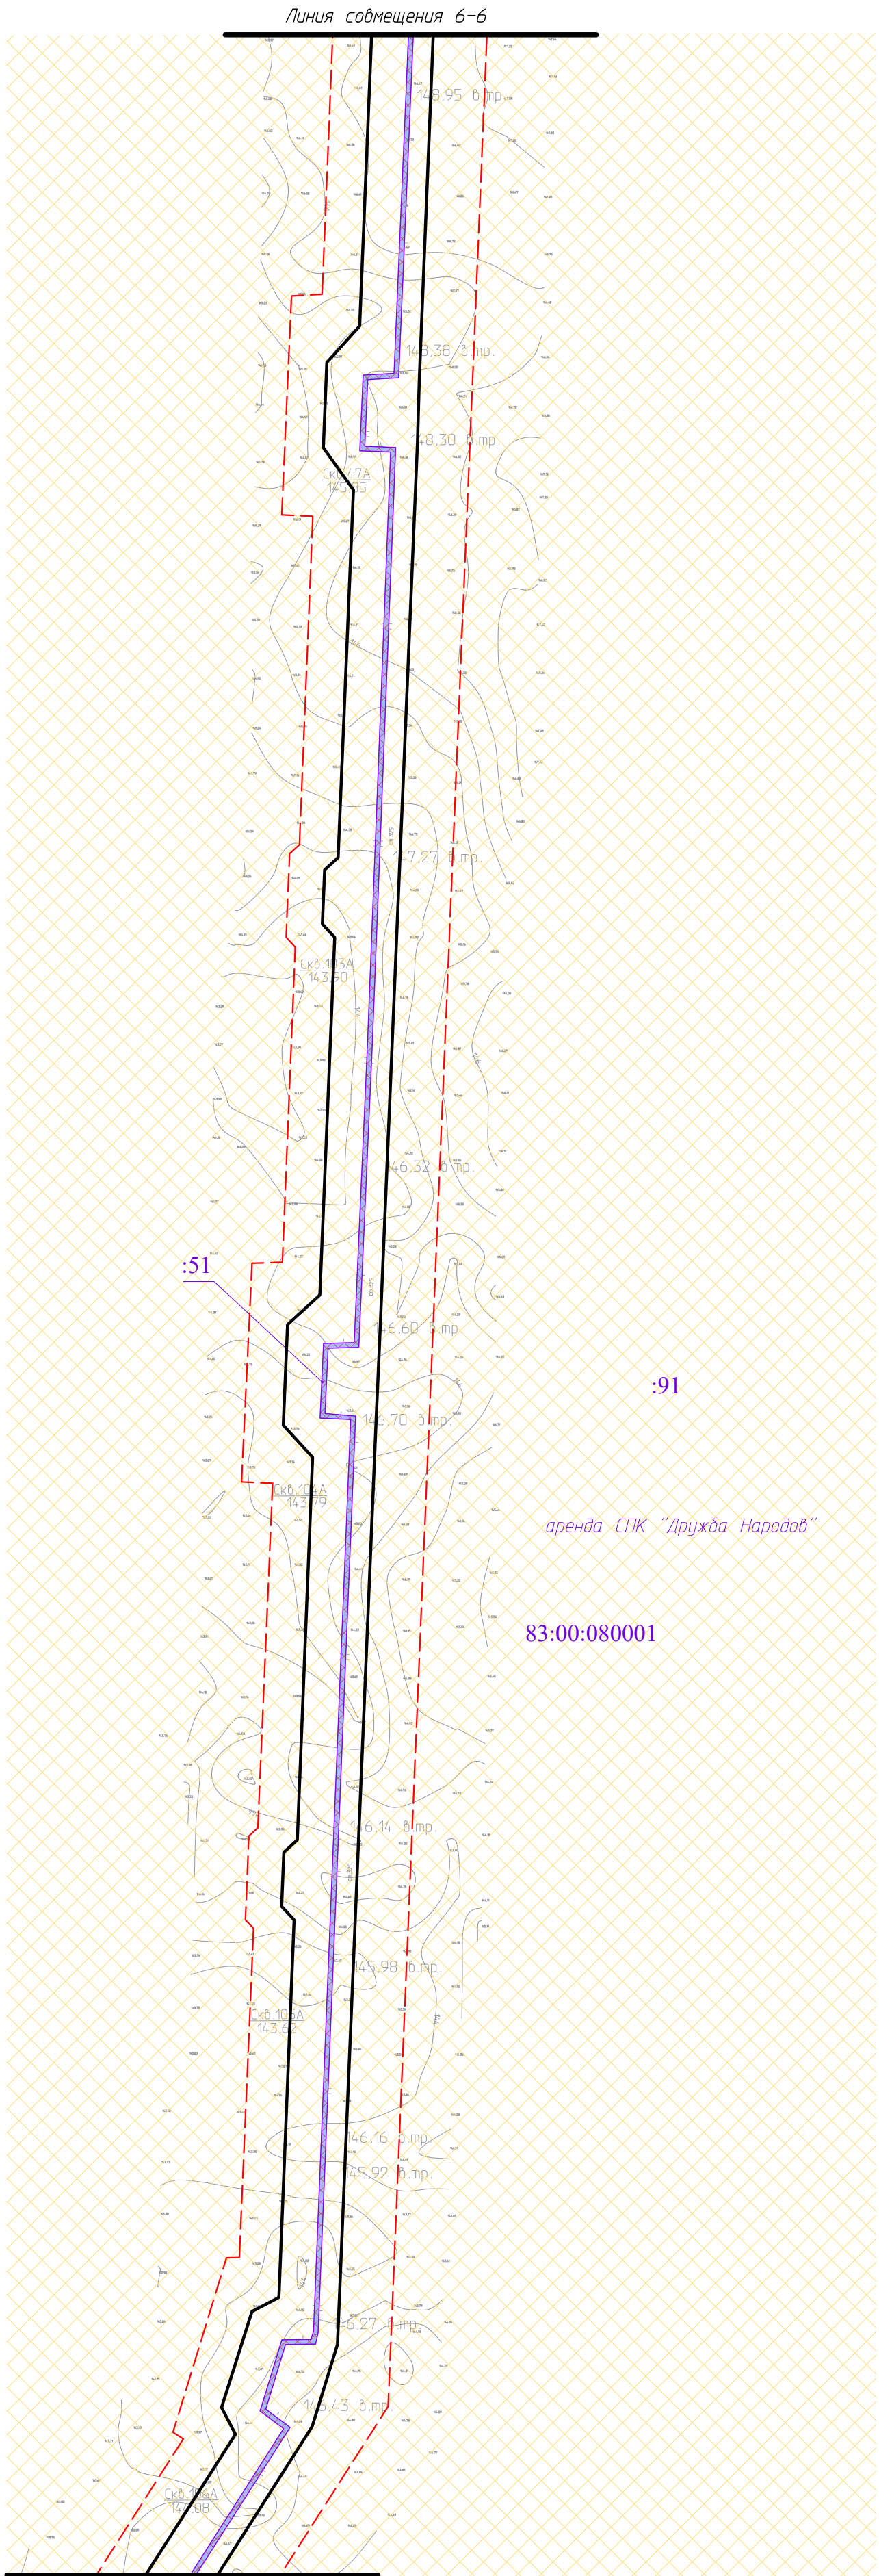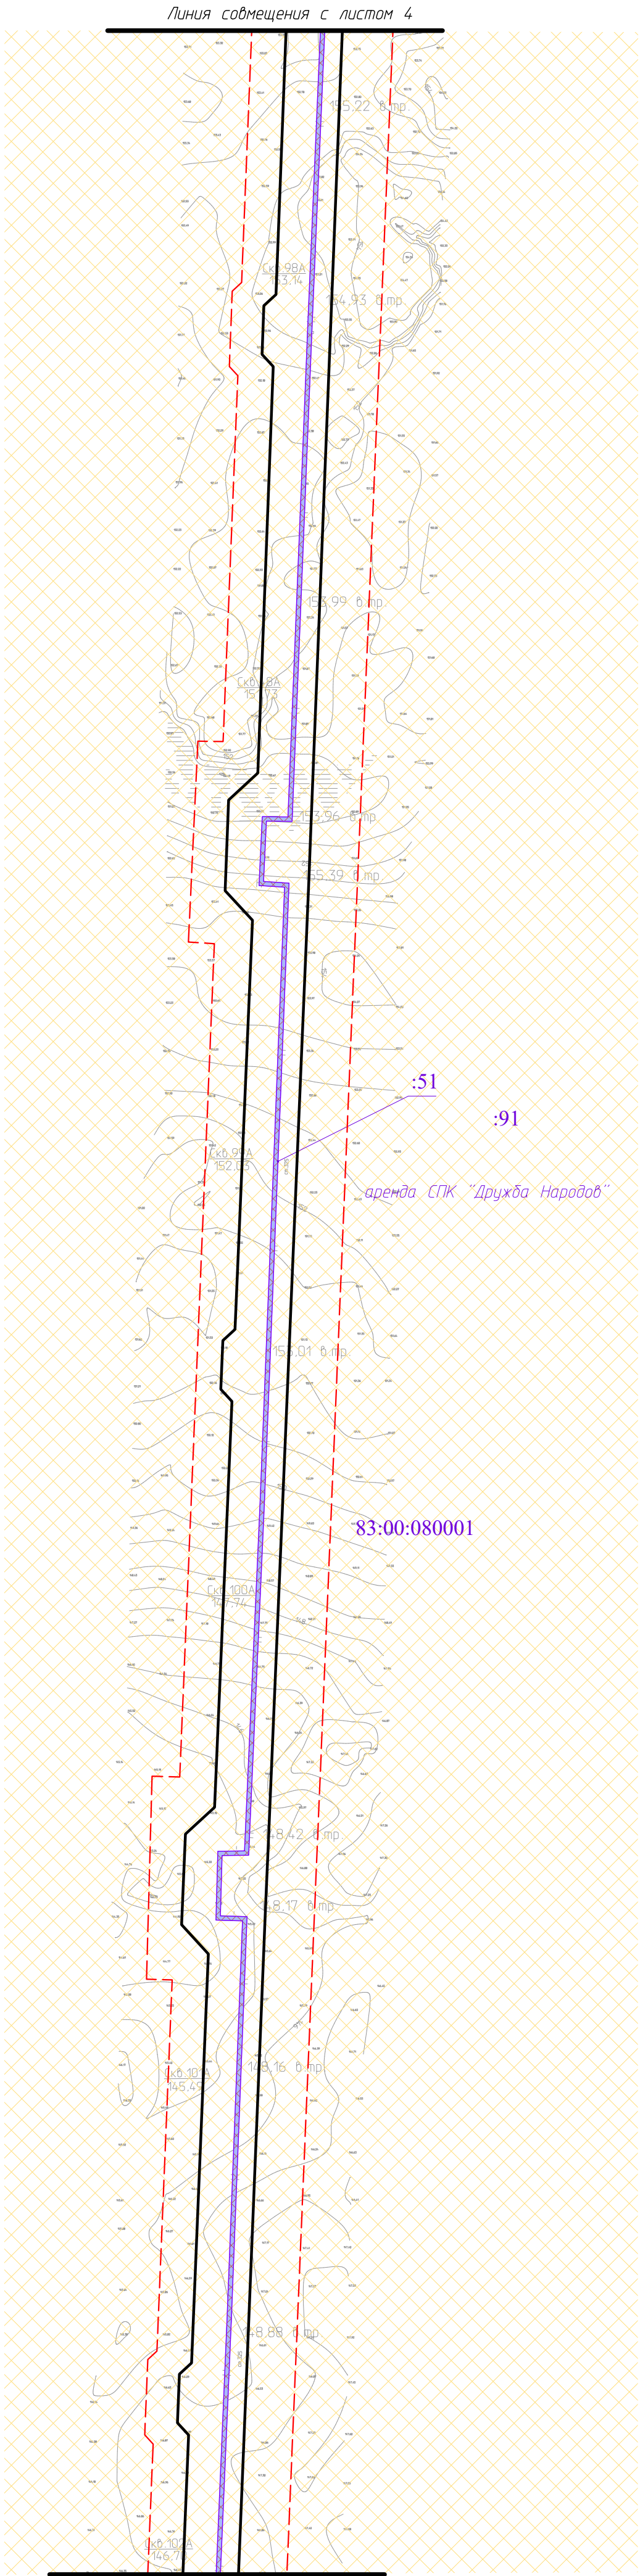

						36-01-2НИПИ/2025-ППТ2.Г3			
						«Реконструкция НПП ЦПС «Тэдинка» – терминал «Ардалин»»			
Изм.	Кол.уч.	Лист	№ док.	Подп.	Дата				
Разраб.						Раздел 3 "Материалы по обоснованию проекта планировки территории. Графическая часть"	Стадия	Лист	Листов
ГИП	Попов П.А.				05.26			5	23
Рук. гр.	Стаценко				05.26				
Инженер2к.	Ардуванова				05.26	Схема использования территории в период подготовки проекта планировки территории. М 1:2000	ООО "НИПИ УГТУ"		


Инв. № подл.	Согласовано			
	Подп.	и	дата	Взам. инв. №

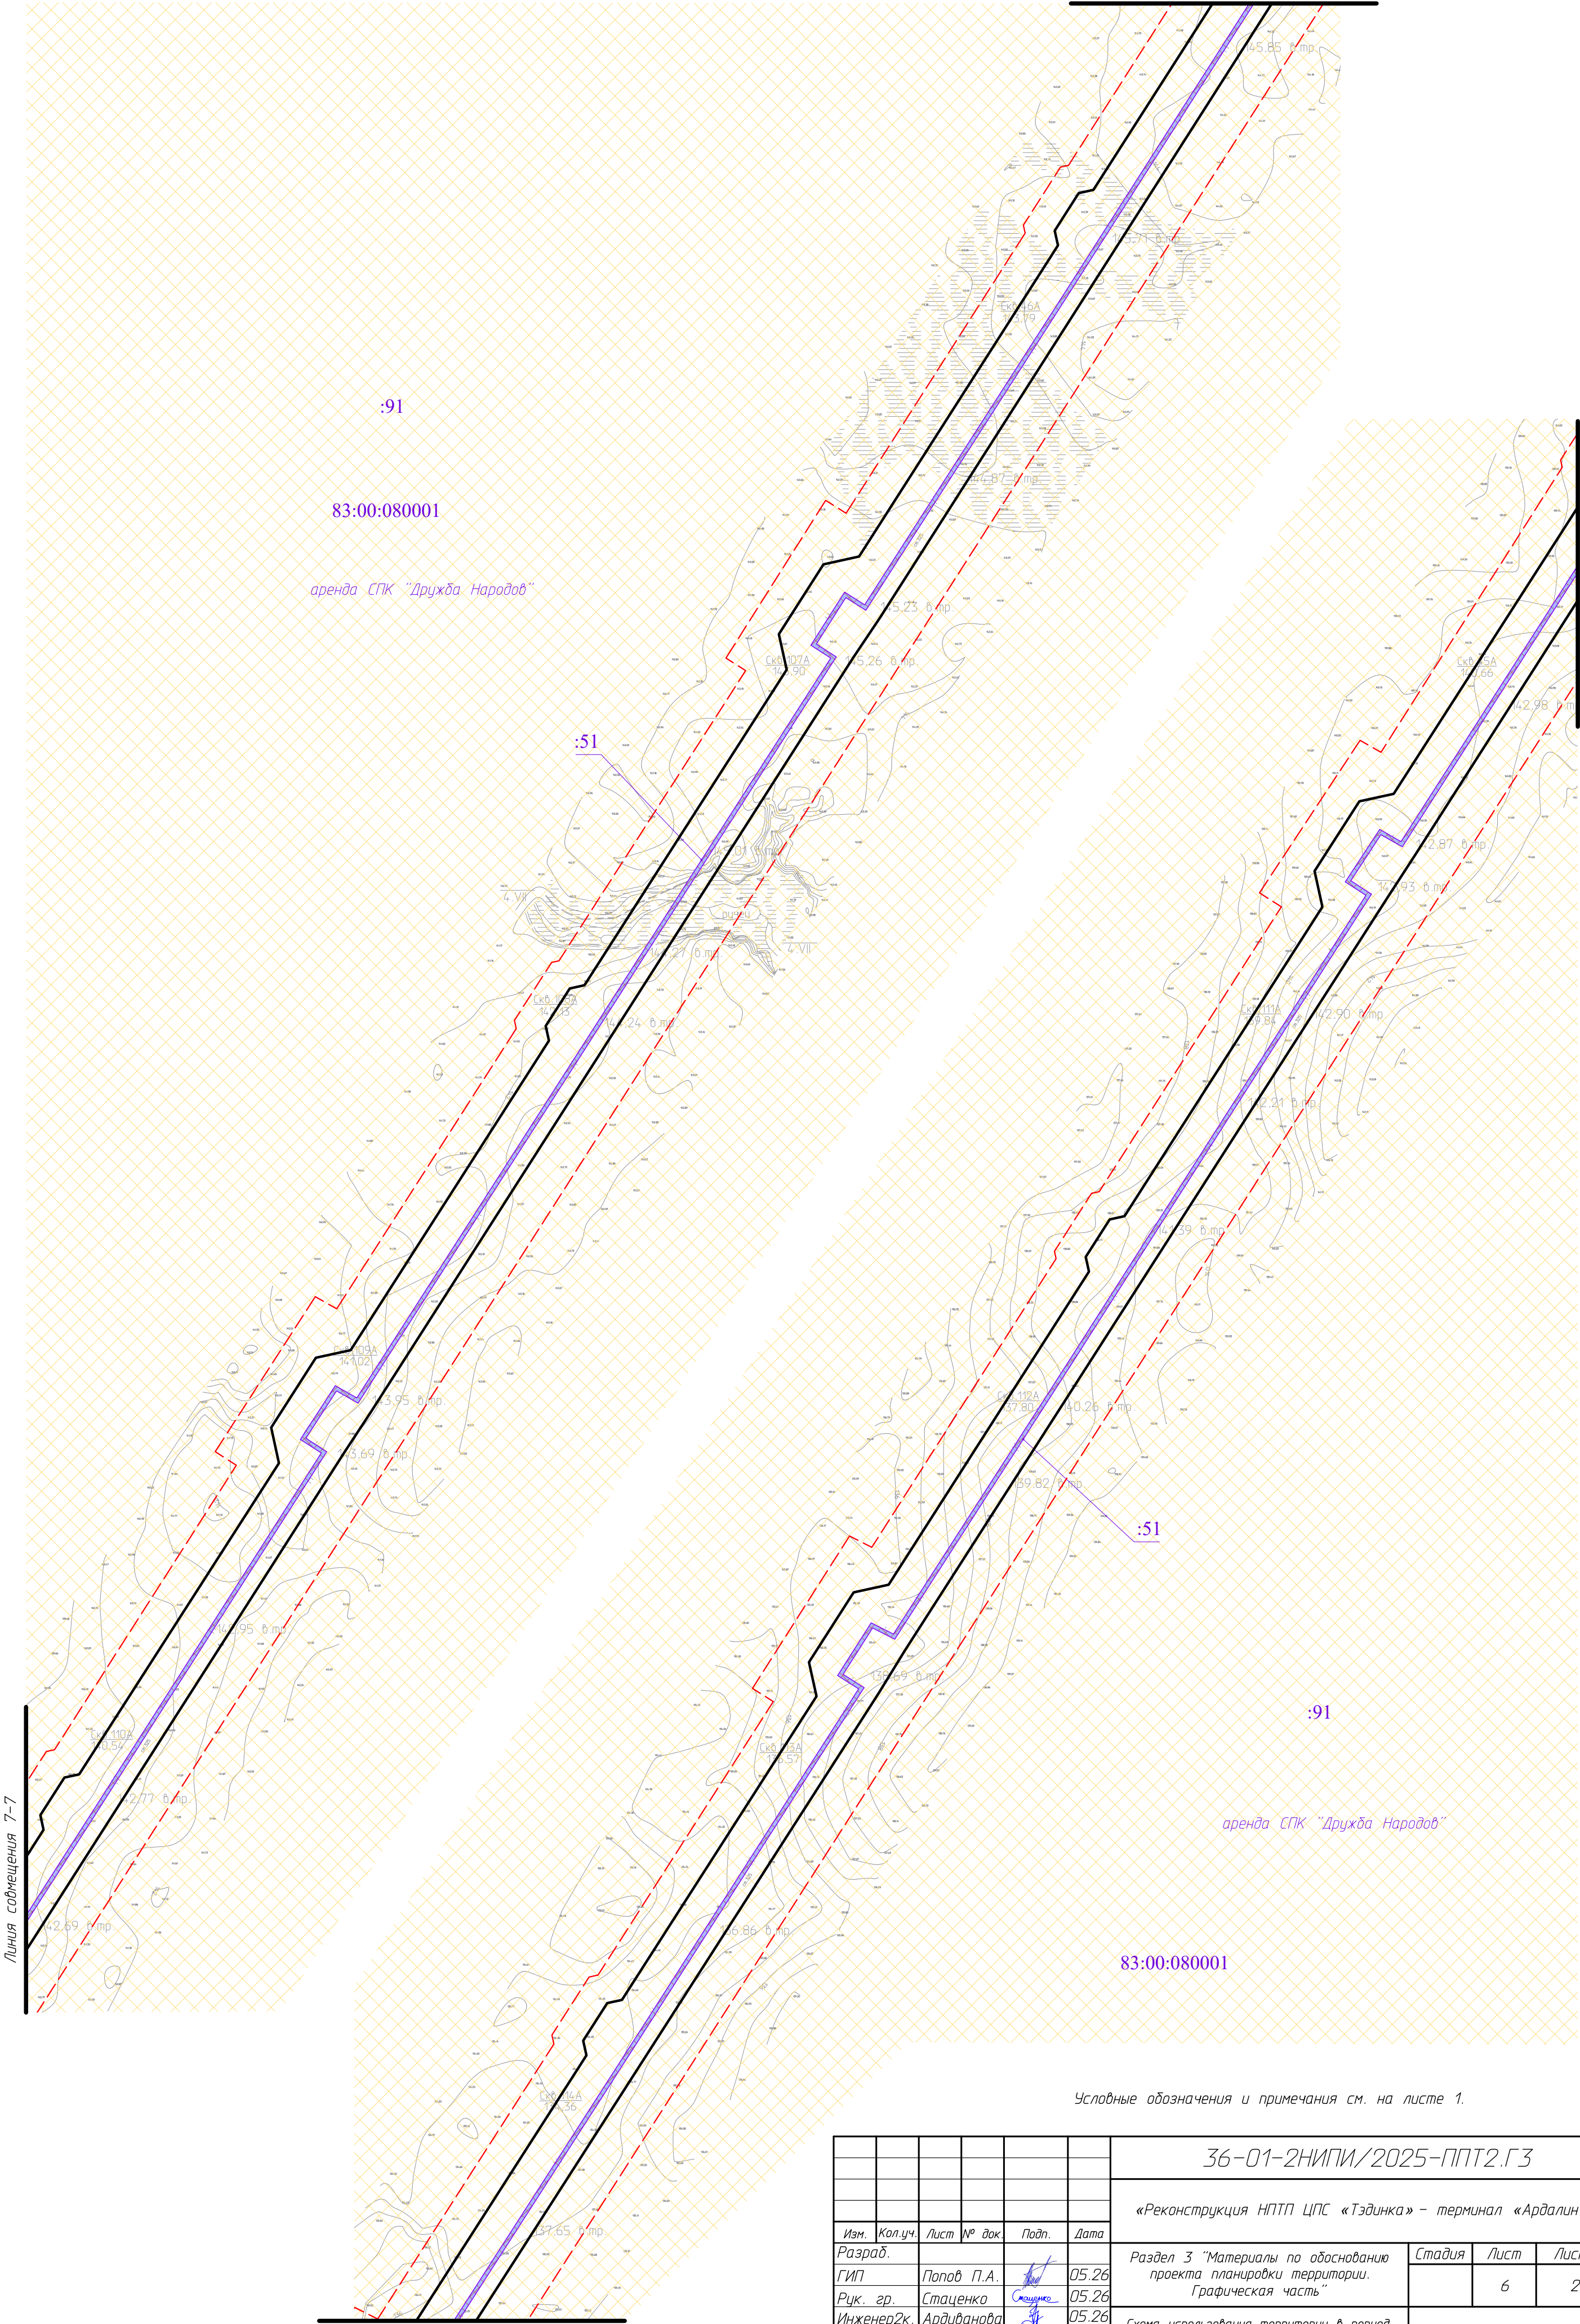

Условные обозначения и примечания см. на листе 1.


						36-01-2НИПИ/2025-ППТ2.Г3			
						«Реконструкция НПП ЦПС «Тэдинка» – терминал «Ардалин»»			
Изм.	Кол.уч.	Лист	№ док.	Подп.	Дата				
Разраб.						Раздел 3 "Материалы по обоснованию проекта планировки территории. Графическая часть"	Стадия	Лист	Листов
ГИП	Попов П.А.				05.26			6	23
Рук. гр.	Стаценко				05.26				
Инженер2к.	Ардуванова				05.26	Схема использования территории в период подготовки проекта планировки территории. М 1:2000	ООО "НИПИ УГТУ"		

Инв. № подл.	Подп. и дата	Взам. инв. №
Согласовано		

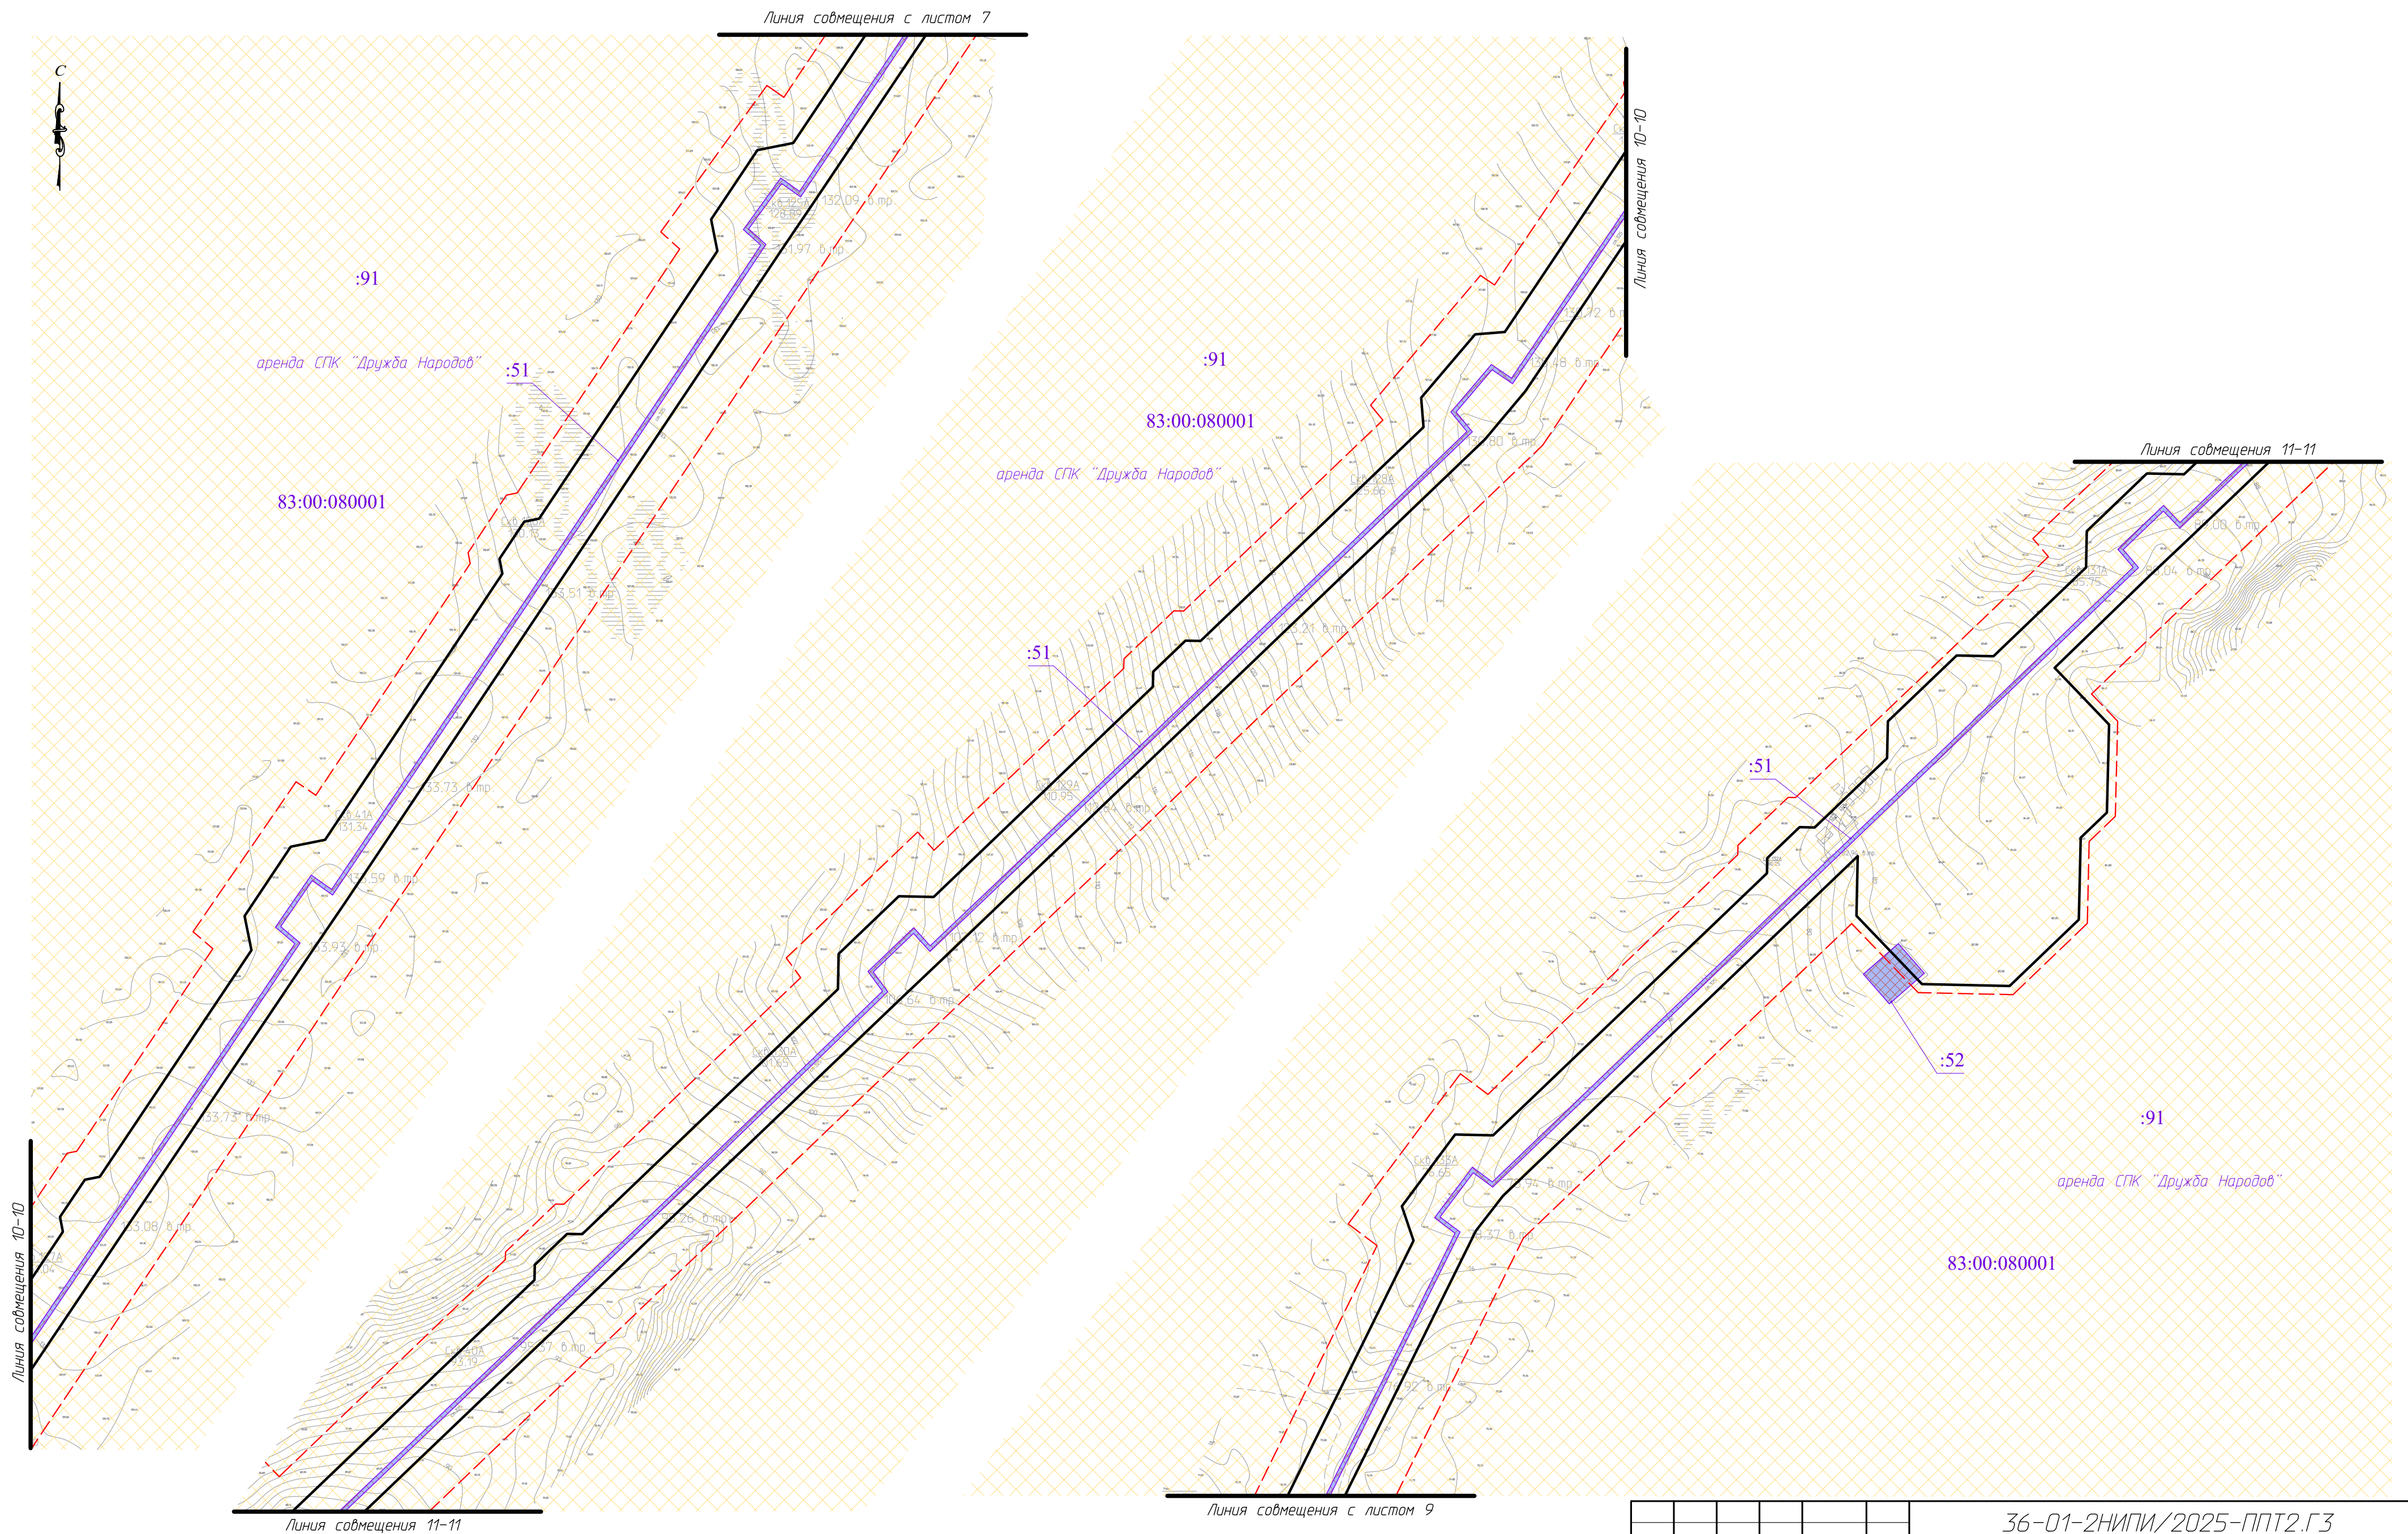

Условные обозначения и примечания см. на листе 1.


						36-01-2НИПИ/2025-ППТ2.ГЗ			
						«Реконструкция ННТП ЦПС «Тэдинка» - терминал «Ардалин»»			
Изм.	Кол.уч.	Лист	№ док.	Подп.	Дата				
Разраб.						Раздел 3 "Материалы по обоснованию проекта планировки территории. Графическая часть"	Стадия	Лист	Листов
ГИП	Попов П.А.				05.26				
Рук. гр.	Стаценко				05.26			8	23
Инженер2к.	Ардубанова				05.26	Схема использования территории в период подготовки проекта планировки территории. М 1:2000	ООО "НИПИ УГТУ"		

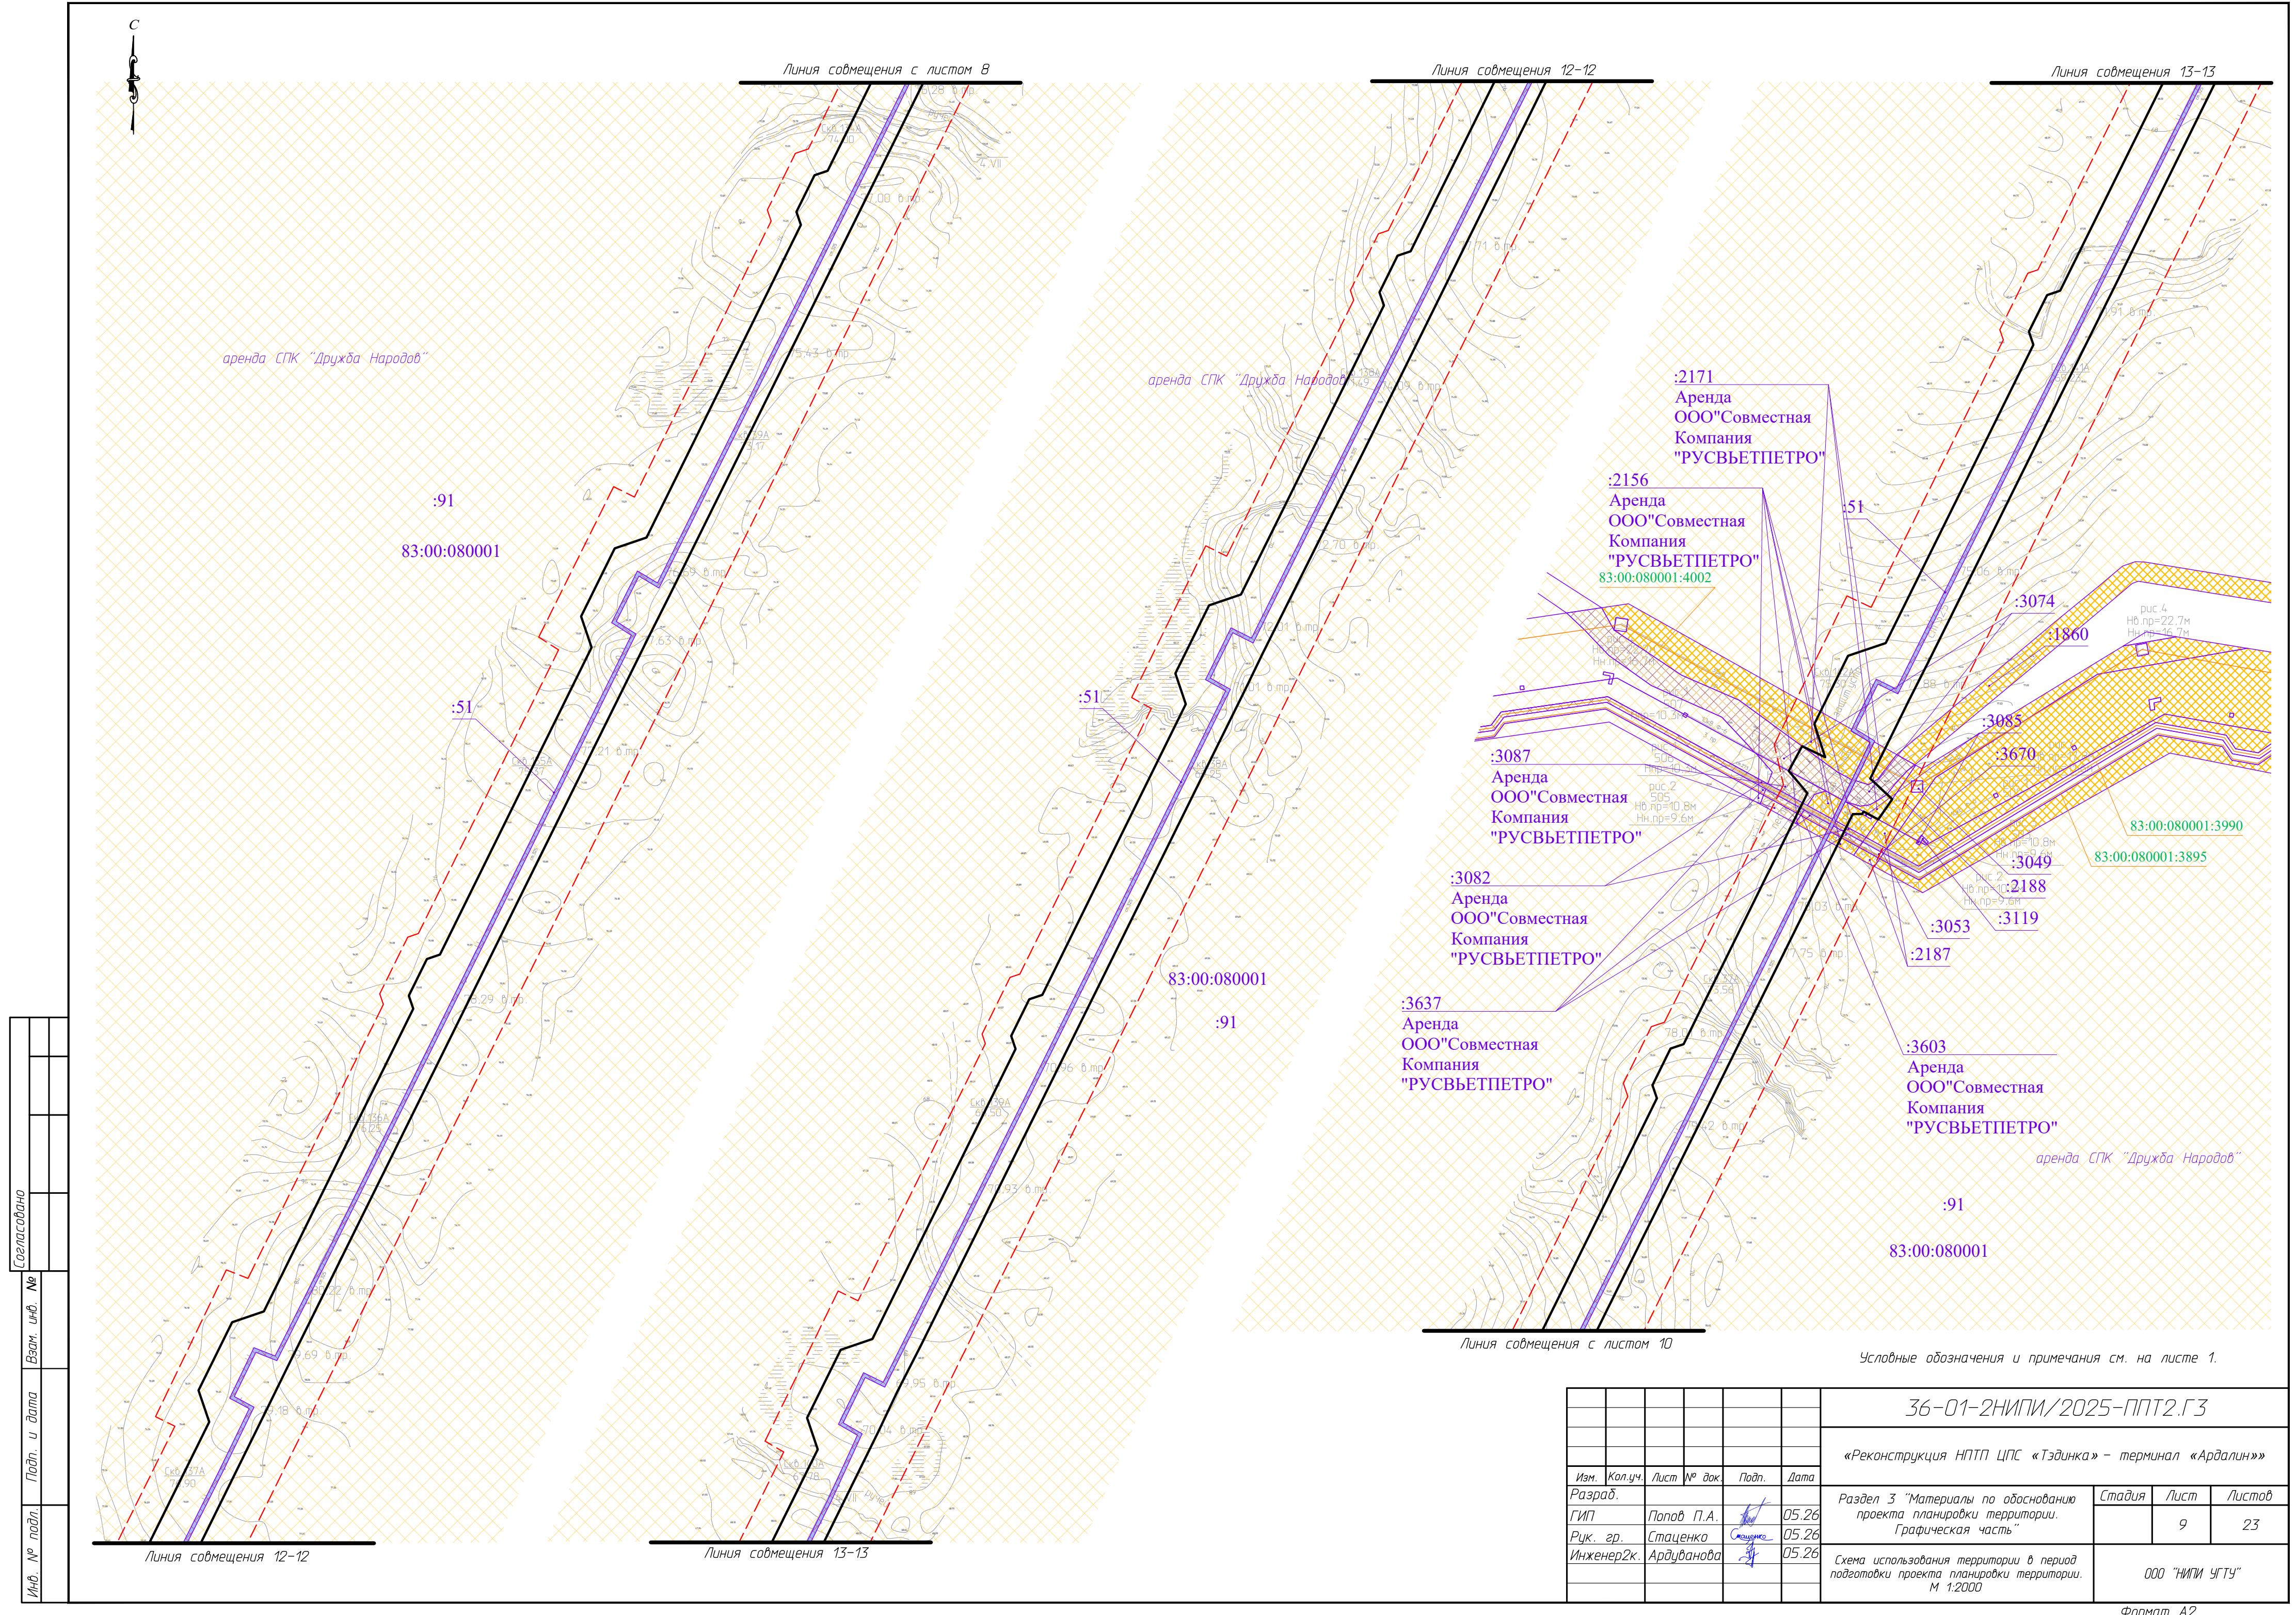

Условные обозначения и примечания см. на листе 1.


						36-01-2НИПИ/2025-ППТ2.Г3			
						«Реконструкция НПП ЦПС «Тэдинка» – терминал «Ардалин»»			
Изм.	Колуч.	Лист	№ док.	Подп.	Дата				
Разраб.						Раздел 3 "Материалы по обоснованию проекта планировки территории. Графическая часть"	Стадия	Лист	Листов
ГИП		Попов П.А.			05.26				
Рук. гр.		Стаценко			05.26			9	23
Инженер2к.		Ардуванова			05.26	Схема использования территории в период подготовки проекта планировки территории. М 1:2000	ООО "НИПИ УГТУ"		

Инв. № подл.	Согласовано			Подп. и дата	Взам. инв. №

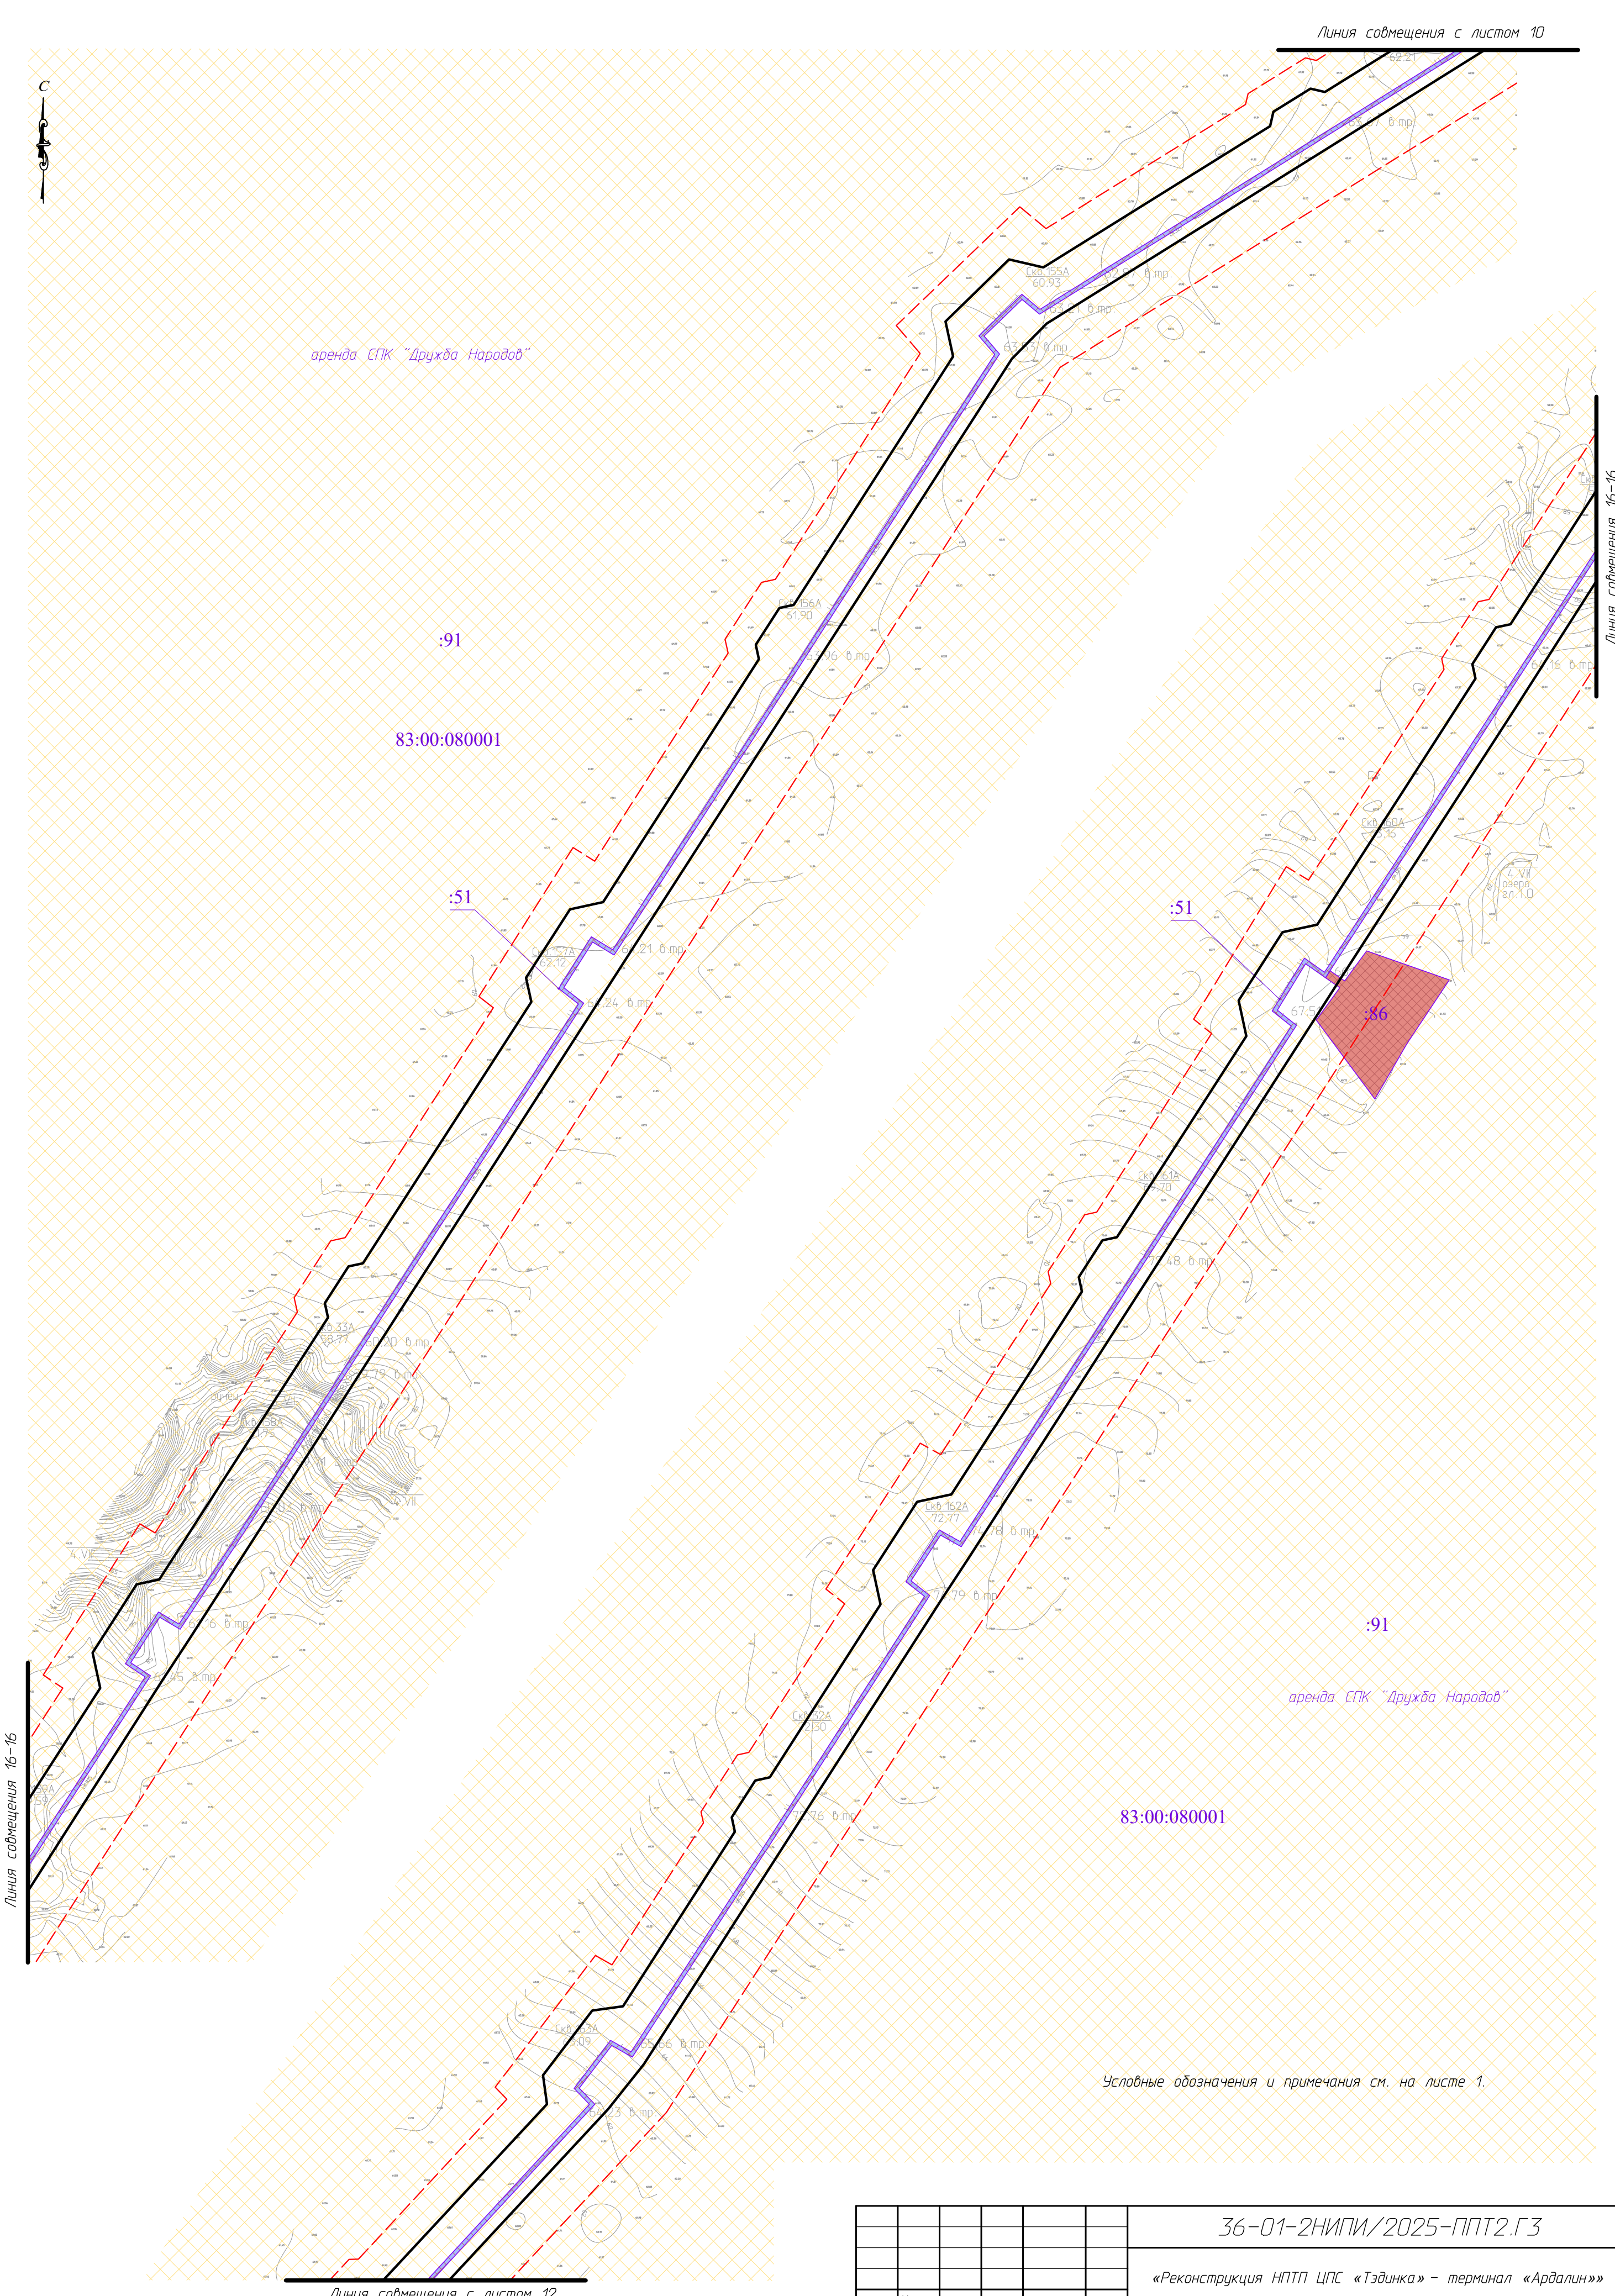

						36-01-2НИПИ/2025-ППТ2.Г3			
						«Реконструкция НПП ЦПС «Тэдинка» – терминал «Ардалин»»			
Изм.	Кол.уч.	Лист	№ док.	Подп.	Дата	Раздел 3 "Материалы по обоснованию проекта планировки территории. Графическая часть"	Стадия	Лист	Листов
Разраб.									
ГИП		Попов П.А.			05.26			11	23
Рук. гр.		Стаценко			05.26				
Инженер2к.		Ардуванова			05.26	Схема использования территории в период подготовки проекта планировки территории. М 1:2000	ООО "НИПИ УГТУ"		
						Формат А2			


Инв. № подл.	Подп. и дата	Взам. инв. №	Согласовано		

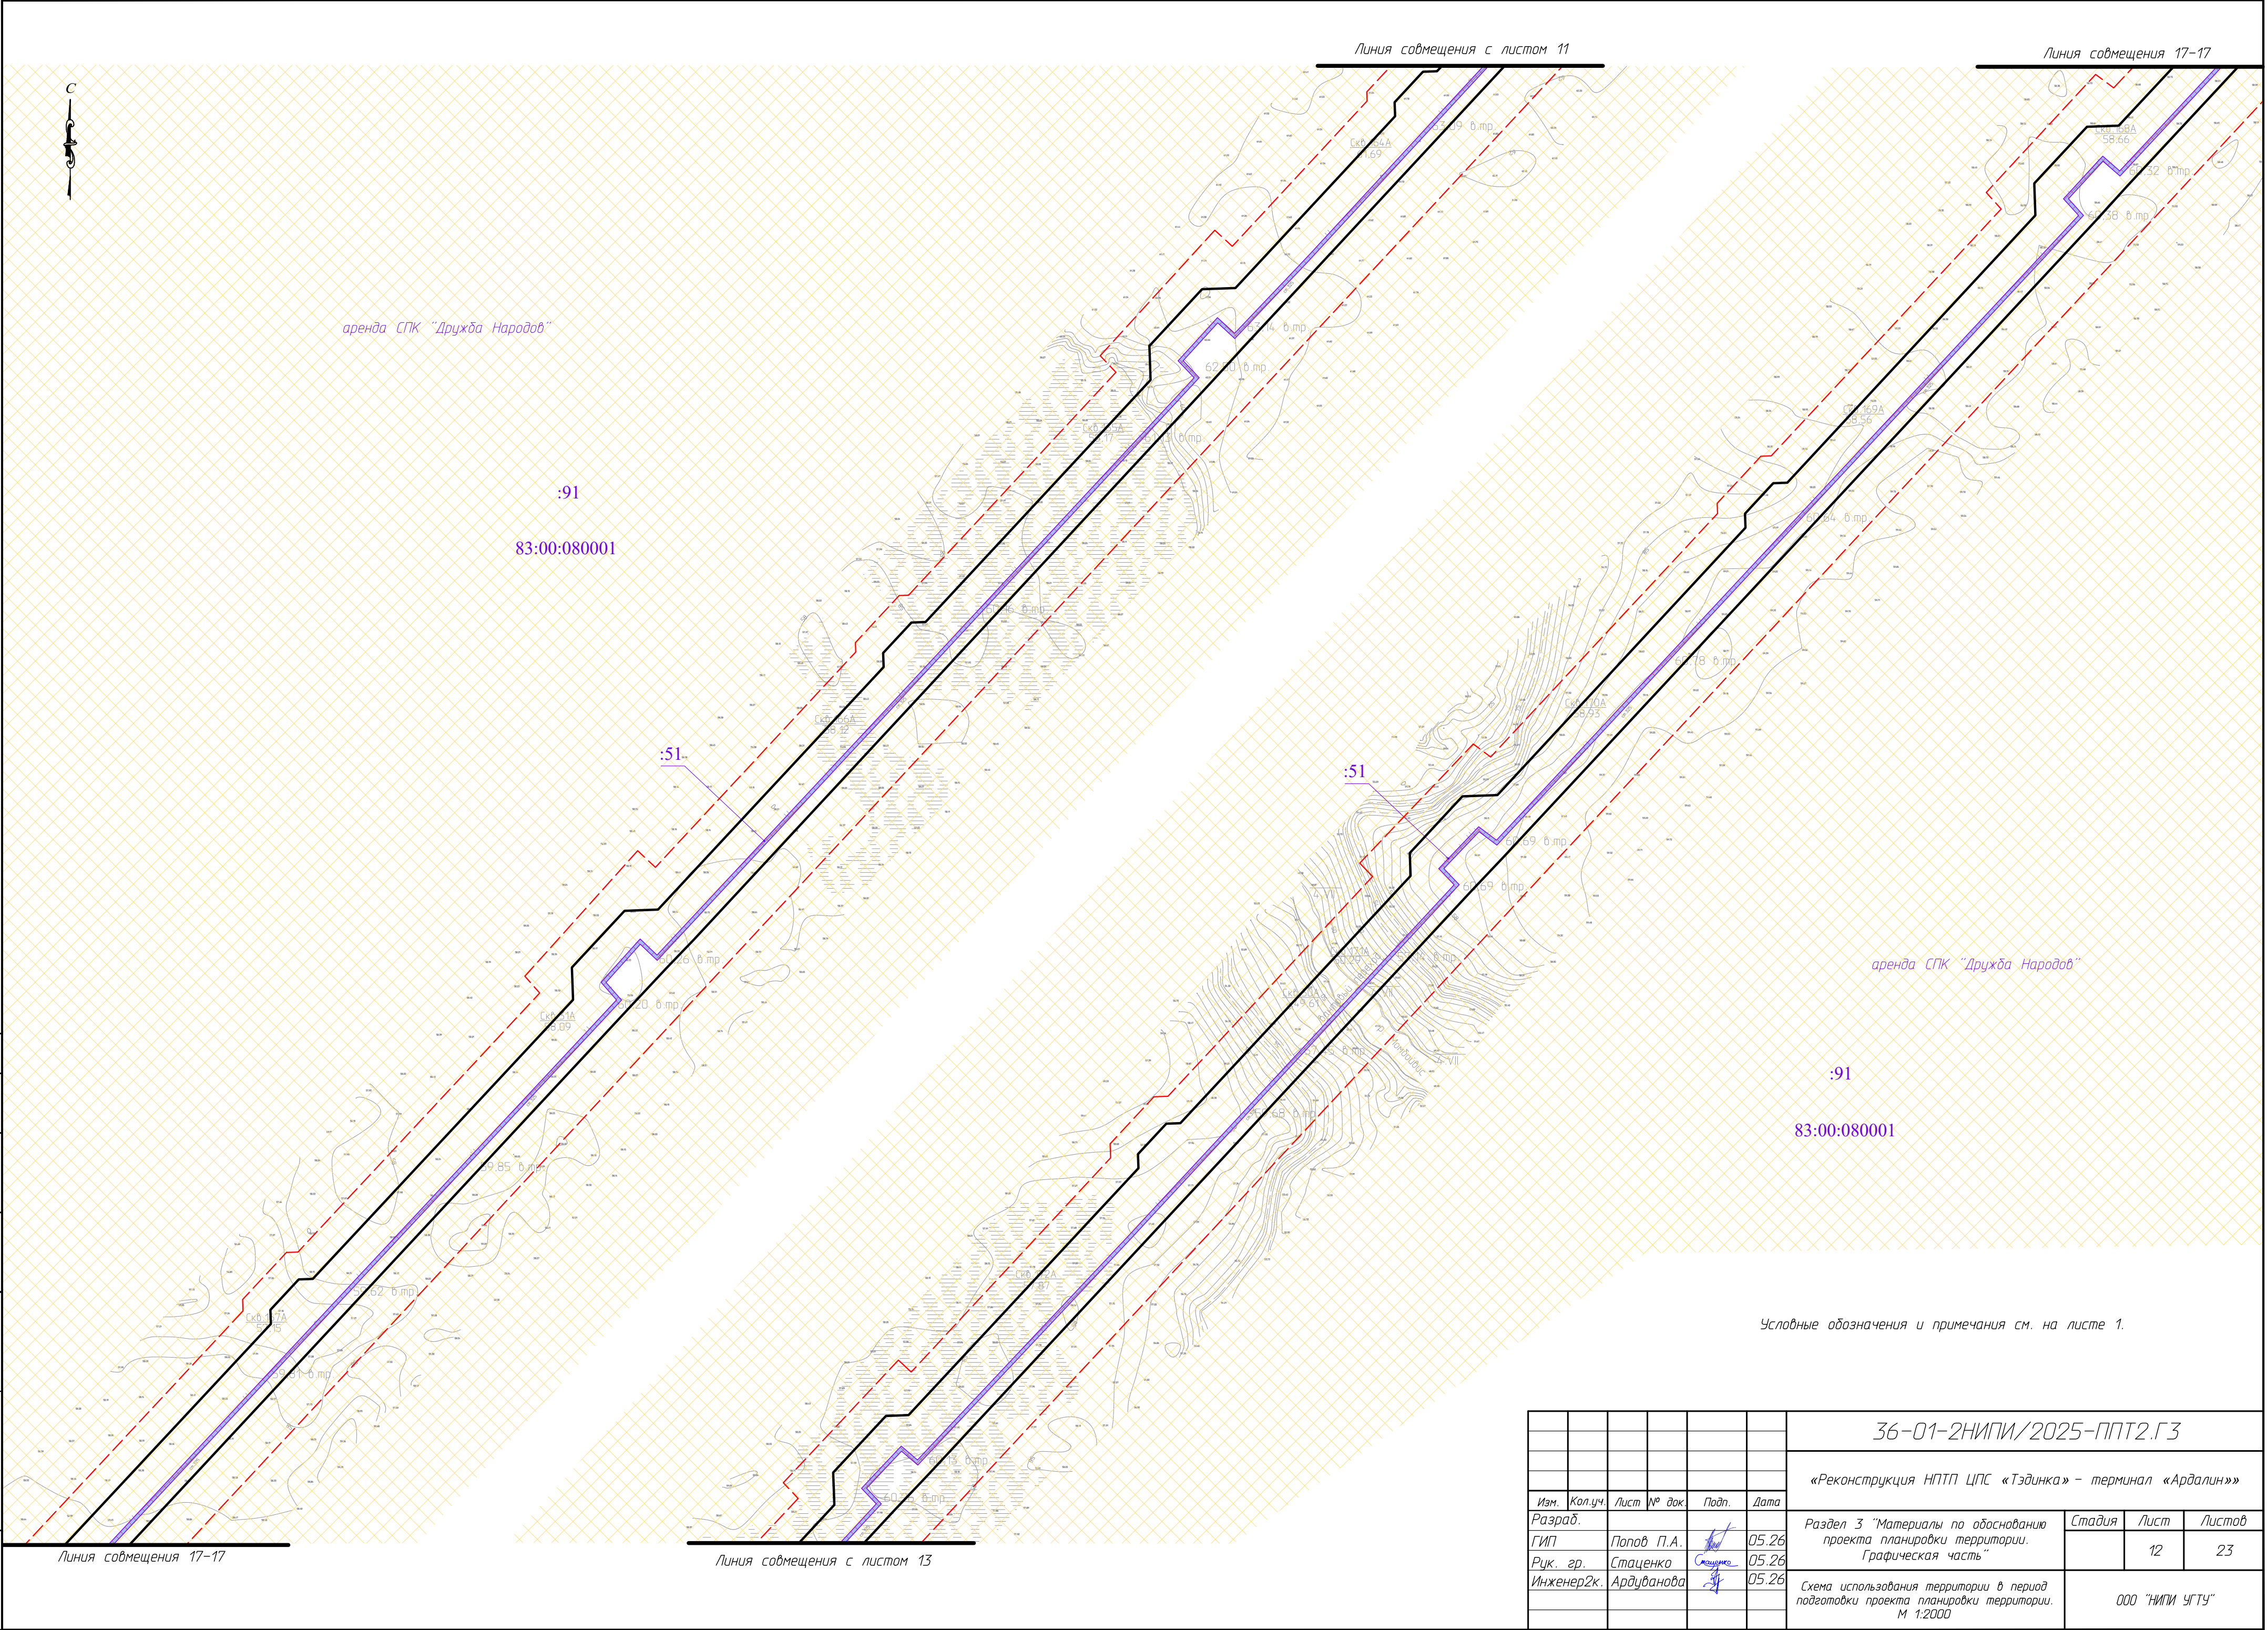

Условные обозначения и примечания см. на листе 1.

						36-01-2НИПИ/2025-ППТ2.Г3			
						«Реконструкция НПП ЦПС «Тэдинка» – терминал «Ардалин»»			
Изм.	Кол.уч.	Лист	№ док.	Подп.	Дата				
Разраб.						Раздел 3 "Материалы по обоснованию проекта планировки территории. Графическая часть"	Стадия	Лист	Листов
ГИП	Попов П.А.				05.26			12	23
Рук. гр.	Стаценко				05.26				
Инженер2к.	Ардуванова				05.26	Схема использования территории в период подготовки проекта планировки территории. М 1:2000	ООО "НИПИ УГТУ"		



Инф. № подл.	Согласовано			
	Подп. и дата	Взам. инф. №		

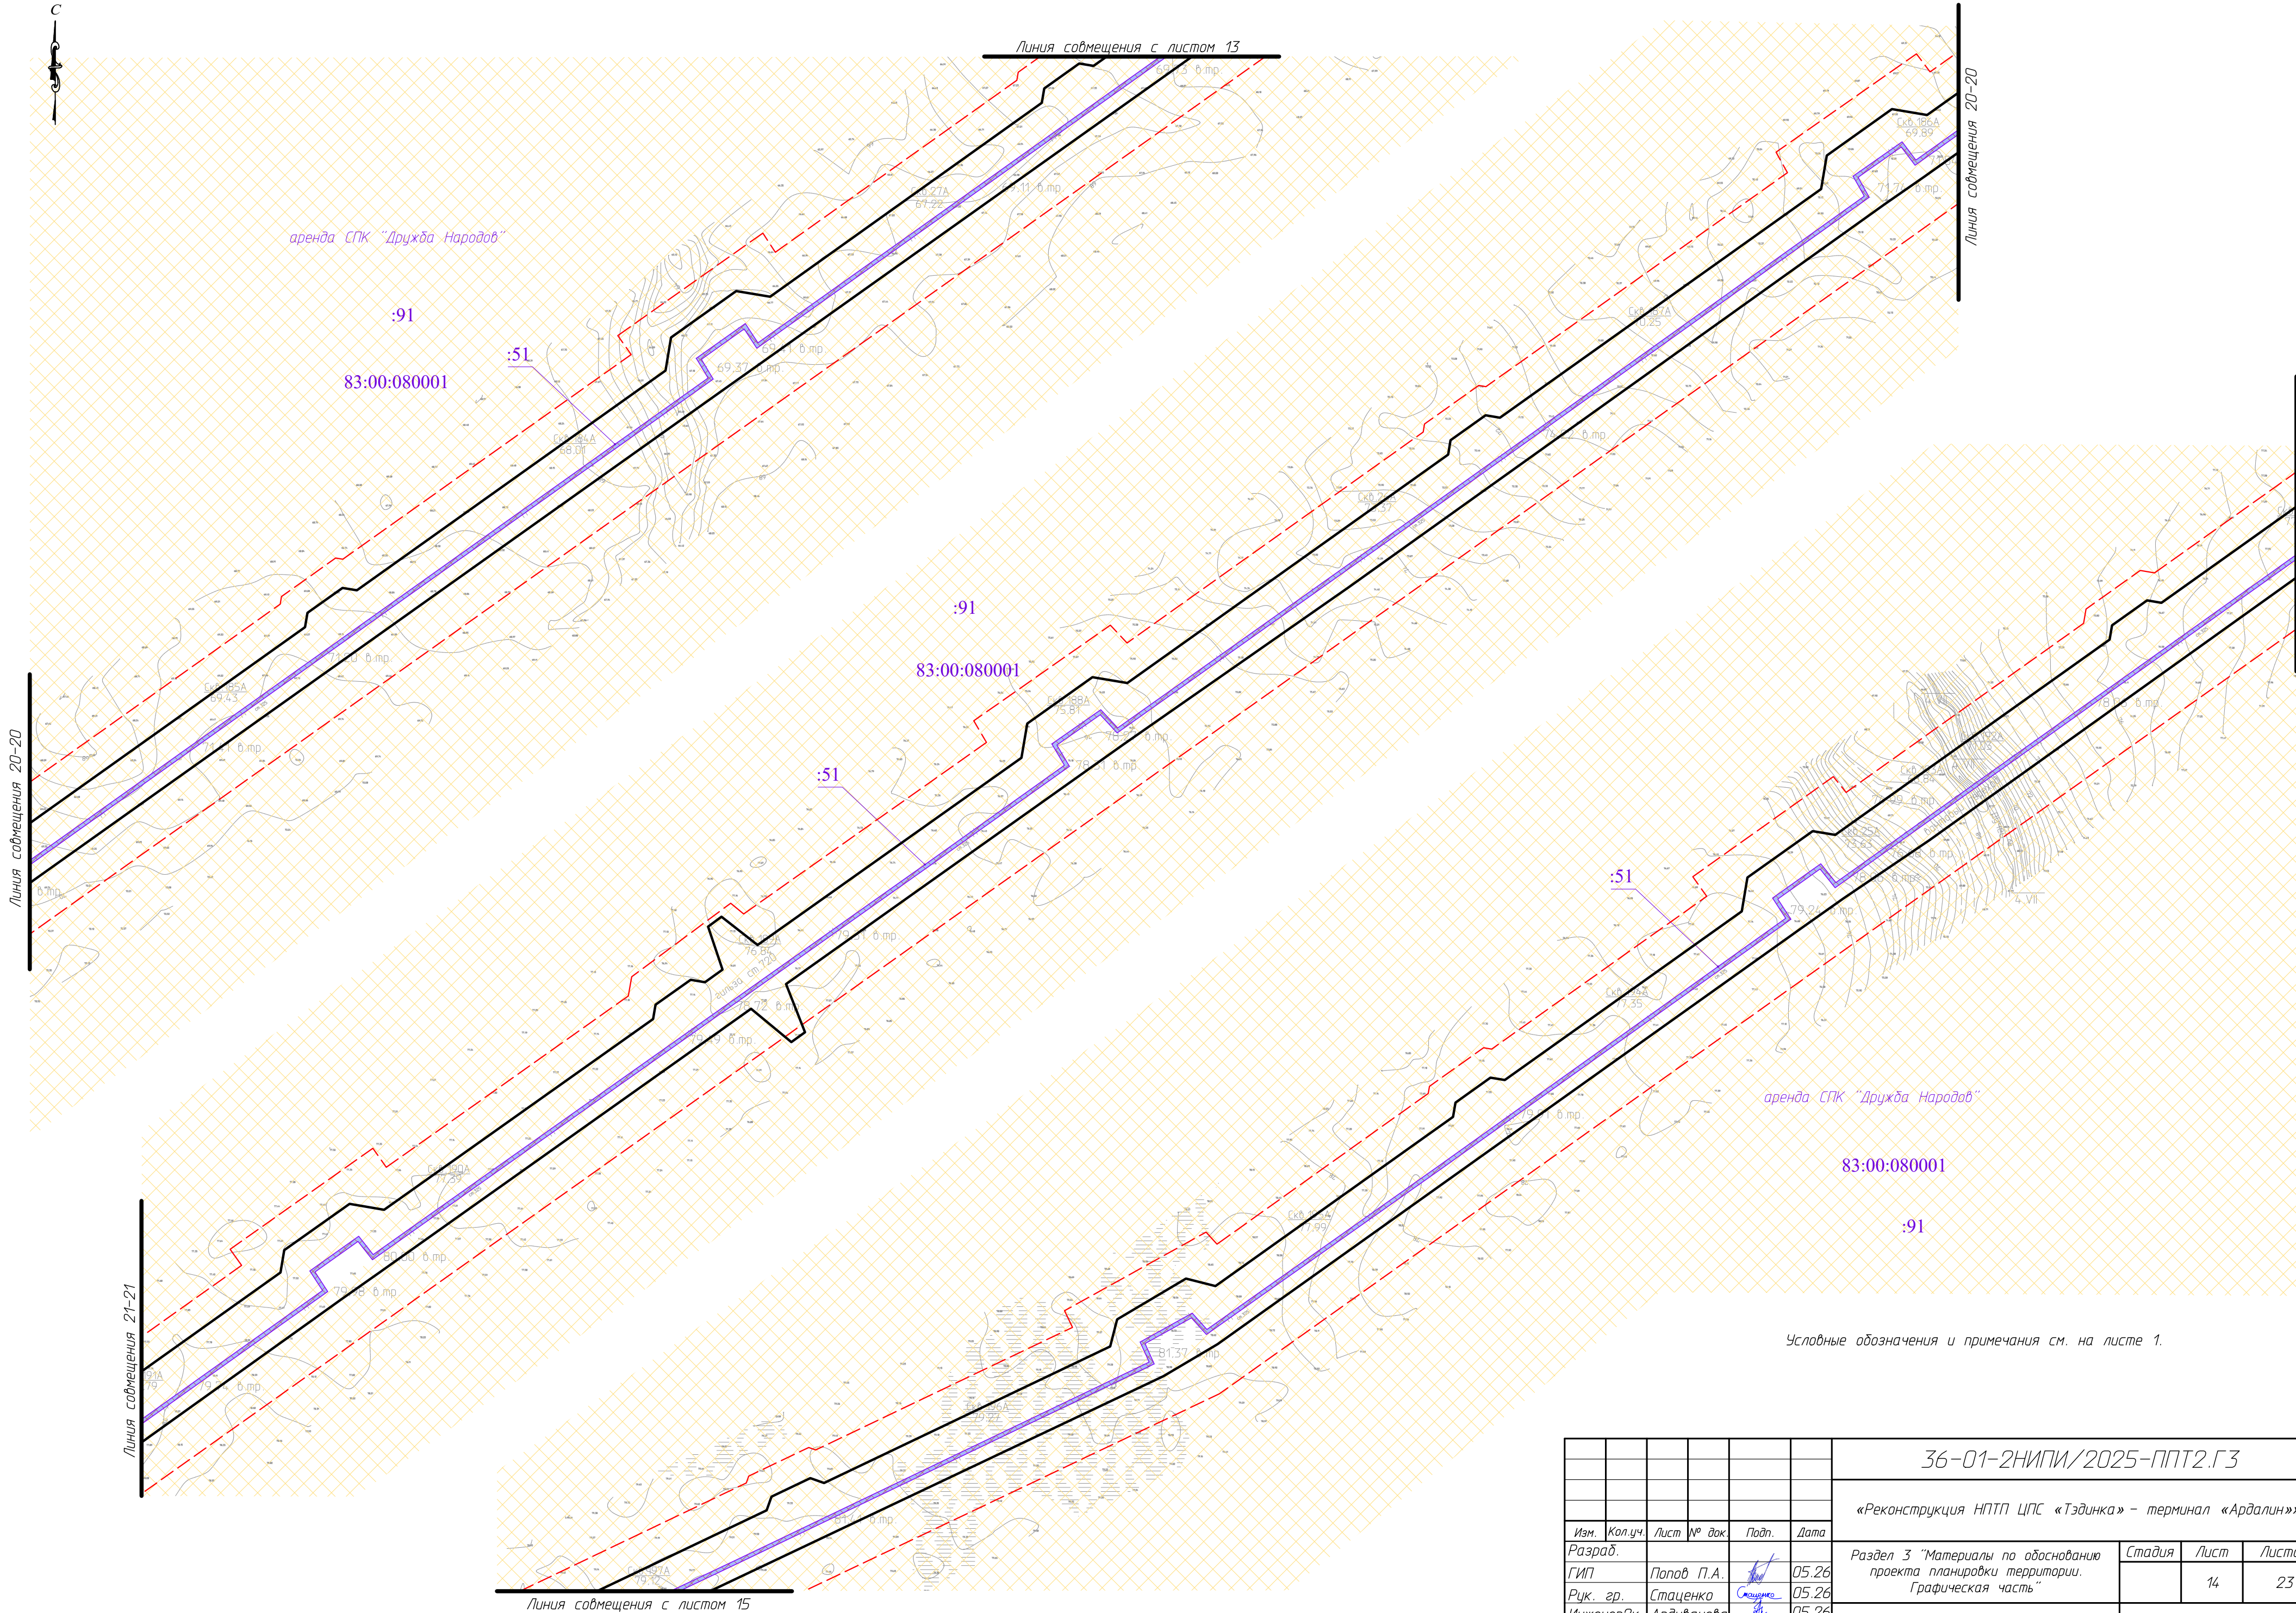

Условные обозначения и примечания см. на листе 1.

						36-01-2НИПИ/2025-ППТ2.Г3			
						«Реконструкция НПП ЦПС «Тэдинка» – терминал «Ардалин»»			
Изм.	Кол.уч.	Лист	№ док.	Подп.	Дата	Раздел 3 "Материалы по обоснованию проекта планировки территории. Графическая часть"	Стадия	Лист	Листов
Разраб.								14	23
ГИП		Попов П.А.			05.26				
Рук. гр.		Стаценко			05.26				
Инженер2к.		Ардуванова			05.26	Схема использования территории в период подготовки проекта планировки территории. М 1:2000	ООО "НИПИ УГТУ"		


Инв. № подл.	Подп. и дата	Взам. инв. №	Согласовано		

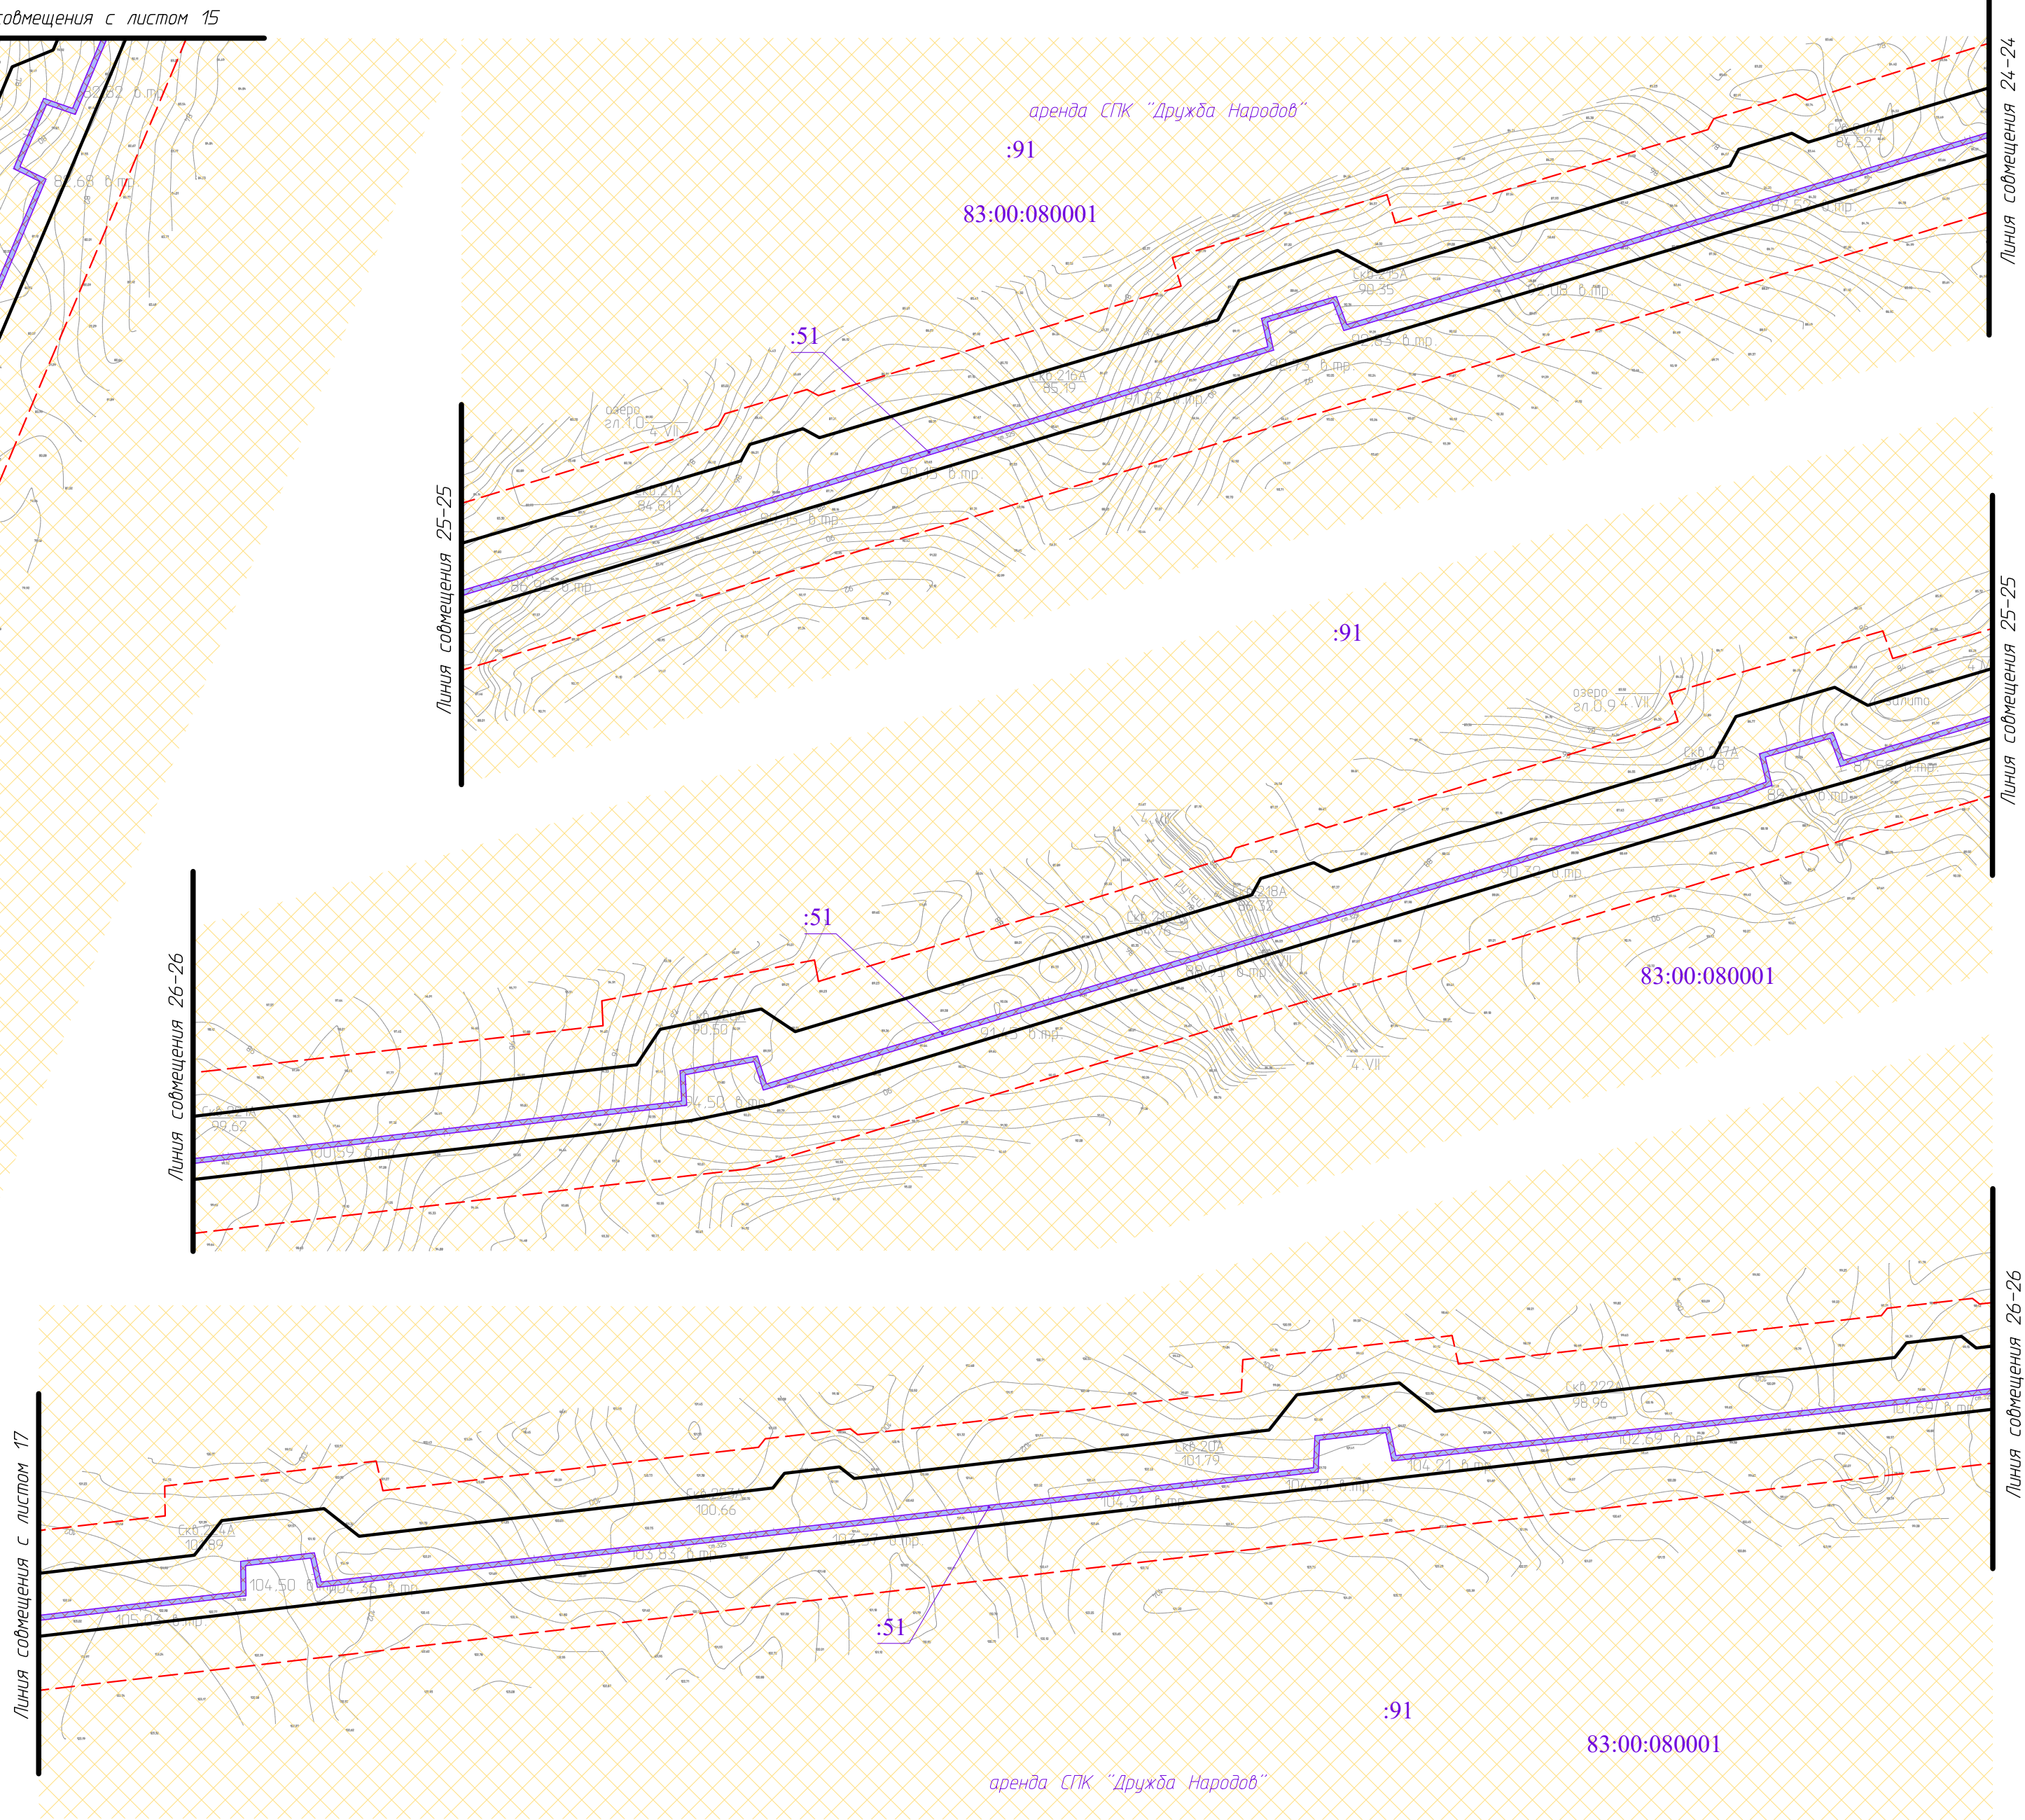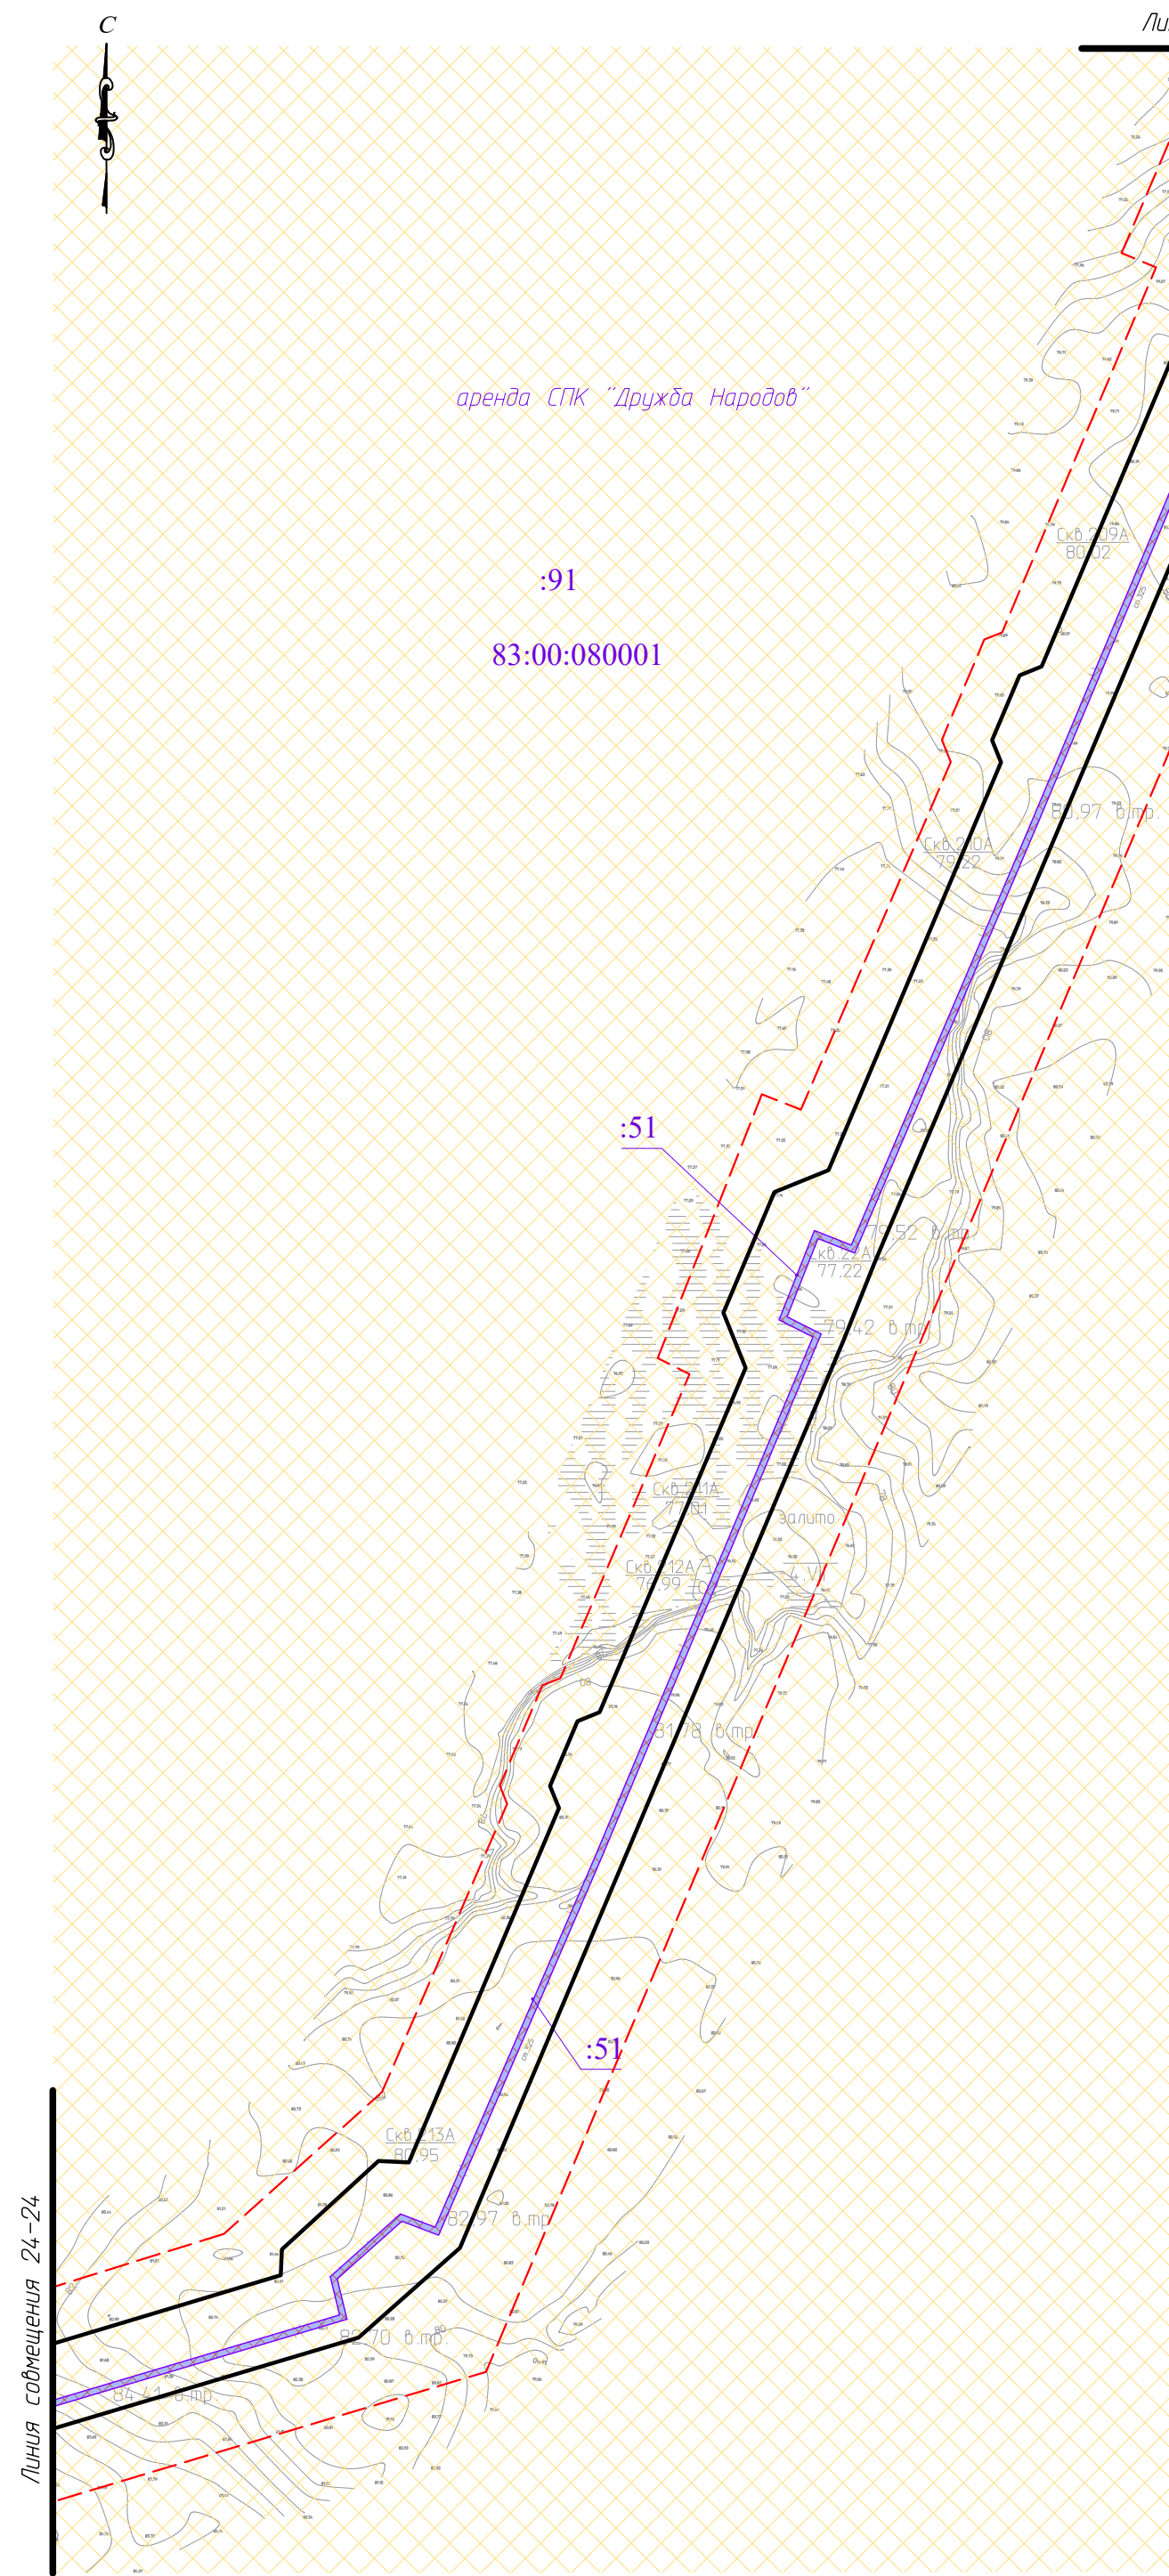

Условные обозначения и примечания см. на листе 1.

						36-01-2НИПИ/2025-ППТ2.ГЗ			
						«Реконструкция НППП ЦПС «Тэдинка» – терминал «Ардалин»»			
Изм.	Кол.уч.	Лист	№ док.	Подп.	Дата				
Разраб.						Раздел 3 "Материалы по обоснованию проекта планировки территории. Графическая часть"	Стадия	Лист	Листов
ГИП	Попов П.А.				05.26				
Рук. гр.	Стаценко				05.26			16	23
Инженер2к.	Ардубанова				05.26	Схема использования территории в период подготовки проекта планировки территории. М 1:2000	ООО "НИПИ УГТУ"		




Инв. № подл.	Согласовано		Взам. инв. №	Подп. и дата

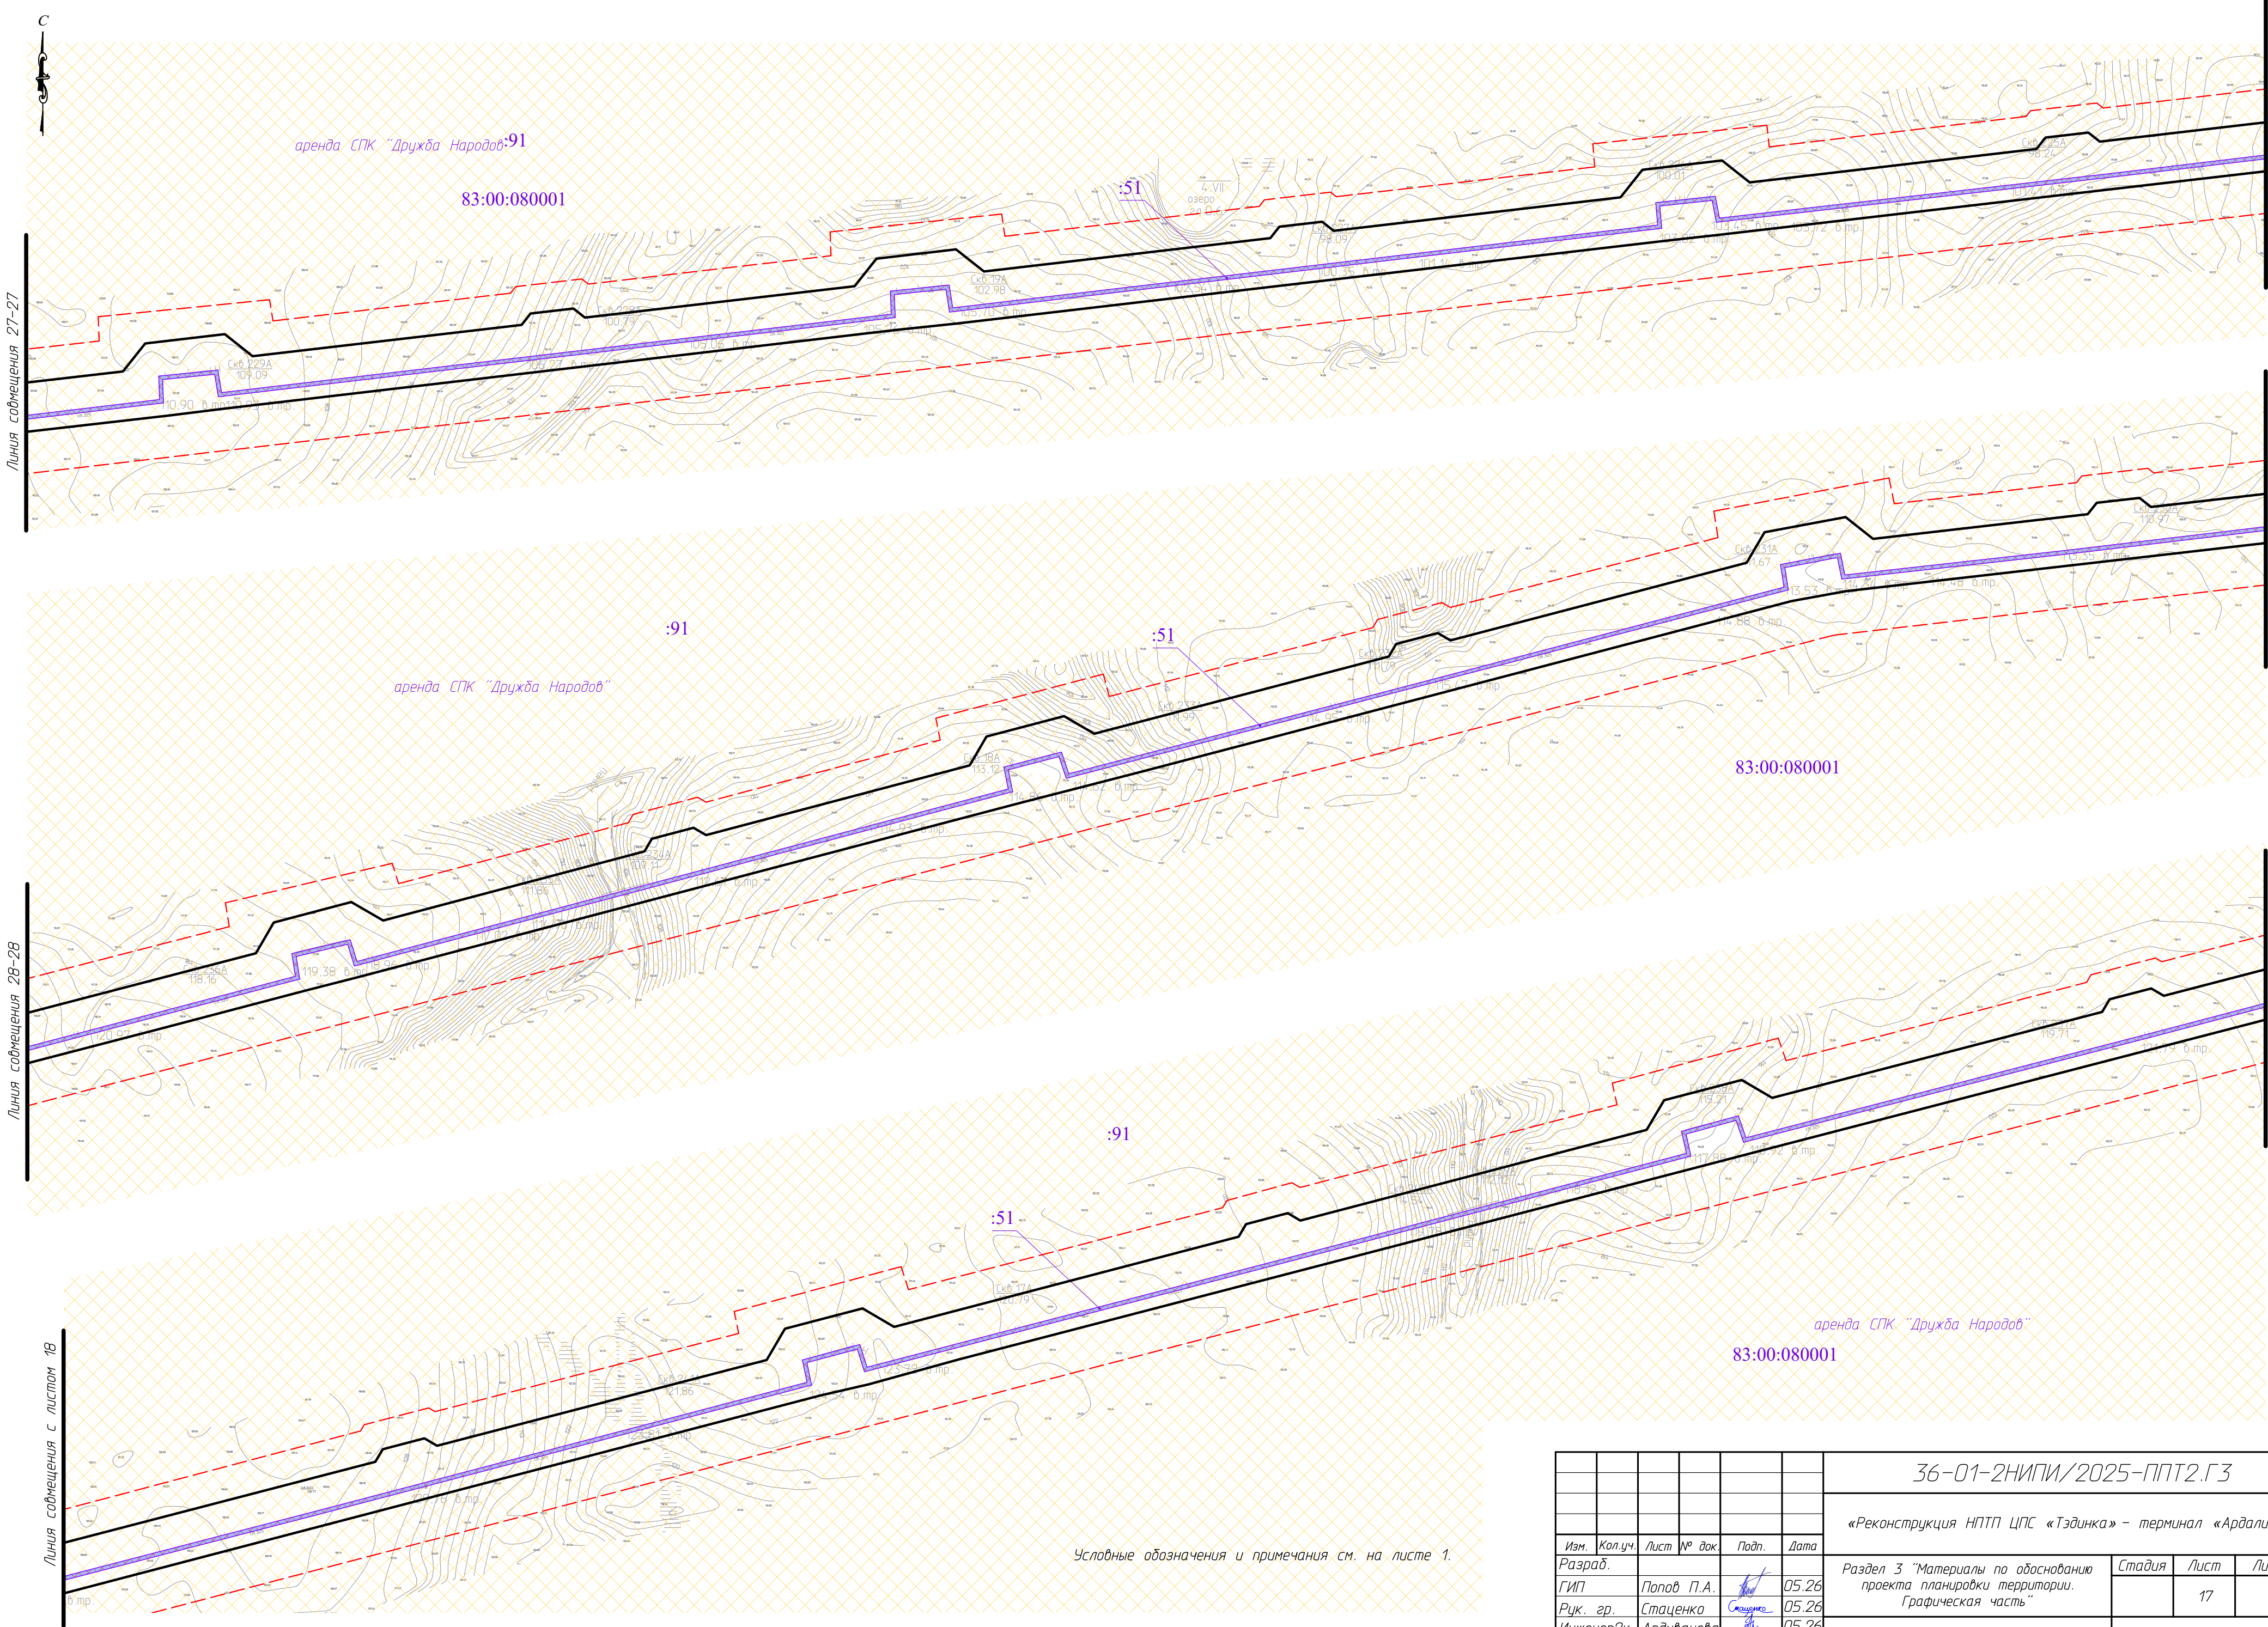

Условные обозначения и примечания см. на листе 1.



						36-01-2НИПИ/2025-ППТ2.Г3			
						«Реконструкция НПП ЦПС «Тэдинка» – терминал «Ардалин»»			
Изм.	Кол.уч.	Лист	№ док.	Подп.	Дата	Раздел 3 "Материалы по обоснованию проекта планировки территории. Графическая часть"	Стадия	Лист	Листов
Разраб.									
ГИП		Попов П.А.			05.26			17	23
Рук. гр.		Стаценко			05.26				
Инженер	2к.	Ардуванова			05.26	Схема использования территории в период подготовки проекта планировки территории. М 1:2000	ООО "НИПИ УГТУ"		

Инв. № подл.	Подп. и дата	Взам. инв. №
Согласовано		

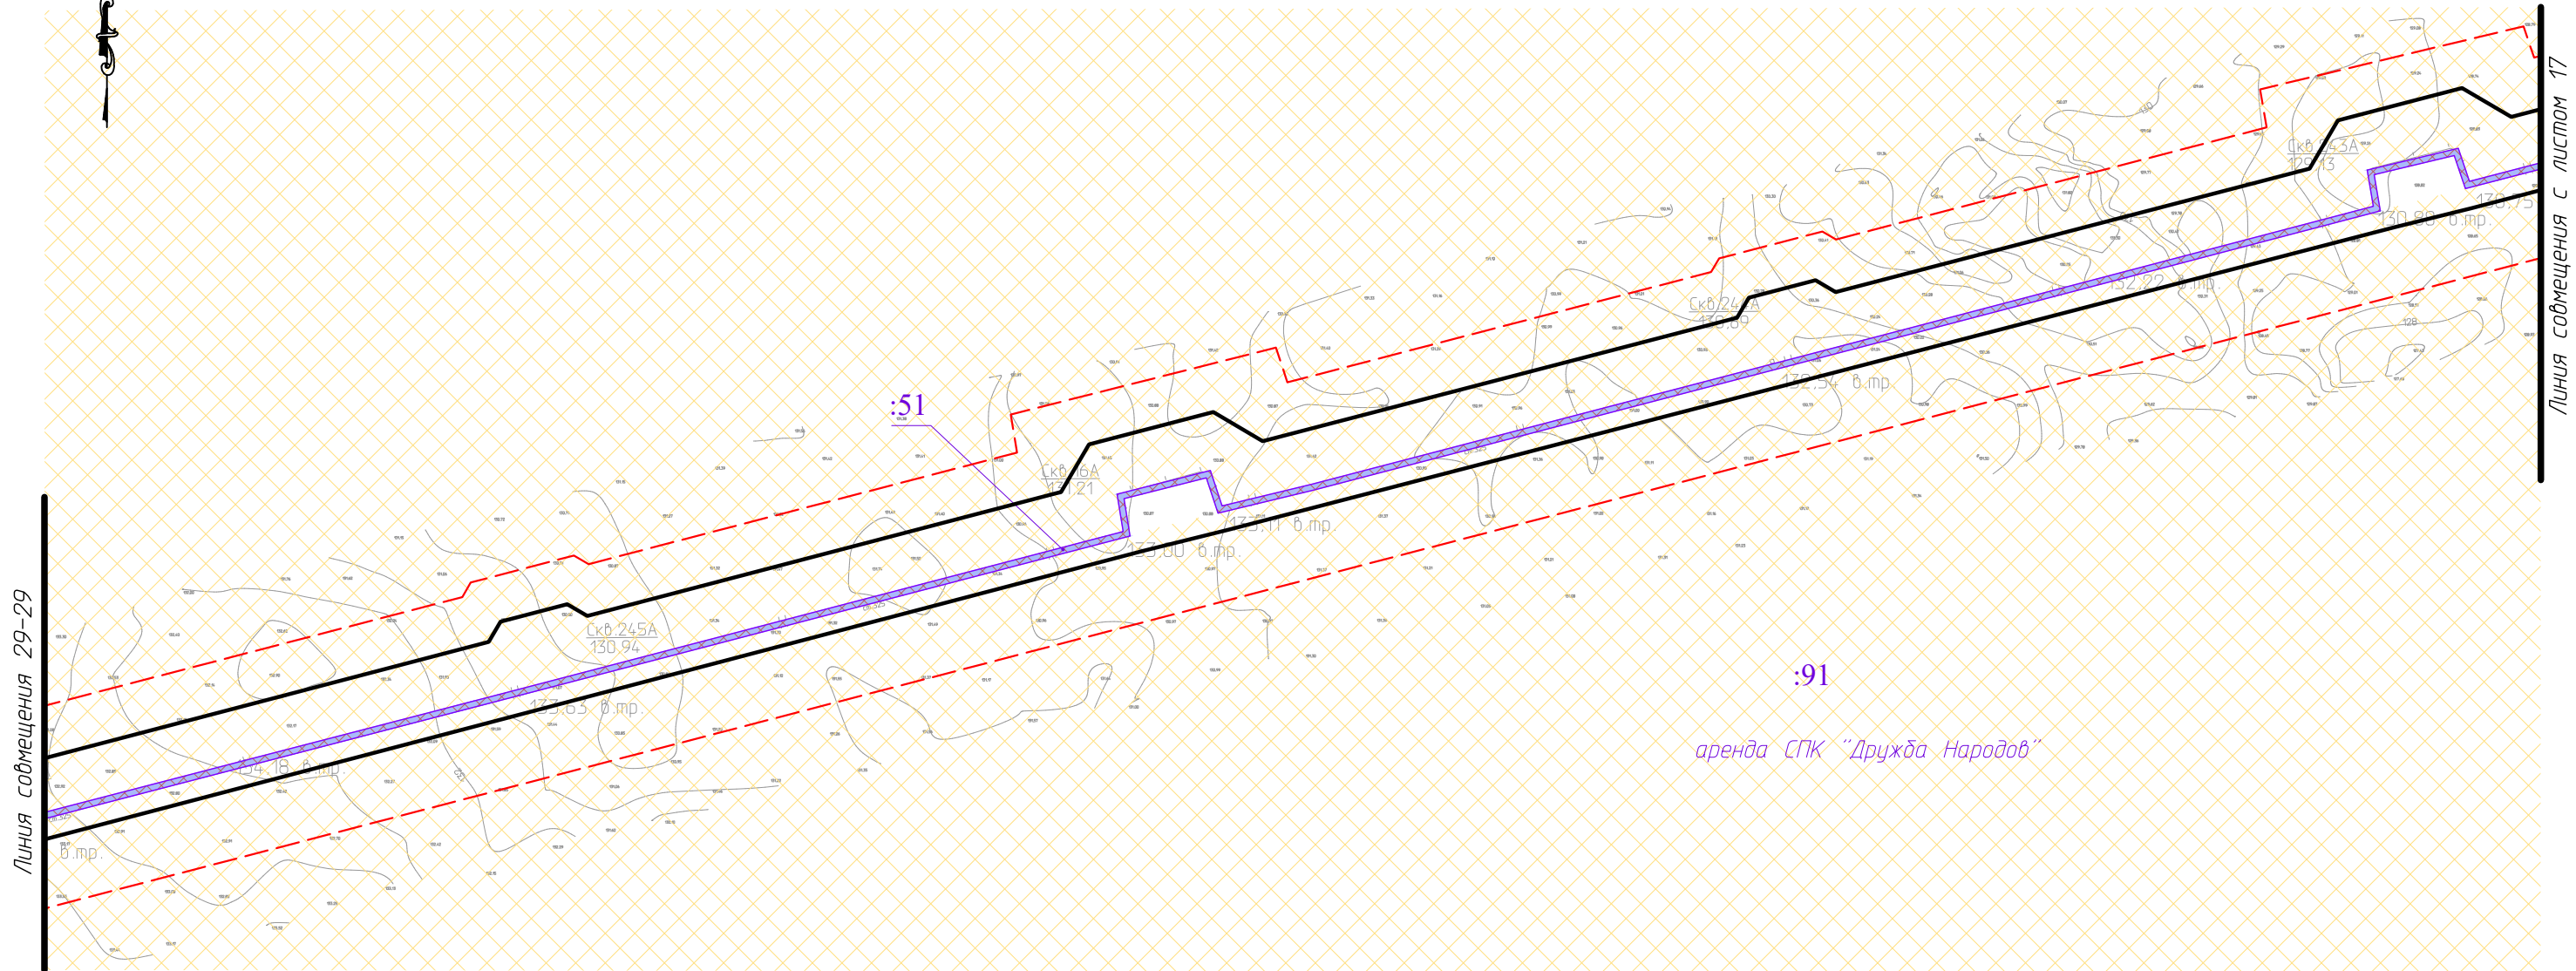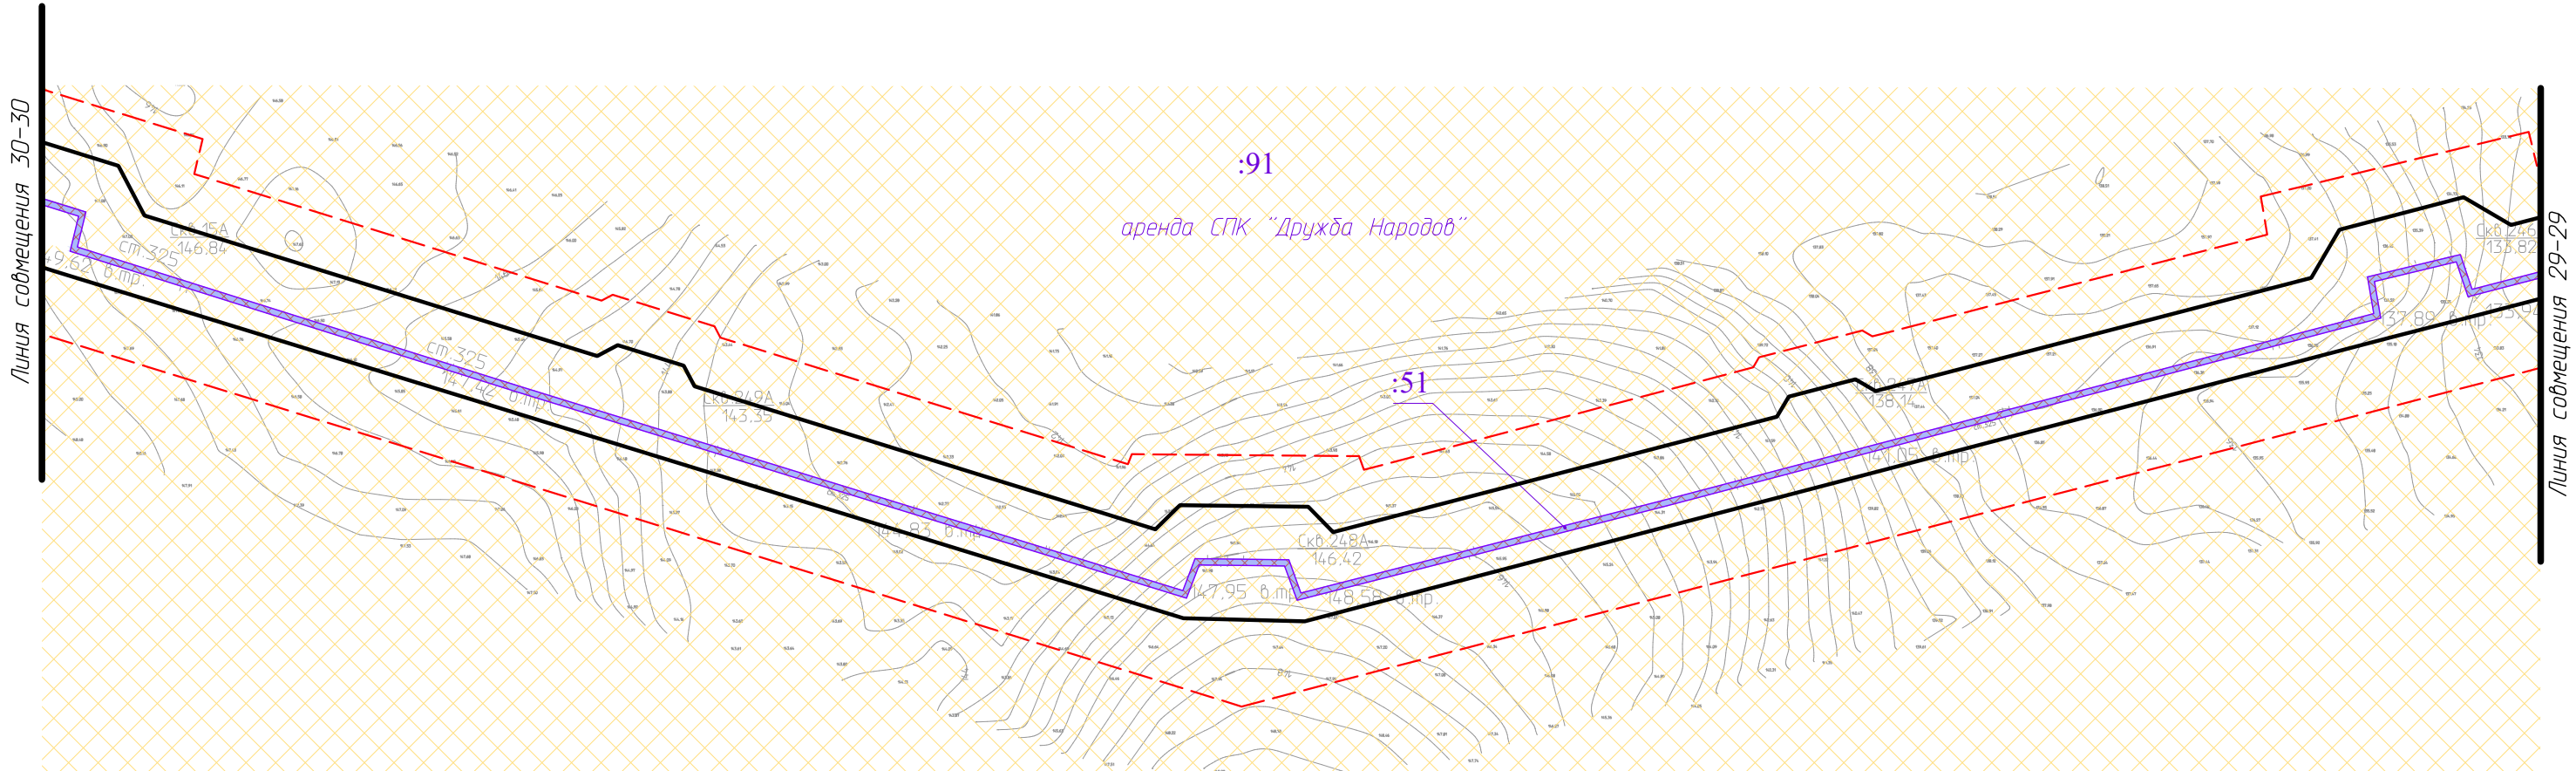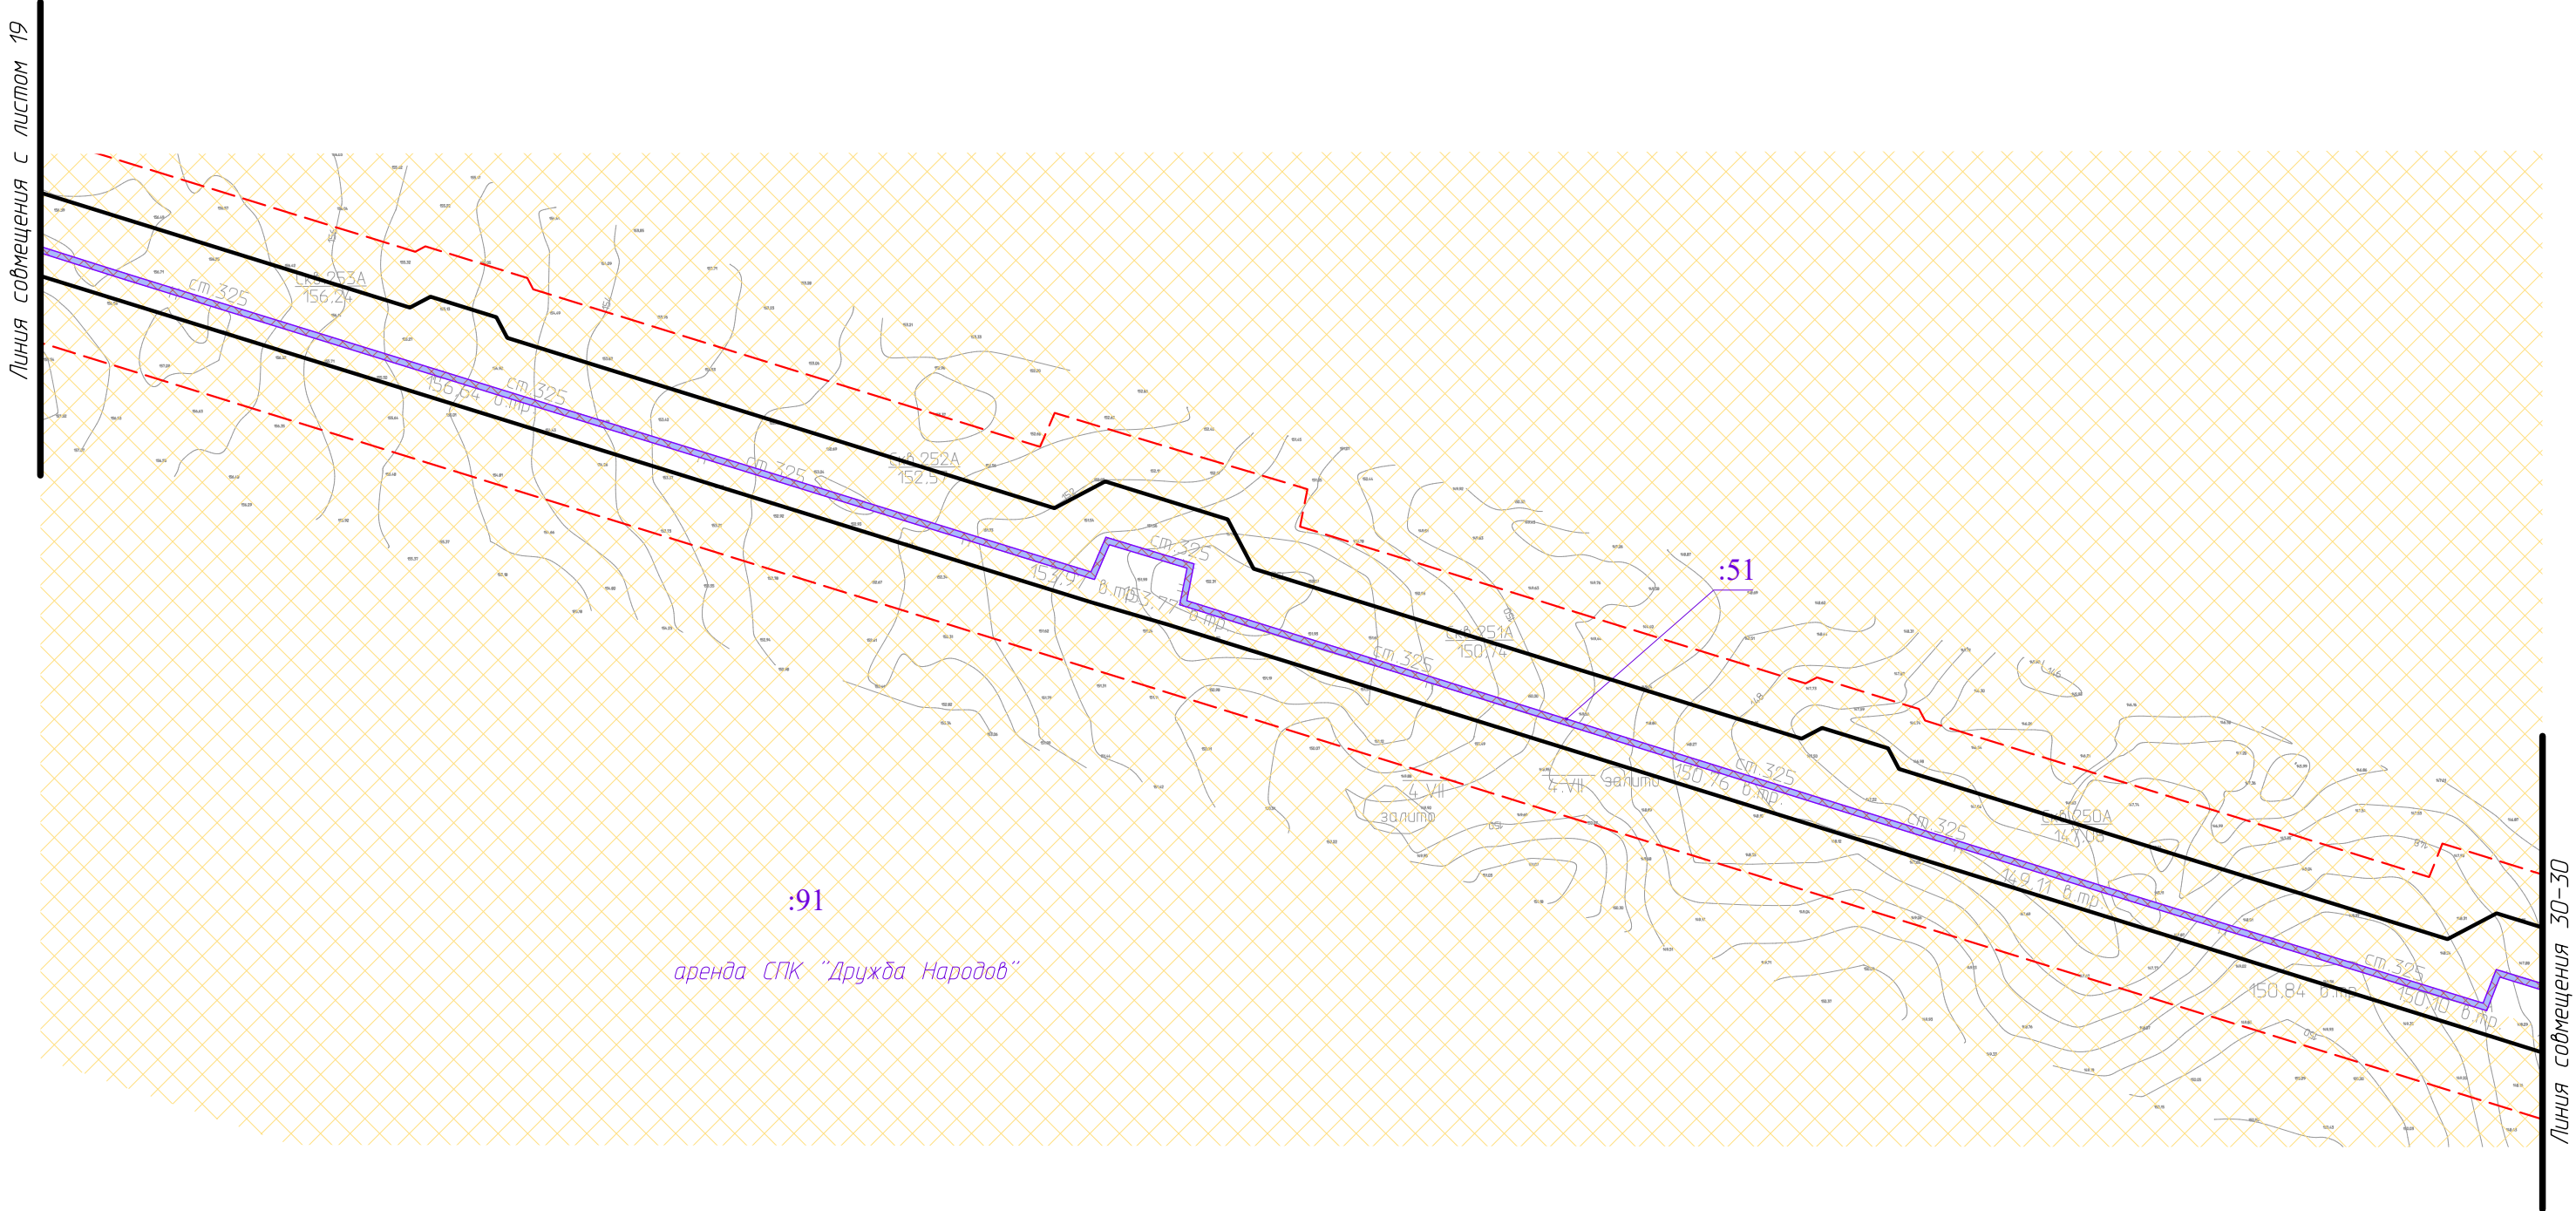


						36-01-2НИПИ/2025-ППТ2.Г3			
						«Реконструкция НПП ЦПС «Тэдинка» – терминал «Ардалин»»			
Изм.	Кол.уч.	Лист	№ док.	Подп.	Дата	Раздел 3 "Материалы по обоснованию проекта планировки территории. Графическая часть"	Стадия	Лист	Листов
Разраб.									
ГИП	Попов П.А.				05.26			18	23
Рук. гр.	Стаценко				05.26				
Инженер2к.	Ардуванова				05.26	Схема границ зон с особыми условиями использования территорий, ООПТ, лесничеств. Масштаб 1:2000	ООО "НИПИ УГТУ"		
						Формат А2			

Инв. № подл.	Подп. и дата	Взам. инв. №	Согласовано

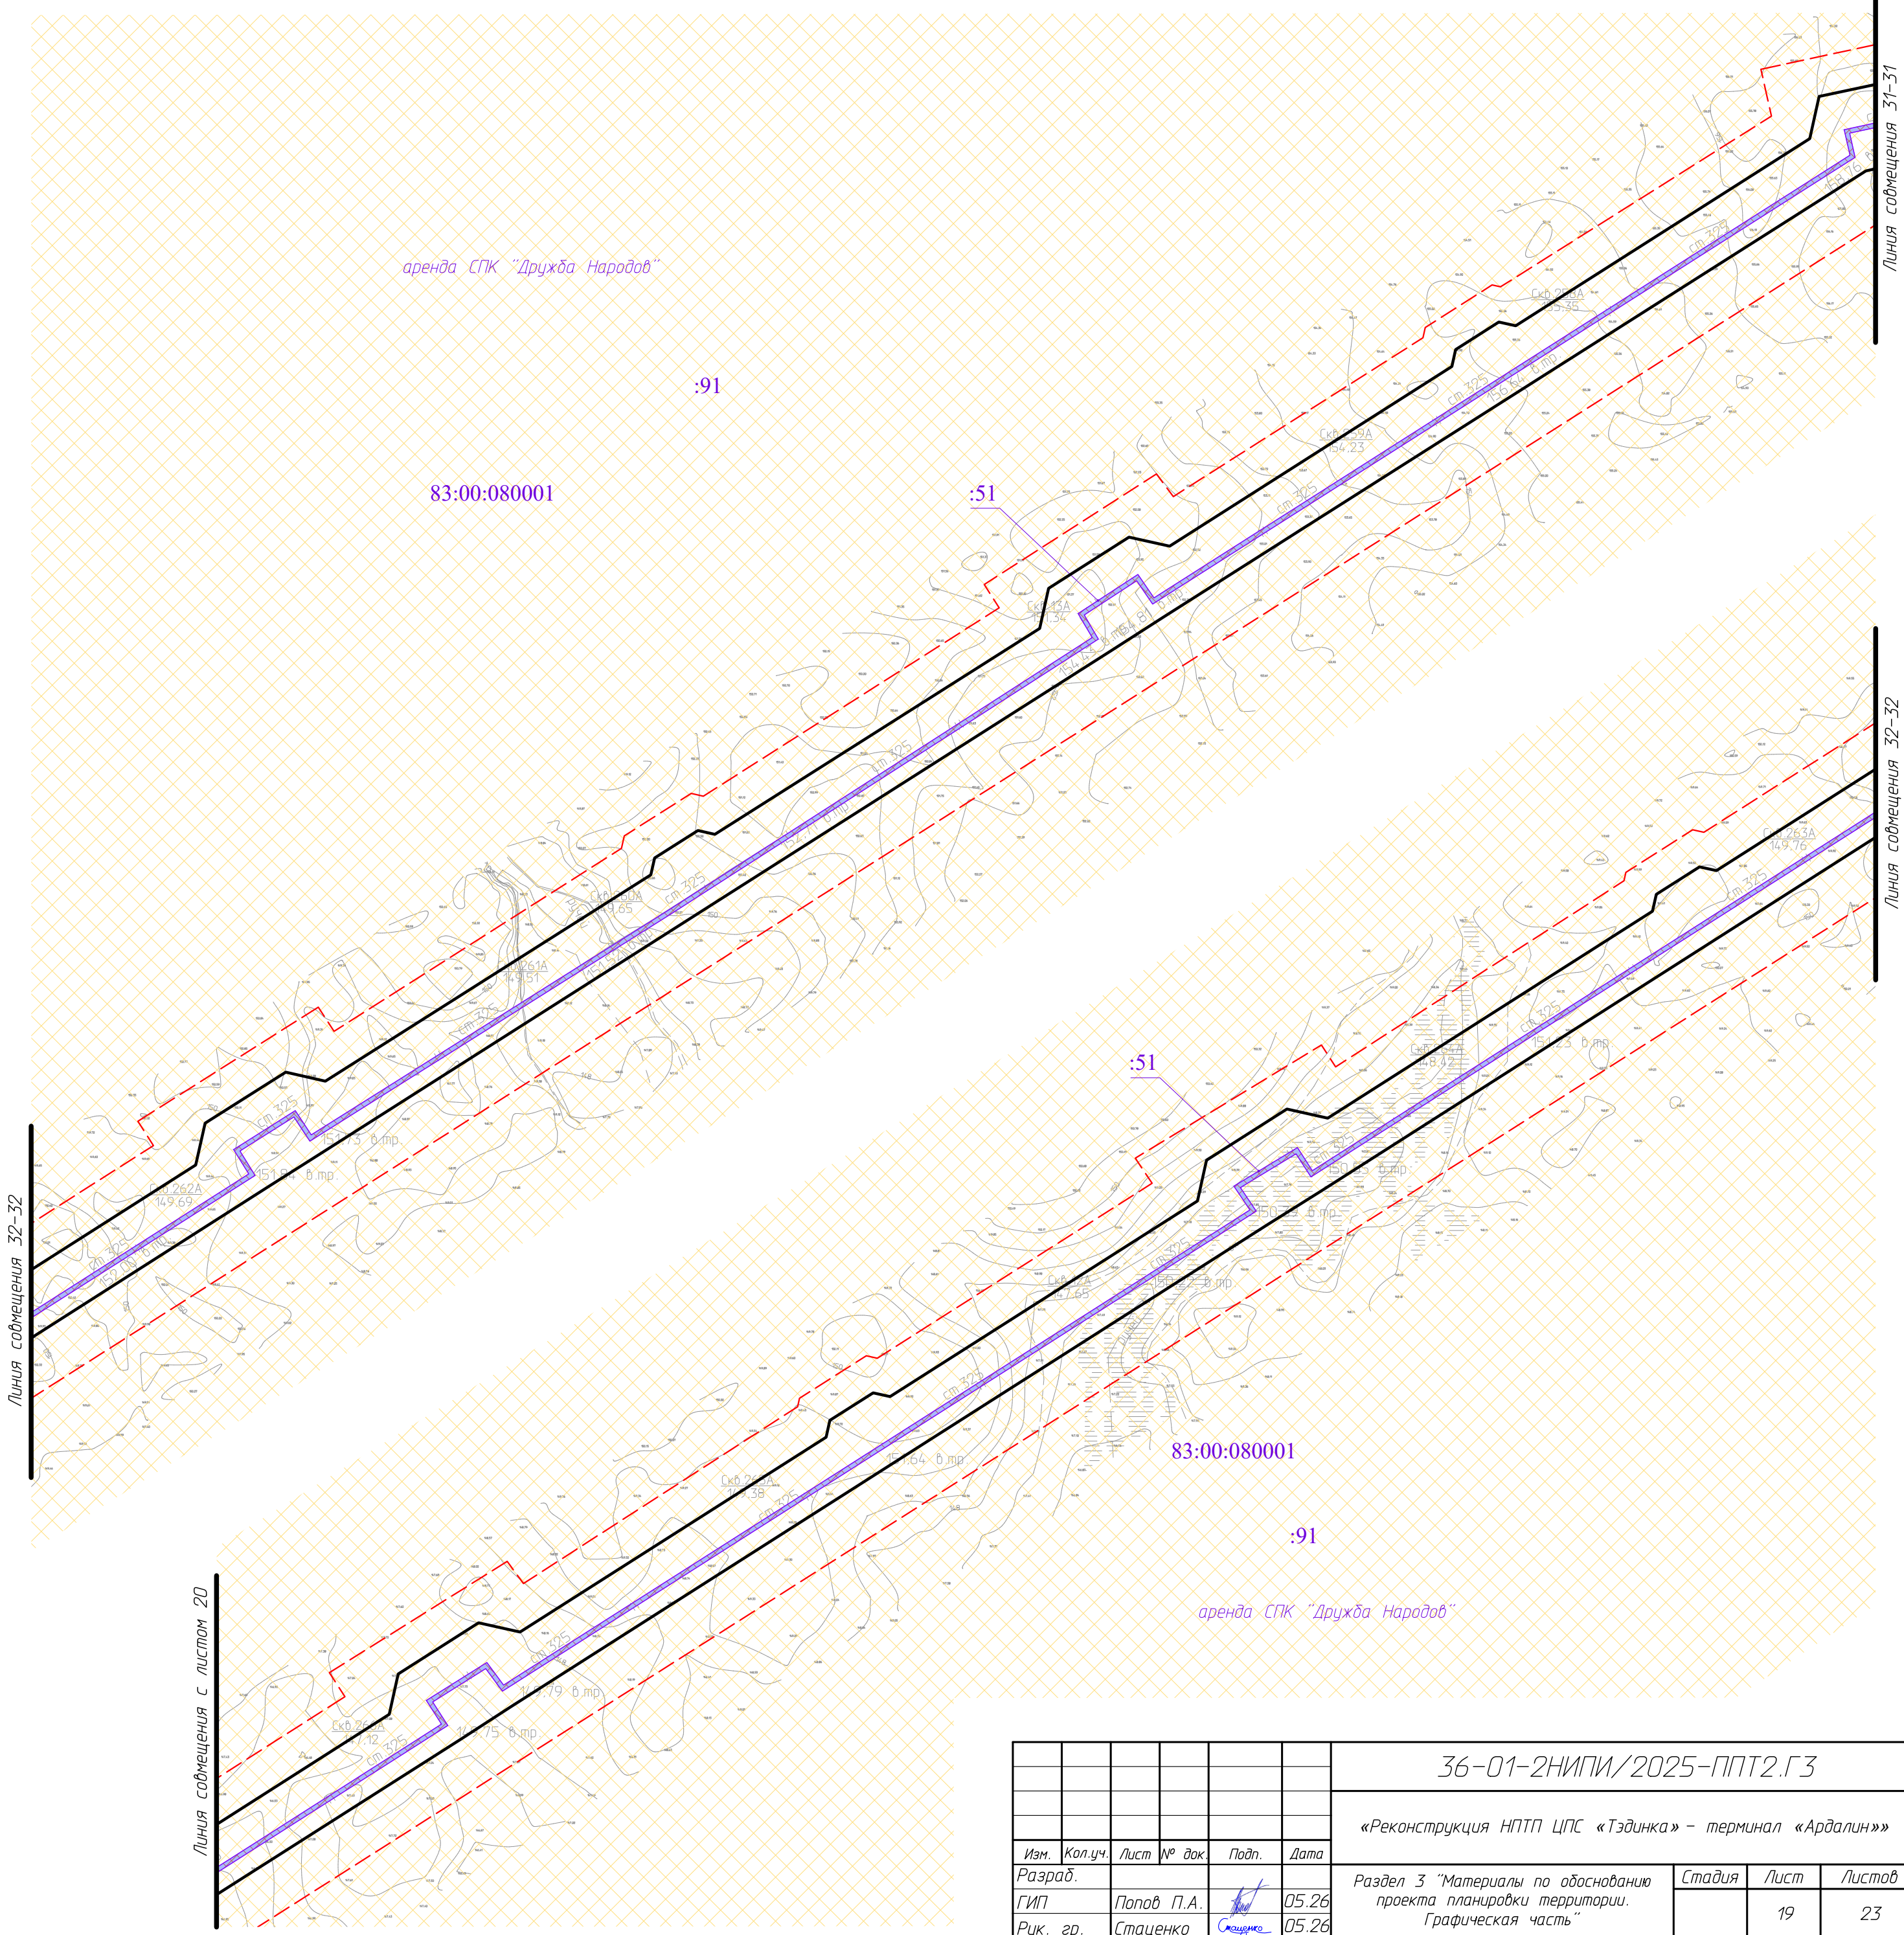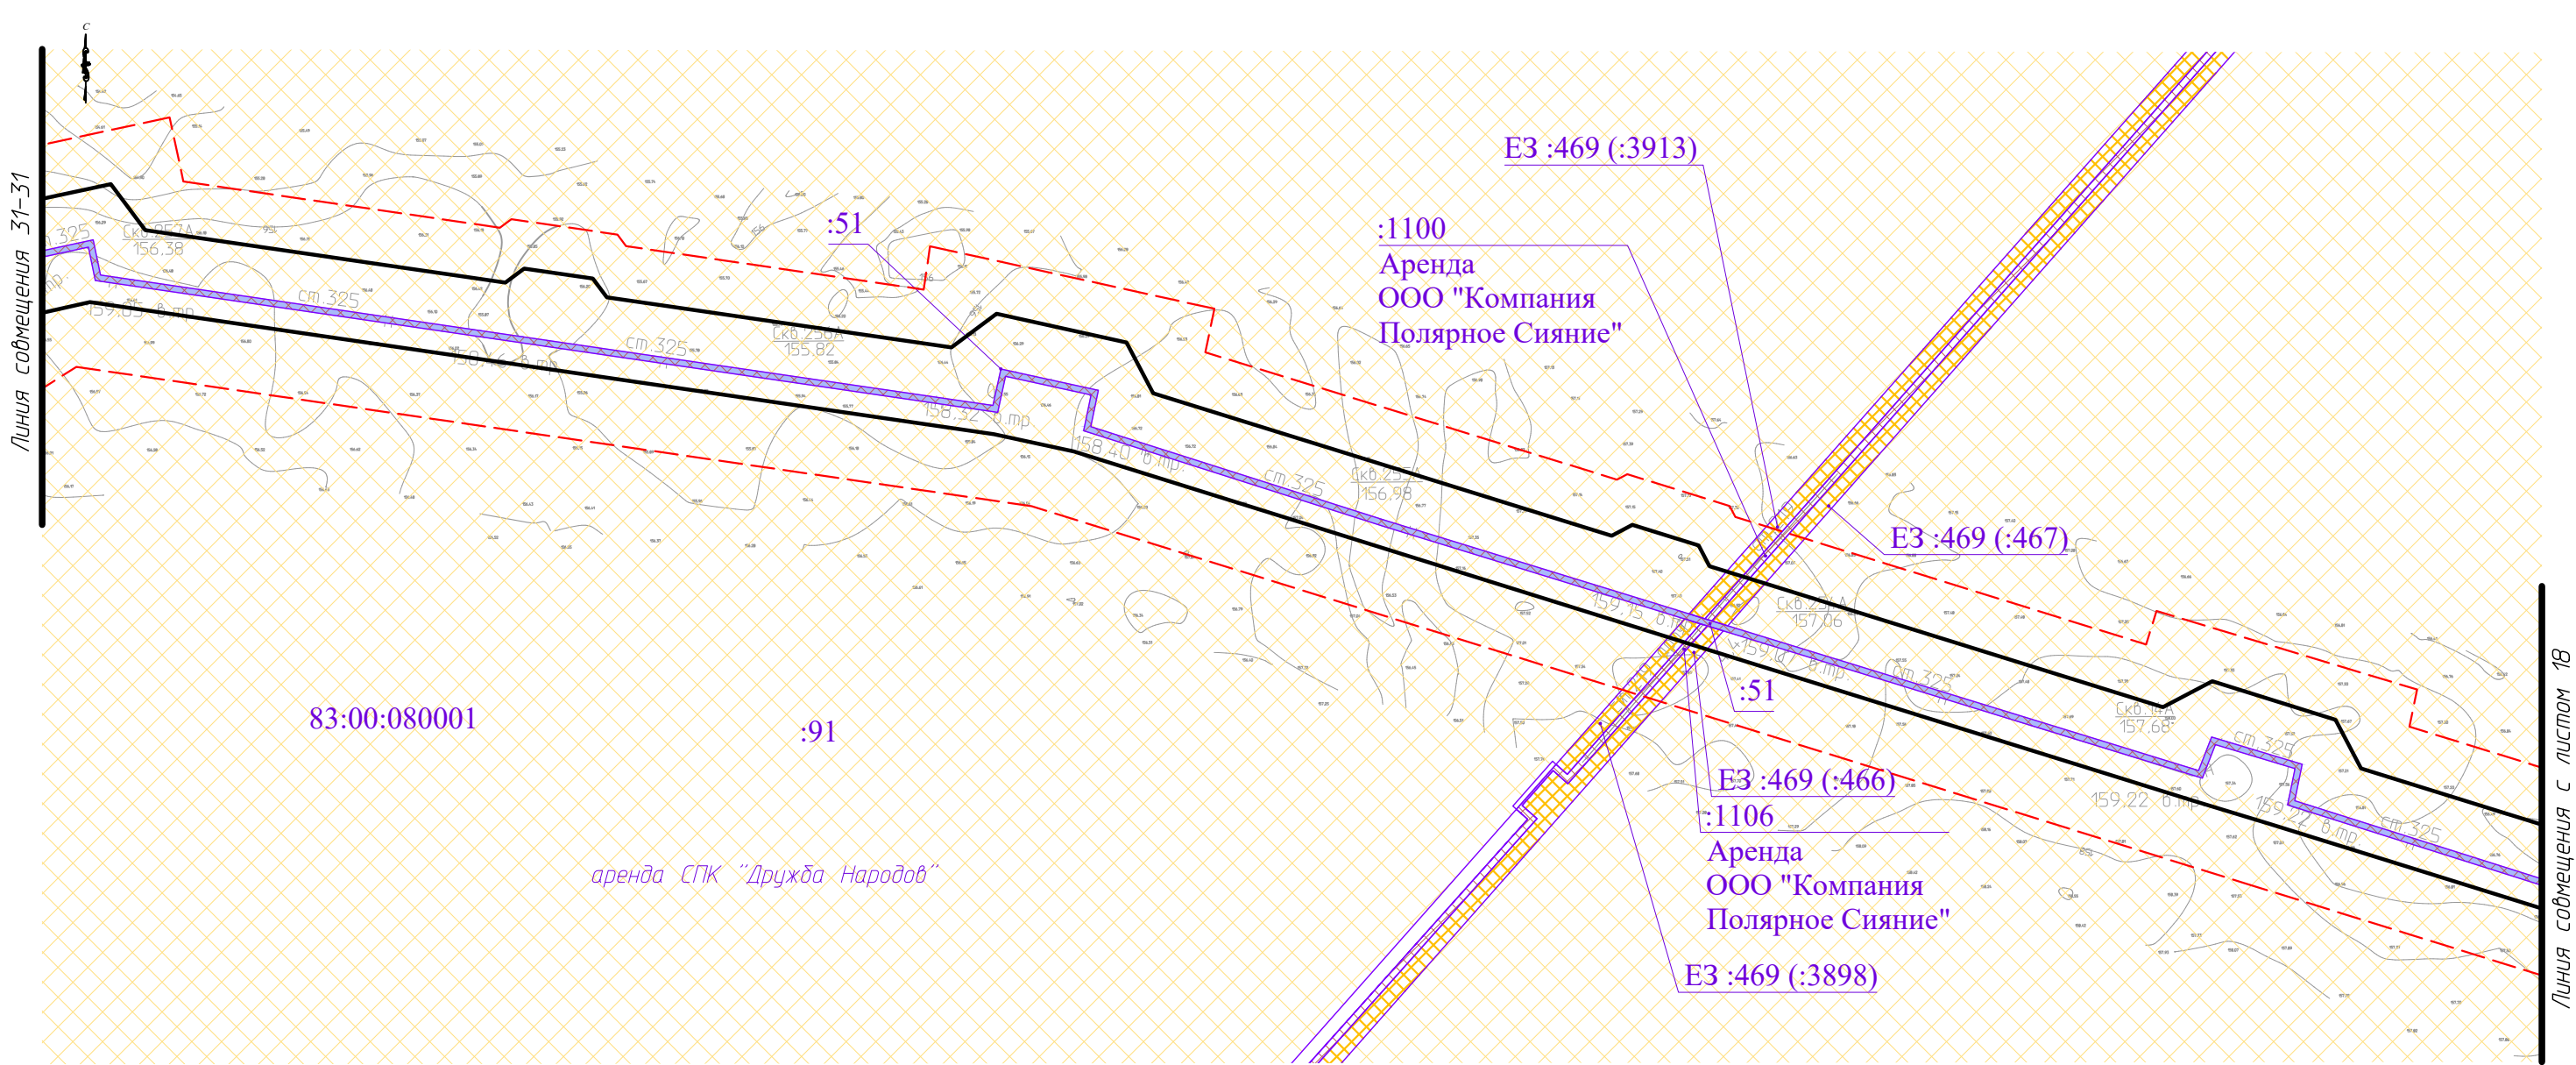

Условные обозначения и примечания см. на листе 1.


						36-01-2НИПИ/2025-ППТ2.Г3			
						«Реконструкция НПП ЦПС «Тэдинка» – терминал «Ардалин»»			
Изм.	Кол.уч.	Лист	№ док.	Подп.	Дата	Раздел 3 "Материалы по обоснованию проекта планировки территории. Графическая часть"	Стадия	Лист	Листов
Разраб.									
ГИП	Попов П.А.				05.26			19	23
Рук. гр.	Стаценко				05.26				
Инженер2к.	Ардуванова				05.26	Схема использования территории в период подготовки проекта планировки территории. М 1:2000	ООО "НИПИ УГТУ"		
						Формат А2			

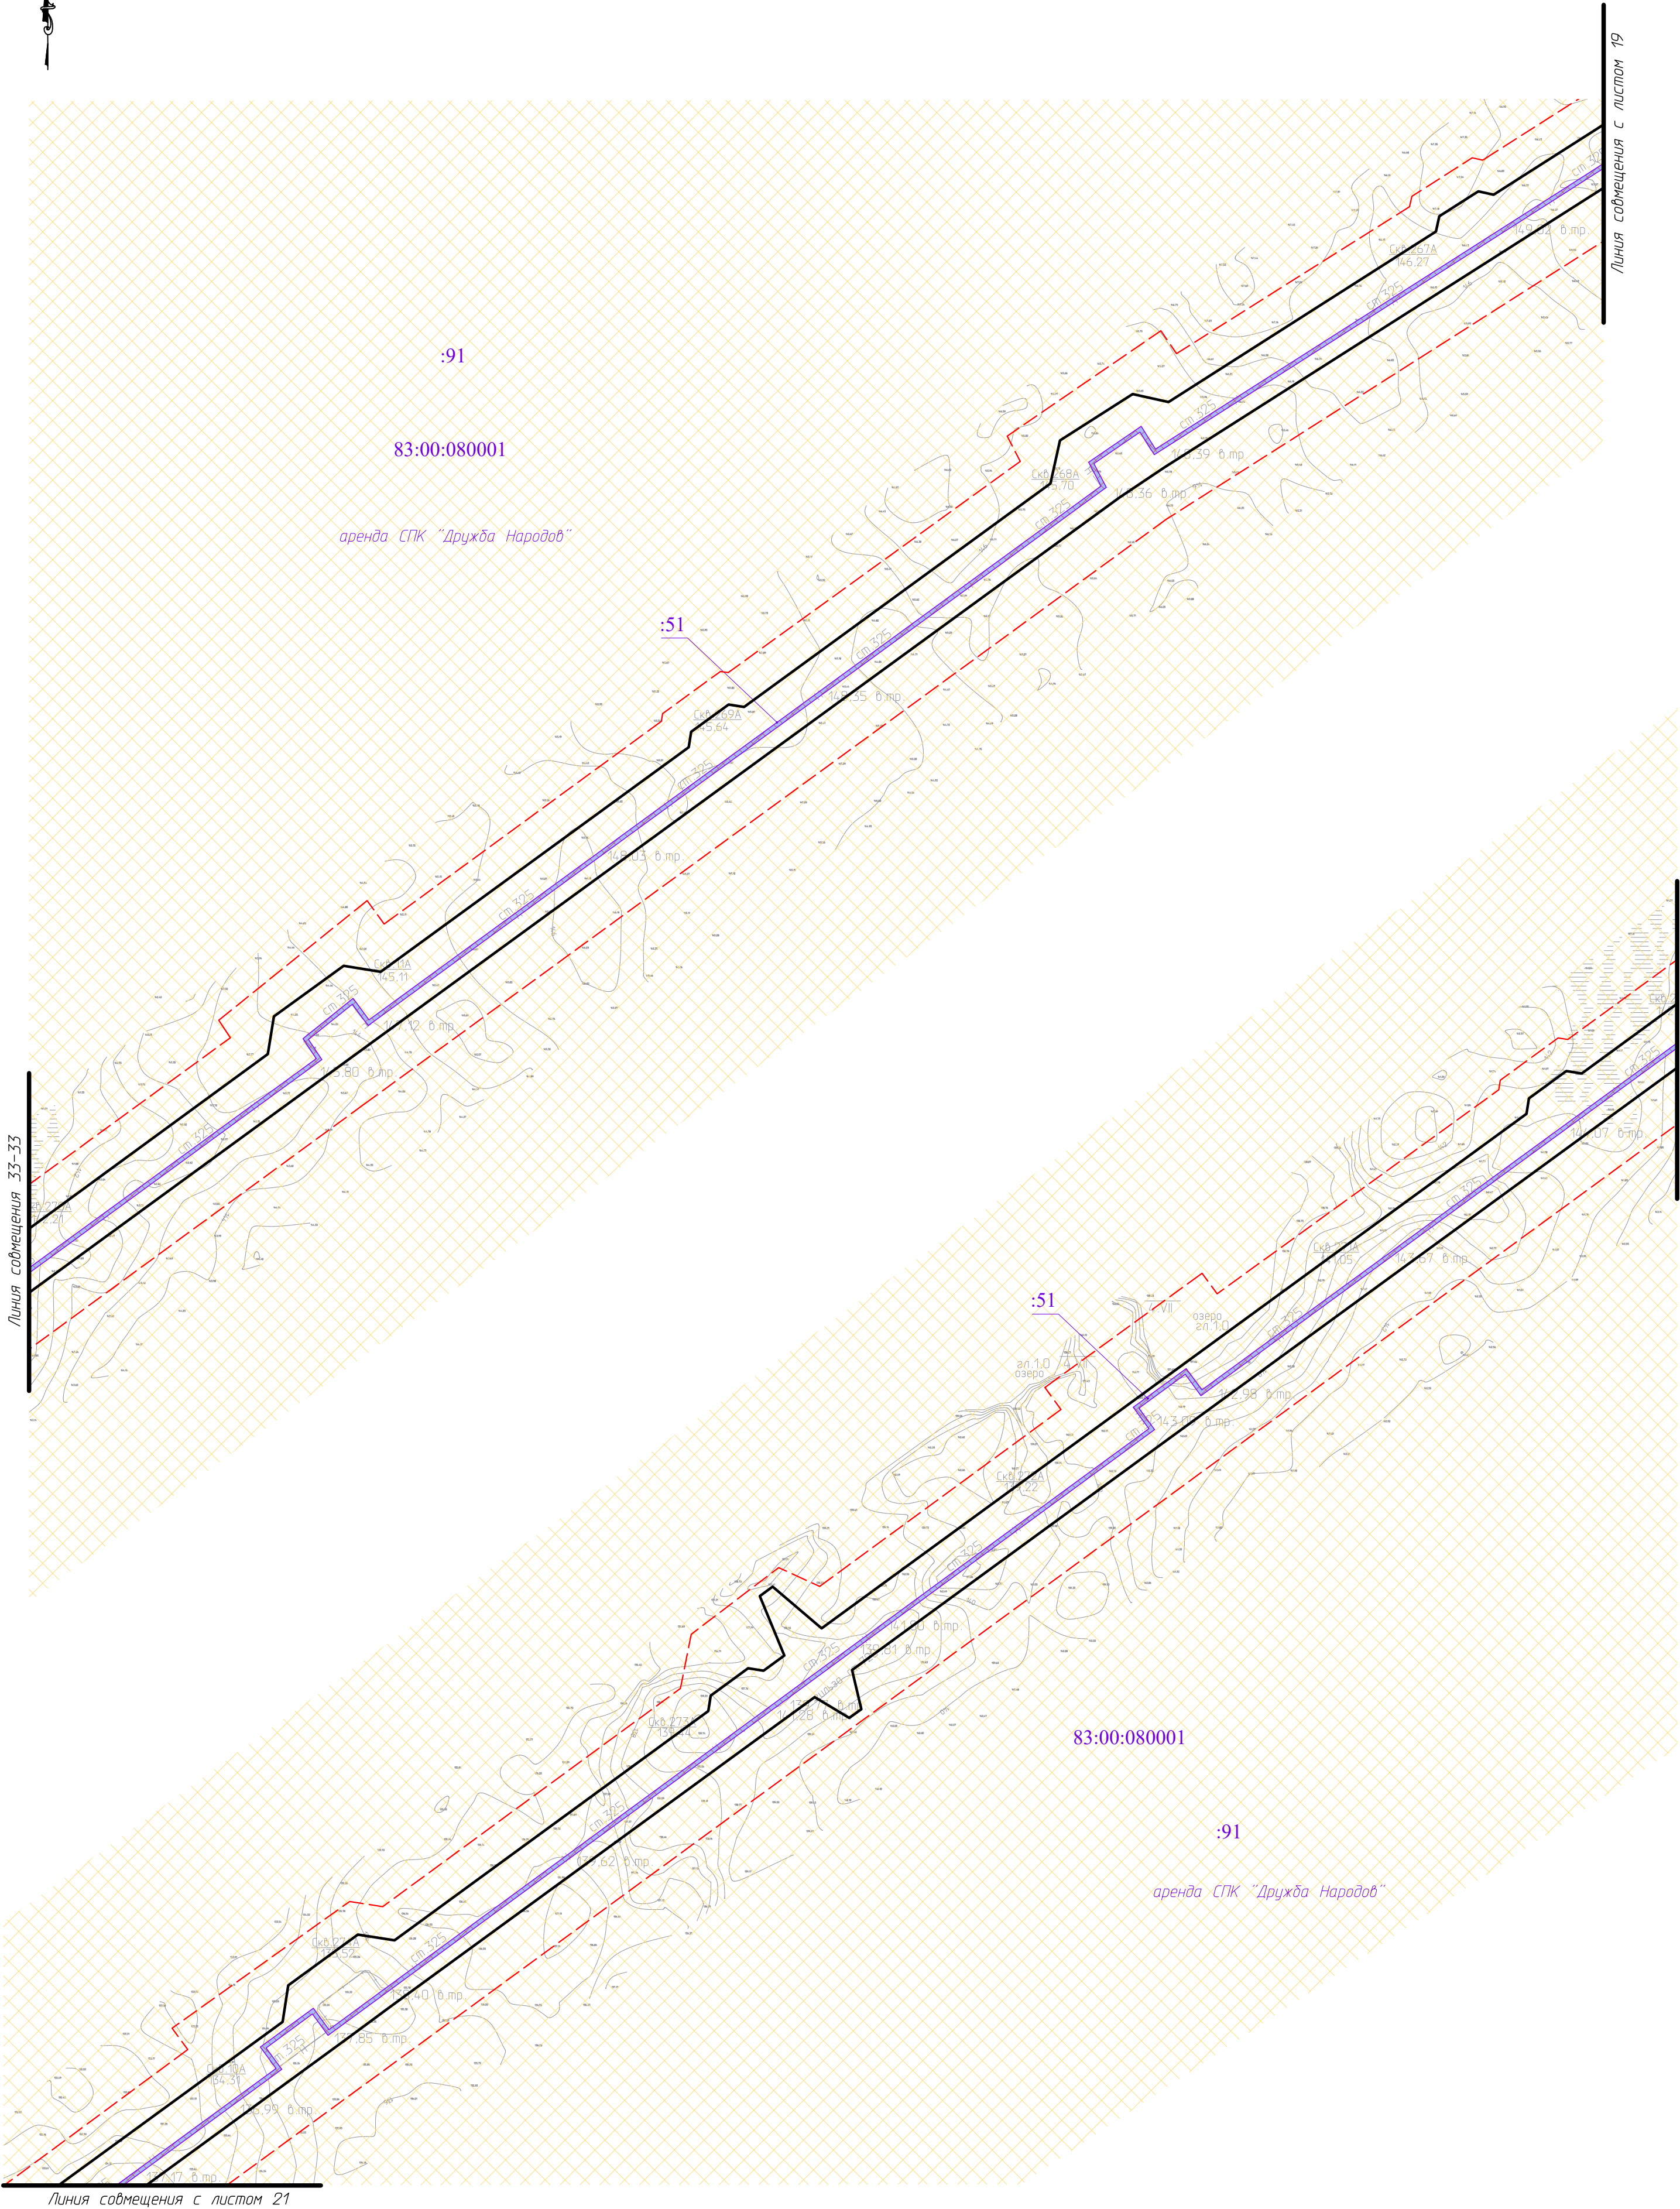

Условные обозначения и примечания см. на листе 1.

						36-01-2НИПИ/2025-ППТ2.Г3			
						«Реконструкция НПТ ЦПС «Тэдинка» – терминал «Ардалин»»			
Изм.	Кол.уч.	Лист	№ док.	Подп.	Дата	Раздел 3 "Материалы по обоснованию проекта планировки территории. Графическая часть"	Стадия	Лист	Листов
Разраб.								20	23
ГИП		Попов П.А.			05.26				
Рук. гр.		Стаценко			05.26				
Инженер2к.		Ардуванова			05.26	Схема использования территории в период подготовки проекта планировки территории. М 1:2000	ООО "НИПИ УГТУ"		

Инв. № подл.	Подп. и дата	Взам. инв. №	Согласовано		

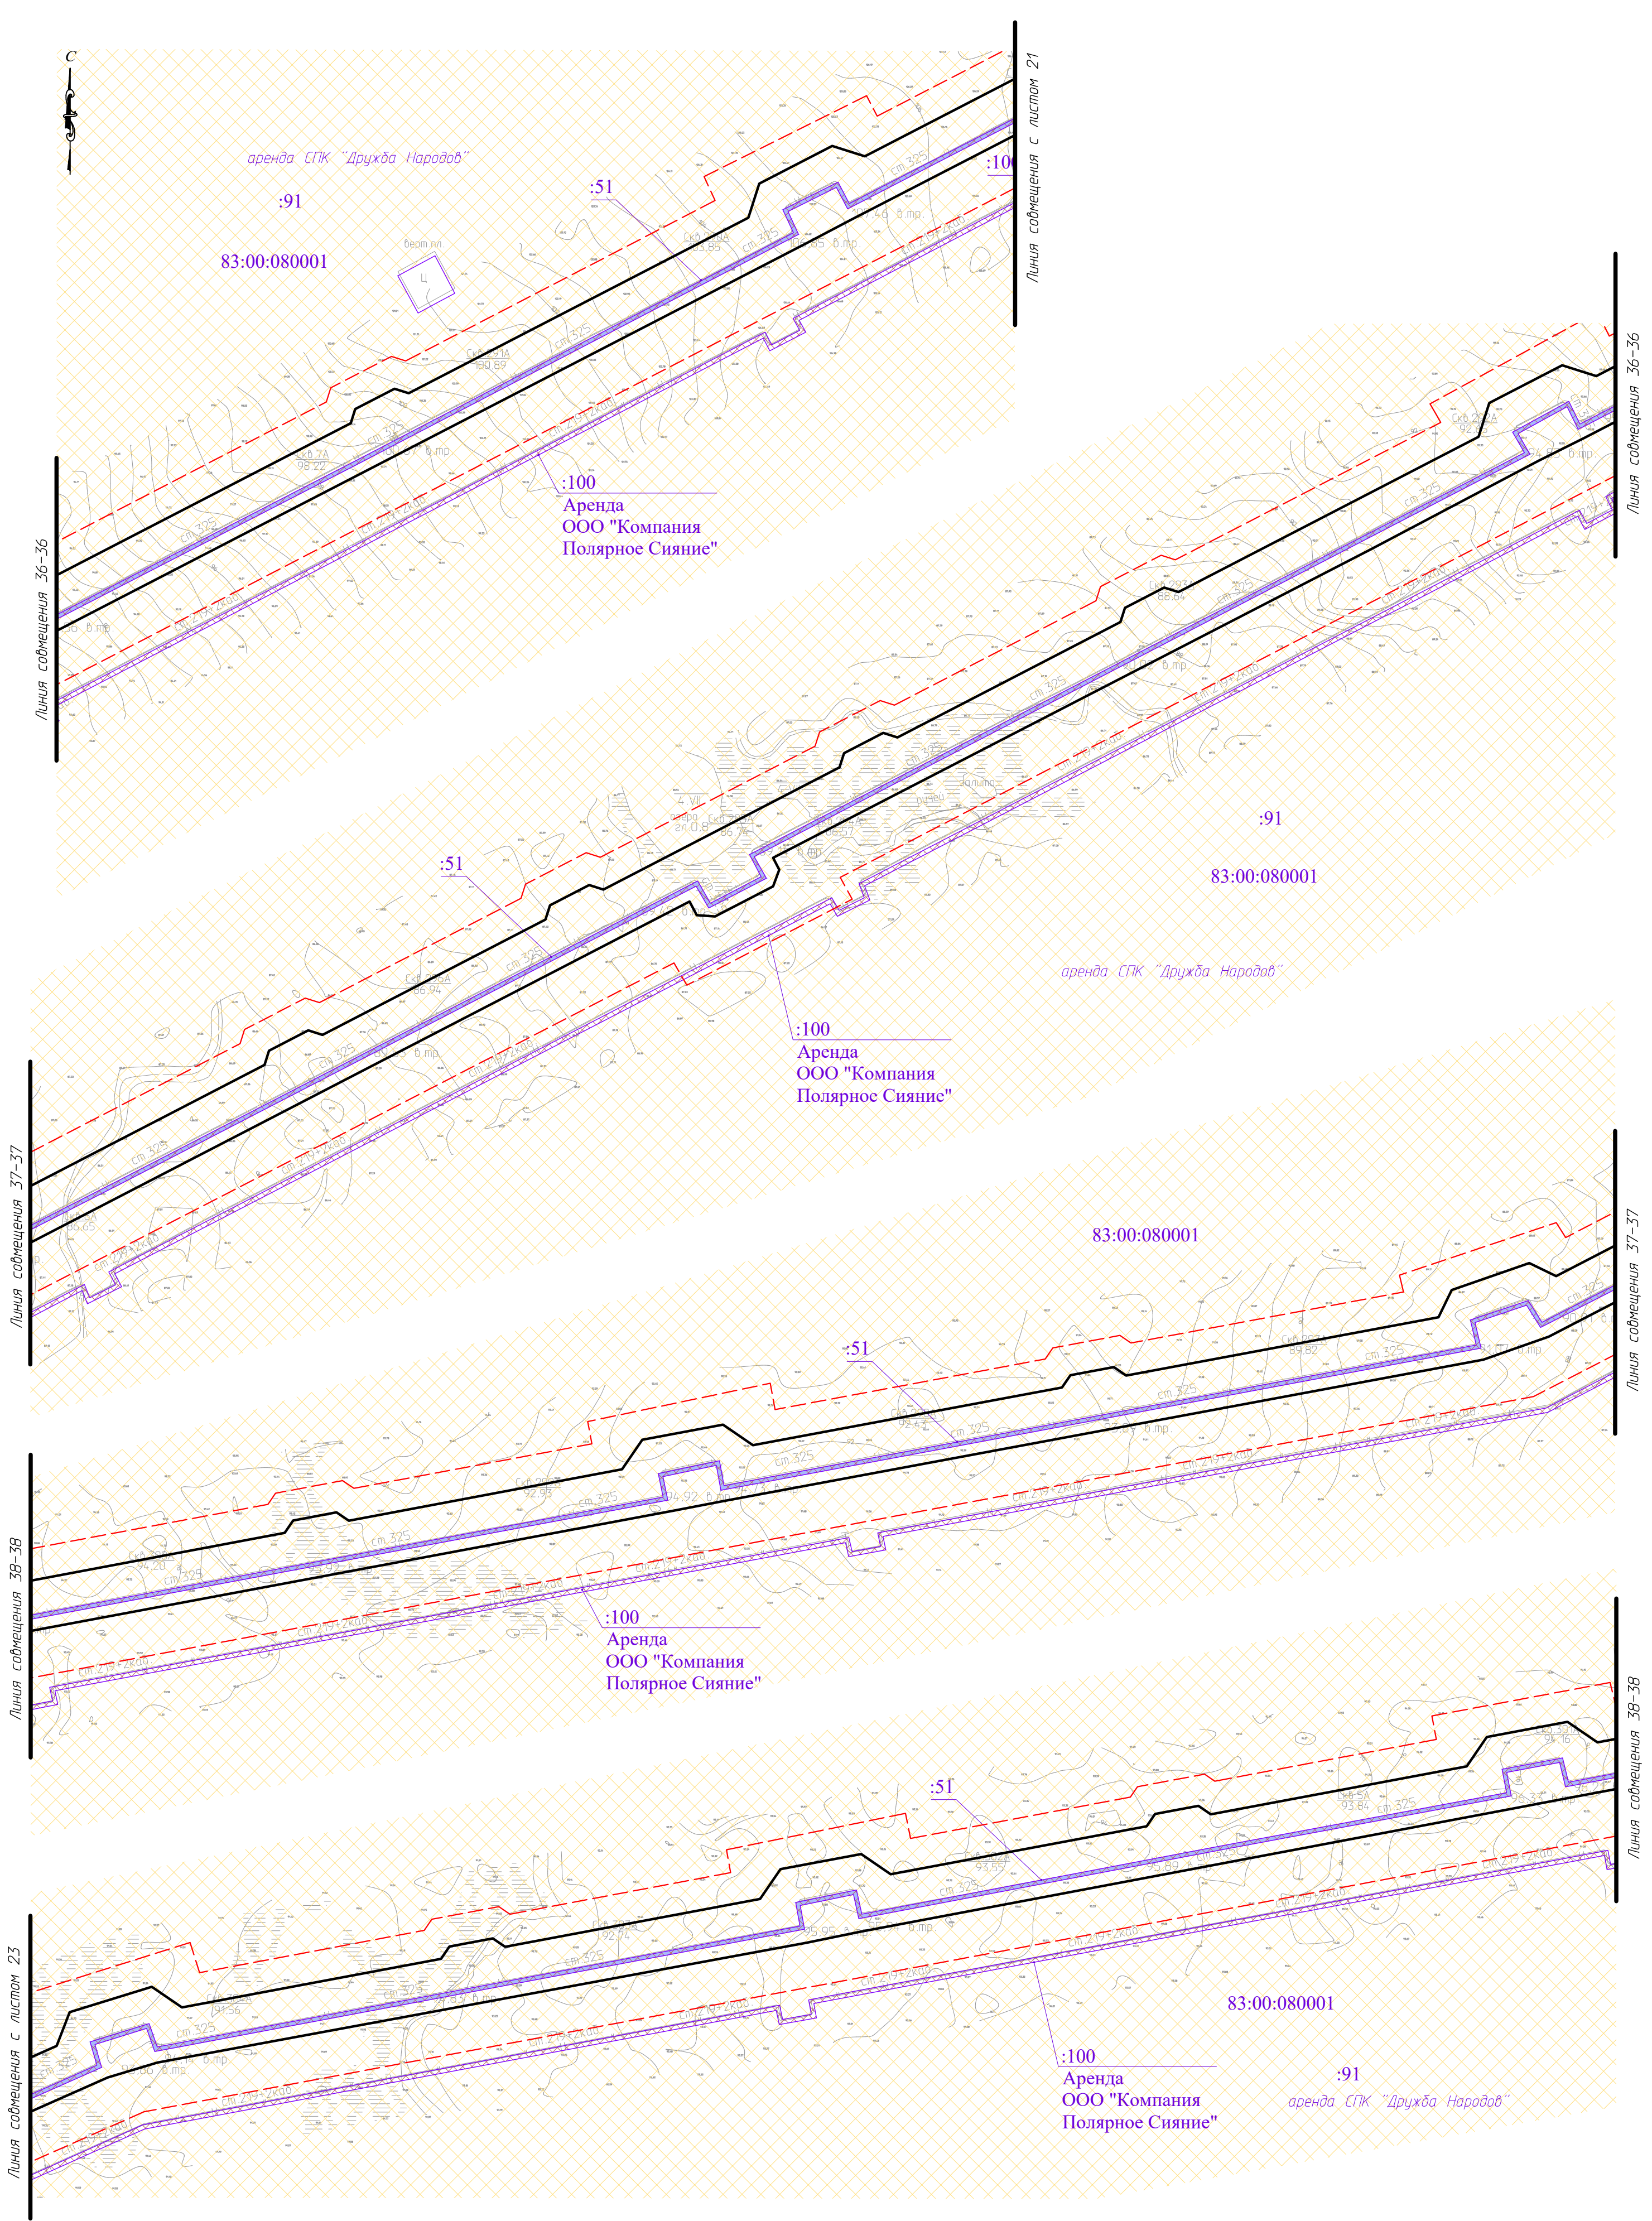


Условные обозначения и примечания см. на листе 1.

						36-01-2НИПИ/2025-ППТ2.ГЗ			
						«Реконструкция НППТ ЦПС «Тэдинка» – терминал «Ардалин»»			
Изм.	Кол.уч.	Лист	№ док.	Подп.	Дата	Раздел 3 "Материалы по обоснованию проекта планировки территории. Графическая часть"	Стадия	Лист	Листов
Разраб.									
ГИП	Попов П.А.				05.26			22	23
Рук. гр.	Стаценко				05.26				
Инженер2к.	Ардуванова				05.26	Схема использования территории в период подготовки проекта планировки территории. М 1:2000	ООО "НИПИ УГТУ"		
						Формат А2			

Инв. № подл.	Подп. и дата	Взам. инв. №	Согласовано		

Условные обозначения и примечания см. на листе 1.

						36-01-2НИПИ/2025-ППТ2.Г3			
						«Реконструкция НПП ЦПС «Тэдинка» – терминал «Ардалин»»			
Изм.	Кол.уч.	Лист	№ док.	Подп.	Дата	Раздел 3 "Материалы по обоснованию проекта планировки территории. Графическая часть"	Стадия	Лист	Листов
Разраб.									
ГИП	Попов П.А.				05.26				
Рук. гр.	Стаценко				05.26	Схема использования территории в период подготовки проекта планировки территории. М 1:2000	ООО "НИПИ УГТУ"		
Инженер2к.	Ардуванова				05.26				

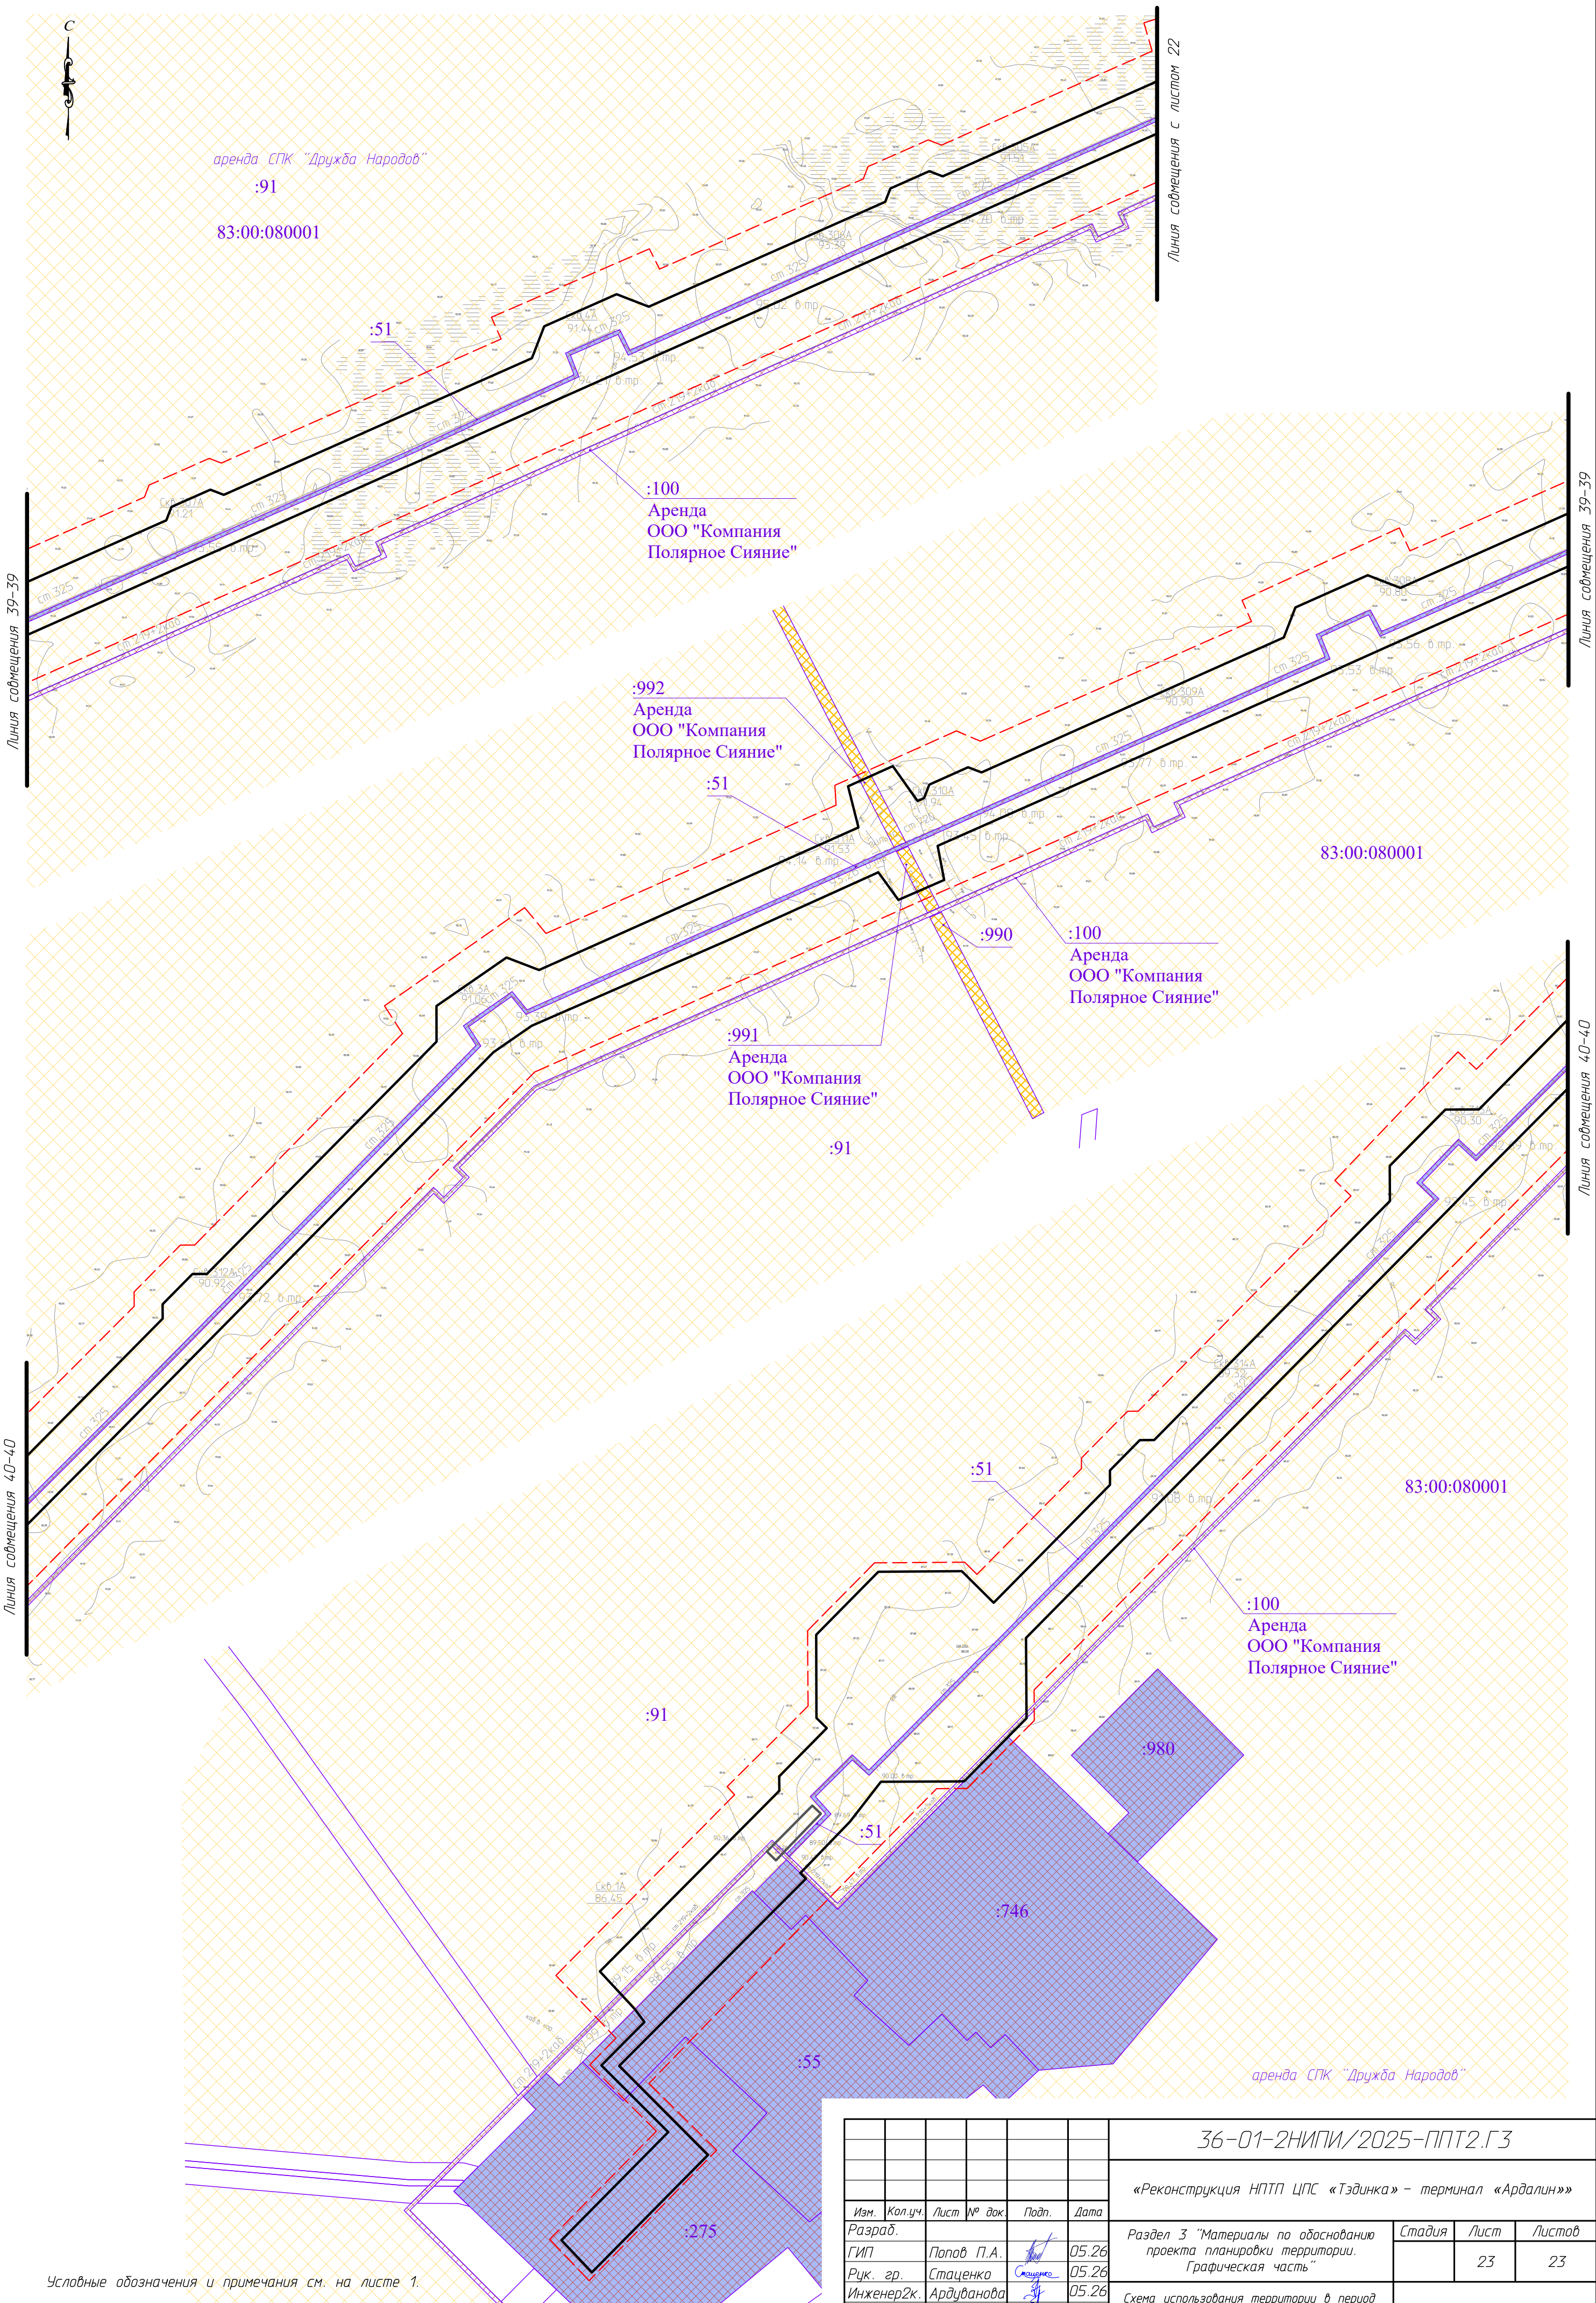

Ненецкий автономный округ
Тэдинское месторождение
Ардалинское месторождение

Линия сечения 1-1

Линия сечения 1-1

Линия сечения с листом 2

Условные обозначения

Обозначение	Наименование
	Граница территории, в отношении которой осуществляется подготовка документации по планировке территории
	Граница зон планируемого размещения линейных объектов
	Границы и номер ЗОУИТ, учтенных в ЕГРН
	Водоохранная зона
	Прибрежная защитная полоса
	Устанавливаемые границы ЗОУИТ нефтепровода (охранная зона по 25 м от оси в обе стороны)
	Устанавливаемые границы ЗОУИТ линий связи и электрических сетей, прокладываемых по кабельной эстакаде и в траншее (охранная зона по 2 м от оси в обе стороны)
	Границы противопожарной полосы от проектируемых сооружений технологических узлов
	Ось реконструируемого нефтепровода
	Оси линии связи и электрических сетей, прокладываемых по кабельной эстакаде и в траншее
	Демонтируемая трасса нефтепровода

Примечание:


- Территории объектов культурного наследия, включенных в единый государственный реестр объектов культурного наследия (памятников истории и культуры) народов РФ, границы территорий выявленных объектов культурного наследия, не имеет.
- Границы зон планируемого размещения линейных объектов, подлежащих реконструкции в связи с изменением их местоположения, совпадают с границей зон планируемого размещения линейных объектов.
- Особо охраняемые природные территории и лесничества отсутствуют, в связи с чем их границы не отображены.

Зоны с особыми условиями использования природных территорий

	граница первого пояса ЗСО
	граница второго пояса ЗСО
	граница третьего пояса ЗСО
	акватории (ручьи, озера)

						36-01-2НИПИ/2025-ППТ2.Г4			
						«Реконструкция НПП ЦПС «Тэдинка» – терминал «Ардалин»»			
Изм.	Кол.уч.	Лист	№ док	Подп.	Дата	Раздел 3 "Материалы по обоснованию проекта планировки территории. Графическая часть"	Стадия	Лист	Листов
Разраб.									
ГИП	Попов П.А.				05.26				
Руч. гр.	Стаценко				05.26	Схема границ зон с особыми условиями использования территорий, ООПТ, лесничеств. Масштаб 1:2000	ООО "НИПИ УГТУ"		
Инженер2к.	Ардуданова				05.26				


Согласовано		Взам. инф. №	Подп. и дата	Инф. № подл.

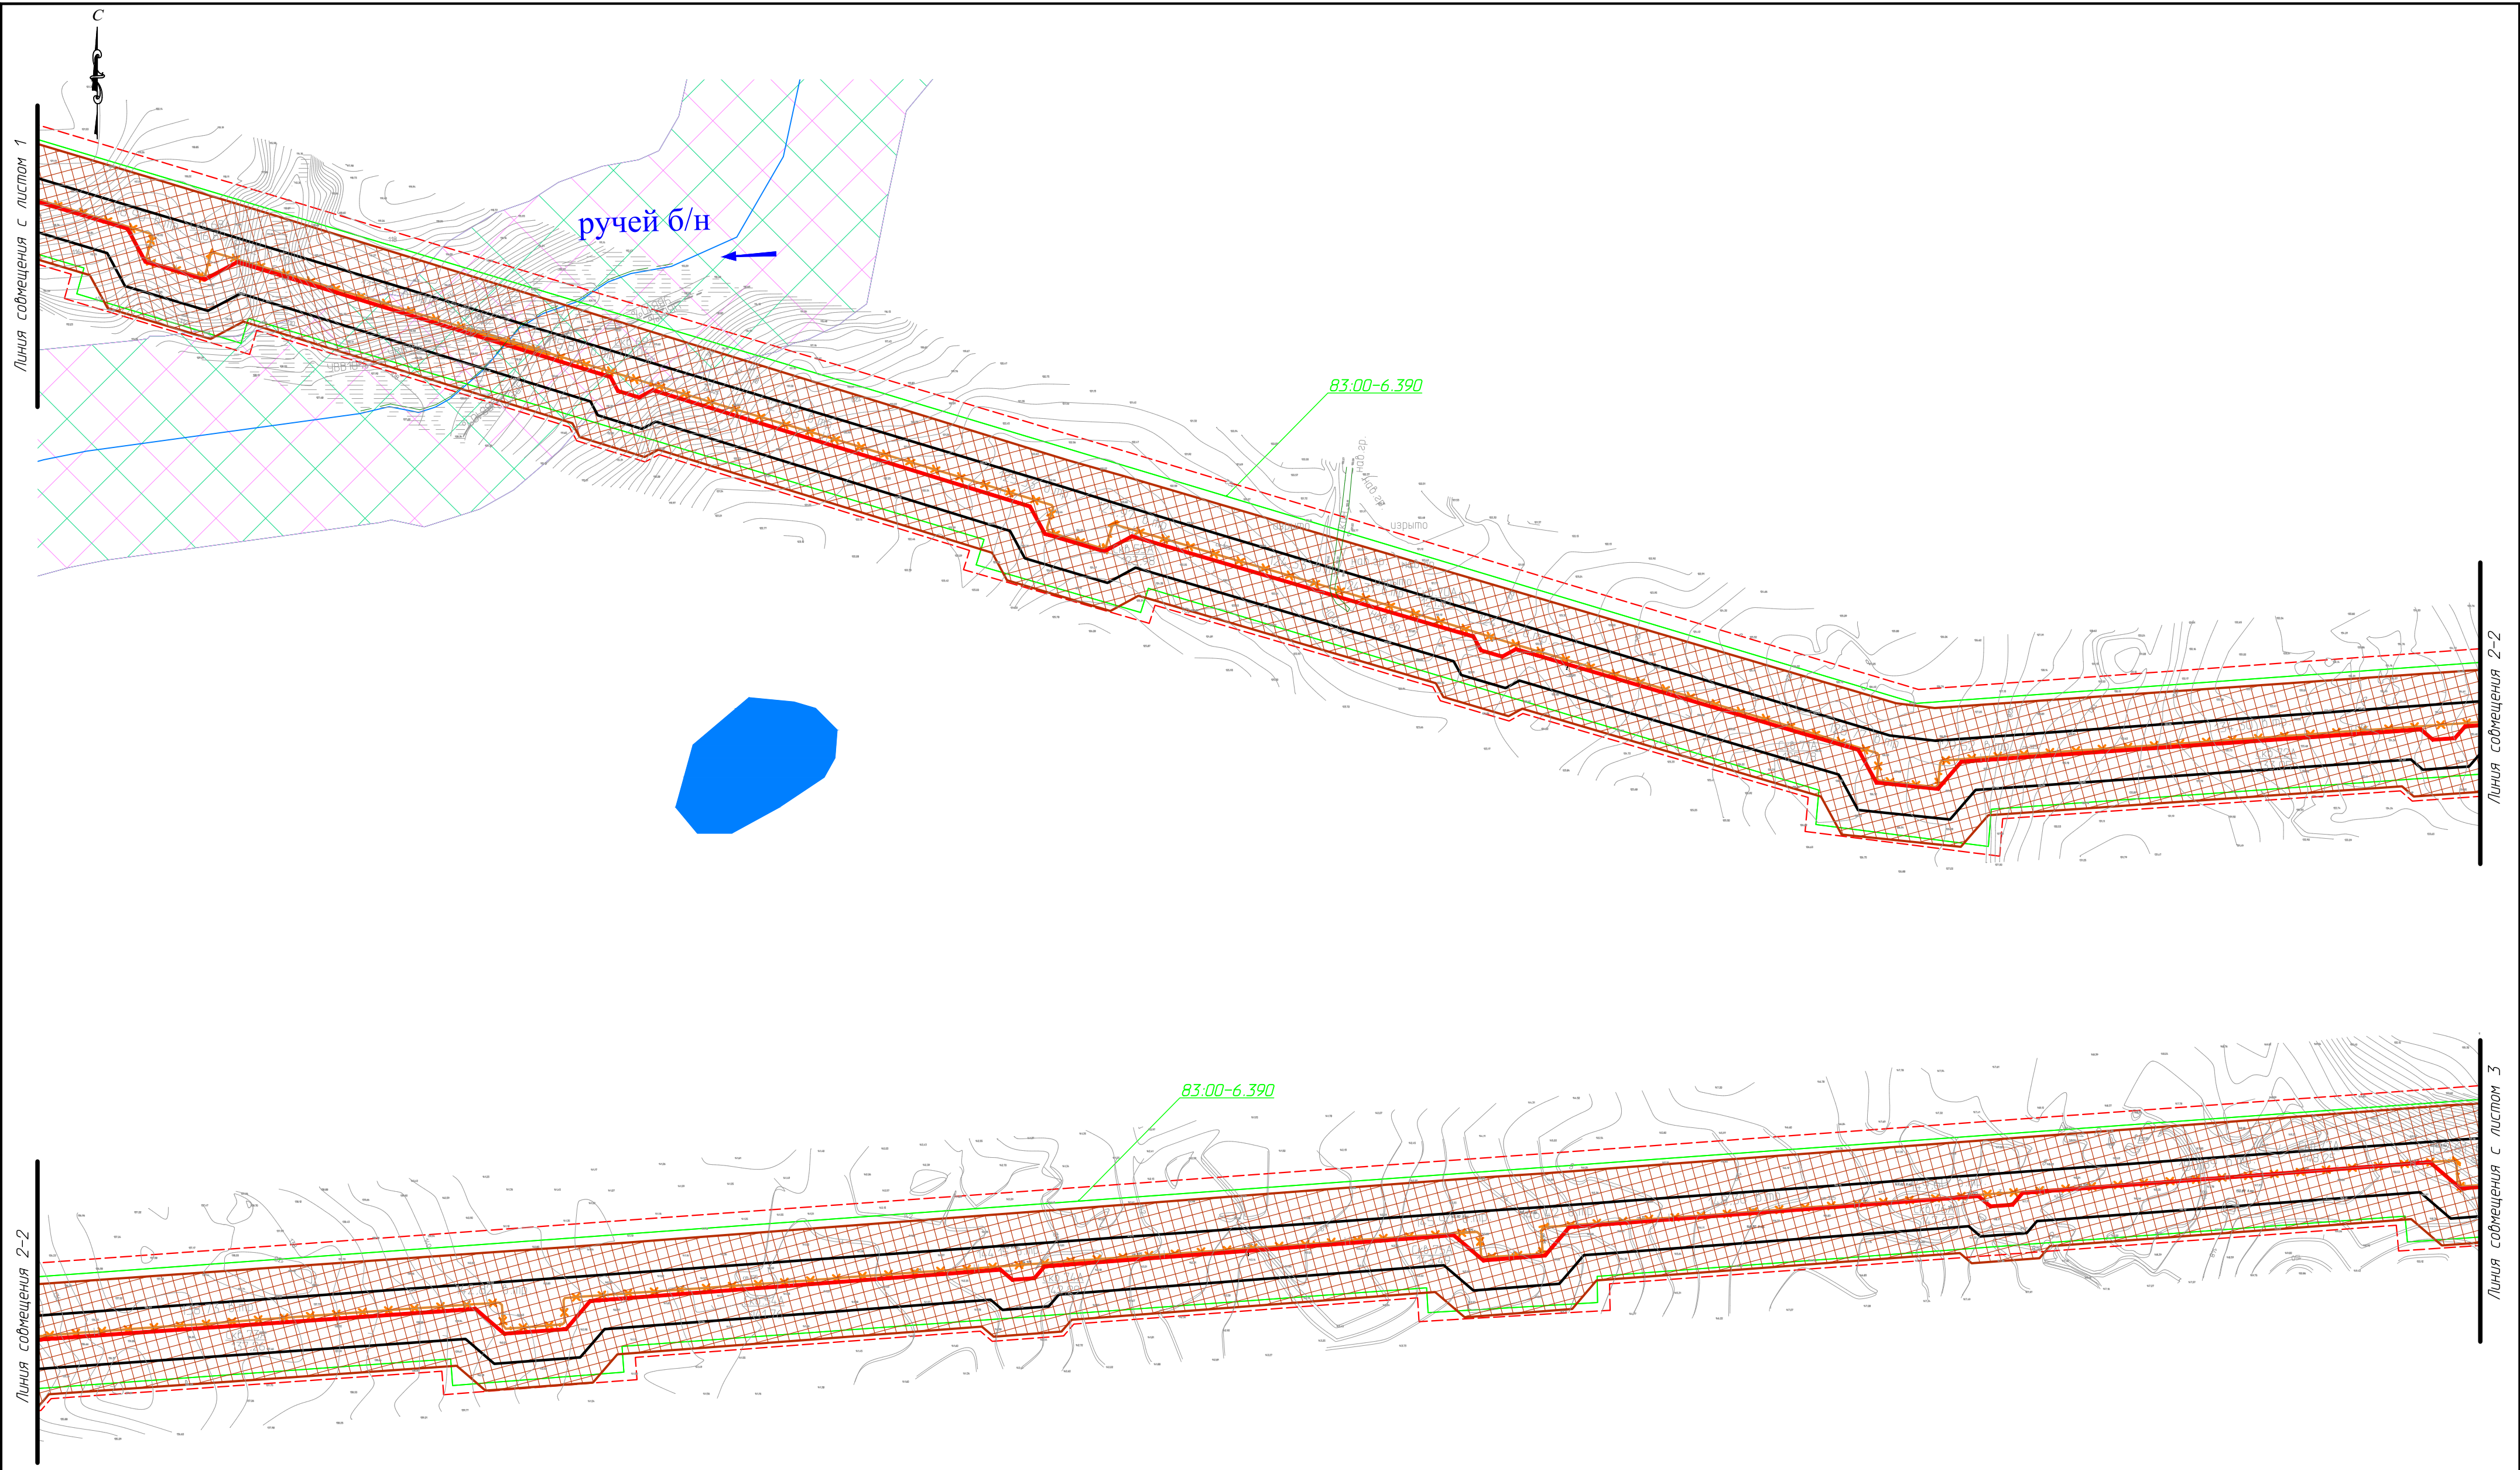

Условные обозначения и примечания см. на листе 1.

						36-01-2НИПИ/2025-ППТ2.Г4			
						«Реконструкция НППП ЦПС «Тэдинка» – терминал «Ардалин»»			
Изм.	Кол.уч.	Лист	№ док.	Подп.	Дата				
Разраб.						Раздел 3 "Материалы по обоснованию проекта планировки территории. Графическая часть"	Стадия	Лист	Листов
ГИП		Попов П.А.			05.26			2	23
Рук. гр.		Стаценко			05.26				
Инженер2к.		Ардуванова			05.26	Схема границ зон с особыми условиями использования территории, ООПТ, лесничеств. Масштаб 1:2000	ООО "НИПИ УГТУ"		


Инв. № подл.	Подп. и дата	Взам. инв. №	Согласовано		

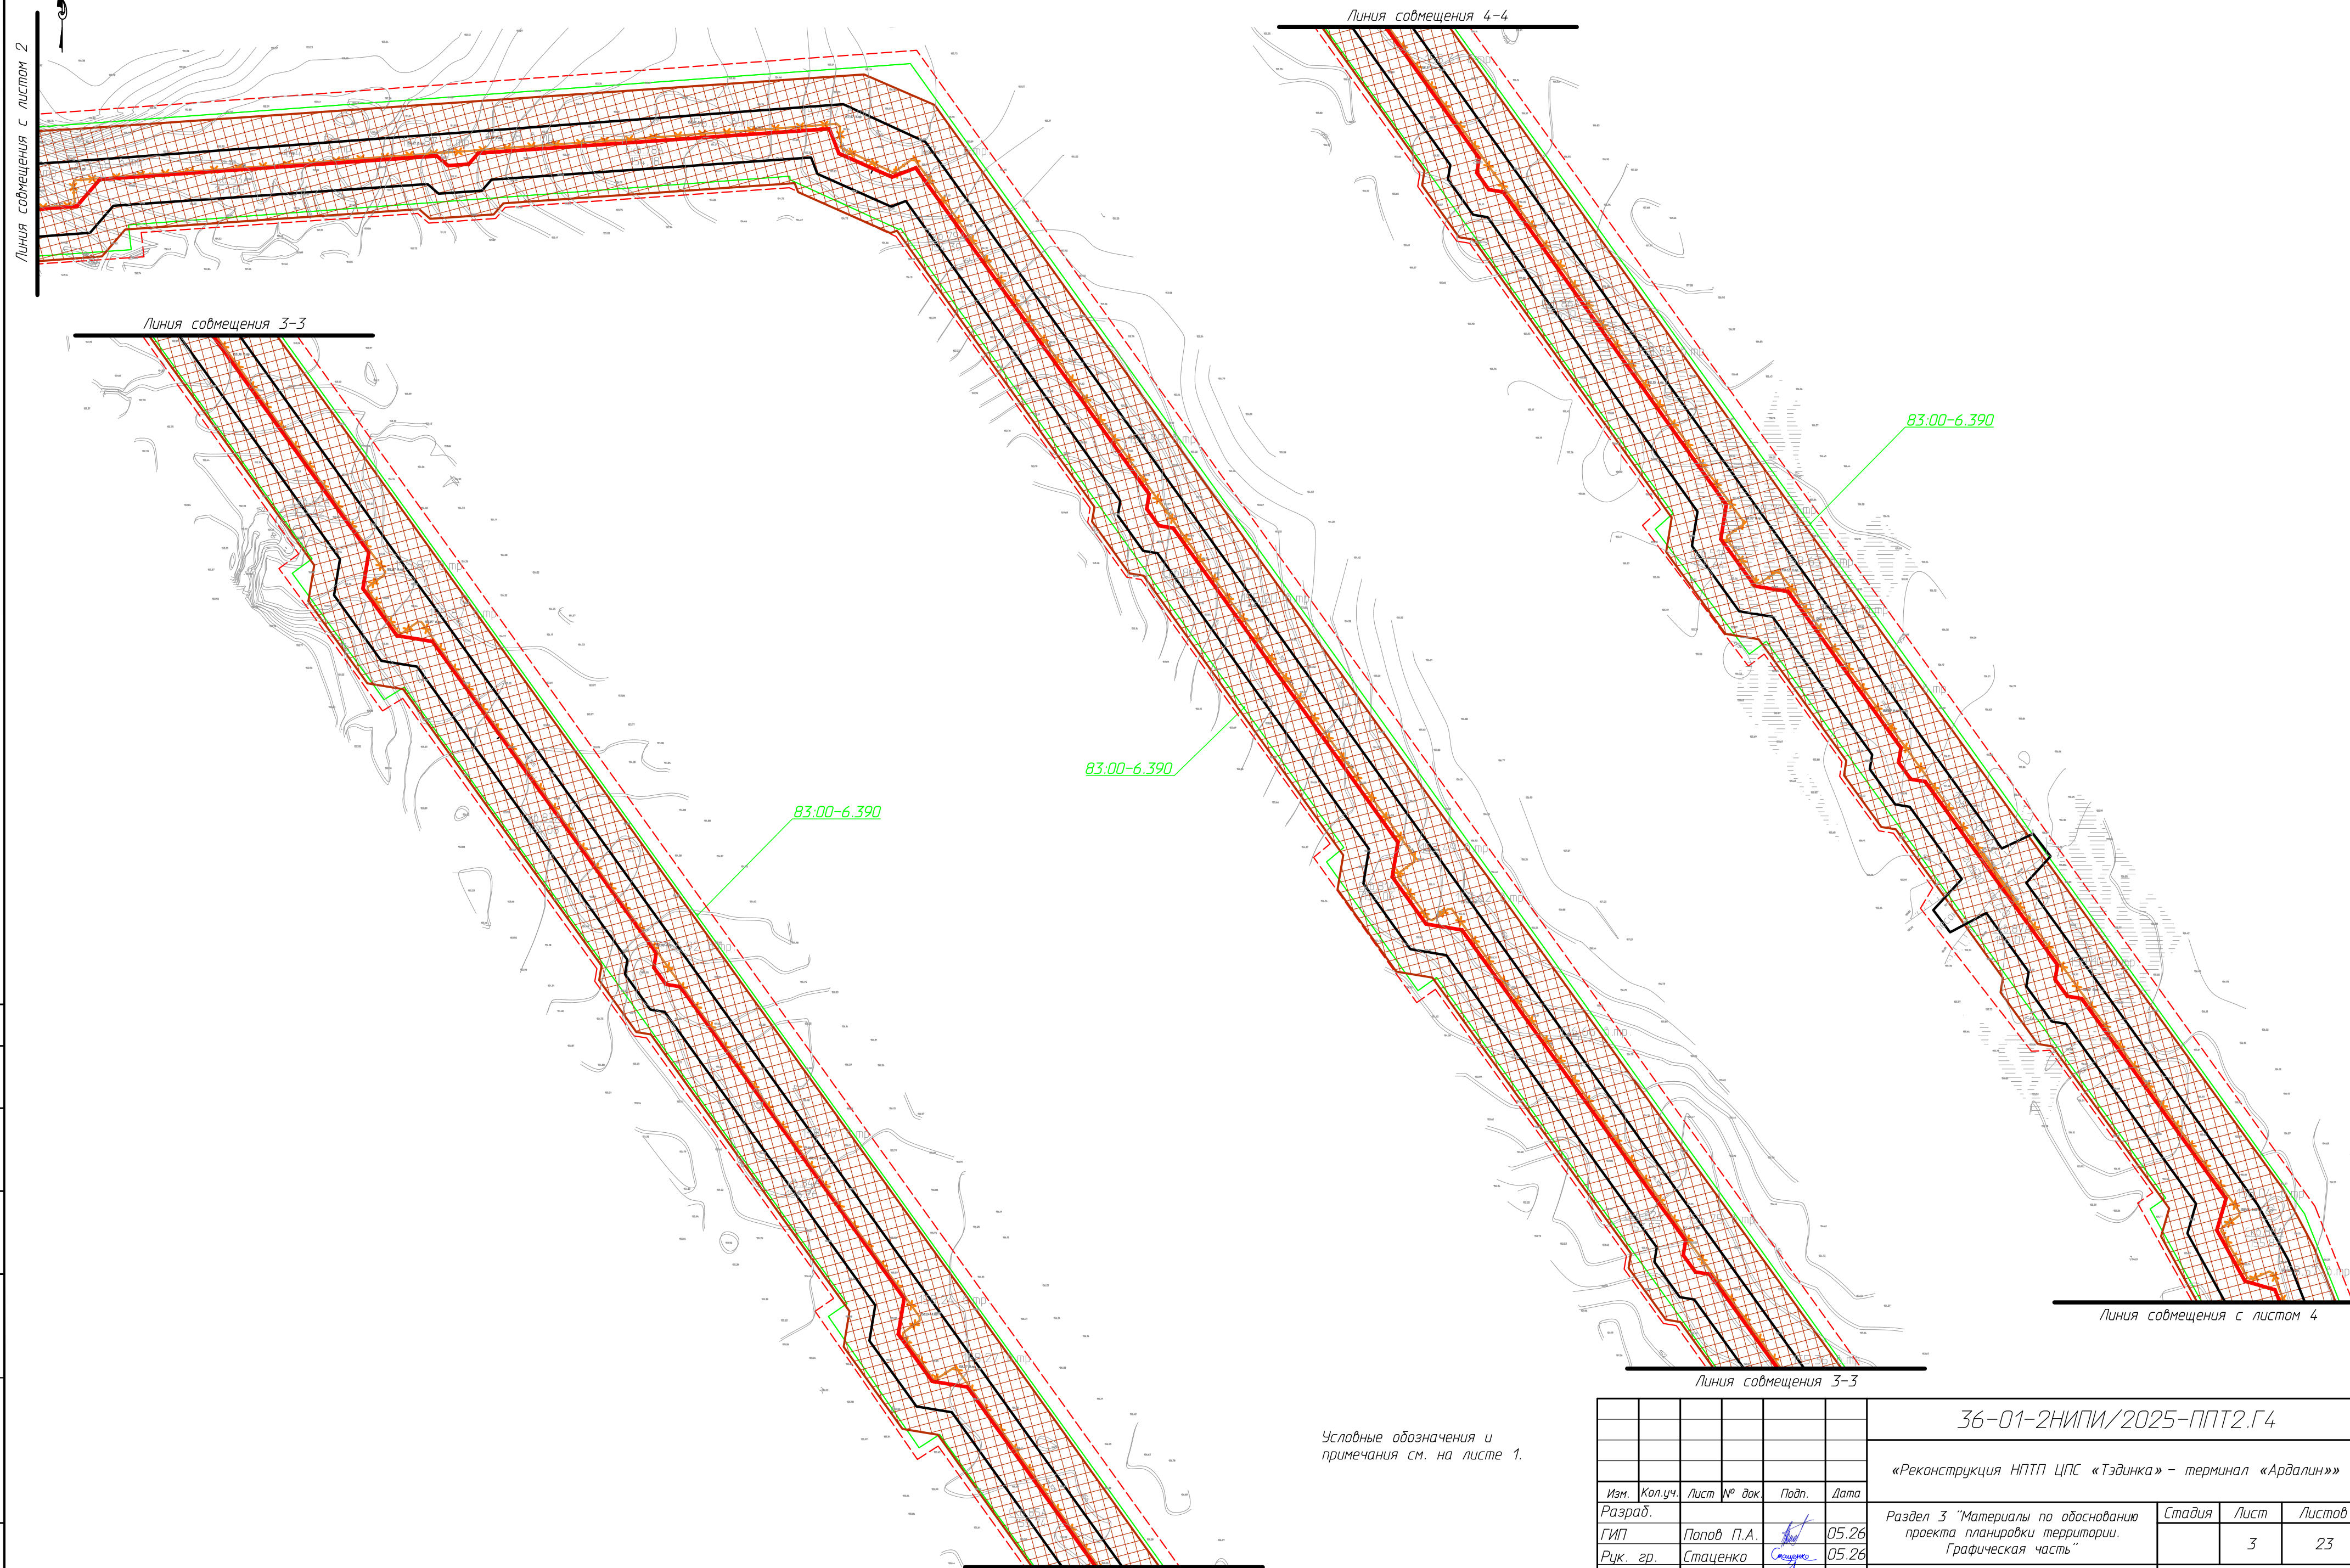



Условные обозначения и
примечания см. на листе 1.

						36-01-2НИПИ/2025-ППТ2.Г4			
						«Реконструкция НПТП ЦПС «Тэдинка» – терминал «Ардалин»»			
Изм.	Кол.уч.	Лист	№ док.	Подп.	Дата				
Разраб.						Раздел 3 "Материалы по обоснованию проекта планировки территории. Графическая часть"	Стадия	Лист	Листов
ГИП	Попов П.А.				05.26				
Рук. гр.	Стаценко				05.26			3	23
Инженер2к.	Ардуванова				05.26	Схема границ зон с особыми условиями использования территории, ООПТ, лесничеств. Масштаб 1:2000	ООО "НИПИ УГТУ"		


Формат А2

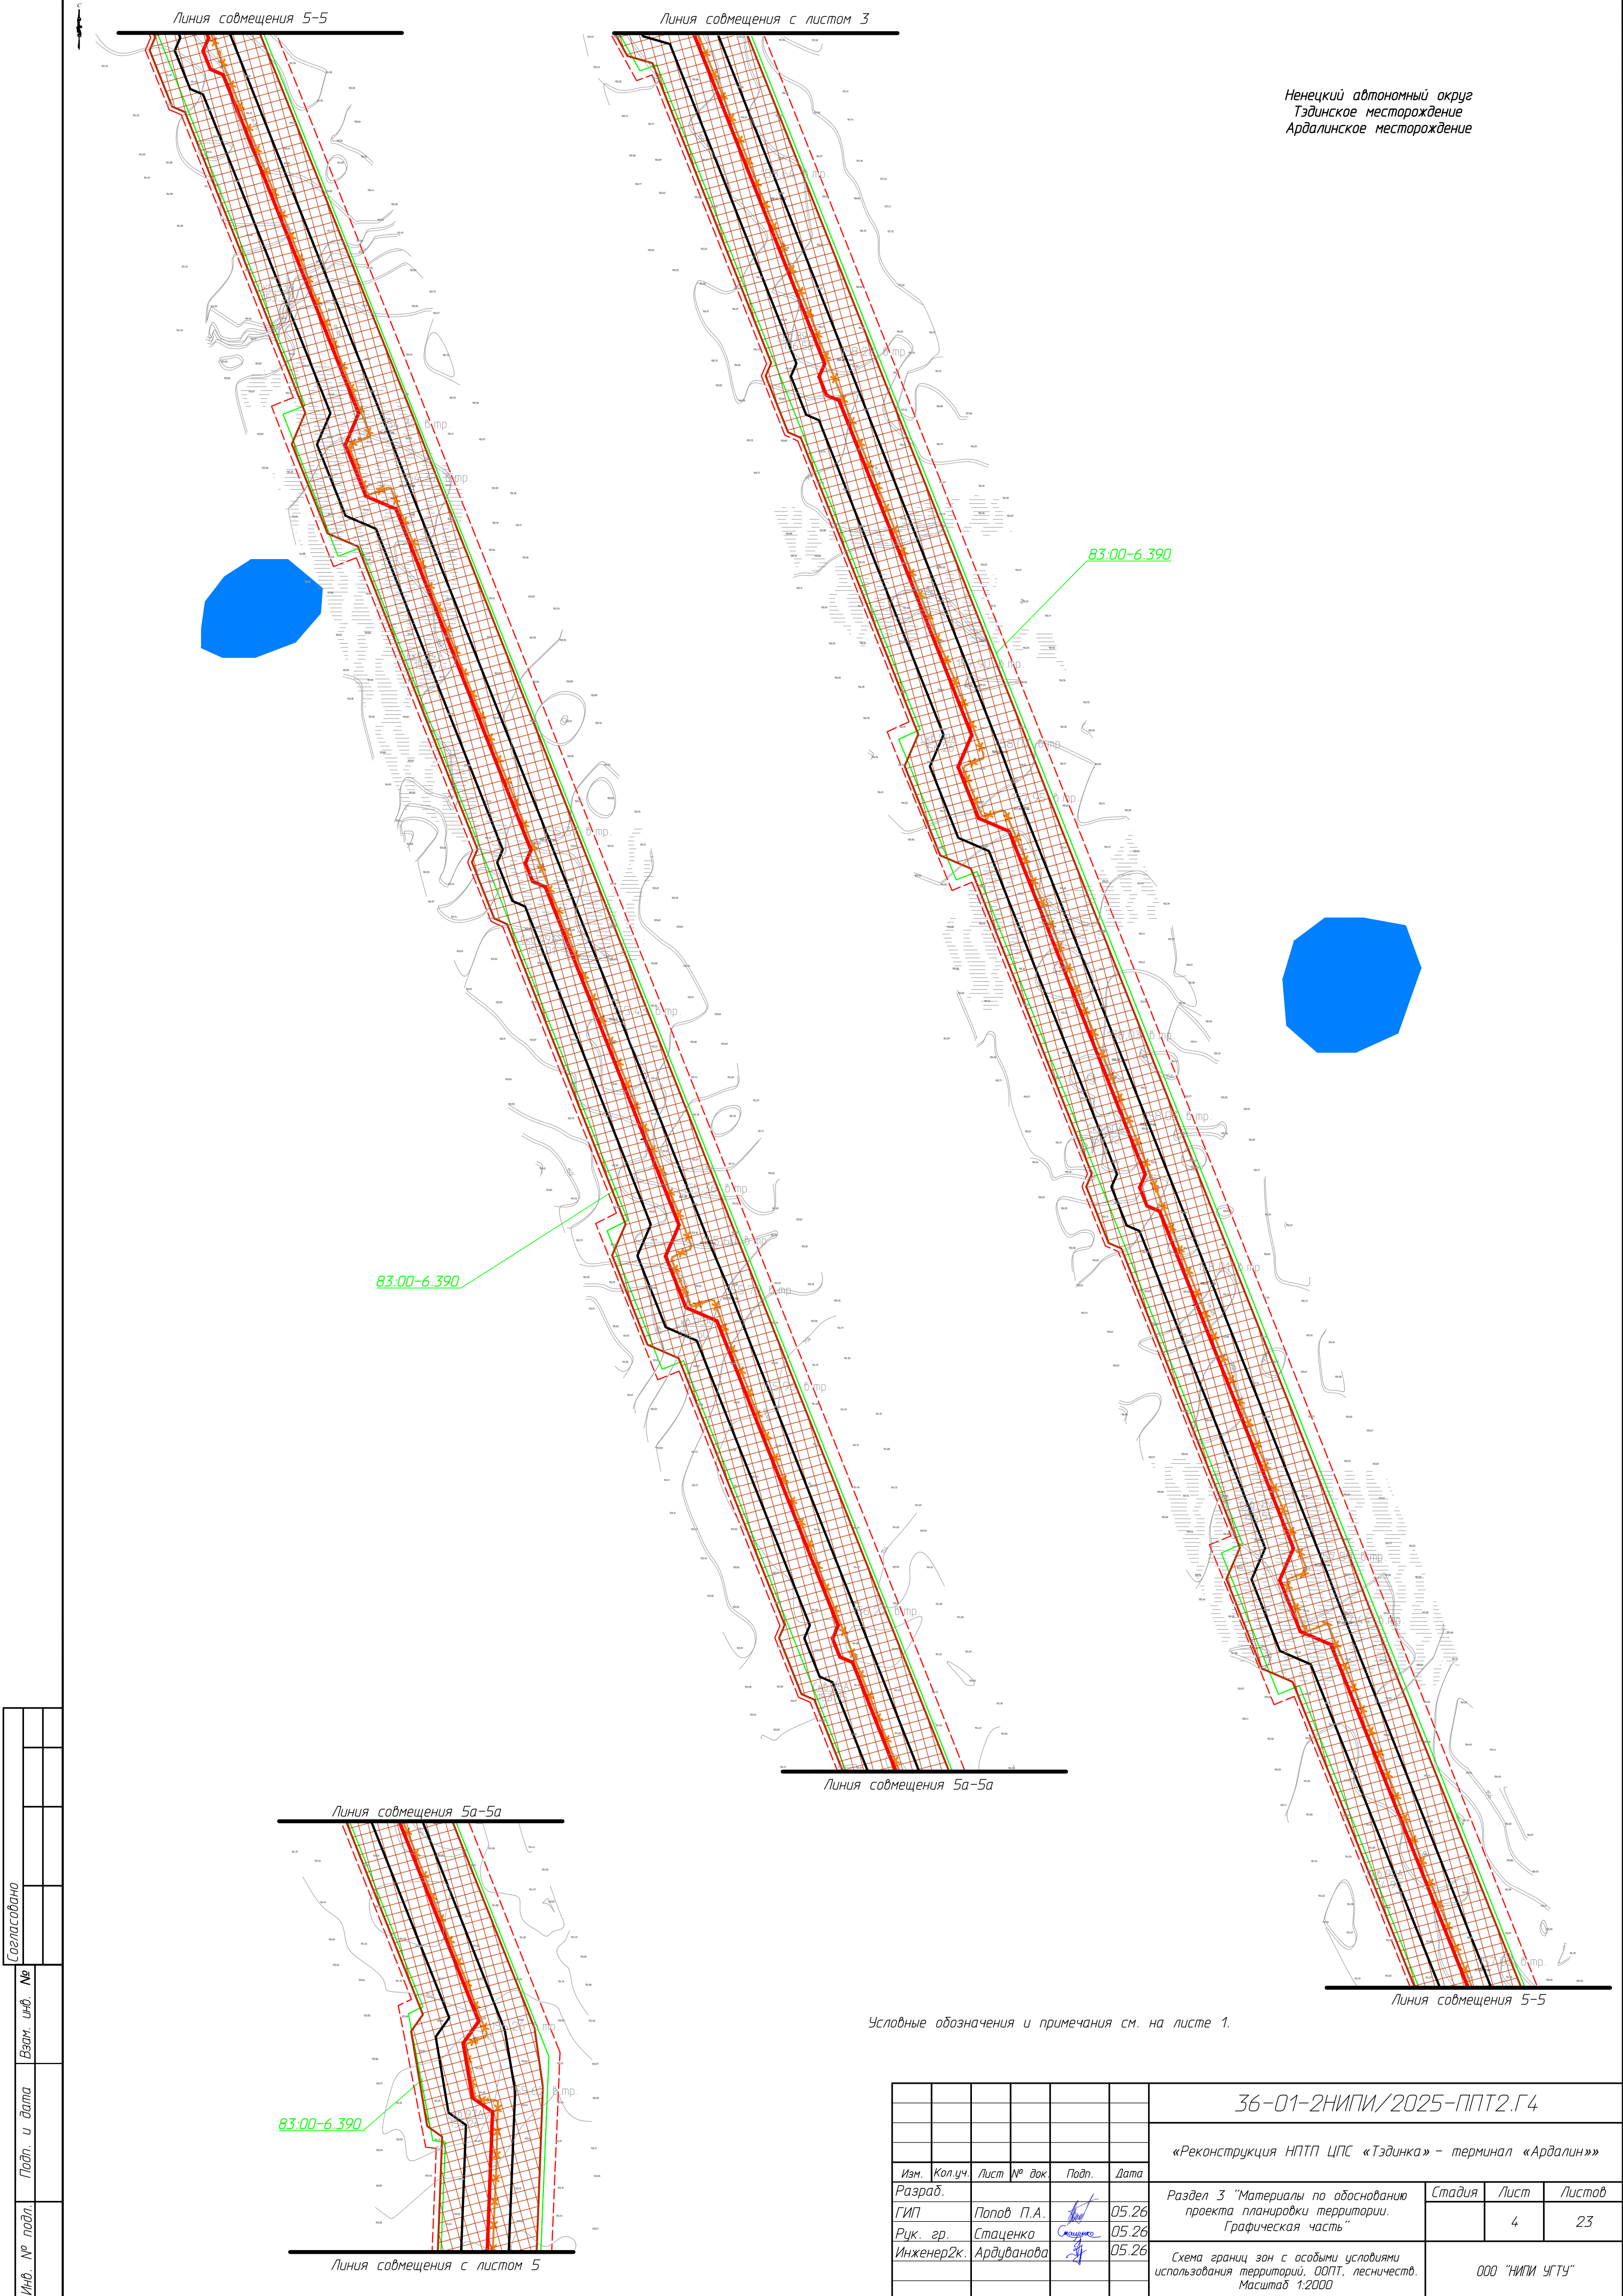

Инв. № подл.		Подп. и дата	Взам. инв. №	Согласовано	

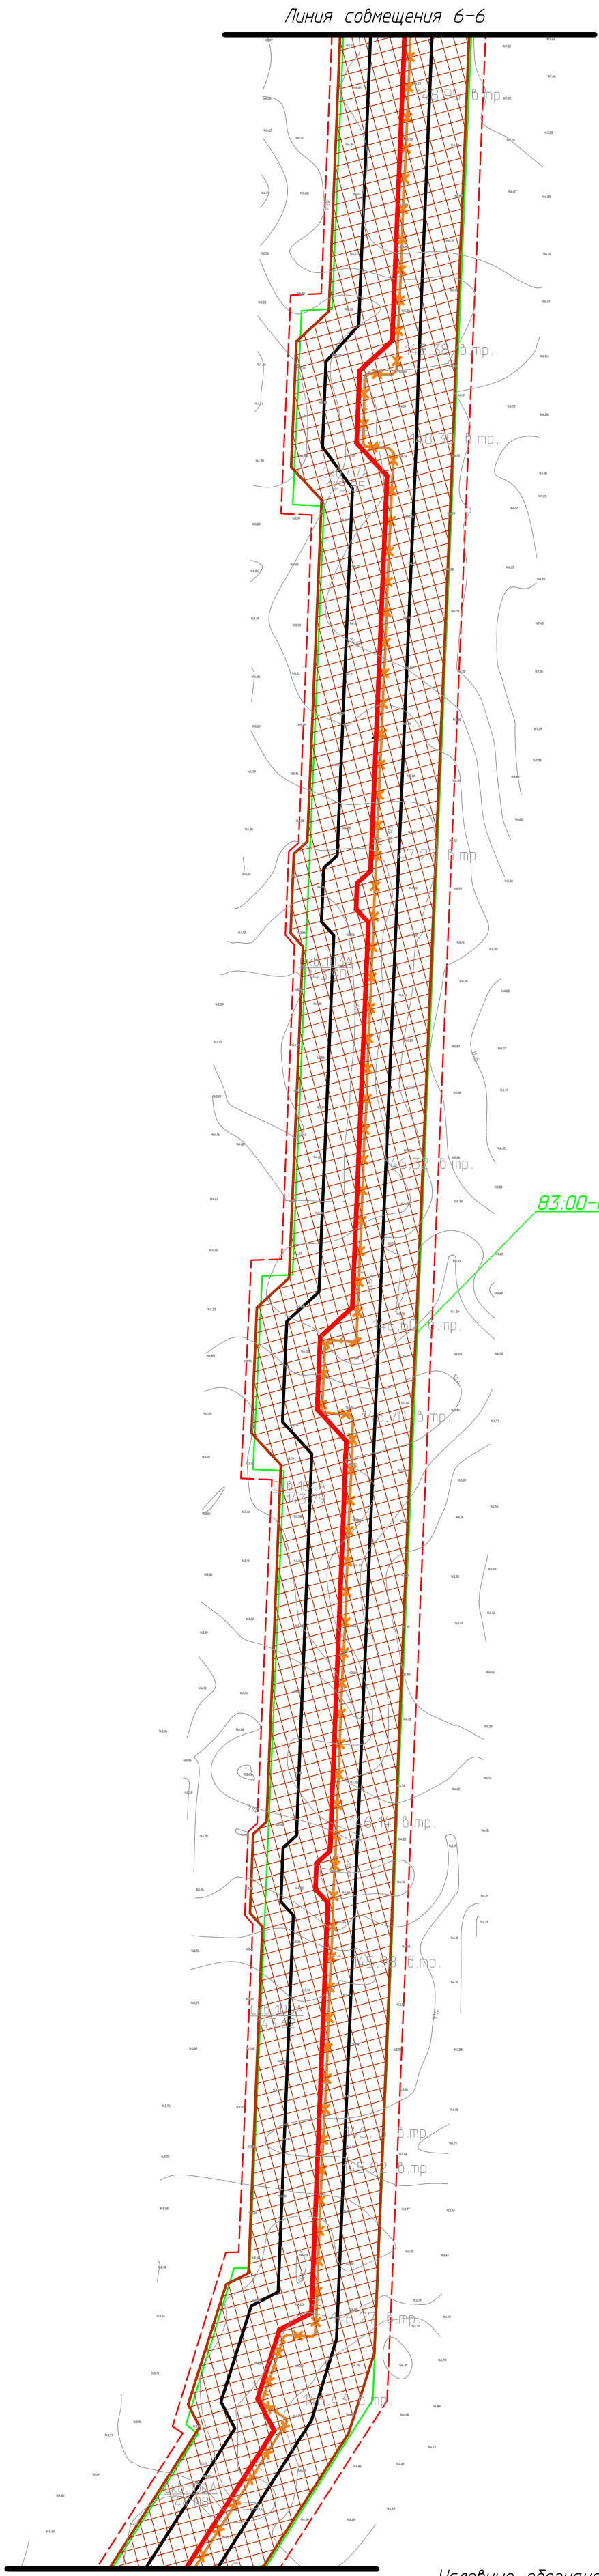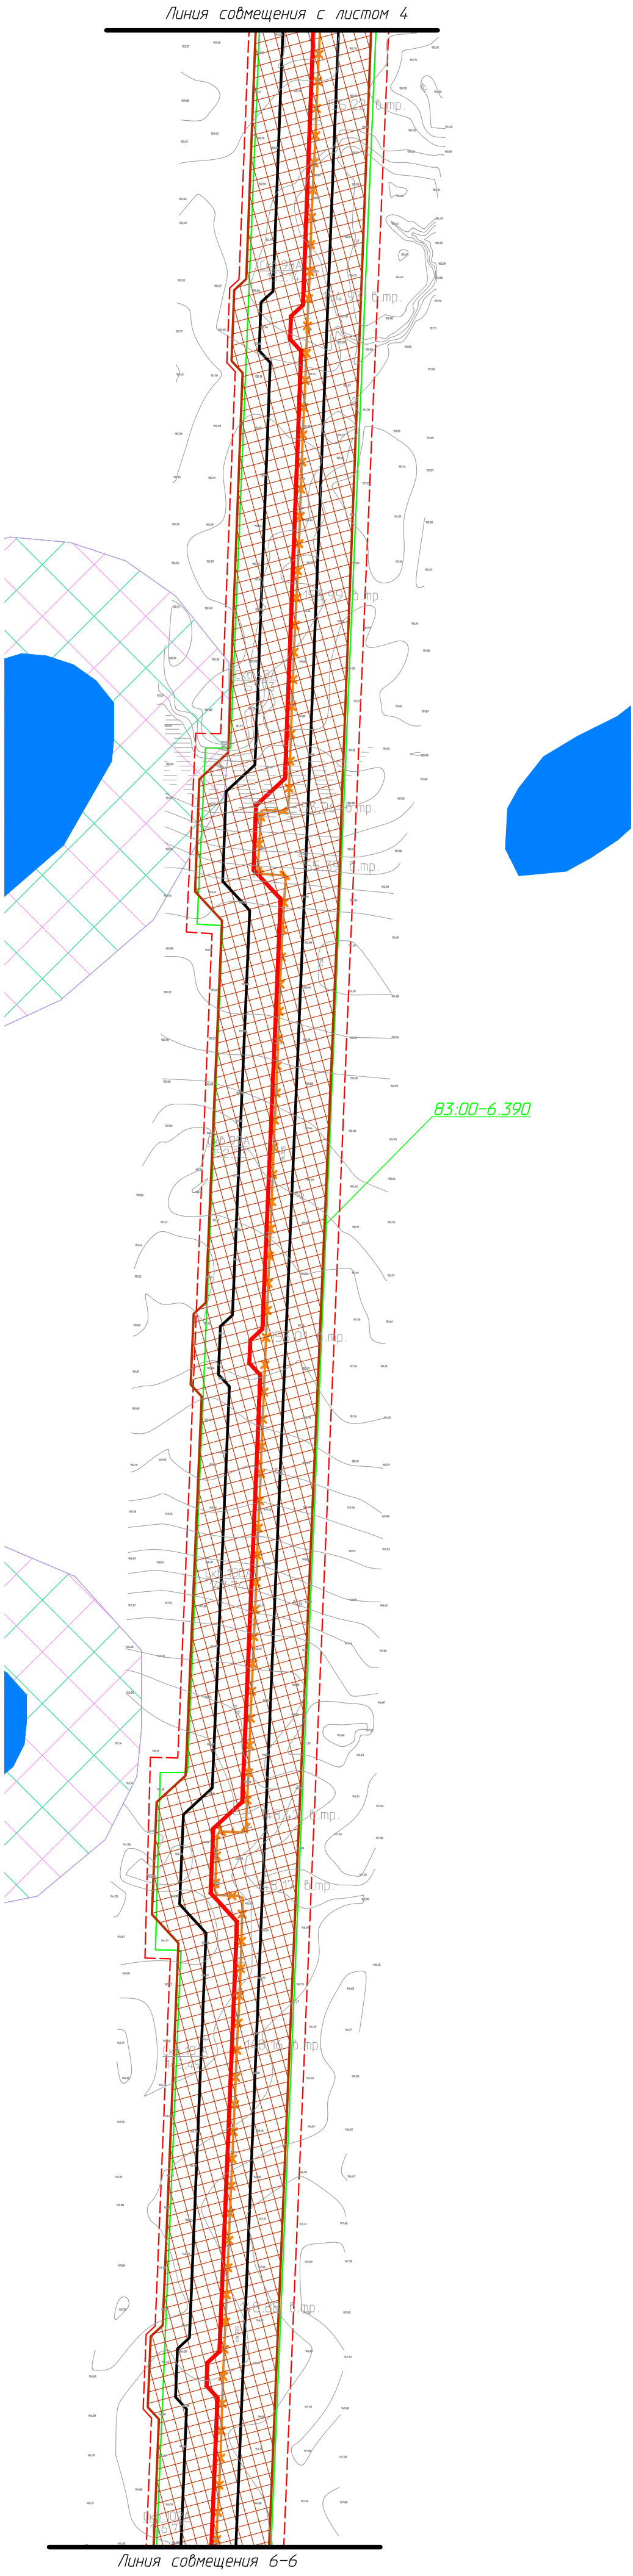

Линия совмещения с листом 6						основные обозначения и примечания см. на листе 1.			
						36-01-2НИПИ/2025-ППТ2.Г4			
						«Реконструкция НПП ЦПС «Тэдинка» – терминал «Ардалин»»			
Изм.	Кол.уч.	Лист	№ док.	Подп.	Дата	Раздел 3 "Материалы по обоснованию проекта планировки территории. Графическая часть"	Стадия	Лист	Листов
Разраб.									
ГИП	Попов П.А.				05.26				
Рук. гр.	Стаценко				05.26			5	23
Инженер2к.	Ардуванова				05.26	Схема границ зон с особыми условиями использования территорий, ООПТ, лесничеств. Масштаб 1:2000	ООО "НИПИ УГТУ"		
						Формат А2			

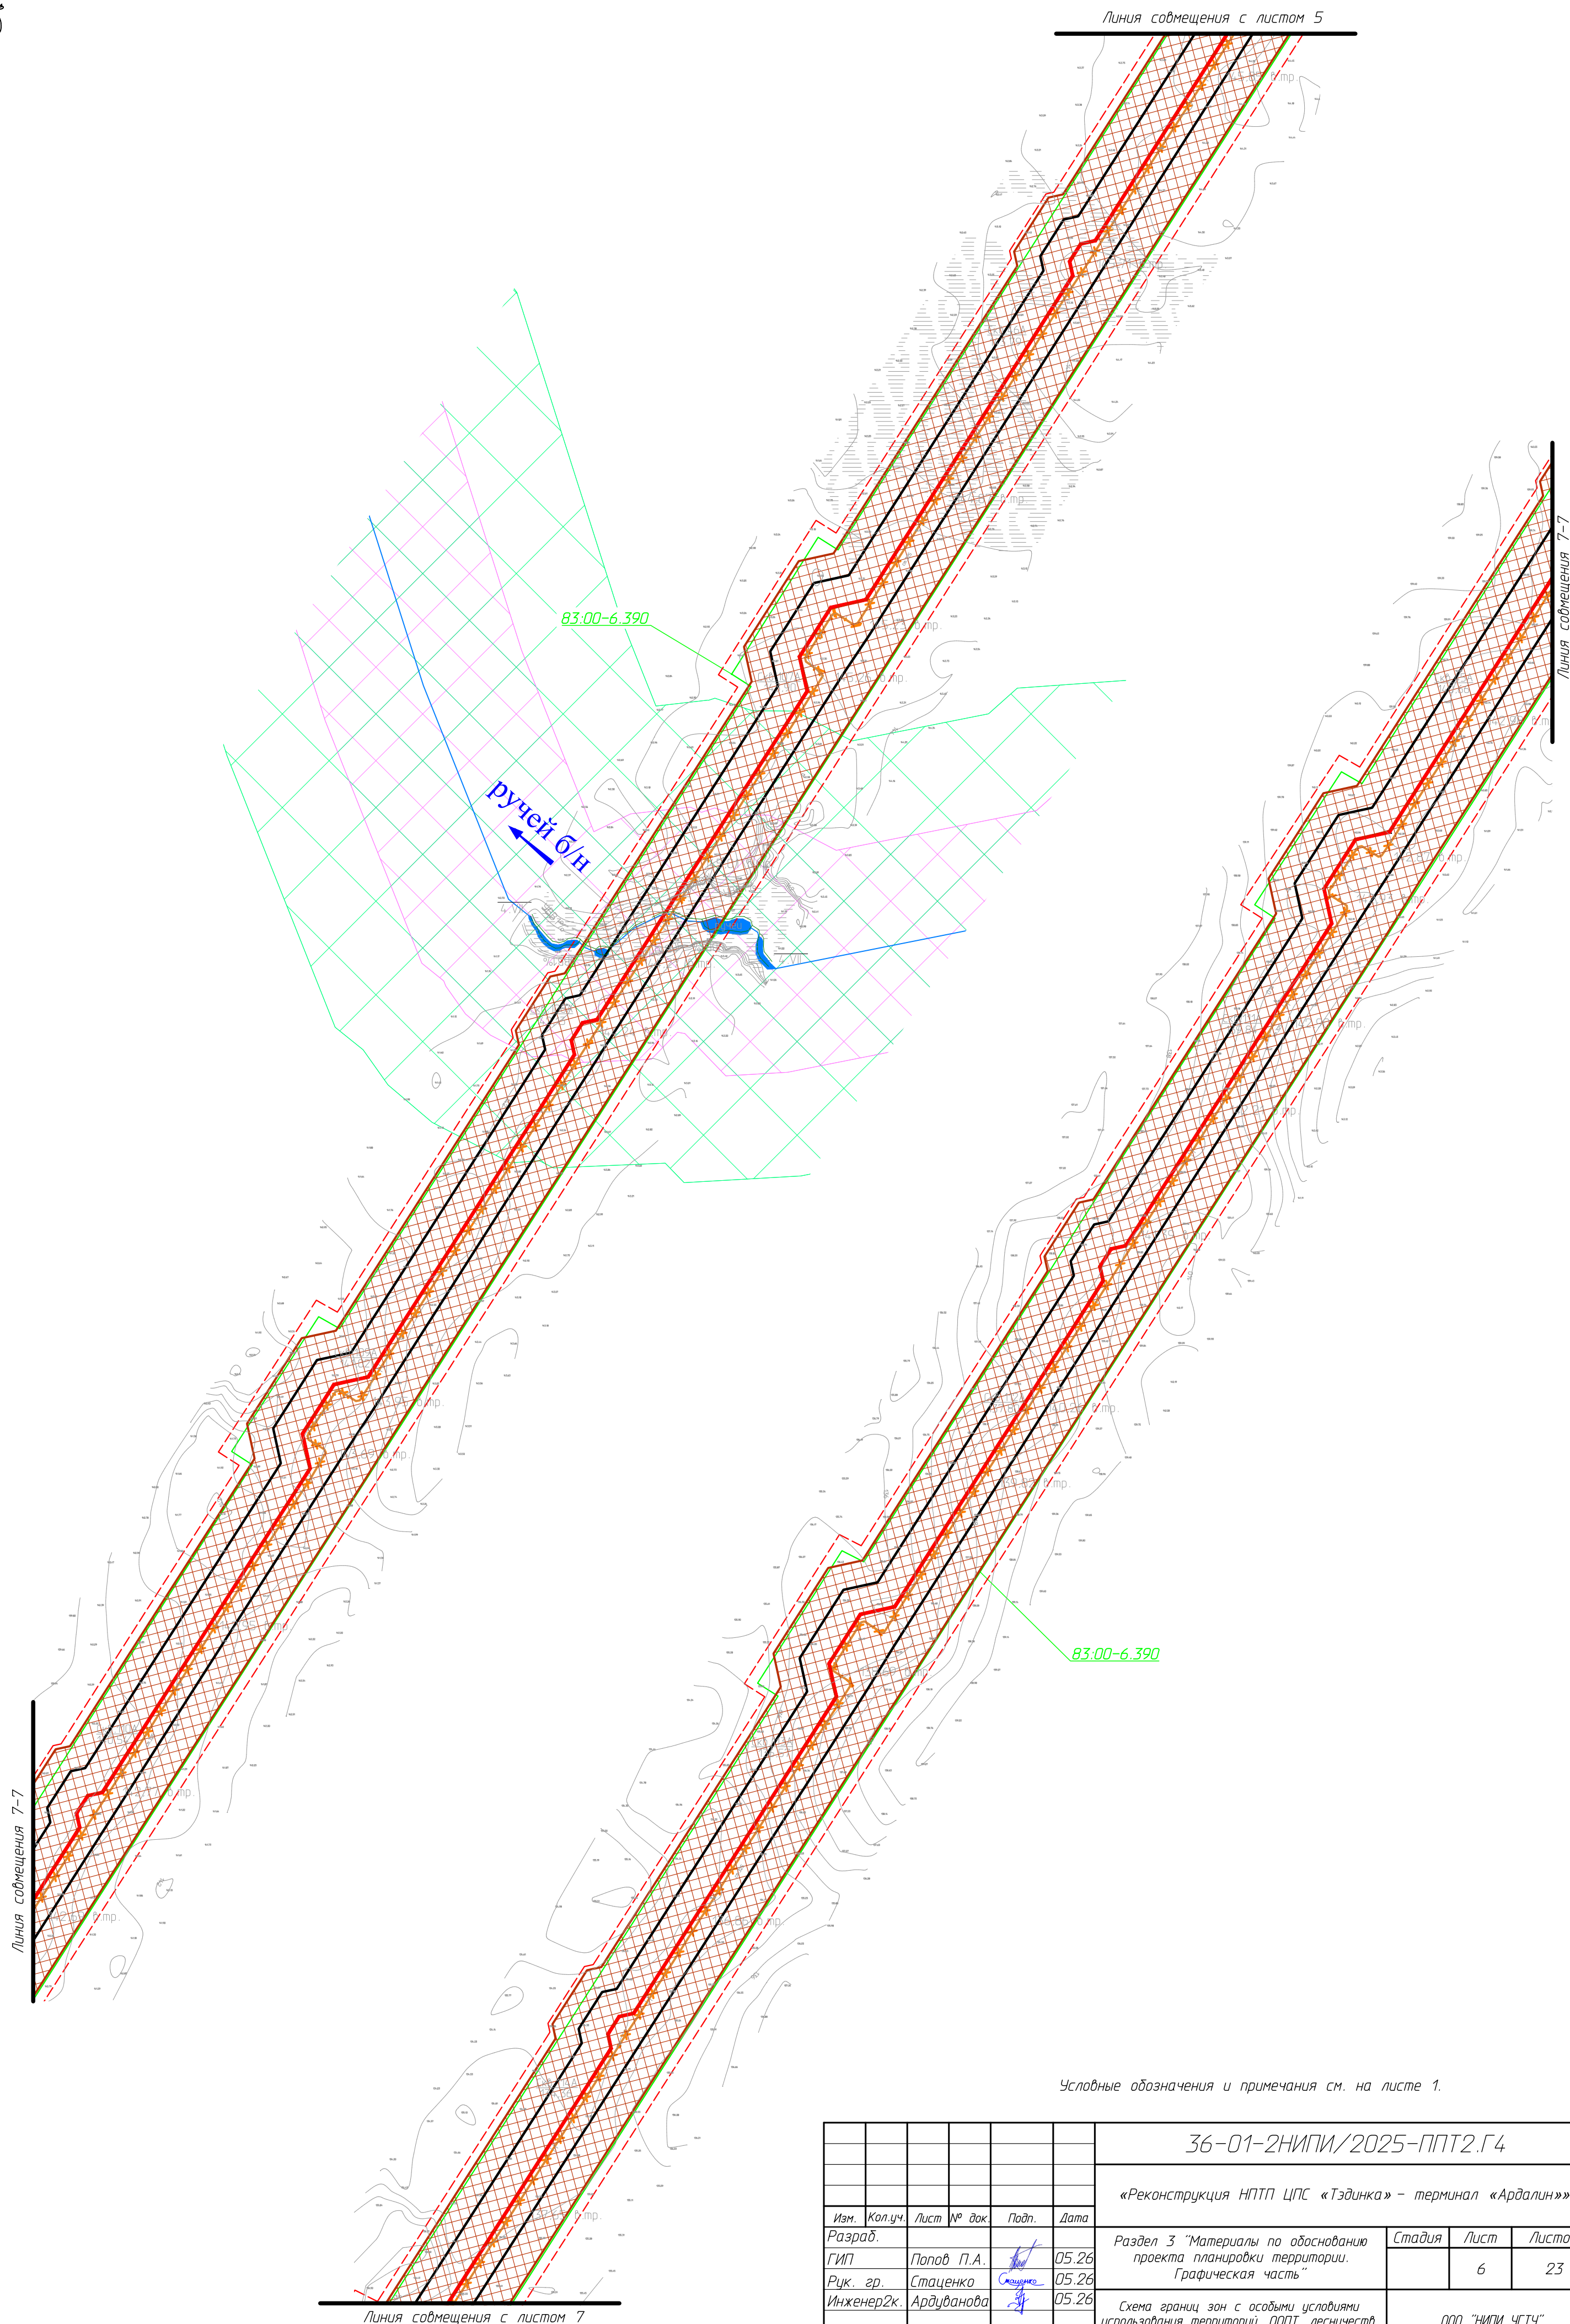

36-01-2НИПИ/2025-ППТ2.Г4

«Реконструкция НПП ЦПС «Тэдинка» – терминал «Ардалин»»


						36-01-2НИПИ/2025-ППТ2.Г4			
						«Реконструкция НПП ЦПС «Тэдинка» – терминал «Ардалин»»			
Изм.	Кол.уч.	Лист	№ док.	Подп.	Дата	Раздел 3 "Материалы по обоснованию проекта планировки территории. Графическая часть"	Стадия	Лист	Листов
Разраб.									
ГИП	Попов П.А.		05.26						
Рук. гр.	Стаценко		05.26					6	23
Инженер2к.	Ардуванова		05.26			Схема границ зон с особыми условиями использования территории, ОПЛ, лесничество. Масштаб 1:2000	ООО "НИПИ УГУ"		

Формат А2

Инв. № подл.	Подп. и дата	Взам. инв. №	Согласовано	

Согласовано		Взам. инв. №	
Подп. и дата			
Инв. № подл.			

С

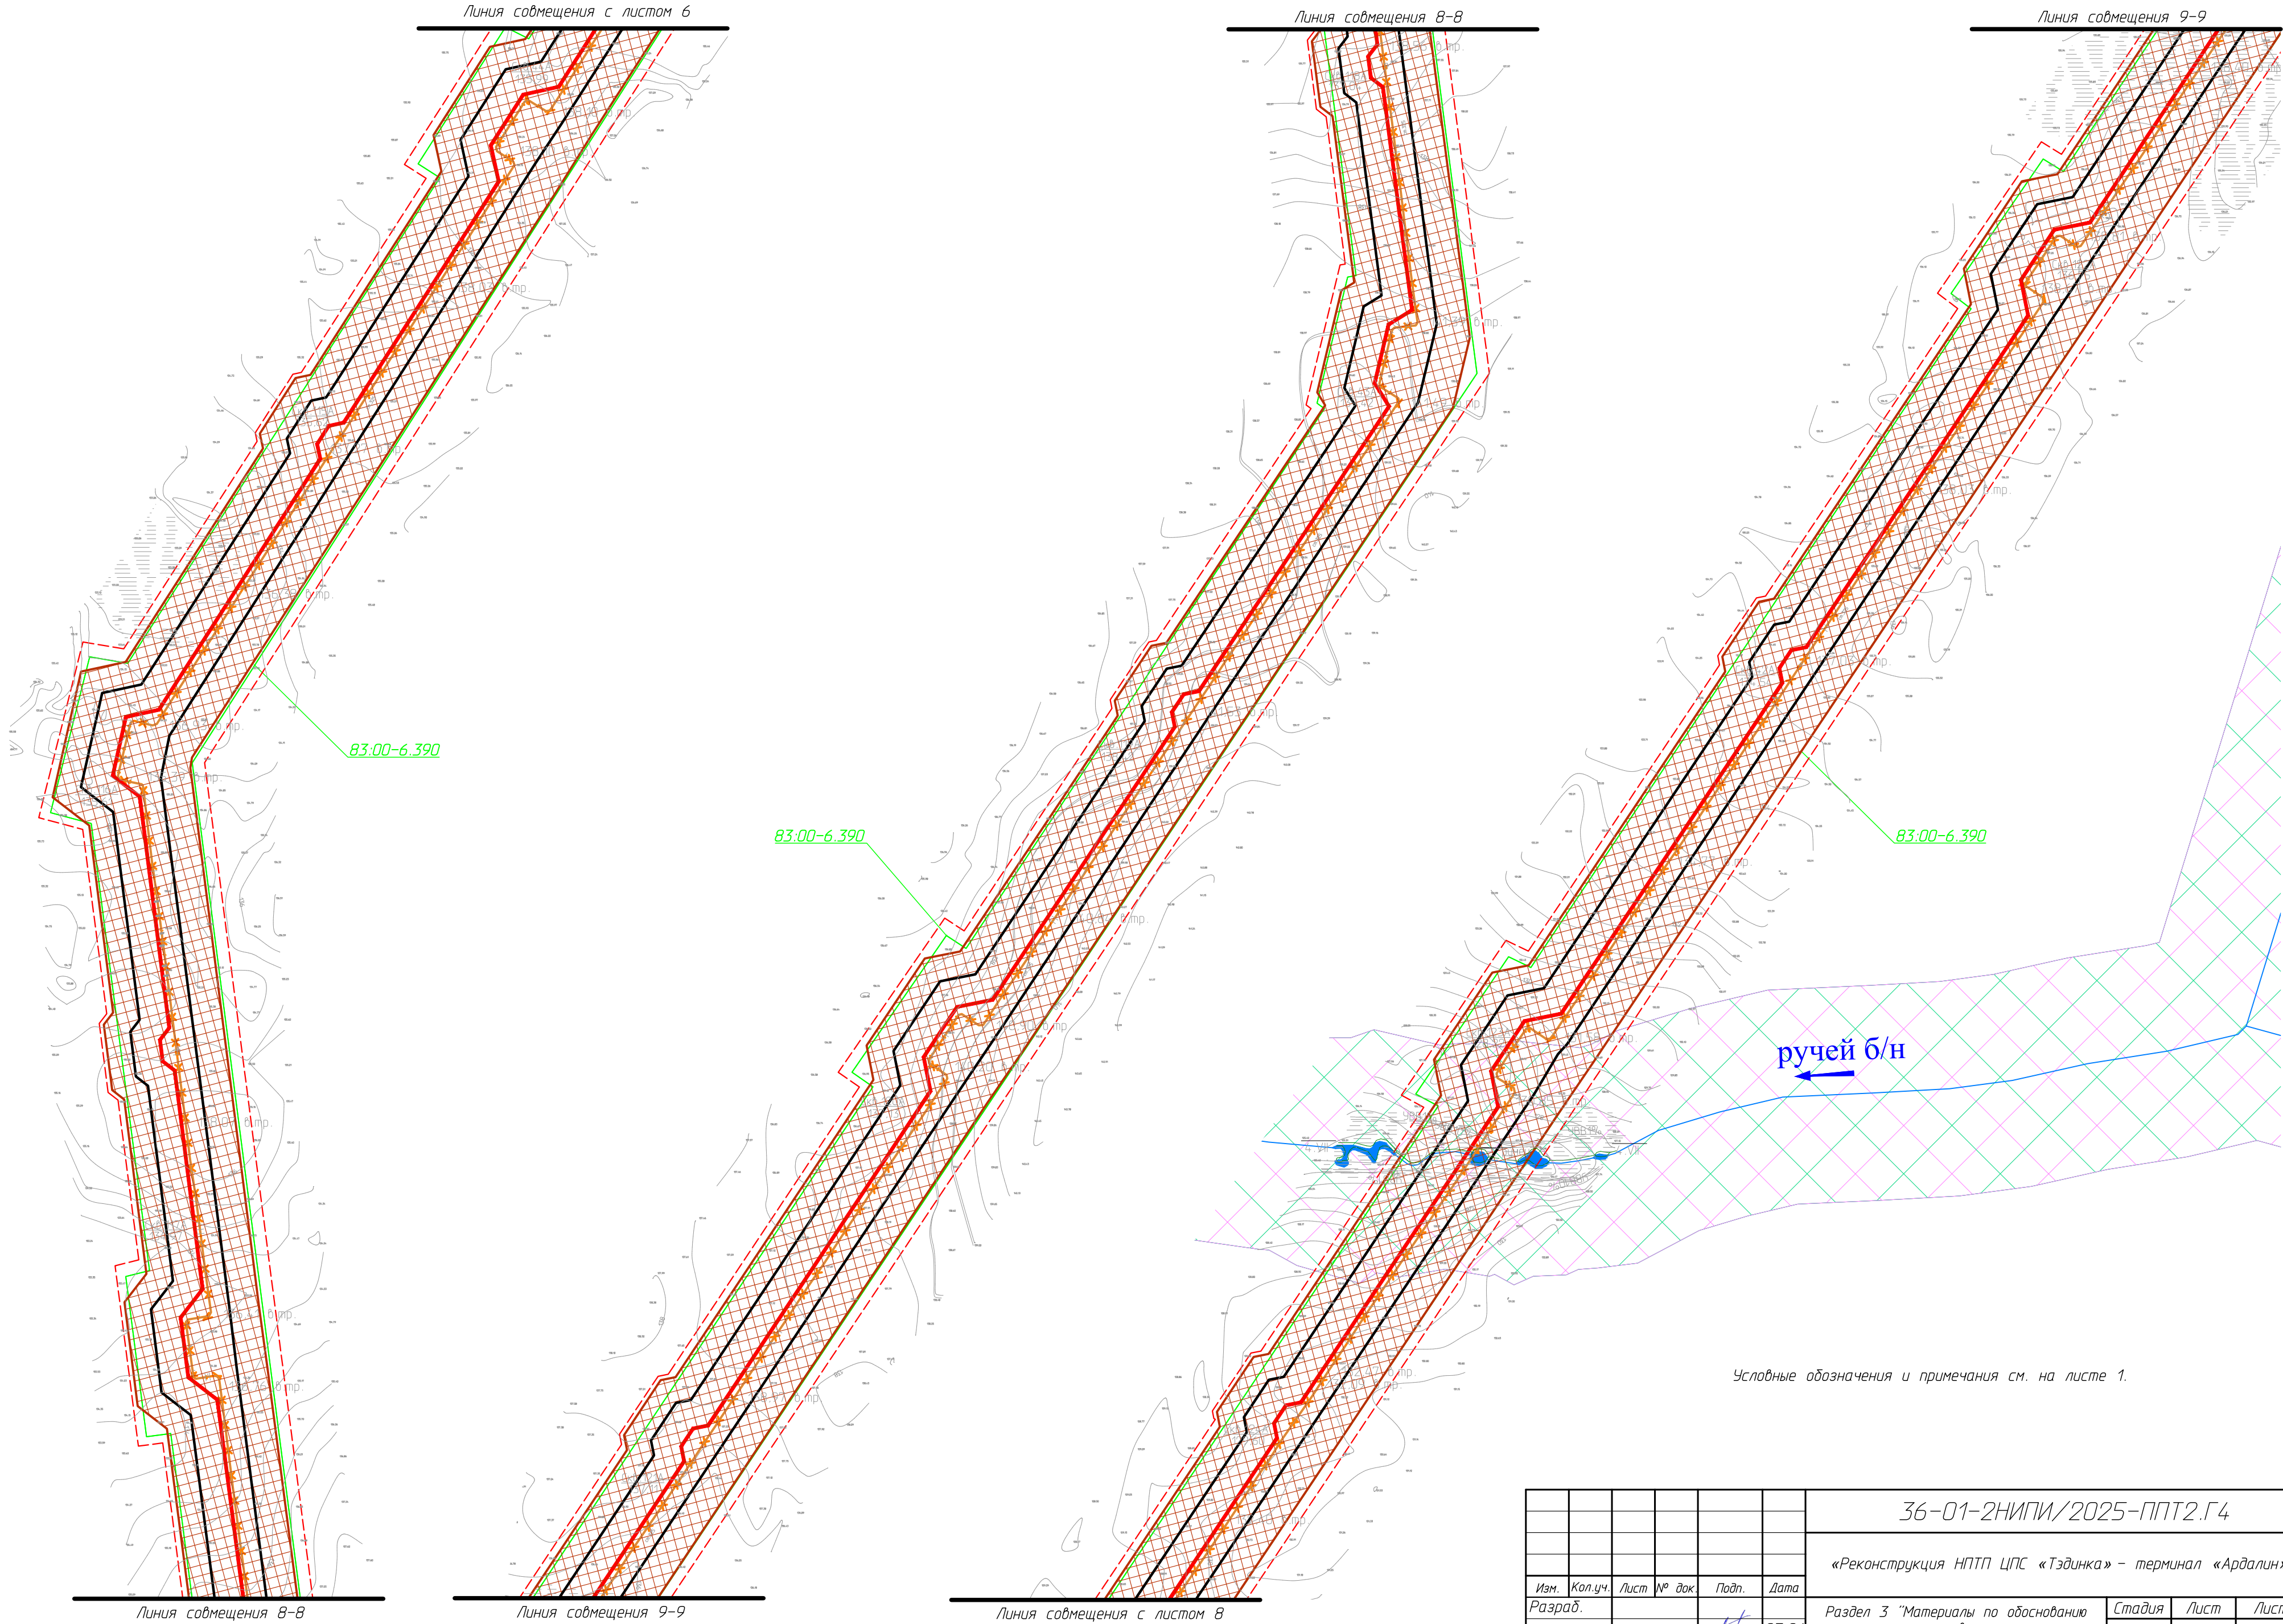

Условные обозначения и примечания см. на листе 1.

						36-01-2НИПИ/2025-ППТ2.Г4			
						«Реконструкция НПП ЦПС «Тэдинка» – терминал «Ардалин»»			
Изм.	Кол.уч.	Лист	№ док	Подп.	Дата				
Разраб.						Раздел 3 "Материалы по обоснованию проекта планировки территории. Графическая часть"	Стадия	Лист	Листов
ГИП		Попов П.А.			05.26			7	23
Рук. гр.		Стаценко			05.26				
Инженер2к.		Ардуванова			05.26				
						Схема границ зон с особыми условиями использования территорий, ООПТ, лесничеств. Масштаб 1:2000			
						ООО "НИПИ УГТУ"			


Согласовано		Взам. инв. №	Подп. и дата	Инв. № подл.



Условные обозначения и примечания см. на листе 1.

						36-01-2НИПИ/2025-ППТ2.Г4			
						«Реконструкция НПТ ЦПС «Тэдинка» – терминал «Ардалин»»			
Изм.	Кол.уч.	Лист	№ док.	Подп.	Дата	Раздел 3 "Материалы по обоснованию проекта планировки территории. Графическая часть"	Стадия	Лист	Листов
Разраб.									
ГИП		Попов П.А.			05.26			10	23
Рук. гр.		Стаценко			05.26				
Инженер2к.		Ардуванова			05.26	Схема границ зон с особыми условиями использования территорий, ООПТ, лесничеств. Масштаб 1:2000	ООО "НИПИ УГТУ"		


Инв. № подл.		Подп. и дата	Взам. инв. №	Согласовано	

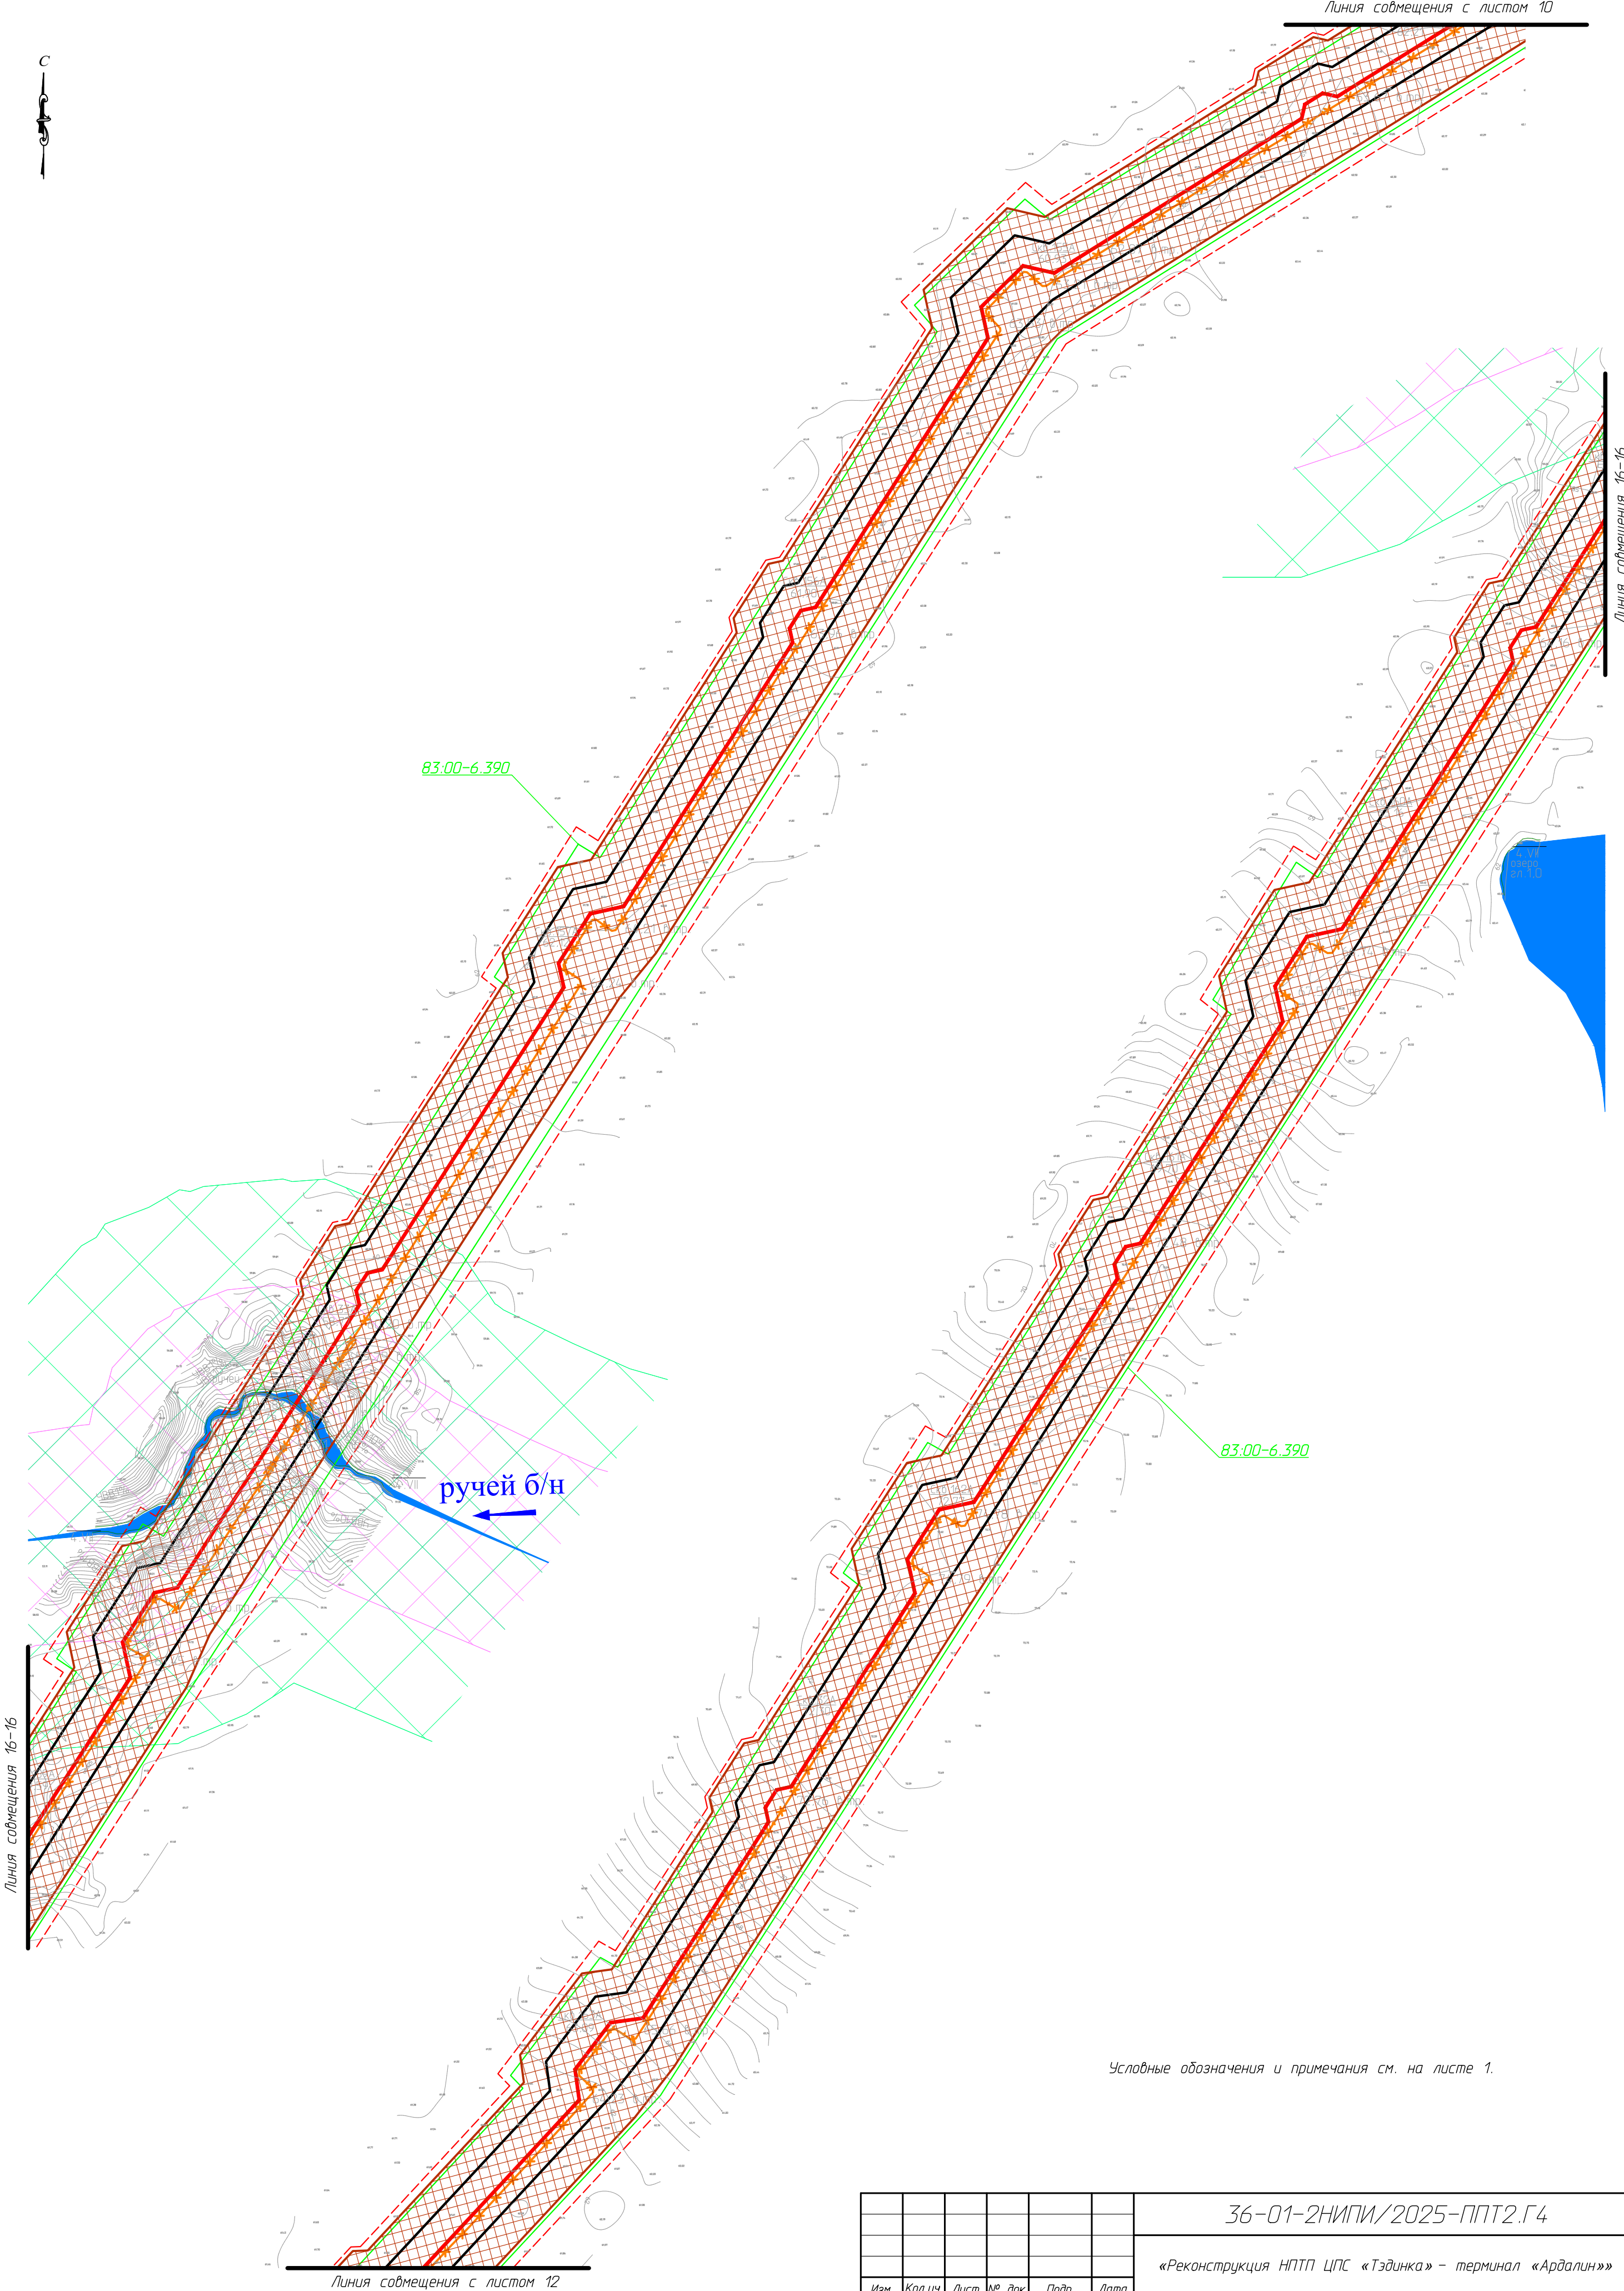

Условные обозначения и примечания см. на листе 1.

						36-01-2НИПИ/2025-ППТ2.Г4			
						«Реконструкция НПП ЦПС «Тэдинка» – терминал «Ардалин»»			
Изм.	Колуч.	Лист	№ док.	Подп.	Дата	Раздел 3 "Материалы по обоснованию проекта планировки территории. Графическая часть"	Стадия	Лист	Листов
Разраб.									
ГИП	Попов П.А.				05.26			11	23
Рук. гр.	Стаценко				05.26				
Инженер2к.	Ардуванова				05.26	Схема границ зон с особыми условиями использования территории, ООПТ, лесничеств. Масштаб 1:2000	ООО "НИПИ УГТУ"		

Согласовано		Взам. инв. №	
Подп. и дата			
Инв. № подл.			

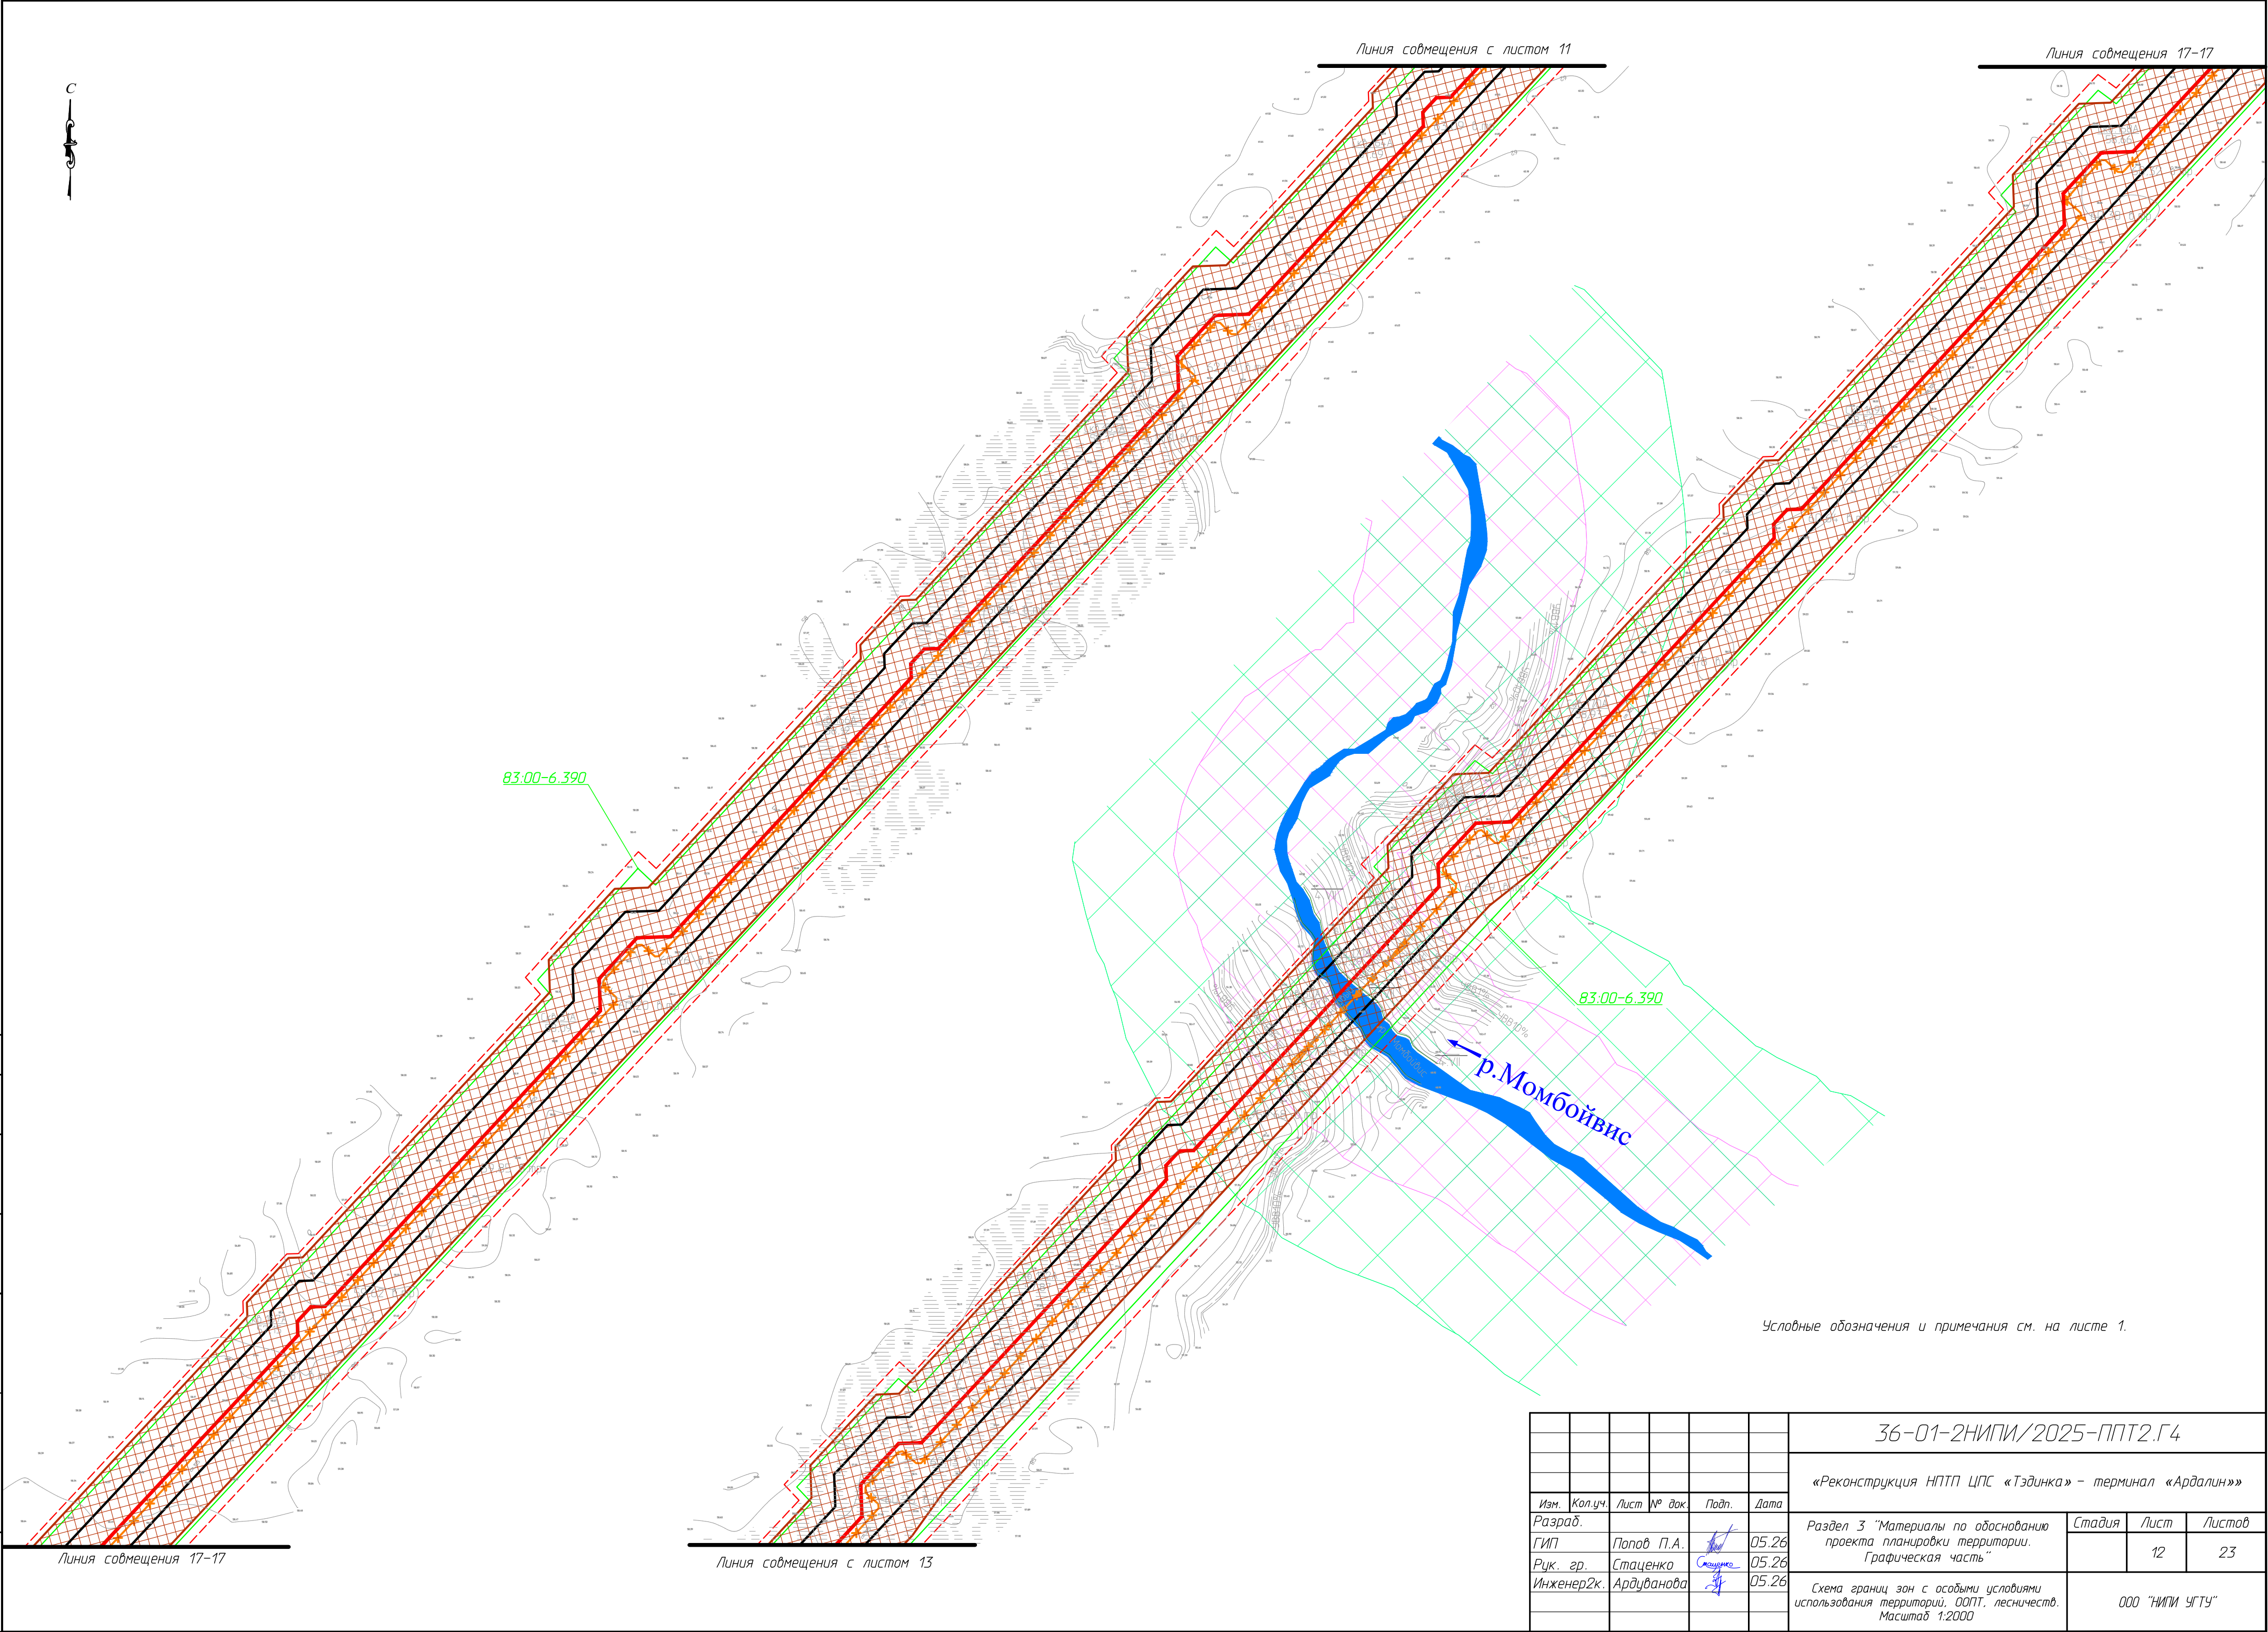

Условные обозначения и примечания см. на листе 1.

						36-01-2НИПИ/2025-ППТ2.Г4			
						«Реконструкция НПП ЦПС «Тэдинка» – терминал «Ардалин»»			
Изм.	Кол.уч.	Лист	№ док.	Подп.	Дата	Раздел 3 "Материалы по обоснованию проекта планировки территории. Графическая часть"	Стадия	Лист	Листов
Разраб.								12	23
ГИП		Попов П.А.			05.26				
Рук. гр.		Стаценко			05.26				
Инженер2к.		Ардуванова			05.26	Схема границ зон с особыми условиями использования территорий, ООПТ, лесничеств. Масштаб 1:2000	ООО "НИПИ УГТУ"		

Инв. № подл.	Подп. и дата	Взам. инв. №	Согласовано	



Условные обозначения и примечания см. на листе 1.

						36-01-2НИПИ/2025-ППТ2.Г4			
						«Реконструкция НПП ЦПС «Тэдишка» – терминал «Ардалин»»			
Изм.	Колуч.	Лист	№ док	Подп.	Дата				
Разраб.						Раздел 3 "Материалы по обоснованию проекта планировки территории. Графическая часть"	Стадия	Лист	Листов
ГИП		Попов П.А.			05.26			13	23
Рук. гр.		Стаценко			05.26				
Инженер2к.		Ардуванова			05.26	Схема границ зон с особыми условиями использования территорий, ООПТ, лесничеств. Масштаб 1:2000	ООО "НИПИ УГТУ"		



Линия совмещения 20-20

83:00-6.390

83:00-6.390

83:00-6.390

ручей б/н

Условные обозначения и примечания см. на листе 1.

						36-01-2НИПИ/2025-ППТ2.Г4			
						«Реконструкция НПТП ЦПС «Тэдинка» - терминал «Ардалин»»			
Изм.	Кол.уч.	Лист	№ док	Подп.	Дата				
Разраб.						Раздел 3 "Материалы по обоснованию проекта планировки территории. Графическая часть"	Стадия	Лист	Листов
ГИП		Попов П.А.			05.26				
Рук. гр.		Стаценко			05.26			14	23
Инженер2к.		Ардуванова			05.26	Схема границ зон с особыми условиями использования территорий, ООПТ, лесничеств. Масштаб 1:2000	ООО "НИПИ УГТУ"		

Формат А2


Одговорно

Взам. инв. №

Podn. u čama

Инв. № подл.

Инв. № подл.	Подп. и дата	Взам. инв. №	Согласовано	

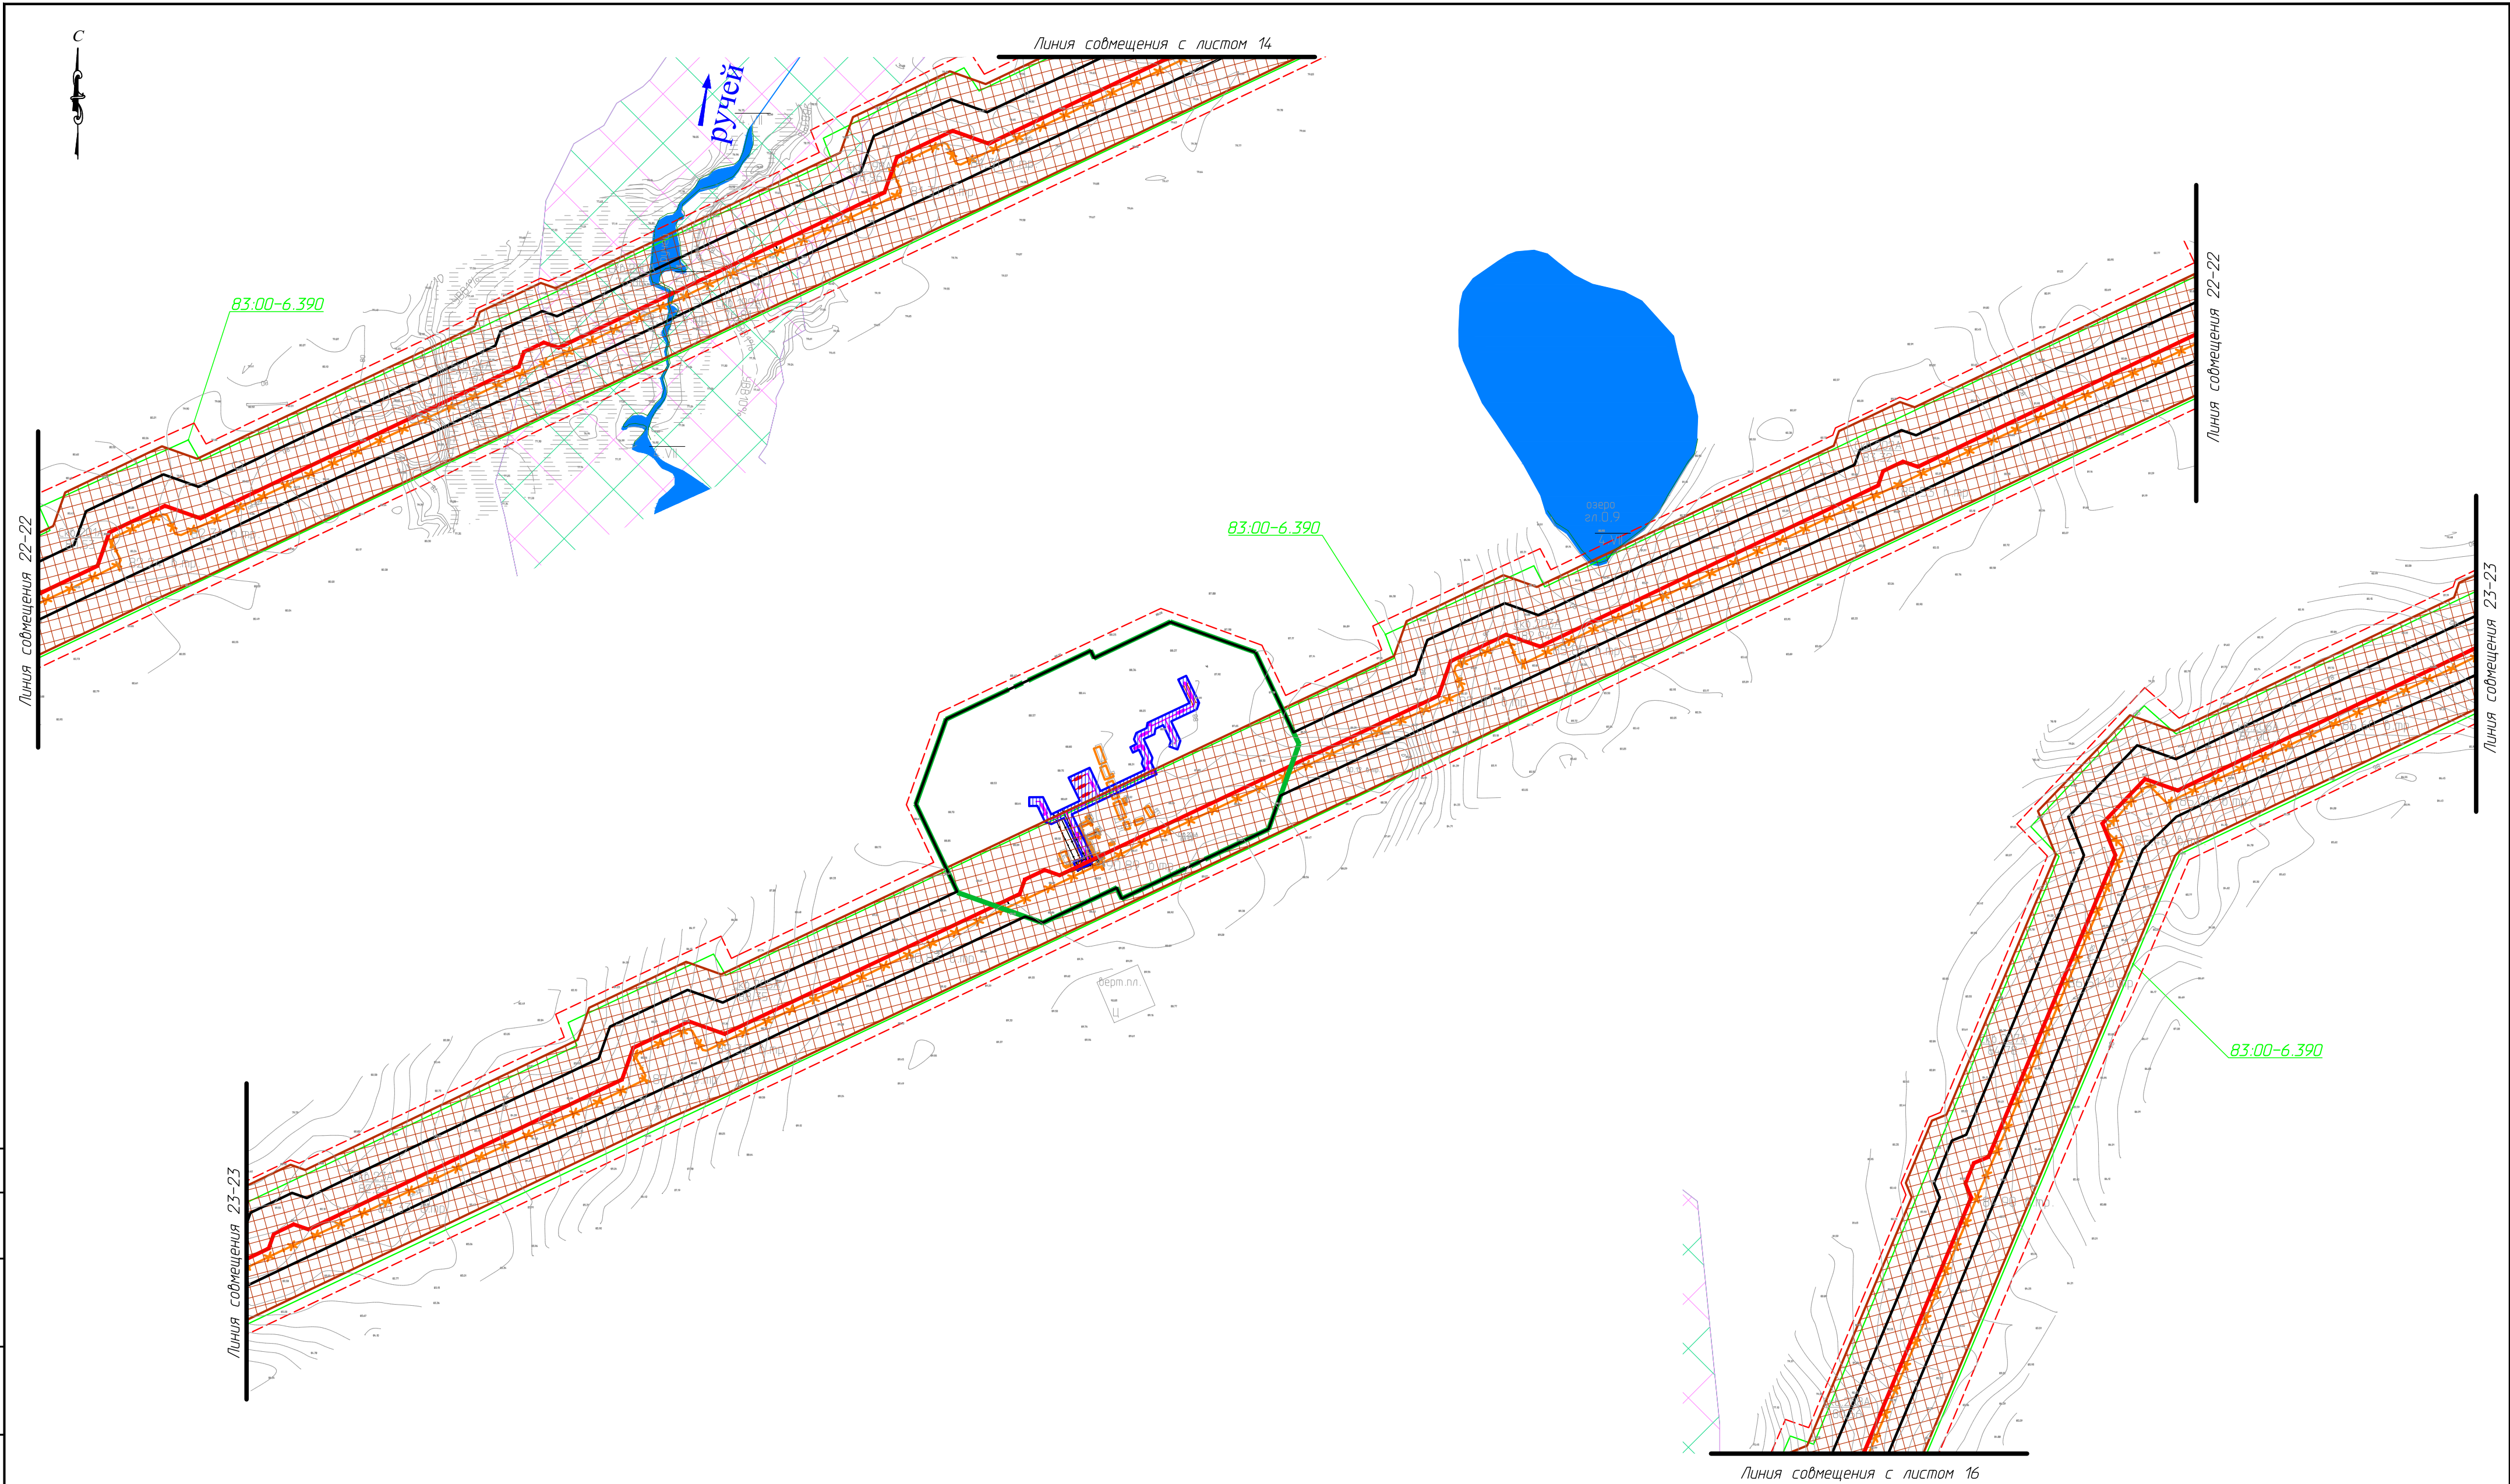


Условные обозначения и примечания см. на листе 1.

						36-01-2НИПИ/2025-ППТ2.Г4			
						«Реконструкция НППП ЦПС «Тэдинка» – терминал «Ардалин»»			
Изм.	Кол.уч.	Лист	№ док.	Подп.	Дата	Раздел 3 "Материалы по обоснованию проекта планировки территории. Графическая часть"	Стадия	Лист	Листов
Разраб.		Попов П.А.		05.26					
Рук. гр.		Стаценко		05.26			15	23	
Инженер2к.		Ардубанова		05.26	Схема границ зон с особыми условиями использования территории, ООПТ, лесничество. Масштаб 1:2000		ООО "НИПИ УГТУ"		

Формат А2


Инв. № подл.		Подп. и дата	Взам. инв. №
Согласовано			

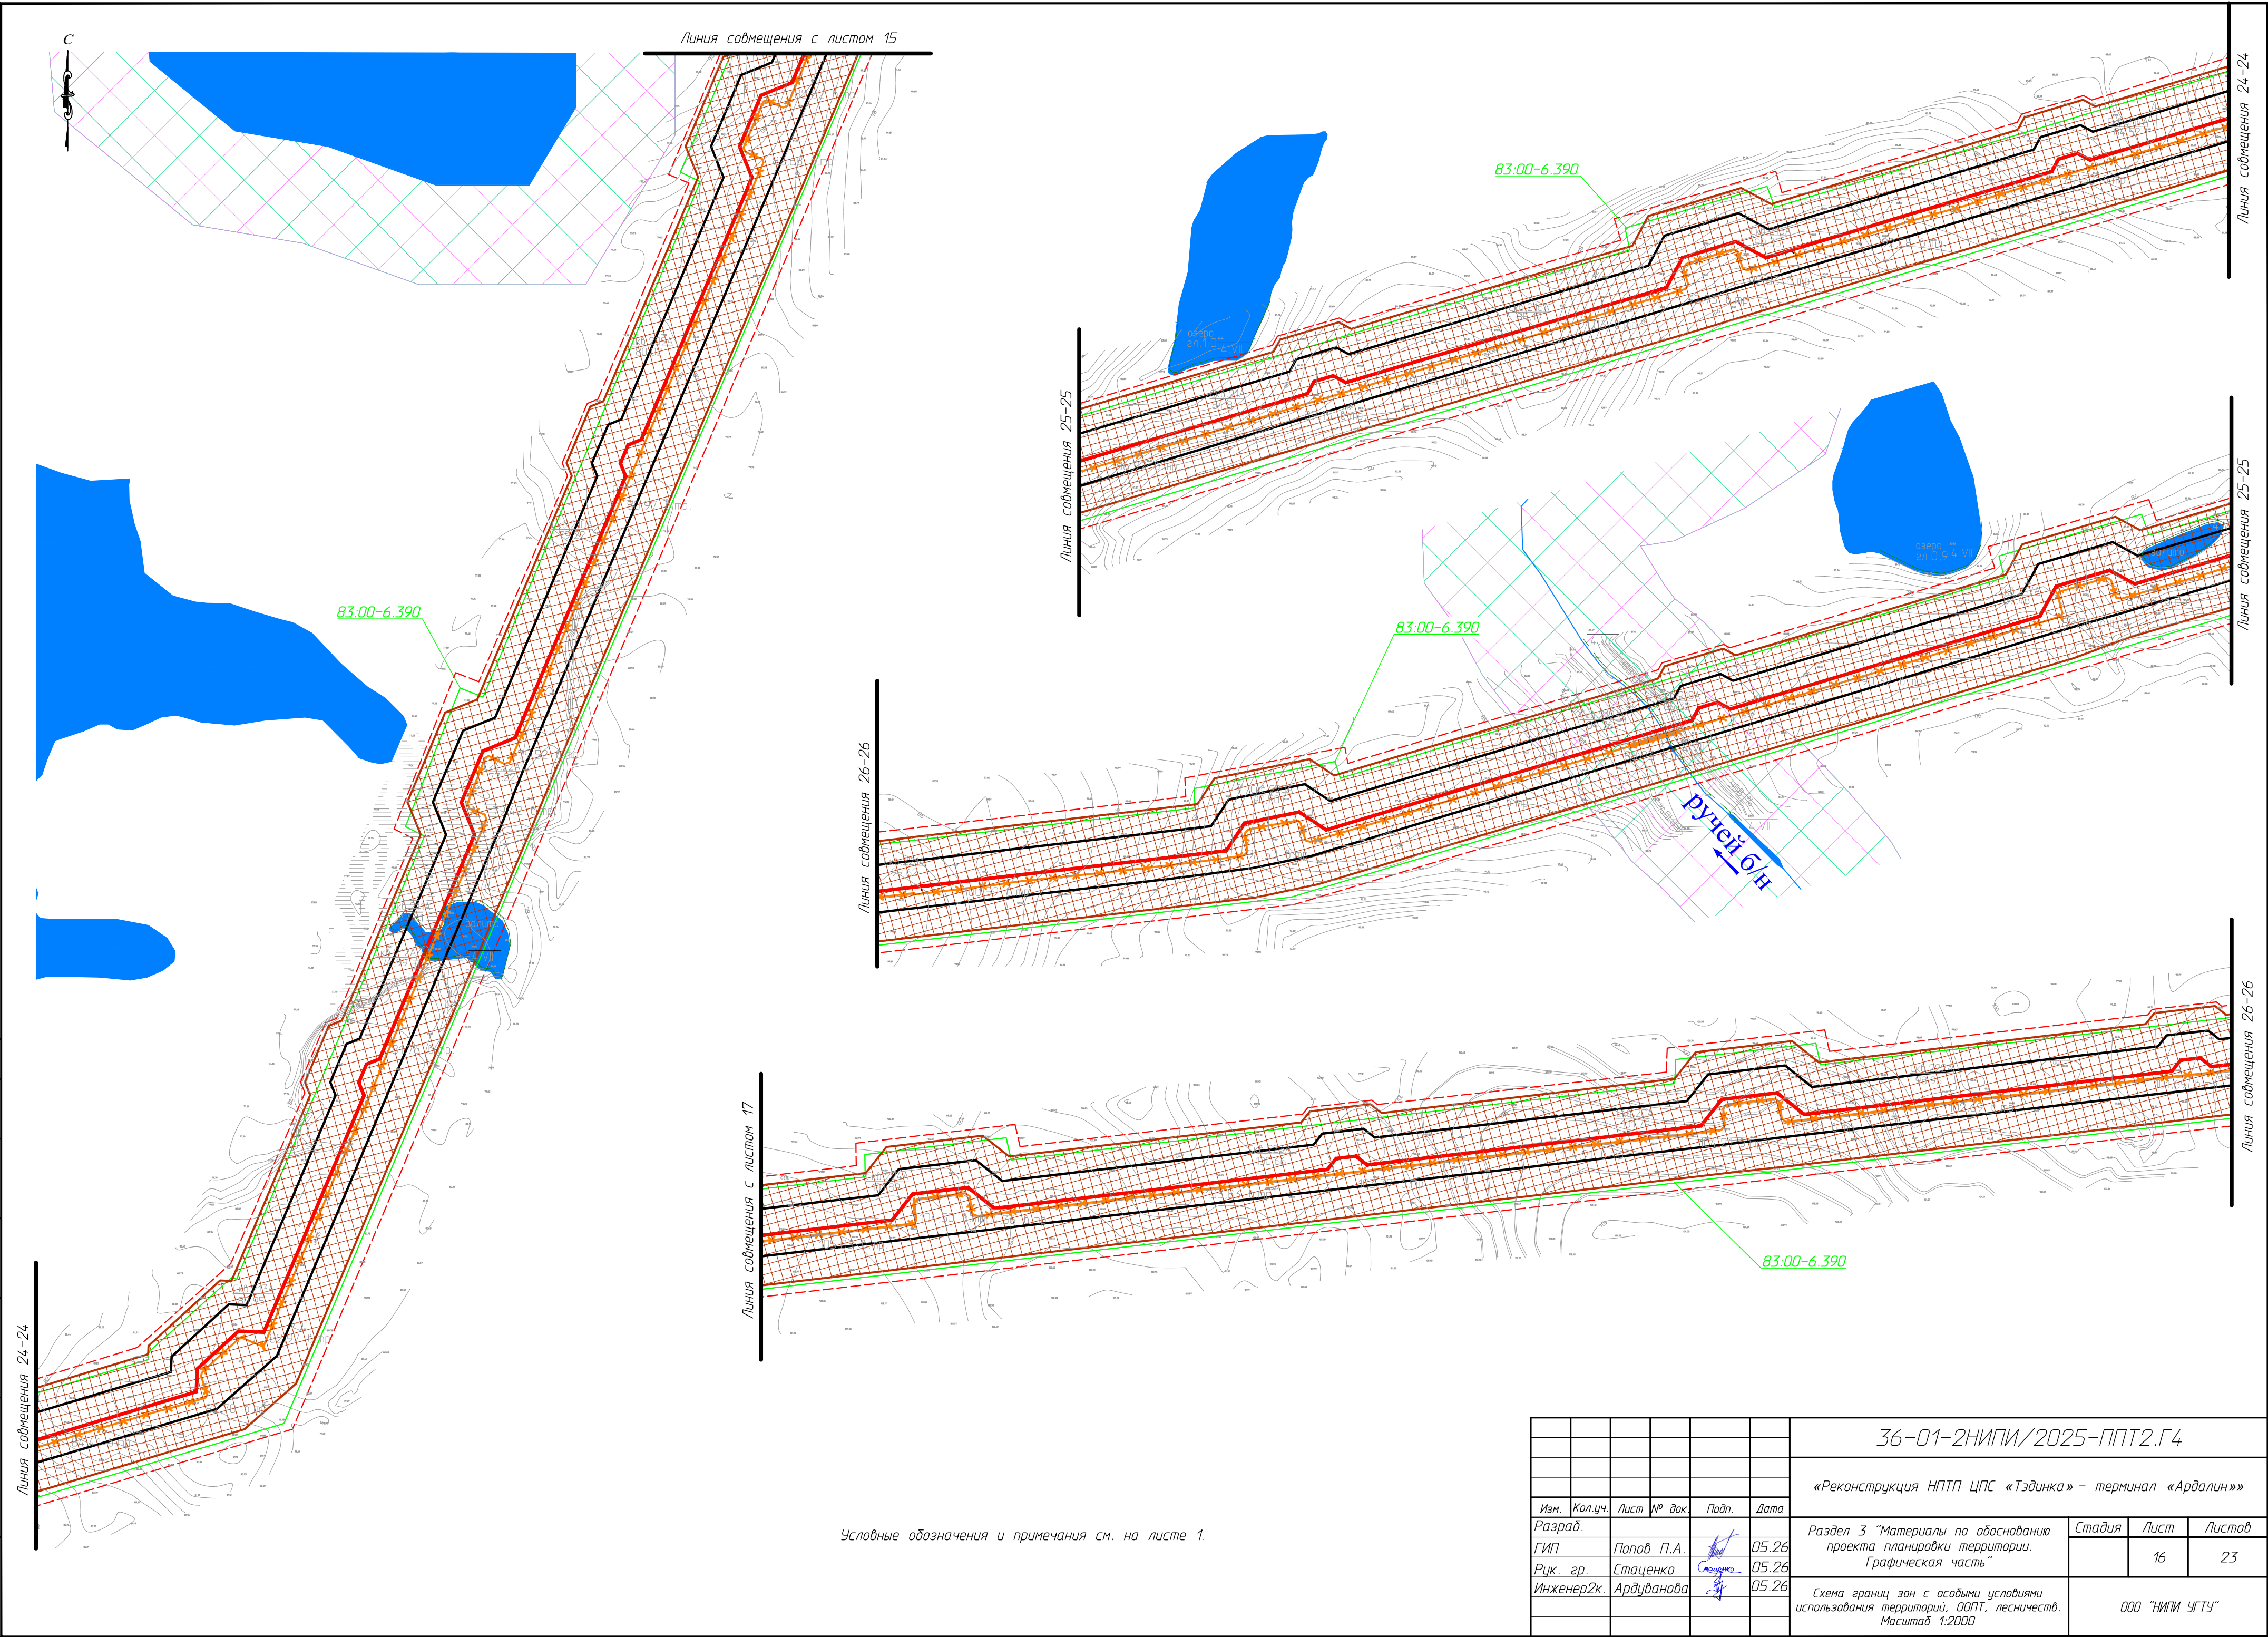

Условные обозначения и примечания см. на листе 1.

						36-01-2НИПИ/2025-ППТ2.Г4			
						«Реконструкция НПП ЦПС «Тэдинка» – терминал «Ардалин»»			
Изм.	Кол.уч.	Лист	№ док.	Подп.	Дата				
Разраб.						Раздел 3 “Материалы по обоснованию проекта планировки территории. Графическая часть”	Стадия	Лист	Листов
ГИП		Попов П.А.			05.26			16	23
Рук. гр.		Стаценко			05.26				
Инженер2к.		Ардуванова			05.26	Схема границ зон с особыми условиями использования территории, ООПТ, лесничеств. Масштаб 1:2000	ООО “НИПИ УГТУ”		


Инв. № подл.		Подп. и дата	Взам. инв. №
Согласовано			

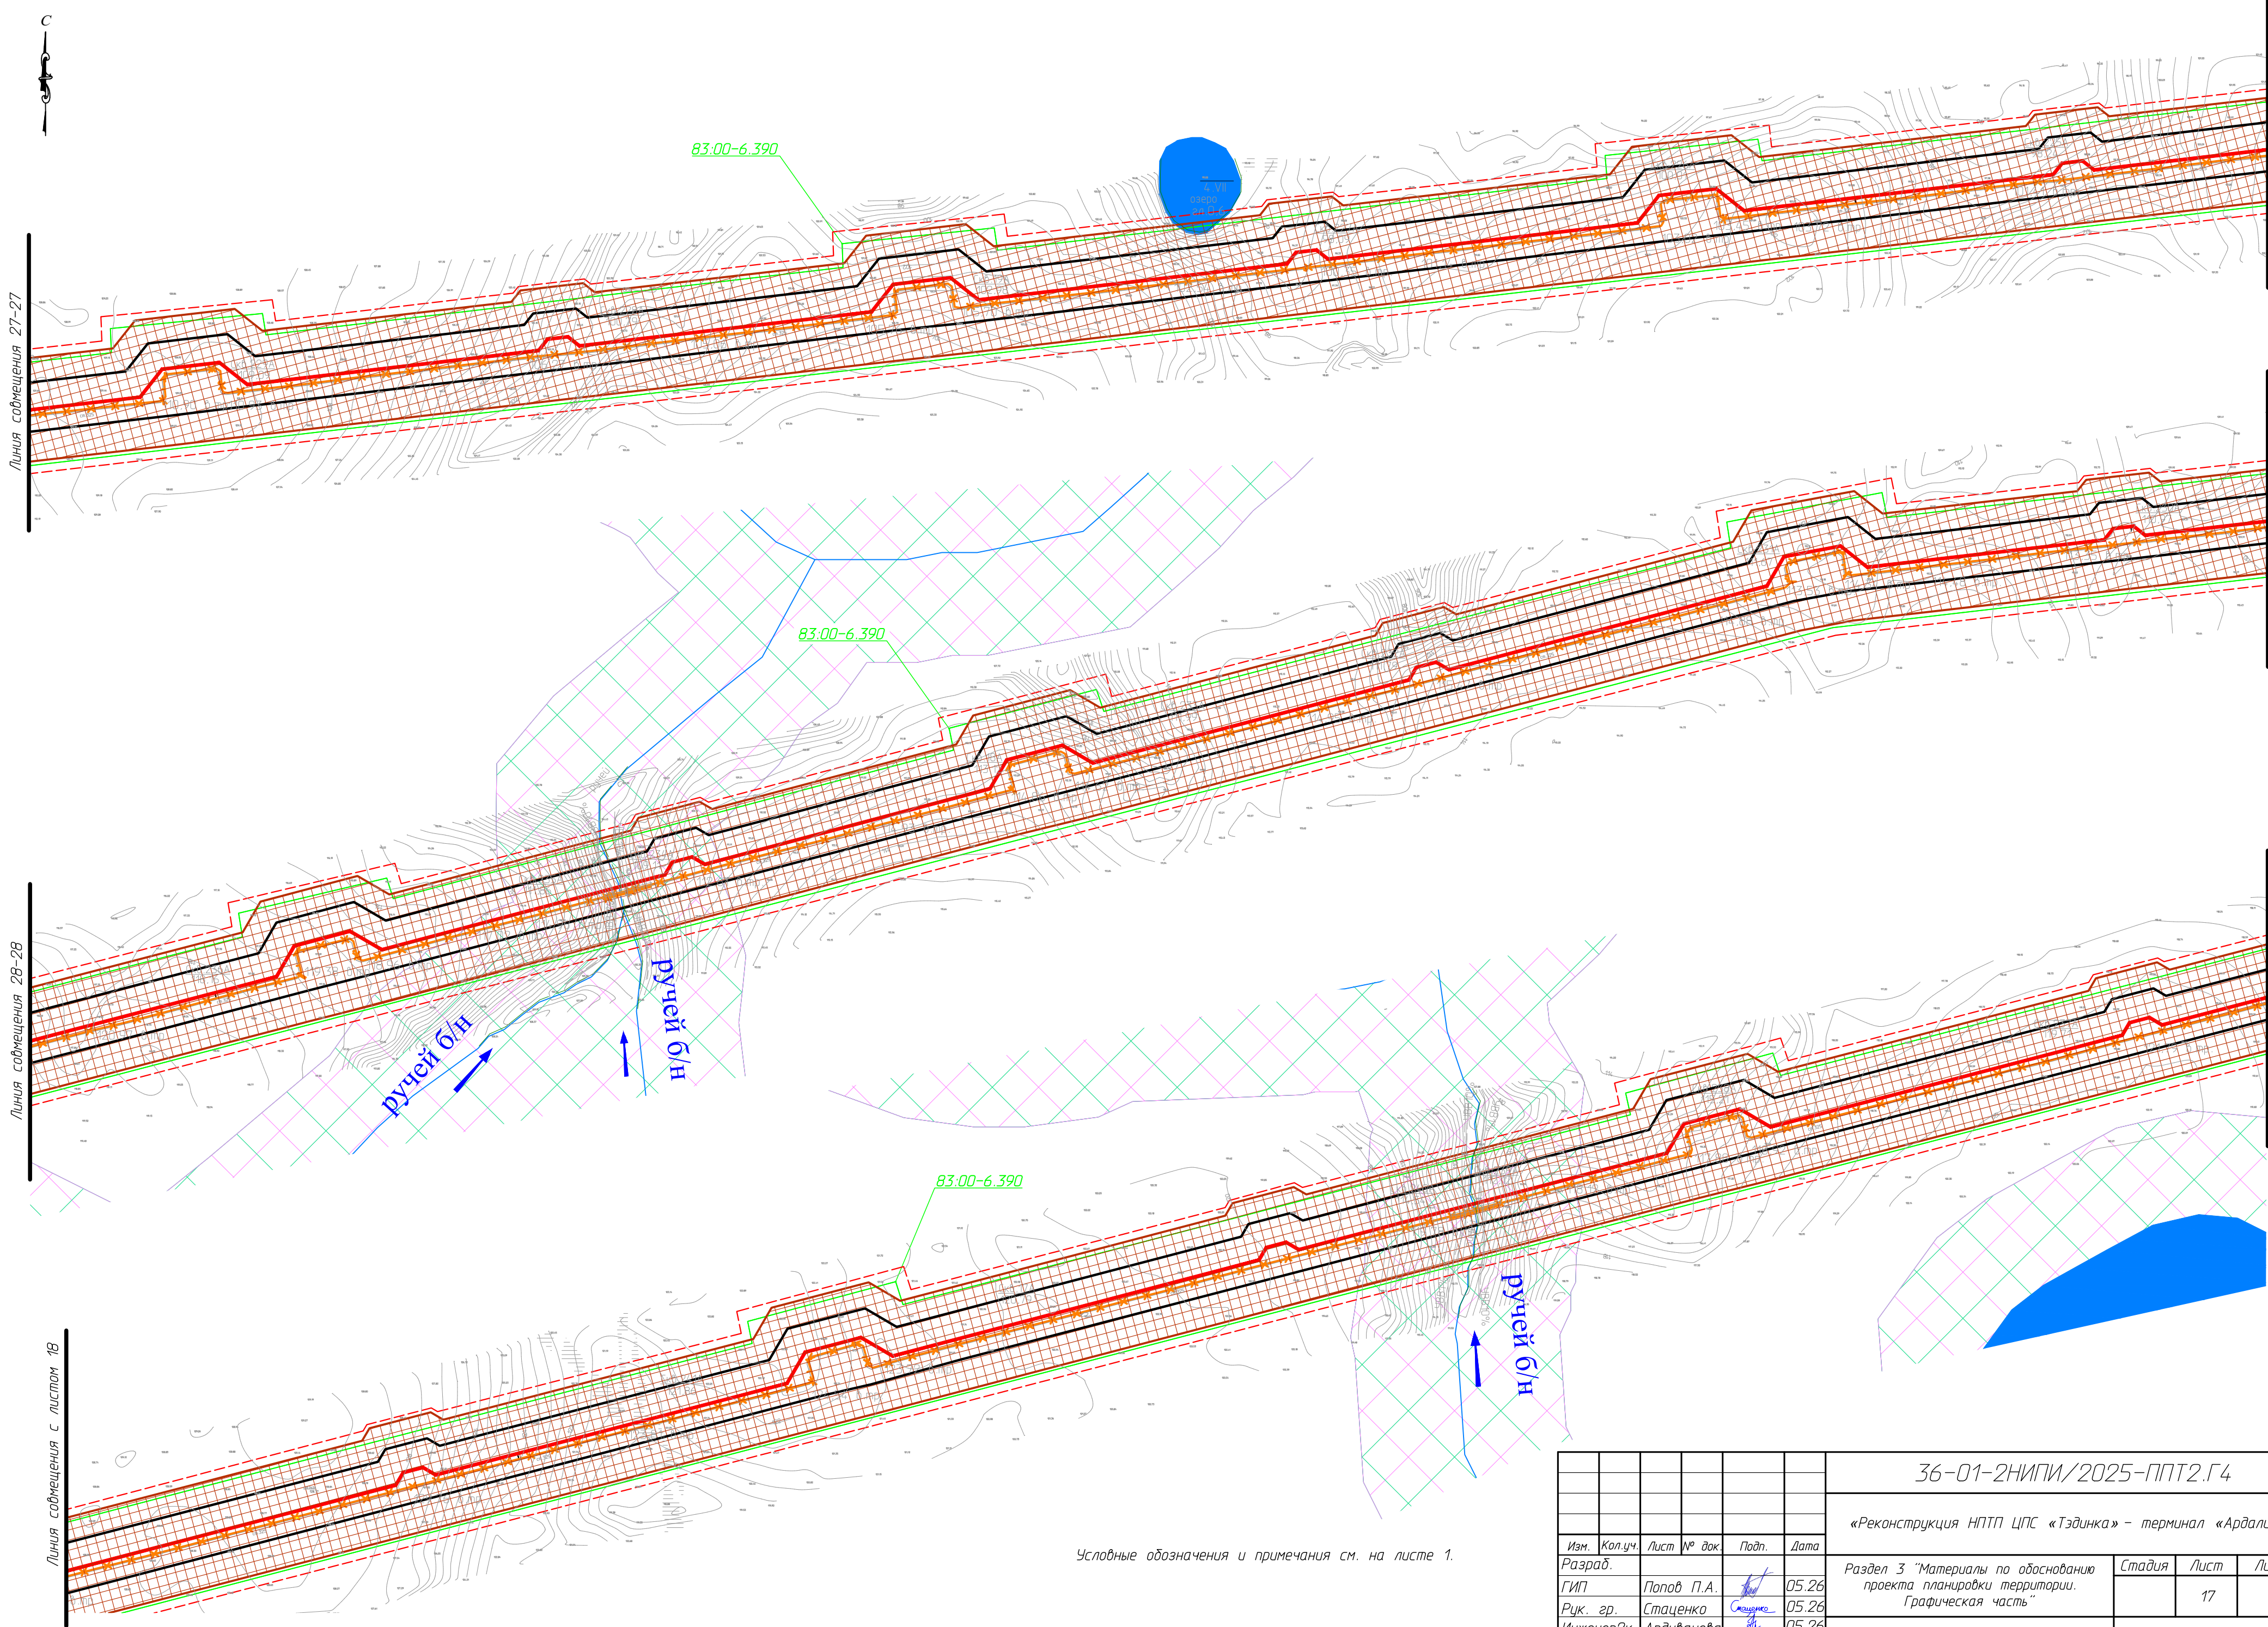

Условные обозначения и примечания см. на листе 1.


						36-01-2НИПИ/2025-ППТ2.Г4			
						«Реконструкция НПП ЦПС «Тэдинка» – терминал «Ардалин»»			
Изм.	Кол.уч.	Лист	№ док.	Подп.	Дата	Раздел 3 "Материалы по обоснованию проекта планировки территории. Графическая часть"	Стадия	Лист	Листов
Разраб.									
ГИП		Попов П.А.			05.26			17	23
Рцк. гр.		Стаценко			05.26				
Инженер2к.		Ардуванова			05.26	Схема границ зон с особыми условиями использования территорий, ООПТ, лесничеств. Масштаб 1:2000	ООО "НИПИ УГТУ"		

Инв. № подл.	Подп. и дата	Взам. инв. №	Согласовано

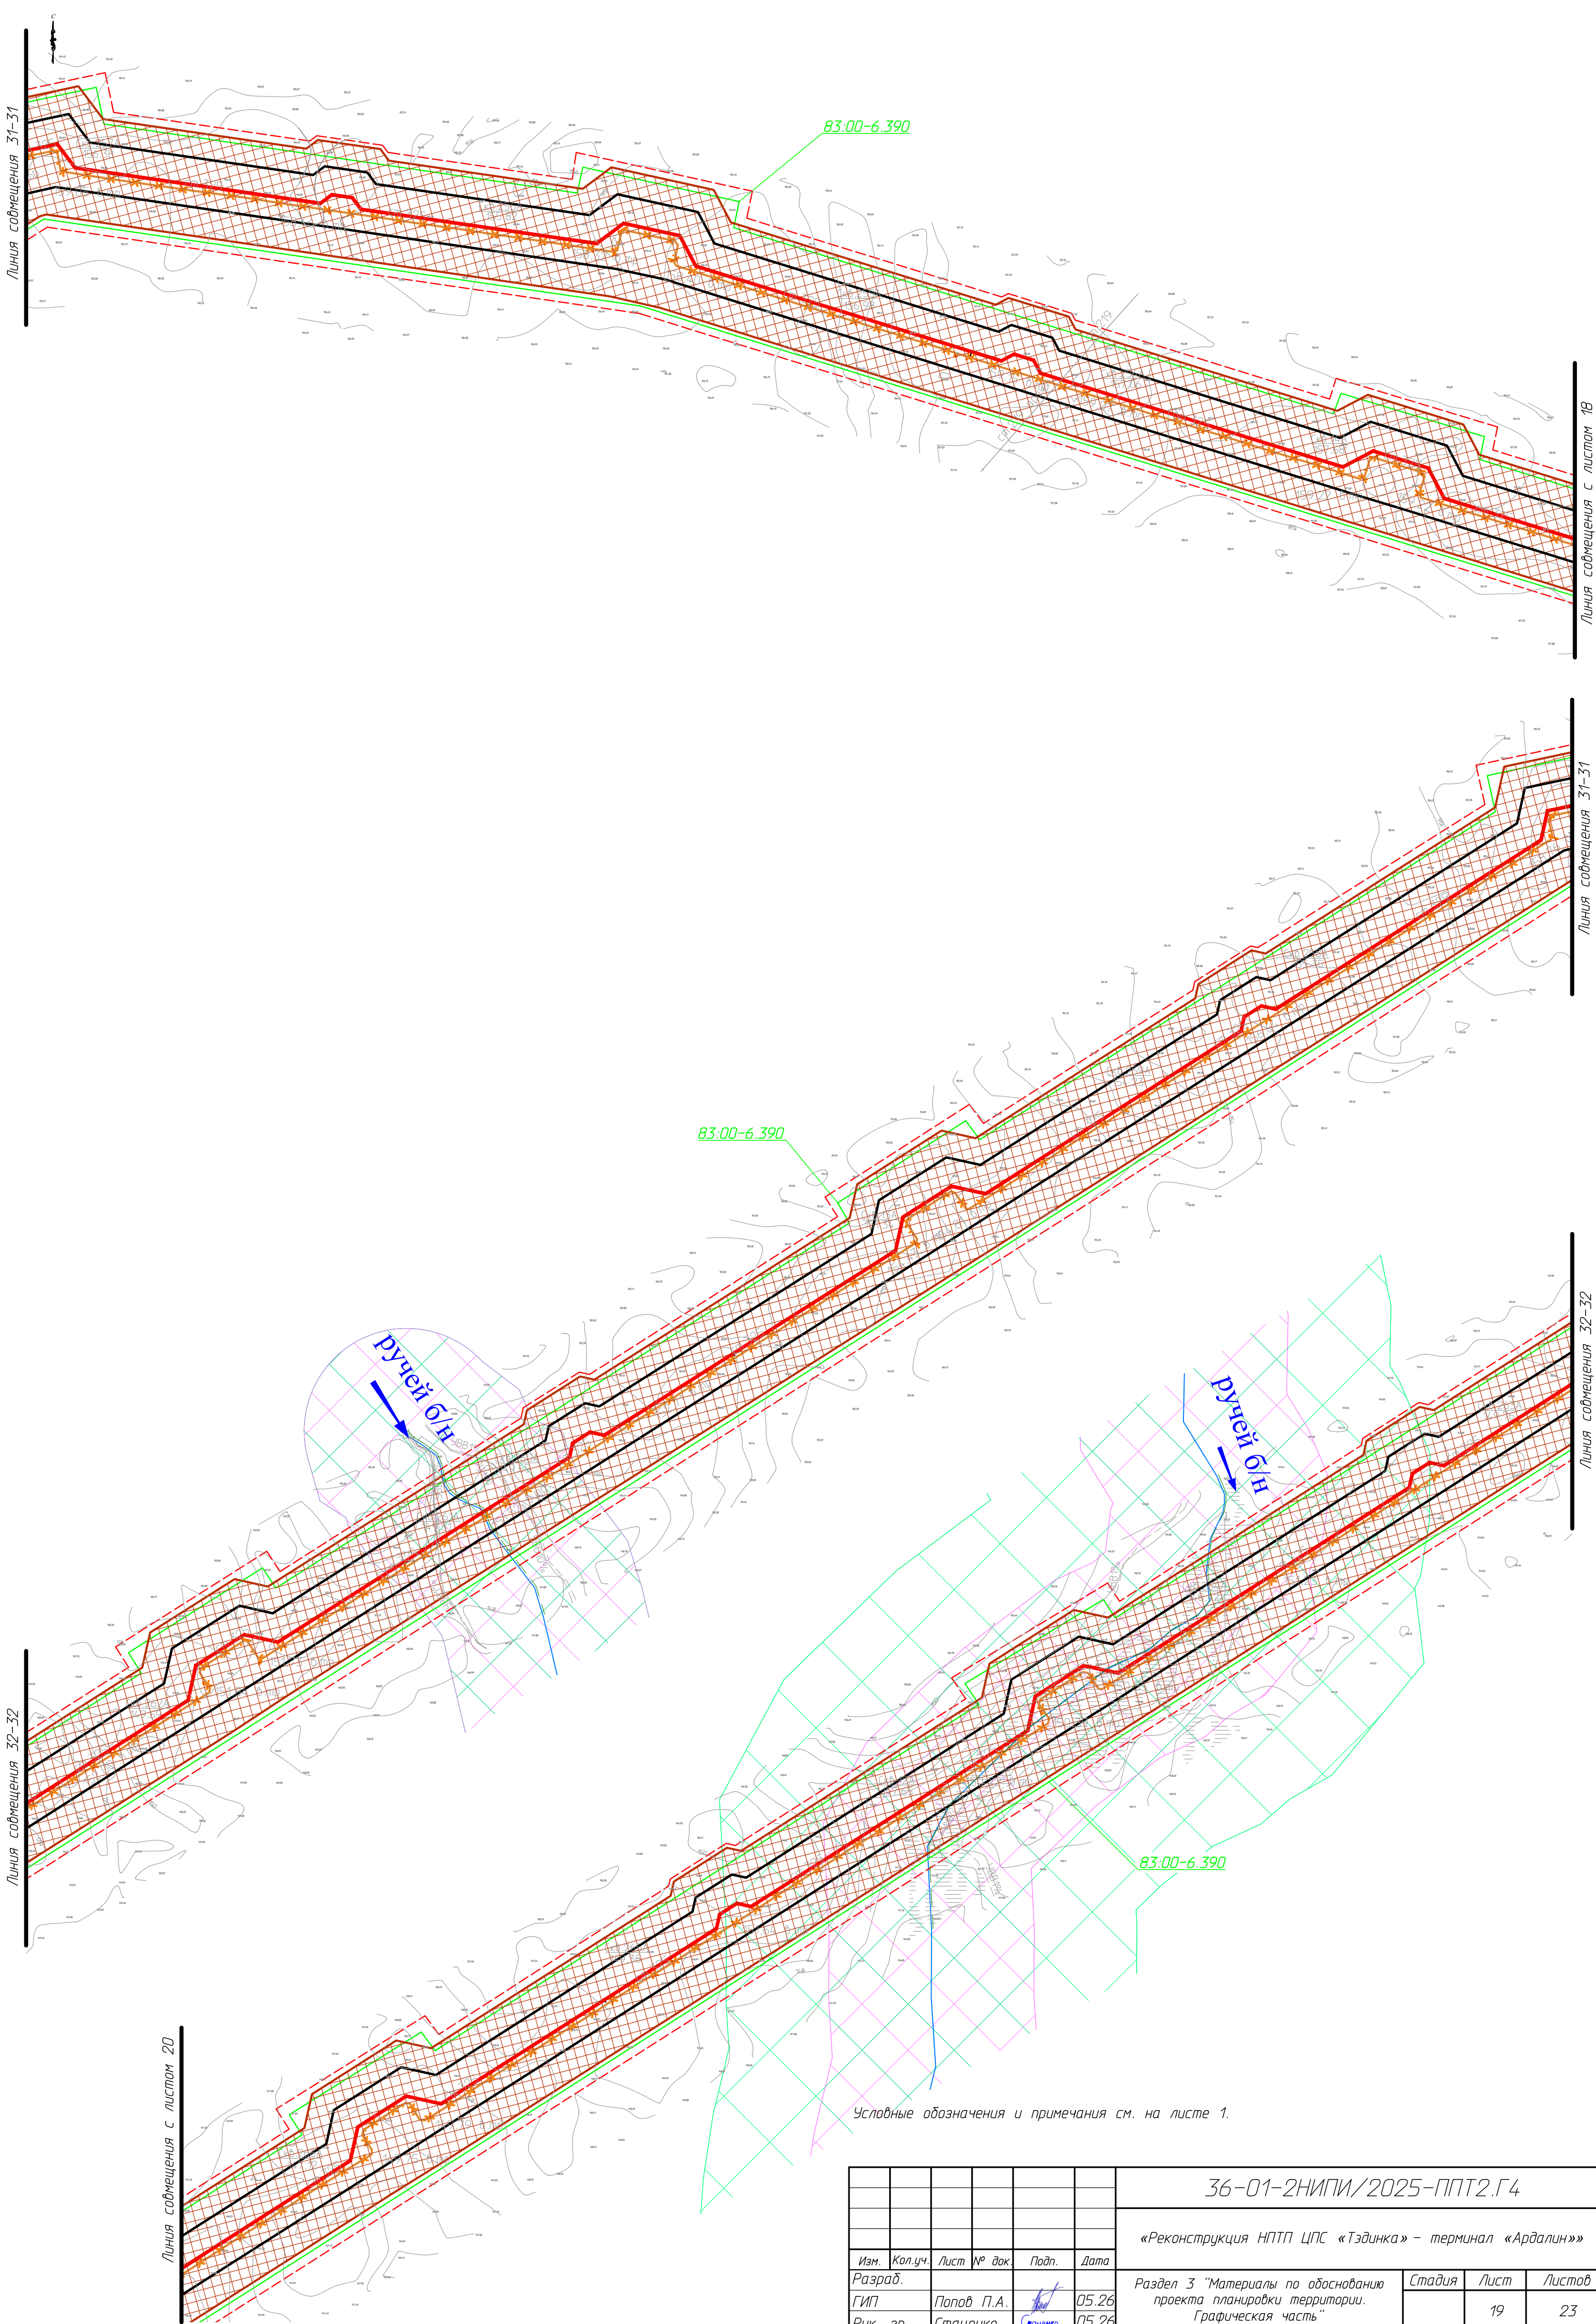

						36-01-2НИПИ/2025-ППТ2.Г4			
						«Реконструкция НПТП ЦПС «Тэдинка» – терминал «Ардалин»»			
Изм.	Кол.уч.	Лист	№ док.	Подп.	Дата	Раздел 3 "Материалы по обоснованию проекта планировки территории. Графическая часть"	Стадия	Лист	Листов
Разраб.									
ГИП	Попов П.А.				05.26			19	23
Рук. гр.	Стаценко				05.26				
Инженер2к.	Ардуванова				05.26	Схема границ зон с особыми условиями использования территорий, ООПТ, лесничеств. Масштаб 1:2000	ООО "НИПИ УГТУ"		
						Формат А2			


Согласовано		Взам. инв. №	
Подп. и дата			
Инв. № подл.			

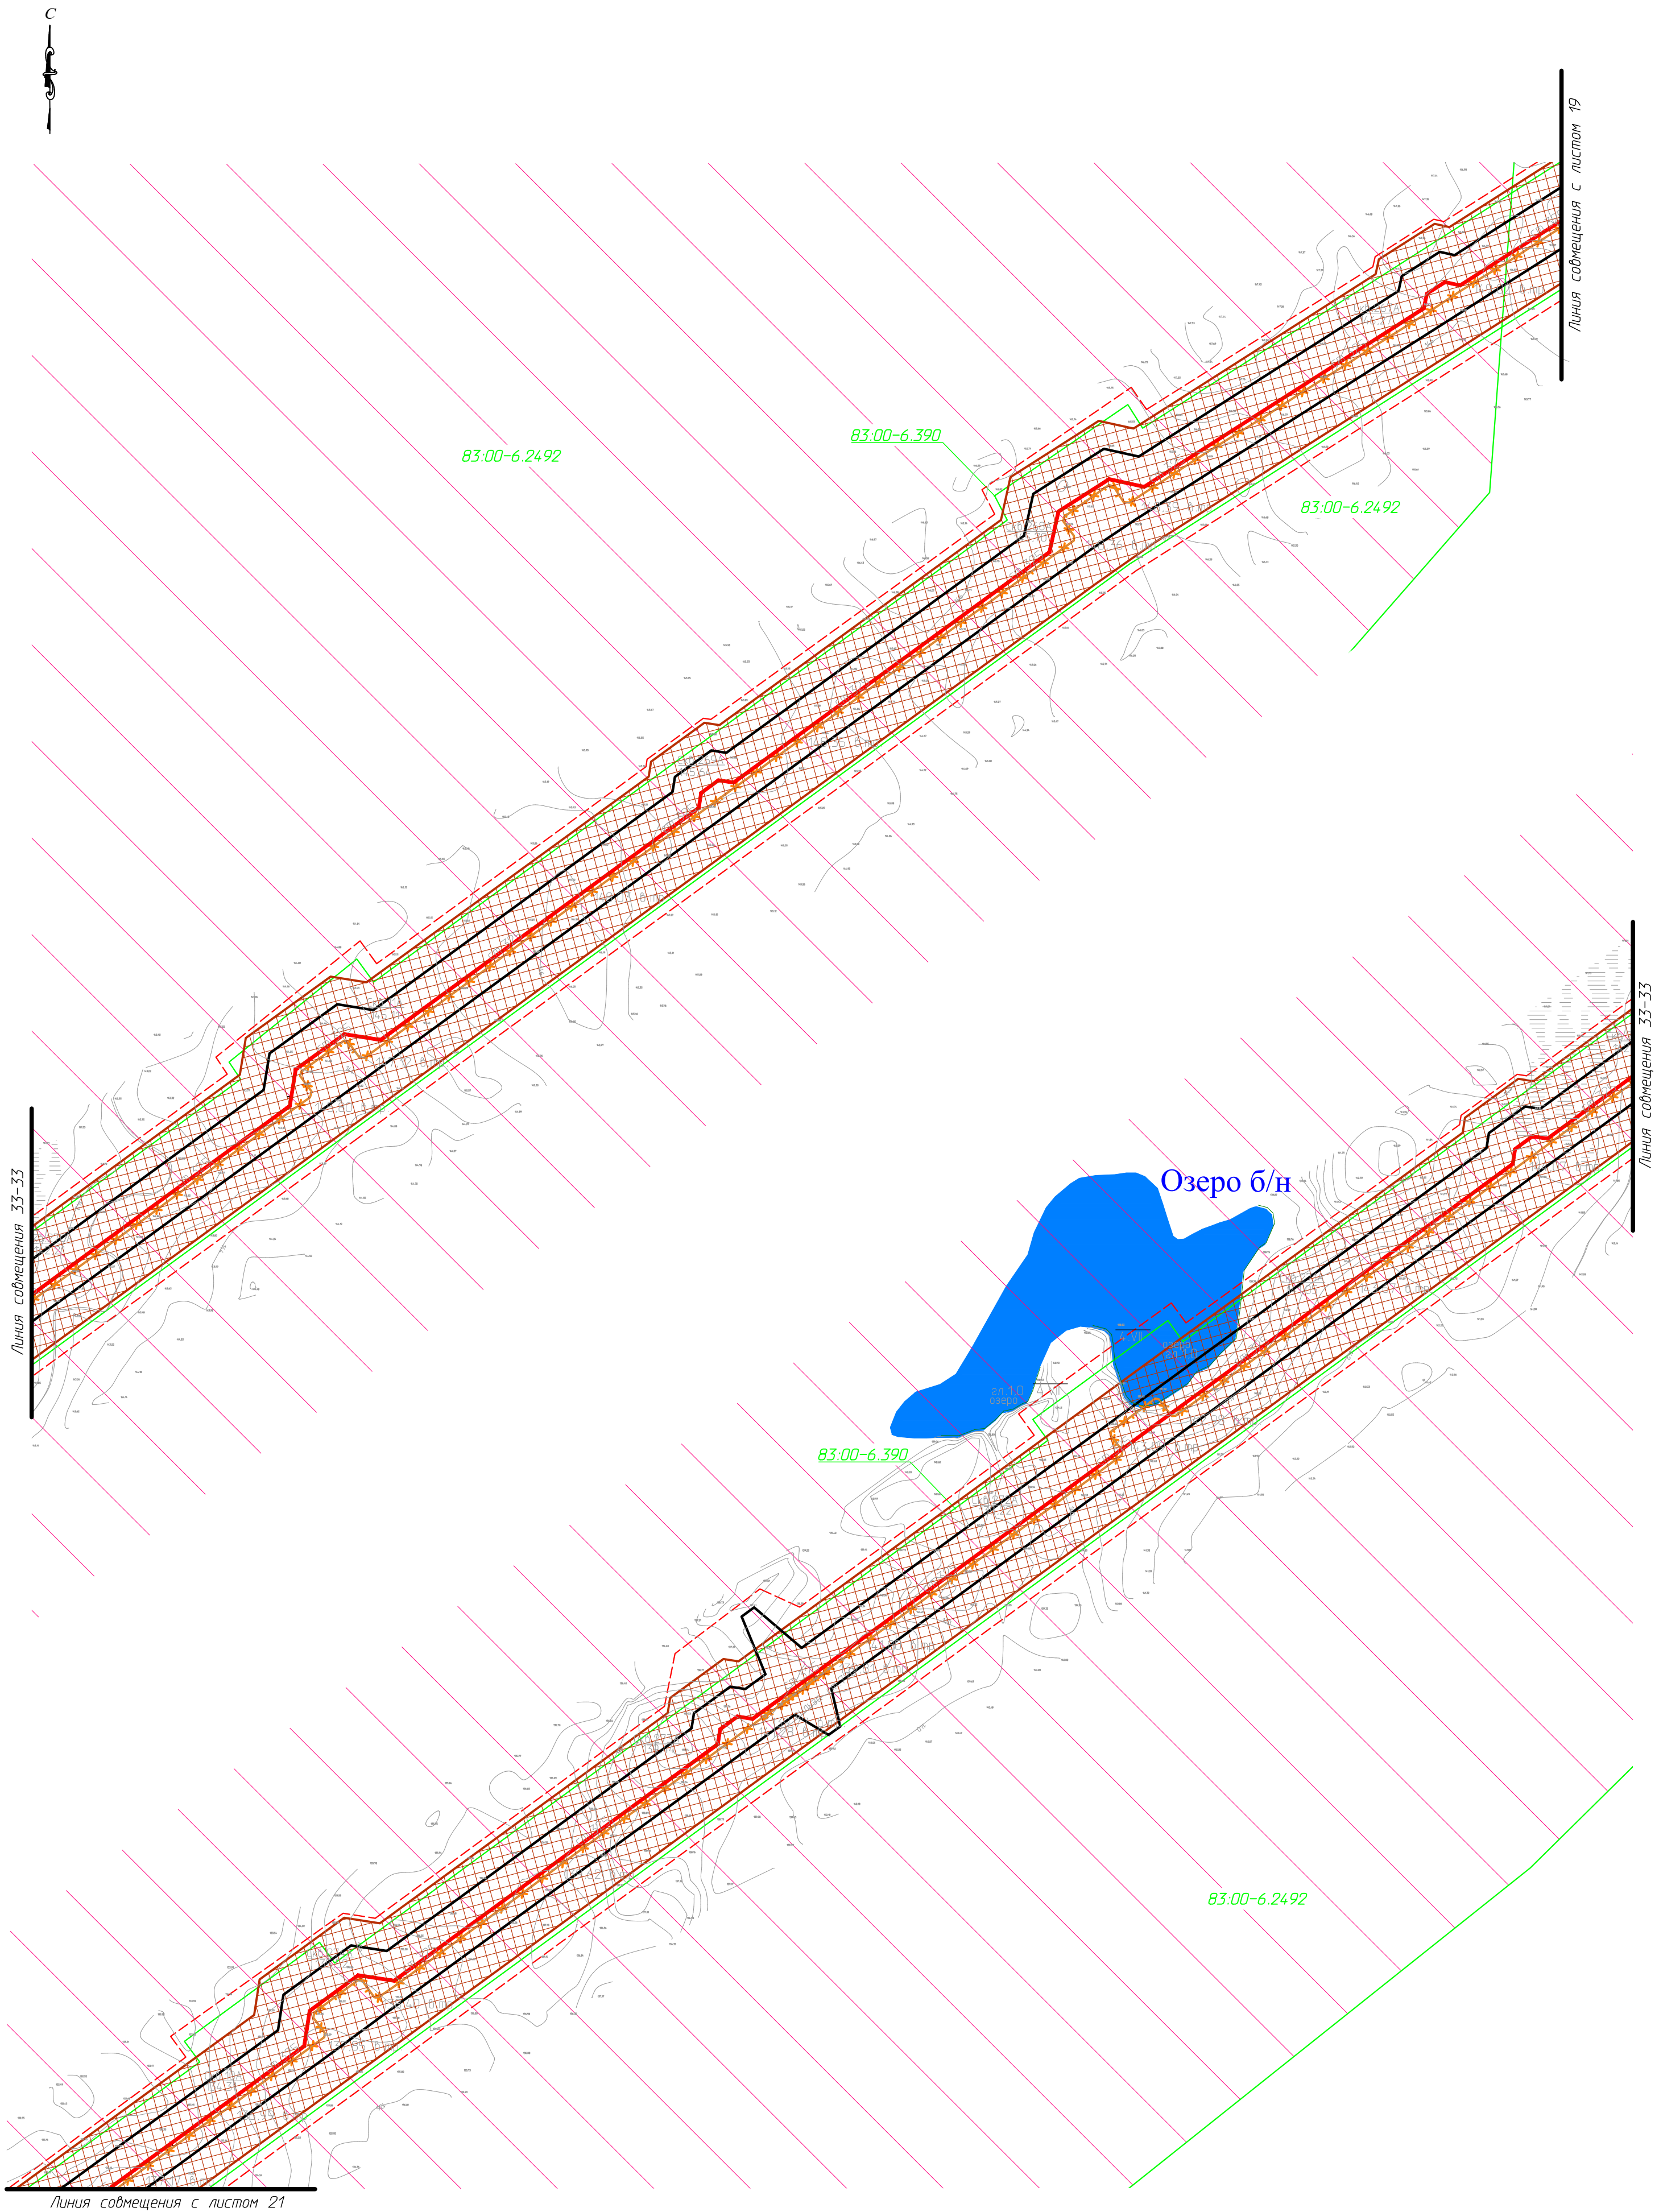

Условные обозначения и примечания см. на листе 1.


						36-01-2НИПИ/2025-ППТ2.Г4			
						«Реконструкция НПТП ЦПС «Тэдинка» – терминал «Ардалин»»			
Изм.	Кол.уч.	Лист	№ док.	Подп.	Дата				
Разраб.						Раздел 3 "Материалы по обоснованию проекта планировки территории. Графическая часть"	Стадия	Лист	Листов
ГИП		Попов П.А.			05.26			20	23
Рук. гр.		Стаценко			05.26				
Инженер2к.		Ардуванова			05.26	Схема границ зон с особыми условиями использования территорий, ООПТ, лесничеств. Масштаб 1:2000	ООО "НИПИ УГТУ"		
						Формат А2			

Согласовано		Взам. инв. №	
Подп. и дата			
Инв. № подл.			

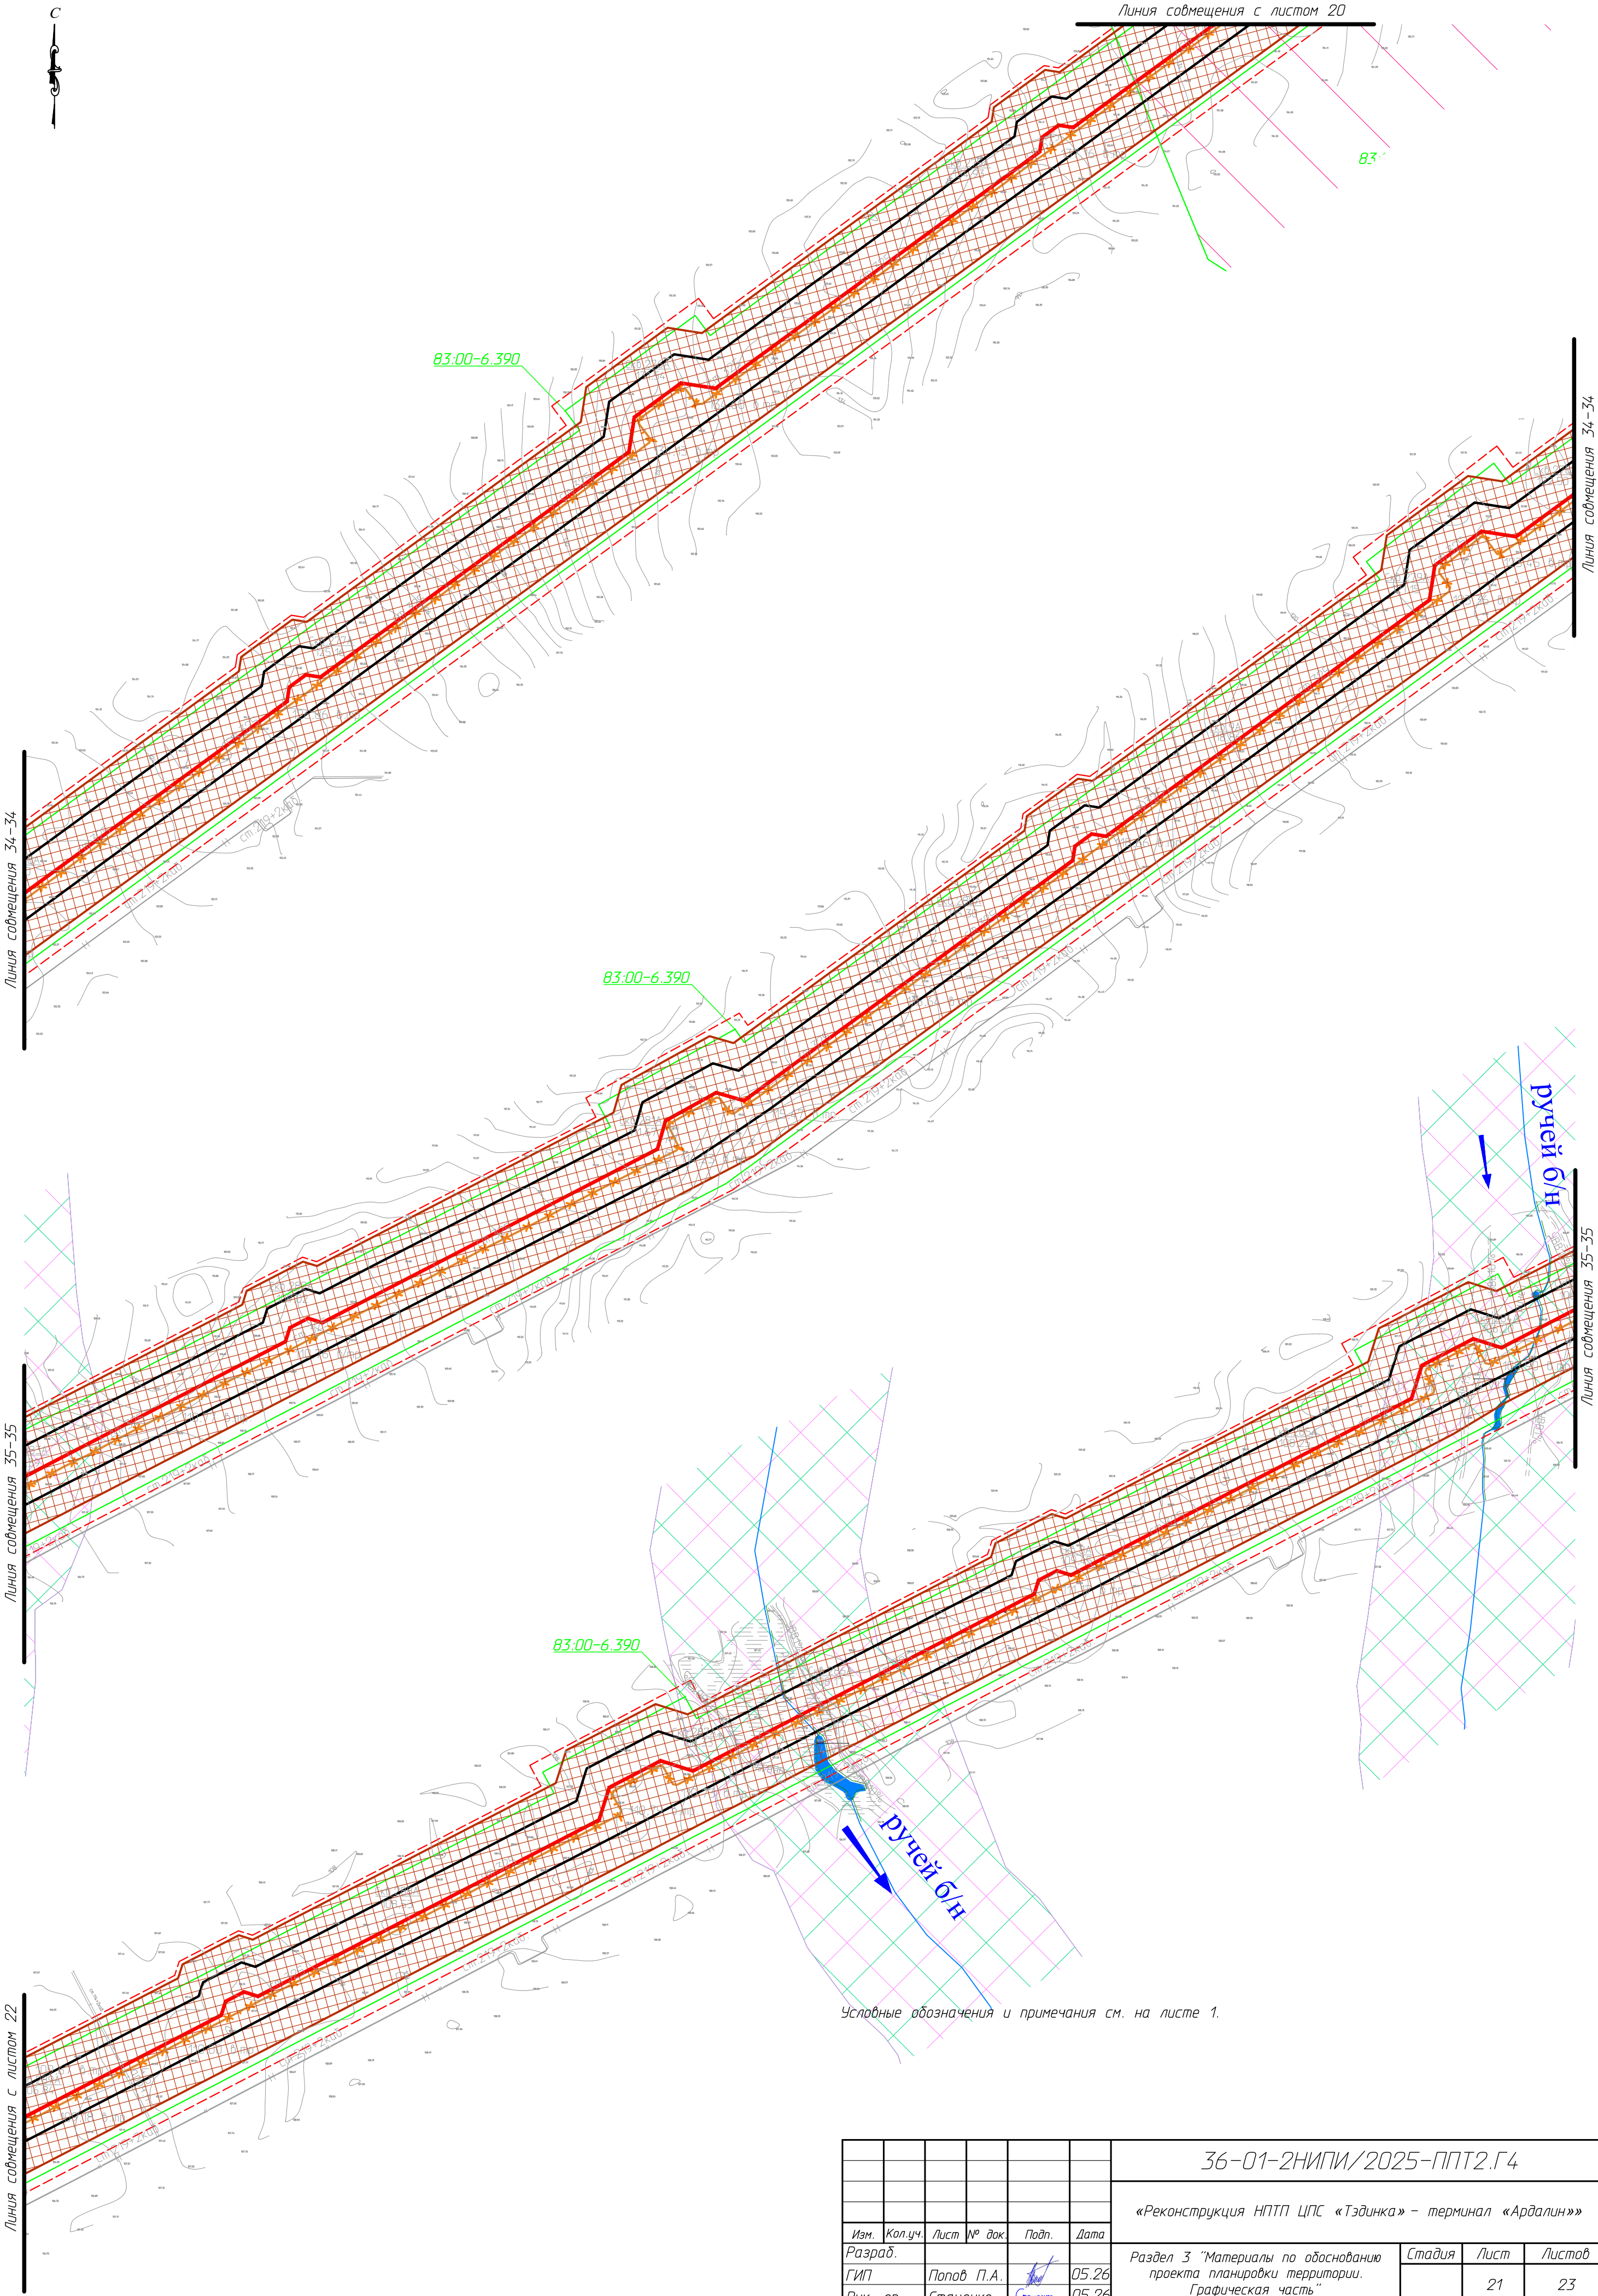

						36-01-2НИПИ/2025-ППТ2.Г4			
						«Реконструкция НПП ЦПС «Тэдинка» – терминал «Ардалин»»			
Изм.	Кол.уч.	Лист	№ док.	Подп.	Дата	Раздел 3 "Материалы по обоснованию проекта планировки территории. Графическая часть"	Стадия	Лист	Листов
Разраб.									
ГИП	Попов П.А.				05.26			21	23
Рук. гр.	Стаценко				05.26				
Инженер2к.	Ардуванова				05.26	Схема границ зон с особыми условиями использования территорий, ООПТ, лесничеств. Масштаб 1:2000	ООО "НИПИ УГТУ"		

Согласовано		Взам. инв. №	
		Подп. и дата	
Инв. № подл.			

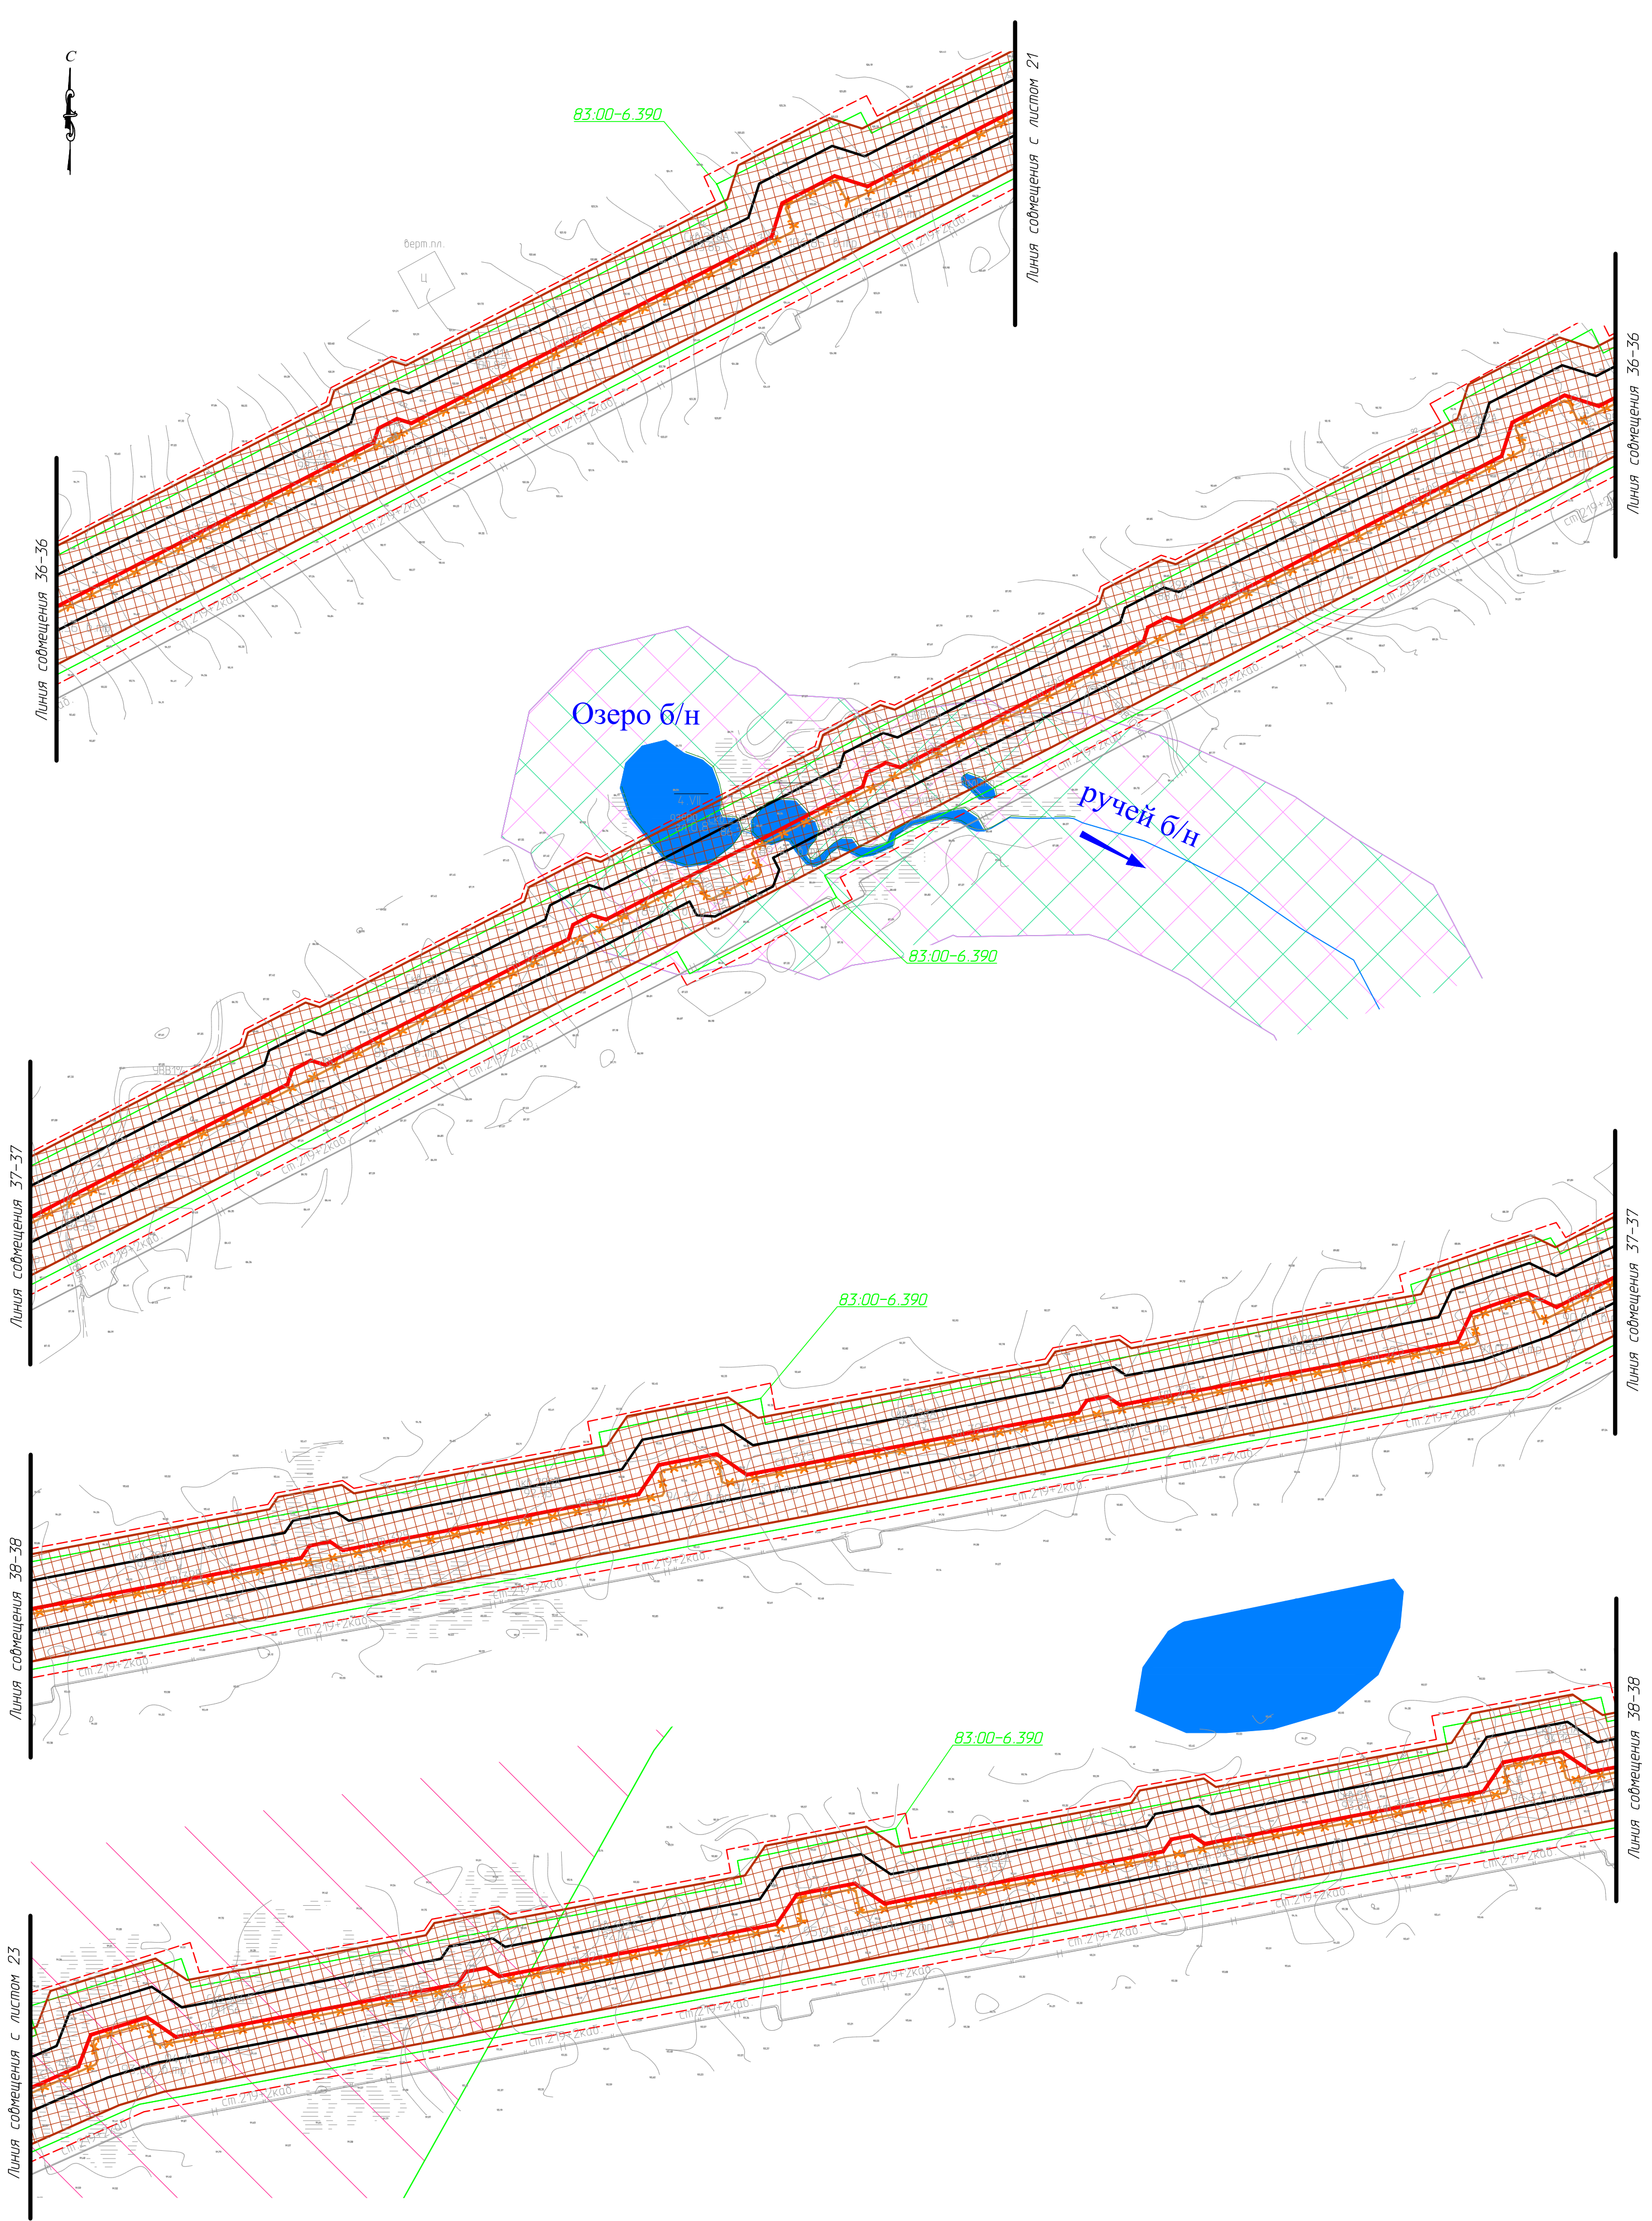


Условные обозначения и примечания см. на листе 1.

						36-01-2НИПИ/2025-ППТ2.Г4			
						«Реконструкция НПП ЦПС «Тэдинка» – терминал «Ардалин»»			
Изм.	Колуч.	Лист	№ док.	Подп.	Дата	Раздел 3 "Материалы по обоснованию проекта планировки территории. Графическая часть"	Стадия	Лист	Листов
Разраб.									
ГИП	Попов П.А.				05.26			22	23
Рук. гр.	Стаценко				05.26				
Инженер2к.	Ардуванова				05.26	Схема границ зон с особыми условиями использования территорий, ООПТ, лесничеств. Масштаб 1:2000	ООО "НИПИ УГТУ"		


Инв. № подл.	Подп. и дата	Взам. инв. №	Согласовано

Условные обозначения и примечания см. на листе 1.

						36-01-2НИПИ/2025-ППТ2.Г4			
						«Реконструкция НПП ЦПС «Тэдинка» – терминал «Ардалин»»			
Изм.	Кол.уч.	Лист	№ док.	Подп.	Дата	Раздел 3 "Материалы по обоснованию проекта планировки территории. Графическая часть"	Стадия	Лист	Листов
Разраб.									
ГИП	Попов П.А.				05.26			23	23
Рук. гр.	Стаценко				05.26				
Инженер2к.	Ардуванова				05.26	Схема границ зон с особыми условиями использования территории, ООПТ, лесничеств. Масштаб 1:2000	ООО "НИПИ УГТУ"		

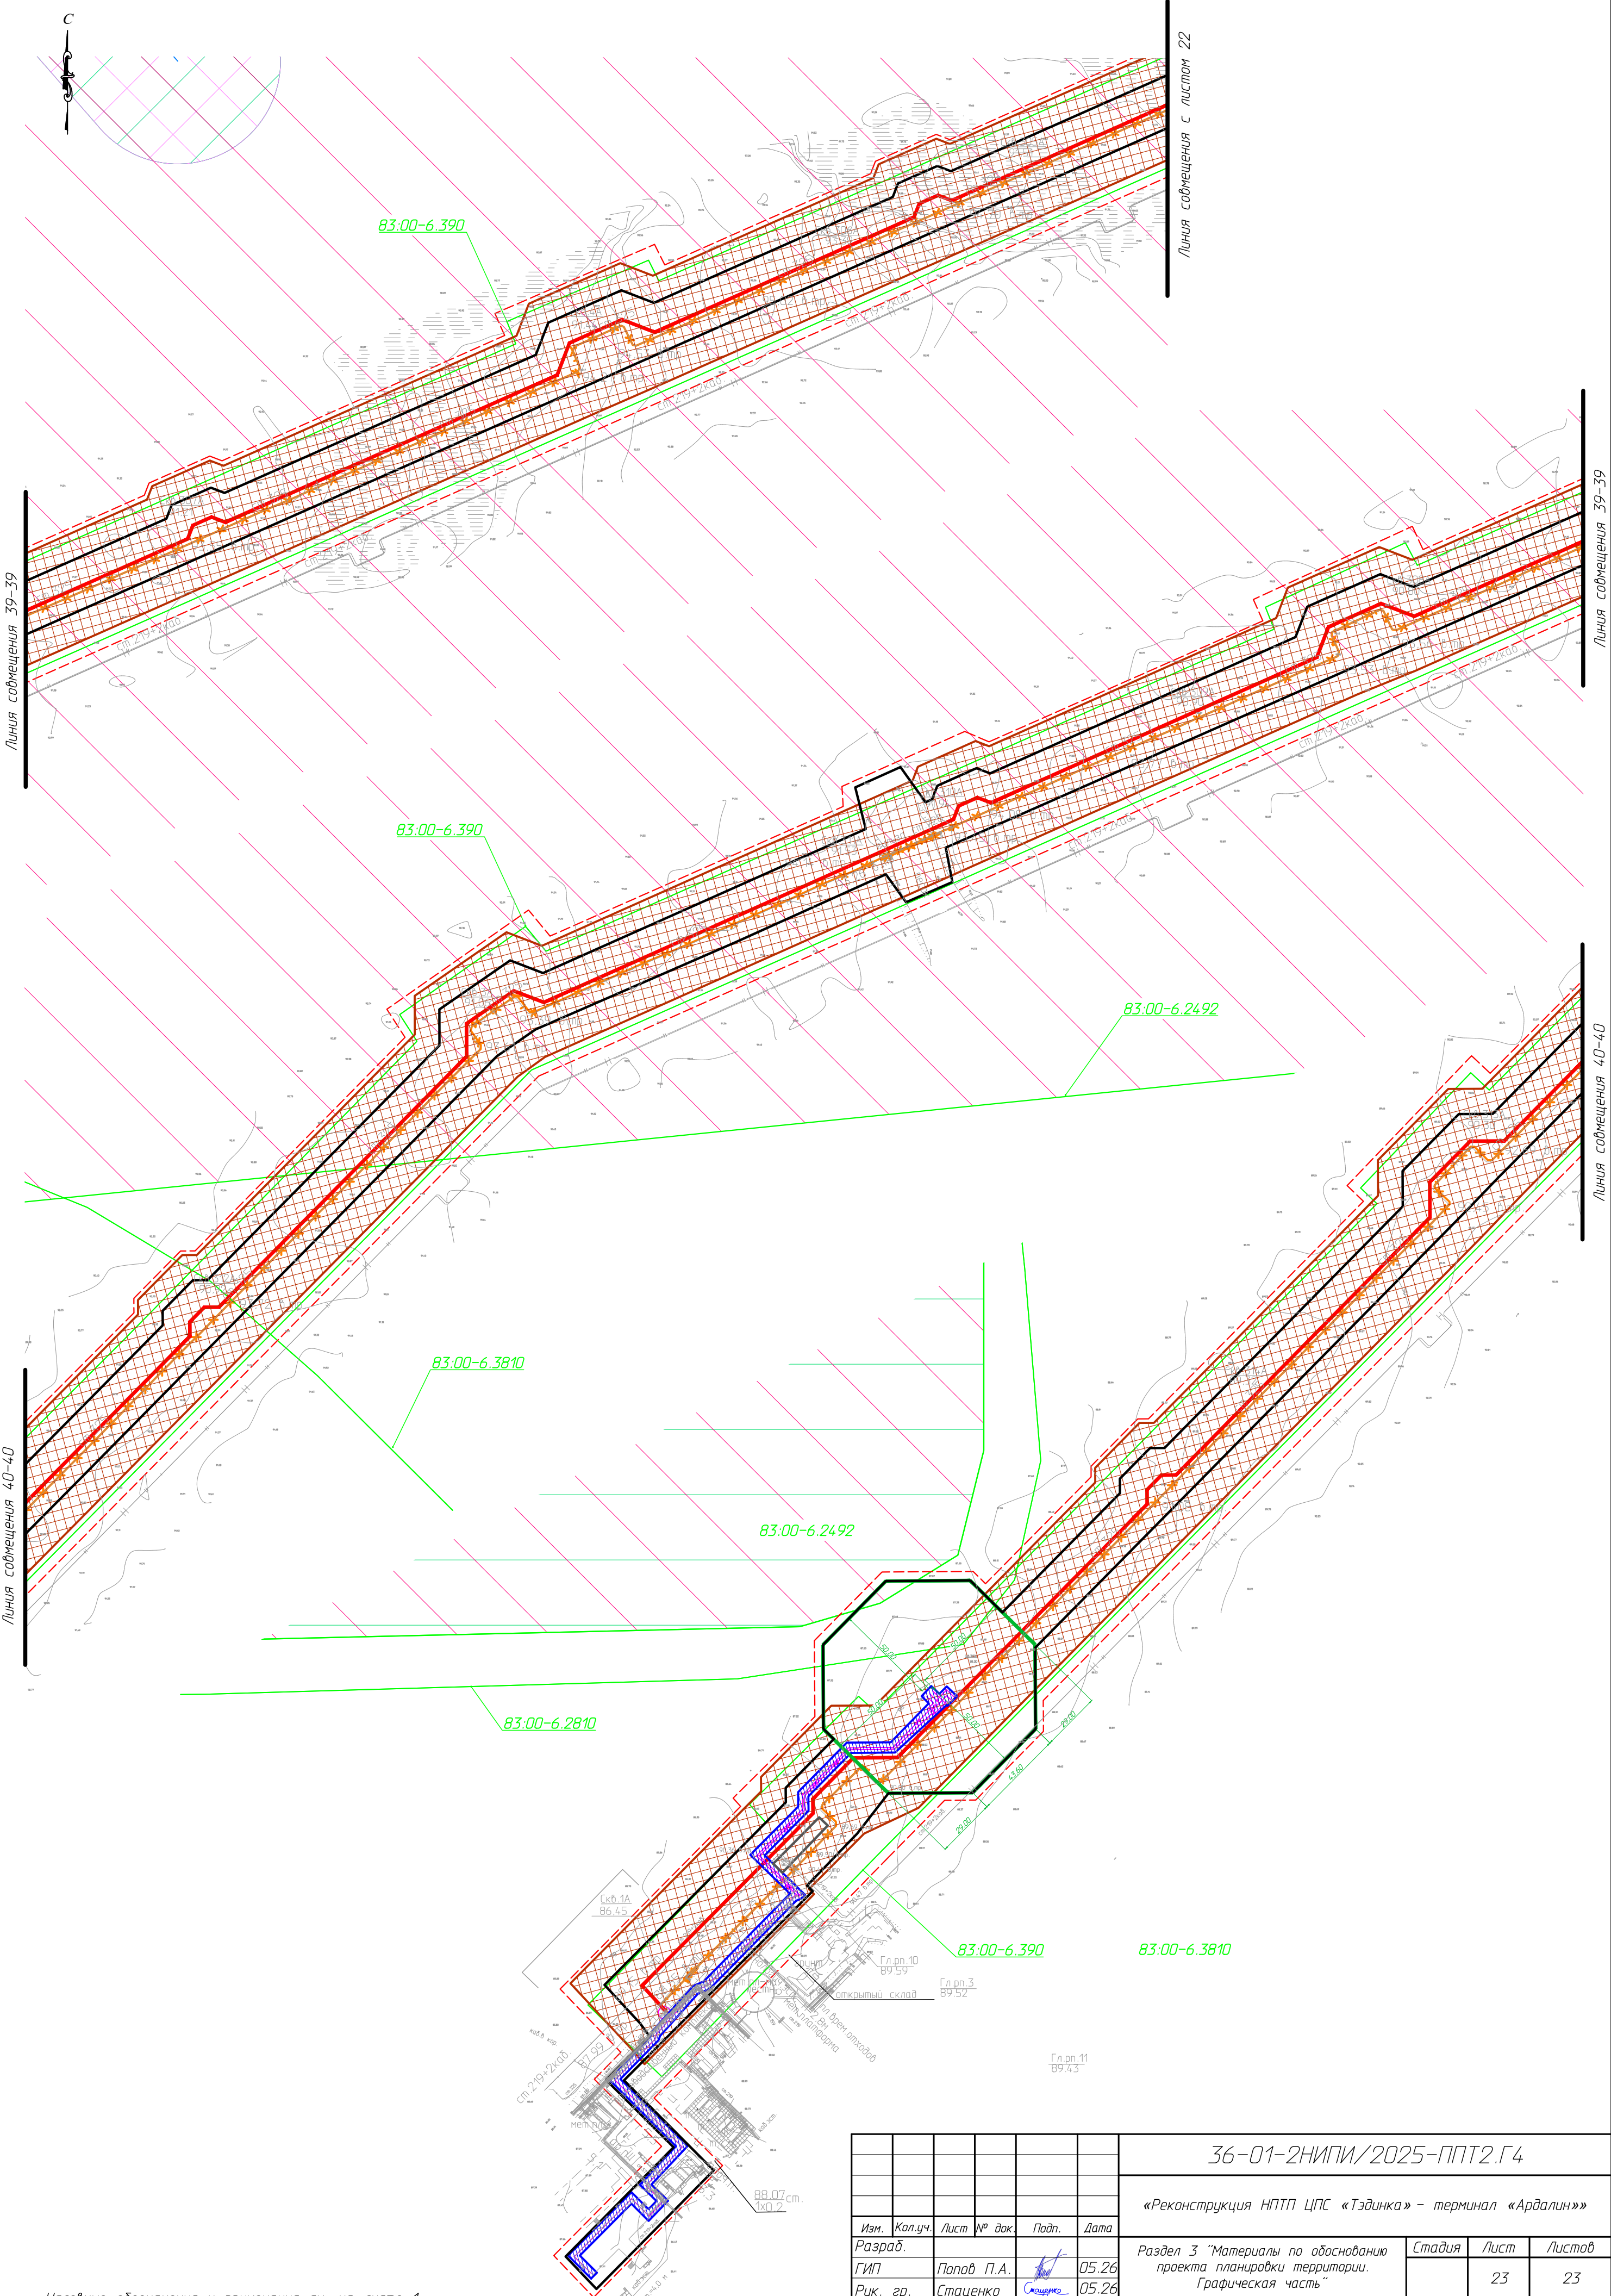


Согласовано		Взам. инв. №	Подп. и дата	Инв. № подл.

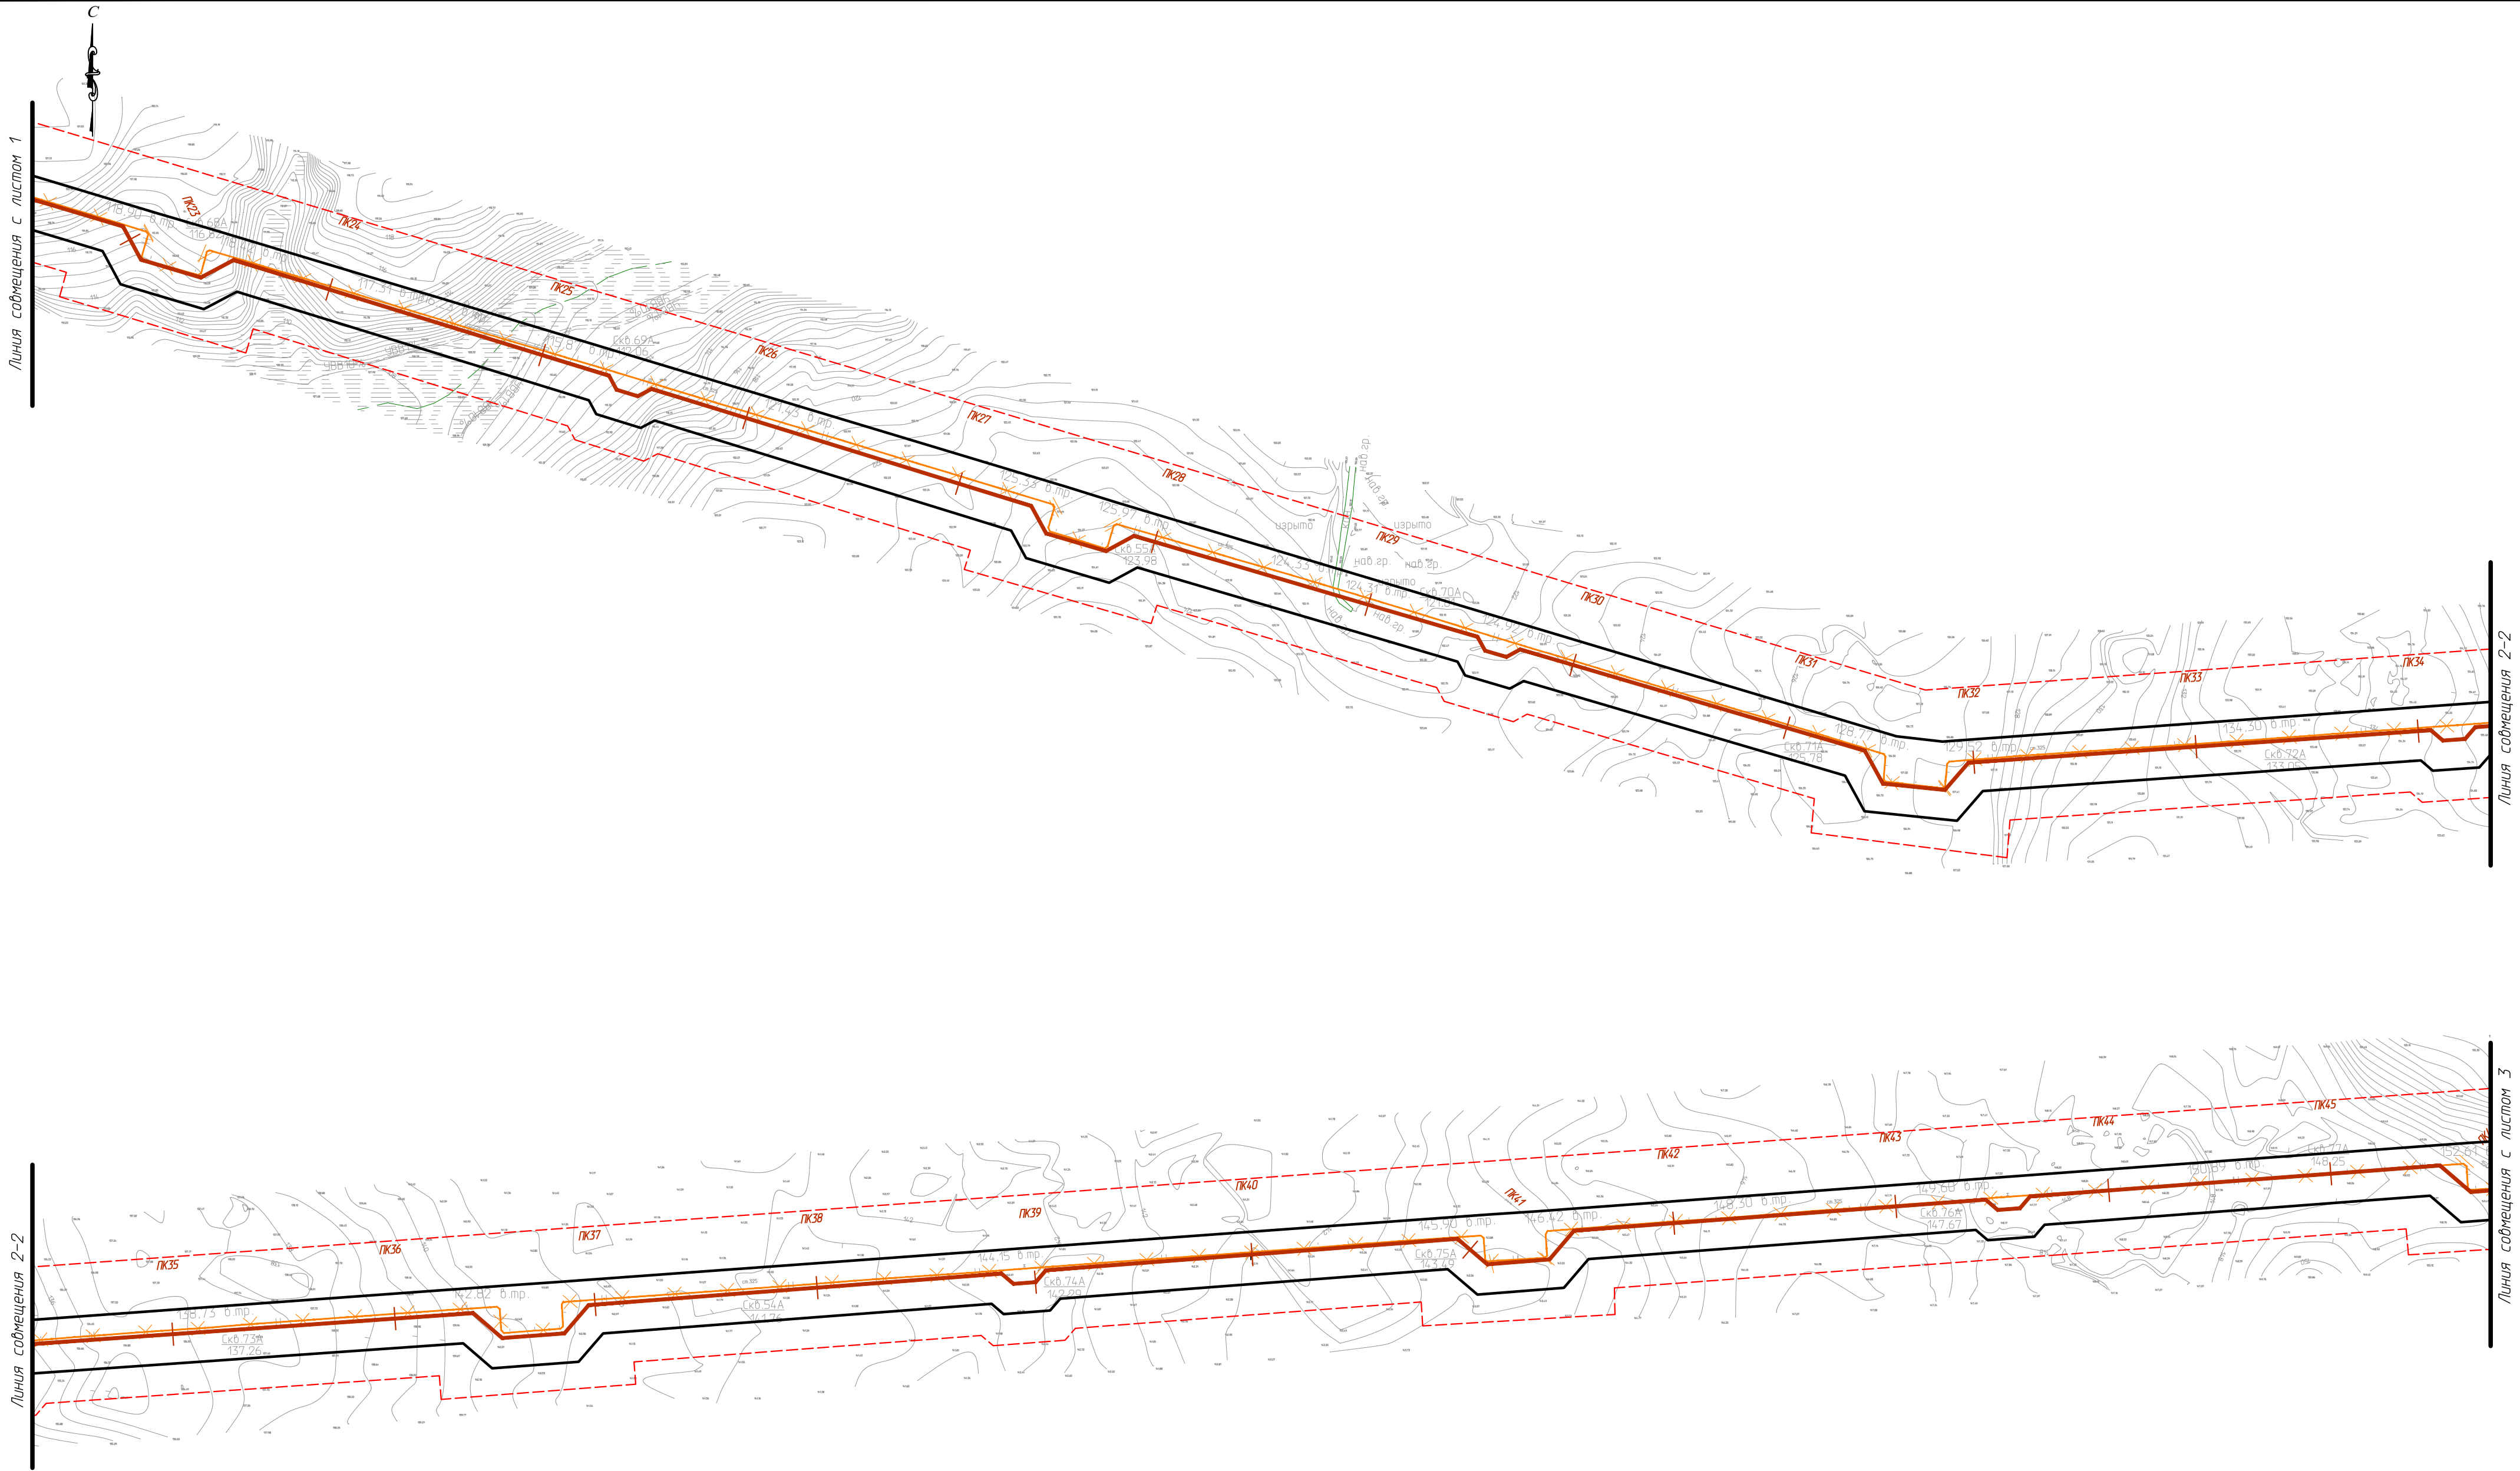

Условные обозначения и примечания см. на листе 1.


						36-01-2НИПИ/2025-ППТ2.Г5			
						«Реконструкция НПП ЦПС «Тэдинка» – терминал «Ардалин»»			
Изм.	Кол.уч.	Лист	№ док.	Подп.	Дата				
Разраб.						Раздел 3 "Материалы по обоснованию проекта планировки территории. Графическая часть"	Стадия	Лист	Листов
ГИП	Попов П.А.				05.26			2	23
Рук. гр.	Стаценко				05.26				
Инженер2к.	Ардуданова				05.26	Схема конструктивных и планировочных решений. М 1:2000	ООО "НИПИ УГТУ"		

Инв. № подл.	Подп. и дата	Взам. инв. №	Согласовано		

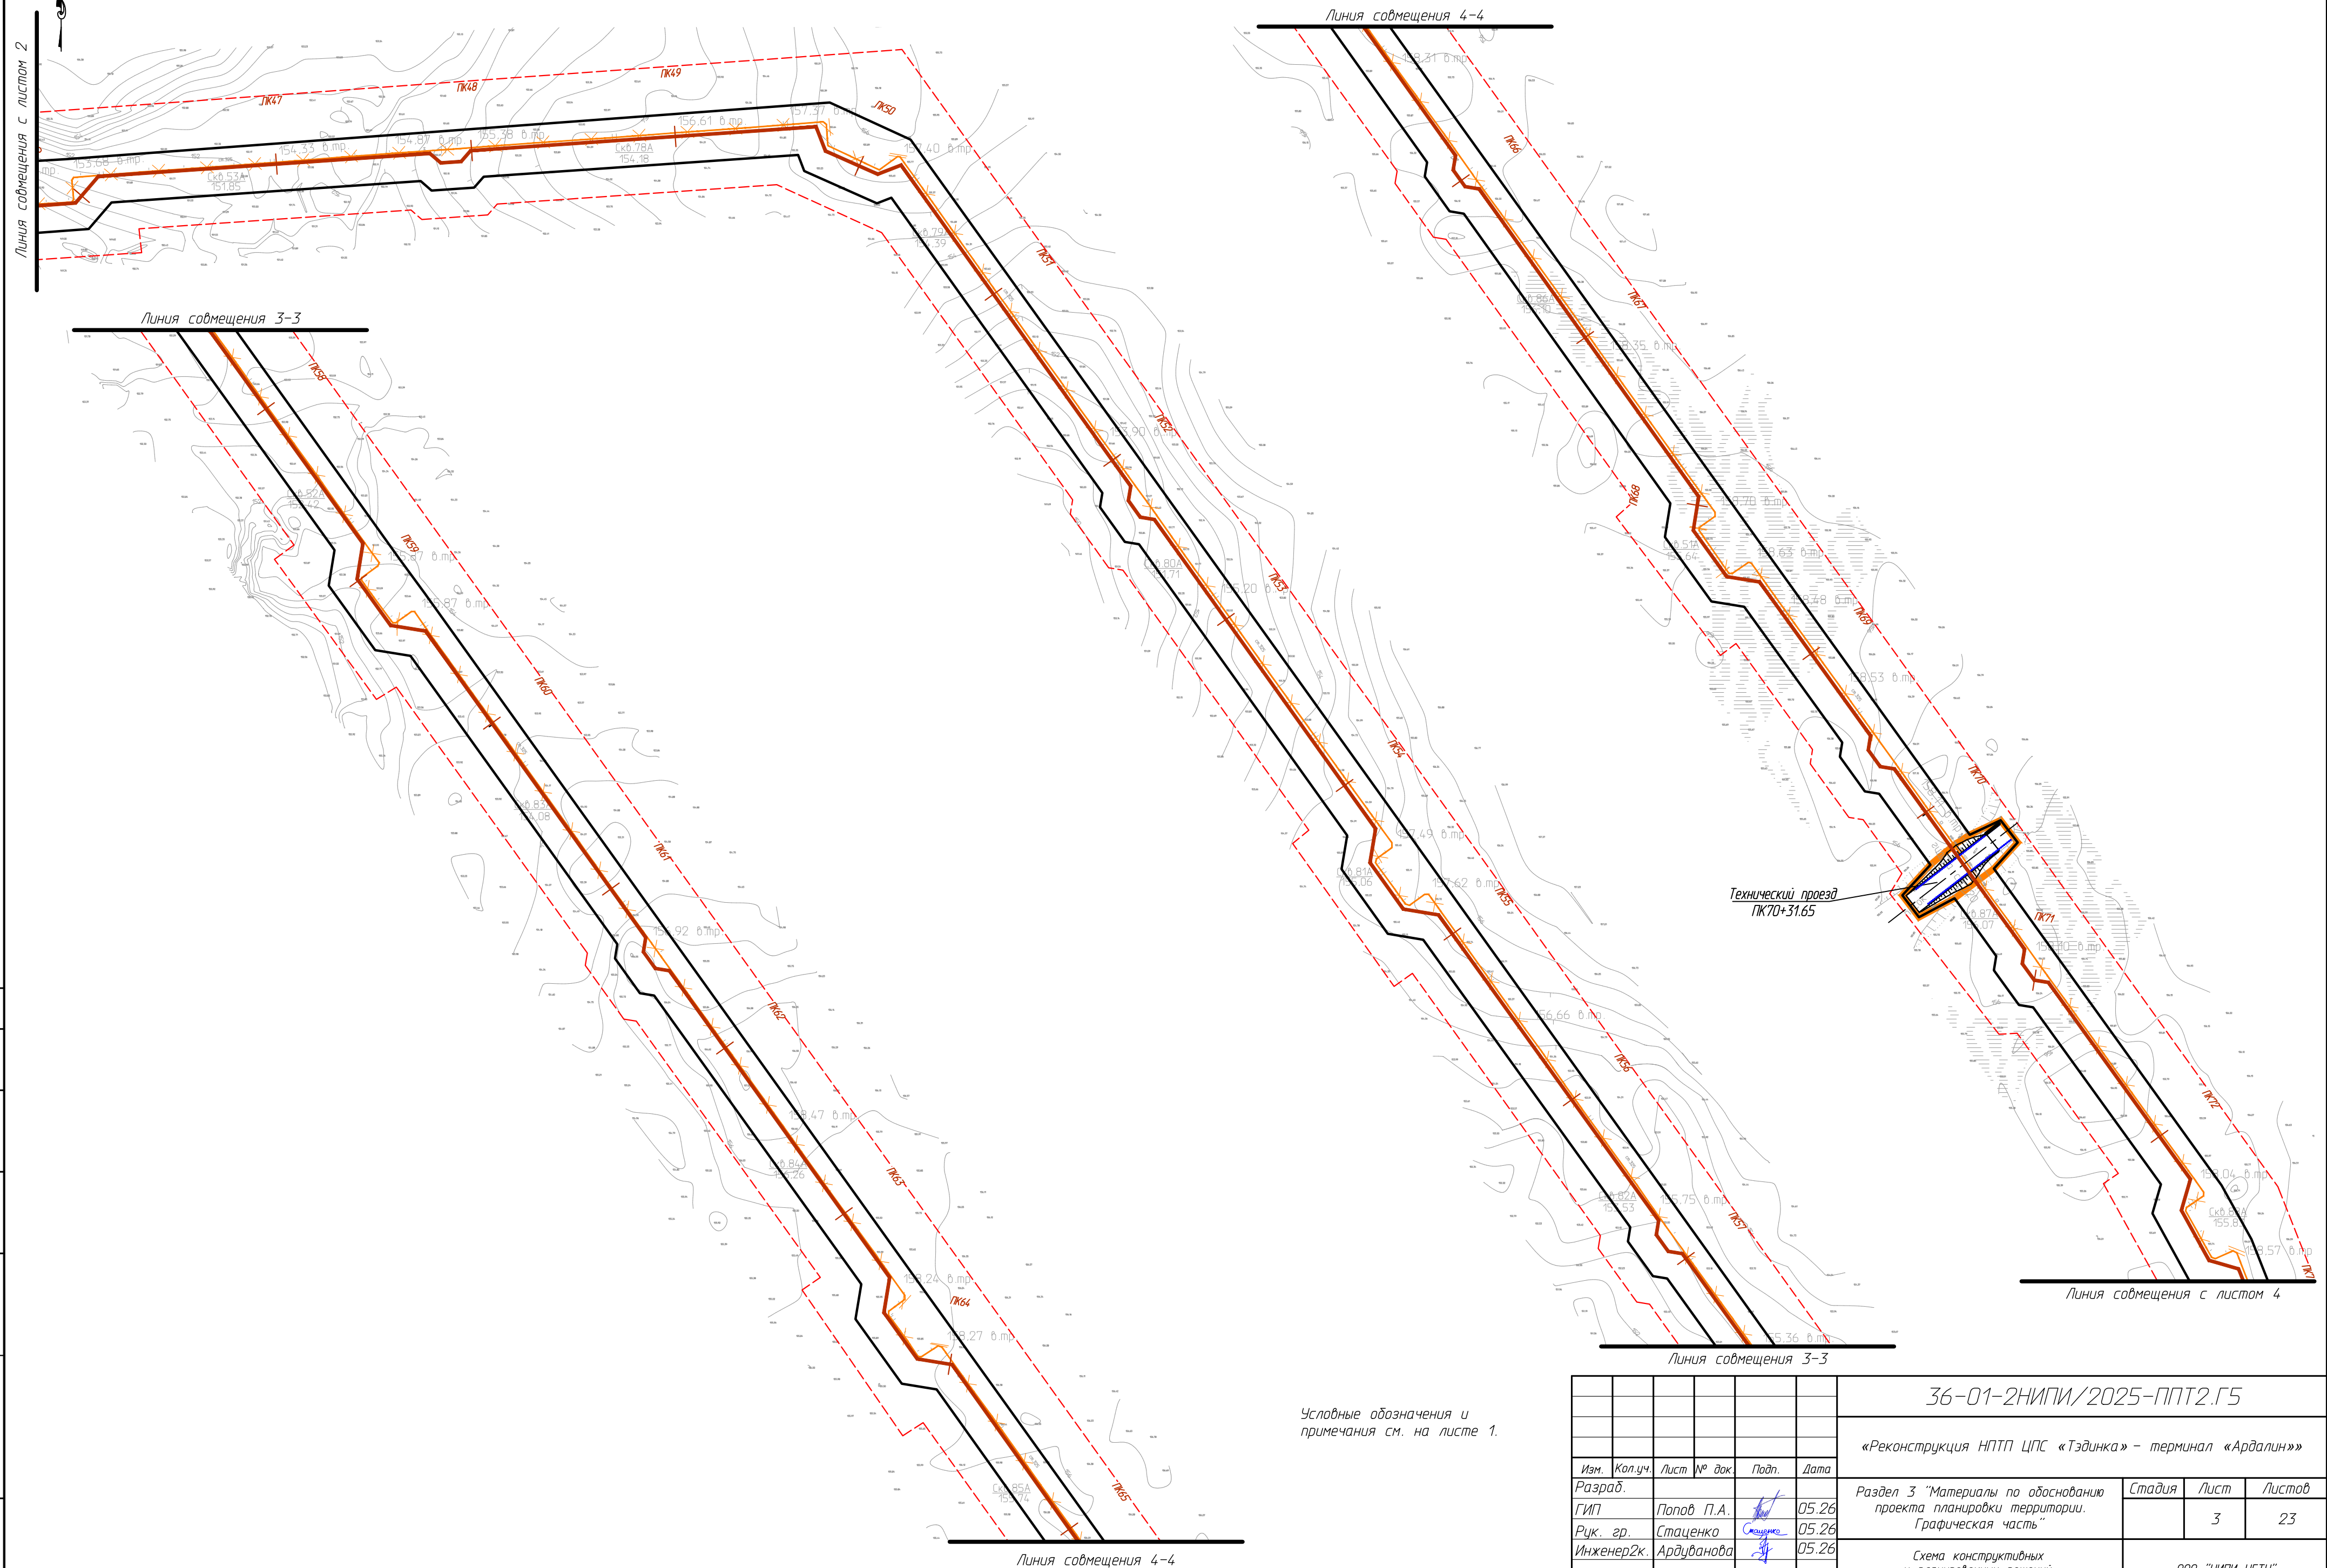

						36-01-2НИПИ/2025-ППТ2.Г5			
						«Реконструкция НППП ЦПС «Тэдинка» – терминал «Ардалин»»			
Изм.	Кол.уч.	Лист	№ док	Подп.	Дата				
Разраб.						Раздел 3 "Материалы по обоснованию проекта планировки территории. Графическая часть"	Стадия	Лист	Листов
ГИП	Попов П.А.		05.26						
Рук. гр.	Стаценко		05.26					3	23
Инженер2к.	Ардуванова		05.26			Схема конструктивных и планировочных решений. М 1:2000	ООО "НИПИ УГТУ"		

Ненецкий автономный округ
Тэдинское месторождение
Ардалинское месторождение

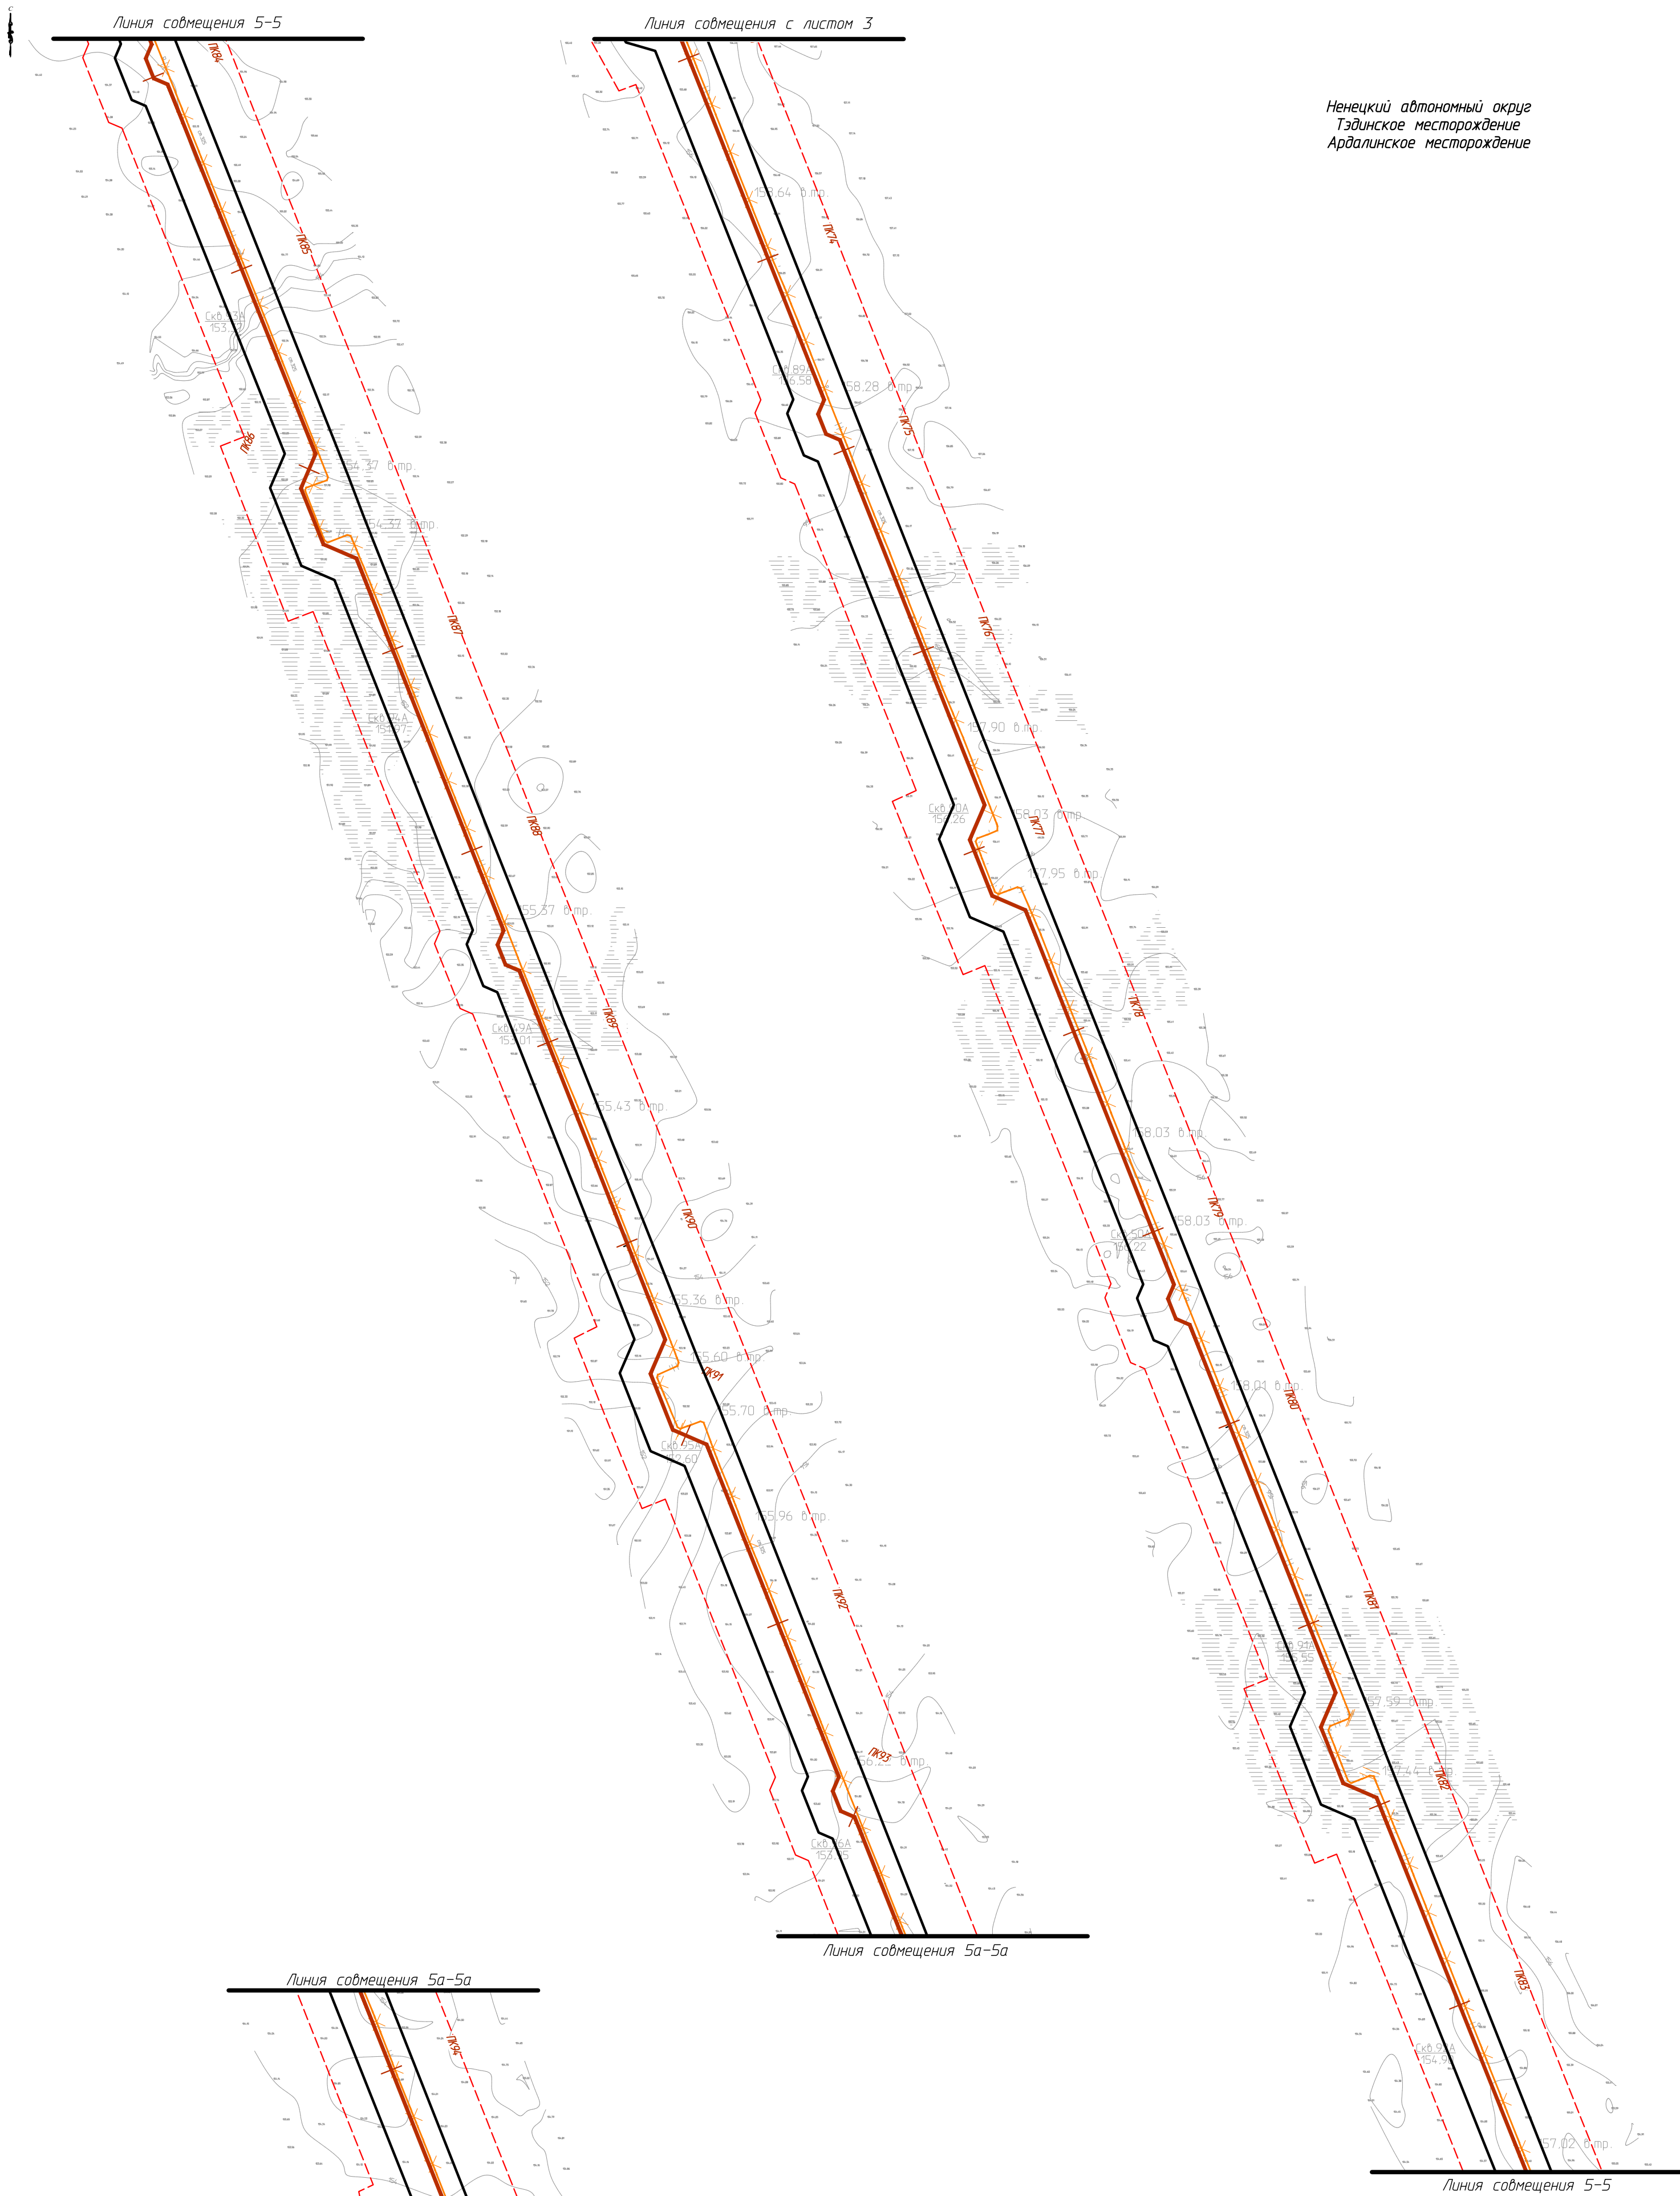


Условные обозначения и примечания см. на листе 1.

						36-01-2НИПИ/2025-ППТ2.ГС			
						«Реконструкция НПТП ЦПС «Тэдинка» – терминал «Ардалин»»			
Изм.	Колуч.	Лист	№ док	Подп.	Дата				
Разр.б.						Раздел 3 "Материалы по обоснованию проекта планировки территории. Графическая часть"	Стадия	Лист	Листов
ГИП	Попов П.А.				05.26				
Рук. гр.	Стаценко				05.26			4	23
Инженер 2к.	Ардуванова				05.26	Схема конструктивных и планировочных решений. М 1:2000	ООО "НИПИ УГТУ"		


Формат А2

Инв. № подл.	Подп. и дата	Взам. инв. №	Согласовано			

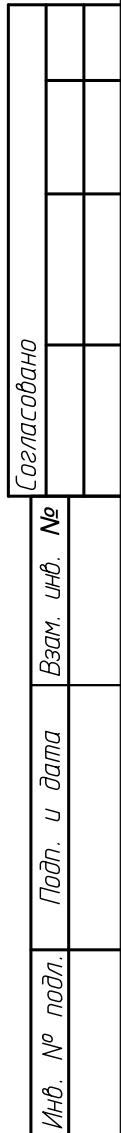


						36-01-2НИПИ/2025-ППТ2.Г5			
						«Реконструкция НППП ЦПС «Тэдинка» - терминал «Ардалин»»			
Изм.	Кол.уч.	Лист	№ док.	Подп.	Дата				
Разреш.						Раздел 3 "Материалы по обоснованию проекта планировки территории. Графическая часть"	Стадия	Лист	Листов
ГИП	Попов П.А.				05.26				
Рук. гр.	Стаценко				05.26			6	23
Инженер2к.	Ардуванова				05.26	Схема конструктивных и планировочных решений. М 1:2000	ООО "НИПИ УГТУ"		

		Взам. инв. №	Подп. и дата	Инв. № подл.
Согласовано				

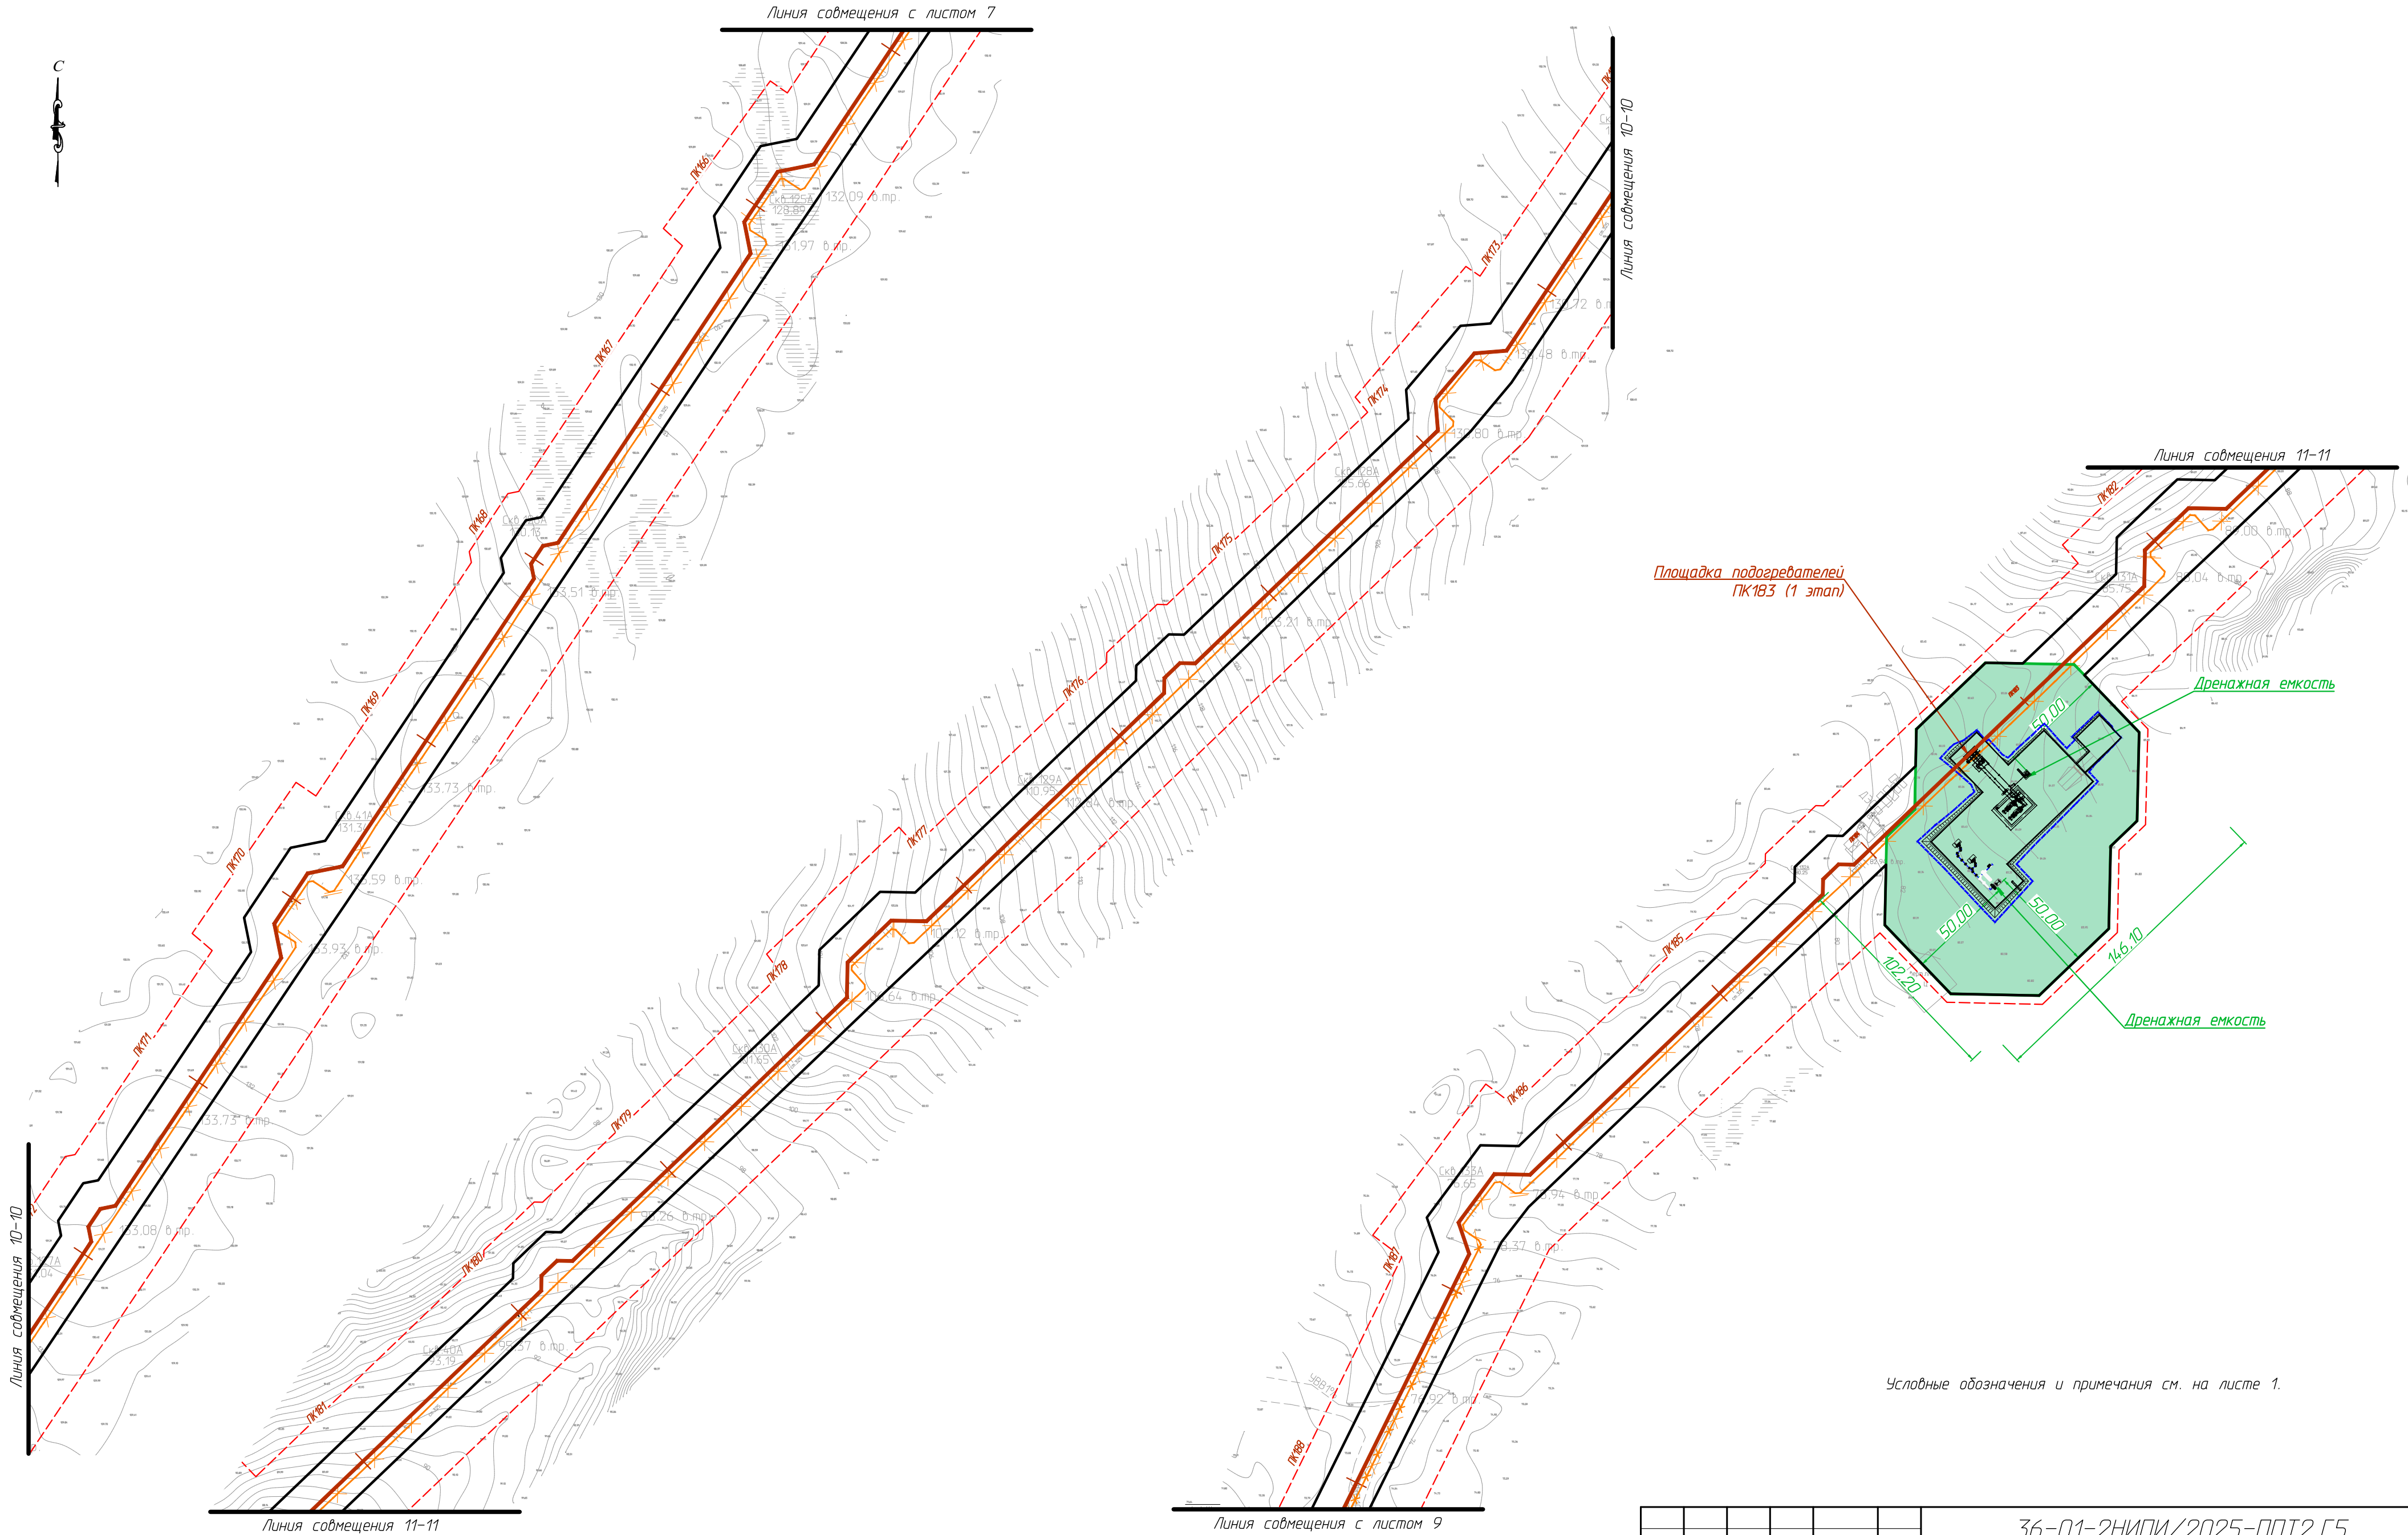

Условные обозначения и примечания см. на листе 1.


						36-01-2НИПИ/2025-ППТ2.Г5			
						«Реконструкция НПП ЦПС «Тэдишка» – терминал «Ардалин»»			
Изм.	Кол.уч.	Лист	№ док.	Подп.	Дата	Раздел 3 "Материалы по обоснованию проекта планировки территории. Графическая часть"	Стадия	Лист	Листов
Разраб.									
ГИП		Попов П.А.			05.26			8	23
Рцк. гр.		Стаценко			05.26				
Инженер2к.		Ардуванова			05.26	Схема конструктивных и планировочных решений. М 1:2000	ООО "НИПИ УГТУ"		

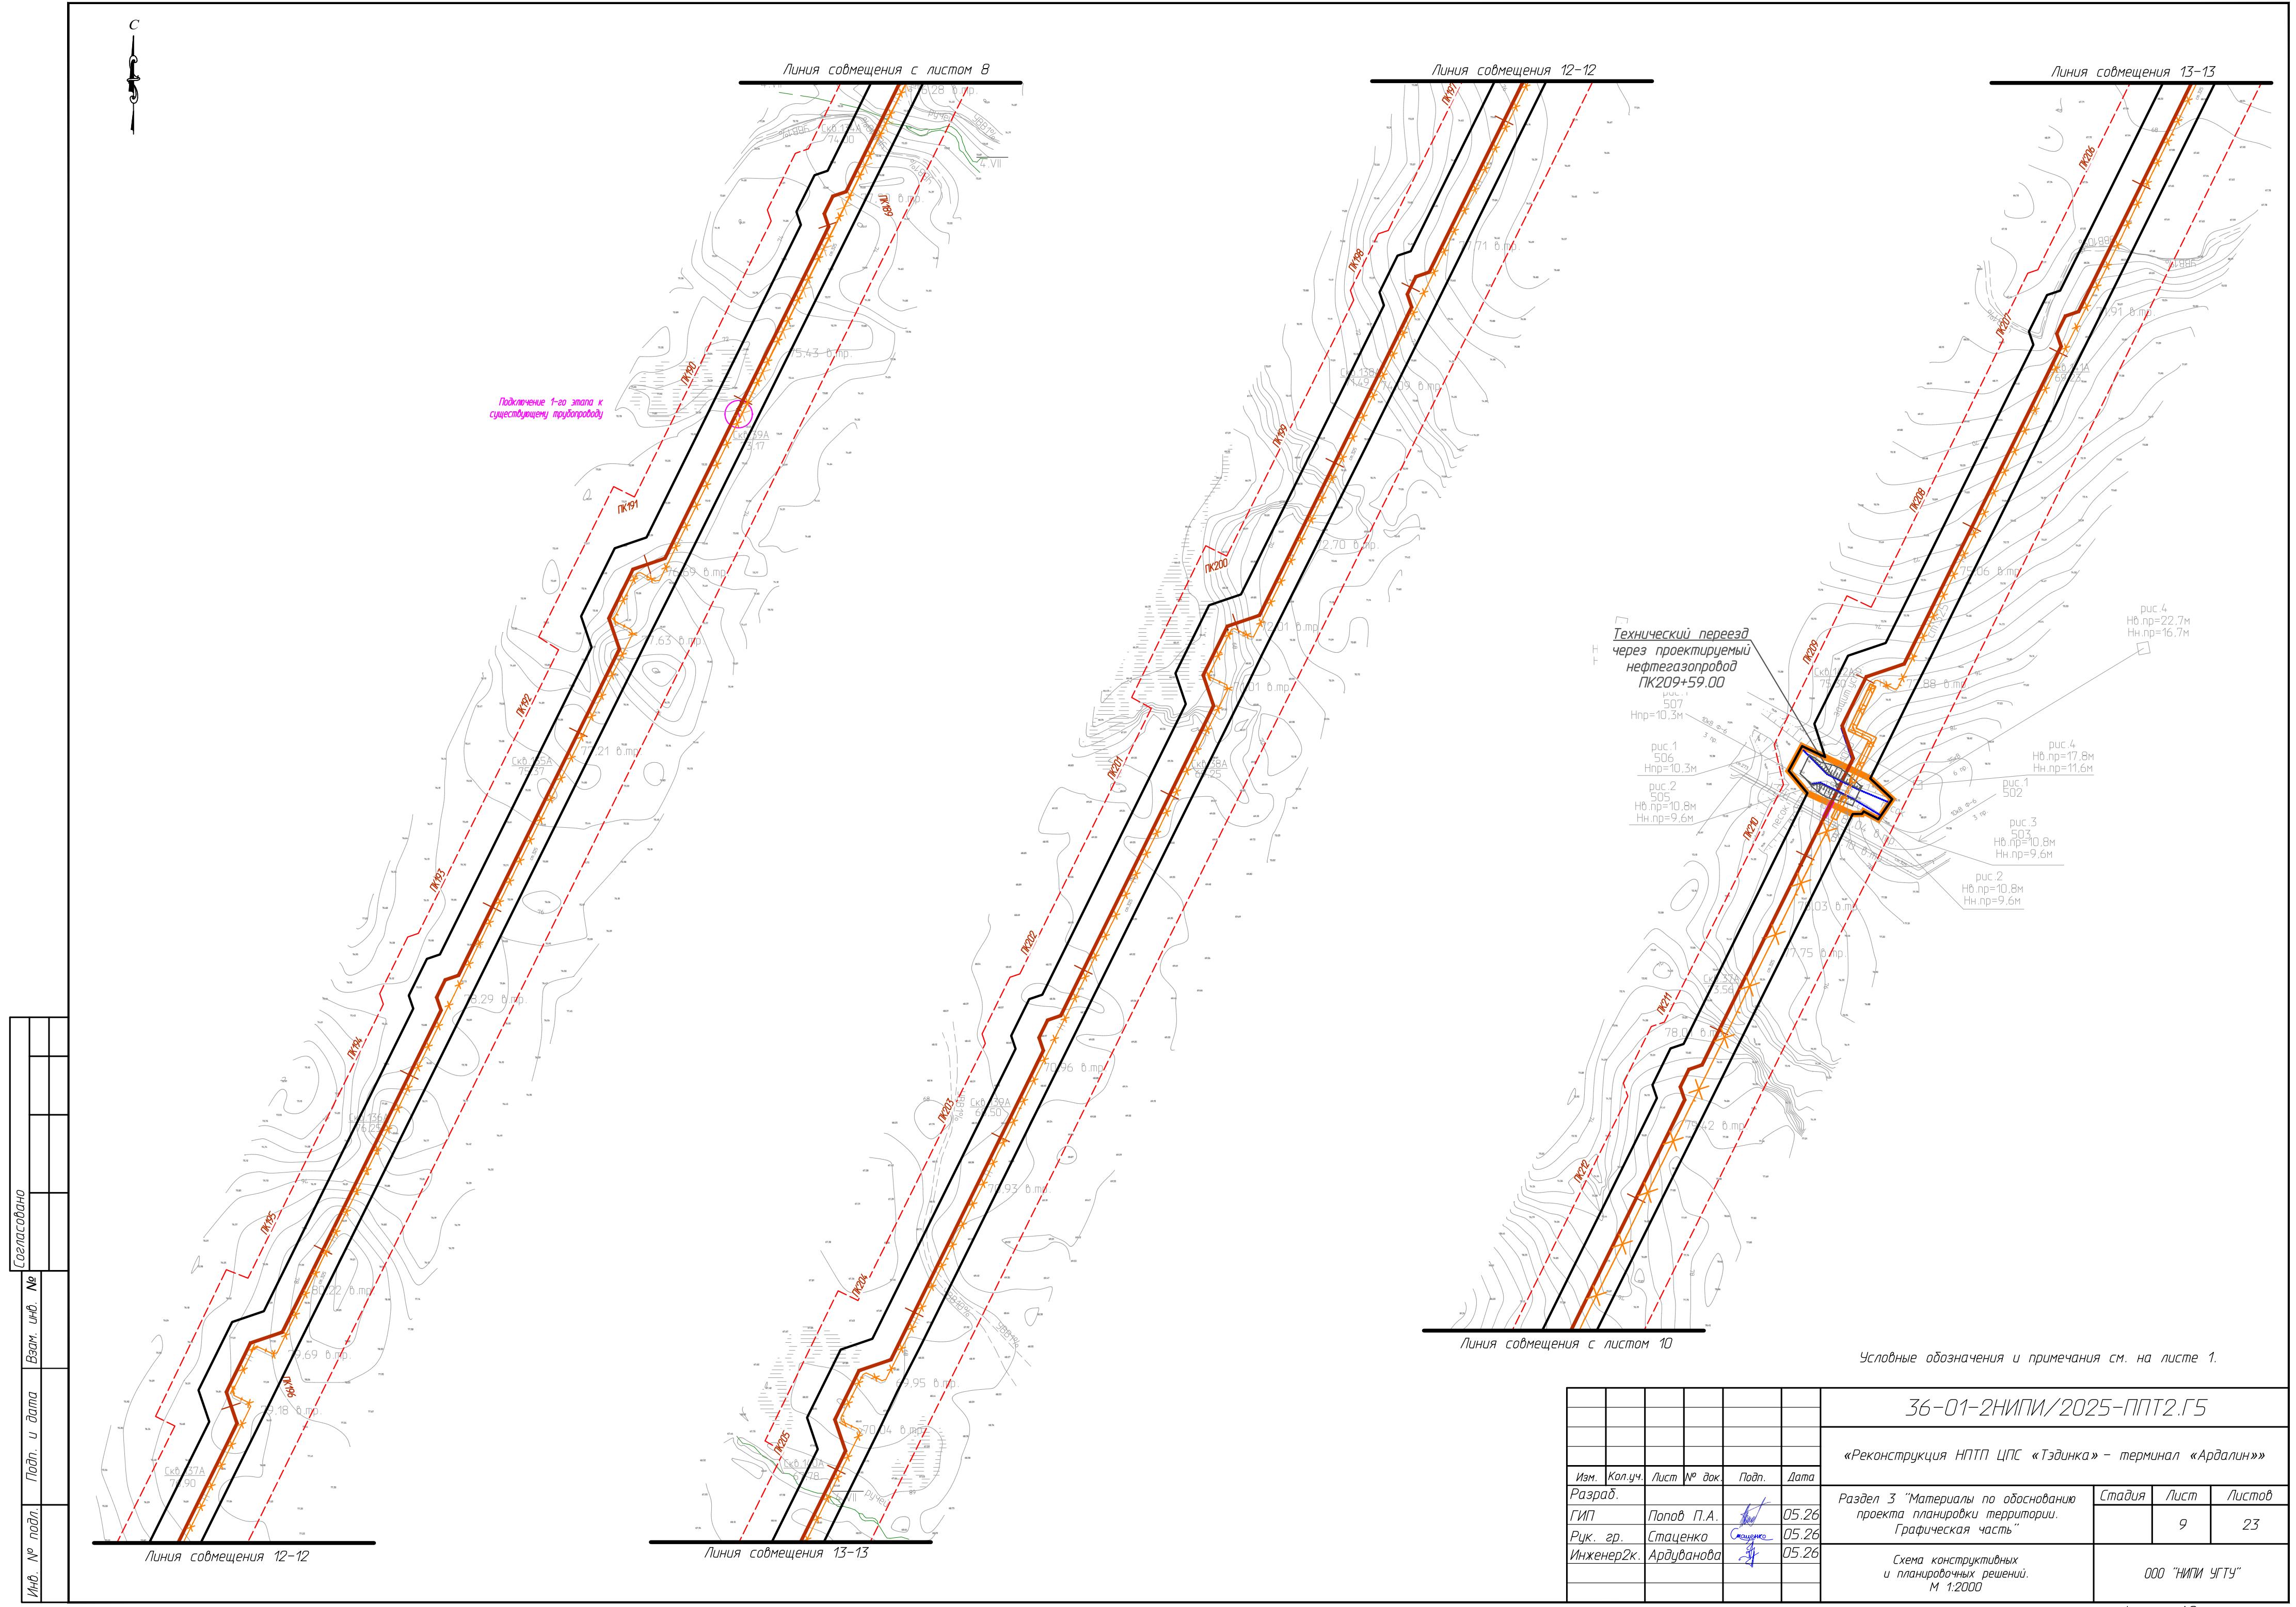

Инв. № подл.	Подп. и дата	Взам. инв. №	Согласовано		


						36-01-2НИПИ/2025-ППТ2.Г5			
						«Реконструкция НПП ЦПС «Тэдишка» – терминал «Ардалин»»			
Изм.	Кол.уч.	Лист	№ док.	Подп.	Дата				
Разраб.						Раздел 3 “Материалы по обоснованию проекта планировки территории. Графическая часть”	Стадия	Лист	Листов
ГИП	Попов П.А.				05.26			9	23
Рук. гр.	Стаценко				05.26				
Инженер2к.	Ардуванова				05.26	Схема конструктивных и планировочных решений. М 1:2000	ООО “НИПИ УГТУ”		

Согласовано		Взам. инв. №	Подп. и дата	Инв. № подл.

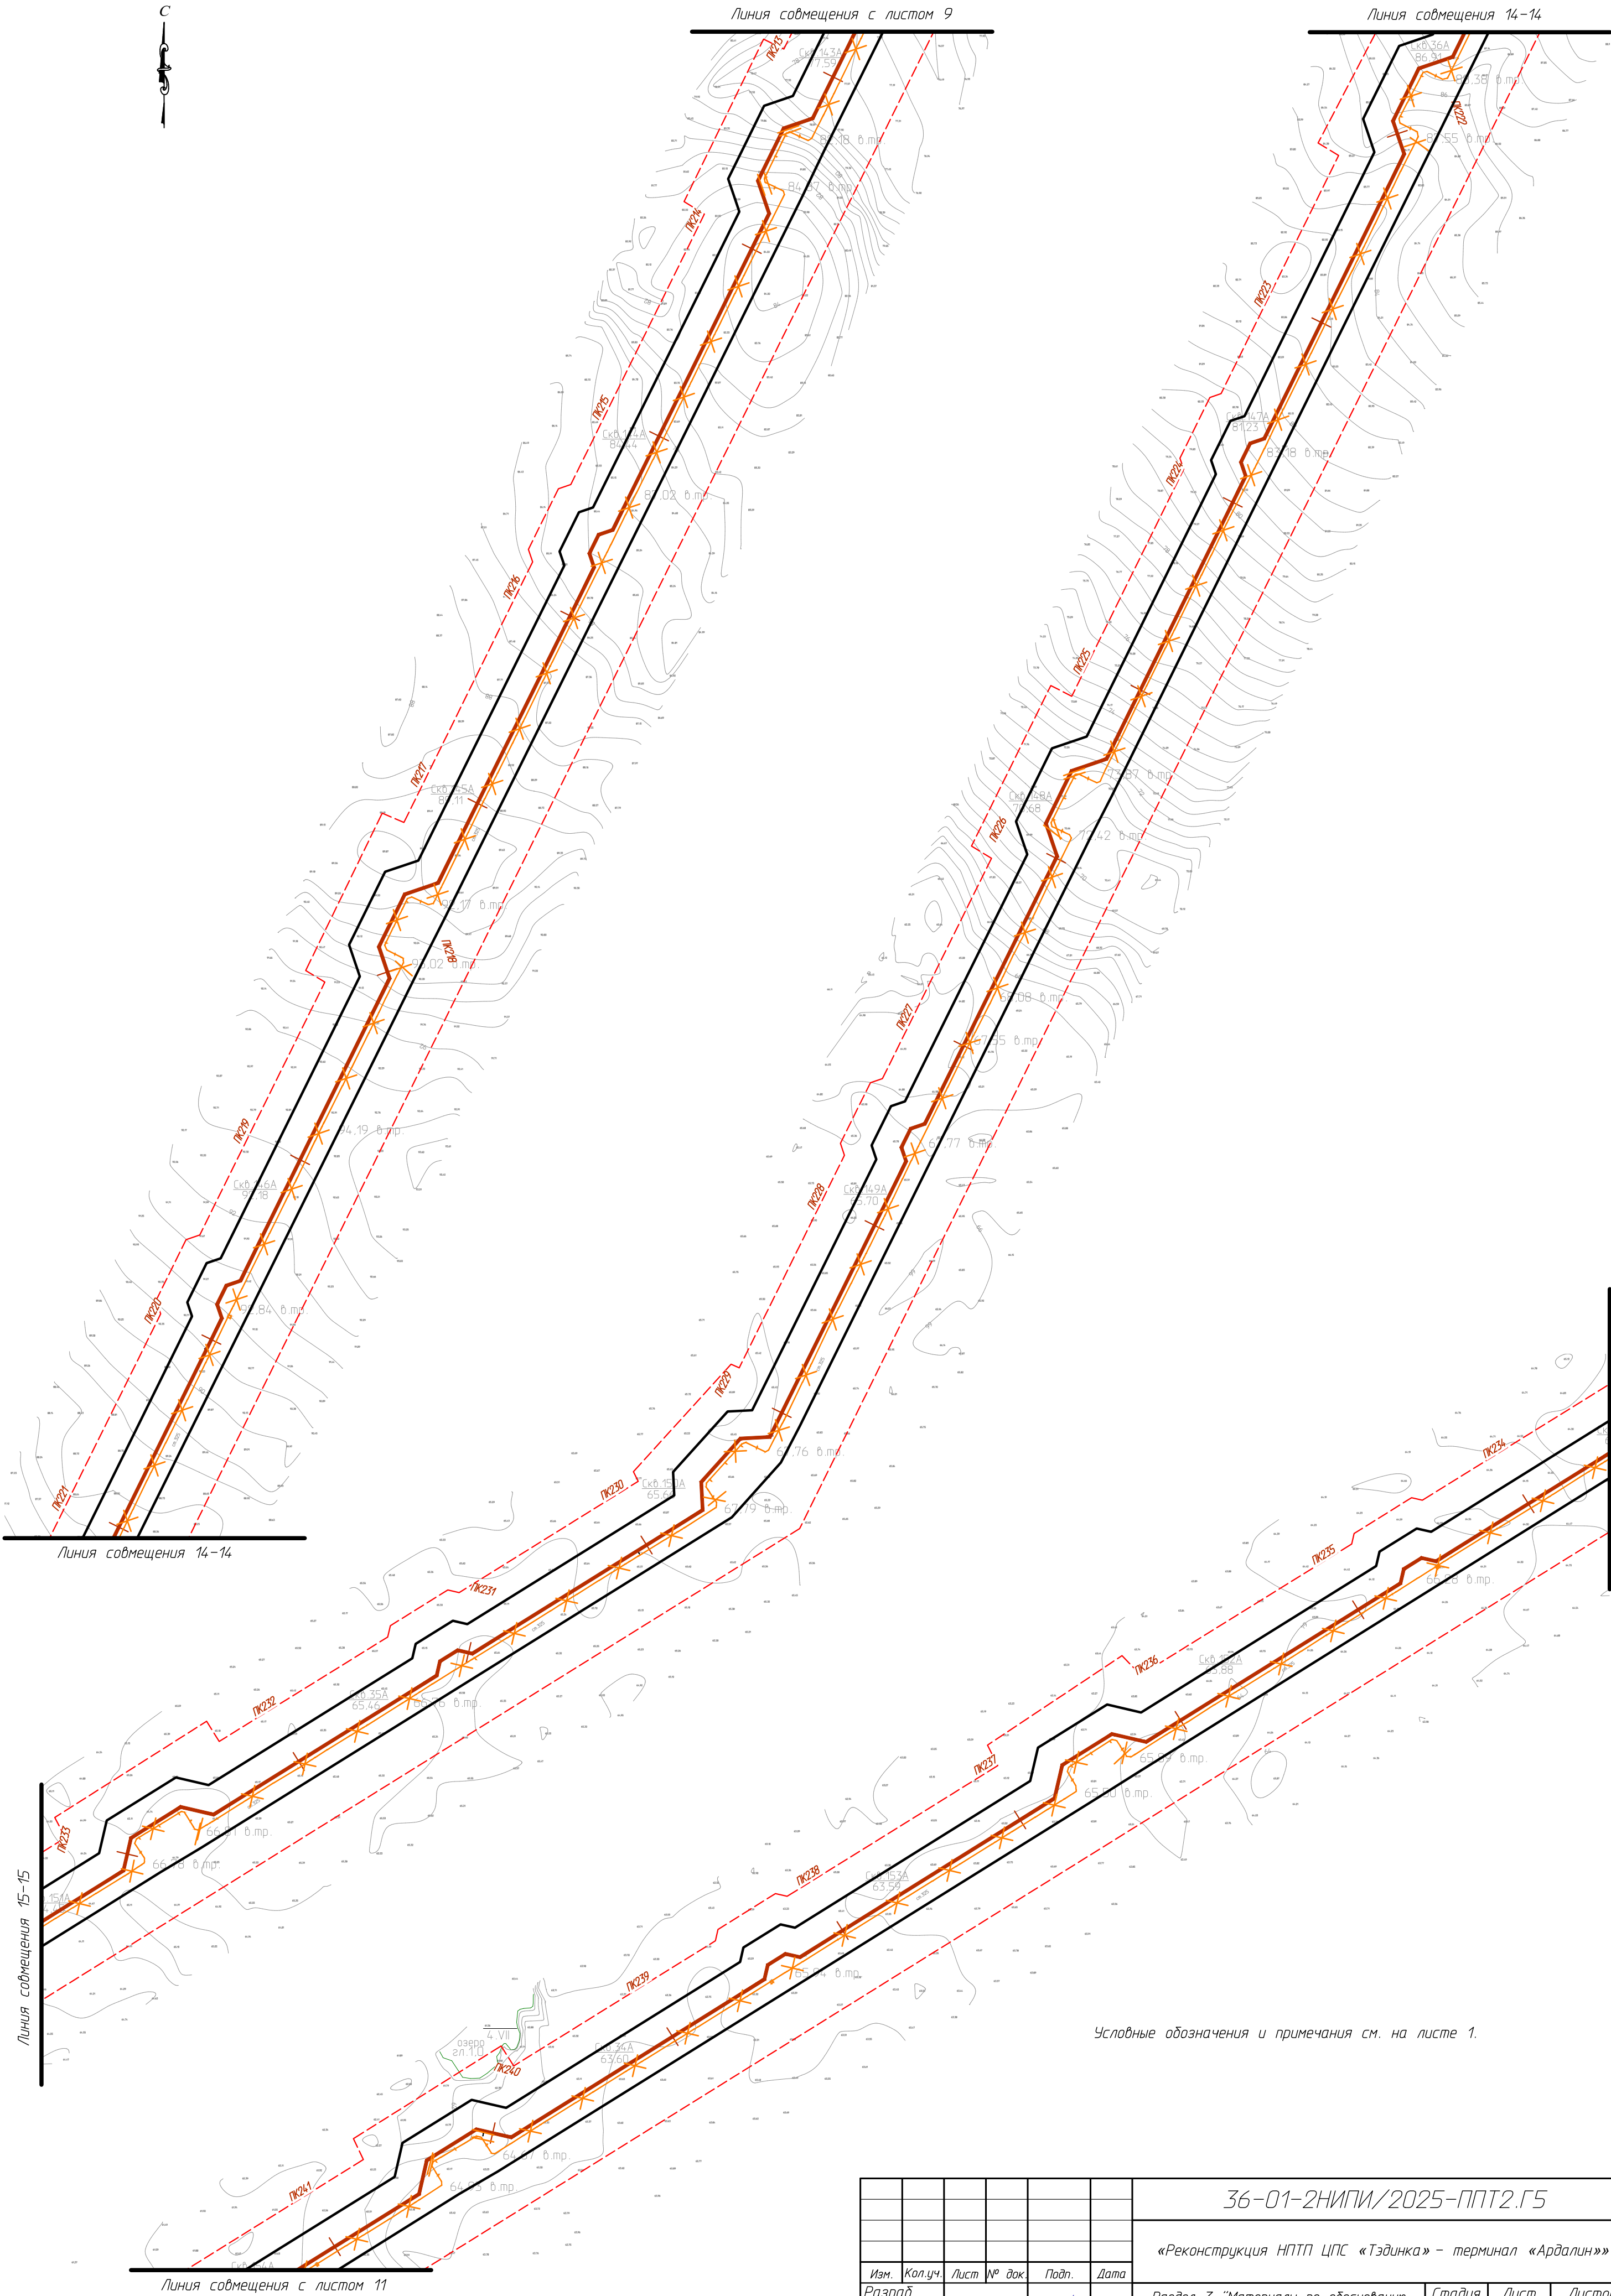

						36-01-2НИПИ/2025-ППТ2.Г5			
						«Реконструкция НПП ЦПС «Тэдинка» – терминал «Ардалин»»			
Изм.	Кол.уч.	Лист	№ док.	Подп.	Дата	Раздел 3 "Материалы по обоснованию проекта планировки территории. Графическая часть"	Стадия	Лист	Листов
Разраб.									
ГИП	Попов П.А.				05.26			10	23
Рук. гр.	Стаценко				05.26				
Инженер2к.	Ардуванова				05.26				
						Схема конструктивных и планировочных решений. М 1:2000	ООО "НИПИ УГТУ"		


Инв. № подл.	Подп. и дата	Взам. инв. №	Согласовано	

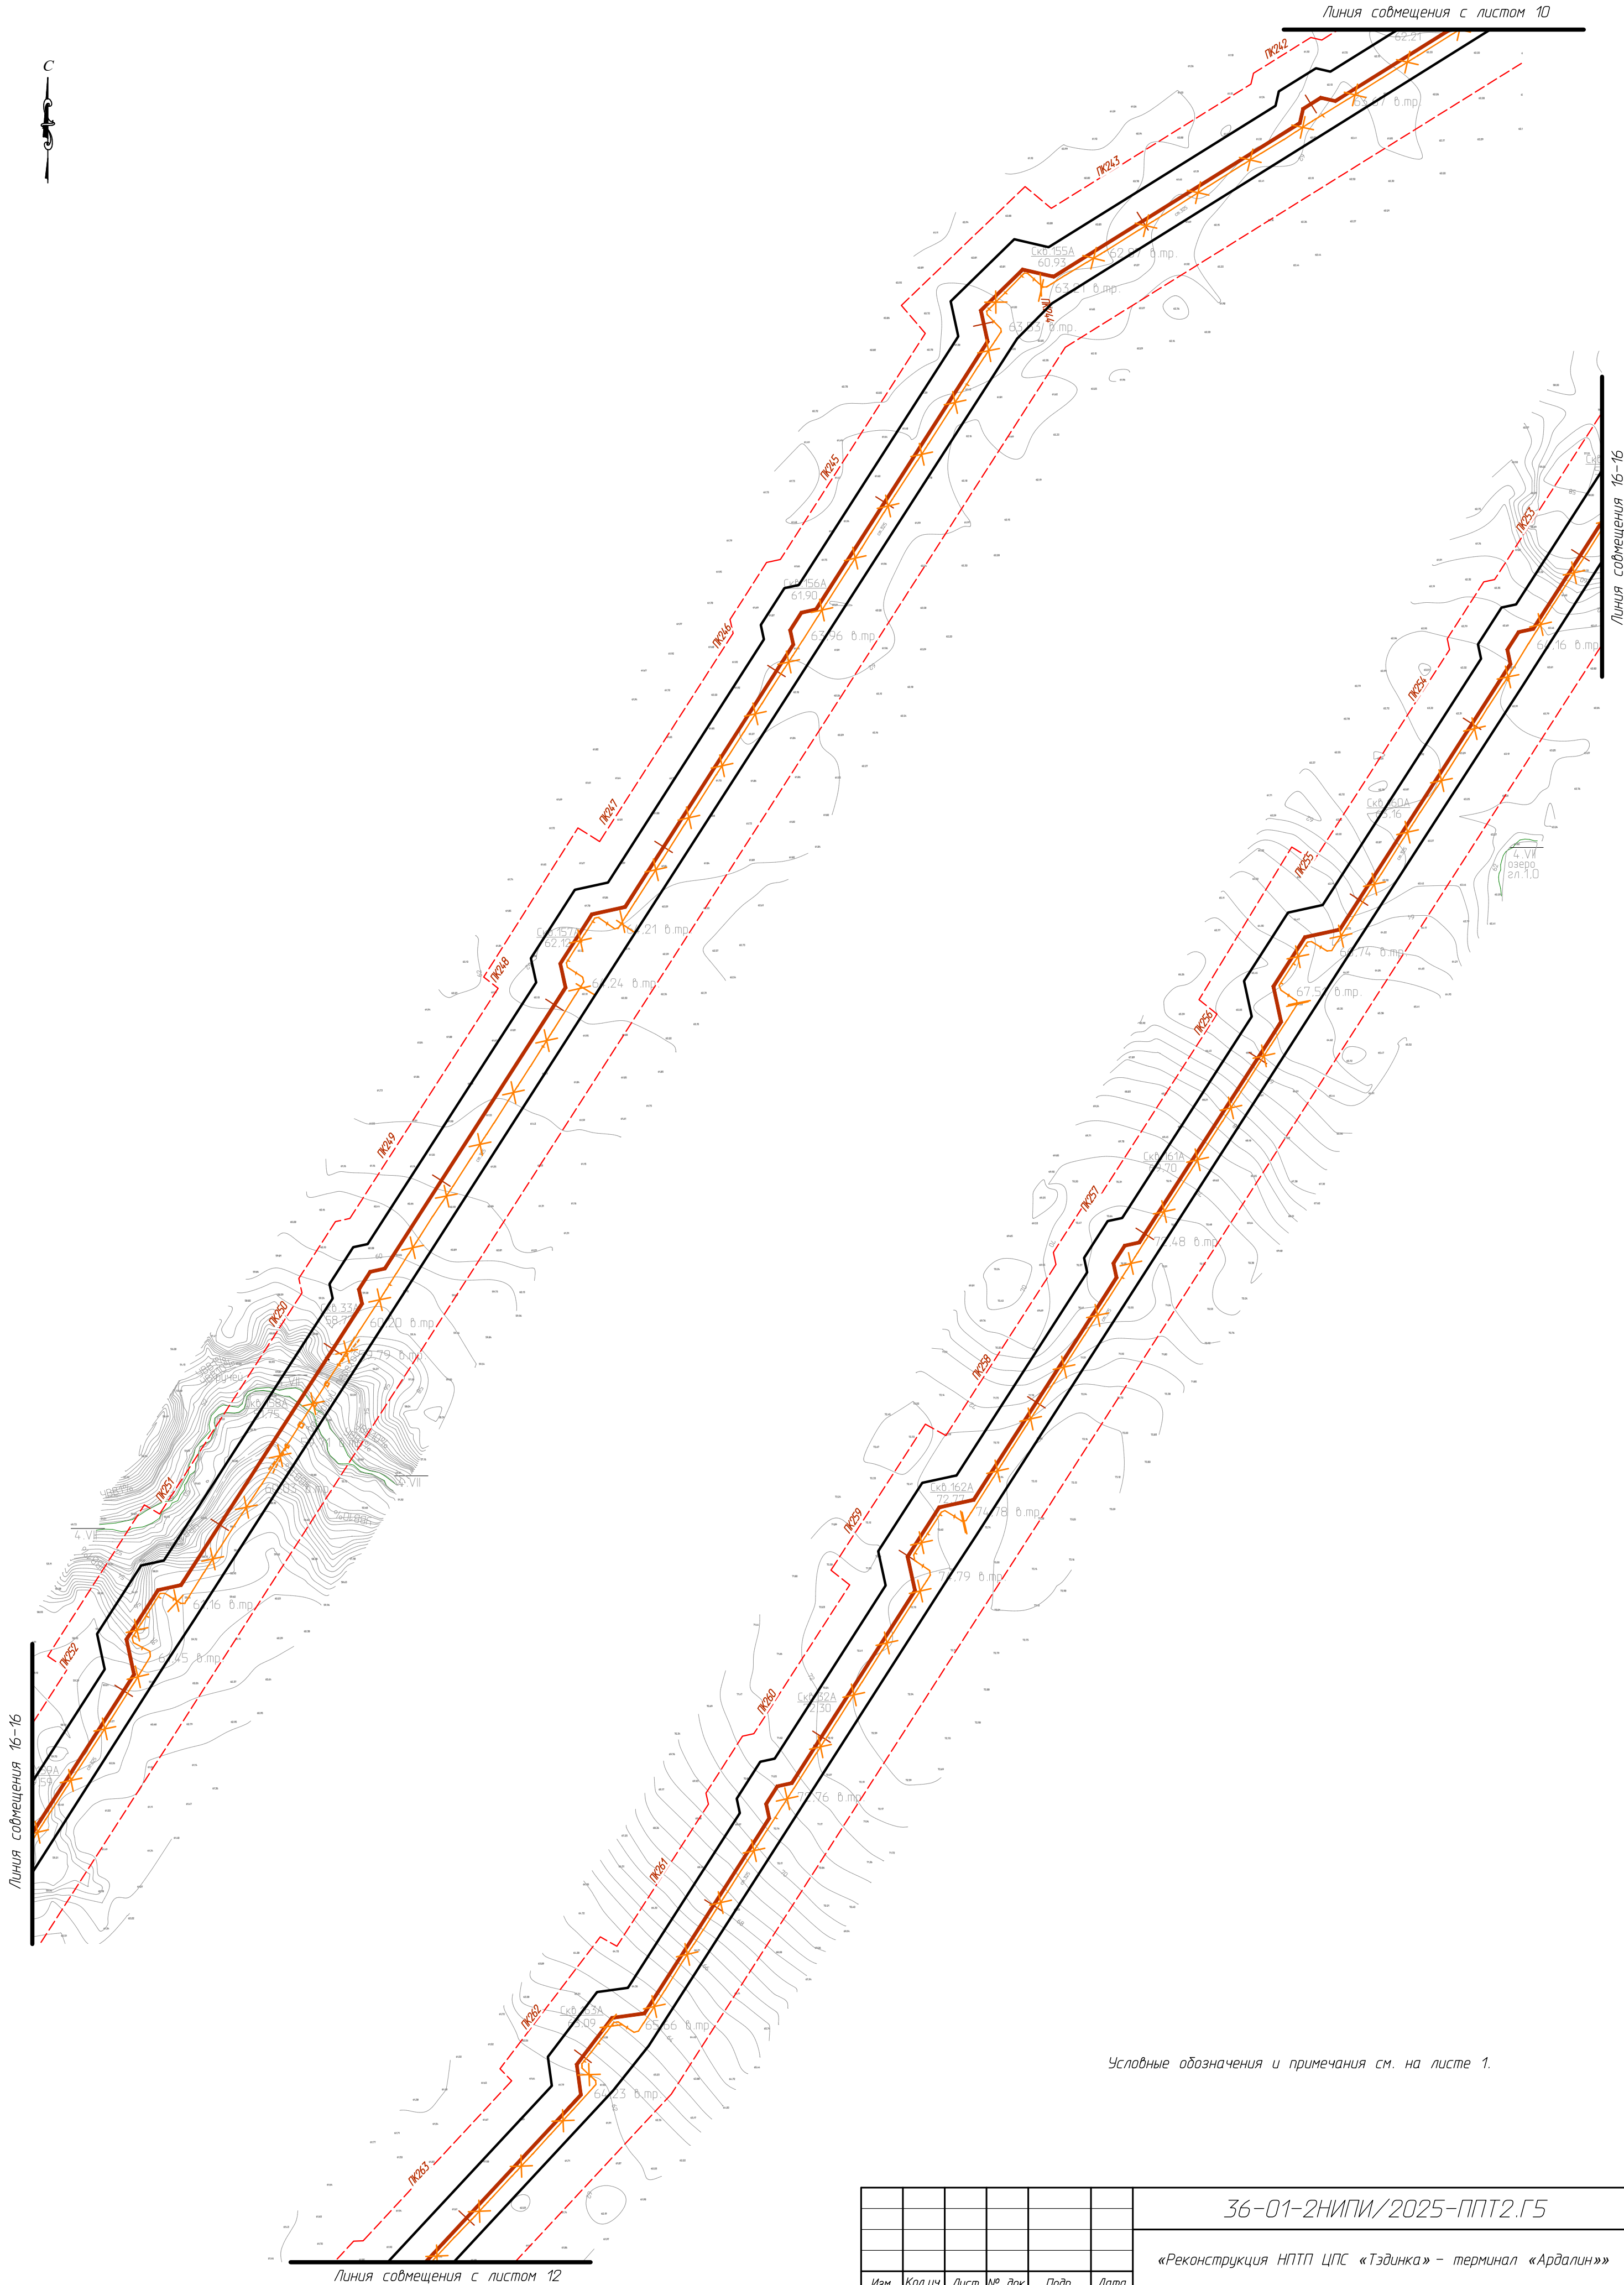

Условные обозначения и примечания см. на листе 1.


						36-01-2НИПИ/2025-ППТ2.Г5			
						«Реконструкция НПП ЦПС «Тэдинка» – терминал «Ардалин»»			
Изм.	Кол.уч.	Лист	№ док.	Подп.	Дата	Раздел 3 "Материалы по обоснованию проекта планировки территории. Графическая часть"	Стадия	Лист	Листов
Разраб.									
ГИП	Попов П.А.				05.26			11	23
Рук. гр.	Стаценко				05.26				
Инженер2к.	Ардуванова				05.26	Схема конструктивных и планировочных решений. М 1:2000	ООО "НИПИ УГТУ"		

Согласовано		
	Взам. инв. №	
Подп. и дата		
	Инв. № подл.	

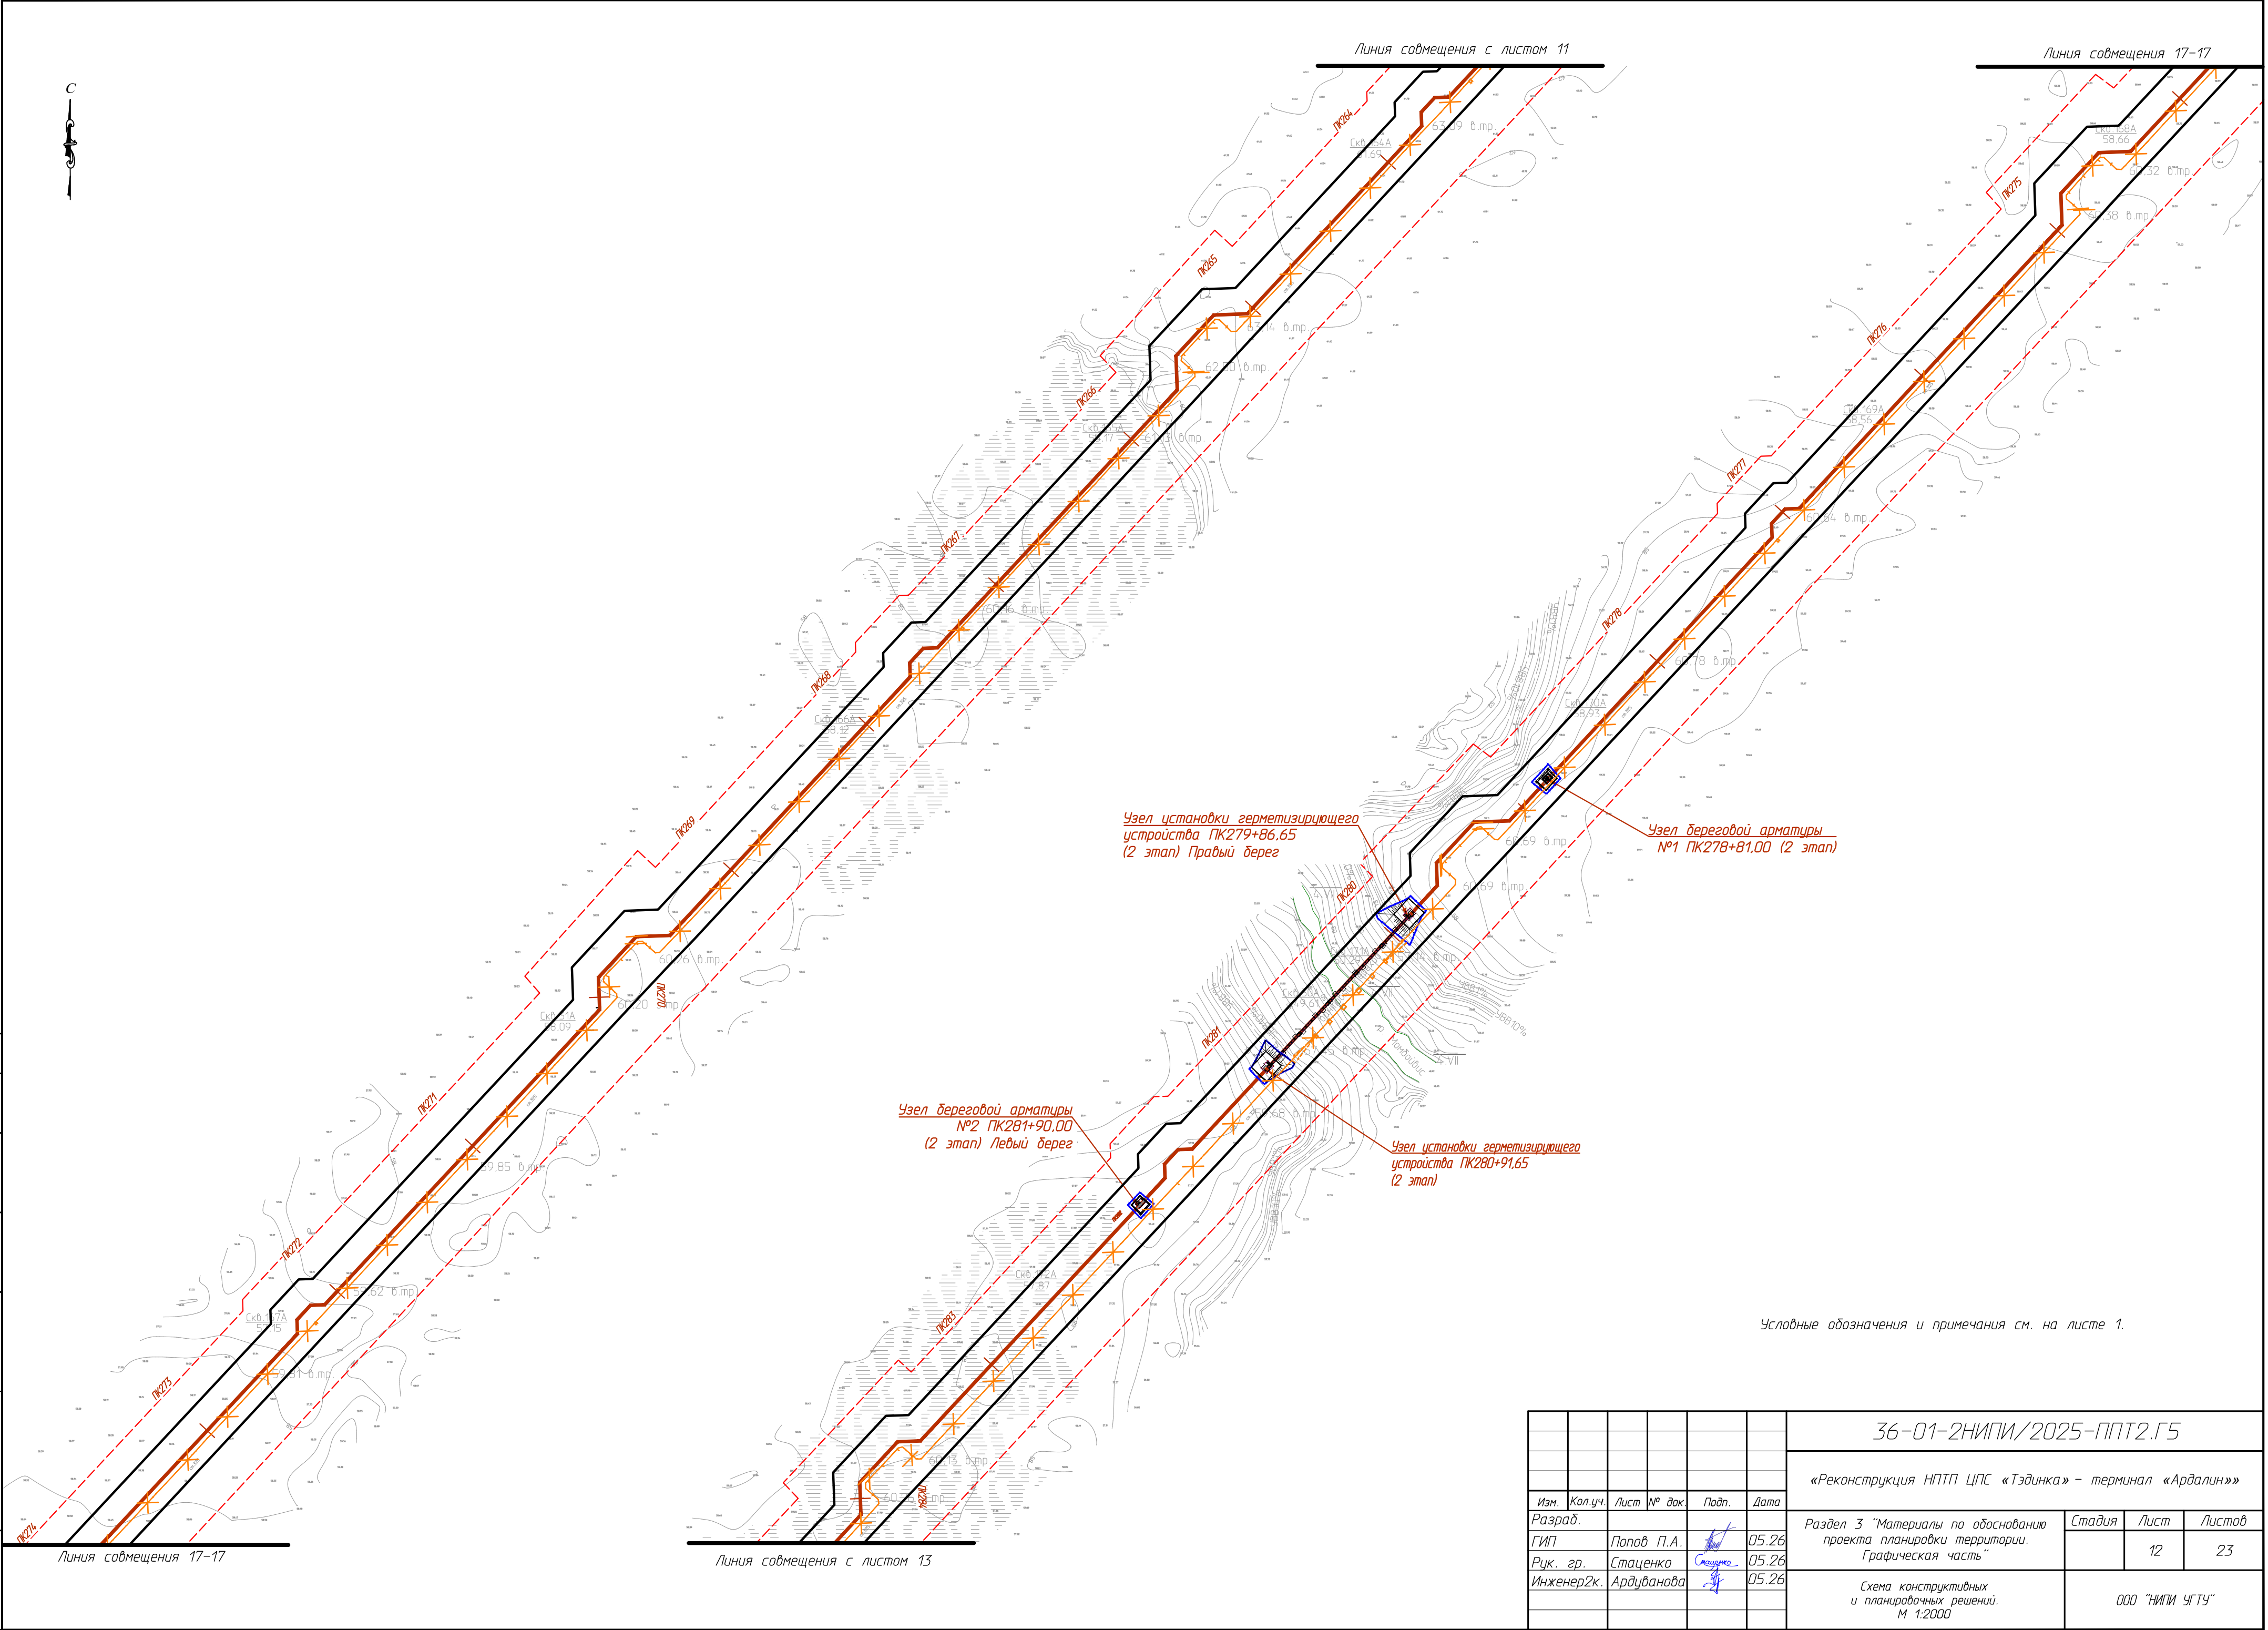

Условные обозначения и примечания см. на листе 1.


						36-01-2НИПИ/2025-ППТ2.Г5			
						«Реконструкция НПП ЦПС «Тэдинка» – терминал «Ардалин»»			
Изм.	Колуч.	Лист	№ док	Подп.	Дата	Раздел 3 "Материалы по обоснованию проекта планировки территории. Графическая часть"	Стадия	Лист	Листов
Разраб.									
ГИП	Попов П.А.				05.26				
Рук. гр.	Стаценко				05.26			12	23
Инженер2к.	Ардуванова				05.26	Схема конструктивных и планировочных решений. М 1:2000	ООО "НИПИ УГТУ"		

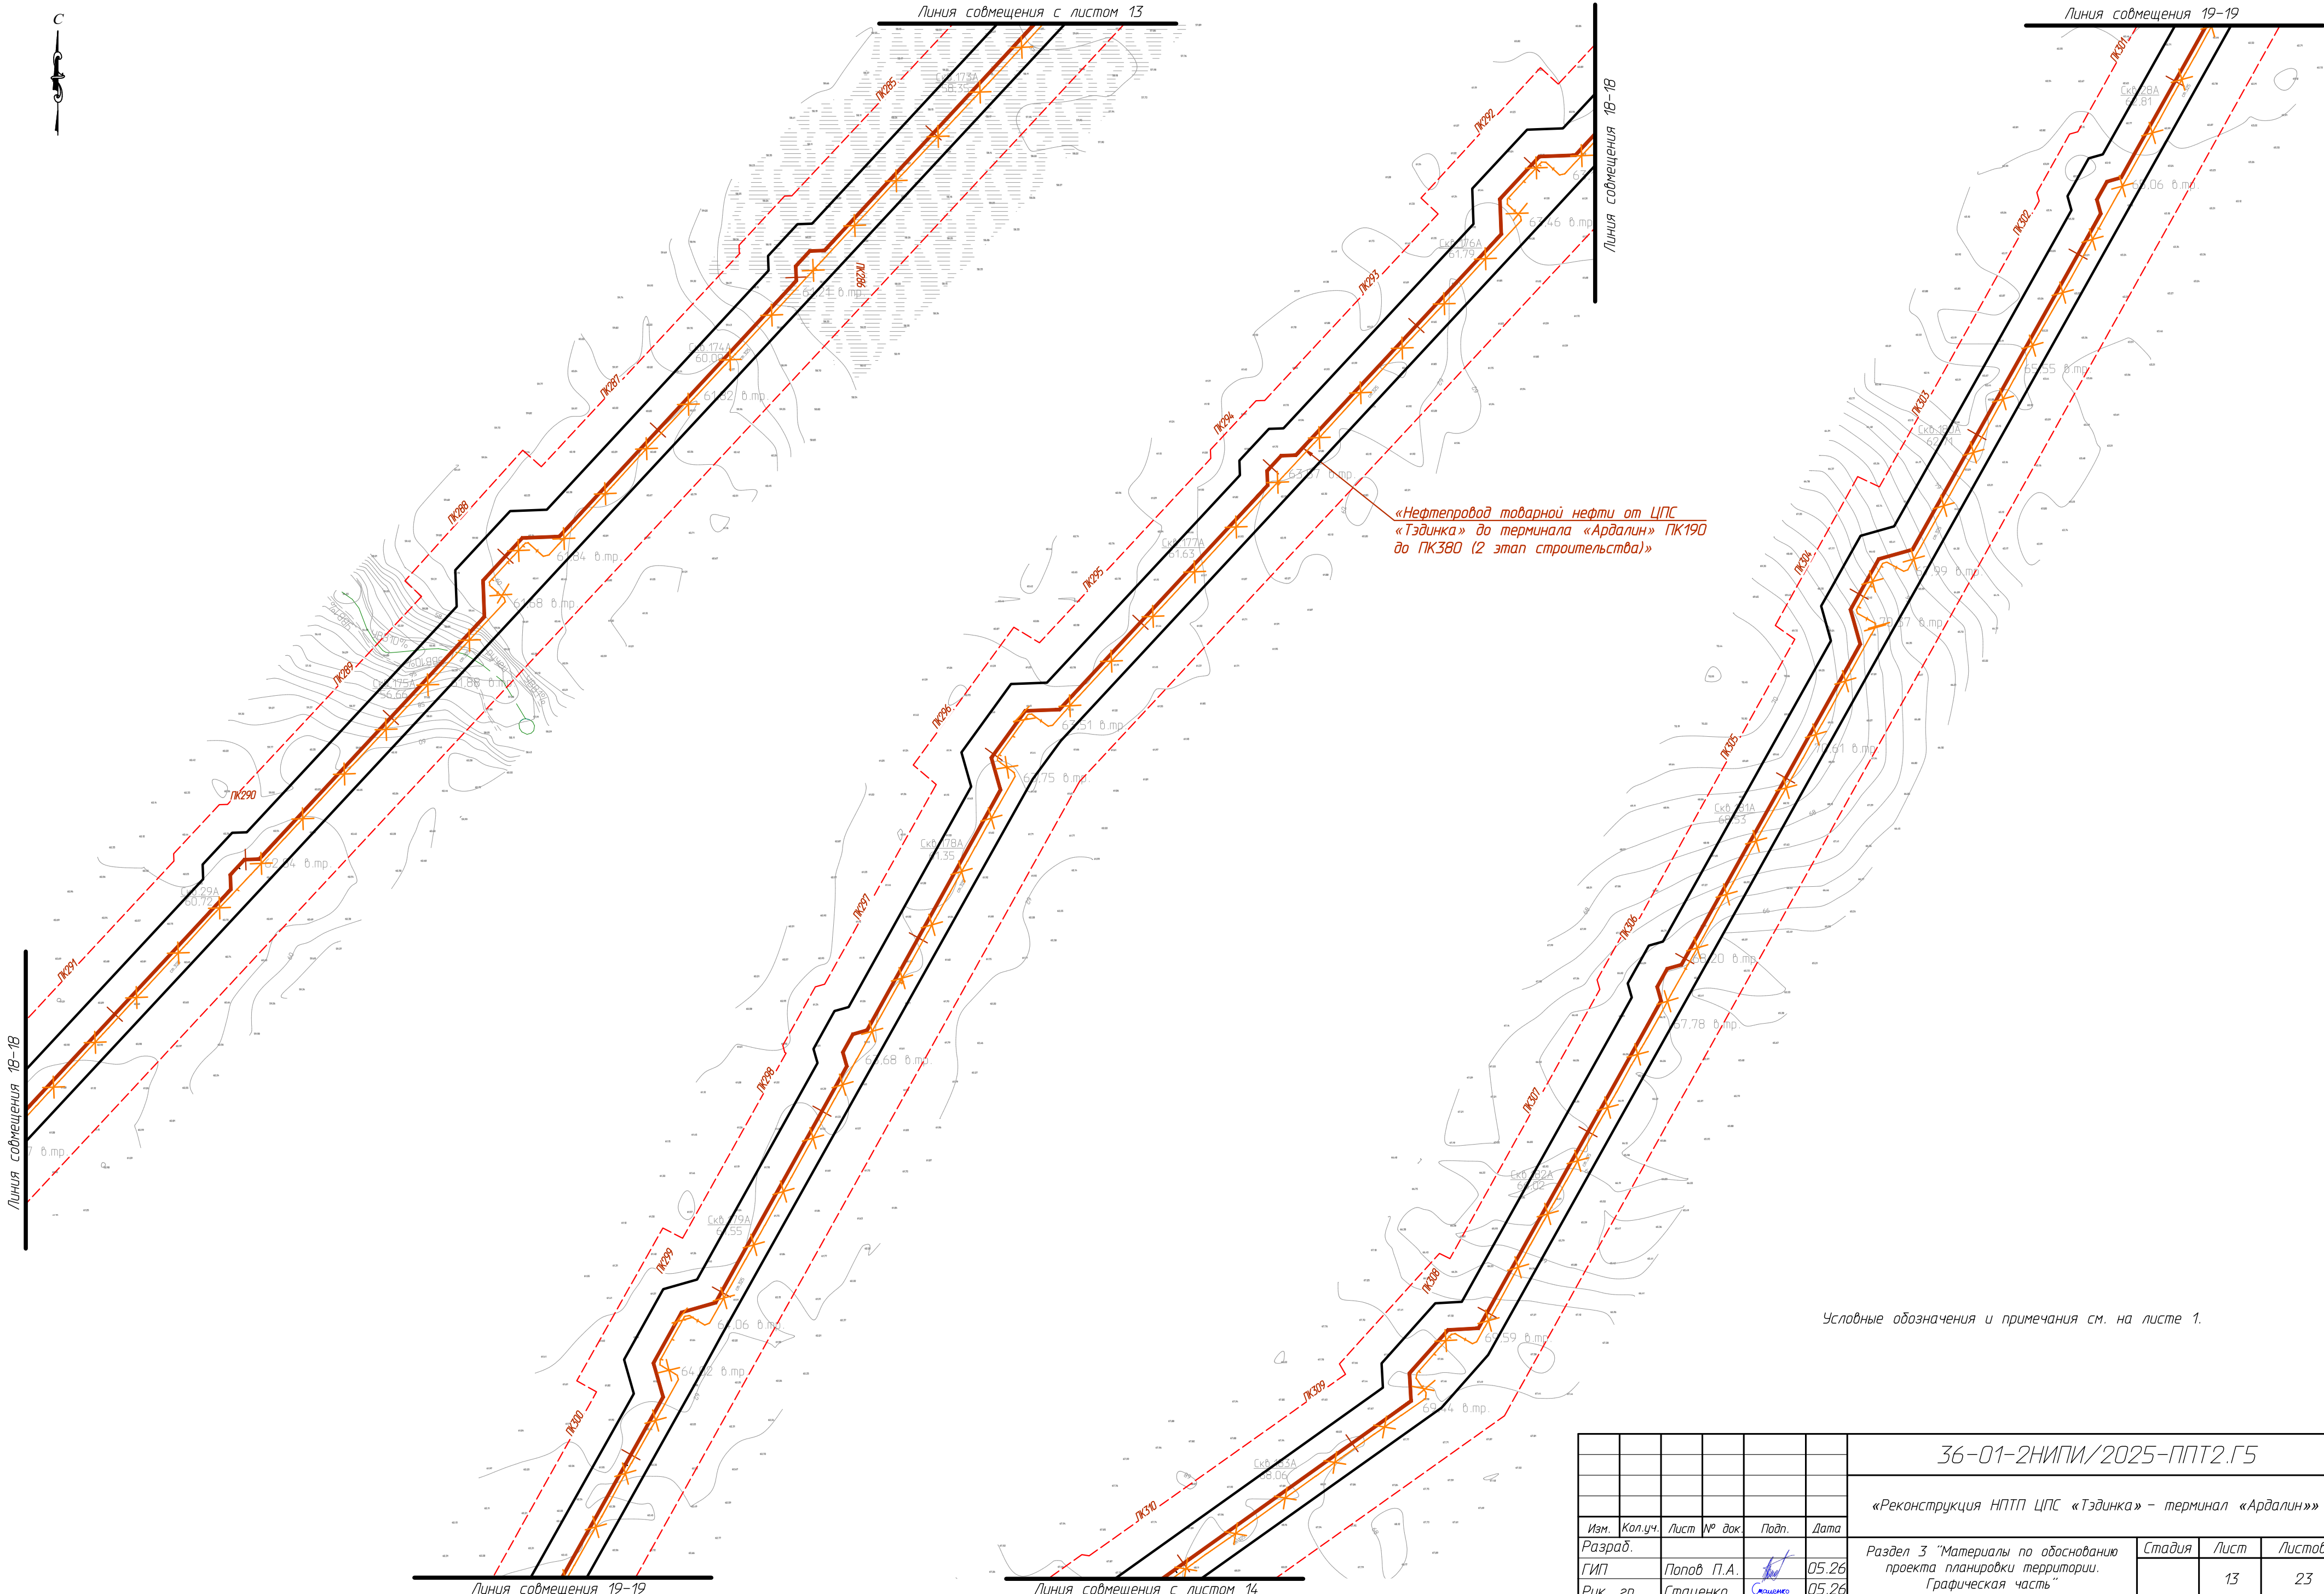


Условные обозначения и примечания см. на листе 1.

Формат А2

Инф. № подл.	Согласовано			
	Подп.	и	дата	Взам. инф. №

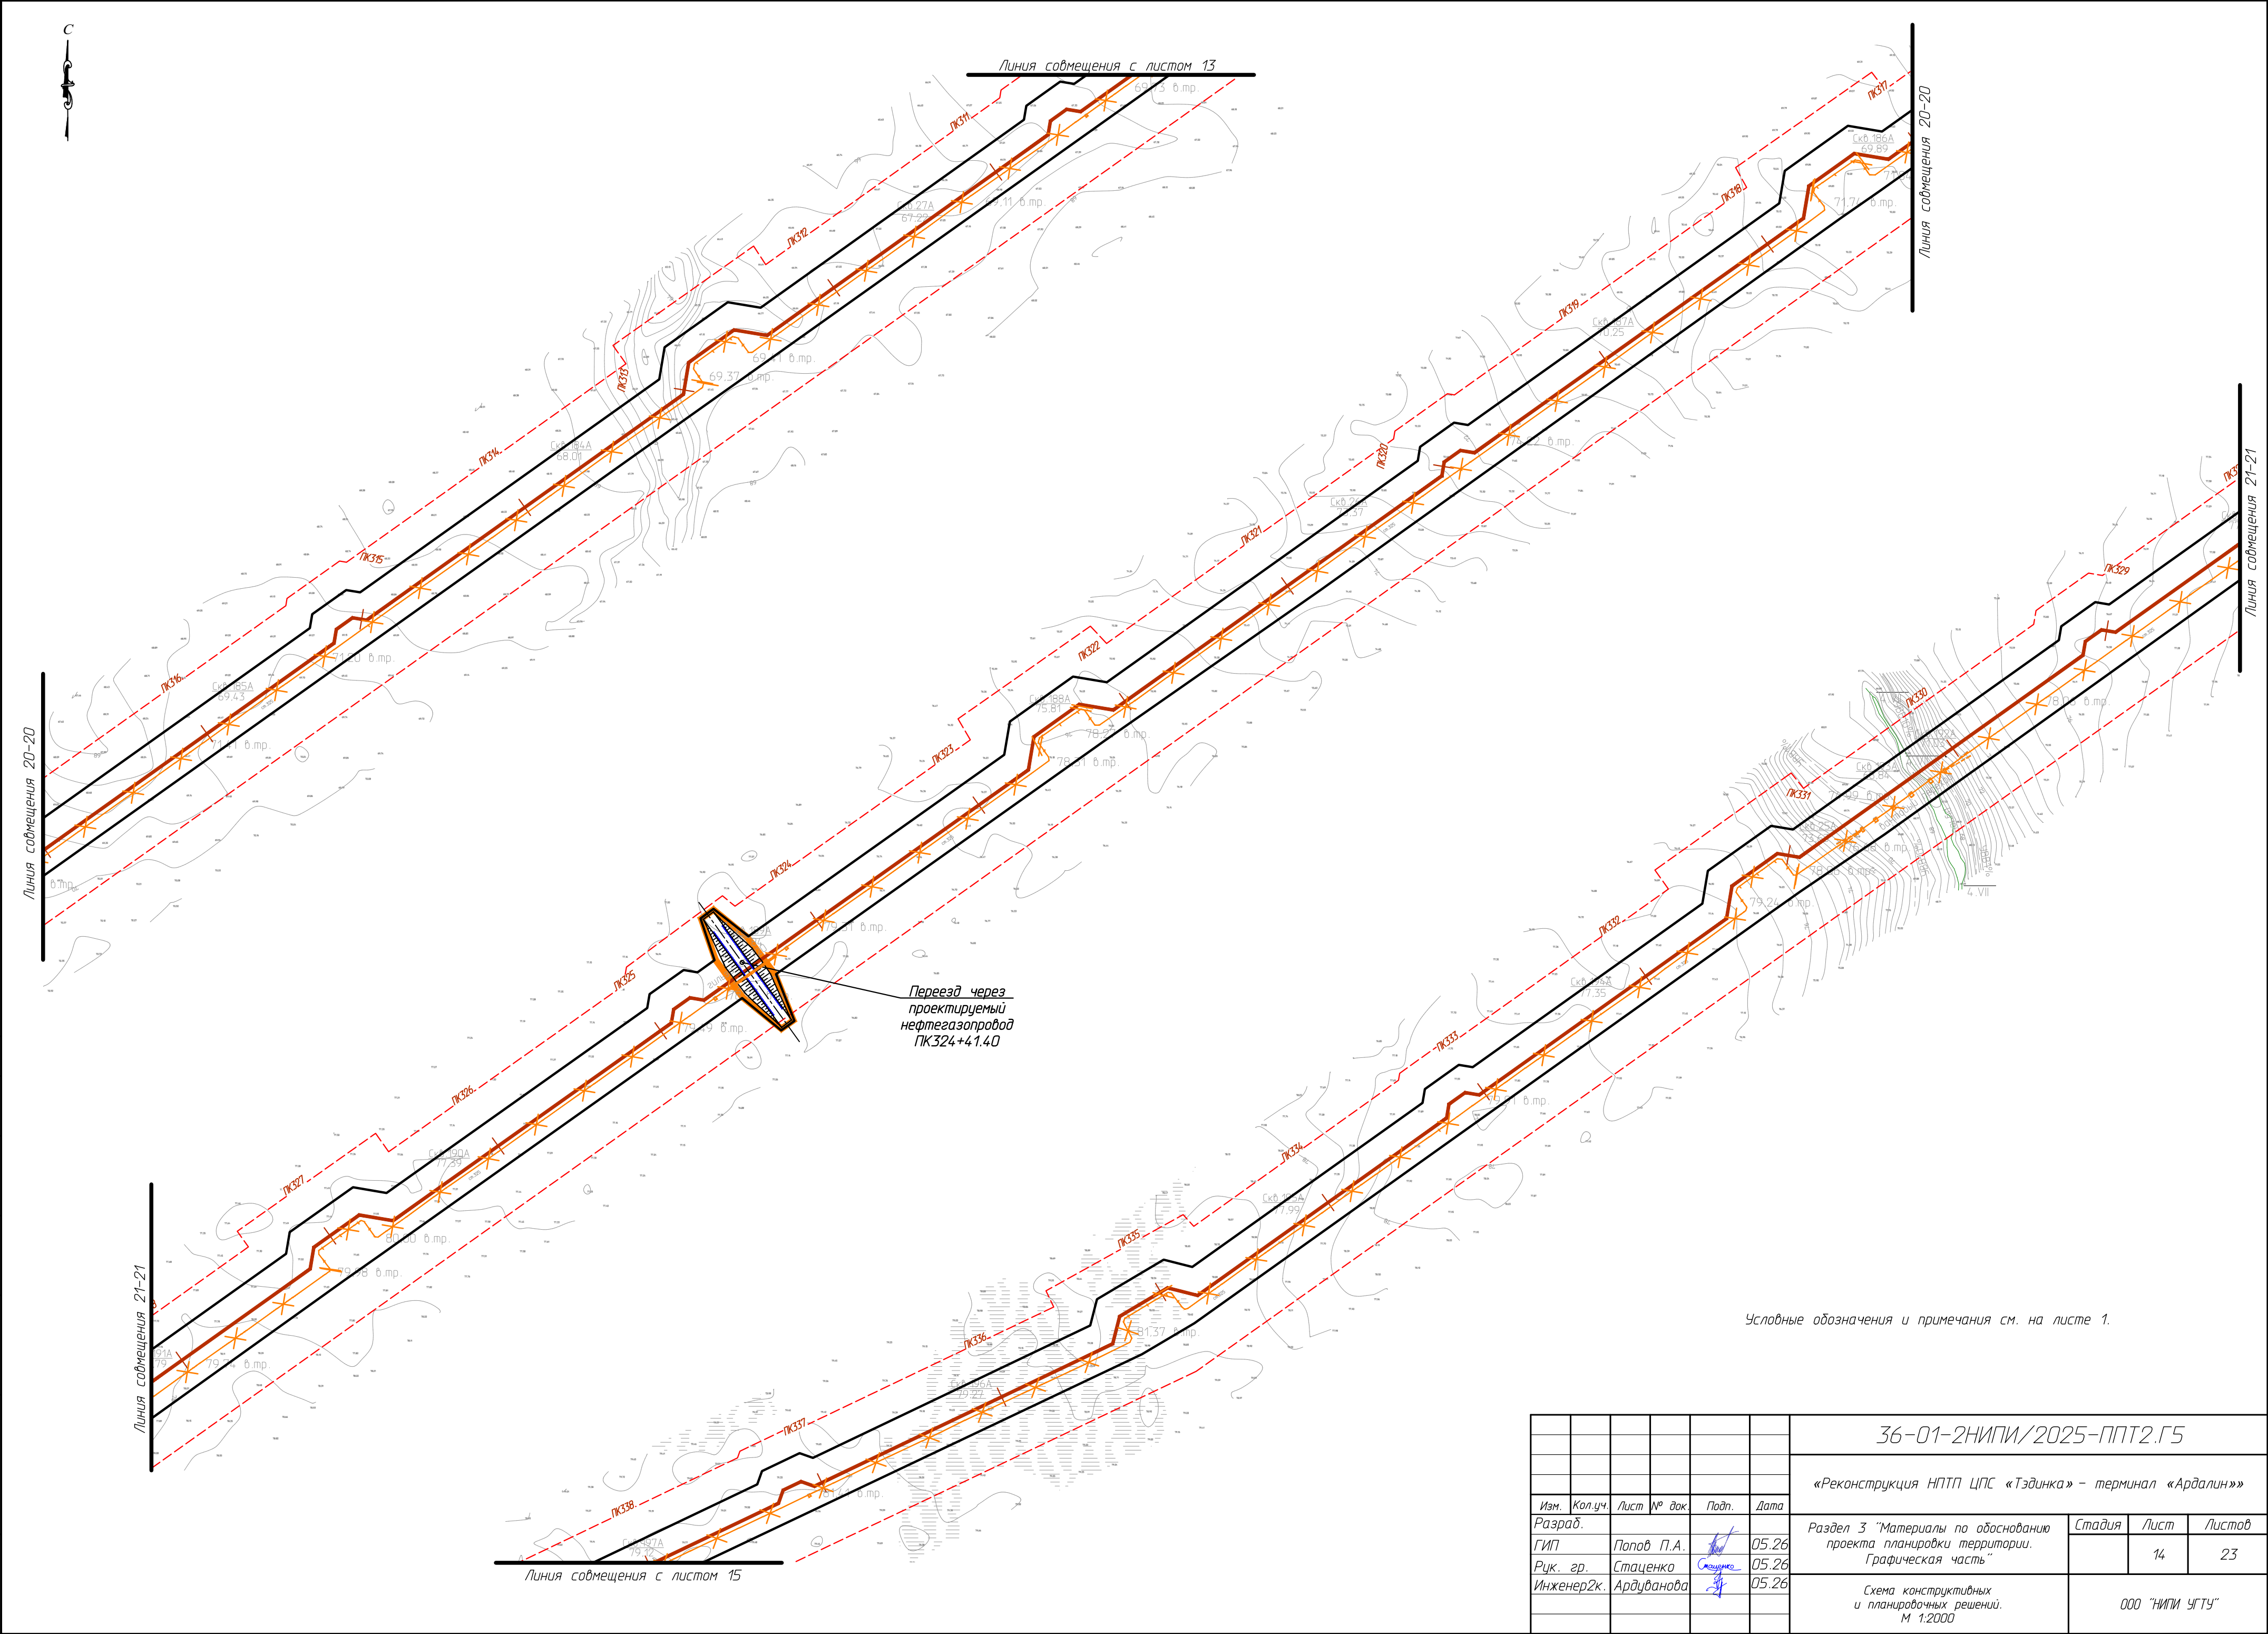


Инв. № подл.	Подп. и дата	Взам. инв. №	Согласовано		

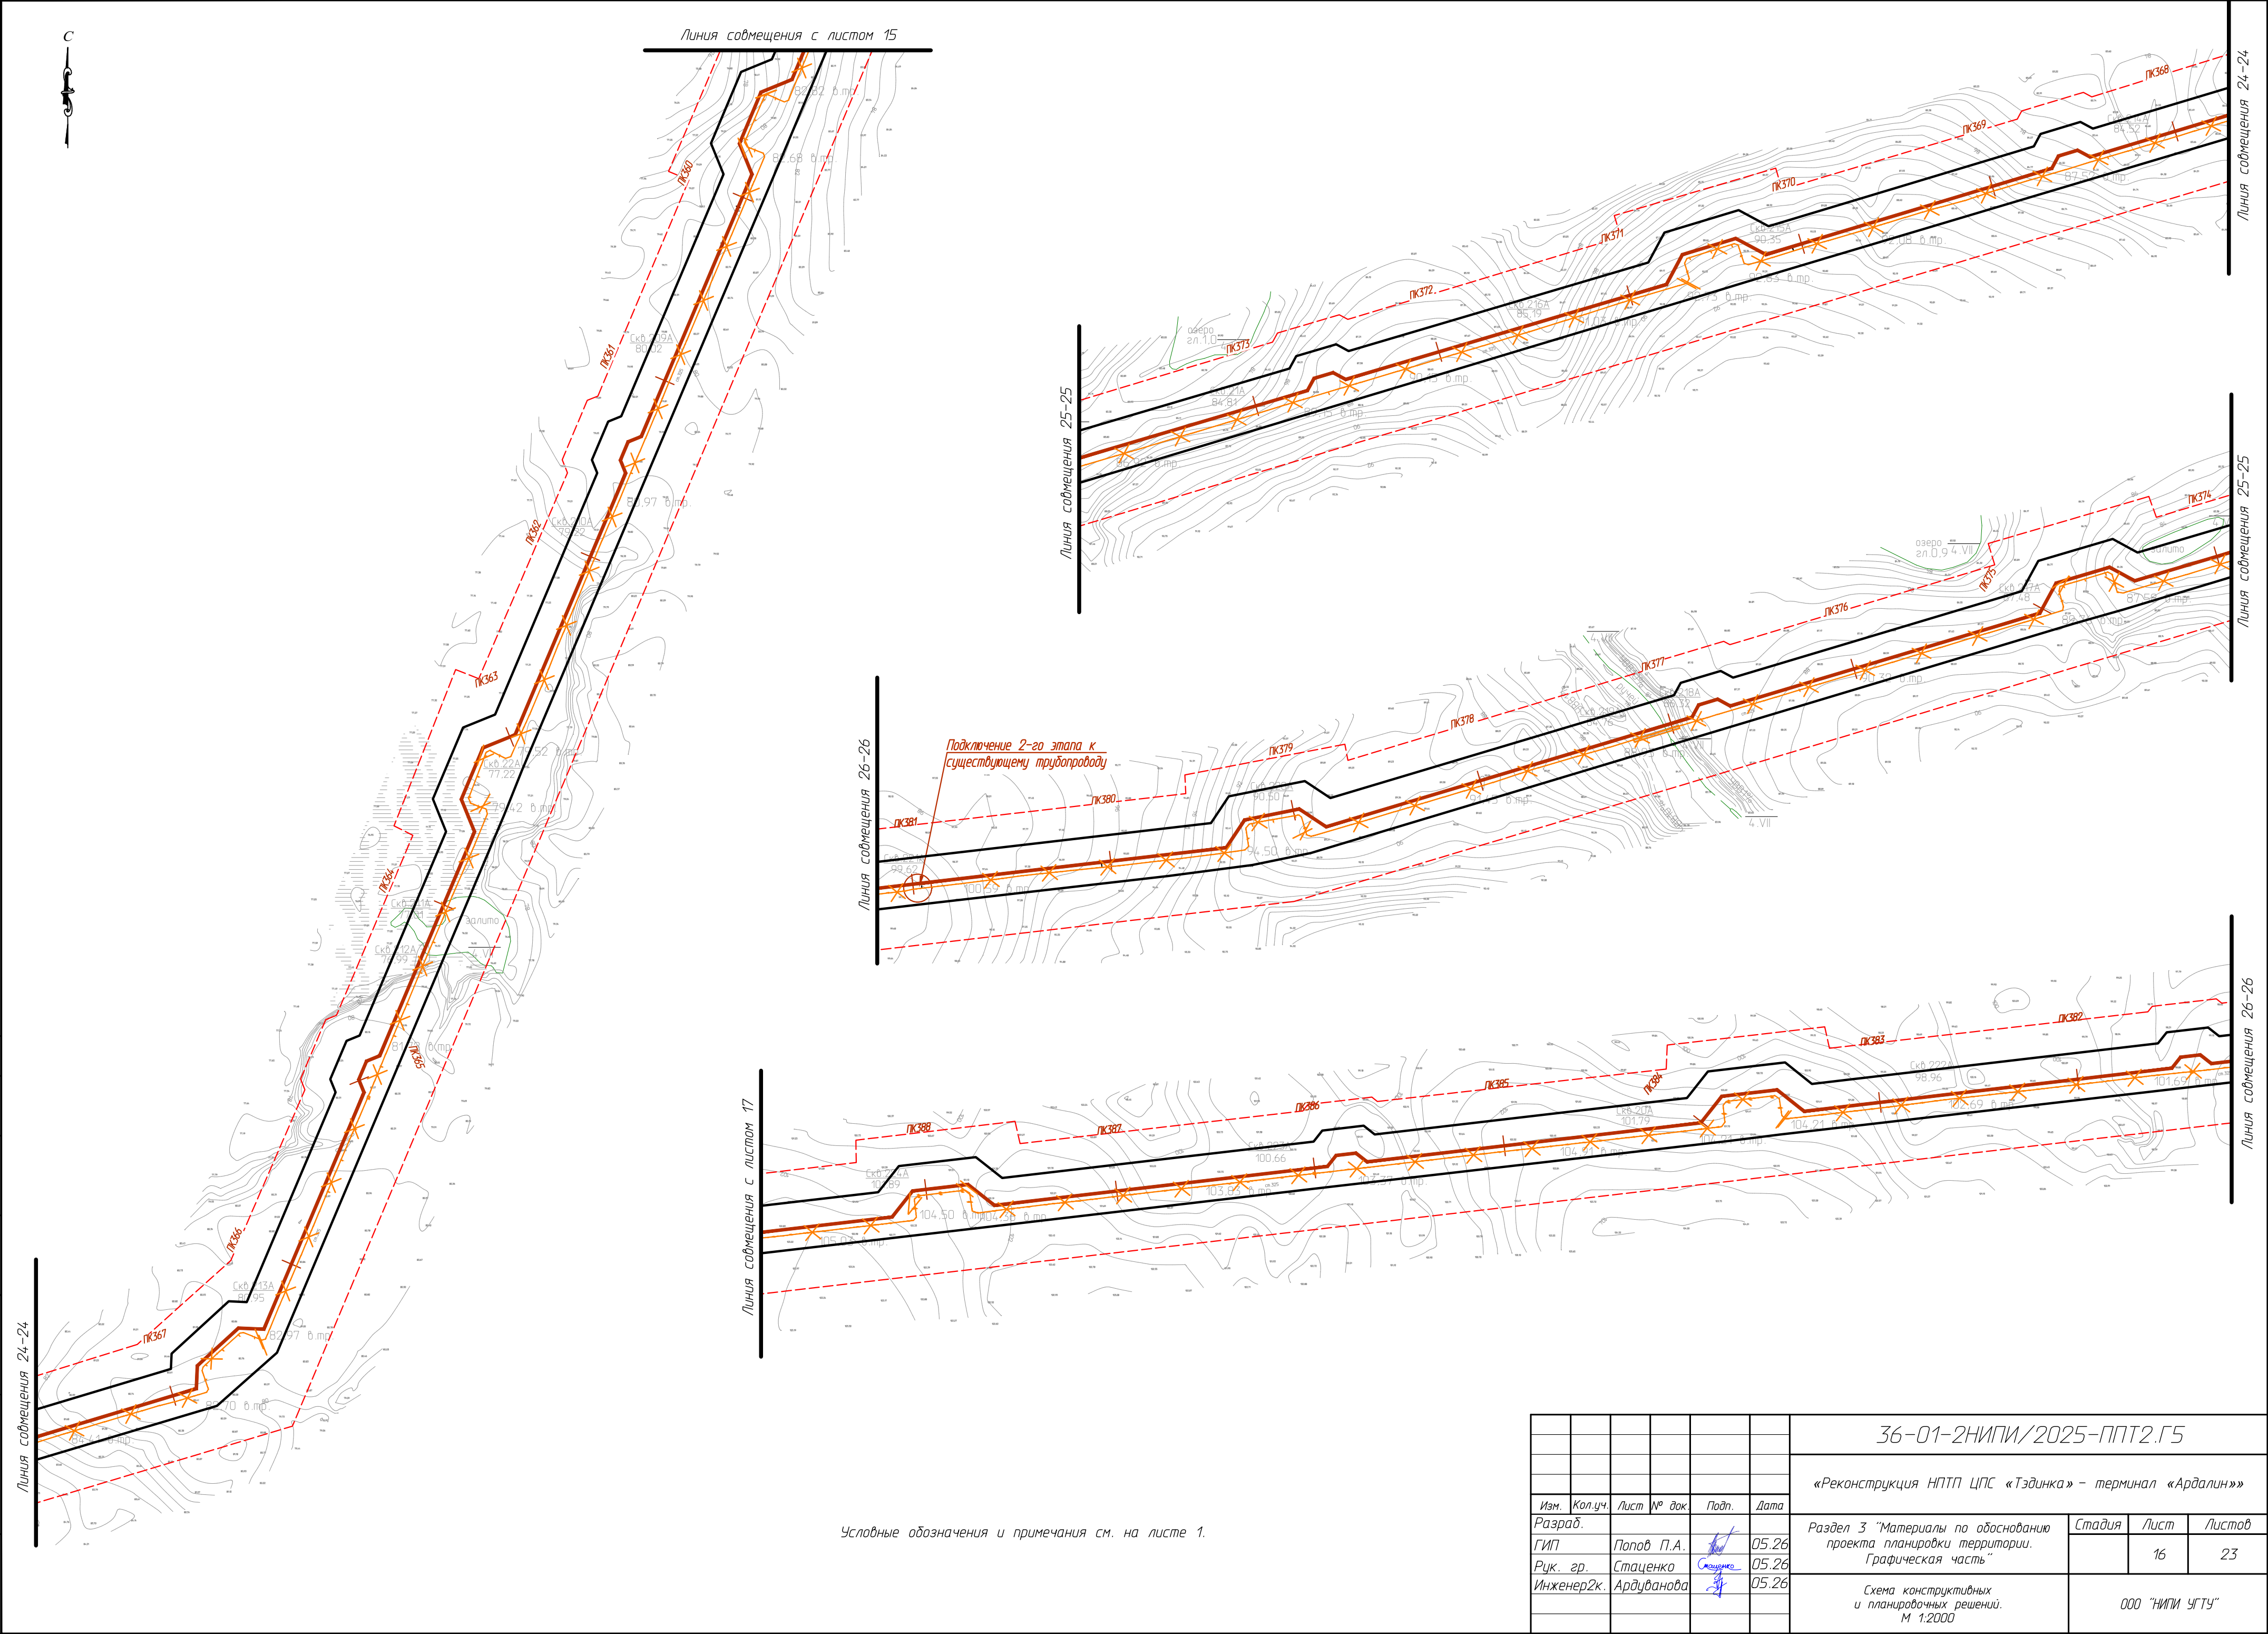

Условные обозначения и примечания см. на листе 1.

						36-01-2НИПИ/2025-ППТ2.Г5			
						«Реконструкция НПП ЦПС «Тэздинка» – терминал «Ардалин»»			
Изм.	Кол.уч.	Лист	№ док.	Подп.	Дата				
Разраб.						Раздел 3 "Материалы по обоснованию проекта планировки территории. Графическая часть"	Стадия	Лист	Листов
ГИП	Попов П.А.				05.26			16	23
Рук. гр.	Стаценко				05.26				
Инженер2к.	Ардуданова				05.26	Схема конструктивных и планировочных решений. М 1:2000	ООО "НИПИ УГТУ"		

Инв. № подл.		Подп. и дата	Взам. инв. №	Согласовано	

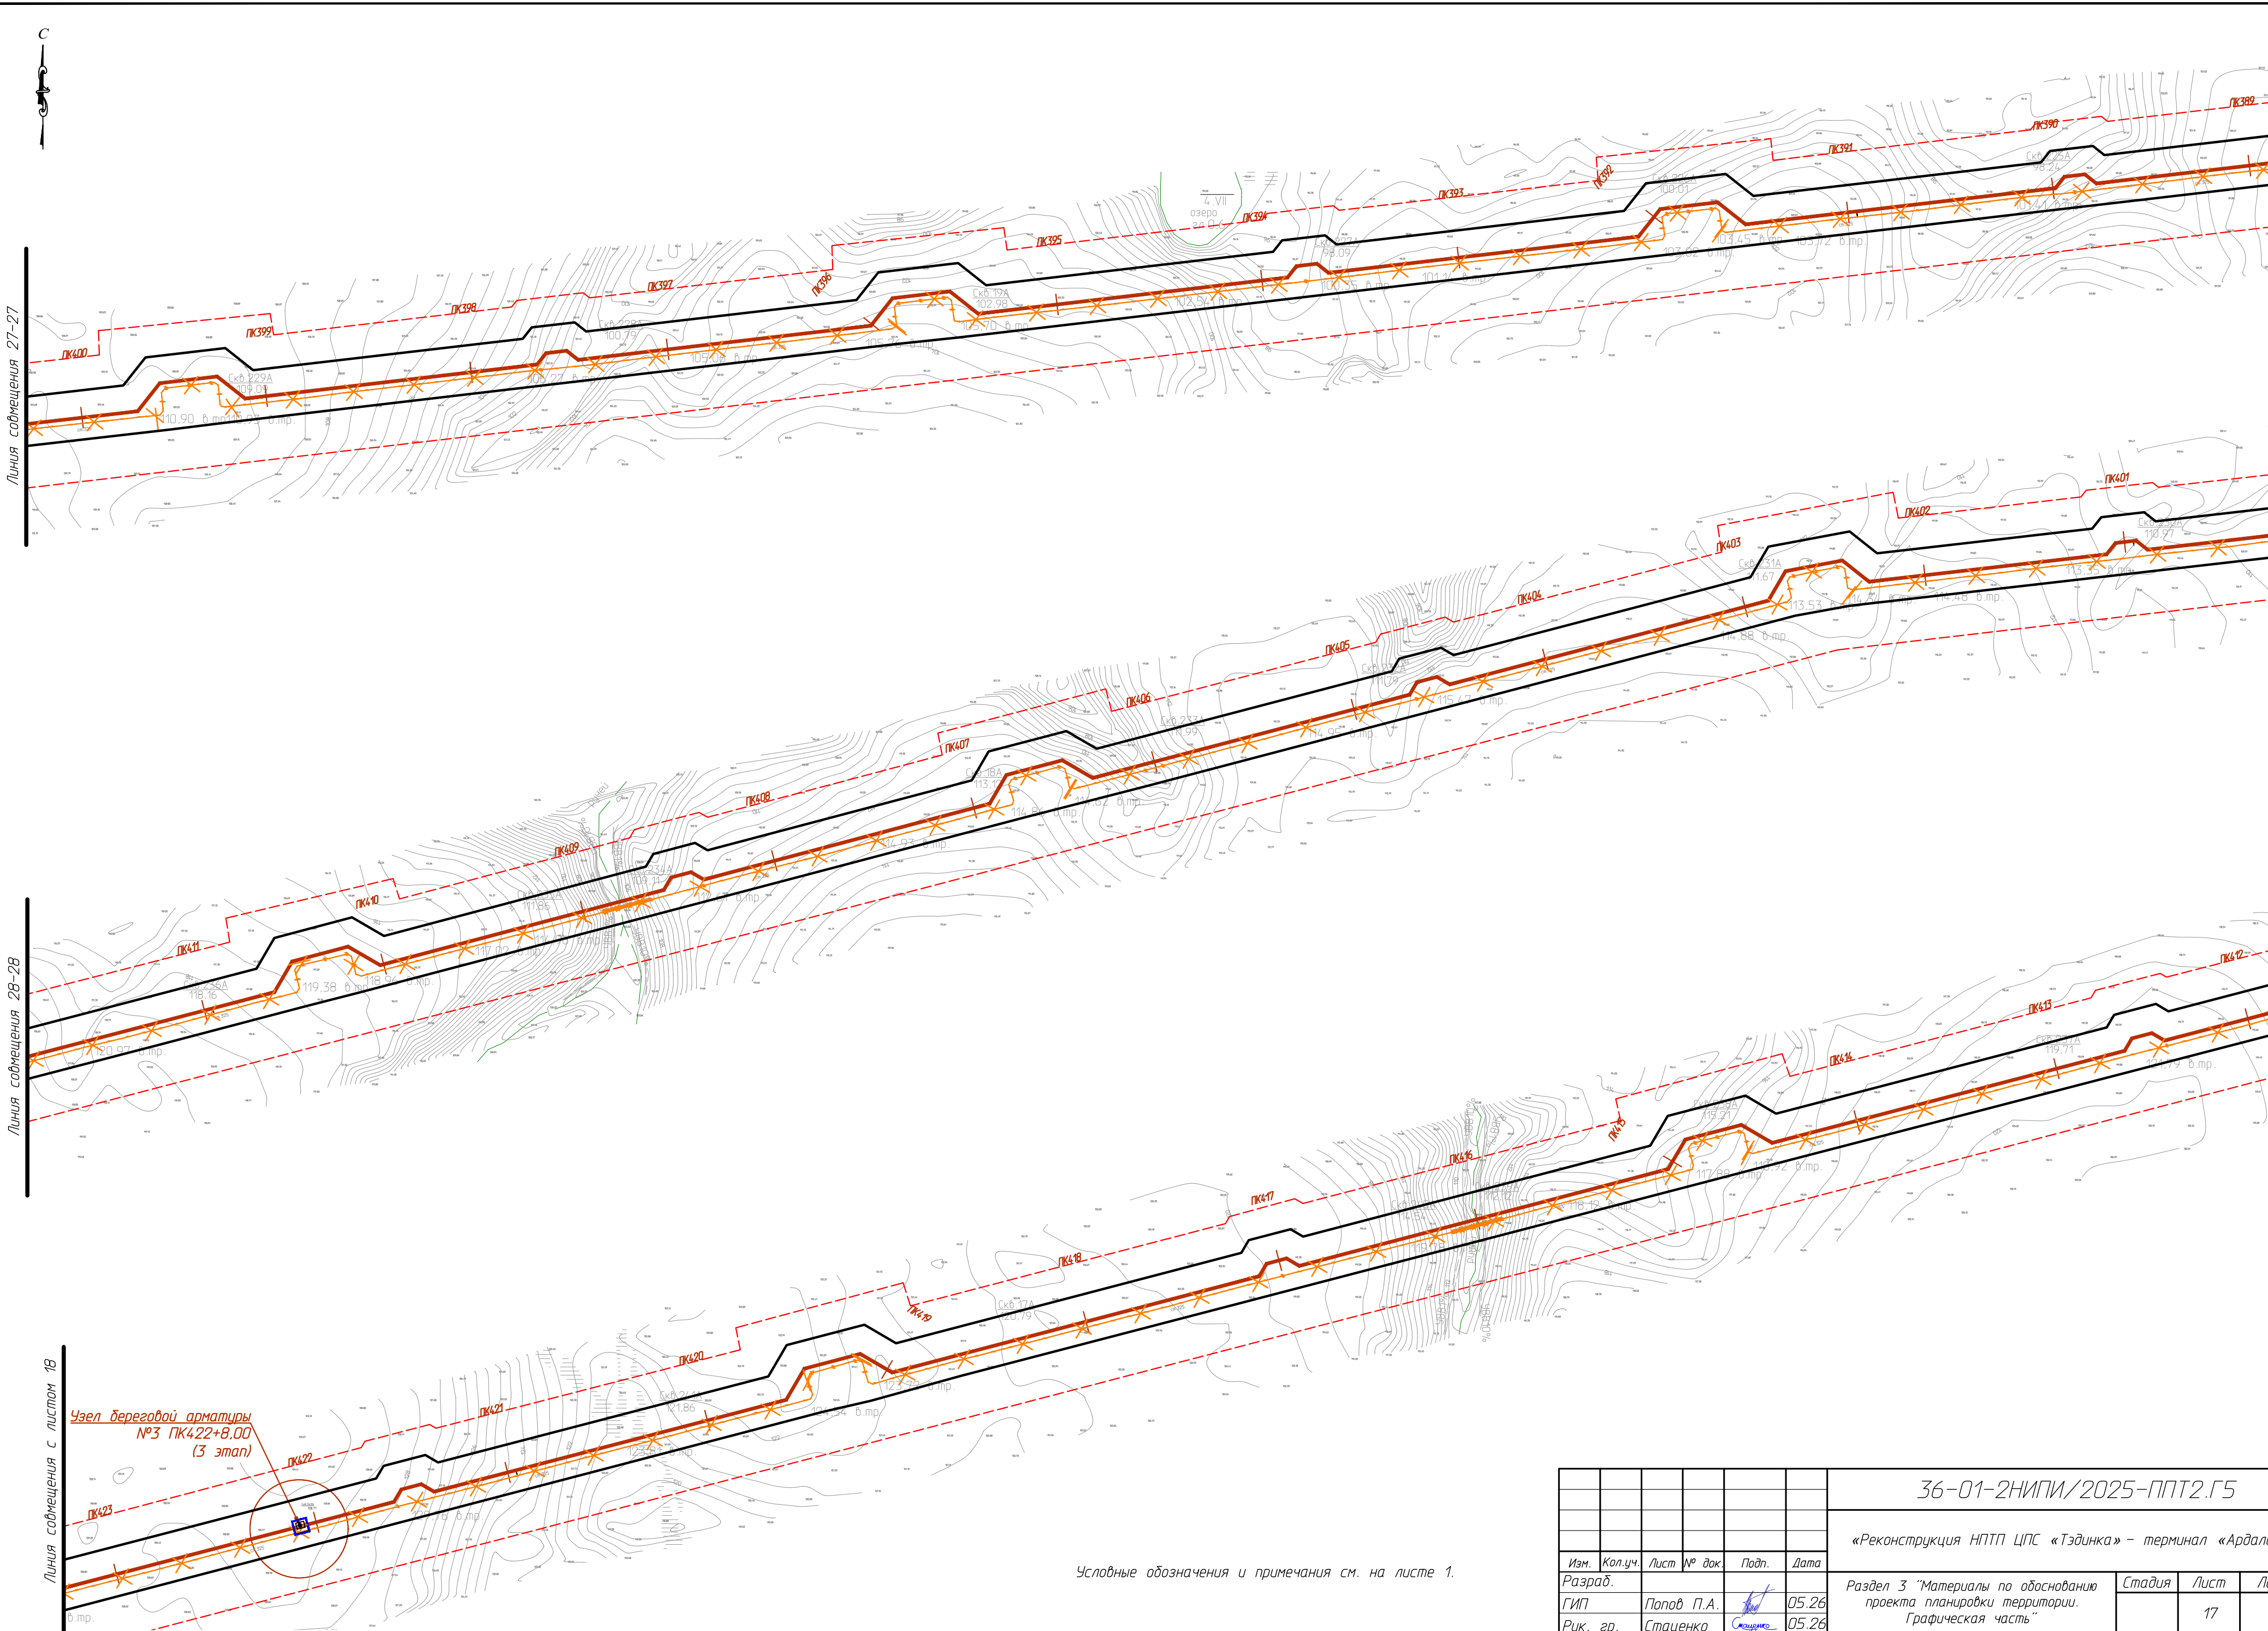

Условные обозначения и примечания см. на листе 1.

						36-01-2НИПИ/2025-ППТ2.Г5			
						«Реконструкция НПП ЦПС «Тэдинка» – терминал «Ардалин»»			
Изм.	Кол.уч.	Лист	№ док.	Подп.	Дата				
Разраб.						Раздел 3 "Материалы по обоснованию проекта планировки территории. Графическая часть"	Стадия	Лист	Листов
ГИП		Попов П.А.			05.26			17	23
Рук. гр.		Стаценко			05.26				
Инженер2к.		Ардуванова			05.26	Схема конструктивных и планировочных решений. М 1:2000		ООО "НИПИ УГТУ"	



Линия со смещения 29-29

Линия со смещения 30-30

Линия со смещения с листом 19

Линия со смещения с листом 17

Линия со смещения 29-29


Линия со смещения 30-30

«Нефтепровод товарной нефти от ЦПС
«Тэдинка» до терминала «Ардалин» ПК190
до ПК380 (2 этап строительства)»

Согласовано					
Инв. № подл.	Подп. и дата	Взам. инв. №			

						36-01-2НИПИ/2025-ППТ2.Г5			
						«Реконструкция НПП ЦПС «Тэдинка» – терминал «Ардалин»»			
Изм.	Кол.уч.	Лист	№ док.	Подп.	Дата	Раздел 3 "Материалы по обоснованию проекта планировки территории. Графическая часть"	Стадия	Лист	Листов
Разраб.									
ГИП	Попов П.А.				05.26			18	23
Рук. гр.	Стаценко				05.26				
Инженер2к.	Ардуванова				05.26	Схема конструктивных и планировочных решений. М 1:2000	ООО "НИПИ УГУ"		


Инв. № подл.	Подп. и дата	Взам. инв. №	Согласовано		

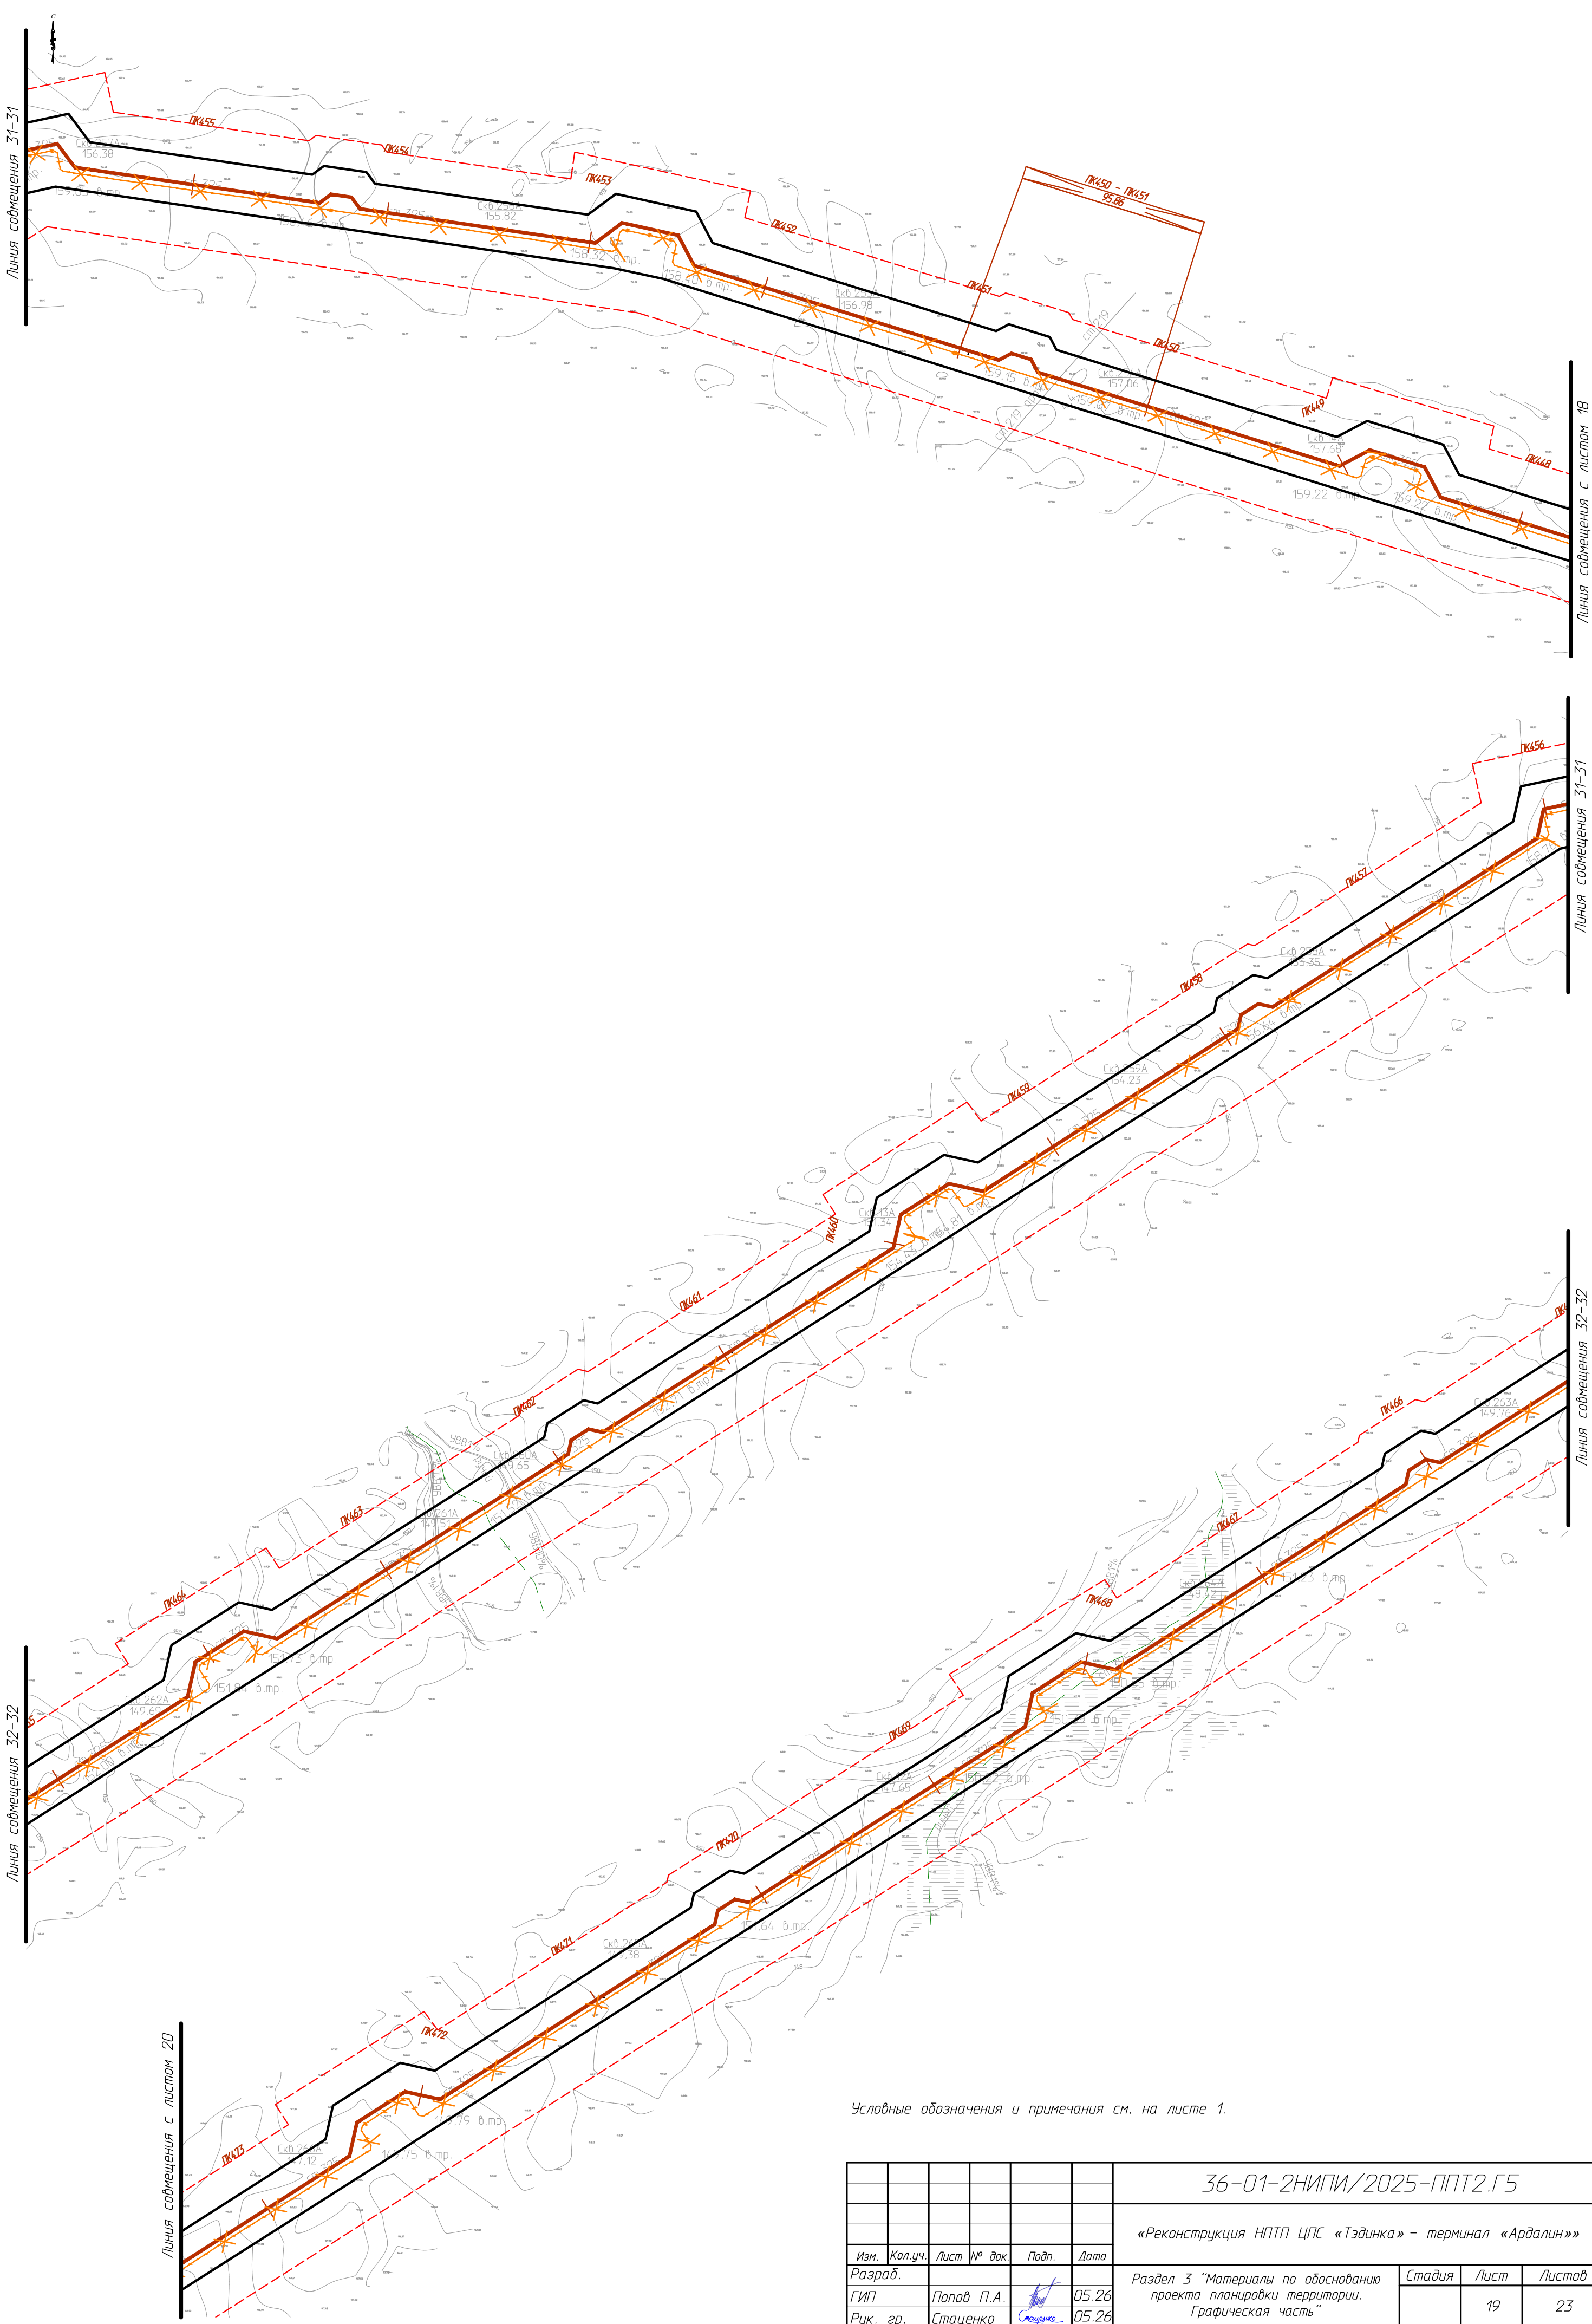

Условные обозначения и примечания см. на листе 1.


						36-01-2НИПИ/2025-ППТ2.Г5					
						«Реконструкция НПП ЦПС «Тэдинка» – терминал «Ардалин»»					
Изм.	Кол.уч.	Лист	№ док	Подп.	Дата	Раздел 3 "Материалы по обоснованию проекта планировки территории. Графическая часть"			Стадия	Лист	Листов
Разраб.											
ГИП	Полов П.А.			05.26						19	23
Рук. гр.	Стаценко			05.26							
Инженер2к.	Ардуванова			05.26		Схема конструктивных и планировочных решений. М 1:2000			ООО "НИПИ УГТУ"		

Согласовано					
Изм. №		Взам. инв. №			
Подп. и дата					
Инв. № подл.					

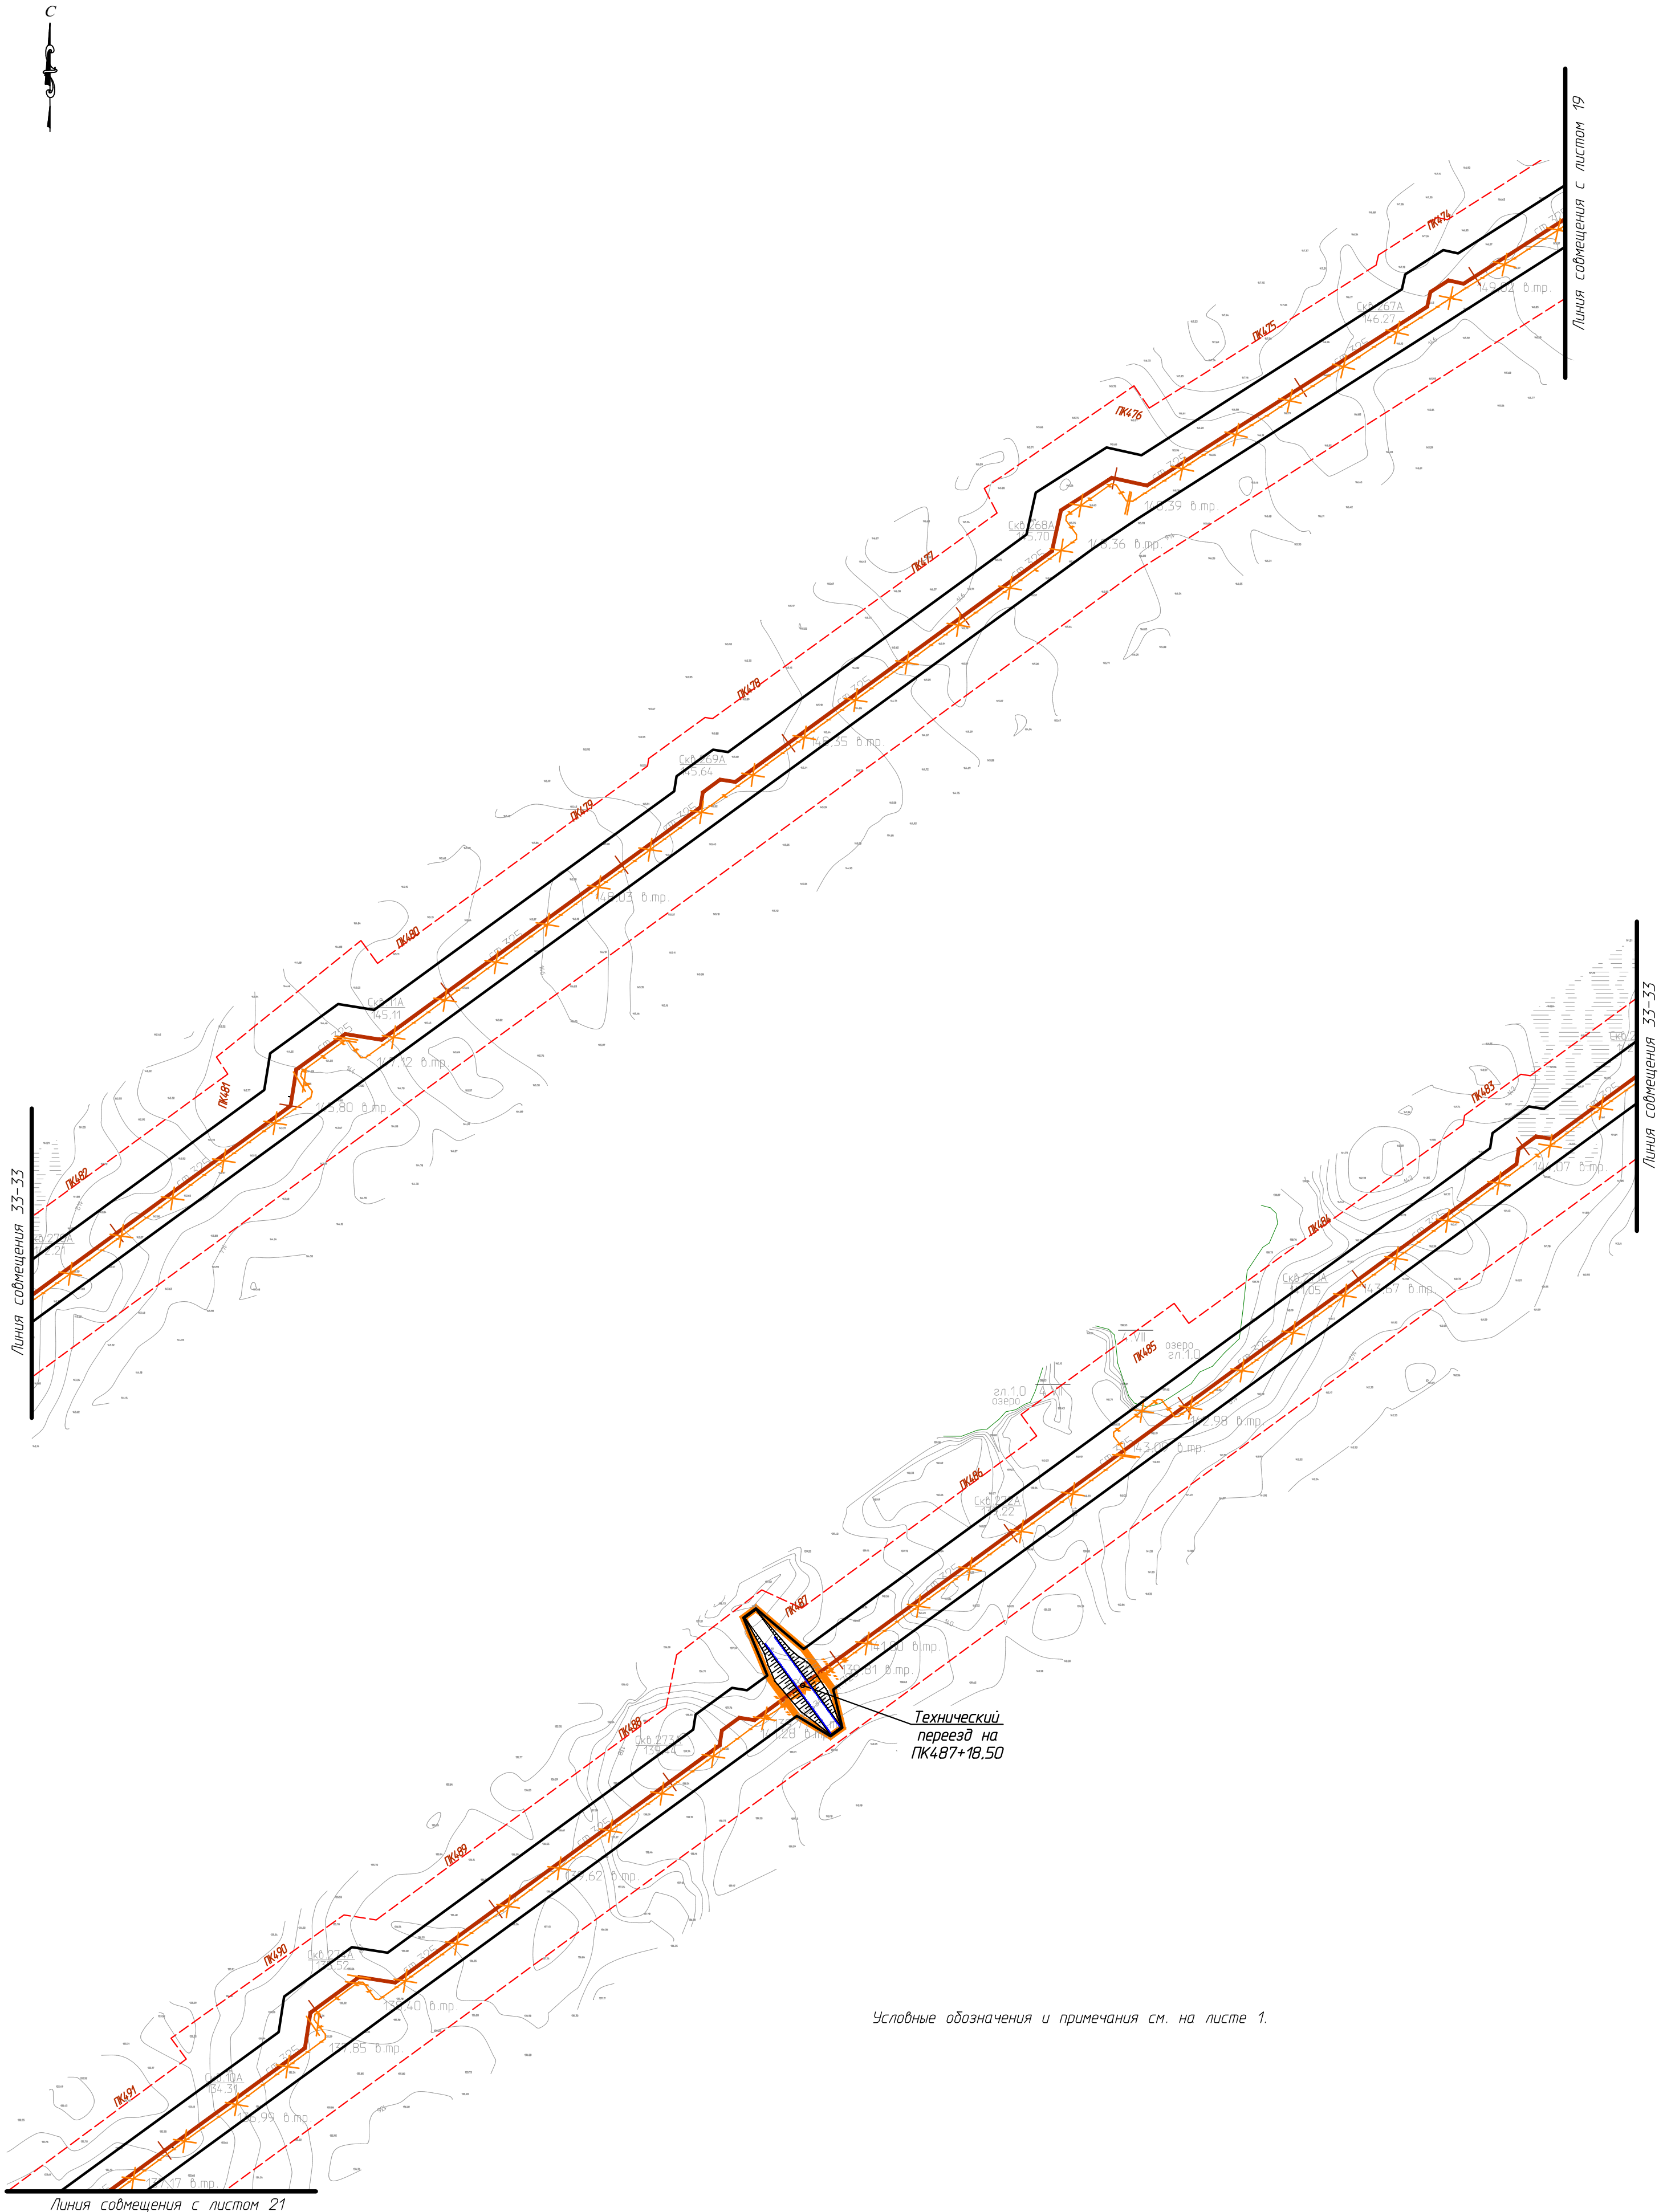


36-01-2НИПИ/2025-ППТ2.Г5					
«Реконструкция НПП ЦПС «Тэдинка» – терминал «Ардалин»»					
Раздел 3 "Материалы по обоснованию проекта планировки территории. Графическая часть"				Стадия	Лист
Схема конструктивных и планировочных решений. М 1:2000				20	23
ООО "НИПИ УГТУ"				Формат А2	

Согласовано		Взам. инв. №	
Подп. и дата			
Инв. № подл.			

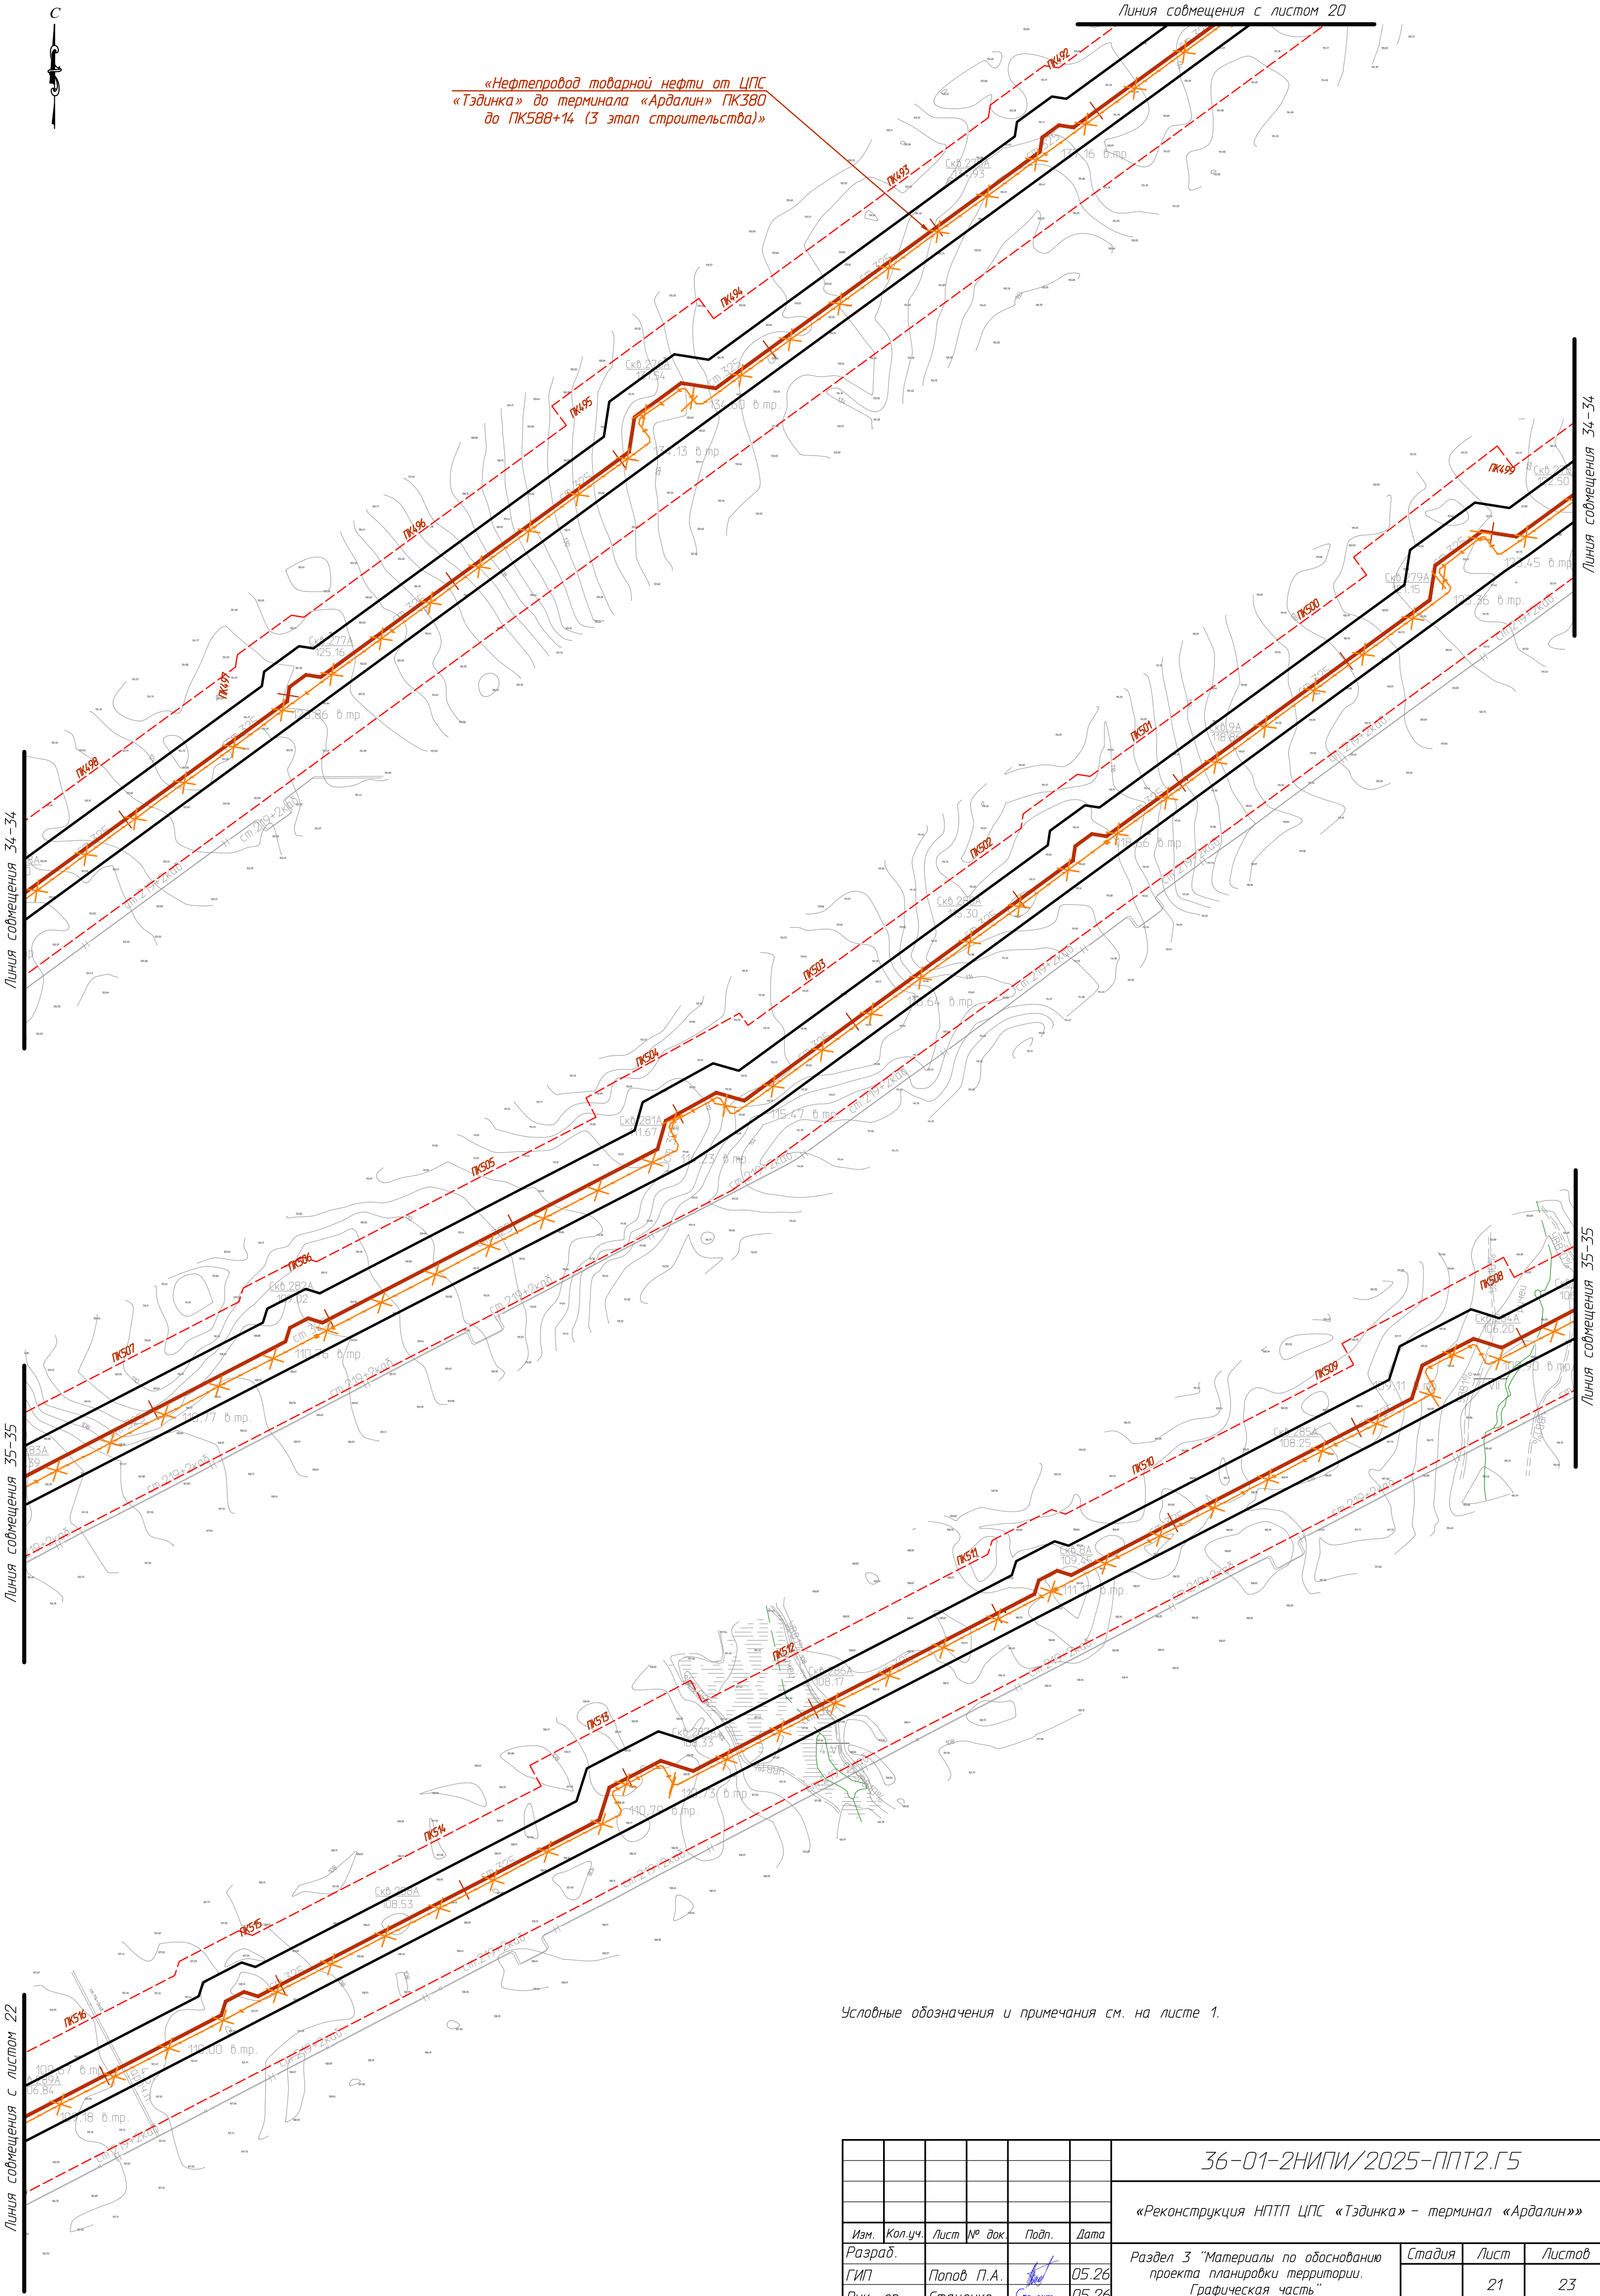


						36-01-2НИПИ/2025-ППТ2.Г5			
						«Реконструкция НПП ЦПС «Тэдинка» – терминал «Ардалин»»			
Изм.	Кол.уч.	Лист	№ док.	Подп.	Дата	Раздел 3 "Материалы по обоснованию проекта планировки территории. Графическая часть"	Стадия	Лист	Листов
Разраб.									
ГИП	Попов П.А.				05.26			21	23
Рук. гр.	Стаценко				05.26				
Инженер2к.	Ардуванова				05.26	Схема конструктивных и планировочных решений. М 1:2000	ООО "НИПИ УГТУ"		

Инв. № подл.	Подп. и дата	Взам. инв. №	Согласовано		

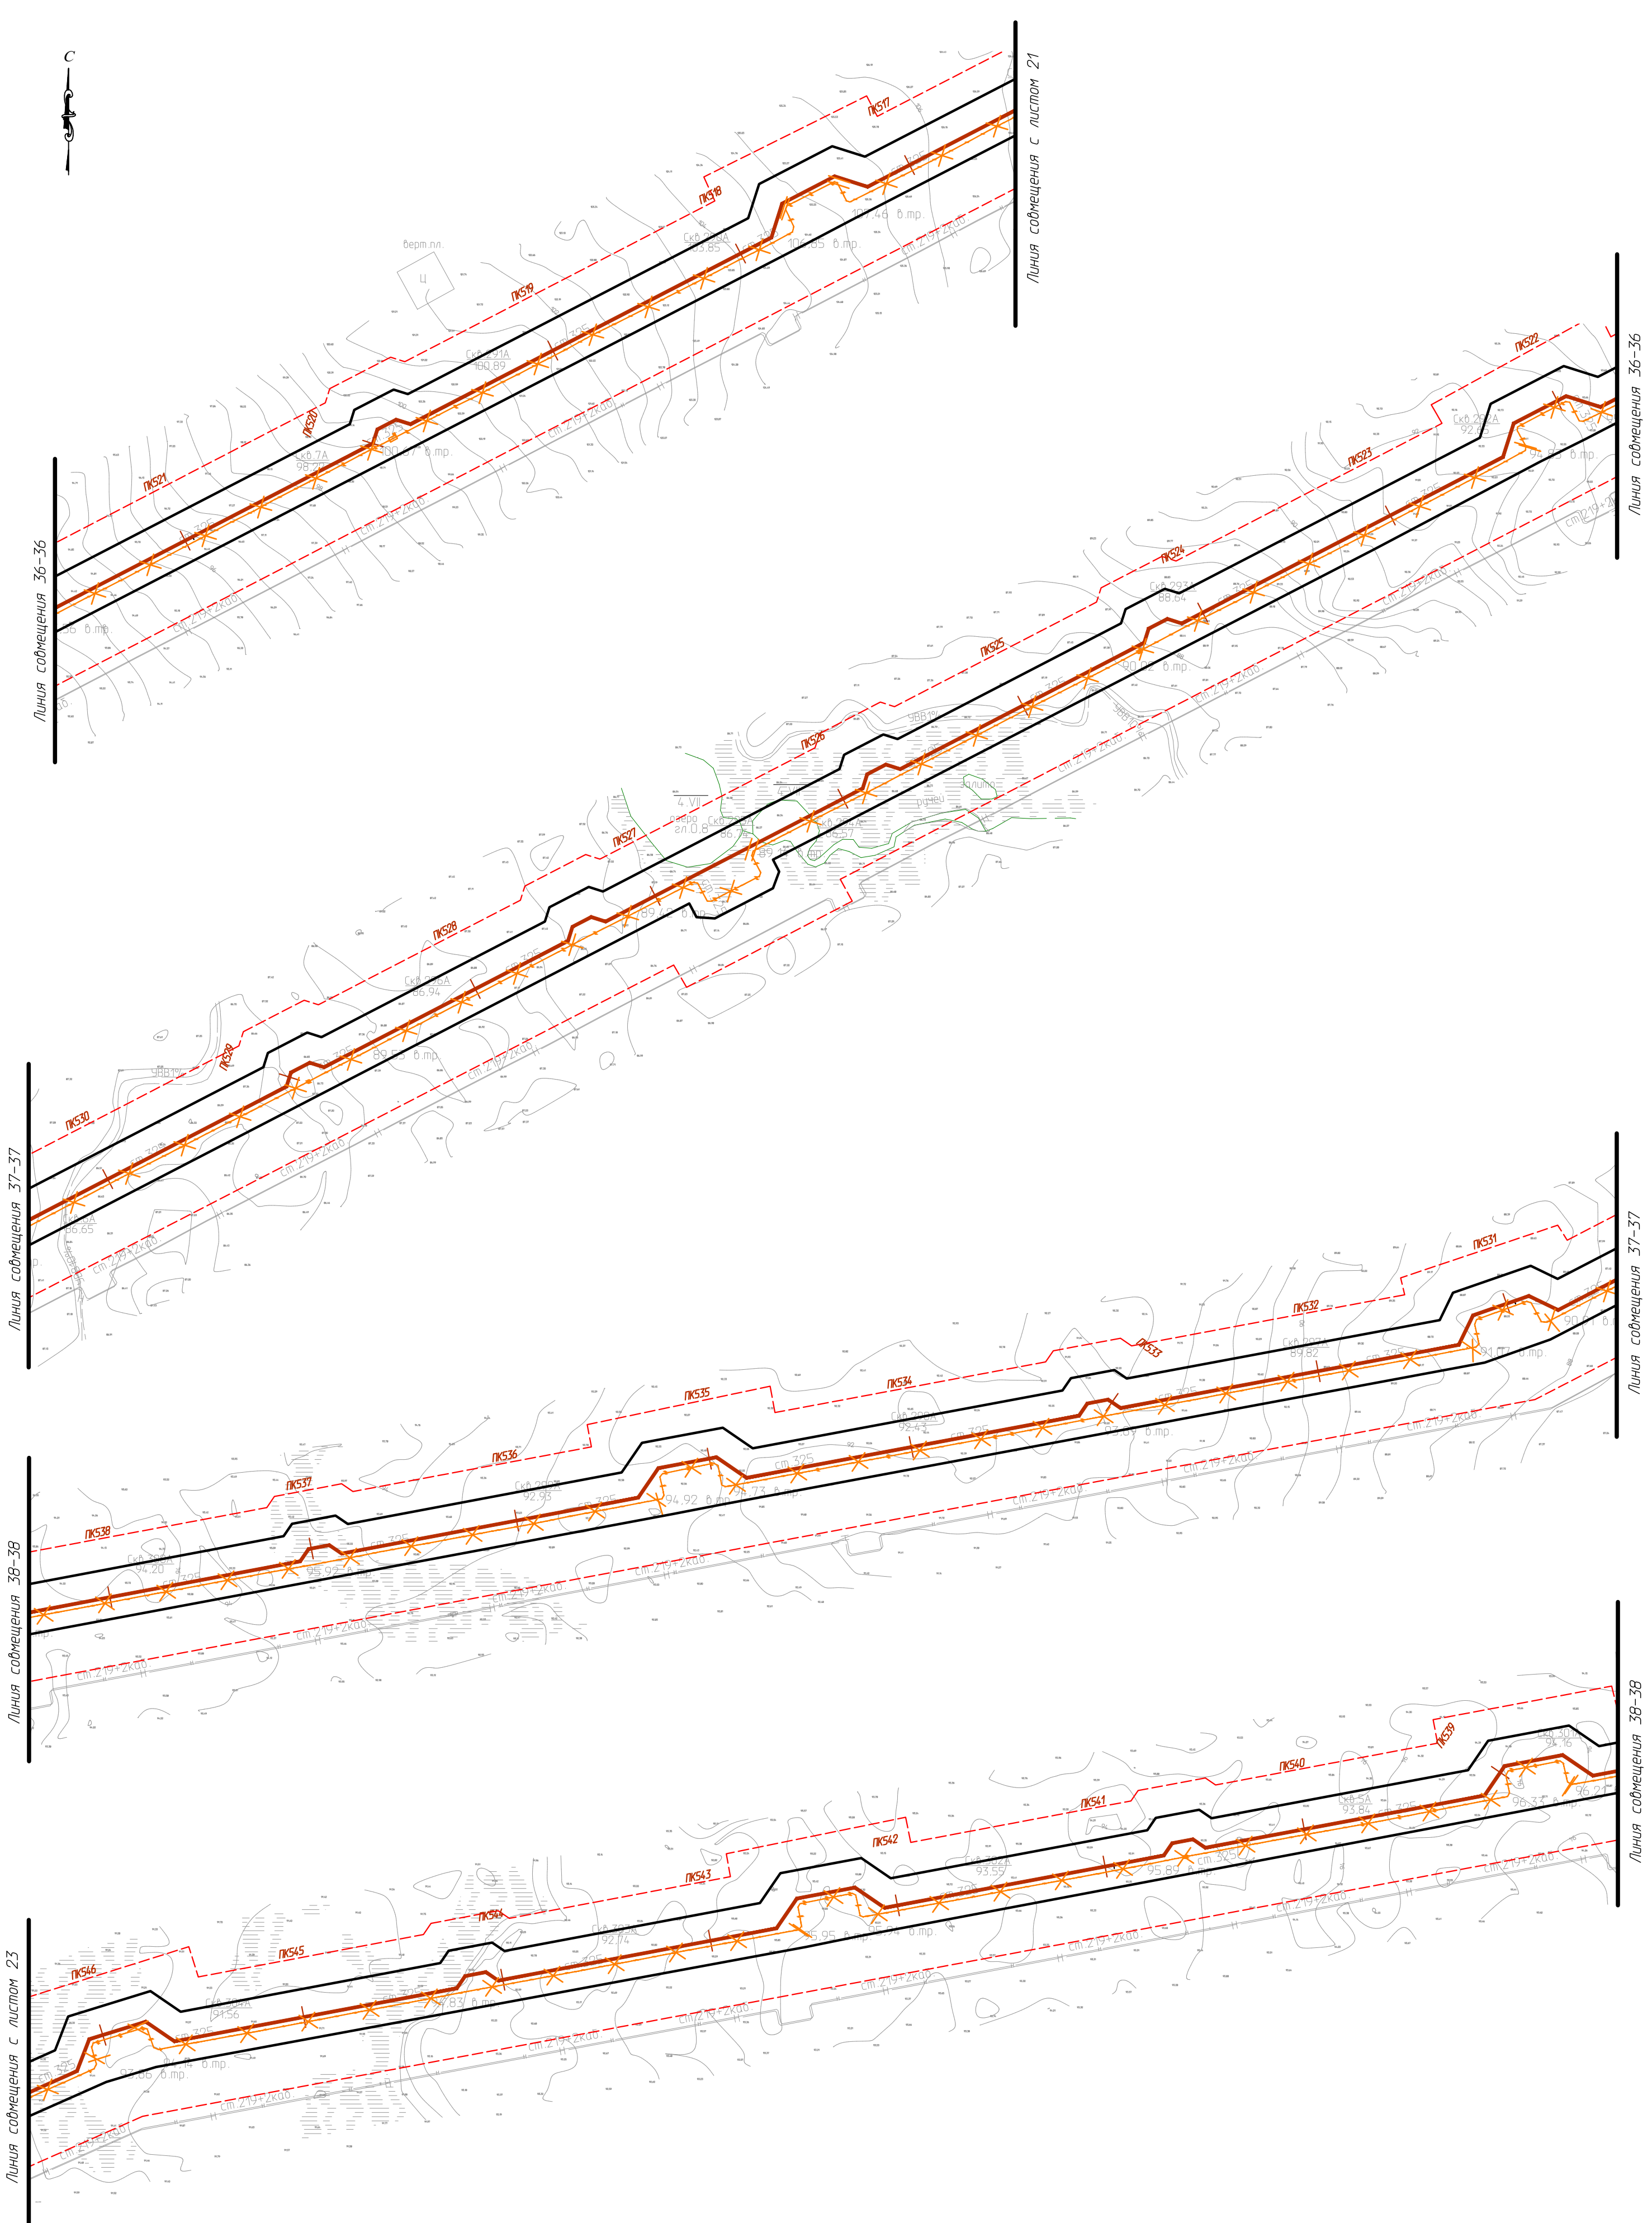


Условные обозначения и примечания см. на листе 1.

						36-01-2НИПИ/2025-ППТ2.Г5			
						«Реконструкция НПП ЦПС «Тэдинка» – терминал «Ардалин»»			
Изм.	Кол.уч.	Лист	№ док.	Подп.	Дата	Раздел 3 "Материалы по обоснованию проекта планировки территории. Графическая часть"	Стадия	Лист	Листов
Разраб.					05.26				
ГИП	Попов П.А.				05.26			22	23
Рук. гр.	Стаценко				05.26				
Инженер2к.	Ардуванова				05.26	Схема конструктивных и планировочных решений. М 1:2000	ООО "НИПИ УГТУ"		

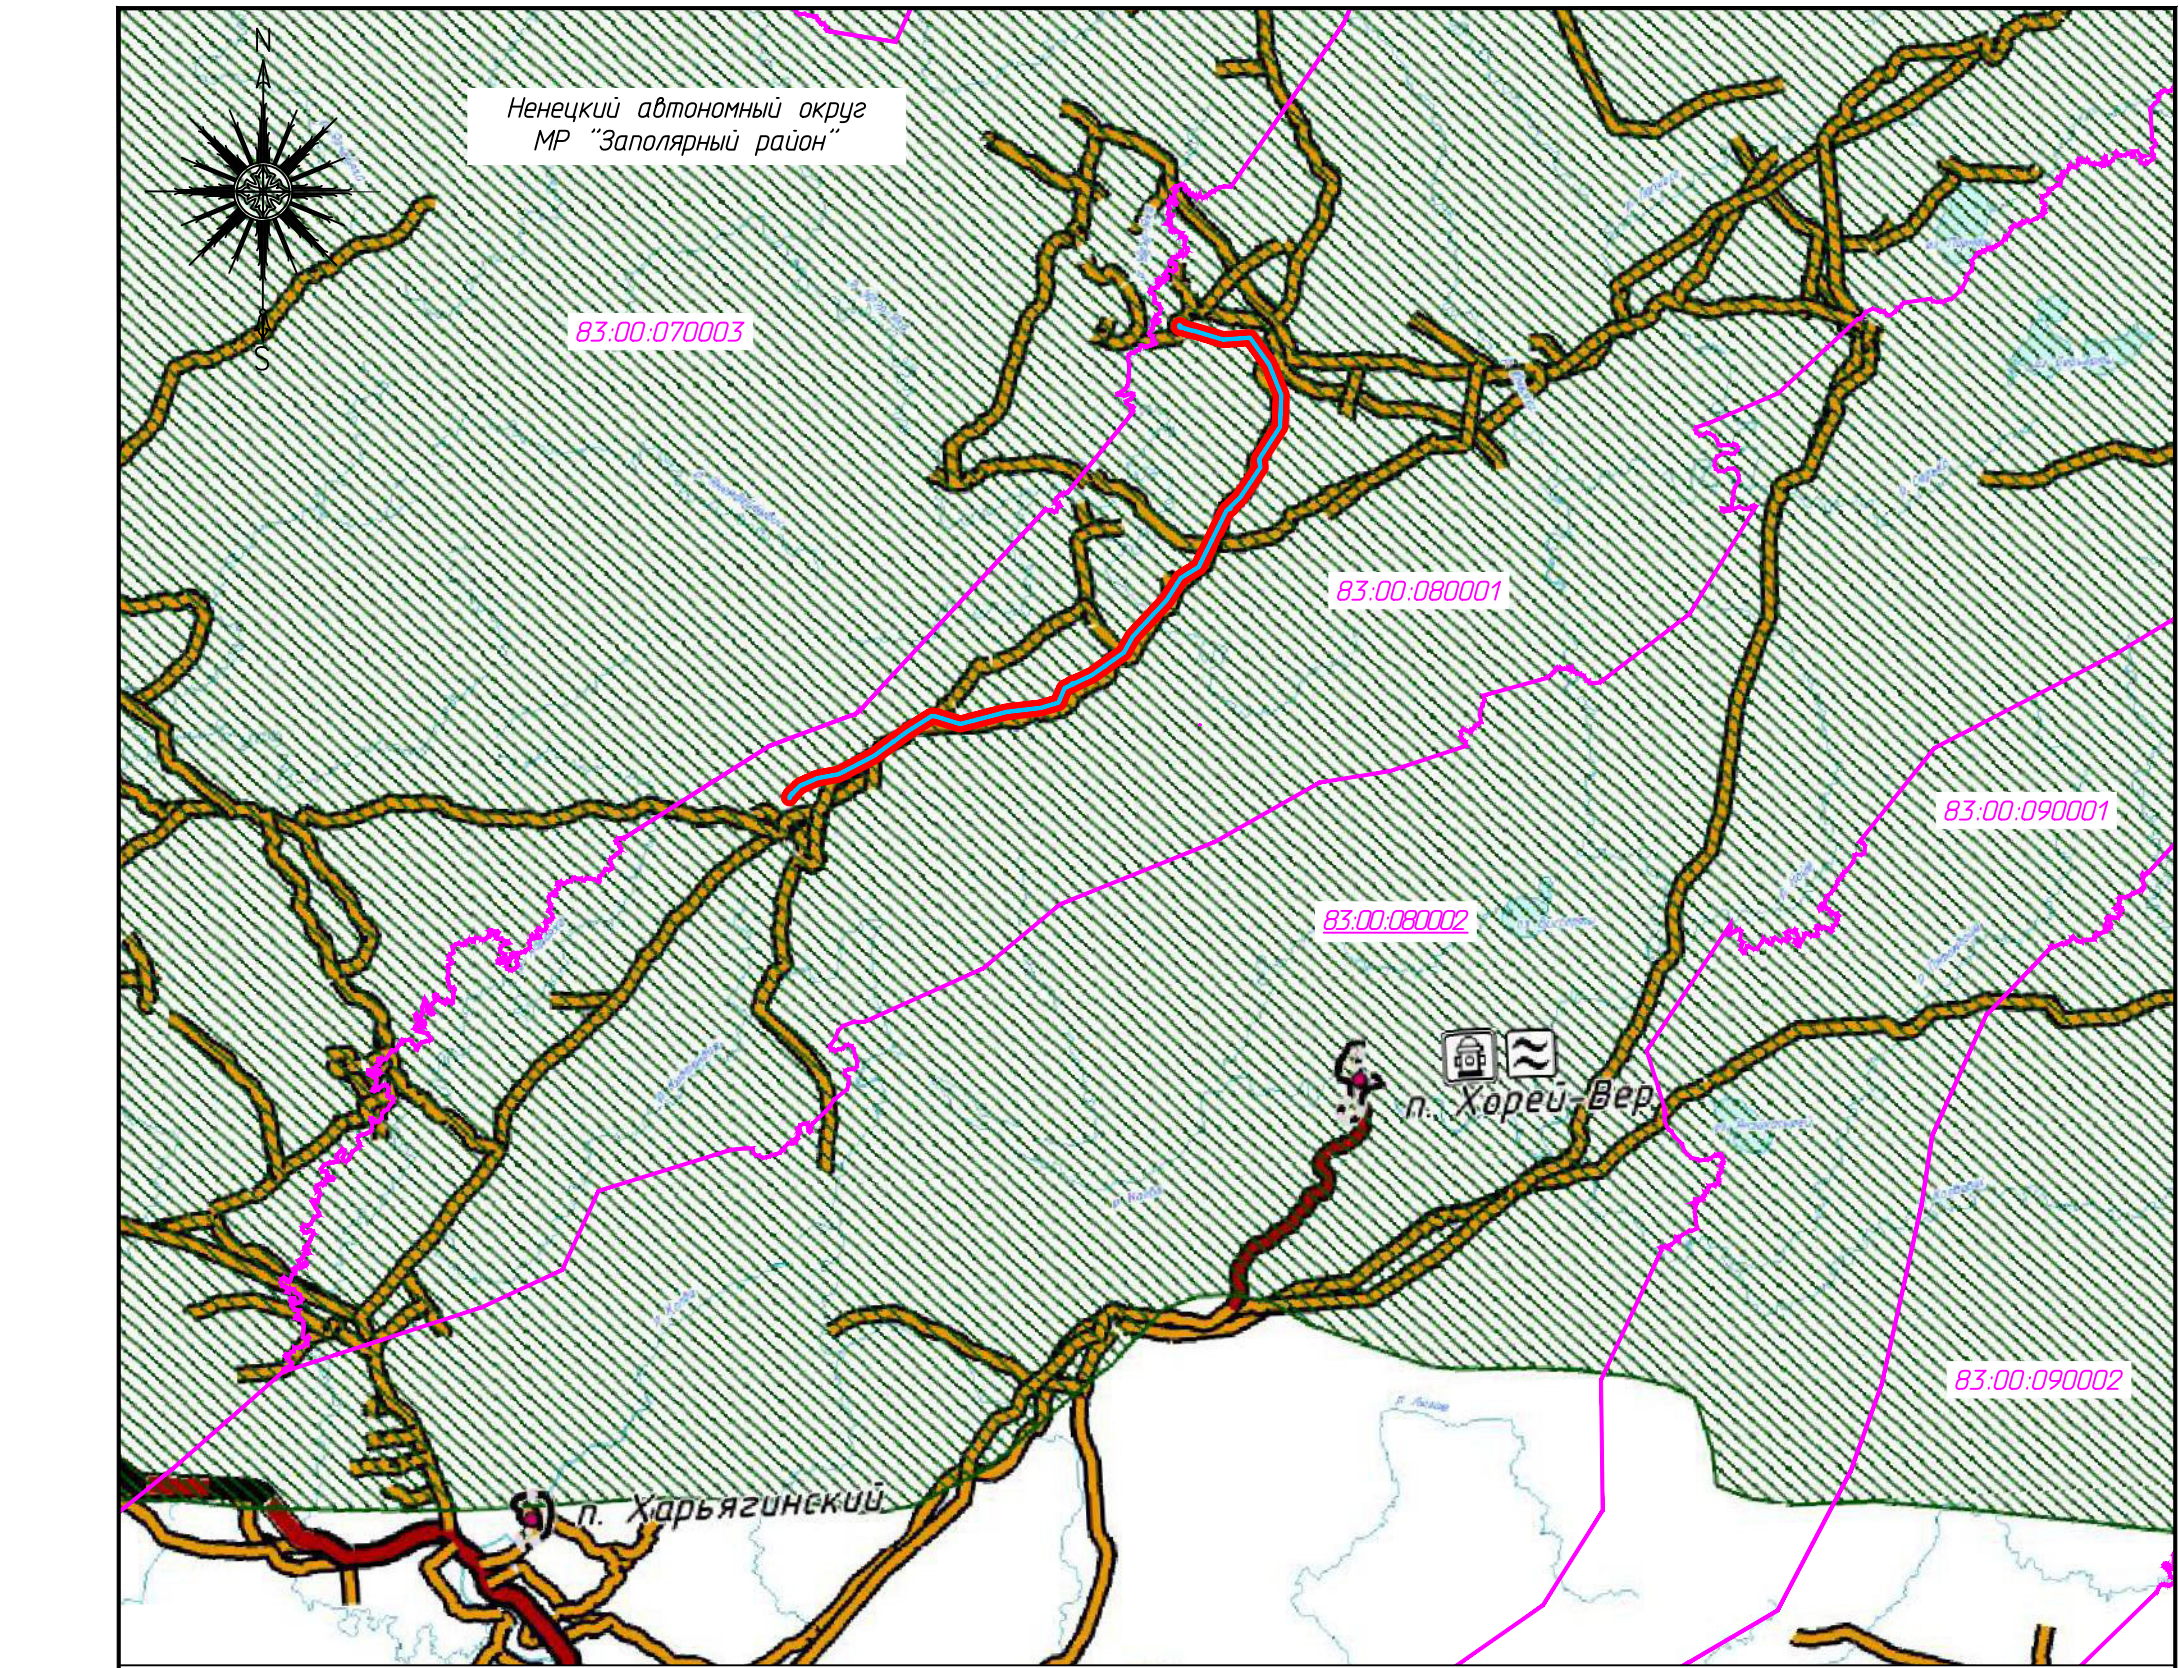

УСЛОВНЫЕ ОБОЗНАЧЕНИЯ


ГРАНИЦЫ И ТЕРРИТОРИИ

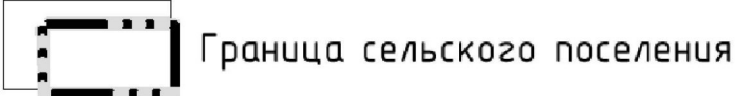

ВИДЫ НАСЕЛЕННЫХ ПУНКТОВ



ТЕРРИТОРИИ ЧС ПРИРОДНОГО ХАРАКТЕРА

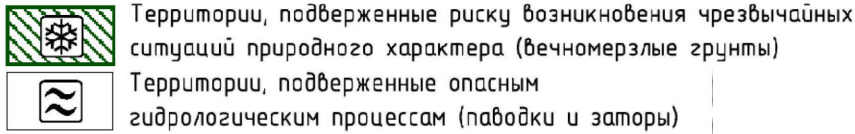

ОБЪЕКТЫ ПРЕДУПРЕЖДЕНИЯ И ЛИКВИДАЦИИ ЧС РЕГИОНАЛЬНОГО ЗНАЧЕНИЯ



АВТОМОБИЛЬНОГО ТРАНСПОРТА РЕГИОНАЛЬНОГО ЗНАЧЕНИЯ



Условные обозначения	
Обозначение	Наименование
	Границы территории в отношении которой осуществляется подготовка проекта планировки
	Границы зон планируемого размещения линейных объектов
	Территории, подверженные риску возникновения чрезвычайных ситуаций природного характера
	Граница кадастрового квартала
83:00:080001	Кадастровый номер квартала

Примечание.

1. Схема границ территорий, подверженных риску возникновения чрезвычайных ситуаций природного и техногенного характера, подготовлена с использованием карты территорий, подверженных риску возникновения чрезвычайных ситуаций природного и техногенного характера, входящей в состав комплекса документов планирования градостроительного развития территории МО "МР "Заполярный район" Ненецкого автономного округа и Схемы территориального планирования муниципального района "Заполярный район", утвержденного решением Совета муниципального района "Заполярный район" от 28.10.2021 № 151-р.




2. На карте, согласно условным обозначениям, указаны территории, подверженные риску возникновения чрезвычайных ситуаций природного характера (вечномерзлые грунты, паводки и затопы).

3. Границы зон планируемого размещения линейных объектов, подлежащих реконструкции в связи с изменением их местоположения, совпадают с границей зон планируемого размещения линейных объектов.


Согласовано					
Взам. инв.					
Подп. и дата					
Инв. № подл.					

						36-01-2НИПИ/2025-ППТ2.Г6			
						«Реконструкция НПП ЦПС «Тэдинка» – терминал «Ардалин»»			
Изм.	Кол.уч.	Лист	№ док.	Подп.	Дата	Раздел 3 "Материалы по обоснованию проекта планировки территории. Графическая часть"	Стадия	Лист	Листов
Разраб.									
ГИП		Попов П.А.			05.26			1	3
Рук. гр.		Стаценко			05.26				
Инж. 2гр.		Ардуванова			05.26	Схема границ территорий, подверженных риску возникновения чрезвычайных ситуаций природного и техногенного характера. Границы территорий, подверженных риску возникновения чрезвычайных ситуаций природного характера. Масштаб 1:500000	ООО "НИПИ УГТУ"		

Согласовано					
Инд. № подл.	Подп. и дата	Взам. инд. №			

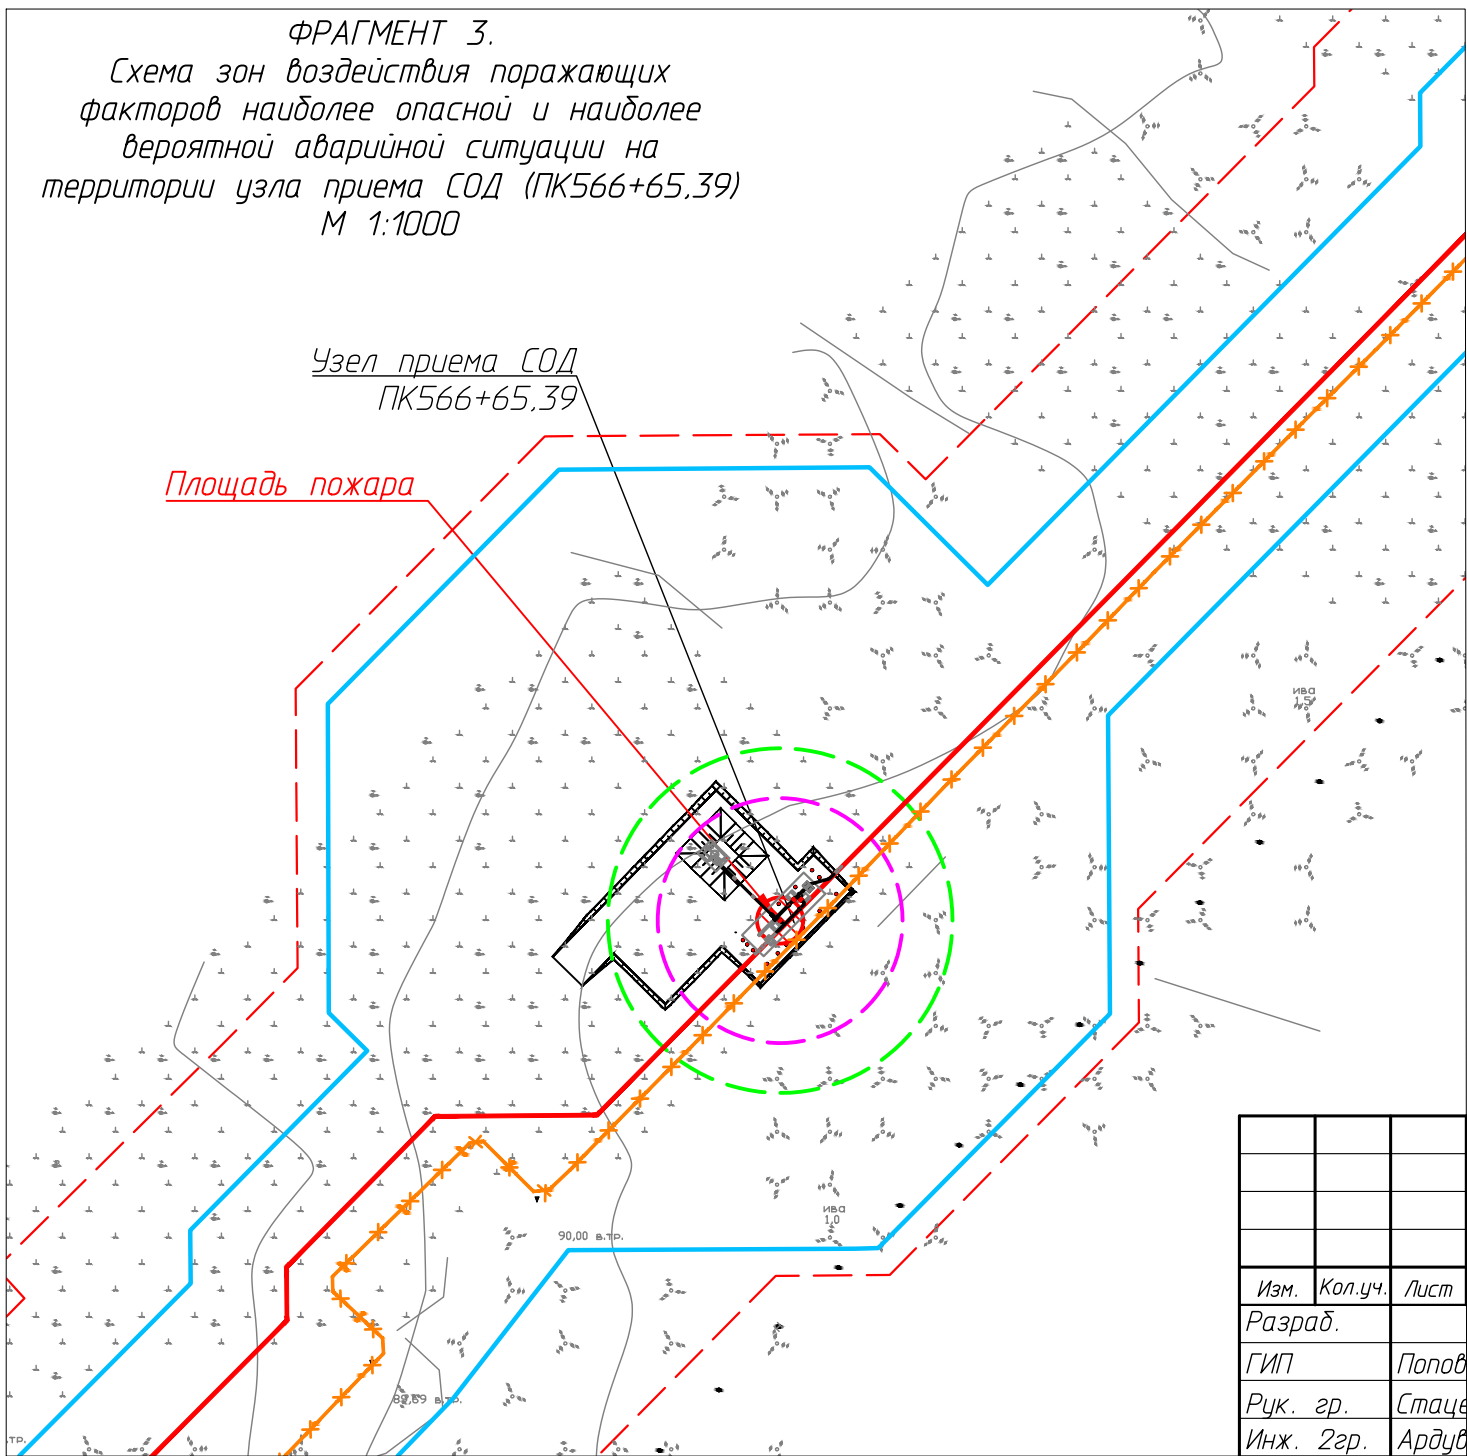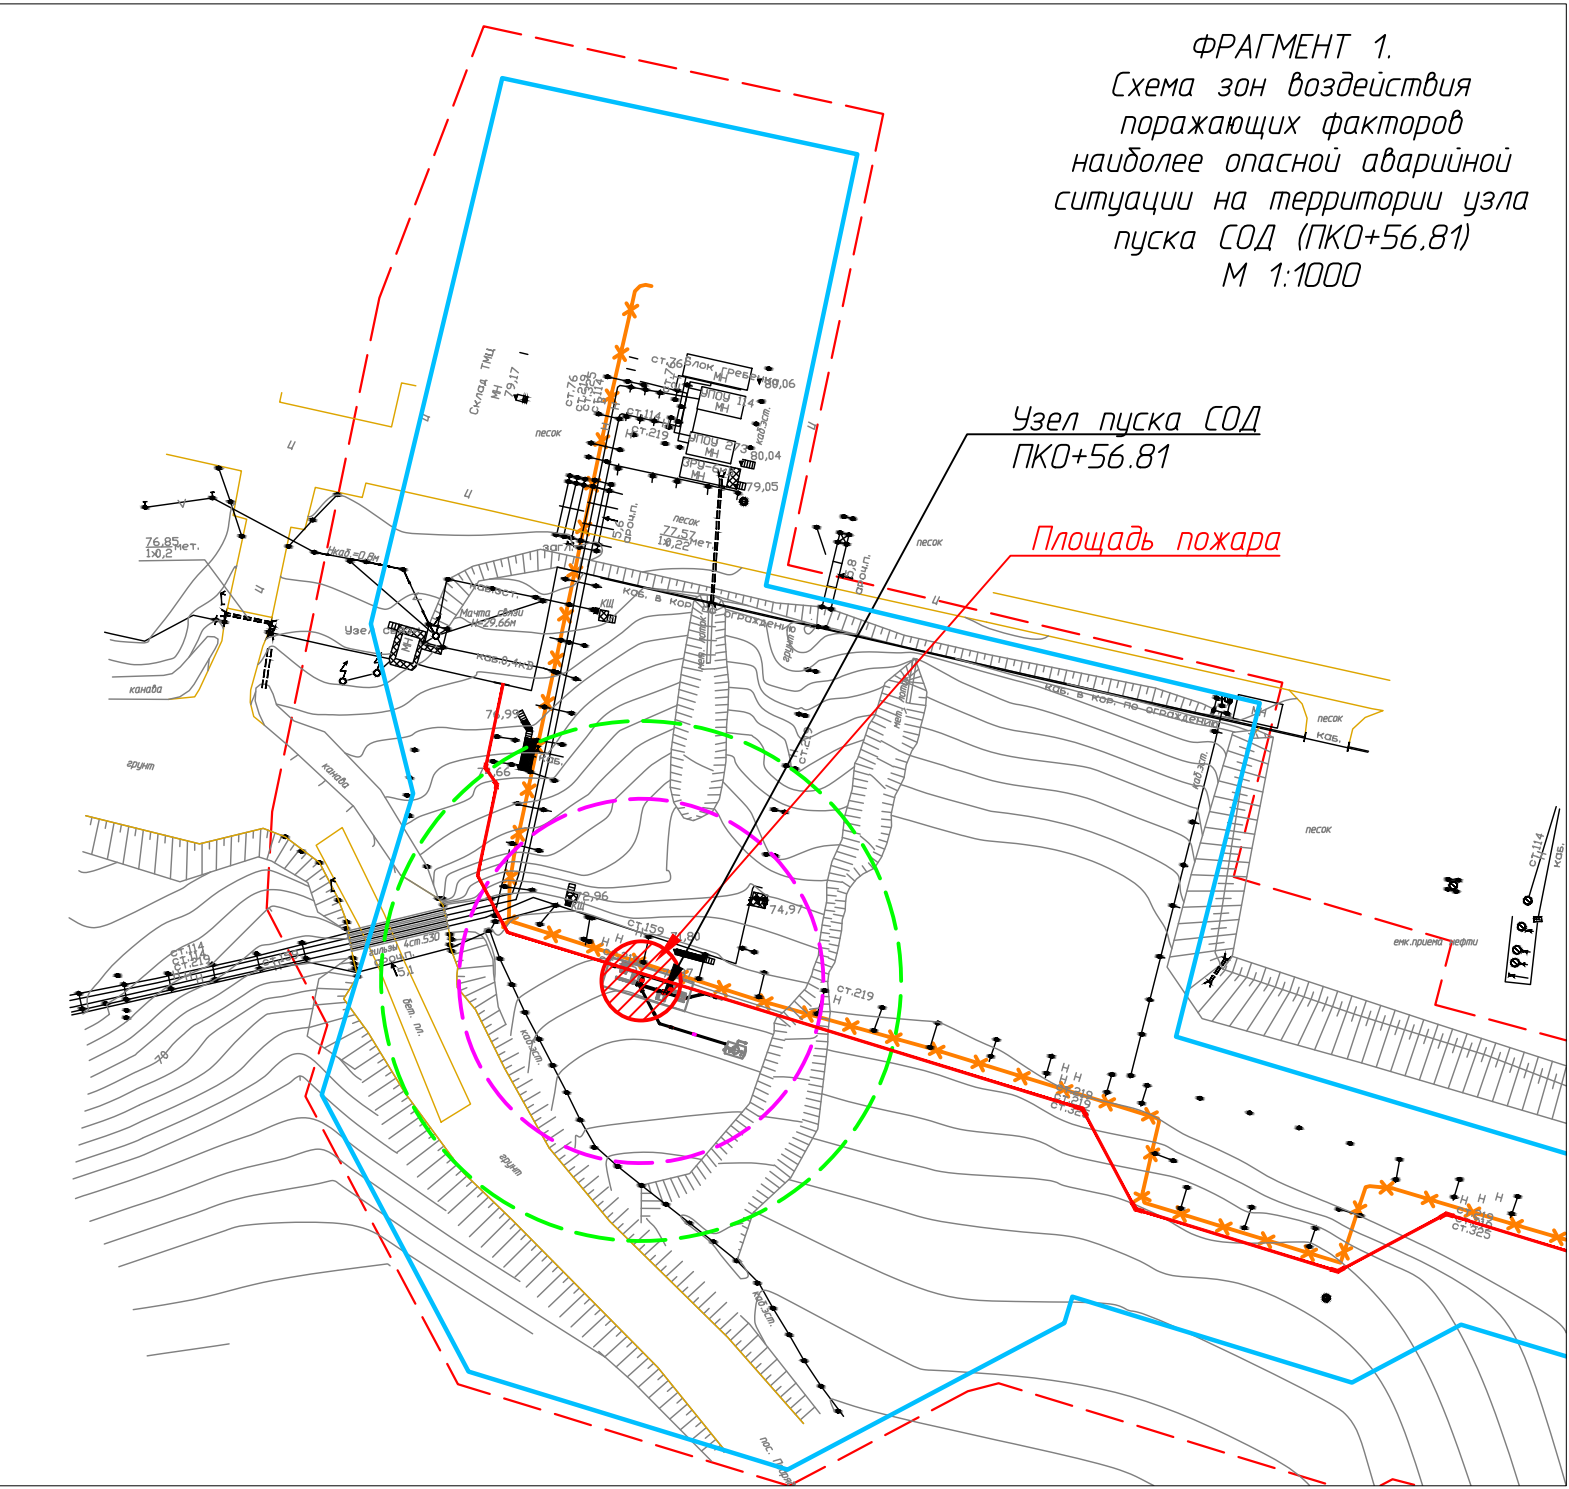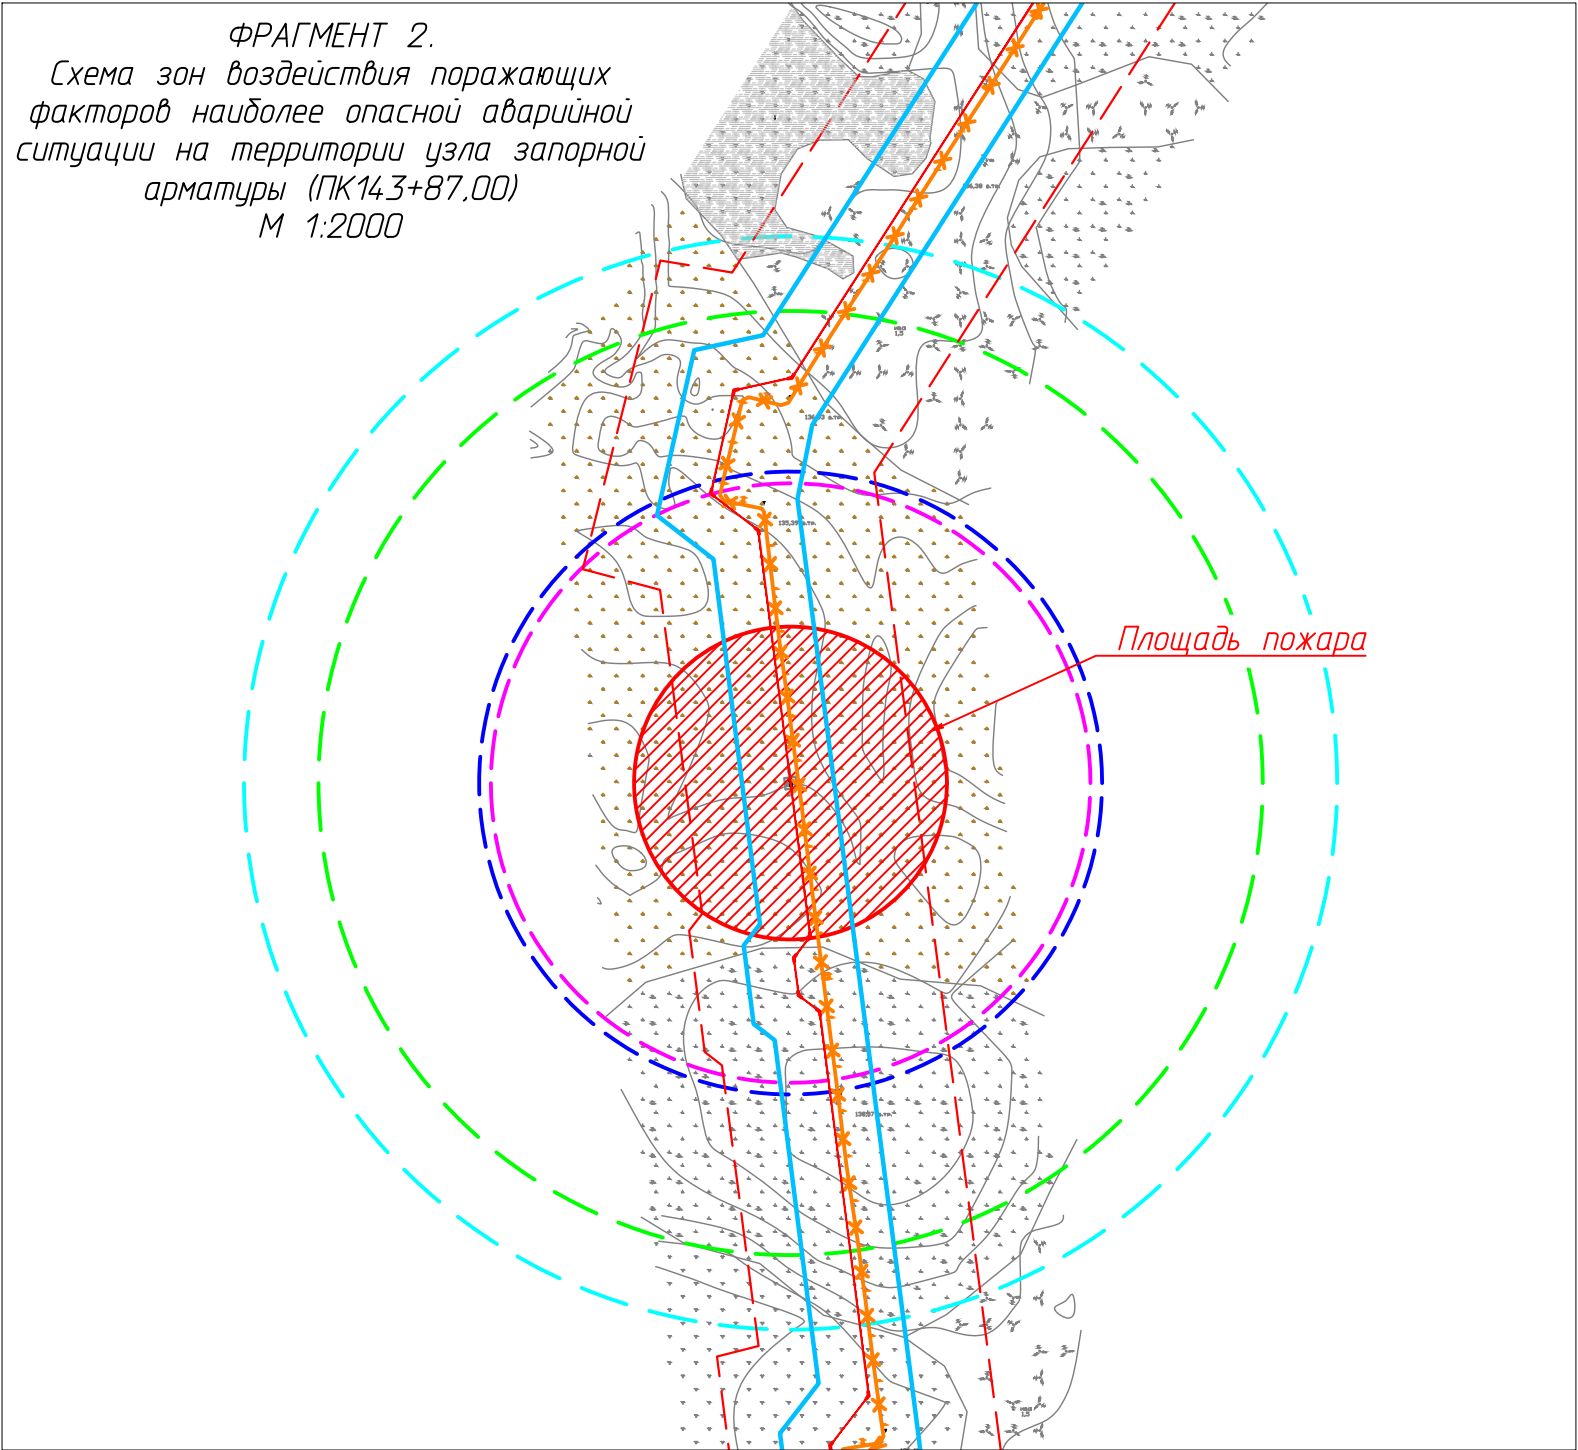

Условные обозначения	
Обозначение	Наименование
	Границы территории в отношении которой осуществляется подготовка проекта планировки
	Границы зон планируемого размещения линейных объектов
	Проектируемый трубопровод
	Демонтаж существующего трубопровода
	Зоны действия поражающих факторов: пожар разлива нефти при разгерметизации нефтепровода (наиболее опасная аварийная ситуация)
	- площадь пожара
	- безопасное расстояние для человека в брезентовой одежде
	- безопасное расстояние для персонала
	Зоны действия поражающих факторов: взрыв ТВС (попутный газ) в открытом пространстве при разгерметизации нефтепровода (наиболее опасная аварийная ситуация)
	- нижний порог повреждений человека волной давления
	- разбитая часть остекления

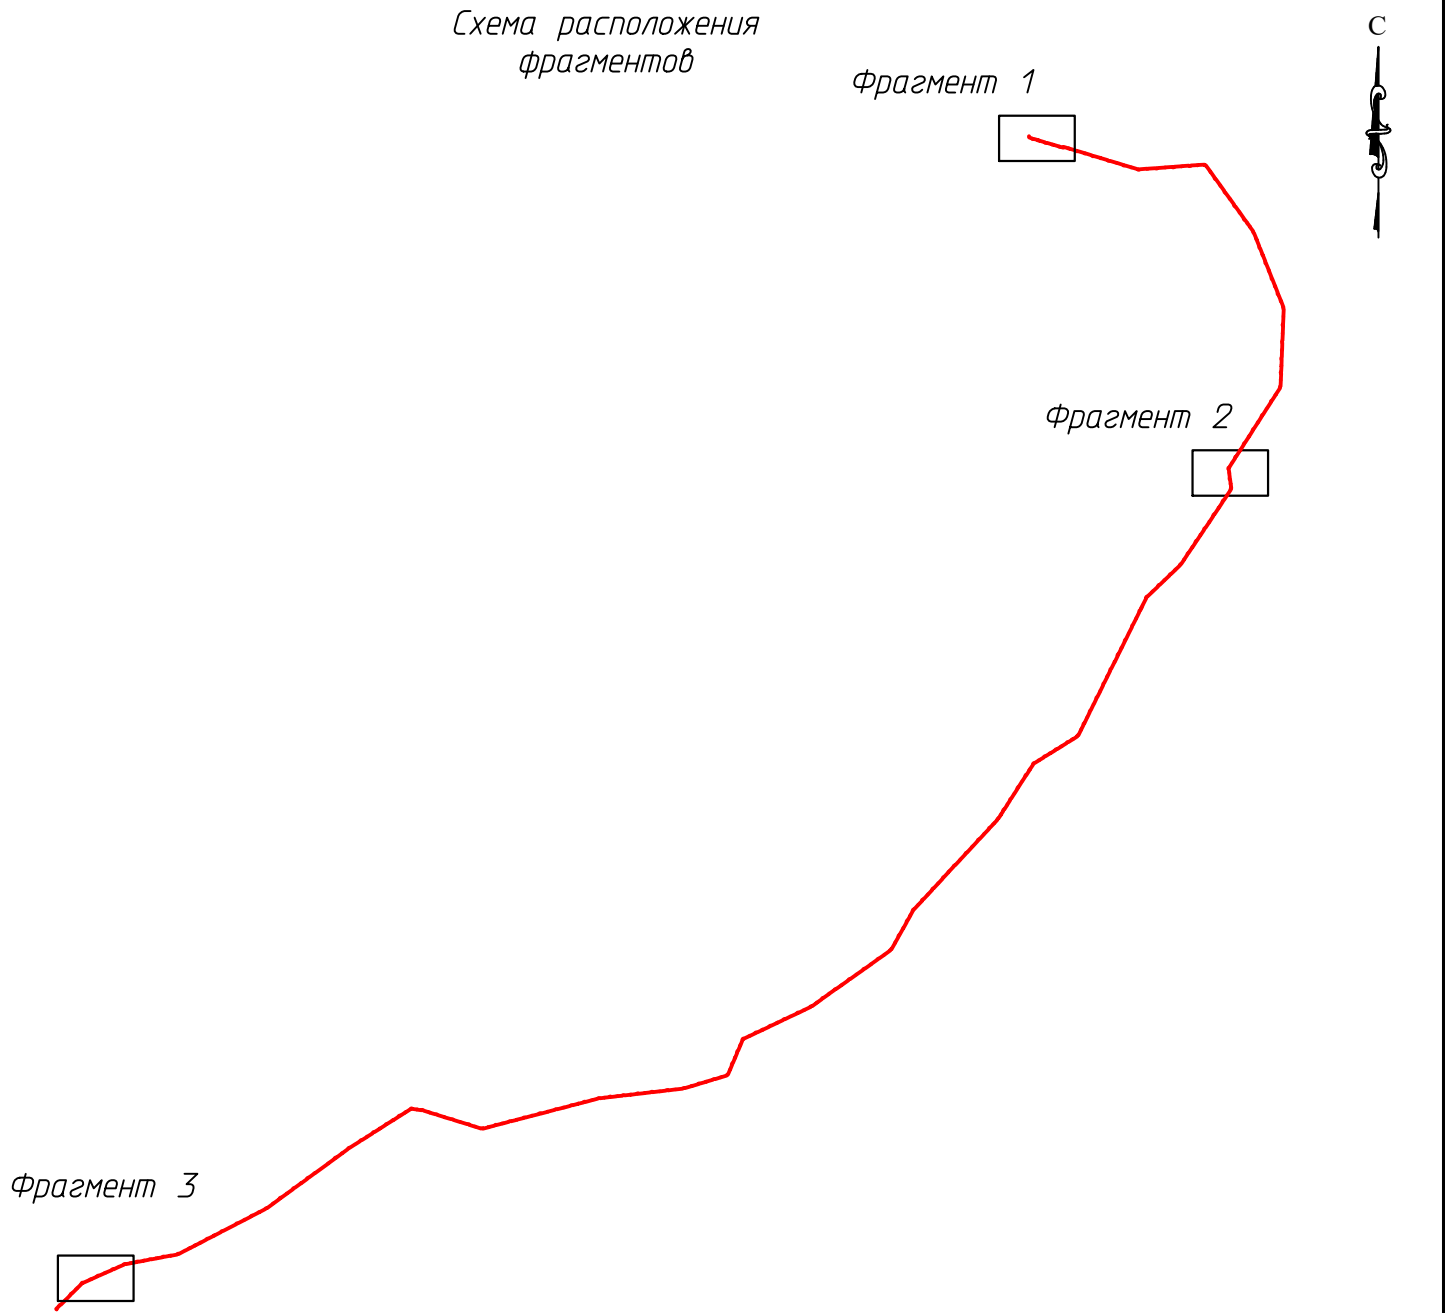

Примечание.

1. Развитие наиболее опасной аварийной ситуации "пожар разлива нефти при разгерметизации нефтепровода": на участке сближения с "ЦПС Тэдинка" ПК0+0,00-ПК0+56,81 (узел пуска СОД на площадке ЦПС "Тэдинка"); на участке нефтепровода ПК3+80,5-ПК143+87,00 в районе узла запорной арматуры на ПК143+87,00; на участке сближения с терминалом "Ардалин" ПК422+8,00-ПК566+65,39 (узел приема СОД), соответствует следующей общей схеме:

Полная разгерметизация оборудования или трубопровода → выброс опасного вещества и его растекание → воспламенение опасного вещества при условии наличия источника инициирования → пожар разлива → термическое поражение оборудования и персонала, экологическое загрязнение.

2. Развитие наиболее опасной аварийной ситуации "взрыв ТВС (попутный газ) в открытом пространстве при разгерметизации нефтепровода" на участке ПК3+80,5-ПК143+87,00 в районе узла запорной арматуры ПК143+87,00, соответствует следующей общей схеме:


Полная разгерметизация оборудования или трубопровода → истечение опасного вещества → образование топливовоздушной смеси и его распространение → взрыв ТВС при наличии источника зажигания → термическое поражение персонала, сооружений и оборудования, экологическое загрязнение.

3. Наиболее вероятная аварийная ситуация "экологическое загрязнение при разгерметизации нефтепровода" на участке сближения с терминалом "Ардалин" ПК422+8,00-ПК566+65,39 (узел приема СОД), соответствует следующей общей схеме:

Полная разгерметизация трубопровода → выброс опасного вещества и его растекание → загрязнение окружающей природной среды → локализация и ликвидация аварийной ситуации.

						36-01-2НИПИ/2025-ППТ2.Г6			
						«Реконструкция НПП ЦПС «Тэдинка» - терминал «Ардалин»»			
Изм.	Кол.уч.	Лист	№ док.	Подп.	Дата	Раздел 3 "Материалы по обоснованию проекта планировки территории. Графическая часть"	Стадия	Лист	Листов
Разраб.									
ГИП	Попов	П.А.			05.26			2	3
Рук. гр.	Стаценко				05.26				
Инж. Зер.	Ардубанова				05.26	Схема границ территорий, подверженных риску возникновения чрезвычайных ситуаций природного и техногенного характера. Зоны воздействия поражающих факторов наиболее опасной и наиболее вероятной аварийной ситуации.	ООО "НИПИ УГТУ"		
							Формат А2		

ФРАГМЕНТ 1.
Площадка путевых подогревателей на ПК183+33.5.
Схема площадки с указанием путей подъезда пожарной техники, эвакуации людей и материальных средств в случае возникновения пожара.
М 1:500

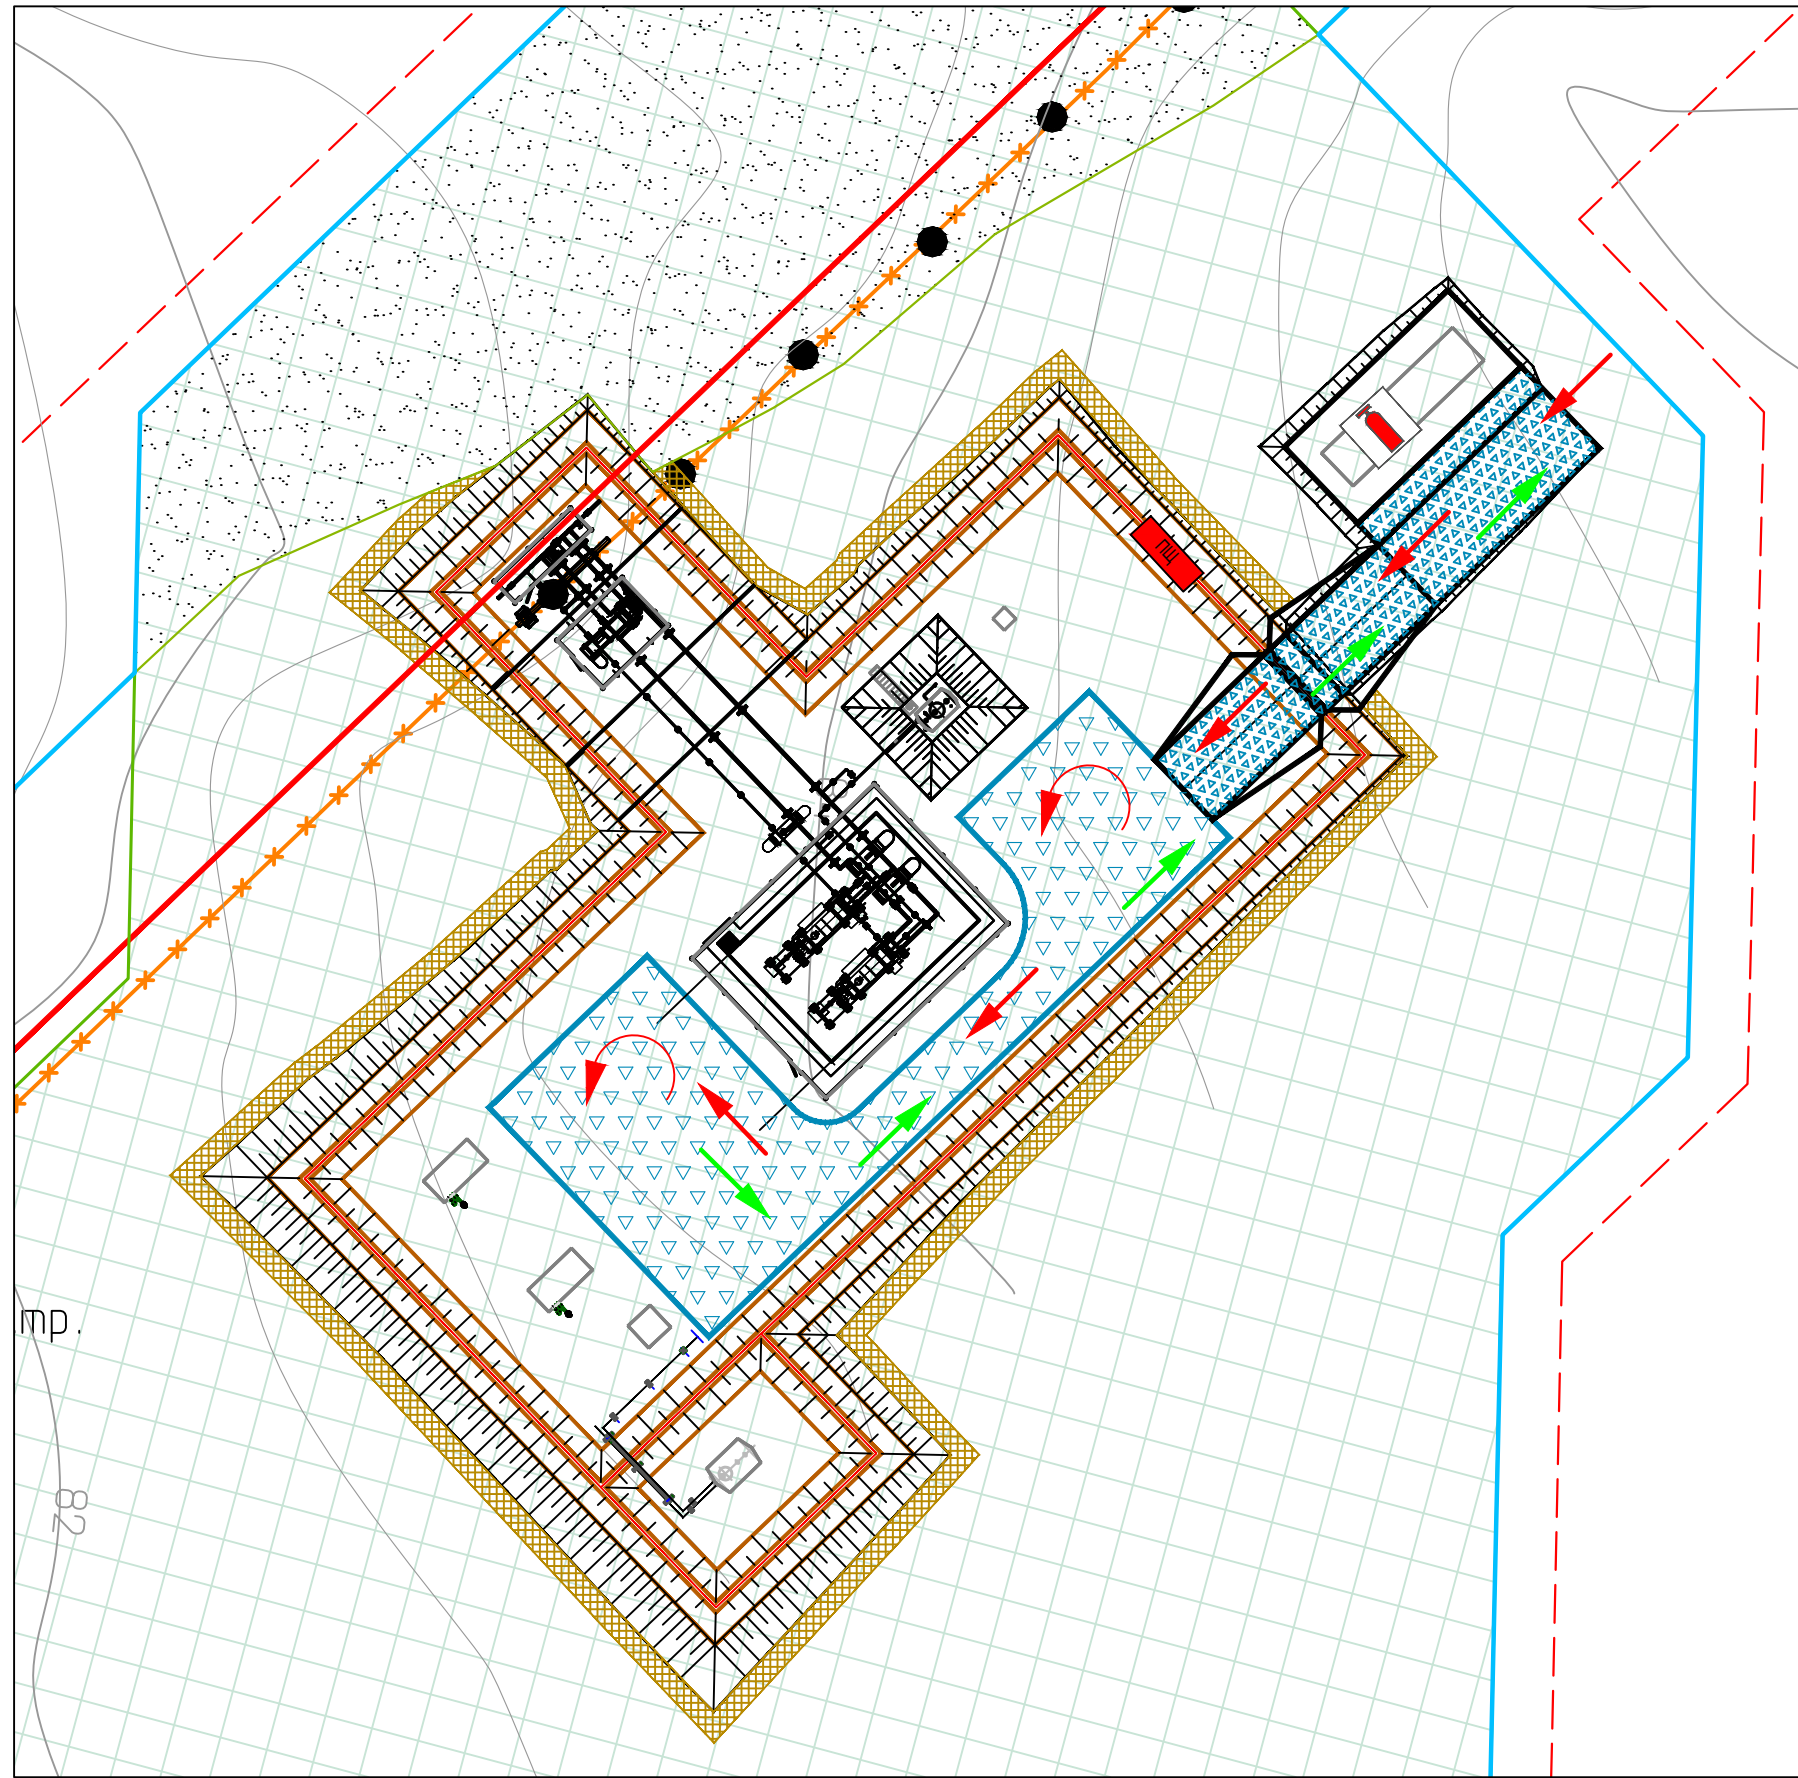

ФРАГМЕНТ 2.
Площадка путевых подогревателей на ПК349+60.62.
Схема площадки с указанием путей подъезда пожарной техники, эвакуации людей и материальных средств в случае возникновения пожара.
М 1:500


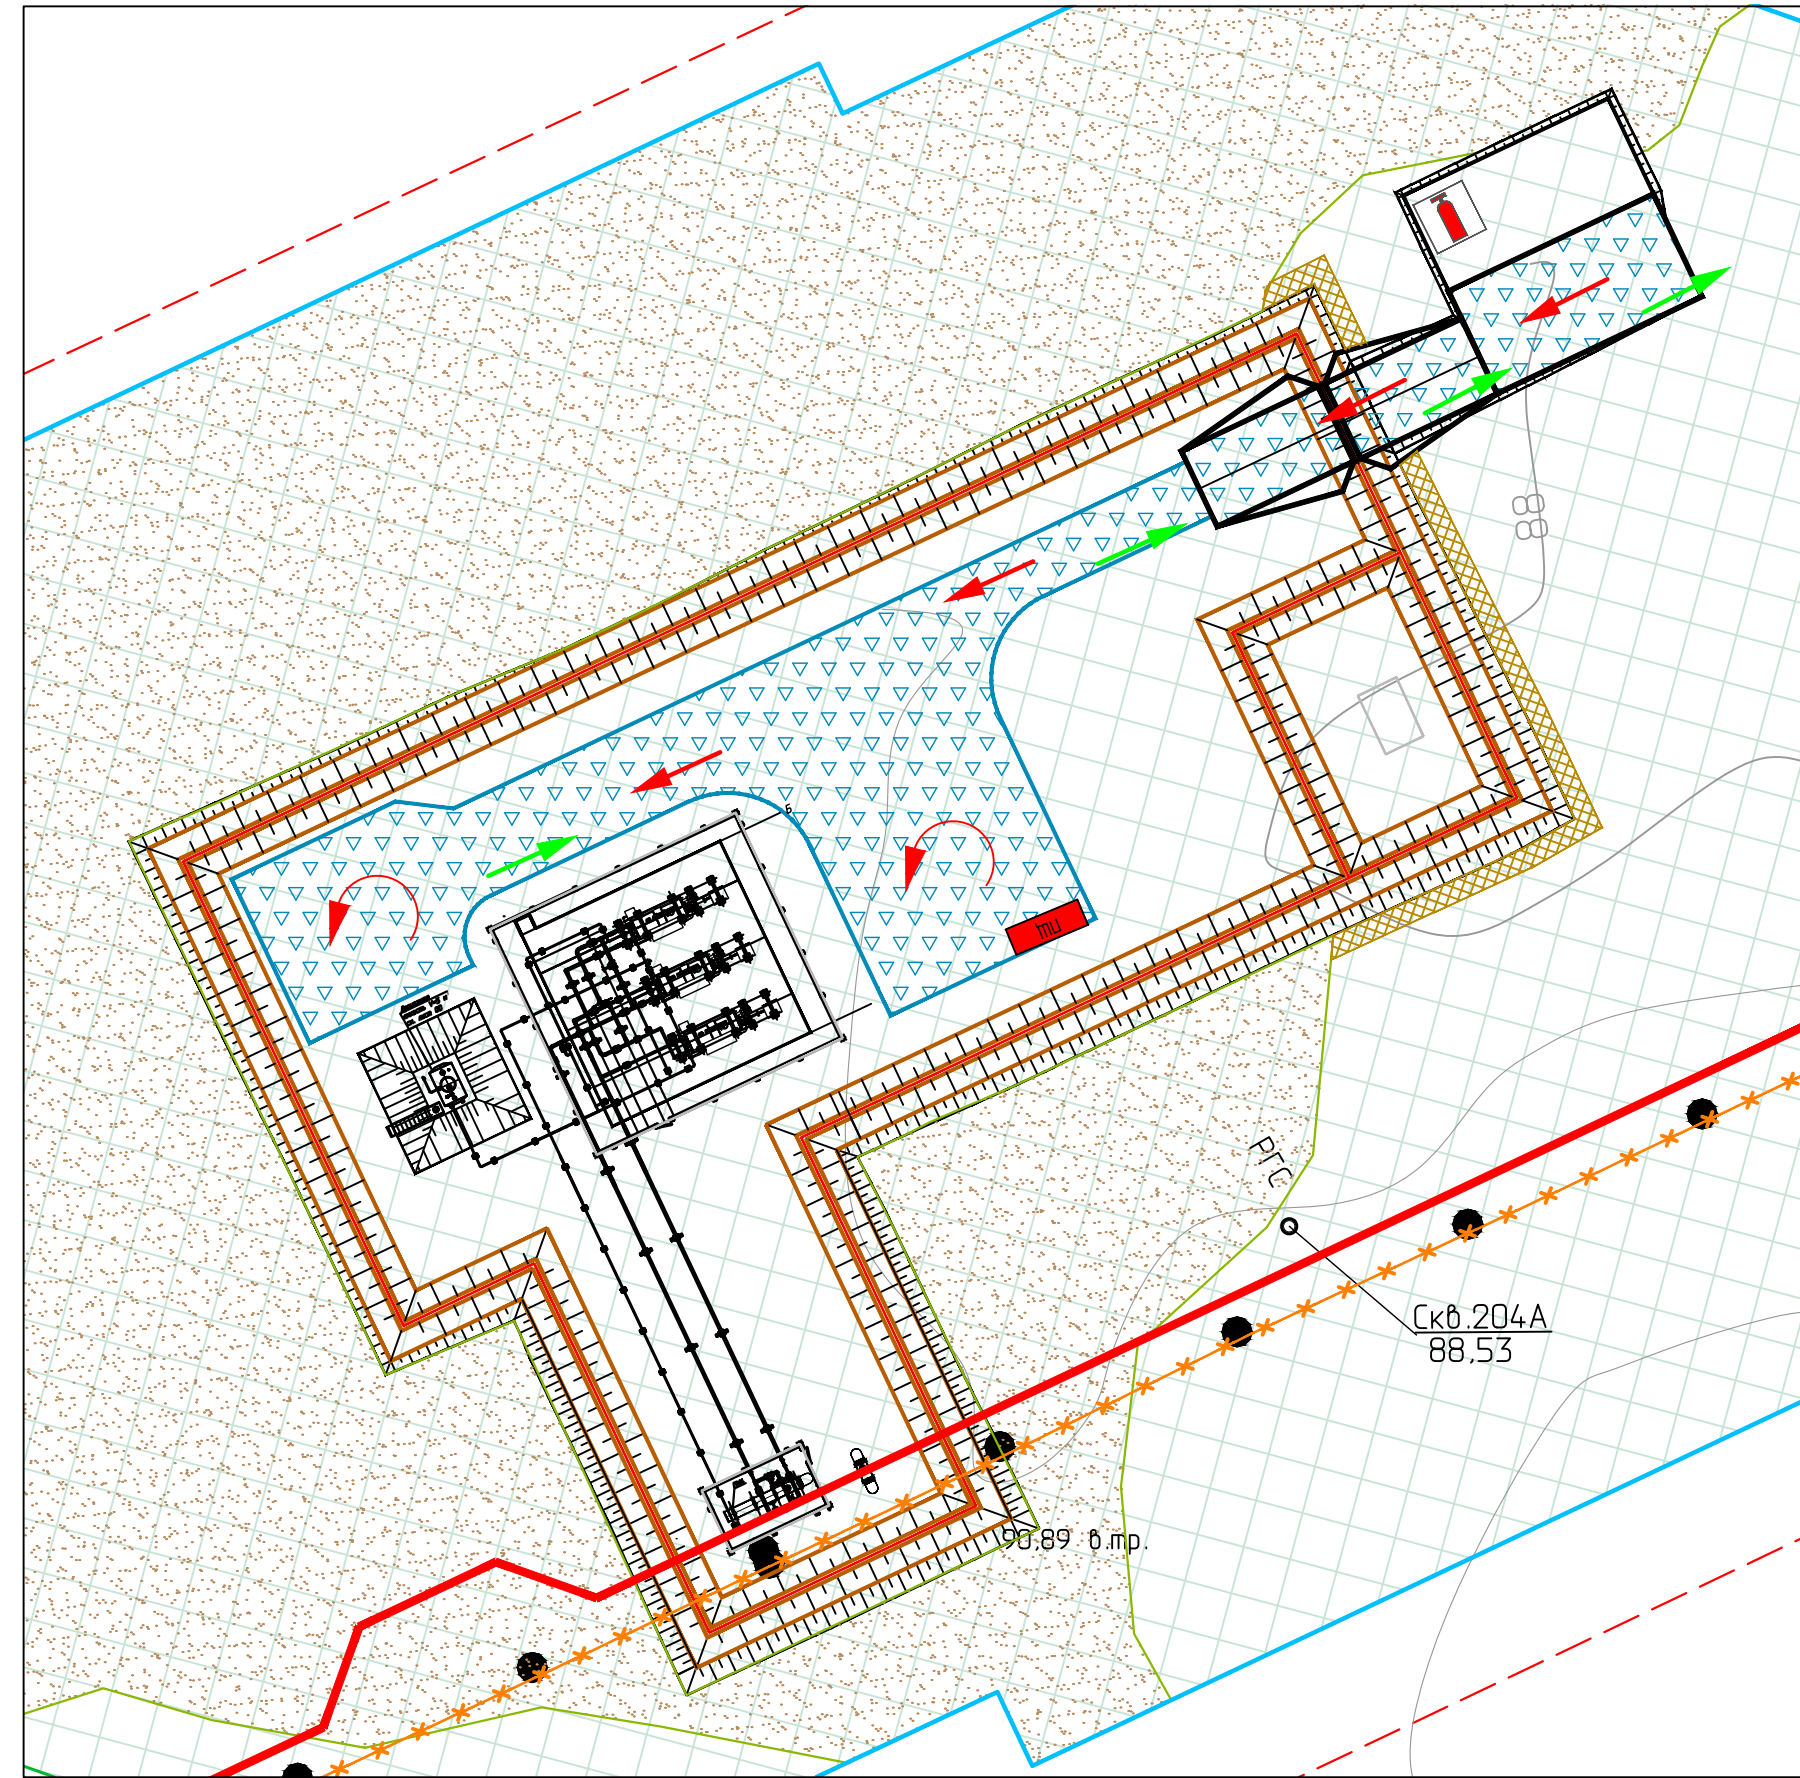


Схема расположения
фрагментов

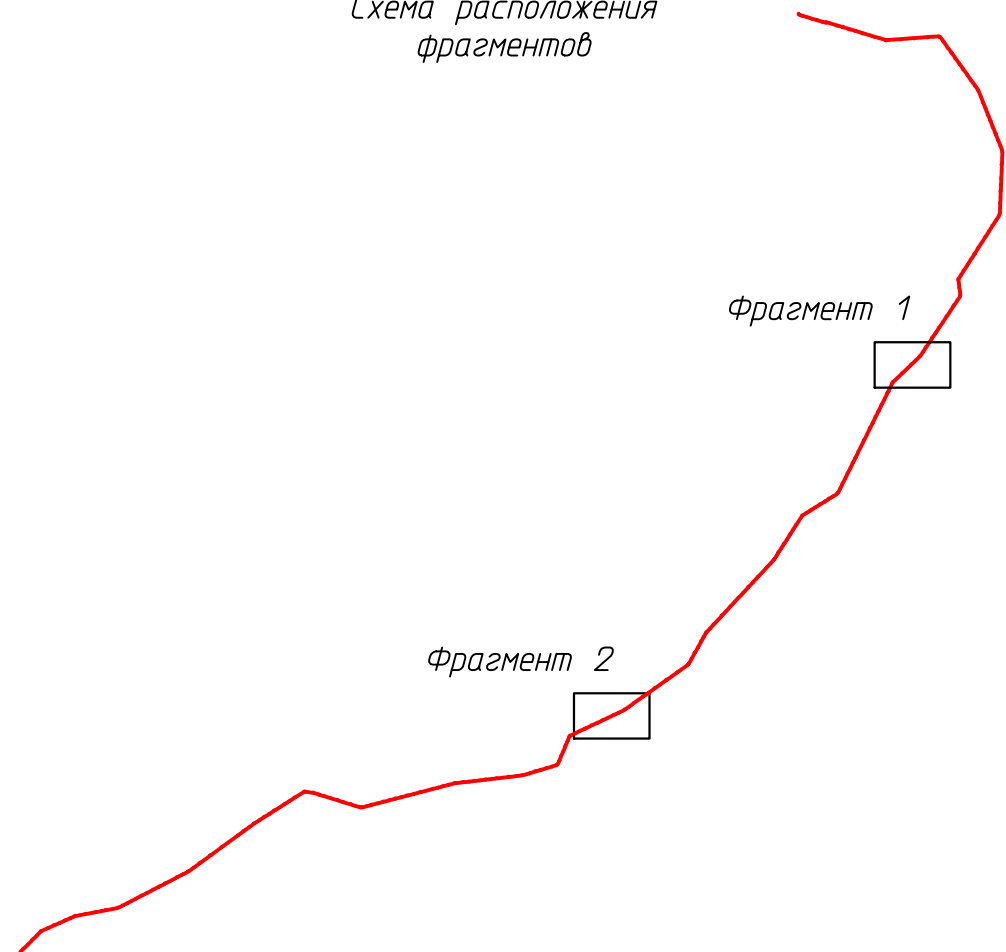

Условные обозначения	
Обозначение	Наименование
	Границы территории в отношении которой осуществляется подготовка проекта планировки
	Границы зон планируемого размещения линейных объектов
	Проектируемый трубопровод
	Демонтаж существующего трубопровода
	Проектируемый проезд
	Проектируемое обвалование
	Противопожарная полоса
	Засыпка песчаным грунтом мест открытого залегания торфа
	Минириализованная полоса
	Пути ввода сил и средств (подъезд пожарной техники)
	Пути эвакуации персонала
	Пожарный щит
	Огнетушитель

						36-01-2НИПИ/2025-ППТ2.Г6			
						«Реконструкция НПЦ ЦПС «Тэдинка» – терминал «Ардалин»»			
Изм.	Кол.уч.	Лист	№ док.	Подп.	Дата	Раздел 3 "Материалы по обоснованию проекта планировки территории. Графическая часть"	Стадия	Лист	Листов
Разраб.									
ГИП	Попов П.А.				05.26			3	3
Рук. гр.	Стаценко				05.26				
Инж. Згр.	Ардубанова				05.26	Схема границ территории, подверженной риску возникновения чрезвычайных ситуаций природного и техногенного характера. Схема площадки с указанием путей подъезда пожарной техники, эвакуации людей и материальных средств в случае возникновения пожара.			
						ООО "НИПИ УГТУ"			

РАЗДЕЛ 4 «МАТЕРИАЛЫ ПО ОБОСНОВАНИЮ ПРОЕКТА ПЛАНИРОВКИ ТЕРРИТОРИИ. ПО-
ЯСНИТЕЛЬНАЯ ЗАПИСКА»

Проект планировки территории в целях размещения объектов капитального строительства в составе проекта «Реконструкция НПТП ЦПС «Тэдинка» - терминал «Ардалин»» (далее по тексту – Проект) выполнен ООО «НИПИ УГТУ» (дополнительное соглашение № DGV22Y0286000-0188 от 20.06.2025 к рамочному договору подряда № 22Y0286 от 01.03.2022 с ООО «ЛУКОЙЛ-ПЕРМЬ») в соответствии с Градостроительным кодексом РФ, постановлением Правительства РФ от 12.05.2017 № 564 и постановлением Правительства РФ от 02.02.2024 № 112.

Настоящий Проект подготовлен на основании самостоятельного решения ООО «ЛУКОЙЛ-ПЕРМЬ» о подготовке проекта планировки территории согласно письму ООО «ЛУКОЙЛ-ПЕРМЬ» от 27.11.2025 № И-41474/25 (см. Том 2, Приложение Б).

Подготовка графической части Проекта подготовлена с учетом материалов и результатов инженерных изысканий, выполненных ООО «Северо-Запад изыскания» в 2025 году, а также в системе координат, используемой для ведения Единого государственного реестра недвижимости – МСК-83.

Проект подготовлен в соответствии с действующими нормативными актами и законами РФ, состоит из основной части, которая подлежит утверждению, и материалов по обоснованию этого Проекта.

Проект разработан в соответствии с заданием на проектирование, градостроительными регламентами и техническими регламентами, в том числе устанавливающими требования по обеспечению пожарной безопасности и предупреждению чрезвычайных ситуаций, с целью выделения элементов планировочной структуры и установления границ зон планируемого размещения линейных объектов.

а) описание природно-климатических условий территории, в отношении которой разрабатывается проект планировки территории

Проектируемый линейный объект расположен на территории, относящейся к строительно-климатическому подрайону ПГ согласно «Схематической карте климатического районирования для строительства», СП 131.13330.2025 «СНиП 23-01-99* Строительная климатология».

Климат района определяется его высокоширотным положением за Полярным кругом, особенностями атмосферной циркуляции и радиационного баланса, а также характером подстилающей поверхности центральной части Большеземельской тундры и близостью Баренцева моря. Все эти факторы формируют типично арктический климат с продолжительной суровой зимой, коротким летом, слабо выраженными переходными сезонами, своеобразными радиационными условиями, значительной облачностью, метелями и туманами.

Репрезентативной метеостанцией выбрана м. Хорей-Вер, по критериям расстояния, расположения в схожих физико-географических условиях и высотой над уровнем моря по отношению к территории проектируемого линейного объекта.

Основные климатические параметры по метеостанции Хорей-Вер приведены в таблицах 1.1 и 1.2.

Таблица 1.1 – Основные климатические характеристики холодного периода года

Климатическая характеристика	Хорей-Вер
Температура воздуха наиболее холодных суток, обеспеч. 0,98	-45
Температура воздуха наиболее холодных суток, обеспеч. 0,92	-43
Температура воздуха наиболее холодной пятидневки, обеспеч. 0,98	-41
Температура воздуха наиболее холодной пятидневки обеспеч. 0,92	-39
Температура воздуха обеспеченностью 0,94	-28
Абсолютная минимальная температура воздуха	-48

Инов. № подл.	Подп. и дата	Взам. инв №							Лист
Изм.	Кол.уч	Лист	№ док.	Подп.	Дата	36-01-2НИПИ/2025-ППТ2.Т			

Климатическая характеристика	Хорей-Вер
Средняя суточная амплитуда температуры воздуха наиболее холодного месяца	9,0
Продолжительность, сут, и средняя температура воздуха, периода со средней суточной температурой воздуха < или = 0 град	223 -12,2
То же, < или = 8 град.	289 -8,4
То же, < или = 10 град.	308 -7,3
Средняя месячная относительная влажность воздуха наиболее холодного месяца, %	82
Средняя месячная относительная влажность воздуха в 15 ч. наиболее холодного месяца, %	82
Количество осадков за ноябрь-март	137
Преобладающее направление ветра за декабрь-февраль	ЮЗ
Максимальная из средних скоростей ветра по румбам за январь, м/с	6,3
Средняя скорость ветра, м/с, за период со среднесуточной температурой воздуха < или = 8 град	4,6

Таблица 1.2 – Основные климатические характеристики теплого периода года

Климатическая характеристика	Хорей-Вер
Барометрическое давление, гПа	1002
Температура воздуха, обеспеченностью 0,95	16
Температура воздуха, обеспеченностью 0,98	20
Средняя макс. температура воздуха наиболее теплого месяца	19,2
Абсолютная максимальная температура воздуха	34,0
Ср. суточная амплитуда температуры воздуха наиболее теплого месяца	10,6
Средняя месячная относительная влажность воздуха наиболее теплого месяца, %	75
Средняя месячная относительная влажность воздуха в 15 ч. Наиболее теплого месяца, %	60
Количество осадков за апрель-октябрь, мм	335
Суточный максимум осадков, мм	81
Преобладающее направление ветра за июнь-август	С

По информации Министерства природных ресурсов и экологии Российской Федерации от 30.05.2025 № 15-61/10055-ОГ, Департамента ПР и АПК НАО от 21.05.2025 № 2792 и Администрации МР «Заполярный район» от 28.05.2025 № 01-31-2097/25-0-1 на территории проектируемого линейного объекта ООПТ федерального, республиканского и местного значения (существующие, проектируемые, перспективные), а также их охранные зоны, отсутствуют. По информации Департамента ПР и АПК НАО от 22.05.2025 № 2822 земли лесного фонда на участке проектирования отсутствуют (Том 2, Приложение В).

б) обоснование определения границ зон планируемого размещения линейных объектов

Земельные участки в границах проектирования расположены в кадастровом квартале 83:00:080001 на землях сельскохозяйственного назначения, арендуемых ООО «Совместная Компания «РУСВЬЕТПЕТРО», ООО «Компания Полярное Сияние», ООО «ЛУКОЙЛ-ПЕРМЬ», и землях промышленности, энергетики, транспорта, связи, радиовещания, телевидения,

Инв. № подл.	Подп. и дата	Взам. инв. №							36-01-2НИПИ/2025-ППТ2.Т	Лист
			Изм.	Кол.уч	Лист	№ док.	Подп.	Дата		

информатики, землях для обеспечения космической деятельности, землях обороны, безопасности и землях иного специального назначения, находящихся в аренде ООО «ЛУКОЙЛ-ПЕРМЬ».

Согласно сведениям Департамента внутреннего контроля и надзора НАО от 27.05.2025 № ОКН-20250521-27692643757-3 (Том 2, Приложение В) в границах территории, в отношении которой осуществляется подготовка проекта планировки, отсутствуют объекты культурного наследия. Линейный объект располагается вне границ особо охраняемых природных территорий, на землях, предоставленных в целях разработки и обустройства Тэдинского месторождения. Лицензия на право пользования недрами № НРМ 021781 НЭ.

- Нормы отвода земель для проектируемых линейных объектов определяются согласно:
- СН 459-74 «Нормы отвода земель для нефтяных и газовых скважин».
 - СН 452-73 «Нормы отвода земель для магистральных трубопроводов».
 - ГОСТ Р 71416-2024. Магистральный трубопроводный транспорт нефти и нефтепродуктов. Определение границ и площади отвода земель для объектов магистрального трубопровода.

- Нормы отвода земель для проектируемых электрических сетей и сетей связи:
- Нормы отвода земель для электрических сетей напряжением 0,38-750 кВ №14278тм-т1;
 - ГОСТ Р 71416-2024. Магистральный трубопроводный транспорт нефти и нефтепродуктов. Определение границ и площади отвода земель для объектов магистрального трубопровода.

в) обоснование определения границ зон планируемого размещения линейных объектов, подлежащих реконструкции в связи с изменением их местоположения

В связи с реконструкцией линейного объекта нефтепровода товарной нефти от ЦПС «Тэдинка» до терминала «Ардалин», границы зон планируемого размещения этого линейного объекта, подлежащего реконструкции в связи с изменением его местоположения, совпадают с границей зон планируемого размещения линейных объектов.

г) обоснование определения предельных параметров застройки территории в границах зон планируемого размещения объектов капитального строительства, проектируемых в составе линейных объектов

Объекты капитального строительства, входящие в состав линейного объекта, относятся только к линейному объекту и являются его неотъемлемой технологической частью, в связи с чем градостроительный регламент на них не распространяется (Градостроительный кодекс РФ, ст.36, п.4, пп.3), таким образом, не подлежат установлению.

Размещение технологических сооружений, проектируемых в составе линейных объектов, выполнено с учетом функционального и технологического назначения и с учетом взрывной, взрывоопасной и пожарной опасности на основании следующих нормативных документов:

- СП 18.13330.2019 «Производственные объекты. Планировочная организация земельного участка. (Генеральные планы промышленных предприятий)»;
- Федерального закона РФ №123-ФЗ от 22.07.2008 «Технический регламент о требованиях пожарной безопасности»;
- Приказа Ростехнадзора №534 от 15.12.2020 «Об утверждении федеральных норм и правил в области промышленной безопасности «Правила безопасности нефтяной и газовой промышленности».

Нормативный документ, обосновывающий предельные параметры строительства нефтесборных коллекторов: ГОСТ Р 71416-2024. Магистральный трубопроводный транспорт нефти и нефтепродуктов. Определение границ и площади отвода земель для объектов магистрального трубопровода.

В соответствии с п. 6.3.7 и примечанием 1) к таблице 6.4 ГОСТ Р 71416-2024 «Магистральный трубопроводный транспорт нефти и нефтепродуктов» границы зон планируемого

Инов. № подл.	Подп. и дата	Взам. инв №							36-01-2НИПИ/2025-ППТ2.Т	Лист
Изм.	Кол.уч	Лист	№ док.	Подп.	Дата					

размещения линейных объектов определены, исходя из производства работ, обеспечения проезда и стоянки строительной техники, складирования материалов. Ширина зон планируемого размещения линейных объектов составила 24 м, для демонтажа трубопровода – 14 м.

С целью размещения электрических сетей - кабельных линий электроснабжения, прокладываемых по существующим кабельным эстакадам и в траншее 0,4 кВ, в соответствии с п. 2.8 №14278ТМ-Т1 «Нормы отвода земель для электрических сетей напряжением 0,38-750 кВ» ширина полосы земель, предоставляемых во временное краткосрочное пользование для кабельных линий электропередачи на период строительства, принимается не более 6 м для линий напряжением до 35 кВ.

В соответствии с таблицей 6.4 п. 6.3.7 ГОСТ Р 71416-2024 «Магистральный трубопроводный транспорт нефти и нефтепродуктов» ширина полосы отвода для размещения сетей связи принимается не более 6 м.

д) ведомость пересечений границ зон планируемого размещения линейного объекта (объектов) с сохраняемыми объектами капитального строительства (здание, строение, сооружение, объект, строительство которого не завершено), существующими и строящимися на момент подготовки проекта планировки территории представлена в таблицах 2, 3 и 4.

Таблица 2 – Ведомость пересечений линий электропередачи и связи

Место-положение, ПК	Наименование линии, напряжение	Угол пересечения	Количество проводов	Расстояние от оси трассы до опор		Род опор	Высота нижнего провода в точке пересечения, м	Дата и температура воздуха	Владелец
				левой	правой				
Трасса нефтепровода товарной нефти									
209+38,72	ВЛ-35кВ	43°	6	39,77	133,32	мет.	12,0	23.04.2025 -2°C	ООО «СК «РУСВЬЕТПЕТРО»
209+65,64	ВЛ 10кВ Ф-6	87°	3	21,69	11,03	мет.	8,4	23.04.2025 -2°C	

Таблица 3 – Ведомость пересечений коммуникаций

Место-положение, ПК	Отметка земли, м	Наименование коммуникаций	Угол пересечения	Марка (сечение), диаметр, мм	Глубина заложения, высота до верхней образующей, м	Техническое состояние	Владелец
Трасса нефтепровода товарной нефти							
0+29,84	70,44	нефтепровод	76°	ст.114	0,9	действ.	ООО «ЛУКОЙЛ-ПЕРМЬ» ТПП «Севернефтегаз»
0+30,73	70,32	нефтепровод	75°	ст.114	1,0	действ.	
0+31,44	70,23	нефтепровод	76°	ст.219	1,5	действ.	
0+31,94	70,16	нефтепровод	85°	ст.159	3,0	действ.	
0+33,01	70,07	каб.эст.	77°	-	2,6	действ.	
209+77,79	76,76	нефтепровод	86°	ст.273	4,3	действ.	ООО «СК «РУСВЬЕТПЕТРО»
209+79,22	76,71	нефтепровод	86°	ст.325	4,4	действ.	
349+55,15	88,53	трубопровод	90°	ст.114	1,9	действ.	ООО «ЛУКОЙЛ-ПЕРМЬ» ТПП «Севернефтегаз»

Изм. инв. №

Подп. и дата

Изм. № подл.

349+55,32	88,54	трубопровод	90°	ст.114	1,9	действ.	
450+45,44	157,13	нефтепровод	66°	ст.219	5,2	действ.	ООО «Компания Полярное Сияние»
485+06,66	139,41	нефтепровод	88°	ст.325	3,7	действ.	ООО «ЛУКОЙЛ-ПЕРМЬ» ТПП «Севернефтегаз»
485+34,73	140,28	нефтепровод	89°	ст.325	2,8	действ.	
515+89,90	107,15	нефтепровод + 2 каб.	90°	ст.114	4,9	действ.	ООО «Компания Полярное Сияние»
568+77,40	86,21	нефтепровод + 2 каб.	88°	ст.219	2,9	действ.	
568+87,63	86,49	нефтепровод	89°	ст.325	4,2	действ.	ООО «ЛУКОЙЛ-ПЕРМЬ» ТПП «Севернефтегаз»

е) ведомость пересечений границ зон планируемого размещения линейного объекта (объектов) с объектами капитального строительства, строительство которых запланировано в соответствии с ранее утвержденной документацией по планировке территории

Пересечений границ зон планируемого размещения линейного объекта (объектов) с объектами капитального строительства, строительство которых запланировано в соответствии с ранее утвержденной документацией по планировке территории, не выявлено, в связи с чем не отображены в графической части и не представлены в ведомости указанных пересечений.

ж) ведомость пересечений границ зон планируемого размещения линейного объекта (объектов) с водными объектами (в том числе с водотоками, водоемами, болотами и т.д.) представлена в таблицах 5 и 6.

Таблица 5 – Ведомость болот и заболоченных участков

Проектный километр	Протяжение по оси перехода					Примечание
	от		до		длина по оси пере- хода, м	
	Пикет	Плюс	Пикет	Плюс		
Трасса нефтепровода товарной нефти						
1	0	76,69	0	79,34	2,65	моховая растительность, заболоченность
1	0	75,42	0	78,07	2,65	моховая растительность, заболоченность
1	0	82,91	1	59,55	76,64	моховая растительность, заболоченность
1	5	3,26	5	12,93	9,67	ива 2,0, заболоченность
1	5	54,91	5	63,55	8,64	ива 2,0, заболоченность
1	7	31,73	7	51,43	19,7	ива 2,0, заболоченность
1	7	78	8	27,15	49,15	ива 2,0, заболоченность
1	8	27,15	8	31,37	4,22	ива 2,0, проходимое болото
1	8	53,63	8	65,94	12,31	ива 2,0, проходимое болото
1	8	67,52	9	15,26	47,74	ива 2,0, проходимое болото
1	9	15,26	9	72,86	57,6	моховая растительность, заболоченность
1	9	72,86	9	89,76	16,9	растительность травяная влаголюбивая заболоченная

Интв. № подл.	Подп. и дата	Взам. инв. №

Изм.	Кол.уч	Лист	№ док.	Подп.	Дата

36-01-2НИПИ/2025-ППТ2.Т

Лист

Инва. № подл.	Подп. и дата	Взам. инв №						
Изм.	Кол.уч	Лист	№ док.	Подп.	Дата	36-01-2НИПИ/2025-ПІТ2.Т		Лист

Проектный километр	Протяжение по оси перехода					Примечание
	от		до		длина по оси пере-хода, м	
	Пикет	Плюс	Пикет	Плюс		
1-2	9	89,76	10	30,52	40,76	моховая растительность, заболоченность
2	10	30,52	10	37,64	7,12	растительность травяная влаголюбивая заболоченная
2	10	37,64	11	0,93	63,29	моховая растительность, заболоченность
2	11	0,93	11	75,38	74,45	растительность травяная влаголюбивая заболоченная
2	11	75,38	11	98,97	23,59	моховая растительность, заболоченность
2	11	98,97	12	0,72	1,75	растительность травяная влаголюбивая заболоченная
2	12	0,72	12	28,78	28,06	моховая растительность, заболоченность
2	12	28,78	12	74,35	45,57	растительность травяная влаголюбивая заболоченная
2	13	15,43	13	44,97	29,54	растительность травяная влаголюбивая заболоченная
2	13	44,97	14	67,02	122,05	моховая растительность, заболоченность
2	15	30,41	15	53,08	22,67	ива 2,0, заболоченность
2	15	86,32	16	0,08	13,76	ива 2,0, заболоченность
2	16	0,08	16	6,31	6,23	моховая растительность, заболоченность
2	16	6,31	16	36,7	30,39	ива 2,0, заболоченность
2	16	36,7	18	86,13	249,43	моховая растительность, заболоченность
3	23	71,08	23	76,02	4,94	растительность травяная влаголюбивая на проходимом болоте
3	24	64,17	24	90,36	26,19	ива 2,0 на проходимом болоте
3	29	76,51	29	96,84	20,33	ива 1,5, заболоченность
4	30	45,97	30	83,55	37,58	ива 1,5, заболоченность
4	30	98,21	31	31,67	33,46	ива 1,5, заболоченность
4	31	31,67	31	38,98	7,31	растительность травяная влаголюбивая заболоченная
4	31	84,09	32	6,42	22,33	растительность травяная влаголюбивая заболоченная
4	32	6,42	32	43,7	37,28	ива 1,0, заболоченность
4	32	43,7	32	73,25	29,55	ива 2,0, заболоченность
4	34	72,55	36	44,79	172,24	ива 2,0, заболоченность
4	36	46,63	36	82,74	36,11	ива 2,0, заболоченность
4	37	53,58	37	59,29	5,71	растительность травяная влаголюбивая заболоченная

Ив. № подл.	Подп. и дата	Взам. инв №							Лист	
Изм.	Кол.уч	Лист	№ док.	Подп.	Дата	36-01-2НИПИ/2025-ПІТ2.Т				

Проектный километр	Протяжение по оси перехода				Примечание	
	от		до			длина по оси пере-хода, м
	Пикет	Плюс	Пикет	Плюс		
4	37	83,72	38	43,22	59,5	растительность травяная влаголюбивая заболоченная
4	39	32,78	39	49,61	16,83	растительность травяная влаголюбивая заболоченная
5	40	9,5	41	40,33	130,83	ива 2,0, заболоченность
5	41	68,46	41	86,62	18,16	ива 2,0, заболоченность
5	42	46,49	44	48,34	201,85	моховая растительность, заболоченность
5	44	48,34	45	39,43	91,09	растительность травяная влаголюбивая заболоченная
5	46	82,42	46	88,35	5,93	растительность травяная влаголюбивая заболоченная
5	47	48,77	47	62,91	14,14	растительность травяная влаголюбивая заболоченная
5	47	62,91	47	87,56	24,65	ива 2,0, заболоченность
6	50	89,23	52	35,4	146,17	ива 2,0, заболоченность
6	52	42,97	52	96,92	53,95	ива 2,0, заболоченность
6	53	8,14	53	59,07	50,93	ива 2,0, заболоченность
6	53	87,1	54	26,28	39,18	ива 2,0, заболоченность
6	56	56,58	57	27,04	70,46	ива 2,0, заболоченность
6	57	69,89	57	80,55	10,66	ива 2,0, заболоченность
6	58	9,88	58	70,91	61,03	ива 2,0, заболоченность
6	58	92,42	59	14,37	21,95	ива 2,0, заболоченность
6	59	43,33	59	47,93	4,6	ива 2,0, заболоченность
6	59	62,54	59	65,86	3,32	ива 2,0, заболоченность
6	59	65,86	59	87,96	22,1	растительность травяная влаголюбивая заболоченная
7	62	76,62	63	40,52	63,9	ива 1,5, заболоченность
7	64	54,6	64	77,84	23,24	ива 1,5, заболоченность
7	65	35,32	65	62,68	27,36	ива 1,5, заболоченность
7	66	59,43	67	18,81	59,38	растительность травяная влаголюбивая на проходимом болоте
7	67	18,81	67	69,02	50,21	моховая растительность, заболоченность, бугристая поверхность
7	67	69,02	69	5,25	136,23	растительность травяная влаголюбивая на проходимом болоте
7-8	69	5,25	70	20,22	114,97	моховая растительность, заболоченность

Инв. № подл.	Подп. и дата	Взам. инв №							Лист	
Изм.	Кол.уч	Лист	№ док.	Подп.	Дата	36-01-2НИПИ/2025-ПІТ2.Т				

Проектный километр	Протяжение по оси перехода					Примечание
	от		до		длина по оси пере-хода, м	
	Пикет	Плюс	Пикет	Плюс		
8	70	45,3	71	23,2	77,9	моховая растительность, заболоченность
8	71	23,2	71	31,16	7,96	растительность травяная влаголюбивая на проходимом болоте
8	71	88,87	72	12,93	24,06	растительность травяная влаголюбивая заболоченная
8	72	12,93	73	23,76	110,83	ива 1,5, заболоченность
8	73	56,5	74	5,43	48,93	ива 1,5, заболоченность
8	74	83,49	75	10,47	26,98	ива 1,5, заболоченность
8	75	62,33	75	74,16	11,83	растительность травяная влаголюбивая на проходимом болоте
8	75	92,14	76	22,45	30,31	растительность травяная влаголюбивая на проходимом болоте
8	76	22,45	77	80,87	158,42	моховая растительность, заболоченность
8	77	80,87	77	98,37	17,5	растительность травяная влаголюбивая на проходимом болоте
8-9	77	98,37	80	87,84	289,47	моховая растительность, заболоченность, бугристая поверхность
9	80	87,84	82	14,79	126,95	растительность травяная влаголюбивая на проходимом болоте
9	82	14,79	85	47,26	332,47	моховая растительность, заболоченность, бугристая поверхность
9	85	47,26	85	66,61	19,35	ива 2,0, заболоченность
9	85	66,61	87	29,12	162,51	растительность травяная влаголюбивая на проходимом болоте
9	87	29,12	88	38,9	109,78	ива 2,0, заболоченность
9	88	38,9	89	11,16	72,26	растительность травяная влаголюбивая на проходимом болоте
9-10	89	11,16	90	66,29	155,13	моховая растительность, заболоченность, бугристая поверхность
10	90	66,29	91	6,49	40,2	ива 2,0, заболоченность
10	91	80,12	92	14,47	34,35	моховая растительность, заболоченность, бугристая поверхность
10	92	73,64	93	93,17	119,53	моховая растительность, заболоченность, бугристая поверхность
10	94	30,97	94	47,71	16,74	моховая растительность, заболоченность, бугристая поверхность
10	95	43,13	95	55,69	12,56	ива 2,0, заболоченность
10	95	55,69	95	91,02	35,33	растительность травяная влаголюбивая заболоченная
10	96	15,28	96	47,44	32,16	растительность травяная влаголюбивая заболоченная
10	99	8,28	99	15,41	7,13	растительность травяная влаголюбивая заболоченная

Инва. № подл.	Подп. и дата	Взам. инв №						
Изм.	Кол.уч	Лист	№ док.	Подп.	Дата	36-01-2НИПИ/2025-ПІТ2.Т		Лист

Проектный километр	Протяжение по оси перехода				Примечание	
	от		до			длина по оси пере-хода, м
	Пикет	Плюс	Пикет	Плюс		
10	99	15,41	99	44,51	29,1	растительность травяная влаголюбивая на проходимом болоте
11	101	72,32	101	76,16	3,84	ива 1,5, заболоченность
11	101	94,21	103	67,7	173,49	ива 1,5, заболоченность
11	103	74,45	104	89,65	115,2	ива 1,5, заболоченность
11	104	89,65	105	19,11	29,46	растительность травяная влаголюбивая заболоченная
11	105	19,11	105	38,84	19,73	ива 1,5, заболоченность
11	108	3,88	108	41,3	37,42	ива 1,5, заболоченность
11-12	108	76,22	111	16,76	240,54	ива 1,5, заболоченность
12	111	31,88	111	96,58	64,7	ива 1,5, заболоченность
12	112	55,67	112	87,71	32,04	ива 1,5, заболоченность
12	113	37,35	113	62,73	25,38	ива 1,5, заболоченность
12	113	66,07	113	98,45	32,38	ива 1,5, заболоченность
12	114	31,39	114	42,95	11,56	растительность травяная влаголюбивая заболоченная
12	114	78,07	115	8,92	30,85	растительность травяная влаголюбивая заболоченная
12	115	81,58	116	7,38	25,8	растительность травяная влаголюбивая заболоченная
12	116	7,38	118	65,18	257,8	моховая растительность, заболоченность, бугристая поверхность
12	118	65,18	118	87,02	21,84	растительность травяная влаголюбивая на проходимом болоте
12	119	8,34	119	22,16	13,82	растительность травяная влаголюбивая на проходимом болоте
12-13	119	64,8	120	31,01	66,21	растительность травяная влаголюбивая на проходимом болоте
13	120	31,01	122	67,41	236,4	моховая растительность, заболоченность, бугристая поверхность
13	122	67,41	123	2,09	34,68	растительность травяная влаголюбивая на проходимом болоте
13	123	2,09	124	50,98	148,89	моховая растительность, заболоченность
13	124	50,98	124	72,9	21,92	растительность травяная влаголюбивая заболоченная
13	126	20,08	126	44,7	24,62	растительность травяная влаголюбивая заболоченная
13	127	62,43	127	68,35	5,92	ива 1,5, заболоченность
13	128	63,76	128	82,47	18,71	ива 1,5, заболоченность
13	129	55,19	129	65,29	10,1	ива 1,5, заболоченность

Инв. № подл.	Подп. и дата	Взам. инв. №							Лист
Изм.	Кол.уч	Лист	№ док.	Подп.	Дата	36-01-2НИПИ/2025-ПІТ2.Т			

Проектный километр	Протяжение по оси перехода					Примечание	
	от		до				длина по оси пере-хода, м
	Пикет	Плюс	Пикет	Плюс			
14	130	38,88	130	45,42	6,54	ива 1,5, заболоченность	
14	130	58,36	130	71,16	12,8	ива 1,5, заболоченность	
14	131	27,51	132	17,93	90,42	ива 1,5, заболоченность	
14	132	56,77	132	76,74	19,97	ива 1,5, заболоченность	
14	133	32,1	133	48,52	16,42	ива 1,5, заболоченность	
14	134	8,9	134	54,15	45,25	ива 1,5, заболоченность	
14	134	83,05	135	7,19	24,14	ива 1,5, заболоченность	
14	135	97,53	136	16,76	19,23	ива 1,5, заболоченность	
14	136	16,76	138	16,26	199,5	растительность травяная влаголюби- вая заболоченная	
14	138	16,26	138	58,65	42,39	ива 1,5, заболоченность	
14	138	58,65	138	80,03	21,38	растительность травяная влаголюби- вая заболоченная	
15	140	23,77	140	32,29	8,52	ива 1,5, заболоченность	
15	141	61,42	142	55,32	93,9	ива 1,5, заболоченность	
15	142	55,32	144	31,58	176,26	моховая растительность, заболочен- ность, бугристая поверхность	
15	145	35,6	145	85,35	49,75	растительность травяная влаголюби- вая заболоченная	
15	145	85,35	147	6,17	120,82	ива 1,5, заболоченность	
15	147	71,71	148	5,74	34,03	ива 1,5, заболоченность	
15	149	63,61	149	82,01	18,4	ива 1,5, заболоченность	
16	150	6,48	150	34,74	28,26	ива 1,5, заболоченность	
16	151	2,74	151	17,52	14,78	ива 1,5, заболоченность	
16	152	96,87	153	42,1	45,23	ива 1,0, заболоченность	
16	153	68,61	153	83,92	15,31	ива 1,0, заболоченность	
16	154	17,69	154	50,69	33	растительность травяная влаголюби- вая заболоченная	
16	154	50,69	154	53,21	2,52	ива 1,0, заболоченность	
16	154	53,21	155	62,73	109,52	моховая растительность, заболочен- ность, бугристая поверхность	
16	155	62,73	155	77,81	15,08	растительность травяная влаголюби- вая заболоченная	
16	155	77,81	156	20,67	42,86	растительность травяная влаголюби- вая на проходимом болоте	
16	156	20,67	159	26,43	305,76	моховая растительность, заболочен- ность, бугристая поверхность	

Инва. № подл.	Подп. и дата	Взам. инв. №

Проектный километр	Протяжение по оси перехода				Примечание	
	от		до			длина по оси пере-хода, м
	Пикет	Плюс	Пикет	Плюс		
17	162	22,38	162	45,54	23,16	растительность травяная влаголюбивая на проходимом болоте
17	162	85,21	163	8,01	22,8	ива 1,5, заболоченность
17	163	83,02	164	2,09	19,07	ива 1,5, заболоченность
17	164	19,54	164	32,56	13,02	ива 1,5, заболоченность
17	164	67,61	165	27,25	59,64	ива 1,5, заболоченность
17	165	72,53	166	4,55	32,02	растительность травяная влаголюбивая на проходимом болоте
17	166	4,55	167	72,08	167,53	моховая растительность, заболоченность, бугристая поверхность
17	167	72,08	167	83,17	11,09	растительность травяная влаголюбивая на проходимом болоте
17	169	49,87	169	64,22	14,35	моховая растительность, заболоченность
18	176	7,41	176	54,18	46,77	ива 2,0, заболоченность
18	176	60,43	177	8,74	48,31	ива 2,0, заболоченность
18	179	15,88	179	65,39	49,51	ива 2,0, заболоченность
19	181	23,9	181	73,04	49,14	ива 2,0, заболоченность
19	182	14,54	183	27,26	112,72	ива 2,0, заболоченность
19	184	20,91	184	32,55	11,64	ива 2,0, заболоченность
19	184	35,08	185	78,15	143,07	ива 2,0, заболоченность
19	186	31,75	186	51,83	20,08	ива 2,0, заболоченность
19	187	52,81	188	40,96	88,15	ива 2,0, заболоченность
19	188	86,45	189	99,68	113,23	ива 1,5, заболоченность
19-20	189	99,68	194	57,97	458,29	моховая растительность, заболоченность, бугристая поверхность
20	199	11,69	199	30,48	18,79	растительность травяная влаголюбивая на проходимом болоте
21	200	0,25	200	28,84	28,59	ива 1,5, заболоченность
21	200	28,84	200	35,63	6,79	растительность травяная влаголюбивая на проходимом болоте
21	200	35,63	200	45,52	9,89	ива 1,5, заболоченность
21	200	45,52	200	55,74	10,22	растительность травяная влаголюбивая заболоченная
21	200	55,74	202	12,81	157,07	моховая растительность, заболоченность
21	202	12,81	202	20,69	7,88	растительность травяная влаголюбивая заболоченная

Инва. № подл.	Подп. и дата	Взам. инв. №							Лист	
Изм.	Кол.уч	Лист	№ док.	Подп.	Дата	36-01-2НИПИ/2025-ПІТ2.Т				

Проектный километр	Протяжение по оси перехода					Примечание
	от		до		длина по оси пере-хода, м	
	Пикет	Плюс	Пикет	Плюс		
21	202	20,69	202	71,98	51,29	моховая растительность, заболоченность
21	202	71,98	202	98,86	26,88	растительность травяная влаголюбивая заболоченная
21	202	98,86	203	35,57	36,71	моховая растительность, заболоченность
21	203	66,5	204	51,65	85,15	ива 1,5, заболоченность
21	204	77,88	206	35,39	157,51	ива 1,5, заболоченность
22	210	76,36	210	91,07	14,71	ива 1,5, заболоченность
22	212	4,68	213	20,07	115,39	ива 1,5, заболоченность
22	217	61,29	217	83,82	22,53	ива 1,5, заболоченность
23	222	0,61	223	49,55	148,94	ива 1,5, заболоченность
23	226	49,98	226	70,72	20,74	ива 1,5, заболоченность
23	226	70,72	227	32,77	62,05	растительность травяная влаголюбивая заболоченная
23-25	227	32,77	247	26,37	1993,6	моховая растительность, заболоченность, бугристая поверхность
25	249	0,93	249	38,62	37,69	моховая растительность, заболоченность
25	249	65,81	249	77,88	12,07	моховая растительность, заболоченность
26	252	66,88	252	86,55	19,67	ива 1,5, заболоченность
26	252	86,55	253	17,69	31,14	растительность травяная влаголюбивая заболоченная
26	254	83,2	255	21,67	38,47	ива 1,5, заболоченность
26	255	67,31	255	95,59	28,28	ива 1,5, заболоченность
27	262	21,56	265	88,37	366,81	растительность травяная влаголюбивая заболоченная
27	265	88,37	267	65,97	177,6	растительность травяная влаголюбивая на проходимом болоте
27	268	0,23	268	31,87	31,64	растительность травяная влаголюбивая на проходимом болоте
27-28	268	31,87	272	1,45	369,58	растительность травяная влаголюбивая заболоченная
28	272	1,45	272	46,3	44,85	растительность травяная влаголюбивая заболоченная
28	273	60,18	276	29,58	269,4	моховая растительность, заболоченность
28	276	38,23	276	85,78	47,55	моховая растительность, заболоченность
28	276	94,75	276	99,36	4,61	моховая растительность, заболоченность
29	282	11,44	286	12,51	401,07	моховая растительность на проходимом болоте

Инва. № подл.	Подп. и дата	Взам. инв. №							Лист	
Изм.	Кол.уч	Лист	№ док.	Подп.	Дата	36-01-2НИПИ/2025-ПІТ2.Т				

Проектный километр	Протяжение по оси перехода				Примечание	
	от		до			длина по оси пере-хода, м
	Пикет	Плюс	Пикет	Плюс		
29	286	12,51	288	38,99	226,48	моховая растительность, заболоченность, бугристая поверхность
29	288	38,99	289	5,5	66,51	растительность травяная влаголюбивая заболоченная
29-31	289	5,5	303	1,71	1396,21	моховая растительность, заболоченность, бугристая поверхность
31	303	1,71	303	21,01	19,3	ива 1,5, заболоченность
31	306	60,16	307	22,54	62,38	моховая растительность, заболоченность
31	307	22,54	307	30,5	7,96	ива 1,5, заболоченность
31	307	52,78	307	61,75	8,97	ива 1,5, заболоченность
31-32	308	43,03	310	54,29	211,26	моховая растительность, заболоченность
32	310	62,01	310	99,2	37,19	ива 1,0, заболоченность
32	311	16,45	311	42,54	26,09	ива 1,0, заболоченность
32	312	20,85	312	30,73	9,88	растительность травяная влаголюбивая заболоченная
32	313	7,9	313	27,06	19,16	ива 1,5, заболоченность
32	314	24,82	317	87,47	362,65	моховая растительность, заболоченность, бугристая поверхность
32	317	87,47	317	99,59	12,12	растительность травяная влаголюбивая заболоченная
32	318	54,34	318	83,41	29,07	растительность травяная влаголюбивая заболоченная
32-33	318	83,41	320	52,48	169,07	ива 1,5, заболоченность
33	321	62,31	327	46,39	584,08	моховая растительность, заболоченность, бугристая поверхность
34	330	25,25	330	77,54	52,29	растительность травяная влаголюбивая заболоченная
34	332	11,84	333	80,61	168,77	моховая растительность, заболоченность
34	333	80,61	334	8,54	27,93	ива 1,5, заболоченность
34	334	37,28	334	50,98	13,7	ива 1,5, заболоченность
34	334	89,31	335	40,6	51,29	растительность травяная влаголюбивая на проходимом болоте
34	335	57,76	336	66,05	108,29	растительность травяная влаголюбивая на проходимом болоте
34-35	336	66,05	340	28,71	362,66	моховая растительность, заболоченность, бугристая поверхность
35	340	38,85	340	55,77	16,92	растительность травяная влаголюбивая на проходимом болоте
35	340	58,02	341	72,92	114,9	растительность травяная влаголюбивая на проходимом болоте
35	341	72,92	344	45,88	272,96	моховая растительность, заболоченность, бугристая поверхность

Инва. № подл.	Подп. и дата	Взам. инв. №							Лист	
Изм.	Кол.уч	Лист	№ док.	Подп.	Дата	36-01-2НИПИ/2025-ПІТ2.Т				

Проектный километр	Протяжение по оси перехода				Примечание	
	от		до			длина по оси пере-хода, м
	Пикет	Плюс	Пикет	Плюс		
35	346	75,51	346	92,33	16,82	ива 1,5, заболоченность
35	347	0,6	347	40,66	40,06	ива 1,5, заболоченность
35-36	349	34,37	350	0,08	65,71	моховая растительность, заболоченность
36	355	24,19	355	90,16	65,97	ива 2,0, заболоченность
36	358	71,95	359	56,55	84,6	ива 1,5, заболоченность
37	360	9,12	360	23,74	14,62	ива 1,5, заболоченность
37	362	1,33	362	7,06	5,73	ива 1,5, заболоченность
37	362	7,06	363	36,3	129,24	моховая растительность, заболоченность
37	363	36,3	364	11,84	75,54	растительность травяная влаголюбивая на проходимом болоте
37	364	24,32	364	36,22	11,9	растительность травяная влаголюбивая на проходимом болоте
37	366	73,94	368	1,43	127,49	ива 2,0, заболоченность
37	368	20,51	368	96,05	75,54	ива 2,0, заболоченность
38	371	17,71	371	65,66	47,95	ива 1,5, заболоченность
38	372	34,22	372	55,52	21,3	ива 1,5, заболоченность
38	372	64,2	374	72,5	208,3	ива 1,5, заболоченность
38	374	93,32	375	0,91	7,59	ива 1,5, заболоченность
38	376	89	377	66,64	77,64	ива 1,5, заболоченность
38	377	75,53	377	90,41	14,88	ива 1,5, заболоченность
38	378	9,36	379	33,14	123,78	ива 1,5, заболоченность
39	380	37,46	380	50	12,54	ива 1,5, заболоченность
39	381	52,49	381	60,5	8,01	ива 1,5, заболоченность
39	381	60,5	381	61,73	1,23	растительность травяная влаголюбивая заболоченная
39	381	61,73	381	85,24	23,51	моховая растительность, заболоченность
39	382	56,44	382	94,72	38,28	ива 1,5, заболоченность
39	383	75,02	383	99	23,98	ива 1,5, заболоченность
39	385	31,77	385	50,56	18,79	ива 1,5, заболоченность
39	385	89,44	385	92,49	3,05	ива 1,5, заболоченность
39	385	92,49	386	45,09	52,6	растительность травяная влаголюбивая заболоченная

Инва. № подл.	Подп. и дата	Взам. инв. №							Лист	
Изм.	Кол.уч	Лист	№ док.	Подп.	Дата	36-01-2НИПИ/2025-ПІТ2.Т				

Проектный километр	Протяжение по оси перехода				Примечание	
	от		до			длина по оси пере-хода, м
	Пикет	Плюс	Пикет	Плюс		
39	386	45,09	387	1,89	56,8	ива 1,5, заболоченность
39	387	68,76	387	81,34	12,58	ива 1,5, заболоченность
39	389	32,75	389	65,82	33,07	ива 1,5, заболоченность
39-40	389	98,79	390	72,73	73,94	ива 1,5, заболоченность
40	392	96,86	393	8,3	11,44	ива 1,5, заболоченность
40	393	69,89	394	2,28	32,39	ива 2,0, заболоченность
40	395	6,91	395	22,15	15,24	ива 1,5, заболоченность
40	396	23,45	396	29,92	6,47	ива 1,5, заболоченность
40	396	59,88	397	5,83	45,95	ива 1,5, заболоченность
40	397	30,34	397	69,95	39,61	ива 1,5, заболоченность
41	400	69,45	400	90,71	21,26	ива 1,5, заболоченность
41	402	26,16	402	49,52	23,36	ива 1,5, заболоченность
41	402	72,51	403	6,18	33,67	ива 1,5, заболоченность
41	408	78,22	408	92,44	14,22	растительность травяная влаголюби- вая заболоченная
42	411	55,58	411	76,98	21,4	ива 1,5, заболоченность
42	414	65,48	414	80,52	15,04	ива 1,5, заболоченность
42	415	8,81	415	40,01	31,2	ива 1,5, заболоченность
42	415	98,99	416	9,46	10,47	растительность травяная влаголюби- вая заболоченная
42	416	67,02	417	96,4	129,38	моховая растительность, заболочен- ность
42	418	6,12	418	38,07	31,95	моховая растительность, заболочен- ность
43	420	19,77	420	25,58	5,81	ива 1,5, заболоченность
43	420	25,58	420	41,96	16,38	ива 1,5 на проходимом болоте
43	420	41,96	421	36,11	94,15	ива 1,5, заболоченность
43	422	52,88	429	39,96	687,08	моховая растительность, заболочен- ность, бугристая поверхность
43	429	39,96	429	51,49	11,53	растительность травяная влаголюби- вая заболоченная
43-44	429	51,49	431	48,56	197,07	ива 2,0, заболоченность
44	432	50,18	433	33,17	82,99	ива 2,0, заболоченность
44	436	22,89	439	46,89	324	ива 1,5, заболоченность

Инва. № подл.	Подп. и дата	Взам. инв №						
Изм.	Кол.уч	Лист	№ док.	Подп.	Дата	36-01-2НИПИ/2025-ПІТ2.Т		Лист

Проектный километр	Протяжение по оси перехода				Примечание	
	от		до			длина по оси пере-хода, м
	Пикет	Плюс	Пикет	Плюс		
45	440	70,14	440	80,72	10,58	ива 1,5, заболоченность
45	441	2,48	442	63,24	160,76	ива 1,5, заболоченность
45	444	7,63	444	99,29	91,66	ива 1,5, заболоченность
45	445	21,99	446	74,75	152,76	ива 1,5, заболоченность
45	447	38,72	447	46,2	7,48	ива 1,5, заболоченность
45	447	46,2	447	68,96	22,76	растительность травяная влаголюби- вая заболоченная
45	447	68,96	448	14,93	45,97	ива 1,5, заболоченность
45	448	28,19	448	43,55	15,36	ива 1,5, заболоченность
46	450	2,67	450	22,43	19,76	растительность травяная влаголюби- вая заболоченная
46	450	22,43	450	42,63	20,2	ива 1,0, заболоченность
46	451	47,39	451	60,16	12,77	ива 1,0, заболоченность
46	452	97,29	453	32,19	34,9	растительность травяная влаголюби- вая заболоченная
46	453	32,19	454	56,27	124,08	моховая растительность, заболочен- ность, бугристая поверхность
46	456	19,51	456	33,49	13,98	ива 1,0, заболоченность
46	456	72,8	456	94,66	21,86	ива 1,0, заболоченность
46	457	16,69	457	32,76	16,07	растительность травяная влаголюби- вая заболоченная
46	458	73,9	459	30,98	57,08	ива 1,5, заболоченность
46	459	53,62	459	97,72	44,1	ива 1,5, заболоченность
47	460	71,35	460	82,99	11,64	ива 1,5, заболоченность
47	461	3,62	461	27,15	23,53	ива 1,5, заболоченность
47	462	28,75	462	63,41	34,66	ива 1,5, заболоченность
47	462	63,41	467	20,09	456,68	моховая растительность, заболочен- ность, бугристая поверхность
47	467	20,09	468	23,98	103,89	растительность травяная влаголюби- вая на проходимом болоте
47	468	23,98	468	31,69	7,71	ива 1,5, заболоченность
47	468	31,69	468	99,78	68,09	растительность травяная влаголюби- вая на проходимом болоте
47	468	99,78	469	46,56	46,78	ива 1,5, заболоченность
48	470	41,47	470	56,35	14,88	ива 1,0, заболоченность
48	471	5,66	471	33,68	28,02	ива 1,5, заболоченность

Инв. № подл.	Подп. и дата	Взам. инв №

Проектный километр	Протяжение по оси перехода				Примечание	
	от		до			длина по оси пере-хода, м
	Пикет	Плюс	Пикет	Плюс		
48	471	61,27	472	69,98	108,71	ива 1,5, заболоченность
48	473	25,86	473	50,39	24,53	ива 1,5, заболоченность
48	473	78,52	474	73,57	95,05	ива 1,5, заболоченность
48	475	26,33	475	85,05	58,72	ива 1,5, заболоченность
48	475	85,05	475	96,9	11,85	растительность травяная влаголюби- вая заболоченная
48	475	96,9	476	21,7	24,8	ива 1,5, заболоченность
48	476	58,92	477	23,93	65,01	моховая растительность, заболочен- ность
48	477	45,54	477	72,41	26,87	ива 1,0, заболоченность
48-49	477	72,41	480	2,86	230,45	моховая растительность, заболочен- ность
49	480	96,1	481	5,5	9,4	ива 1,5, заболоченность
49	481	39,36	481	76,45	37,09	ива 1,5, заболоченность
49	482	25,09	482	40,81	15,72	ива 1,5, заболоченность
49	482	57,85	482	66,99	9,14	ива 1,5, заболоченность
49	482	66,99	482	92,91	25,92	растительность травяная влаголюби- вая на проходимом болоте
49	483	47,62	483	70,86	23,24	растительность травяная влаголюби- вая заболоченная
49	483	70,86	483	79,8	8,94	ива 1,0, заболоченность
49	484	45,22	485	10,94	65,72	ива 1,0, заболоченность
49	486	72,99	486	99,72	26,73	моховая растительность, заболочен- ность
49	486	99,72	487	62,26	62,54	ива 1,0, заболоченность
49-50	489	78,27	490	0,93	22,66	ива 1,5, заболоченность
50	490	76,34	491	3,42	27,08	ива 1,5, заболоченность
50	491	55,97	491	79,77	23,8	ива 1,5, заболоченность
50	493	18,08	493	81,25	63,17	ива 1,5, заболоченность
50	494	54,51	494	63,55	9,04	ива 1,5, заболоченность
50	497	23,64	497	50,59	26,95	ива 1,0, заболоченность
50	498	67,33	498	81,28	13,95	ива 1,5, заболоченность
50	499	4,78	499	32,42	27,64	ива 1,5, заболоченность
50-51	499	59,9	500	32,37	72,47	ива 1,5, заболоченность

Инва. № подл.	Подп. и дата	Взам. инв №							Лист	
Изм.	Кол.уч	Лист	№ док.	Подп.	Дата	36-01-2НИПИ/2025-ПІТ2.Т				

Проектный километр	Протяжение по оси перехода				Примечание	
	от		до			длина по оси пере-хода, м
	Пикет	Плюс	Пикет	Плюс		
51	500	87,86	501	84,37	96,51	ива 1,5, заболоченность
51	502	76,2	503	45,24	69,04	ива 1,5, заболоченность
51	503	72,46	506	65,61	293,15	ива 1,5, заболоченность
51	507	33,62	508	24,38	90,76	ива 1,5, заболоченность
51-52	508	24,38	511	93,98	369,6	моховая растительность, заболоченность, бугристая поверхность
52	511	93,98	512	16,11	22,13	растительность травяная влаголюбивая на проходимом болоте
52	512	28,52	512	41,52	13	растительность травяная влаголюбивая на проходимом болоте
52	512	41,52	513	99,04	157,52	моховая растительность, заболоченность, бугристая поверхность
52	513	99,04	514	10,93	11,89	растительность травяная влаголюбивая заболоченная
52	514	10,93	514	77,54	66,61	моховая растительность, кустарники, заболоченность
52	514	77,54	514	92,53	14,99	ива 1,5, заболоченность
52	514	92,53	515	42,83	50,3	моховая растительность, кустарники, заболоченность
52-53	515	42,83	520	76,81	533,98	ива 1,5, заболоченность
53	521	6,09	521	18,42	12,33	ива 1,5, заболоченность
53	521	48,26	521	73,15	24,89	ива 1,5, заболоченность
53	521	88,86	522	56,97	68,11	ива 1,5, заболоченность
53	523	17,82	523	98,43	80,61	ива 1,5, заболоченность
53	524	12,2	525	25,12	112,92	ива 1,5, заболоченность
53	525	25,12	526	17,89	92,77	растительность травяная влаголюбивая на проходимом болоте
53	526	43,85	526	89,12	45,27	растительность травяная влаголюбивая на проходимом болоте
53	526	89,12	529	25,33	236,21	моховая растительность, заболоченность, бугристая поверхность
53	529	25,33	529	73,08	47,75	растительность травяная влаголюбивая заболоченная
53-54	529	82,67	530	4,46	21,79	растительность травяная влаголюбивая заболоченная
54	530	4,46	530	25,03	20,57	ива 1,5, заболоченность
54	531	6,41	532	17,68	111,27	ива 2,0, заболоченность
54	532	78,67	533	9,34	30,67	ива 2,0, заболоченность
54	533	54,33	533	67,68	13,35	ива 2,0, заболоченность

Инва. № подл.	Подп. и дата	Взам. инв №							Лист	
Изм.	Кол.уч	Лист	№ док.	Подп.	Дата	36-01-2НИПИ/2025-ПІТ2.Т				

Проектный километр	Протяжение по оси перехода				Примечание	
	от		до			длина по оси пере-хода, м
	Пикет	Плюс	Пикет	Плюс		
54	533	93,53	534	86,2	92,67	ива 2,0, заболоченность
54	536	78,04	537	16,99	38,95	растительность травяная влаголюби- вая на проходимом болоте
54-55	537	16,99	544	27,57	710,58	моховая растительность, заболочен- ность, бугристая поверхность
55	544	27,57	544	70,52	42,95	растительность травяная влаголюби- вая на проходимом болоте
55	544	70,52	546	23,85	153,33	моховая растительность, заболочен- ность, бугристая поверхность
55	546	23,85	546	55,32	31,47	растительность травяная влаголюби- вая на проходимом болоте
55	546	55,32	546	99,43	44,11	моховая растительность, заболочен- ность, бугристая поверхность
55	546	99,43	547	90,01	90,58	растительность травяная влаголюби- вая на проходимом болоте
55	547	90,01	549	9,35	119,34	моховая растительность, заболочен- ность, бугристая поверхность
55	549	44,66	549	95,33	50,67	ива 1,5, заболоченность
56	550	39,16	550	53,44	14,28	растительность травяная влаголюби- вая на проходимом болоте
56	550	53,44	550	71,36	17,92	моховая растительность, заболочен- ность
56	550	71,36	551	5,1	33,74	растительность травяная влаголюби- вая на проходимом болоте
56	551	5,1	555	16,2	411,1	моховая растительность, заболочен- ность, бугристая поверхность
56	555	16,2	555	42,47	26,27	моховая растительность, кустарники, заболоченность
56	555	42,47	555	70,83	28,36	растительность травяная влаголюби- вая заболоченная
56	555	70,83	555	90,12	19,29	моховая растительность, кустарники, заболоченность
56	555	90,12	556	2,97	12,85	ива 1,0, заболоченность
56	556	2,97	556	32,06	29,09	моховая растительность, кустарники, заболоченность
56	556	63,04	558	38,72	175,68	моховая растительность, кустарники, заболоченность
56	558	38,72	558	57,2	18,48	ива 1,0, заболоченность
56-57	558	57,2	560	33,14	175,94	моховая растительность, кустарники, заболоченность
57	560	33,14	560	53,81	20,67	ива 1,5, заболоченность
57	561	49,3	561	53,08	3,78	ива 1,5, заболоченность
57	562	8,84	562	29,97	21,13	ива 1,5, заболоченность
57	562	80,67	562	95,96	15,29	ива 1,5, заболоченность
57	563	59,74	564	61,69	101,95	ива 1,5, заболоченность

Проектный километр	Протяжение по оси перехода					Примечание
	от		до		длина по оси пере- хода, м	
	Пикет	Плюс	Пикет	Плюс		
57	565	15,86	565	50,39	34,53	ива 1,5, заболоченность
57	565	95,56	566	44,18	48,62	ива 1,5, заболоченность
57	567	62,49	567	90	27,51	ива 1,5, заболоченность
57	568	21,3	568	46,3	25	растительность травяная влаголюби- вая заболоченная

Таблица 6 – Ведомость пересечений водотоков

Место-положение, ПК	Наименование и характеристики водотока	Угол пересечения	Левый берег, ПК	Правый берег, ПК	Ширина водной поверхности, м	Отметка дна	Глубина, м	Урез. Отметка уровня воды	Урез. Дата замера уровня воды
Трасса нефтепровода товарной нефти									
24+81,19	ручей врем.	66°	-	-	-	108,52	-	-	04.07.2025
122+75,91	ручей врем.	51°	-	-	-	140,99	-	-	04.07.2025
162+34,85	ручей врем.	68°	-	-	-	126,30	-	-	04.07.2025
188+33,98	ручей врем.	82°	-	-	-	72,38	-	-	04.07.2025
205+13,79	ручей врем.	86°	-	-	-	67,67	-	-	04.07.2025
250+27,92	ручей	78°	250+30,52	250+25,31	5,21	49,33	0,47	49,80	04.07.2025
280+36,83	р. Момбойвис	87°	280+42,68	280+30,98	11,70	47,96	0,94	48,90	04.07.2025
288+56,41	ручей врем.	58°	-	-	-	55,95	-	-	04.07.2025
330+23,09	ручей	89°	330+25,25	330+20,93	4,32	65,89	1,13	67,02	04.07.2025
340+56,90	ручей	88°	340+58,02	340+55,77	2,25	76,33	0,47	76,80	04.07.2025
377+03,65	ручей врем.	79°	-	-	-	83,74	-	-	04.07.2025
408+81,83	ручей врем.	85°	-	-	-	104,95	-	-	04.07.2025
416+00,63	ручей врем.	85°	-	-	-	109,13	-	-	04.07.2025
462+43,50	ручей врем.	80°	-	-	-	148,14	-	-	04.07.2025
467+91,70	ручей врем.	49°	-	-	-	147,73	-	-	04.07.2025
468+46,28	ручей врем.	33°	-	-	-	147,80	-	-	04.07.2025
468+50,03	ручей врем.	12°	-	-	-	147,78	-	-	04.07.2025
507+89,08	ручей врем.	57°	-	-	-	106,06	-	-	04.07.2025
512+05,99	ручей врем.	75°	-	-	-	107,20	-	-	04.07.2025
526+30,87	ручей	69°	526+17,89	526+43,85	25,96	86,27	0,27	86,54	04.07.2025

Изм. № подл.	Подп. и дата	Взам. инв. №

Изм.	Кол.уч	Лист	№ док.	Подп.	Дата	36-01-2НИПИ/2025-ПШТ2.Т	Лист

Примечание: Планируемые к размещению объекты не относятся к объектам федерального, регионального или местного значения, определенными пунктами 18, 19, 20 статьи 1 Градостроительного кодекса РФ от 29.12.2004 №190-ФЗ.

Инв. № подл.	Подп. и дата	Взам. инв №							36-01-2НИПИ/2025-ПІТ2.Т	Лист
			Изм.	Кол.уч	Лист	№ док.	Подп.	Дата		

Приложение Б

Решение о подготовке документации по планировке территории



ОБЩЕСТВО С ОГРАНИЧЕННОЙ ОТВЕТСТВЕННОСТЬЮ
«ЛУКОЙЛ-ПЕРМЬ»
ТЕРРИТОРИАЛЬНОЕ ПРОИЗВОДСТВЕННОЕ ПРЕДПРИЯТИЕ «СЕВЕРНЕФТЕГАЗ»

№ И-41474/25 Дата 27.11.2025 Генеральному директору
на № от ООО "НИПИ нефти и газа УГТУ"
Дроць М.В.

О подготовке документации по планировке территории (проект планировки территории) по объекту: «Реконструкция НПТП ЦПС «Тэдинка» - терминал «Ардалин»»


Уважаемый Михаил Владимирович!

В рамках проектирования объекта «Реконструкция НПТП ЦПС «Тэдинка» - терминал «Ардалин»» сообщаем Вам, что ООО «ЛУКОЙЛ-ПЕРМЬ» принято решение о подготовке проекта планировки территории под указанный объект.

В соответствии с п.3 ч.1 статьи 45 Градостроительного кодекса Российской Федерации ООО «НИПИ нефти и газа УГТУ» необходимо:

- Осуществить подготовку документации по планировке территории (проект планировки территории) в отношении объекта, имеющего местоположение: Ненецкий автономный округ, муниципальное образование «Муниципальный район «Заполярный район» НАО» (ЦДНГ-№1, Тэдинское месторождение), на землях сельскохозяйственного назначения и землях промышленности, энергетики, транспорта, связи, радиовещания, телевидения, информатики, земли для обеспечения космической деятельности, земли обороны, безопасности и земли иного специального назначения;
- направить документацию по планировке территории в уполномоченные органы для согласования и утверждения.

Заместитель директора по
капитальному строительству
ТПП «Севернефтегаз»

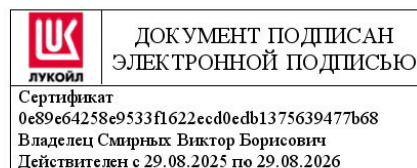

В.Б. Смирнов

Томилов Александр Сергеевич
(0881853) 3636, +7 (81853) 63636

166000, Российская Федерация,
НАО, г. Нарьян-Мар,
ул. Выучейского, 28

Тел. (81853) 6-35-05
Факс (81853) 6-37-00

www.perm.lukoil.ru
E-mail: priemnay@ls.lukoil.com

Инов. № подл.	Подп. и дата	Взам. инв. №					Владелец Смирных Виктор Борисович Действителен с 29.08.2025 по 29.08.2026				
			Томилов Александр Сергеевич (0881853) 3636, +7 (81853) 63636								
			166000, Российская Федерация, НАО, г. Нарьян-Мар, ул. Выучейского, 28				Тел. (81853) 6-35-05 Факс (81853) 6-37-00		www.perm.lukoil.ru E-mail: priemnay@ls.lukoil.com		
							36-01-2НИПИ/2025-ППТ2.Т				Лист
Изм.	Кол.уч	Лист	№ док.	Подп.	Дата						

ПРИЛОЖЕНИЕ
к решению о подготовке документации по
планировке территории в целях размещения
объектов капитального строительства в составе
проекта «Реконструкция НПТП ЦПС «Тэдинка» -
терминал «Ардалин»»

ЗАДАНИЕ НА РАЗРАБОТКУ ДОКУМЕНТАЦИИ ПО ПЛАНИРОВКЕ ТЕРРИТОРИИ
в целях размещения объектов капитального строительства в составе проекта «Реконструкция
НПТП ЦПС «Тэдинка» - терминал «Ардалин»»

п/п	Наименование разделов	Содержание
1.	Вид разрабатываемой документации по планировке территории	Проект планировки территории
2.	Инициатор подготовки документации по планировке территории	Общество с ограниченной ответственностью «ЛУКОЙЛ-ПЕРМЬ» ОГРН 1035900103997 Дата внесения в ЕГРЮЛ - 25.12.2003. Юр.адрес: 614068, Пермский Край, г. Пермь, ул. Ленина, д.62. Почт.адрес: 169710, Республика Коми, г. Усинск, ул. Нефтяников, д.31. Эл.почта: lp@lp.lukoil.com
3.	Источник финансирования работ по подготовке документации по планировке территории	За счет собственных средств ООО «ЛУКОЙЛ-ПЕРМЬ»
4.	Вид и наименование планируемого к размещению объекта капитального строительства, его основные характеристики (назначение, местоположение, площадь объекта капитального строительства и др.)	Вид планируемых к размещению объектов капитального строительства: - нефтепровод товарной нефти от ЦПС «Тэдинка» до терминала «Ардалин», ориентировочная протяженность 58814 м
5.	Поселения, муниципальные округа, городские округа, муниципальные районы, субъекты Российской Федерации, в отношении территорий которых осуществляется подготовка документации по планировке территории	Ненецкий автономный округ, муниципальное образование «Муниципальный район «Заполярный район» НАО» (ЦДНГ -№1, Тэдинское месторождение (НРМ 021781 НЭ)).
6.	Состав документации по планировке территории	Разрабатываемая документация по планировке территории (проект планировки территории) должна соответствовать требованиям: - Градостроительного кодекса Российской Федерации; - Земельного кодекса Российской Федерации; - Водного кодекса Российской Федерации; - Постановления Правительства Российской Федерации от 12.05.2017 № 564 «Об утверждении Положения о составе и содержании документации по планировке территории, предусматривающей размещение одного или нескольких линейных объектов»; - Постановления Правительства Российской Федерации

Инв. № подл.	Подп. и дата	Взам. инв. №							Лист
Изм.	Кол.уч	Лист	№ док.	Подп.	Дата	36-01-2НИПИ/2025-ППТ2.Т			

Инв. № подл.	Подп. и дата	Взам. инв №							36-01-2НИПИ/2025-ПШТ2.Т	Лист
			Изм.	Кол.уч	Лист	№ док.	Подп.	Дата		


		от 31.03.2017 № 402 «Об утверждении Правил выполнения инженерных изысканий, необходимых для подготовки документации по планировке территории, перечня видов инженерных изысканий, необходимых для подготовки документации по планировке территории, и о внесении изменений в постановление Правительства Российской Федерации от 19 января 2006 г. № 20».
7.	Информация о земельных участках (при наличии), включенных в границы территории, в отношении которой планируется подготовка документации по планировке территории, а также об ориентировочной площади такой территории	83:00:080001:96 83:00:000000:13181 83:00:080001:403 83:00:080001:61 (ЕЗ 83:00:000000:24) 83:00:080001:58, 83:00:080001:59 (ЕЗ 83:00:000000:22) 83:00:080001:2103 83:00:080001:396 83:00:080001:409 83:00:080001:51 83:00:080001:52 83:00:080001:63 (ЕЗ 83:00:000000:24) 83:00:080001:3232 83:00:080001:1273 83:00:080001:2171 83:00:080001:3074 83:00:080001:2156 83:00:080001:3087 83:00:080001:3082 83:00:080001:3637 83:00:080001:86 83:00:080001:3603 83:00:080001:467 (ЕЗ 83:00:080001:469) 83:00:080001:3898, 83:00:080001:466 (ЕЗ 83:00:080001:469) 83:00:080001:1100 83:00:080001:1106 83:00:080001:452, 83:00:080001:453 (ЕЗ 83:00:080001:454) 83:00:080001:3913 (ЕЗ 83:00:080001:469) 83:00:080001:534 83:00:080001:535 83:00:080001:992 83:00:080001:991 83:00:080001:100 83:00:080001:55 83:00:080001:746 83:00:080001:275 Территория кадастрового квартала 83:00:080001 Ориентировочная площадь территории, в отношении которой планируется подготовка проекта планировки – 3497716 кв.м. Ориентировочная площадь зоны планируемого размещения линейных объектов составляет – 1459640 кв.м.
8	Цель подготовки документации по планировке территории	Цель – установление границ зон планируемого размещения объектов капитального строительства.
9	Формы предоставления материалов проекта планировки, требования к оформлению комплектации и передача материалов проекта планировки	Графические материалы документации по планировке территории выполняются в масштабах, с учетом обеспечения наглядности чертежей. Документация по планировке территории предоставляется в Департамент строительства, жилищно-коммунального хозяйства, энергетики и транспорта Ненецкого автономного округа в форме электронного документа, подписанного электронной подписью.

		Текстовые материалы подготавливаются в одном из текстовых форматов PDF, DOC, DOCX, RTF, XLS, XLSX. Графические материалы проекта выполняются в векторном виде в местной системе координат МСК-83 в формате ГИС MapInfo, координатное описание предоставляется в виде перечня координат в одном из форматов XML, GML, MID/MIF, TAB, SHP, IDF, QGS, SXF, в соответствии с подпунктом «б» пункта 13 Технических требований к ведению реестров государственных информационных систем обеспечения градостроительной деятельности, утвержденных приказом Минстроя России от 06.08.2020 № 433/пр (Приложение № 1). Для целей опубликования и согласования подготавливаются чертежи в формате JPEG.
--	--	--

Инов. № подл.	Подп. и дата	Взам. инв №

Изм.	Кол.уч	Лист	№ док.	Подп.	Дата

36-01-2НИПИ/2025-ПШТ2.Т

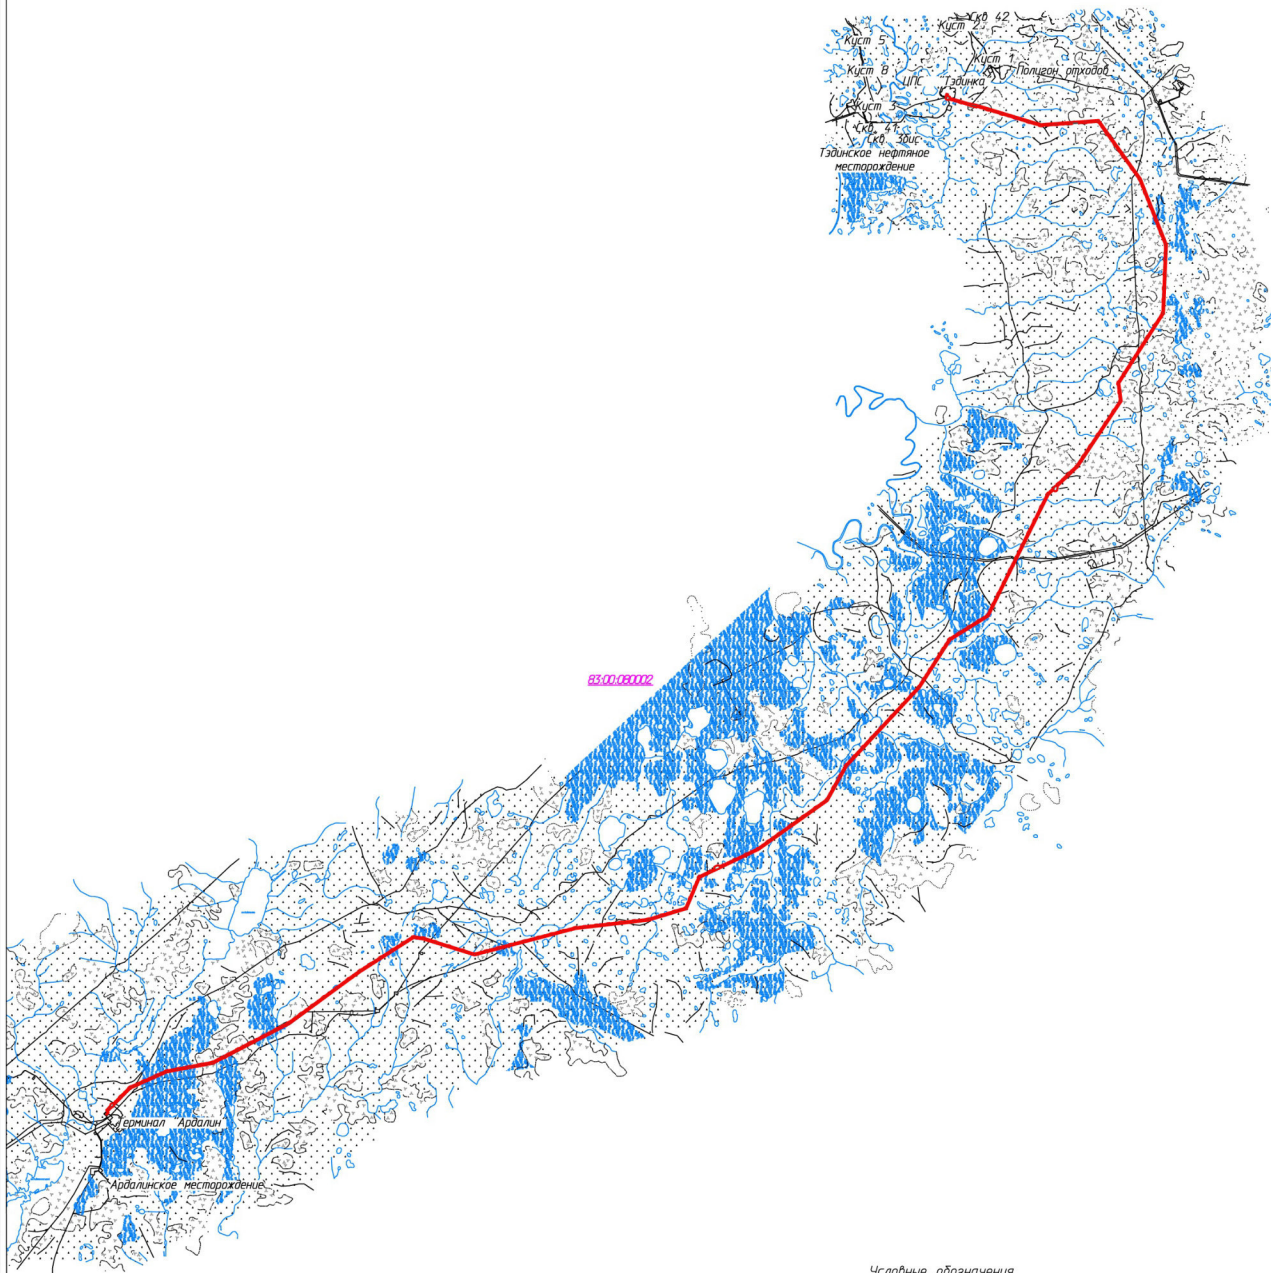

Условные обозначения

Обозначение	Наименование
	Граница территории, в отношении которой осуществляется подготовка схемы расположения элементов планировочной структуры
	Граница зон планируемого размещения линейных объектов
33.00.03.002	Кадастровый номер квартала

Изм.	№	подп.	Подп.	и	Дата	Взам.	инв.	№

36-01-2НИПИ/2025-ПТТ						
«Реконструкция НПП ЦПС «Тазинка» – терминал «Ардалян»						
Изм.	Кол.уч.	Лист	№	Док.	Подп.	Дата
Разраб.						
ГИП	Попов П.А.		12.25			
Рук. пр.	Степаненко		12.25			
Инж. Зер.	Ардабанова		12.25			
Схема расположения объекта						000 7ММН нефти и газа УГТУ
						Формат А2

Изм. № подл.

Подп. и дата

Взам. инв. №

Лист

36-01-2НИПИ/2025-ПТТ2.Т

Изм. Кол.уч Лист № док. Подп. Дата

Приложение В

Исходные данные при подготовке проекта планировки территории



**МИНИСТЕРСТВО
ПРИРОДНЫХ РЕСУРСОВ И ЭКОЛОГИИ
РОССИЙСКОЙ ФЕДЕРАЦИИ
(Минприроды России)**

ул. Б. Грузинская, д. 4/6, Москва, 125993
Тел. (499) 254-48-00, факс (499) 254-43-10
сайт: www.mnr.gov.ru
e-mail: minprirody@mnr.gov.ru
телетайп 112242 СФЕН

Е.О. Поповой

(ООО «СЗИ»)

info@ooszi.ru

30.05.2025 № 15-61/10055-ОГ

на № _____ от _____

О наличии/отсутствии ООПТ
№19910-ОГ/61 от 20.05.2025

Уважаемая Елена Олеговна!

Министерство природных ресурсов и экологии Российской Федерации рассмотрело письмо ООО «СЗИ» от 20.05.2025 № 05-0805, представленное Вашим обращением от 20.05.2025 № 19910-ОГ/61, о предоставлении информации о наличии особо охраняемых природных территорий (далее – ООПТ) федерального значения относительно испрашиваемого объекта и в рамках установленной компетенции сообщает.

По сведениям, содержащимся в информационных ресурсах, испрашиваемый объект «Реконструкция НПП ЦПС «Тэдинка» - терминал «Ардалин», расположенный на территории МО «Заполярный круг» Ненецкого автономного округа, с географическими координатами, указанными в письме от 20.05.2025 № 05-0805, не находится в границах ООПТ федерального значения и их охранных зон.

Вместе с тем обращаем внимание, что согласно абзацу девятому статьи 3 Федерального закона от 10.01.2002 № 7-ФЗ «Об охране окружающей среды» хозяйственная и иная деятельность юридических и физических лиц, оказывающая воздействие на окружающую среду, осуществляется на основе принципа презумпции экологической опасности планируемой хозяйственной и иной деятельности.

В случае затрагивания указанным объектом территорий, имеющих ограничения по использованию и подлежащих особой защите (водные объекты, водоохранные зоны и прибрежные защитные полосы, леса, объекты растительного и животного мира, занесенные в Красную книгу Российской Федерации, красные книги субъектов Российской Федерации), при проектировании и осуществлении

Исп.: Нагулевич В.В.
Конт. телефон: (499)252-23-61 (доб. 49-39)

Ив. № подл.	Подп. и дата	Взам. инв №						36-01-2НИПИ/2025-ППТ2.Т	Лист
			Изм.	Кол.уч	Лист	№ док.	Подп.	Дата	

работ необходимо руководствоваться положениями Водного кодекса Российской Федерации, Лесного кодекса Российской Федерации, Земельного кодекса Российской Федерации, иных законодательных и нормативно-правовых актов Российской Федерации и субъектов Российской Федерации.

По вопросу получения информации о наличии ООПТ регионального значения, а также объектов растительного и животного мира, занесенных в красные книги субъектов Российской Федерации, необходимо обращаться в органы исполнительной власти соответствующего субъекта Российской Федерации.

В случае направления в Минприроды России иных аналогичных запросов для получения информации о наличии ООПТ федерального значения, просим предоставлять набор данных (географические координаты и карты/схемы участков недр/земельных участков/объектов) в формате, размещенном на сайте Минприроды России в разделе «Методические документы»:

https://www.mnr.gov.ru/docs/metodicheskie_dokumenty/o_poryadke_podachi_zaprosov_o_nalichii_otsutstviy_osobo_okhranyaemykh_prirodnym_territoriy_dalee_oo/

Предоставление сведений в цифровом формате обеспечит сокращение сроков на обработку информации.

Заместитель директора Департамента -
начальник Отдела экологического
туризма и научной деятельности на
особо охраняемых природных
территориях

А.А. Тихненко



Изм.	Кол.уч	Лист	№ док.	Подп.	Дата	36-01-2НИПИ/2025-ППТ2.Т	Лист
Инва. № подл.	Подп. и дата	Взам. инв. №					



**Департамент
природных ресурсов, экологии и
агропромышленного комплекса
Ненецкого автономного округа
(Департамент ПР и АПК НАО)**

Юридический адрес: ул. им. В.И. Ленина, д. 27, корп. В,
г. Нарьян-Мар, 166000,
Почтовый адрес: ул. им. И.П. Выучейского, д. 36,
г. Нарьян-Мар, Ненецкий автономный округ, 166000,
тел./факс +7 (81853) 2-38-55,
E-mail: dpreak@adm-nao.ru

Начальнику службы экологии
ООО «СЗИ»

ПОПОВОЙ Е.О.

info@ooszi.ru

от 21.05.2025 № 2792
На № 05-0806 от 20.05.2025

О предоставлении информации

Уважаемая Елена Олеговна!

Департамент природных ресурсов, экологии и агропромышленного комплекса Ненецкого автономного округа сообщает, что в районе выполнения проектно-изыскательских работ по объекту «Реконструкция НАТП ЦПС «Тэдинка» - терминал «Ардалин» особо охраняемые природные территории регионального и местного значения (существующие, проектируемые и перспективные) и их охранные зоны отсутствуют.

Исполняющий обязанности
руководителя Департамента

ДОКУМЕНТ ПОДПИСАН
ЭЛЕКТРОННОЙ ПОДПИСЬЮ

М.М. Ферин

Сертификат 00D6D1CE00FAF73BA84E857D90B5AD2502

Владелец Ферин Михаил Михайлович

Действителен с 19.04.2024 по 13.07.2025

Молчанов Антон Валерьевич +7 (818-53) 2-38-65

Ивн. № подл.	Подп. и дата	Взам. инв №									
			Молчанов Антон Валерьевич +7 (818-53) 2-38-65								
										36-01-2НИПИ/2025-ППТ2.Т	Лист
Изм.	Кол.уч	Лист	№ док.	Подп.	Дата						



**Департамент
природных ресурсов, экологии и
агропромышленного комплекса
Ненецкого автономного округа
(Департамент ПР и АПК НАО)**

Юридический адрес: ул. им. В.И. Ленина, д. 27, корп. В,
г. Нарьян-Мар, 166000,
Почтовый адрес: ул. им. И.П. Выучейского, д. 36,
г. Нарьян-Мар, Ненецкий автономный округ, 166000,
тел./факс +7 (81853) 2-38-55,
E-mail: dpreak@adm-nao.ru

Начальнику службы экологии
ООО «СЗИ»

ПОПОВОЙ Е.О.

info@ooszi.ru

от 21.05.2025 № 2792
На № 05-0806 от 20.05.2025

О предоставлении информации

Уважаемая Елена Олеговна!

Департамент природных ресурсов, экологии и агропромышленного комплекса Ненецкого автономного округа сообщает, что в районе выполнения проектно-изыскательских работ по объекту «Реконструкция НАТП ЦПС «Тэдинка» - терминал «Ардалин» особо охраняемые природные территории регионального и местного значения (существующие, проектируемые и перспективные) и их охранные зоны отсутствуют.

Исполняющий обязанности
руководителя Департамента

М.М. Ферин

ДОКУМЕНТ ПОДПИСАН
ЭЛЕКТРОННОЙ ПОДПИСЬЮ

Сертификат 00D6D1CE00FAF73BA84E857D90B5AD2502
Владелец Ферин Михаил Михайлович
Действителен с 19.04.2024 по 13.07.2025

Молчанов Антон Валерьевич +7 (818-53) 2-38-65

Инов. № подл.	Подп. и дата	Взам. инв №	Владелец Ферин Михаил Михайлович Действителен с 19.04.2024 по 13.07.2025					
			Молчанов Антон Валерьевич +7 (818-53) 2-38-65					
						36-01-2НИПИ/2025-ППТ2.Т		Лист
Изм.	Кол.уч	Лист	№ док.	Подп.	Дата			

Департамент внутреннего контроля и надзора Ненецкого автономного округа

Кому: Общество с ограниченной
ответственностью «Северо-Запад изыскания»

ИНН 1102076160
ОГРН 1151102000290
Уполномоченное лицо: ПОПОВА ЕЛЕНА
ОЛЕГОВНА
тел. +7(908)7180328
эл.почта: lena_popova_83@inbox.ru

ПРЕДОСТАВЛЕНИЕ
сведений о наличии или отсутствии объектов культурного наследия и выявленных
объектах культурного наследия на землях, подлежащих воздействию земляных,
строительных, мелиоративных, хозяйственных работ

от 27.05.2025 № ОКН-20250521-27692643757-3

По результатам рассмотрения заявления на предоставление государственной услуги «Предоставление сведений о наличии или отсутствии объектов культурного наследия, включённых в единый государственный реестр объектов культурного наследия (памятников истории и культуры) народов Российской Федерации, и выявленных объектах культурного наследия на землях, подлежащих воздействию земляных, строительных, мелиоративных, хозяйственных работ, предусмотренных 25 Лесного кодекса Российской Федерации работ по использованию лесов (за исключением работ, указанных в пунктах 3, 4 и 7 части 1 статьи 25 Лесного кодекса Российской Федерации) и иных работ» от 20.05.2025 №5571107217 и прилагаемых к нему документов в отношении земельного(ых) участка (ов):

Наименование объекта: Реконструкция НПТП ЦПС «Тэдинка» - терминал «Ардалин», описание местоположения земельного участка: В административном отношении район изысканий находится в МО «Заполярный район» Ненецкого автономного округа. Район изысканий необжитый. Окружной центр – г. Нарьян-Мар, находится в 179 км западнее терминала «Ардалин» и в 207 км юго-западнее ЦПС «Тэдинка». Ближайший населённый пункт – п. Хорей-Вер, расположен в 30 км юго-восточнее изыскиваемой территории. Основной землепользователь – СПК «Дружба Народов». Площадь инженерно-экологических изысканий согласно Техническому заданию – 550 га., площадь: 550 га
сообщаем следующее:

1. Сведения о наличии на земельном участке объектов культурного наследия, включенных в единый государственный реестр объектов культурного наследия (памятников истории и культуры) народов Российской Федерации, выявленных объектах культурного наследия, либо объектах, обладающих признаками объекта культурного наследия: Отсутствуют объекты культурного наследия, включённые в Единый государственный реестр объектов культурного наследия (памятников истории и культуры) народов Российской Федерации (далее – реестр), и объекты культурного

Инов. № подл.	Подп. и дата	Взам. инв №							36-01-2НИПИ/2025-ППТ2.Т	Лист
Изм.	Кол.уч	Лист	№ док.	Подп.	Дата					

наследия, включенные в перечень выявленных объектов культурного наследия, находящихся на территории Ненецкого автономного округа.

2. Сведения о расположении земельного участка в границах защитных зон, в границах территорий объектов культурного наследия, в границах территорий выявленных объектов культурного наследия, в границах зон охраны объектов культурного наследия, в границах территорий исторических поселений, имеющих особое значение для истории и культуры Российской Федерации: Испрашиваемый объект находится вне зон охраны объектов культурного наследия, включённых в реестр, установленных защитных зон выявленных объектов культурного наследия.

3. Описание режимов использования земельного участка: -.

4. Информация о наличии сведений о проведенных историко-культурных исследованиях: Департамент не располагает сведениями об отсутствии на территории выполнения работ объектов, обладающих признаками объекта культурного наследия (в т. ч. археологического).

5. Информация о необходимости проведения государственной историко-культурной экспертизы: Необходимо обеспечить проведение государственной историко-культурной экспертизы земельного участка, подлежащего воздействию земляных, строительных, хозяйственных и иных работ, путем археологической разведки, в порядке, установленном ст. 45.1 Федерального закона от 25 июня 2002 г. N 73-ФЗ «Об объектах культурного наследия (памятниках истории и культуры) народов Российской Федерации»; представить в Департамент документацию, подготовленную на основе археологических полевых работ, содержащую результаты исследований, в соответствии с которыми определяется наличие или отсутствие объектов, обладающих признаками объекта культурного наследия на земельном участке, подлежащем воздействию земляных, строительных, хозяйственных и иных работ, а также заключение государственной историко-культурной экспертизы указанной документации (либо земельного участка).


Дополнительная информация: При обнаружении в границах земельного участка, подлежащего воздействию земляных, строительных, хозяйственных и иных работ объектов, обладающих признаками объекта археологического наследия, и после принятия Департаментом решения о включении данного объекта в перечень выявленных объектов культурного наследия: - разработать в составе проектной документации раздел об обеспечении сохранности выявленного объекта культурного наследия или о проведении спасательных археологических полевых работ или проект обеспечения сохранности выявленного объекта культурного наследия либо план проведения спасательных археологических полевых работ, включающих оценку воздействия проводимых работ на указанный объект культурного наследия (далее документация или раздел документации, обосновывающий меры по обеспечению сохранности выявленного объекта культурного (археологического) наследия); - получить по документации или разделу документации, обосновывающей меры по обеспечению сохранности выявленного объекта культурного наследия заключение государственной историко-культурной экспертизы и представить его совместно с указанной документацией в Департамент на согласование; - обеспечить

Инов. № подл.	Подп. и дата	Взам. инв. №							36-01-2НИПИ/2025-ППТ2.Т	Лист
			Изм.	Кол.уч	Лист	№ док.	Подп.	Дата		

реализацию согласованной Департаментом документации, обосновывающей меры по обеспечению сохранности выявленного объекта культурного (археологического) наследия

главный консультант

Сядей Любовь Альбертовна
27.05.2025

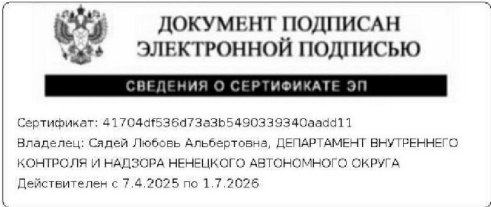

Инов. № подл.	Подп. и дата	Взам. инв №

Изм.	Кол.уч	Лист	№ док.	Подп.	Дата

36-01-2НИПИ/2025-ПШТ2.Т



**Департамент
общественной безопасности
Ненецкого автономного округа
(ДОБ НАО)**

ул. Тыко Вылко, д. 2, г. Нарьян-Мар,
Ненецкий автономный округ, 166000,
тел./факс +7 (818-53) 2-38-19,
E-mail: gochs@adm-nao.ru

Руководителю территориального
направления – главному
инженеру проекта общества
с ограниченной ответственностью
«НИПИ УГТУ»

ПОПОВУ П.А.

от 15.07.2026 № 1627
 Ха № 07-2706 от 06.07.2026

referent@nipiugtu.ru

Уважаемый Павел Александрович!

Рассмотрев обращение о предоставлении государственной услуги по выдаче исходных данных для разработки мероприятий по гражданской обороне, мероприятий по предупреждению чрезвычайных ситуаций природного и техногенного характера при обосновании проекта планировки территории, предусматривающей размещение линейного объекта «Реконструкция НПТЦ ЦПС «Тэдинка» - терминал «Ардалина»» (далее – Объект), сообщаем.

В основу концепции проектирования, сооружения и эксплуатации проектируемого Объекта должен быть положен принцип приоритетности вопросов предотвращения и предупреждения чрезвычайных ситуаций, защиты производственного персонала и населения над производственными, экономическими и иными соображениями, возникающими при строительстве и эксплуатации объекта.

Основной целью при разработке раздела Перечня мероприятий по гражданской обороне и предупреждению чрезвычайных ситуаций в проектной документации Объекта должно быть обеспечение выполнения требований действующих законодательных актов и нормативных документов Российской Федерации в области защиты населения и территорий от чрезвычайных ситуаций природного и техногенного характера при разработке перечня мероприятий по гражданской обороне и мероприятий по предупреждению чрезвычайных ситуаций природного и техногенного характера.

Территория, на которой предполагается строительство, группы по гражданской обороне не имеет.

Исходные данные для разработки мероприятий по гражданской обороне:

наличие категории по гражданской обороне;

обеспечение укрытия для НРС (наибольшей работающей смены), в соответствии с требованиями постановления Правительства Российской Федерации от 29.11.1999 № 1309 «О порядке создания убежищ и иных объектов гражданской обороны»;

ООО "НИПИ УГТУ"

Вх. № 3372 от 15.07.2026

36-01-2НИПИ/2025-ППТ2.Т

Лист

В соответствии с пунктом 4.9 Национального стандарта РФ ГОСТ Р 22.2.13-2023 «Безопасность в чрезвычайных ситуациях. Порядок разработки перечня мероприятий по гражданской обороне, мероприятий по предупреждению чрезвычайных ситуаций природного и техногенного характера при проектировании объектов капитального строительства», утвержденного и введенного в действие приказом Федерального агентства по техническому регулированию и метрологии от 12.01.2023 № 10-ст при отсутствии или неполном представлении необходимых сведений для разработки подраздела «Перечень 3

мероприятий по гражданской обороне, мероприятий по предупреждению чрезвычайных ситуаций природного и техногенного характера» (далее – ПМ ГОЧС) в полученных исходных данных (технических условиях) для разработки мероприятий ГОЧС проектная организация, разрабатывающая подраздел ПМ ГОЧС, руководствуется требованиями законодательных и нормативных правовых актов Российской Федерации, результатами инженерных изысканий и прочими документами, учтенными при разработке проектной документации на проектируемый объект без согласования с органом, которым выданы исходные данные (технические условия) для проектирования мероприятий ГОЧС.

Одновременно сообщаем, что в соответствии с Положением о Департаменте общественной безопасности Ненецкого автономного округа, утвержденного постановлением Администрации Ненецкого автономного округа от 17.12.2025 № 326-п оказание государственных услуг не входит в полномочия Департамента.

Исполняющий обязанности
руководителя Департамента

ДОКУМЕНТ ПОДПИСАН
ЭЛЕКТРОННОЙ ПОДПИСЬЮ

Сертификат 43912739D32317BDAE01BAF0A3A624BD78
Владелец Димитриев Александр Юрьевич
Действителен с 13.02.2026 по 09.05.2027

А.Ю. Димитриев

Ефентьев Василий Викторович +7 (81853) 2-17-38

Инов. № подл.	Подп. и дата	Взам. инв. №						
Изм.	Кол.уч	Лист	№ док.	Подп.	Дата	36-01-2НИПИ/2025-ПШТ2.Т		Лист

№ И-20860/25 Дата 20.06.2025
на № от

Директору
Научно-проектного института
обустройства нефтяных и газовых
месторождений
Югову А.А.

Генеральному директору
ООО "Научно-исследовательский и
проектный институт нефти и газа
Ухтинского государственного
технического Университета"
Дрозь М.В.

Директору
ООО ПЦ УГНТУ
«Нефтегазинжиниринг»
Матвееву Д.С.


О направлении исходных данных по
мероприятиям ГОИЧС

Уважаемые руководители!

Направляю Вам для руководства в работе актуальные исходные данные по
мероприятиям ГОИЧС, прошу обеспечить применение при разработке проектной
документации по объектам ООО "ЛУКОЙЛ-ПЕРМЬ". Кроме того, прошу донести
информацию до субподрядных организаций.

Приложение: Исходные данные по ГОИЧС на 6 л. в 1 экз.

Начальник отдела проектных
работ и экспертизы проектов и
смет

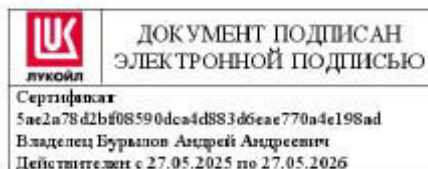

А.А. Бурелов

Каракулова Татьяна Владимировна
(08342) 56655, +7 (342) 2356655

614068, Российская Федерация,
Пермский край, г. Пермь,
ул. Ленина, д. 62

Тел.: (342) 235-61-01 (приёмная)
(342) 235-66-48 (справочная)
Факс: (342) 235-64-60
(342) 235-68-07

www.perm.lukoil.ru
E-mail: lp@lp.lukoil.com

Инов. № подл.	Подп. и дата	Взам. инв №	Каракулова Татьяна Владимировна (08342) 56655, +7 (342) 2356655 614068, Российская Федерация, Пермский край, г. Пермь, ул. Ленина, д. 62 Тел.: (342) 235-61-01 (приёмная) (342) 235-66-48 (справочная) Факс: (342) 235-64-60 (342) 235-68-07 www.perm.lukoil.ru E-mail: lp@lp.lukoil.com	

Исходные данные
по мероприятиям ГО и ЧС, учитываемых при разработке проектной документации по
объектам ООО «ЛУКОЙЛ-ПЕРМЬ»

1. ООО «ЛУКОЙЛ-ПЕРМЬ» (Далее – Общество) установлена первая категория по гражданской обороне (письмо ПАО «ЛУКОЙЛ» от 02.10.2020 № 121с).

2. В соответствии с требованиями Постановления Правительства РФ от 29 ноября 1999 г. № 1309 «О порядке создания убежищ и иных объектов гражданской обороны» в укрытиях следует предусматривать защиту: - наибольшей работающей смены организации, отнесенной к первой или второй категории по гражданской обороне, расположенной за пределами территории, отнесенной к группе по гражданской обороне, вне зоны возможного радиоактивного заражения (загрязнения).

Для укрытия населения используются имеющиеся защитные сооружения гражданской обороны и (или) приспособляются под защитные сооружения гражданской обороны в период мобилизации и в военное время заглубленные помещения и другие сооружения подземного пространства, включая метрополитены (см. п 4. Порядка создания убежищ и иных объектов гражданской обороны, в редакции Постановления Правительства РФ от 29 ноября 1999 г. № 1309 «О порядке создания убежищ и иных объектов гражданской обороны»).

В связи с вышеизложенным укрытие работников наибольшей рабочей смены, продолжающей свою деятельность в военное время (НРС) ООО «ЛУКОЙЛ-ПЕРМЬ» планируется в помещениях подвалов и 1-х этажах зданий (АБК, операторных, опорных пунктах бригад) дооборудованных до уровня укрытий. Дооборудование помещений проводится силами подразделений Общества и подрядных организаций при получении сигнала на выполнение мероприятий ГО в течение 24 часов (Приказ МЧС России от 27.03.2020 № 216 ДСП «Об утверждении порядка разработки, согласования и утверждения планов гражданской обороны и защиты населения (планов гражданской обороны)»). Радиус сбора укрываемых составляет не более 500 м.

2.1. В соответствии с приказом ПАО «ЛУКОЙЛ» «О распределении мобилизационного задания на добычу и поставку нефти и газового конденсата» от 20.07.2021 № 2с ООО «ЛУКОЙЛ-ПЕРМЬ» будет продолжать работу в военное время без изменения места дислокации в двухсменном режиме, в полном составе. Численность НРС объекта в военное время не изменяется.

2.2. Проектируемый объект не является предприятием, обеспечивающим жизнедеятельность категоризованных городов и объектов особой важности в военное время, поэтому численность персонала проектируемого объекта для этих целей не определена.

2.3. Исходя из оценки из возможной обстановки, которая может сложиться при военных конфликтах или вследствие этих конфликтов, а также при чрезвычайных ситуациях природного и техногенного характера проектируемый объект не попадает в зону возможных опасностей и не является целями для поражения при ведении военных действий или вследствие этих действий. (Постановление Правительства РФ от 30.11.2023 № 2056 «О порядке эвакуации населения, материальных и культурных ценностей в безопасные районы»).

3. Для обеспечения мероприятий гражданской обороны приказом Генерального директора от 12 января 2018 года № а-20 созданы запасы материально-технических средств ООО «ЛУКОЙЛ-ПЕРМЬ». Номенклатура запасов материально-технических, продовольственных, медицинских и иных средств утверждена приказом Генерального директора от 04 августа 2022 года № а-497.

Изм.	Кол.уч	Лист	№ док.	Подп.	Дата	36-01-2НИПИ/2025-ППТ2.Т	Лист
Изм.	Кол.уч	Лист	№ док.	Подп.	Дата	36-01-2НИПИ/2025-ППТ2.Т	Лист
Пермя, 12.11.2021 с ГУ МЧС России и утвержденного Генеральным директором ООО «ЛУКОЙЛ-ПЕРМЬ» 01.12.2021;
– Положением об организации и ведении гражданской обороны в ООО «ЛУКОЙЛ-ПЕРМЬ», утвержденного приказом от 05.05.2024 № а-1786;
– Планом действий по предупреждению и ликвидации чрезвычайных ситуаций ООО «ЛУКОЙЛ-ПЕРМЬ» согласованного 18.04.2022 с Департаментом общественной безопасности администрации г. Перми и утвержденного Генеральным директором ООО «ЛУКОЙЛ-ПЕРМЬ» 20.04.2022.

Начальник Отдела гражданской обороны,
предупреждения и ликвидации ЧС Управления
охраны труда, промышленной безопасности,
охраны окружающей среды и корпоративного надзора

19.06.2025



Пивоваров И.Е.

Ведущий специалист Отдела гражданской обороны,
предупреждения и ликвидации ЧС Управления охраны
труда, промышленной безопасности, охраны
окружающей среды и корпоративного надзора

19.06.2025



Корнилов Е.А.

Инв. № подл.	Подп. и дата		Взам. инв. №

Изм.	Кол.уч	Лист	№ док.	Подп.	Дата

36-01-2НИПИ/2025-ПШТ2.Т

Лист

Приложение Г, Д

Материалы и результаты инженерных изысканий (в том числе задание и программа на проведение инженерных изысканий), исходные данные, используемые при подготовке проекта планировки территории представлены в формате PDF.

Инв. № подл.	Подп. и дата	Взам. инв. №							36-01-2НИПИ/2025-ППТ2.Т	Лист
			Изм.	Кол.уч	Лист	№ док.	Подп.	Дата		