

Градостроительный план земельного участка №

Р Ф - 8 3 - 4 - 0 1 - 2 - 0 8 - 2 0 2 6 - 0 0 0 6 - 0

Градостроительный план земельного участка подготовлен на основании
заявления Департамента имущественных, земельных отношений и градостроительства Ненецкого автономного округа
№ 1623 от 31.03.2026 (входящий номер № 373 от 31.03.2026)

(реквизиты заявления правообладателя земельного участка, иного лица в случаях, предусмотренных частями 1.1 и 1.2 статьи 57.3
Градостроительного кодекса Российской Федерации, с указанием ф.и.о. заявителя – физического лица, либо реквизиты заявления и наименование
заявителя – юридического лица о выдаче градостроительного плана земельного участка)

Местонахождение земельного участка

Ненецкий Автономный округ
(субъект Российской Федерации)
(муниципальный район или городской округ)
Российская Федерация, Ненецкий автономный округ, Муниципальный район Заполярный район, сельское поселение
Хоседа-Хардский сельсовет, поселок Харута
(поселение)

Описание границ земельного участка (образуемого земельного участка):

Обозначение (номер) характерной точки	Перечень координат характерных точек в системе координат, используемой для ведения Единого государственного реестра недвижимости	
	X	Y
1	909809.93	5554210.43
2	909774.03	5554260.76
3	909744.04	5554239.69
4	909780.13	5554188.69
1	909809.93	5554210.43

Кадастровый номер земельного участка (при наличии) или в случаях, предусмотренных частями 1.1 и 1.2
статьи 57.3 Градостроительного кодекса Российской Федерации, условный номер образуемого земельного
участка на основании утвержденных проекта межевания территории и (или) схемы расположения
земельного участка или земельных участков на кадастровом плане территории

83:00:000001:927

Площадь земельного участка

2285 м²

Информация о расположенных в границах земельного участка объектах капитального строительства

Объекты капитального строительства отсутствуют

Информация о границах зоны планируемого размещения объекта капитального строительства в соответствии с
утвержденным проектом планировки территории (при наличии)

Проект планировки территории не утвержден

Обозначение (номер) характерной точки	Перечень координат характерных точек в системе координат, используемой для ведения Единого государственного реестра недвижимости	
	X	Y

-	-	-
---	---	---

Реквизиты проекта планировки территории и (или) проекта межевания территории в случае, если земельный участок расположен в границах территории, в отношении которой утверждены проект планировки территории и (или) проект межевания территории

Документация по планировке территории не утверждена

(указывается в случае, если земельный участок расположен в границах территории, в отношении которой утверждены проект планировки территории и (или) проект межевания территории)

Информация о расположении земельного участка в границах территории, в отношении которой принято решение о комплексном развитии территории и (или) заключен договор о комплексном развитии территории

-

(указывается в случае, если земельный участок расположен в границах территории, в отношении которой принято решение о комплексном развитии территории и (или) заключен договор о комплексном развитии территории)


Градостроительный план подготовлен Танзовым Андреем Николаевичем, главой Администрации Сельского поселения Администрация Сельского поселения "Хоседа-Хардский сельсовет" Заполярного района Ненецкого автономного округа
(ф.и.о., должность уполномоченного лица, наименование органа)

М.П.
(при наличии)

(подпись)

А.Н.Танзов
(расшифровка подписи)

Дата выдачи 09.04.2026 г.
(ДД.ММ.ГГГГ)

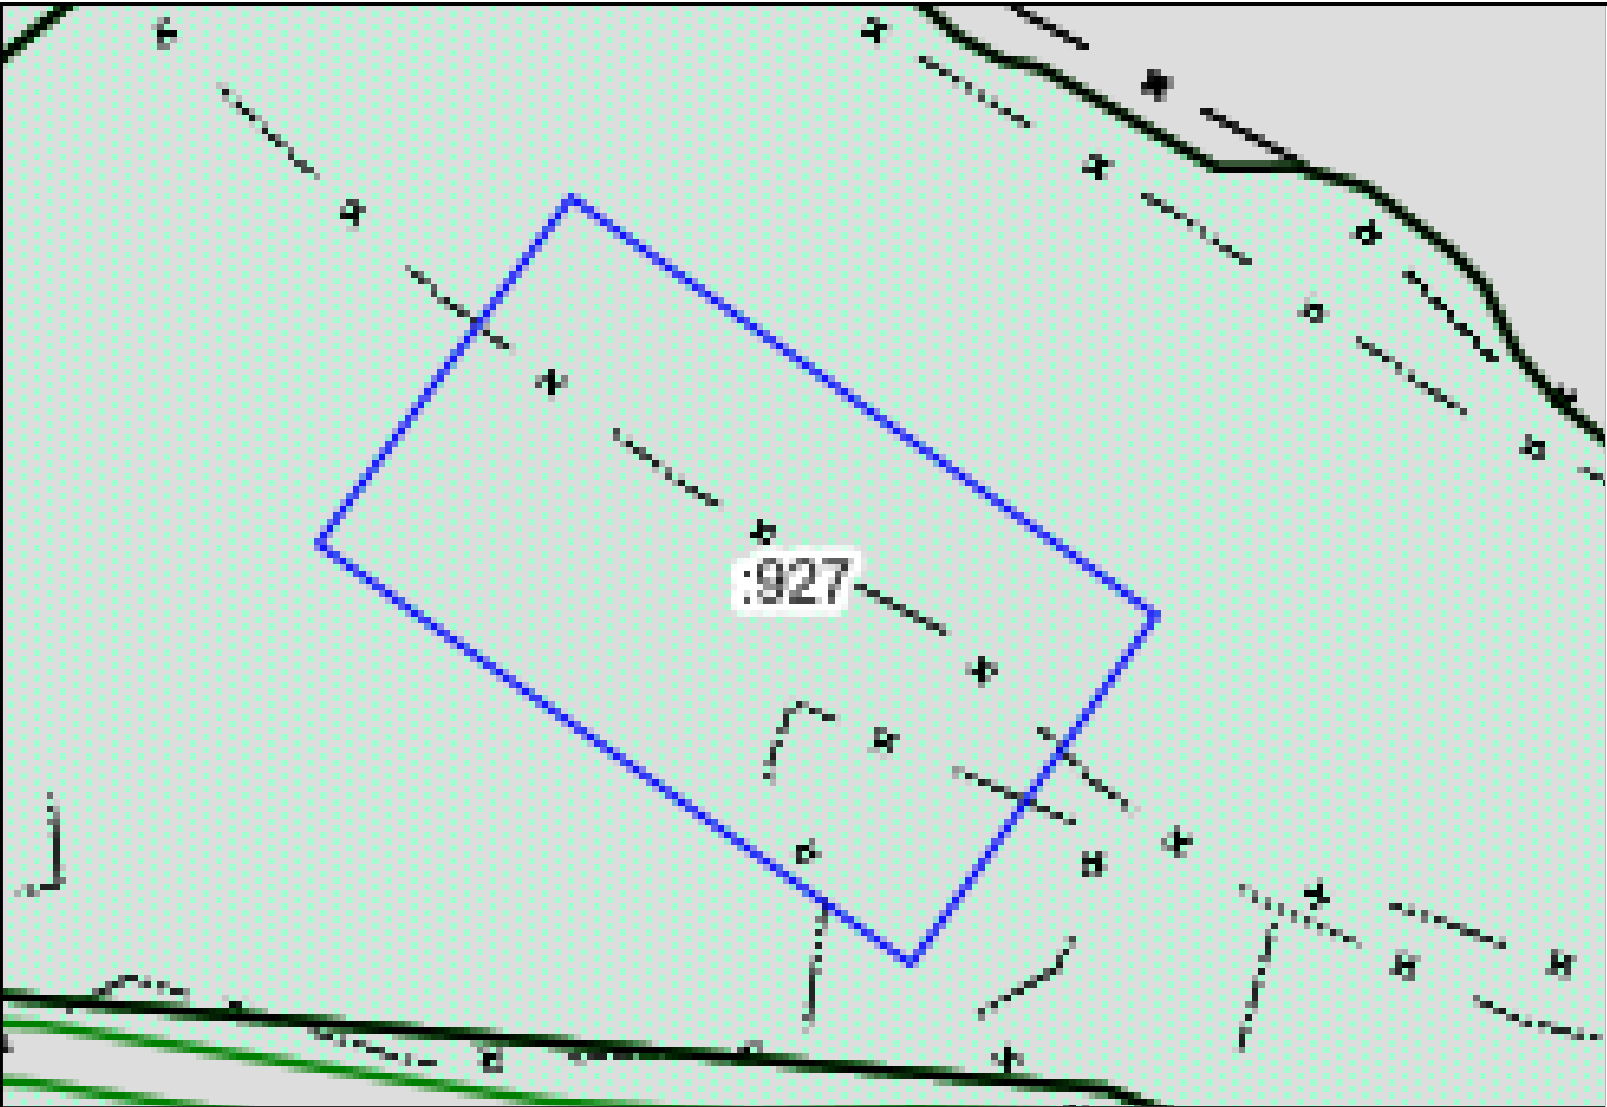

ЭКСПЛИКАЦИЯ ОБЪЕКТОВ

№ п/п	Наименование объекта
-------	----------------------

УСЛОВНЫЕ ОБОЗНАЧЕНИЯ

- Оси улиц
- Земельный участок ГПЗУ
- ЗООИТ (действующие)

Чертеж градостроительного плана земельного участка разработан на топографической основе, выполненной	Должность	ФИО	Подпись	Дата	№ РФ-83-4-01-2-08-2026-0006-0			
	Исполнитель	Танзов А.Н.		09.04.2026	Российская Федерация, Ненецкий автономный округ, Муниципальный район Заполярный район, сельское поселение Хоседа-Хардский сельсовет, поселок Харута			
					1.ЧЕРТЕЖ ГРАДОСТРОИТЕЛЬНОГО ПЛАНА ЗЕМЕЛЬНОГО УЧАСТКА	Масштаб	Лист	Листов
						1:500	3	8
Чертеж градостроительного плана земельного участка разработан 09.04.2026 Администрация Сельского поселения					Кадастровый номер 83:00:000001:927 Площадь участка – 2285 м²			

2. Информация о градостроительном регламенте либо требованиях к назначению, параметрам и размещению объекта капитального строительства на земельном участке, на который действие градостроительного регламента не распространяется или для которого градостроительный регламент не устанавливается

Земельный участок расположен в территориальной зоне " Зона природного ландшафта (ПрТ)".

Установлен градостроительный регламент

2.1. Реквизиты акта органа государственной власти субъекта Российской Федерации, органа местного самоуправления, содержащего градостроительный регламент либо реквизиты акта федерального органа государственной власти, органа государственной власти субъекта Российской Федерации, органа местного самоуправления, иной организации, определяющего, в соответствии с федеральными законами, порядок использования земельного участка, на который действие градостроительного регламента не распространяется или для которого градостроительный регламент не устанавливается

Решение Совета депутатов МО «Хоседа-Хардский сельсовет» НАО от 10.04.2020 г. № 93

«Об утверждении изменений в правила землепользования и застройки муниципального образования «Хоседа-Хардский сельсовет» Ненецкого автономного округа»

2.2. Информация о видах разрешенного использования земельного участка

основные виды разрешенного использования земельного участка:

- 1) земельные участки (территории) общего пользования (12.0);
- 2) запас (12.3);
- 3) предоставление коммунальных услуг (3.1.1);
- 4) охрана природных территорий (9.1);
- 5) историко-культурная деятельность (9.3);
- 6) резервные леса (10.4);
- 7) отдых (рекреация) (5.0);

условно разрешенные виды использования земельного участка:

- 1) связь (6.8).

вспомогательные виды разрешенного использования земельного участка:

-

2.3. Предельные (минимальные и (или) максимальные) размеры земельного участка и предельные параметры разрешенного строительства, реконструкции объекта капитального строительства, установленные градостроительным регламентом для территориальной зоны, в которой расположен земельный участок:

Виды параметров	Единицы измерения	Значения параметров применительно к видам разрешенного использования земельных участков и объектов капитального строительства	
		Земельные участки (территории) общего пользования, запас, охрана природных территорий, резервные леса, историко-культурная деятельность.	Предоставление коммунальных услуг
Предельные размеры земельных участков			
Минимальная ширина земельного участка	м	Не подлежит установлению	1
Минимальная площадь земельного участка	кв. м	Не подлежит установлению	4
Максимальная площадь земельного участка	кв. м	Не подлежит установлению	
Предельные параметры разрешенного строительства, реконструкции объектов капитального строительства			
Минимальный отступ от границ земельного участка	м	0	0
Минимальный отступ от границ земельного участка (со стороны	м	0	0

красных линий)			
Предельное количество этажей	этаж	0	Не подлежит установлению
Максимальный процент застройки в границах земельного участка	%	0	80
Иные предельные параметры разрешенного строительства, реконструкции объектов капитального строительства			
Нет.			

2.4. Требования к назначению, параметрам и размещению объекта капитального строительства на земельном участке, на который действие градостроительного регламента не распространяется или для которого градостроительный регламент не устанавливается (за исключением случая, предусмотренного пунктом 7.1 части 3 статьи 57.3 Градостроительного кодекса Российской Федерации):

Причины отнесения земельного участка к виду земельного участка, на который действие градостроительного регламента не распространяется или для которого градостроительный регламент не устанавливается	Реквизиты акта, регулирующего использование земельного участка	Требования к использованию земельного участка	Требования к параметрам объекта капитального строительства			Требования к размещению объектов капитального строительства	
			Предельное количество этажей и (или) предельная высота зданий, строений, сооружений	Максимальный процент застройки в границах земельного участка, определяемый как отношение суммарной площади земельного участка, которая может быть застроена, ко всей площади земельного участка	Иные требования к параметрам объекта капитального строительства	Минимальные отступы от границ земельного участка в целях определения мест допустимого размещения зданий, строений, сооружений, за пределами которых запрещено строительство зданий, строений, сооружений	Иные требования к размещению объектов капитального строительства
1	2	3	4	5	6	7	8
-	-	-	-	-	-	-	-

2.5. Предельные параметры разрешенного строительства, реконструкции объекта капитального строительства, установленные положением об особо охраняемых природных территориях, в случае выдачи градостроительного плана земельного участка в отношении земельного участка, расположенного в границах особо охраняемой природной территории:

Причины отнесения земельного участка к виду земельного участка для которого градостроительный регламент	Реквизиты Положения об особо охраняемой природной территории	Реквизиты утвержденной документации по планировке территории	Зонирование особо охраняемой природной территории (да/нет)							
			Функциональная зона	Виды разрешенного использования земельного участка		Требования к параметрам объекта капитального строительства			Требования к размещению объектов капитального строительства	
				Основные виды разрешен	Вспомогательные виды	Предельное количество	Максимальный процент застройки	Иные требования к параметрам	Минимальные отступы	Иные требования к размещению

1	2	3	4	5	6	7	8	9	10	11
-	-	-	-	-	-	-	-	-	-	-

3. Информация о расположенных в границах земельного участка объектах капитального строительства и объектах культурного наследия

3.1. Объекты капитального строительства

№ -, Не имеется,
(согласно чертежу(ам) градостроительного плана) (назначение объекта капитального строительства, этажность, высотность, общая площадь, площадь застройки)
инвентаризационный или кадастровый номер -

3.2. Объекты, включенные в единый государственный реестр объектов культурного наследия (памятников истории и культуры) народов Российской Федерации

№ -, Информация отсутствует,
(согласно чертежу(ам) градостроительного плана) (назначение объекта культурного наследия, общая площадь, площадь застройки)

-
(наименование органа государственной власти, принявшего решение о включении выявленного объекта культурного наследия в реестр, реквизиты этого решения)
регистрационный номер в реестре Информация отсутствует от -
(дата)

4. Информация о расчетных показателях минимально допустимого уровня обеспеченности территории объектами коммунальной, транспортной, социальной инфраструктур и расчетных показателях максимально допустимого уровня территориальной доступности указанных объектов для населения в случае, если земельный участок расположен в границах территории, в отношении которой предусматривается осуществление деятельности по комплексному развитию территории:

Информация о расчетных показателях минимально допустимого уровня обеспеченности территории								
Объекты коммунальной инфраструктуры			Объекты транспортной инфраструктуры			Объекты социальной инфраструктуры		
Наименование вида объекта	Единица измерения	Расчетный показатель	Наименование вида объекта	Единица измерения	Расчетный показатель	Наименование вида объекта	Единица измерения	Расчетный показатель
1	2	3	4	5	6	7	8	9
-	-	-	-	-	-	-	-	-
Информация о расчетных показателях максимально допустимого уровня территориальной доступности								
Наименование вида объекта	Единица измерения	Расчетный показатель	Наименование вида объекта	Единица измерения	Расчетный показатель	Наименование вида объекта	Единица измерения	Расчетный показатель
1	2	3	4	5	6	7	8	9
-	-	-	-	-	-	-	-	-

5. Информация об ограничениях использования земельного участка, в том числе если земельный участок полностью или частично расположен в границах зон с особыми условиями использования территорий

Земельный участок полностью расположен или частично расположен в границах зоны с особыми условиями использования территории: 83:00-6.637.

Ограничения: ;

Площадь земельного участка, покрываемая зоной с особыми условиями использования территории, составляет 2021 м²;

Реквизиты акта, установившего соответствующие ограничения: .

Земельный участок полностью расположен или частично расположен в границах зоны с особыми условиями использования территории: 83:00-6.3520.

Ограничения: ;

Площадь земельного участка, покрываемая зоной с особыми условиями использования территории, составляет 835 м²;

Реквизиты акта, установившего соответствующие ограничения: .

Земельный участок полностью расположен или частично расположен в границах зоны с особыми условиями использования территории: 83:00-6.3521.

Ограничения: ;

Площадь земельного участка, покрываемая зоной с особыми условиями использования территории, составляет 2285 м²;

Реквизиты акта, установившего соответствующие ограничения: .

6. Информация о границах зон с особыми условиями использования территорий, если земельный участок полностью или частично расположен в границах таких зон:

Наименование зоны с особыми условиями использования территории с указанием объекта, в отношении которого установлена такая зона	Перечень координат характерных точек в системе координат, используемой для ведения Единого государственного реестра недвижимости		
	Обозначение (номер) характерной точки	X	Y
1	2	3	4
Зона затопления поселка Харута, МО «Хоседа-Хардский сельсовет» Ненецкого автономного округа (ЕГРН)	1	909774.03	5554260.76
	2	909758.06	5554249.54
	3	909766.48	5554229.47
	4	909760.51	5554227.27
	5	909749.94	5554232.31
	6	909749.32	5554232.22
	7	909780.13	5554188.69
	8	909809.93	5554210.43
	1	909774.03	5554260.76
Прибрежная защитная полоса р.Адзьва (ЕГРН)	1	909774.03	5554260.76
	2	909762.43	5554252.61
	3	909772.5	5554242.72
	4	909781.82	5554225.52
	5	909786.37	5554218.55
	6	909798.95	5554202.42
	7	909809.93	5554210.43
	1	909774.03	5554260.76
Водоохранная зона р.Адзьва (ЕГРН)	1	909809.93	5554210.43
	2	909774.03	5554260.76
	3	909744.04	5554239.69
	4	909780.13	5554188.69
	1	909809.93	5554210.43

7. Информация о границах публичных сервитутов Информация отсутствует

Обозначение (номер) характерной точки	Перечень координат характерных точек в системе координат, используемой для ведения Единого государственного реестра недвижимости	
	X	Y
-	-	-

8. Номер и (или) наименование элемента планировочной структуры, в границах которого расположен земельный участок информация отсутствует

9. Информация о возможности подключения (технологического присоединения) объектов капитального строительства к сетям инженерно-технического обеспечения (за исключением сетей электроснабжения), определяемая с учетом программ комплексного развития систем коммунальной инфраструктуры поселения, муниципального округа, городского округа (при их наличии), в состав которой входят сведения о максимальной нагрузке в возможных точках подключения (технологического присоединения) к таким сетям, а также сведения об организации, представившей данную информацию
информация отсутствует

10. Реквизиты нормативных правовых актов субъекта Российской Федерации, муниципальных правовых актов, устанавливающих требования к благоустройству территории

Решение Совета депутатов Сельского поселения «Хоседа-Хардский сельсовет» ЗР НАО от 28.12.2021 № 161 "Об утверждении Правил благоустройства территории Сельского поселения «Хоседа-Хардский сельсовет» Заполярного района Ненецкого автономного округа"

11. Информация о красных линиях: Информация отсутствует

Обозначение (номер) характерной точки	Перечень координат характерных точек в системе координат, используемой для ведения Единого государственного реестра недвижимости	
	X	Y
-	-	-

12. Информация о требованиях к архитектурно-градостроительному облику объекта капитального строительства: Требования к архитектурно-градостроительному облику объекта капитального строительства не установлены

№	Требования к архитектурно-градостроительному облику объекта капитального строительства	Показатель
1	2	3
-	-	-