

Градостроительный план земельного участка №

Р	Ф	—	8	3	—	2	—	0	1	—	0	—	0	0	—	2	0	2	6	—	0	2	1	5	—	0
---	---	---	---	---	---	---	---	---	---	---	---	---	---	---	---	---	---	---	---	---	---	---	---	---	---	---

Градостроительный план земельного участка подготовлен на основании

Служебная записка Департамента имущественных, земельных отношений и градостроительства Ненецкого автономного округа от 26.06.2026 № 20

(реквизиты заявления правообладателя земельного участка, иного лица в случаях, предусмотренных частями 1.1 и 1.2 статьи 57.3

Градостроительного кодекса Российской Федерации, с указанием Ф.И.О. заявителя - физического лица, либо реквизиты заявления и наименование заявителя - юридического лица о выдаче градостроительного плана земельного участка)

Местонахождение земельного участка

Ненецкий автономный округ

(субъект Российской Федерации)

МО «Городской округ «Город Нарьян-Мар»

(муниципальный район или городской округ)

(поселение)

Описание границ земельного участка (образуемого земельного участка):

Обозначение (номер) характерной точки	Перечень координат характерных точек в системе координат, используемой для ведения Единого государственного реестра недвижимости	
	X	Y
1	995928.72	5271884.45
2	995877.35	5271899.95
3	995849.58	5271883.35
4	995869.99	5271849.31
1	995928.72	5271884.45

Кадастровый номер земельного участка (при наличии) или в случаях, предусмотренных частями 1.1 и 1.2 статьи 57.3 Градостроительного кодекса Российской Федерации, условный номер образуемого земельного участка на основании утвержденных проекта межевания территории и (или) схемы расположения земельного участка или земельных участков на кадастровом плане территории

83:00:000000:13411

Площадь земельного участка

2000 кв. м

Информация о расположенных в границах земельного участка объектах капитального строительства

Объекты капитального строительства отсутствуют

Информация о границах зоны планируемого размещения объекта капитального строительства в соответствии с утвержденным проектом планировки территории (при наличии)

Обозначение (номер) характерной точки	Перечень координат характерных точек в системе координат, используемой для ведения Единого государственного реестра недвижимости	
	X	Y
—	—	—

Реквизиты проекта планировки территории и (или) проекта межевания территории в случае, если земельный участок расположен в границах территории, в отношении которой утверждены проект планировки территории и (или) проект межевания территории

Документация по планировке территории не утверждена

(указывается в случае, если земельный участок расположен в границах территории, в отношении которой утверждены проект планировки территории и (или) проект межевания территории)

Информация о расположении земельного участка в границах территории, в отношении которой принято решение о комплексном развитии территории и (или) заключен договор о комплексном развитии территории

(указывается в случае, если земельный участок расположен в границах территории, в отношении которой принято решение о комплексном развитии территории и (или) заключен договор о комплексном развитии территории)

Градостроительный план подготовлен А.Е. Алексеев — исполняющий обязанности руководителя Департамента имущественных, земельных отношений и градостроительства Ненецкого автономного округа


(Ф.И.О., должность уполномоченного лица, наименование органа)



(подпись)

/ А.Е. Алексеев /
(расшифровка подписи)

06.07.2026
(ДД.ММ.ГГГГ)

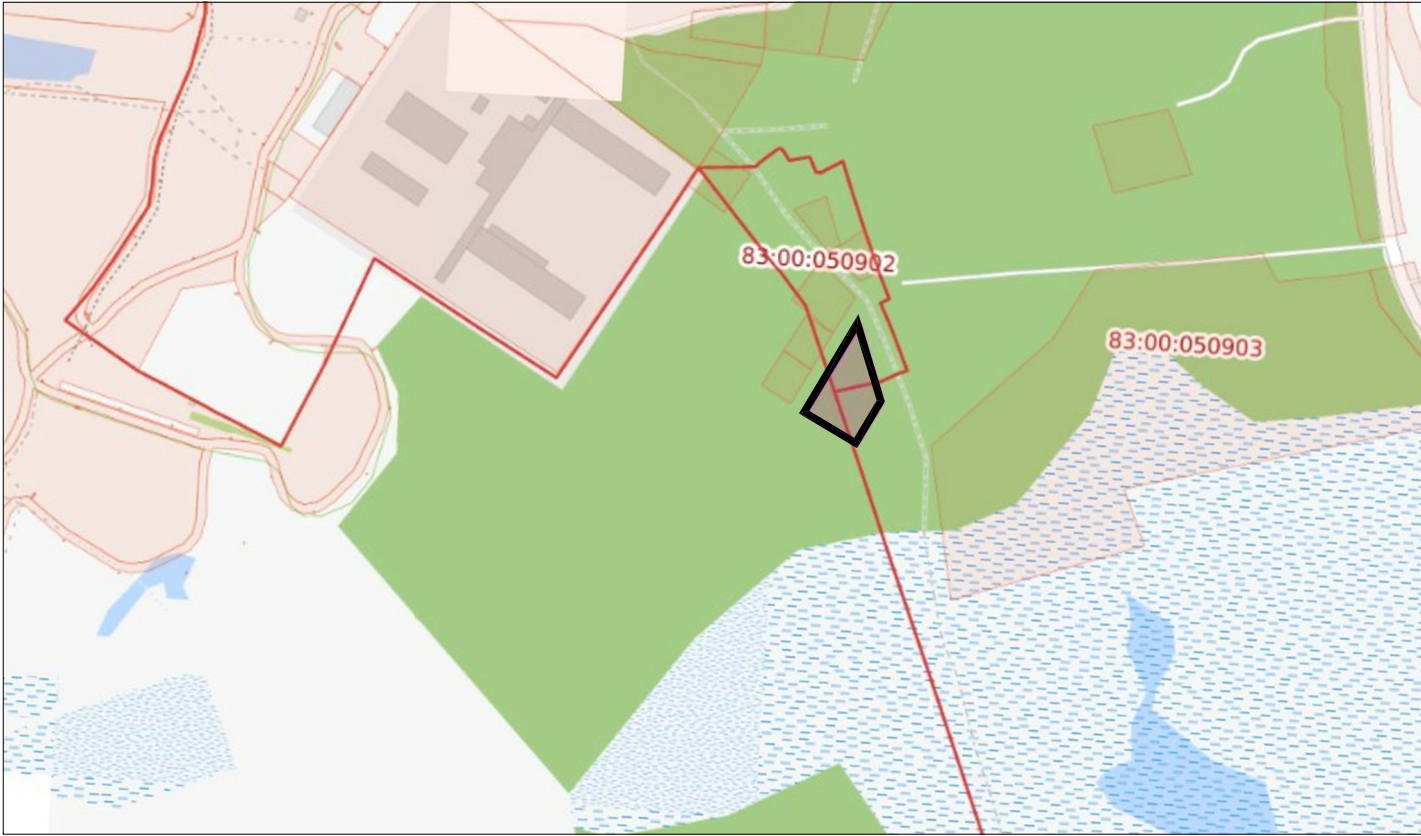


Условные обозначения

Обозначение	Наименование
	Границы земельного участка с кадастровым номером 83:00:000000:13411
	Характерные точки границ земельного участка
	Границы, в пределах которых разрешается строительство объектов капитального строительства
	Границы земельных участков, учтенных в ЕГРН
	Граница зоны с особыми условиями использования территории
	Граница кадастрового квартала
83:00:0500902	Номер кадастрового квартала
83:00:050021:79	Кадастровый номер земельного участка

						РФ-83-2-01-0-00-2026-0215-0		
						Российская Федерация, Ненецкий автономный округ, г. Нарьян-Мар		
Изм.	Кол.уч.	Лист	№ док.	Подп.	Дата	Чертёж градостроительного плана земельного участка	Стадия	Лист
Разраб.		Полищук Е.			07.26		ГПЗУ	1
						Масштаб 1:500		ГБУ НАО "ЦКО"
						Формат А3		

Согласовано					
Инв. № подл.	Подп. и дата	Взам. инв. №			

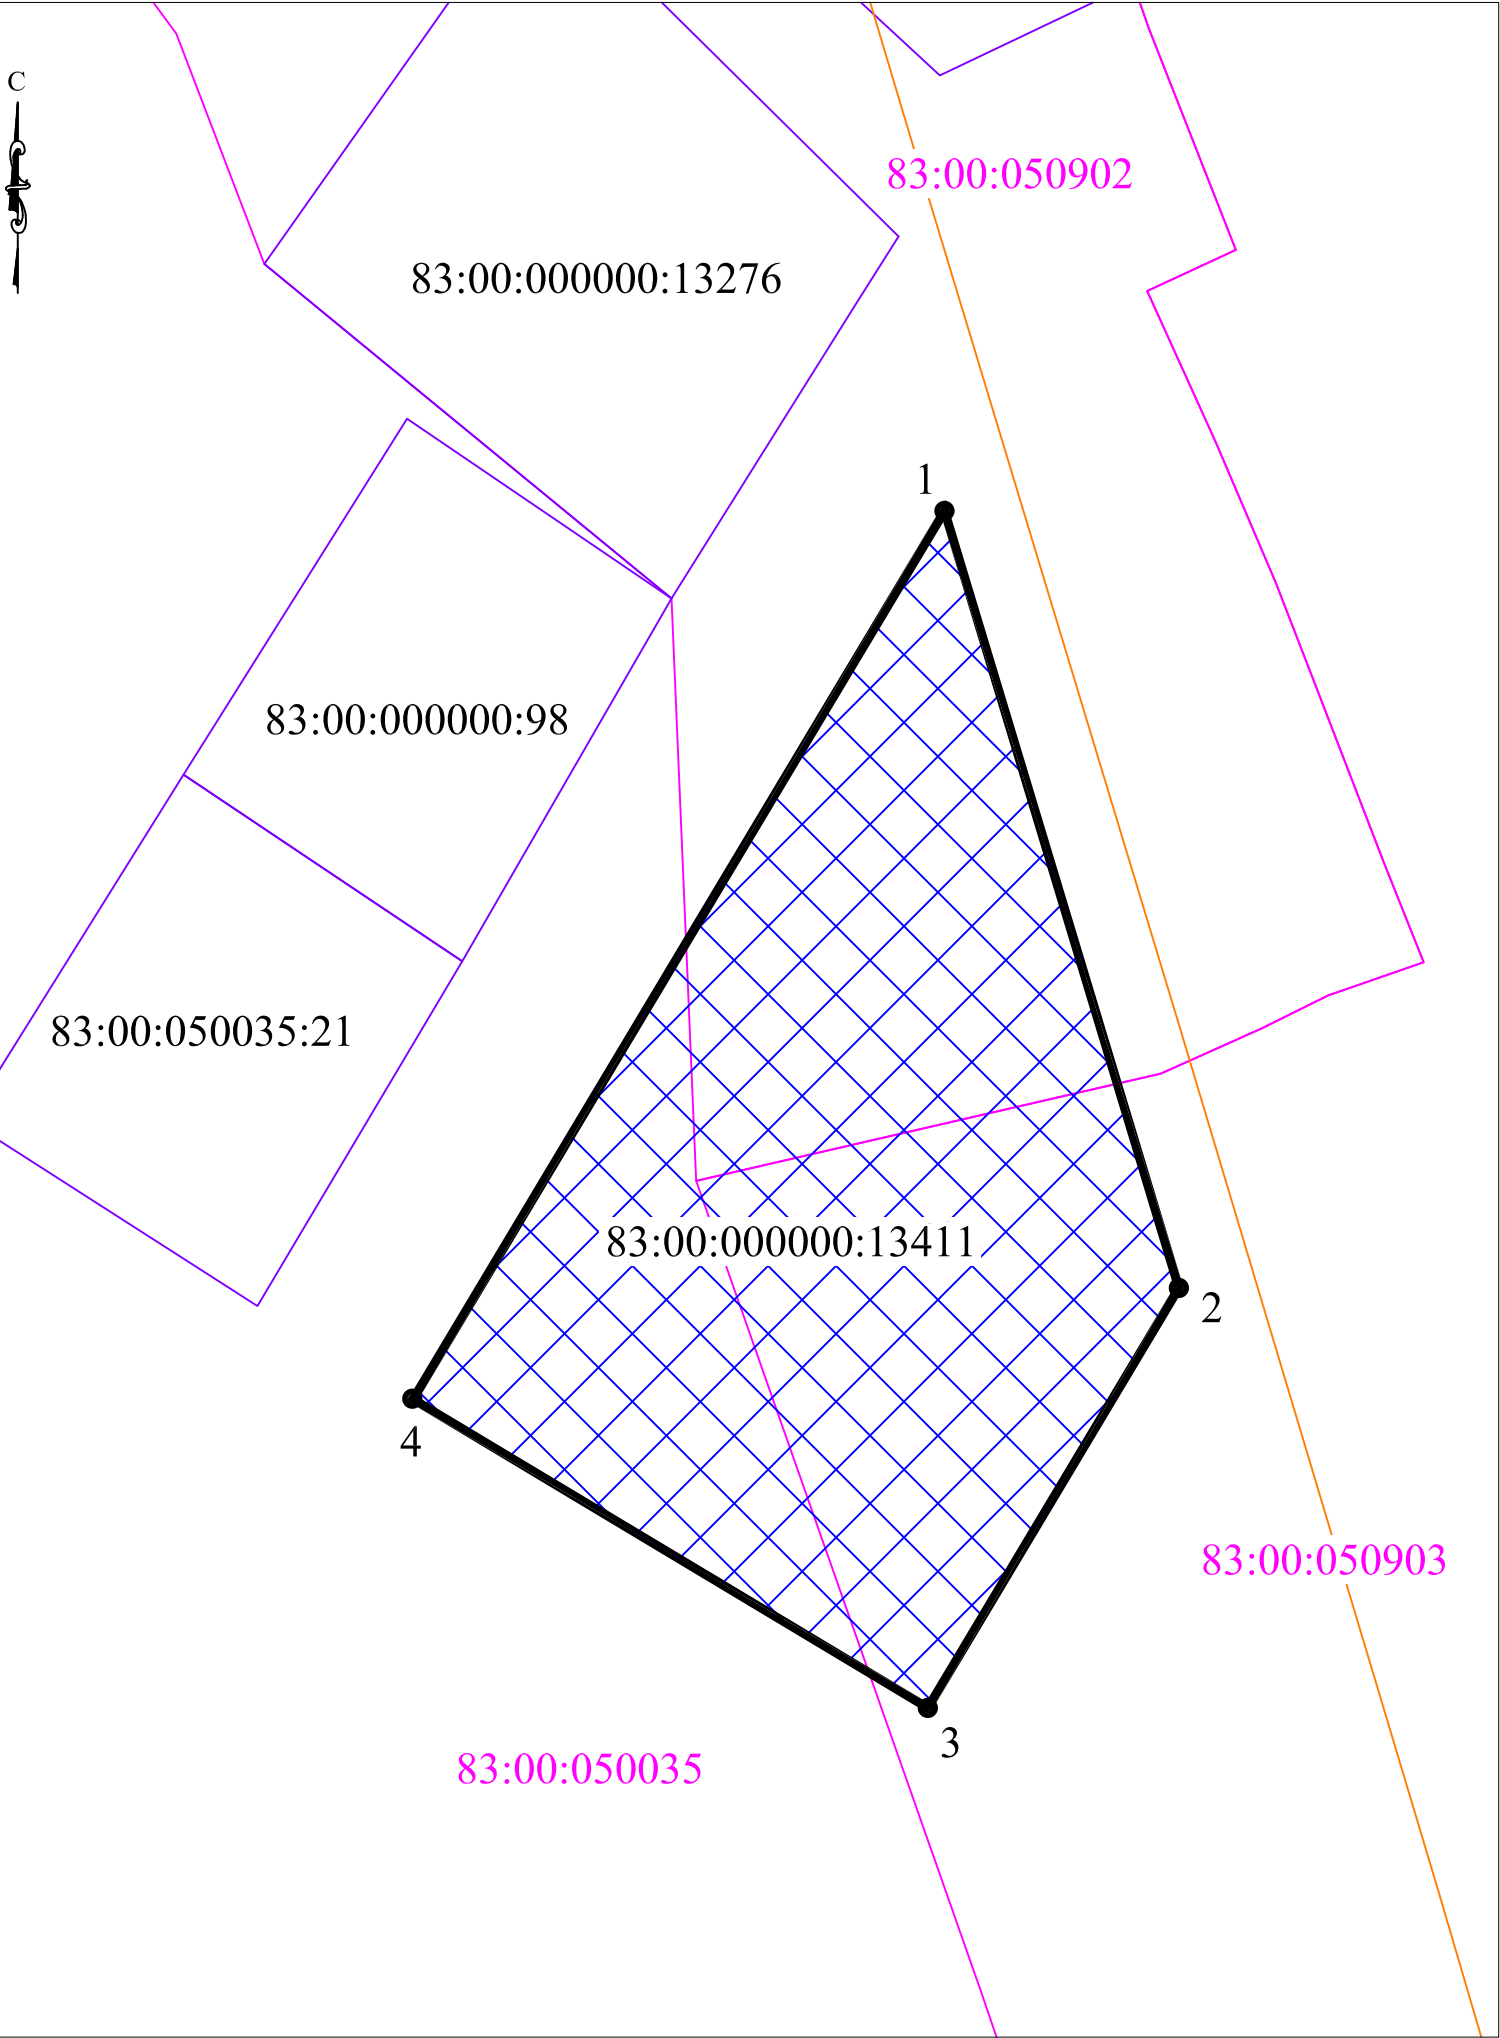

2. Информация о градостроительном регламенте либо требованиях к назначению, параметрам и размещению объекта капитального строительства на земельном участке, на который действие градостроительного регламента не распространяется или для которого градостроительный регламент не устанавливается

Земельный участок расположен в территориальной зоне – зона садоводческих и огороднических некоммерческих товариществ (СхС). Установлен градостроительный регламент

2.1. Реквизиты акта органа государственной власти субъекта Российской Федерации, органа местного самоуправления, содержащего градостроительный регламент либо реквизиты акта федерального органа государственной власти, органа государственной власти субъекта Российской Федерации, органа местного самоуправления, иной организации, определяющего в соответствии с федеральными законами порядок использования земельного участка, на который действие градостроительного регламента не распространяется или для которого градостроительный регламент не устанавливается

- Правила землепользования и застройки муниципального образования «Городской округ «Город Нарьян-Мар», утвержденные решением Совета городского округа «Город Нарьян-Мар» от 20.01.2023 № 414-р;
- Приказ Департамента строительства, жилищно-коммунального хозяйства, энергетики и транспорта Ненецкого автономного округа от 04.04.2024 № 4 «Об утверждении региональных нормативов градостроительного проектирования Ненецкого автономного округа».

2.2. Информация о видах разрешенного использования земельного участка
Основные виды разрешенного использования земельного участка:

- 1) предоставление коммунальных услуг (3.1.1);
- 2) ведение огородничества (13.1);
- 3) ведение садоводства (13.2);
- 4) земельные участки (территории) общего пользования (12.0).

Условно разрешенные виды использования земельного участка:

- 1) связь (6.8)

Вспомогательные виды разрешенного использования земельного участка:

- 1) служебные гаражи (4.9).

2.3. Предельные (минимальные и (или) максимальные) размеры земельного участка и предельные параметры разрешенного строительства, реконструкции объекта капитального строительства, установленные градостроительным регламентом для территориальной зоны, в которой расположен земельный участок:

Виды параметров	Единицы измерения	Значения параметров применительно к видам разрешенного использования земельных участков и объектов капитального строительства		
		Ведение садоводства	Ведение огородничества	Предоставление коммунальных услуг
Предельные размеры земельных участков				
Минимальная ширина земельного участка	м	16	16	1
Минимальная площадь земельного участка	кв. м	100	100	4
Максимальная площадь земельного участка	кв. м	2000	2000	Н/У
Предельные параметры разрешенного строительства, реконструкции объектов капитального строительства				
Минимальный отступ от границ земельного участка	м	0	0	0
Минимальный отступ от красной линии	м	3	0	0
Этажность	этаж	3	0	0
Максимальный процент застройки в границах земельного участка	%	35	0	80

Примечания:

- Предельные размеры земельных участков и предельные параметры разрешенного строительства, реконструкции объектов капитального строительства для земельных участков (территорий) общего пользования не подлежат установлению.
- Н/У- не подлежит установлению.

2.3.2. Условно разрешенные виды разрешенного использования земельных участков и объектов капитального строительства:

Виды параметров	Единицы измерения	Значения параметров применительно к видам разрешенного использования земельных участков и объектов капитального строительства
		Связь
Предельные размеры земельных участков		
Минимальная ширина земельного участка	м	1
Минимальная площадь земельного участка	кв. м	4
Максимальная площадь земельного участка	кв. м	Не подлежит установлению
Предельные параметры разрешенного строительства, реконструкции объектов капитального строительства		
Минимальный отступ от границ земельного участка	м	0
Минимальный отступ от красной линии	м	0
Этажность	этаж	0
Максимальный процент застройки в границах земельного участка	%	80

2.3.3. Вспомогательные виды разрешенного использования земельных участков и объектов капитального строительства:

Виды параметров	Единицы измерения	Значения параметров применительно к видам разрешенного использования земельных участков и объектов капитального строительства
		Служебные гаражи
Предельные размеры земельных участков		
Минимальная ширина земельного участка	м	4
Минимальная площадь земельного участка	кв. м	24
Максимальная площадь земельного участка	кв. м	Не подлежит установлению
Предельные параметры разрешенного строительства, реконструкции объектов капитального строительства		
Минимальный отступ от границ земельного участка	м	3
Минимальный отступ от красной линии	м	0
Этажность	этаж	1
Максимальный процент застройки в границах земельного участка	%	80

2.3.4. Ограничения использования земельных участков и объектов капитального строительства:

1) ограничения оборотоспособности земельных участков осуществляется в соответствии с гражданским законодательством и Земельным кодексом Российской Федерации;

2) в случае если земельный участок или объект капитального строительства находится в границах зоны с особыми условиями использования территорий, указанными в статье 36 Правил землепользования и застройки муниципального образования «Городской округ «Город Нарьян-Мар», на них устанавливаются ограничения использования в соответствии с законодательством Российской Федерации.

2.4. Требования к назначению, параметрам и размещению объекта капитального строительства на земельном участке, на который действие градостроительного регламента не распространяется или для которого градостроительный регламент не устанавливается (за исключением случая, предусмотренного пунктом 7.1 части 3 статьи 57.3 Градостроительного кодекса Российской Федерации):

Причины отнесения земельного участка к виду земельного участка, на который действие градостроительного регламента не распространяется или для которого градостроительный регламент не устанавливается	Реквизиты акта, регулирующего использование земельного участка	Требования к использованию земельного участка	Требования к параметрам объекта капитального строительства			Требования к размещению объектов капитального строительства	
			Предельное количество этажей и (или) предельная высота зданий, строений, сооружений	Максимальный процент застройки в границах земельного участка, определяемый как отношение суммарной площади земельного участка, которая может быть застроена, ко всей площади земельного участка	Иные требования к параметрам объекта капитального строительства	Минимальные отступы от границ земельного участка в целях определения мест допустимого размещения зданий, строений, сооружений, за пределами которых запрещено строительство зданий, строений, сооружений	Иные требования к размещению объектов капитального строительства
1	2	3	4	5	6	7	8
—	—	—	—	—	—	—	—

2.5. Предельные параметры разрешенного строительства, реконструкции объекта капитального строительства, установленные положением об особо охраняемых природных территориях, в случае выдачи градостроительного плана земельного участка в отношении земельного участка, расположенного в границах особо охраняемой природной территории:

Причины отнесения земельного участка к виду земельного участка для которого градостроительный регламент не устанавливается	Реквизиты Положения об особо охраняемой природной территории	Реквизиты утвержденной документации по планировке территории	Зонирование особо охраняемой природной территории (да/нет)							
			Функциональная зона	Виды разрешенного использования земельного участка		Требования к параметрам объекта капитального строительства			Требования к размещению объектов капитального строительства	
				Основные виды разрешенного использования	Вспомогательные виды разрешенного использования	Предельное количество этажей и (или) предельная высота зданий, строений, сооружений	Максимальный процент застройки в границах земельного участка, определяемый как отношение суммарной площади земельного участка, которая может быть застроена, ко всей площади земельного участка	Иные требования к параметрам объекта капитального строительства	Минимальные отступы от границ земельного участка в целях определения мест допустимого размещения зданий, строений, сооружений, за пределами которых запрещено строительство зданий, строений, сооружений	Иные требования к размещению объектов капитального строительства
1	2	3	4	5	6	7	8	9	10	11
—	—	—	—	—	—	—	—	—	—	—

3. Информация о расположенных в границах земельного участка объектах капитального строительства и объектах культурного наследия

3.1. Объекты капитального строительства

№ _____, _____ Не имеется _____,
 (согласно чертежу(ам) градостроительного плана) (назначение объекта капитального строительства, этажность, высотность, общая площадь, площадь застройки)

инвентаризационный или кадастровый номер _____ Не имеется _____

№ _____ , (согласно чертежу(ам) градостроительного плана)	Информация отсутствует (назначение объекта культурного наследия, общая площадь, площадь застройки)
--	---

регистрационный номер в реестре Информация отсутствует от —
(дата)

Информация о расчетных показателях минимально допустимого уровня обеспеченности территории								
Объекты коммунальной инфраструктуры			Объекты транспортной инфраструктуры			Объекты социальной инфраструктуры		
Наименование вида объекта	Единица измерения	Расчетный показатель	Наименование вида объекта	Единица измерения	Расчетный показатель	Наименование вида объекта	Единица измерения	Расчетный показатель
1	2	3	4	5	6	7	8	9
—	—	—	—	—	—	—	—	—
Информация о расчетных показателях максимально допустимого уровня территориальной доступности								
Наименование вида объекта	Единица измерения	Расчетный показатель	Наименование вида объекта	Единица измерения	Расчетный показатель	Наименование вида объекта	Единица измерения	Расчетный показатель
1	2	3	4	5	6	7	8	9
—	—	—	—	—	—	—	—	—

83:00-6.635 Зона с особыми условиями использования территории. Иные зоны с особыми условиями использования территории. Зона затопления города Нарьян-Мара Ненецкого автономного округа Постановление Правительства Российской Федерации от 18.04.2014 № 360 «О зонах затопления, подтопления». Приказ Федерального агентства водных ресурсов Двинско-Печорского бассейнового водного управления от 30.11.2020 № 124 «Об определении границ зон затопления, подтопления города Нарьян-Мара, Ненецкого автономного округа». Водный кодекс Российской Федерации
Земельный участок полностью расположен в границах зоны с особыми условиями использования территории, площадь земельного участка, покрываемая зоной с особыми условиями использования территории, составляет – 2000 кв. м
В границах зон затопления, подтопления, в соответствии с законодательством Российской Федерации о градостроительной деятельности отнесенных к зонам с особыми условиями использования территорий, запрещаются: 1) размещение новых населенных пунктов и строительство объектов капитального строительства без обеспечения инженерной защиты таких населенных пунктов и объектов от затопления, подтопления; 2) использование сточных вод в целях повышения почвенного плодородия; 3) размещение кладбищ, объектов уничтожения биологических отходов, объектов размещения отходов производства и потребления, химических, взрывчатых, токсичных, отравляющих и ядовитых веществ (за исключением специализированных хранилищ аммиака, метанола, аммиачной селитры и нитрата калия на территориях морских портов, перечень которых утверждается Правительством Российской Федерации, за пределами границ прибрежных защитных полос), пунктов захоронения радиоактивных отходов, а также загрязнение территории загрязняющими веществами, предельно допустимые концентрации которых в водах водных объектов рыбохозяйственного значения не установлены;

4) осуществление авиационных мер по борьбе с вредными организмами. Водный Кодекс Российской Федерации. Срок действия: не установлен
83:00-6.577 Зона с особыми условиями использования территории. Охранная зона транспорта. Приаэродромная территория аэродрома гражданской авиации Нарьян-Мар
Приказ Росавиации от 28.09.2023 № 815-П «Об установлении приаэродромной территории аэродрома гражданской авиации Нарьян-Мар»
Земельный участок полностью расположен в границах зоны с особыми условиями использования территории, площадь земельного участка, покрываемая зоной с особыми условиями использования территории, составляет – 2000 кв. м
Информация отсутствует.
83:00-6.3787 Зона с особыми условиями использования территории. Охранная зона транспорта. Шестая подзона приаэродромной территории аэродрома гражданской авиации Нарьян-Мар
Приказ Росавиации от 28.09.2023 № 815-П «Об установлении приаэродромной территории аэродрома гражданской авиации Нарьян-Мар»
Земельный участок полностью расположен в границах зоны с особыми условиями использования территории, площадь земельного участка, покрываемая зоной с особыми условиями использования территории, составляет – 2000 кв. м
В границах шестой подзоны запрещается размещать объекты, способствующие привлечению и массовому скоплению птиц.
83:00-6.3788 Зона с особыми условиями использования территории. Охранная зона транспорта. Третья подзона приаэродромной территории аэродрома гражданской авиации Нарьян-Мар
Приказ Росавиации от 28.09.2023 № 815-П «Об установлении приаэродромной территории аэродрома гражданской авиации Нарьян-Мар»
Земельный участок полностью расположен в границах зоны с особыми условиями использования территории, площадь земельного участка, покрываемая зоной с особыми условиями использования территории, составляет – 2000 кв. м
запрещается строительство, реконструкция зданий, сооружений, высота которых превышает максимально допустимую высоту здания, сооружения в зависимости от местоположения путем проведения соответствующих расчетов в соответствии с требованиями ФАП-262 с учетом абсолютных высот ограничения объектов в Балтийской системе высот 1977 года (постановление Правительства Российской Федерации от 24.11.2016 № 1240 «Об установлении государственных систем координат, государственной системы высот и государственной гравиметрической системы») и пунктом 12.3 приаэродромной территории аэродрома гражданской авиации Нарьян-Мар, установленной приказом Росавиации от 28.09.2023 № 815-П. 1. В границах третьей подзоны запрещается размещать объекты, высота которых превышает ограничения, приведенные в пункте 2 настоящей таблицы. 2. Строительство и реконструкция зданий, сооружений в границах третьей подзоны разрешается после определения максимально допустимой высоты здания, сооружения в зависимости от местоположения путем проведения соответствующих расчетов в соответствии с требованиями ФАП-262 с учетом следующих абсолютных высот ограничения объектов в Балтийской системе высот 1977 года: Сектор 98 – 63,12 м.
83:00-6.3789 Зона с особыми условиями использования территории. Охранная зона транспорта. Пятая подзона приаэродромной территории аэродрома гражданской авиации Нарьян-Мар
Приказ Росавиации от 28.09.2023 № 815-П «Об установлении приаэродромной территории аэродрома гражданской авиации Нарьян-Мар»
Земельный участок полностью расположен в границах зоны с особыми условиями использования территории, площадь земельного участка, покрываемая зоной с особыми условиями использования территории, составляет – 2000 кв. м
1. В границах пятой подзоны запрещается размещать опасные производственные объекты, функционирование которых может повлиять на безопасность полетов воздушных судов. 2. В границах пятой подзоны допускается эксплуатация, строительство, реконструкция, капитальный ремонт, техническое перевооружение, консервация (далее – размещение) опасных производственных объектов при их соответствии установленным в пункте 3 настоящей таблицы ограничениям. 3. Максимальные радиусы зон поражения при происшествиях техногенного характера на опасных производственных объектах, находящихся в пятой подзоне приаэродромной территории, в которых размещение таких объектов возможно, не должны достигать: по вертикали - высоты пролета воздушных судов (высота поверхности ограничения препятствий в третьей подзоне приаэродромной территории); по горизонтали - внешних границ первой и второй подзон приаэродромной территории аэродрома. 4. При невозможности соблюдения ограничений, предусмотренных пунктом 3 настоящей таблицы, размещение опасных производственных объектов должно выполняться на основании специальных технических условий, разработанных для конкретного объекта капитального строительства в соответствии с положениями приказа Министра России от 30.11.2020 № 734/пр «Об утверждении Порядка разработки и согласования специальных технических условий для разработки проектной документации на объект капитального строительства».

83:00-6.3792 Зона с особыми условиями использования территории. Охранная зона транспорта. Четвертая подзона приаэродромной территории аэродрома гражданской авиации Нарьян-Мар
Приказ Росавиации от 28.09.2023 № 815-П «Об установлении приаэродромной территории аэродрома гражданской авиации Нарьян-Мар»
Земельный участок полностью расположен в границах зоны с особыми условиями использования территории, площадь земельного участка, покрываемая зоной с особыми условиями использования территории, составляет – 2000 кв. м
1. Запрещается размещать объекты, создающие помехи в работе наземных объектов средств и систем обслуживания воздушного движения, навигации, посадки и связи, предназначенных для организации воздушного движения. 2. В пределах четвертой подзоны приаэродромной территории запрещается без согласования с оператором аэродрома размещение объектов, превышающих абсолютные высотные ограничения: установленные пунктом 12.4 приаэродромной территории аэродрома гражданской авиации Нарьян-Мар, установленной приказом Росавиации от 28.09.2023 № 815-П – Сектор 4.45 – высота абсолютная – от 55 м до 60 м.

6. Информация о границах зон с особыми условиями использования территорий, если земельный участок полностью или частично расположен в границах таких зон:

Наименование зоны с особыми условиями использования территории с указанием объекта, в отношении которого установлена такая зона	Перечень координат характерных точек в системе координат, используемой для ведения Единого государственного реестра недвижимости		
	Обозначение (номер) характерной точки	X	Y
1	2	3	4
83:00-6.635	1	995928.72	5271884.45
Зона затопления города Нарьян-Мара Ненецкого автономного округа	2	995877.35	5271899.95
83:00-6.577	3	995849.58	5271883.35
Приаэродромная территория аэродрома гражданской авиации Нарьян-Мар	4	995869.99	5271849.31
83:00-6.3787	1	995928.72	5271884.45
Шестая подзона приаэродромной территории аэродрома гражданской авиации Нарьян-Мар			
83:00-6.3788			
Третья подзона приаэродромной территории аэродрома гражданской авиации Нарьян-Мар			
83:00-6.3789			
Пятая подзона приаэродромной территории аэродрома гражданской авиации Нарьян-Мар			
83:00-6.3792			
Четвертая подзона приаэродромной территории аэродрома гражданской авиации Нарьян-Мар			

7. Информация о границах публичных сервитутов

Информация отсутствует

Обозначение (номер) характерной точки	Перечень координат характерных точек в системе координат, используемой для ведения Единого государственного реестра недвижимости	
	X	Y
—	—	—

8. Номер и (или) наименование элемента планировочной структуры, в границах которого расположен земельный участок —

9. Информация о возможности подключения (технологического присоединения) объектов капитального строительства к сетям инженерно-технического обеспечения (за исключением сетей электроснабжения), определяемая с учетом программ комплексного развития систем коммунальной инфраструктуры поселения, муниципального округа, городского округа (при их наличии), в состав которой входят сведения о максимальной нагрузке в возможных точках подключения (технологического присоединения) к таким сетям, а также сведения об организации, представившей данную информацию

- Нарьян-Марское МУ ПОК и ТС, информация о возможности подключения (технологического присоединения) объектов капитального строительства к сетям инженерно-технического обеспечения Нарьян-Марского МУ ПОК и ТС № 43-26 ЗУ от 30.06.2026 г.;

- ГУП НАО «Ненецкая коммунальная компания», техническое задание № 105/26 на подключение к сети газораспределения от 02.07.2026 г.

10. Реквизиты нормативных правовых актов субъекта Российской Федерации, муниципальных правовых актов, устанавливающих требования к благоустройству территории

Решение Совета городского округа «Город Нарьян-Мар» от 22.12.2022 № 404-р «Об утверждении Правил благоустройства территории муниципального образования «Городской округ «Город Нарьян-Мар»

11. Информация о красных линиях: Информация отсутствует

Обозначение (номер) характерной точки	Перечень координат характерных точек в системе координат, используемой для ведения Единого государственного реестра недвижимости	
	X	Y
—	—	—

12. Информация о требованиях к архитектурно-градостроительному облику объекта капитального строительства: Требования к архитектурно-градостроительному облику объекта капитального строительства не установлены

№	Требования к архитектурно-градостроительному облику объекта капитального строительства	Показатель
1	2	3
—	—	—

**Нарьян-Марское муниципальное унитарное предприятие
объединенных котельных и тепловых сетей**

166001, г. Нарьян-Мар, ул. Рабочая, д.18 а, тел (81853) 45311, факс (81853) 43643,
e-mail: itoteplo@mail.ru

Информация

о возможности подключения (технологического присоединения) объектов капитального
строительства к сетям инженерно-технического обеспечения

Нарьян-Марского МУ ПОК и ТС
№ 43-26 ЗУ от 30.06.2026 г.

ЗАКАЗЧИК – ДИЗОГ НАО

НАИМЕНОВАНИЕ ОБЪЕКТА –

«Земельный участок с кадастровым номером 83:000000:13411

1. Подключение объекта к централизованной системе теплоснабжения:

Техническая возможность подключения к централизованной системе теплоснабжения отсутствует по причине отсутствия инженерных сетей в рассматриваемом районе.

2. Подключение объекта к централизованной системе горячего водоснабжения:

Техническая возможность подключения к централизованной системе горячего водоснабжения отсутствует по причине отсутствия инженерных сетей в рассматриваемом районе.

3. Подключение объекта к централизованной системе холодного водоснабжения:

Техническая возможность подключения к централизованной системе холодного водоснабжения отсутствует по причине отсутствия инженерных сетей в рассматриваемом районе.

4. Подключение объекта к централизованной системе водоотведения:

Техническая возможность подключения к централизованной системе водоотведения отсутствует по причине отсутствия инженерных сетей в рассматриваемом районе.

Обязательства по обеспечению подключения объекта капитального строительства к сетям инженерно-технического обеспечения в соответствии с настоящими техническими условиями прекращаются в случае, если в течение 1 года с даты получения технических условий правообладатель земельного участка не определит необходимую ему подключаемую нагрузку и не обратится с заявлением о выдаче технических условия на подключение объекта капитального строительства к сетям инженерно-технического обеспечения.

Начальник ИТО
Н-М МУ ПОК и ТС



/ Е.В. Бойко /



**Государственное унитарное
предприятие
Ненецкого автономного округа
«Ненецкая коммунальная
компания»**

166000, Ненецкий автономный округ,
г. Нарьян-Мар ул. Смидовича, д.21Б,
тел. (81853) 2-16-47
e-mail: fax.47749@mail.ru

УТВЕРЖДАЮ:

Главный инженер

**ГУП НАО «Ненецкая
коммунальная компания»**



А.А. Байбак

« 02 » июля 2026 г.

**Техническое задание № 105 / 26
на подключение к сети газораспределения**

Заказчик – Департамент имущественных, земельных отношений и градостроительства Ненецкого автономного округа.

Основание для выдачи технического задания – запрос исх. № 3613 от 30.06.2026 г.

Наименование объекта газификации – объект капитального строительства.

Кадастровый номер земельного участка – 83:00:000000:13411.

Газоиспользующее оборудование – не заявлено.

Направление использования газа – не заявлено.

Установленный объем потребления природного газа (макс) – 5,0 м³/час.

Планируемый срок ввода в эксплуатацию – не заявлено.

Газоснабжение от природного газа – с теплотой сгорания 7600 ккал/м³ и удельным весом 0,73 кг/м³.

Давление газа в точке подключения – максимальное – 0,6 МПа,

– минимальное – 0,58 МПа.

Диаметр газопровода в точке подключения - т. «А» – 114 мм.

Координаты газопровода в точке подключения – т. «А» на подземном газопроводе высокого давления.

Материал труб и тип изоляции в точке подключения - т. «А» – сталь.

Предусмотреть установку пункта редуцирования газа.


Примечание: Срок действия технического задания – 1 год с даты утверждения.

Приложение: Схема.

Начальник ПТО

Дубровских М.А.

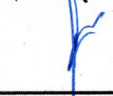

Т. <u>А</u> - точка подключения		
к <u>ПОДЗЕМНОМУ</u> газопроводу <u>ВЫСОКОГО</u> давления		
диаметром <u>114</u> мм, материал труб <u>СТАЛЬ</u>		
Начальник ПТО		Дубровских М.А.
(должность)	(подпись)	(Ф.И.О.)