



**Департамент строительства, жилищно-коммунального
хозяйства, энергетики и транспорта
Ненецкого автономного округа**

РАСПОРЯЖЕНИЕ

от 26.11.2020 г. № 496 -р
г. Нарьян-Мар

**Об утверждении изменений в документацию
по планировке территории**

Руководствуясь частью 3 статьи 43 Градостроительного кодекса Российской Федерации, пунктом 6, части 2 статьи 4 закона Ненецкого автономного округа от 19.09.2014 № 95-оз «О перераспределении полномочий между органами местного самоуправления муниципальных образований Ненецкого автономного округа и органами государственной власти Ненецкого автономного округа», в соответствии с пунктом 5, подпунктом 7 пункта 22 Положения о Департаменте строительства, жилищно-коммунального хозяйства, энергетики и транспорта Ненецкого автономного округа (далее – Департамент), утвержденного постановлением Администрации Ненецкого автономного округа от 08.12.2014 № 474-п, поступившим заявлением от 19.11.2020 № 627:

1. Утвердить изменения в проект межевания территории, утвержденный в составе документации по планировке территории п. Хорей-Вер муниципального образования «Хорей-Верский сельсовет» распоряжением Департамента от 12.04.2018 № 76-р согласно Приложению.

2. Сектору градостроительной деятельности управления строительства Департамента в установленном порядке опубликовать информацию о документации, указанной в пункте 1 настоящего распоряжения на официальном сайте Департамента gkh.adm-nao.ru в сети «Интернет».

3. Контроль за исполнением настоящего распоряжения возложить на начальника управления строительства Департамента Фомина Михаила Николаевича.

4. Настоящее распоряжение вступает в силу со дня его опубликования.

Исполняющий обязанности
руководителя Департамента строительства,
жилищно-коммунального хозяйства,
энергетики и транспорта
Ненецкого автономного округа



П.А. Масюков

Приложение
к Распоряжению Департамента строительства,
жилищно-коммунального хозяйства,
энергетики и транспорта
Ненецкого автономного округа
от 26.11.2020 № 496- р

**ВНЕСЕНИЕ ИЗМЕНЕНИЙ В ПРОЕКТ
МЕЖЕВАНИЯ ТЕРРИТОРИИ ПОСЕЛКА ХОРЕЙ-ВЕР**

(внесение изменений в планировочный квартал № 01)

Пояснительная записка

___/2020/ПМТ

**п. Хорей-Вер
2020**

1. Проект внесения изменений в проект межевания территории.

Подготовка проектов межевания территорий осуществляется применительно к застроенным и подлежащим застройке территориям, расположенным в границах элементов планировочной структуры, установленными проектами планировки.

Проект внесения изменений в проект межевания территории разрабатывается в целях определения местоположения границ образуемых и изменяемых земельных участков.

Проект внесения изменений в проект межевания территории подготовлен на основании проекта планировки территории, утвержденного распоряжением Департамента строительства, жилищно-коммунального хозяйства, энергетики и транспорта Ненецкого автономного округа от 12.04.2018 года № 76-р.

При разработке проекта использованы следующие материалы:

- Топографическая съемка в масштабе 1:1500;
- Распоряжение Департамента строительства, жилищно-коммунального хозяйства, энергетики и транспорта Ненецкого автономного округа от 12.10.2020 года № 386-р;
- Техническое задание на разработку документации по внесению изменений в проект межевания территории п. Хорей-Вер МО «Хорей-Верский сельсовет» Ненецкого автономного округа;
- Документация по планировке территории п. Хорей-Вер МО «Хорей-Верский сельсовет» Ненецкого автономного округа, утвержденная распоряжением Департамента строительства, жилищно-коммунального хозяйства, энергетики и транспорта Ненецкого автономного округа от 12.04.2018 № 76-р;
- Генеральный план МО «Хорей-Верский сельсовет» Ненецкого автономного округа;
- Правила землепользования и застройки МО «Хорей-Верский сельсовет» Ненецкого автономного округа, утвержденные решением Совета депутатов муниципального образования «Хорей-Верский сельсовет» Ненецкого автономного округа от 05.03.2020 года № 3;

- Местные нормативы градостроительного проектирования муниципального образования «Хорей-Верский сельсовет» Ненецкого автономного округа, утвержденные решением Совета депутатов муниципального образования «Хорей-Верский сельсовет» Ненецкого автономного округа от 23.03.2018 года №1;

- Сведения об учтенных в ЕГРН (едином государственном реестре недвижимости) земельных участках, расположенных на территории проектирования.

Разработка проекта осуществлена в соответствии с требованиями Градостроительного кодекса РФ, нормативно-правовых актов Правительства РФ, Госстроя России, нормативно-правовых актов Ненецкого автономного округа, нормативно-правовых актов муниципального образования «Хорей-Верский сельсовет» Ненецкого автономного округа.

Проект межевания выполнен на цифровых топографических картах в масштабе 1:1500 с применением компьютерных геоинформационных технологий в программе MapInfo, содержит соответствующие картографические слои и семантические базы данных.

2. Общие положения.

Проектное решение по межеванию в границах проектируемой территории представлено на отчете «Чертеж межевания территории».

На чертеже межевания территории отображены:

- красные линии, утвержденные в составе проекта планировки территории;
- линии отступа от красных линий в целях определения места допустимого размещения зданий, строений, сооружений;
- границы образуемых и сохраняемых земельных участков на кадастровом плане территории, условные номера образуемых земельных участков;
- границы зон с особыми условиями использования территорий.

При разработке проекта внесения изменений в проект межевания территории обеспечено соблюдение следующих требований:

- границы проектируемых земельных участков устанавливаются в зависимости от функционального назначения территориальной зоны и обеспечения условий эксплуатации объектов недвижимости, включая проезды, проходы к ним.

При разработке проекта внесения изменений в проект межевания устанавливаются границы земельных участков, существующих зданий и сооружений, земельных участков (территорий) общего пользования, земельных участков, вновь образованных на неиспользуемой, свободной от прав третьих лиц территории квартала, а также устанавливаются виды разрешенного использования земельных участков, зоны действия публичных сервитутов и иные обременения.

Определение местоположения границ вновь образуемых земельных участков, уточнений местоположения границ образуемых земельных участков на которых расположены здания, сооружения, или земельных участков общего пользования, занятых, проездами и другими объектами осуществляется в соответствии с градостроительными регламентами и нормами отвода земельных участков для конкретных видов деятельности.

Территории улиц и дорог общего пользования определяются проектом планировки. Их границы устанавливаются по красным линиям.

Полное разделение территории на земельные участки осуществляется в 2 стадии - проектом планировки устанавливаются границы территорий общего пользования улично-дорожной сети, проектом межевания устанавливаются границы земельных участков оставшейся территории.

Таким образом, названный порядок разделения территории делает красные линии опорным элементом при межевании внутриквартальной территории.

2.1. Структура территории, образуемая в результате проекта внесения изменений в проект межевания

Проект внесения изменений в проект межевания территории, утвержденный распоряжением Департамента строительства, жилищно-коммунального хозяйства, энергетики и транспорта Ненецкого автономного округа от 12.04.2018 № 76-р, подготовлен на основании распоряжения Департамента строительства, жилищно-

коммунального хозяйства, энергетики и транспорта Ненецкого автономного округа от 12.10.2020 года № 386-р «О подготовке документации по планировке территории».

Границы проектируемых земельных участков установлены в соответствии с функциональным назначением территориальной зоны с учётом обеспечения условий эксплуатации объектов недвижимости, включая проезды, проходы к ним. Доступ к земельным участкам обеспечен посредством земель общего пользования.

Настоящим проектом предусмотрены мероприятия по образованию границ трех земельных участков путем уточнения границ и площади земельных участков с кадастровыми номерами: 83:00:080010:330, 83:00:080010:329, 83:00:080010:328 и земель, находящихся в государственной или муниципальной собственности с условным номером 01:56, указанного на чертеже межевания входящего в состав документации по планировке территории поселка Хорей-Вер муниципального образования «Хорей-Верский сельсовет» Ненецкого автономного округа, в том числе проекта планировки территории и проект межевания территории в его составе, утвержденного распоряжением Департамента от 12.04.2018 № 76-р. Прохождение границ образуемых земельных участков обусловлено сложившейся архитектурной застройкой в границе кадастрового квартала 83:00:080010 и действующей документации по планировке территории. образуемым земельным участкам присвоены условные номера: 01:3У1, 01:3У2, 01:3У3 соответственно. В результате изменения границ площадная характеристика земельного участка с условным номером 01:56 изменилась на величину образуемого земельного участка.

Указанные изменения внесены в таблицу приведенную ниже. Аналогичные изменения будут произведены в изменяемом проекте межевания территории п. Хорей-Вер МО «Хорей-Верский сельсовет» Ненецкого автономного округа, утвержденный распоряжением Департамента от 12.04.2018 № 76-р.

Изменения в графической части проекта межевания, применительно к планировочному кварталу № 01, отображены на Чертеже межевания территории.

Состоящие на кадастровом учете остальные земельные участки с установленными границами, в планировочном квартале № 01, остаются без изменения.

3. Планировочные решения объектов межевания.

Вид разрешенного использования образуемых земельных участков установлен в соответствии с регламентами территориальной зоны кладбищ (зона - СК) и Классификатором видов разрешенного использования земельных участков, утвержденным приказом Минэкономразвития Российской Федерации от 01.09.2014 года № 540 (ред. Приказов МЭР России от 30.09.2015 № 709, от 04.02.2019 № 44).

Таблица 1. Экспликация образуемых и изменяемых земельных участков.

Условный номер земельного участка	Вид разрешенного использования земельного участка в соответствии с проектом межевания	Площадь участка в соответствии с проектом межевания, кв. м	Возможный способ образования земельного участка
<i>Образуемые земельные участки</i>			
01:3У1	Ритуальная деятельность	1 325	Образование из земель, находящихся в государственной или муниципальной собственности
01:3У2	Ритуальная деятельность	5 157	Образование из земель, находящихся в государственной или муниципальной собственности
01:3У3	Ритуальная деятельность	188	Образование из земель, находящихся в государственной или муниципальной собственности
01:56	Земельные участки (территории) общего пользования	43 082 (площадь указана ориентировочно)	Образование из земель, находящихся в государственной или муниципальной собственности

**ВНЕСЕНИЕ ИЗМЕНЕНИЙ В ПРОЕКТ
МЕЖЕВАНИЯ ТЕРРИТОРИИ ПОСЕЛКА ХОРЕЙ-ВЕР
(внесение изменений в планировочный квартал № 01)**


Графические материалы

___/2020/ПМТ

**п. Хорей-Вер
2020**

ПРИЛОЖЕНИЯ

Проект внесения изменений в проект межевания территории поселка Хорей Вер МО "Хорей-Верский сельсовет"
 Ненецкого автономного округа (внесение изменений в планировочный квартал № 01)
 Чертеж межевания территории
 М 1:1500

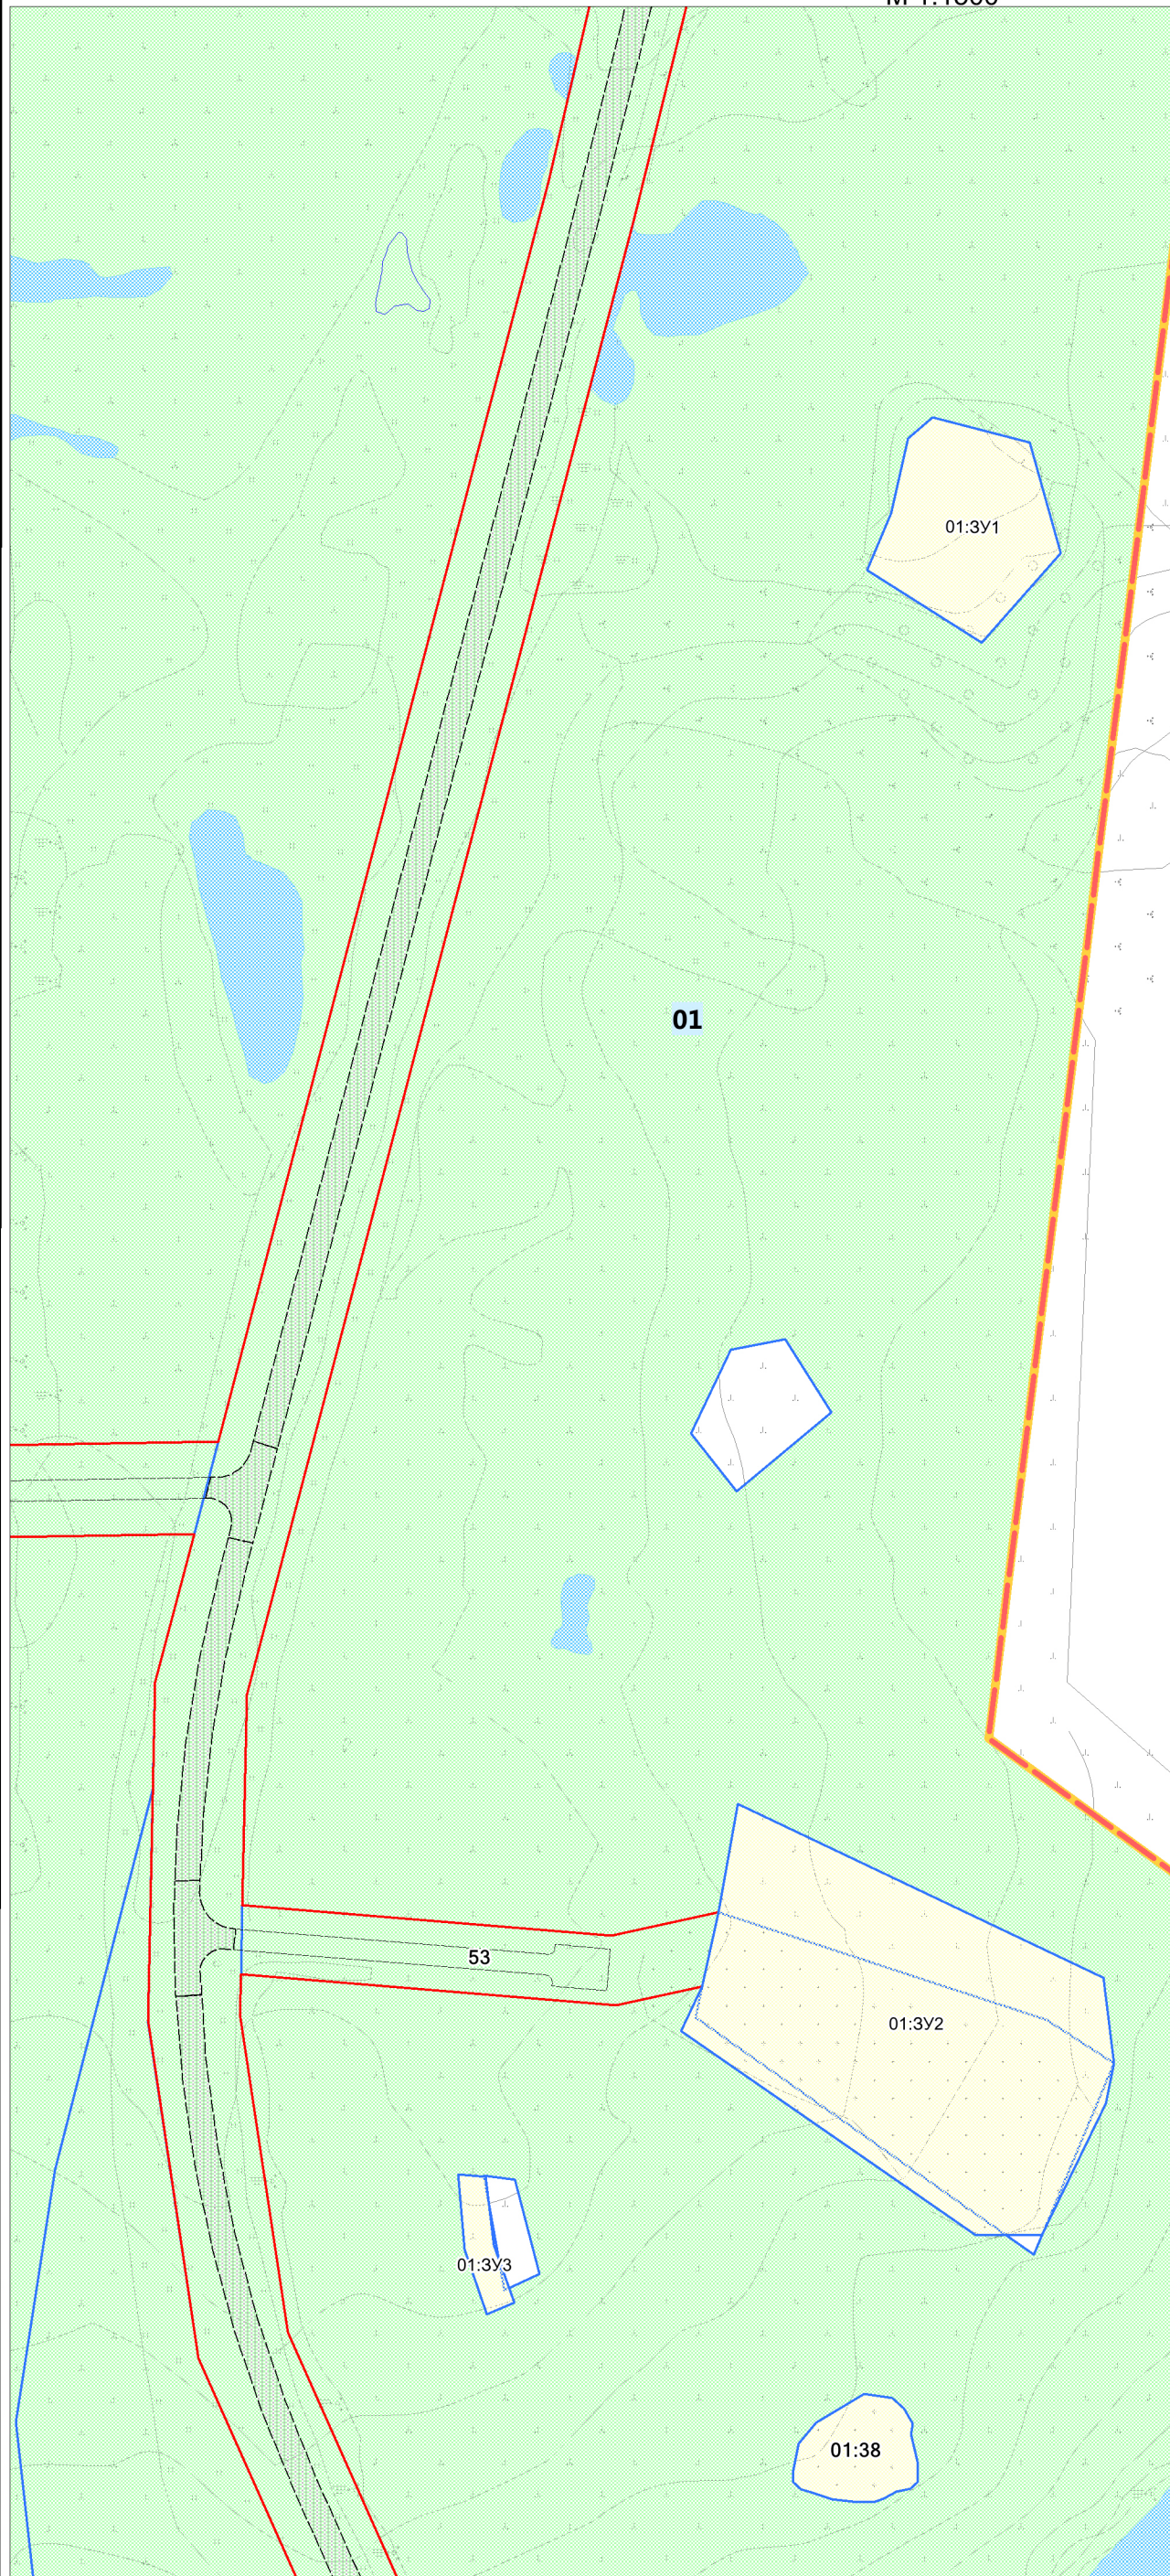

Условные обозначения

- Проектируемые красные линии
- Линии отступа от красных линий в целях определения места допустимого размещения зданий, строений, сооружений
- 01** Номер планировочного элемента
- 01:3У1** Условный номер образуемого земельного участка
- ГРАНИЦЫ ЗЕМЕЛЬНЫХ УЧАСТКОВ**
- Границы образуемых земельных участков
- Границы образуемых земельных участков, которые после образования будут относиться к территориям общего пользования
- Границы изменяемых земельных участков
- Границы земельных участков, стоящих на кадастровом учете
- ГРАНИЦЫ ЗОН ДЕЙСТВИЯ ПУБЛИЧНЫХ СЕРВИТУТОВ**
- Для использования земельного участка в целях ремонта коммунальных, инженерных, электрических и других линий и сетей, а также объектов транспортной инфраструктуры
- ОБЪЕКТЫ ТРАНСПОРТНОЙ ИНФРАСТРУКТУРЫ АВТОМОБИЛЬНОГО ТРАНСПОРТА МЕСТНОГО ЗНАЧЕНИЯ**
- ПРОЕКТИРУЕМЫЙ**
- Улично-дорожная сеть
- Проезды

_____ /2020/ПМТ			
Проект внесения изменений в проект межевания территории поселка Хорей-Вер МО "Хорей-Верский сельсовет" Ненецкого автономного округа (внесение изменений в планировочный квартал № 01)			
Масштаб	1:1500	Разработал	
Шифр			
Дата	11.2020		
Чертеж межевания территории			