



**Департамент строительства, жилищно-коммунального
хозяйства, энергетики и транспорта
Ненецкого автономного округа**

РАСПОРЯЖЕНИЕ

от 08.08.2021 г. № 243 -р
г. Нарьян-Мар

**Об утверждении изменений в документацию
по планировке территории**

Руководствуясь частью 3 статьи 43 Градостроительного кодекса Российской Федерации, пунктом 10 статьи 2 закона Ненецкого автономного округа от 19.09.2014 № 95-оз «О перераспределении полномочий между органами местного самоуправления муниципальных образований Ненецкого автономного округа и органами государственной власти Ненецкого автономного округа», в соответствии с пунктом 5, подпунктом 5 пункта 21 Положения о Департаменте строительства, жилищно-коммунального хозяйства, энергетики и транспорта Ненецкого автономного округа (далее – Департамент), утвержденного постановлением Администрации Ненецкого автономного округа от 08.12.2014 № 474-п, поступившим заявлением вх. № 263 от 19.07.2021:

1. Утвердить изменения в проект межевания территории, в составе документации по планировке территории муниципального образования «Городское поселение «Рабочий поселок Искателей» Ненецкого автономного округа, утвержденной распоряжением Департамента от 09.04.2021 № 122-р, в границах планировочного квартала КЛ № 73 согласно Приложению.

2. Сектору градостроительной деятельности управления строительства Департамента в установленном порядке опубликовать информацию о документации по планировке территории, указанной в пункте 1 настоящего распоряжения на официальном сайте Департамента в сети «Интернет».

3. Контроль за исполнением настоящего распоряжения возложить на начальника управления строительства Департамента Фомина Михаила Николаевича.

4. Настоящее распоряжение вступает в силу со дня его опубликования.

Исполняющий обязанности
руководителя Департамента строительства,
жилищно-коммунального хозяйства,
энергетики и транспорта
Ненецкого автономного округа



А.А. Чинаров

Приложение
к Распоряжению Департамента строительства,
жилищно-коммунального хозяйства,
энергетики и транспорта
Ненецкого автономного округа
от 09.08.2021 г. № 243-р

**ПРОЕКТ ВНЕСЕНИЯ ИЗМЕНЕНИЙ
В ПРОЕКТ МЕЖЕВАНИЯ
посёлка Искателей
муниципального образования
«Городское поселение
«Рабочий посёлок Искателей»
муниципального образования
«Заполярный район»
Ненецкого автономного округа**

**пос. Искателей
2021**

ОГЛАВЛЕНИЕ

1. ВВЕДЕНИЕ	3
2. ЦЕЛИ И ЗАДАЧИ ПРОЕКТА МЕЖЕВАНИЯ.....	5
3. ПЕРЕЧЕНЬ ОБРАЗУЕМЫХ ЗЕМЕЛЬНЫХ УЧАСТКОВ.....	7
4. ВЕДОМОСТЬ КООРДИНАТ ПОВОРОТНЫХ ТОЧЕК ОБРАЗУЕМЫХ ЗЕМЕЛЬНЫХ УЧАСТКОВ....	8
5. ГРАФИЧЕСКИЕ МАТЕРИАЛЫ	9

1. ВВЕДЕНИЕ

Проект внесения изменений в проект межевания (далее – проект) разработан на основании следующих исходно-разрешительных документов:

- Распоряжение Департамента строительства, жилищно-коммунального хозяйства, энергетики и транспорта Ненецкого автономного округа №208-р от 07.07.2021 о подготовке документации по планировке территории
- Техническое задание на подготовку документации по планировке территории посёлка Искателей муниципального образования «Городское поселение «Рабочий посёлок Искателей» в Заполярном районе Ненецкого автономного округа.
- Схема территориального развития Ненецкого автономного округа, утвержденная Постановлением Администрации Ненецкого автономного округа от 09.09.2009 № 162-п.
- Решение Искательского поселкового совета МО «Рабочий посёлок Искателей» от 30 мая 2018 года № 310 «Об утверждении изменений в генеральный план муниципального образования «Городское поселение «Рабочий посёлок Искателей», утвержденный Решением Искательского поселкового Совета от 10.12.2007 № 167».
- Решение Искательского поселкового совета МО «Рабочий посёлок Искателей» от 28 апреля 2017 года № 234 «Об утверждении изменений в Правила землепользования и застройки на территории муниципального образования «Городское поселение «Рабочий посёлок Искателей».

Посёлок Искателей расположен в благоприятном месте к северо-востоку от Нарьян-Мара и входит в состав Нарьян-Марской агломерации, что позволяет ему быть относительно привлекательным и комфортным для проживания.

Площадь территории составляет 886 га. Участок проектирования имеет сложную конфигурацию и совпадает с границами муниципального образования «Рабочий посёлок Искателей».

Проект разработан в соответствии с требованиями правовых и нормативно-технических документов, действующих на территории Российской Федерации:

- Градостроительный кодекс Российской Федерации(№ 190-ФЗ от 29.12.2004г.);
- Земельный кодекс Российской Федерации (№ 136-ФЗ от 28.09.2001г.);
- Лесной кодекс Российской Федерации (№200-ФЗ от 04.12.2006г.);
- Водный кодекс Российской Федерации (№74-ФЗ от 03.06.2006 г.);

- Федеральный закон «Об особо охраняемых природных территориях» (№33-ФЗ от 14.03.1995 г.);
- «СП 111. 13330.2012» Свод правил. Инструкция о порядке разработки, согласования, экспертизы и утверждения градостроительной документации СНиП 11-04-2003 - в стадии актуализации;
- СанПиН 2.2.1/2.1.1.1200-03 от 25.09.2007г. «Санитарно-защитные зоны и санитарная классификация предприятий, сооружений и иных объектов»;
- СанПиН 2.1.4.1110-02 «Зоны санитарной охраны источников водоснабжения и водопроводов питьевого назначения»;

Подготовка проекта межевания территории осуществляется в составе проекта планировки территории.

2. ЦЕЛИ И ЗАДАЧИ ПРОЕКТА МЕЖЕВАНИЯ

Цель проекта межевания территории заключается в определении местоположения границ образуемых и изменяемых земельных участков, предназначенных для размещения проектируемых объектов капитального строительства и упорядочивания существующей застройки.

Проектное решение по межеванию территории проектирования представлено на чертеже межевания территории. Это решение основано на проекте планировки.

Задачами проекта межевания является:

- установление границ образуемых и изменяемых земельных участков;
- установление границ образуемых земельных участков, которые после образования будут относиться к территориям общего пользования или имуществу общего пользования;
- создание геоинформационного ресурса в виде базы пространственных и иных данных;
- обеспечение публичности и открытости градостроительных решений.

2.1. Структура территории, образуемая в результате проекта внесения изменений в проект межевания

Проект внесения изменений в документацию по планировке территории МО "Городское поселение "Рабочий поселок Искателей", утвержденную распоряжением департамента строительства, жилищно-коммунального хозяйства, энергетики и транспорта Ненецкого автономного округа № 122-р от 09.04.2021, подготовлен на основании распоряжения департамента строительства, жилищно-коммунального хозяйства, энергетики и транспорта Ненецкого автономного округа №208-р от 07.07.2021 «О подготовке документации по планировке территории».

Границы проектируемых земельных участков установлены в соответствии с функциональным назначением территориальной зоны с учётом обеспечения условий эксплуатации объектов недвижимости, включая проезды, проходы к ним. Доступ к земельным участкам обеспечен посредством земель общего пользования.

Настоящим проектом предусмотрены мероприятия по изменению назначения участка с условным номером 05, указанного в проекте межевания, с «Туристическое обслуживание (5.2.1)» на «Гостиничное обслуживание (4.7)»

В графической части, как и в остальных характеристиках проекта межевания, изменений нет.

Категория земель всех образуемых участков – земли населённых пунктов.

3. ПЕРЕЧЕНЬ ОБРАЗУЕМЫХ ЗЕМЕЛЬНЫХ УЧАСТКОВ

Условный номер образуемого земельного участка по чертежу межевания	Площадь образуемого земельного участка, кв.м
05	1647

**4. ВЕДОМОСТЬ КООРДИНАТ ПОВОРОТНЫХ ТОЧЕК ОБРАЗУЕМЫХ
ЗЕМЕЛЬНЫХ УЧАСТКОВ**

н1	999 668,25	5 276 374,75
н2	999 685,50	5 276 399,26
н3	999 641,12	5 276 431,69
н4	999 623,78	5 276 407,41
н5	999 664,71	5 276 377,33

**Ненецкий автономный округ
МО «Городское поселение
«Рабочий посёлок Искателей»**

**ПРОЕКТ ВНЕСЕНИЯ ИЗМЕНЕНИЙ
В ПРОЕКТ МЕЖЕВАНИЯ ТЕРРИТОРИИ
МО «ГОРОДСКОЕ ПОСЕЛЕНИЕ
«РАБОЧИЙ ПОСЕЛОК ИСКАТЕЛЕЙ»**

(внесение изменений в планировочном квартале №73)

Графические материалы

2021/ПМТ

Приложение к Распоряжению Департамента
строительства, жилищно-коммунального хозяй-
ства, энергетики и транспорта Ненецкого авто-
номного округа № _____ от _____ года


**пос. Искателей
2021**

ПРИЛОЖЕНИЯ

Проект внесения изменений в проект межевания территории МО «Городское поселение «Рабочий посёлок Искателей» (внесение изменений в планировочный квартал № 73)

Чертёж межевания территории

M1:1000

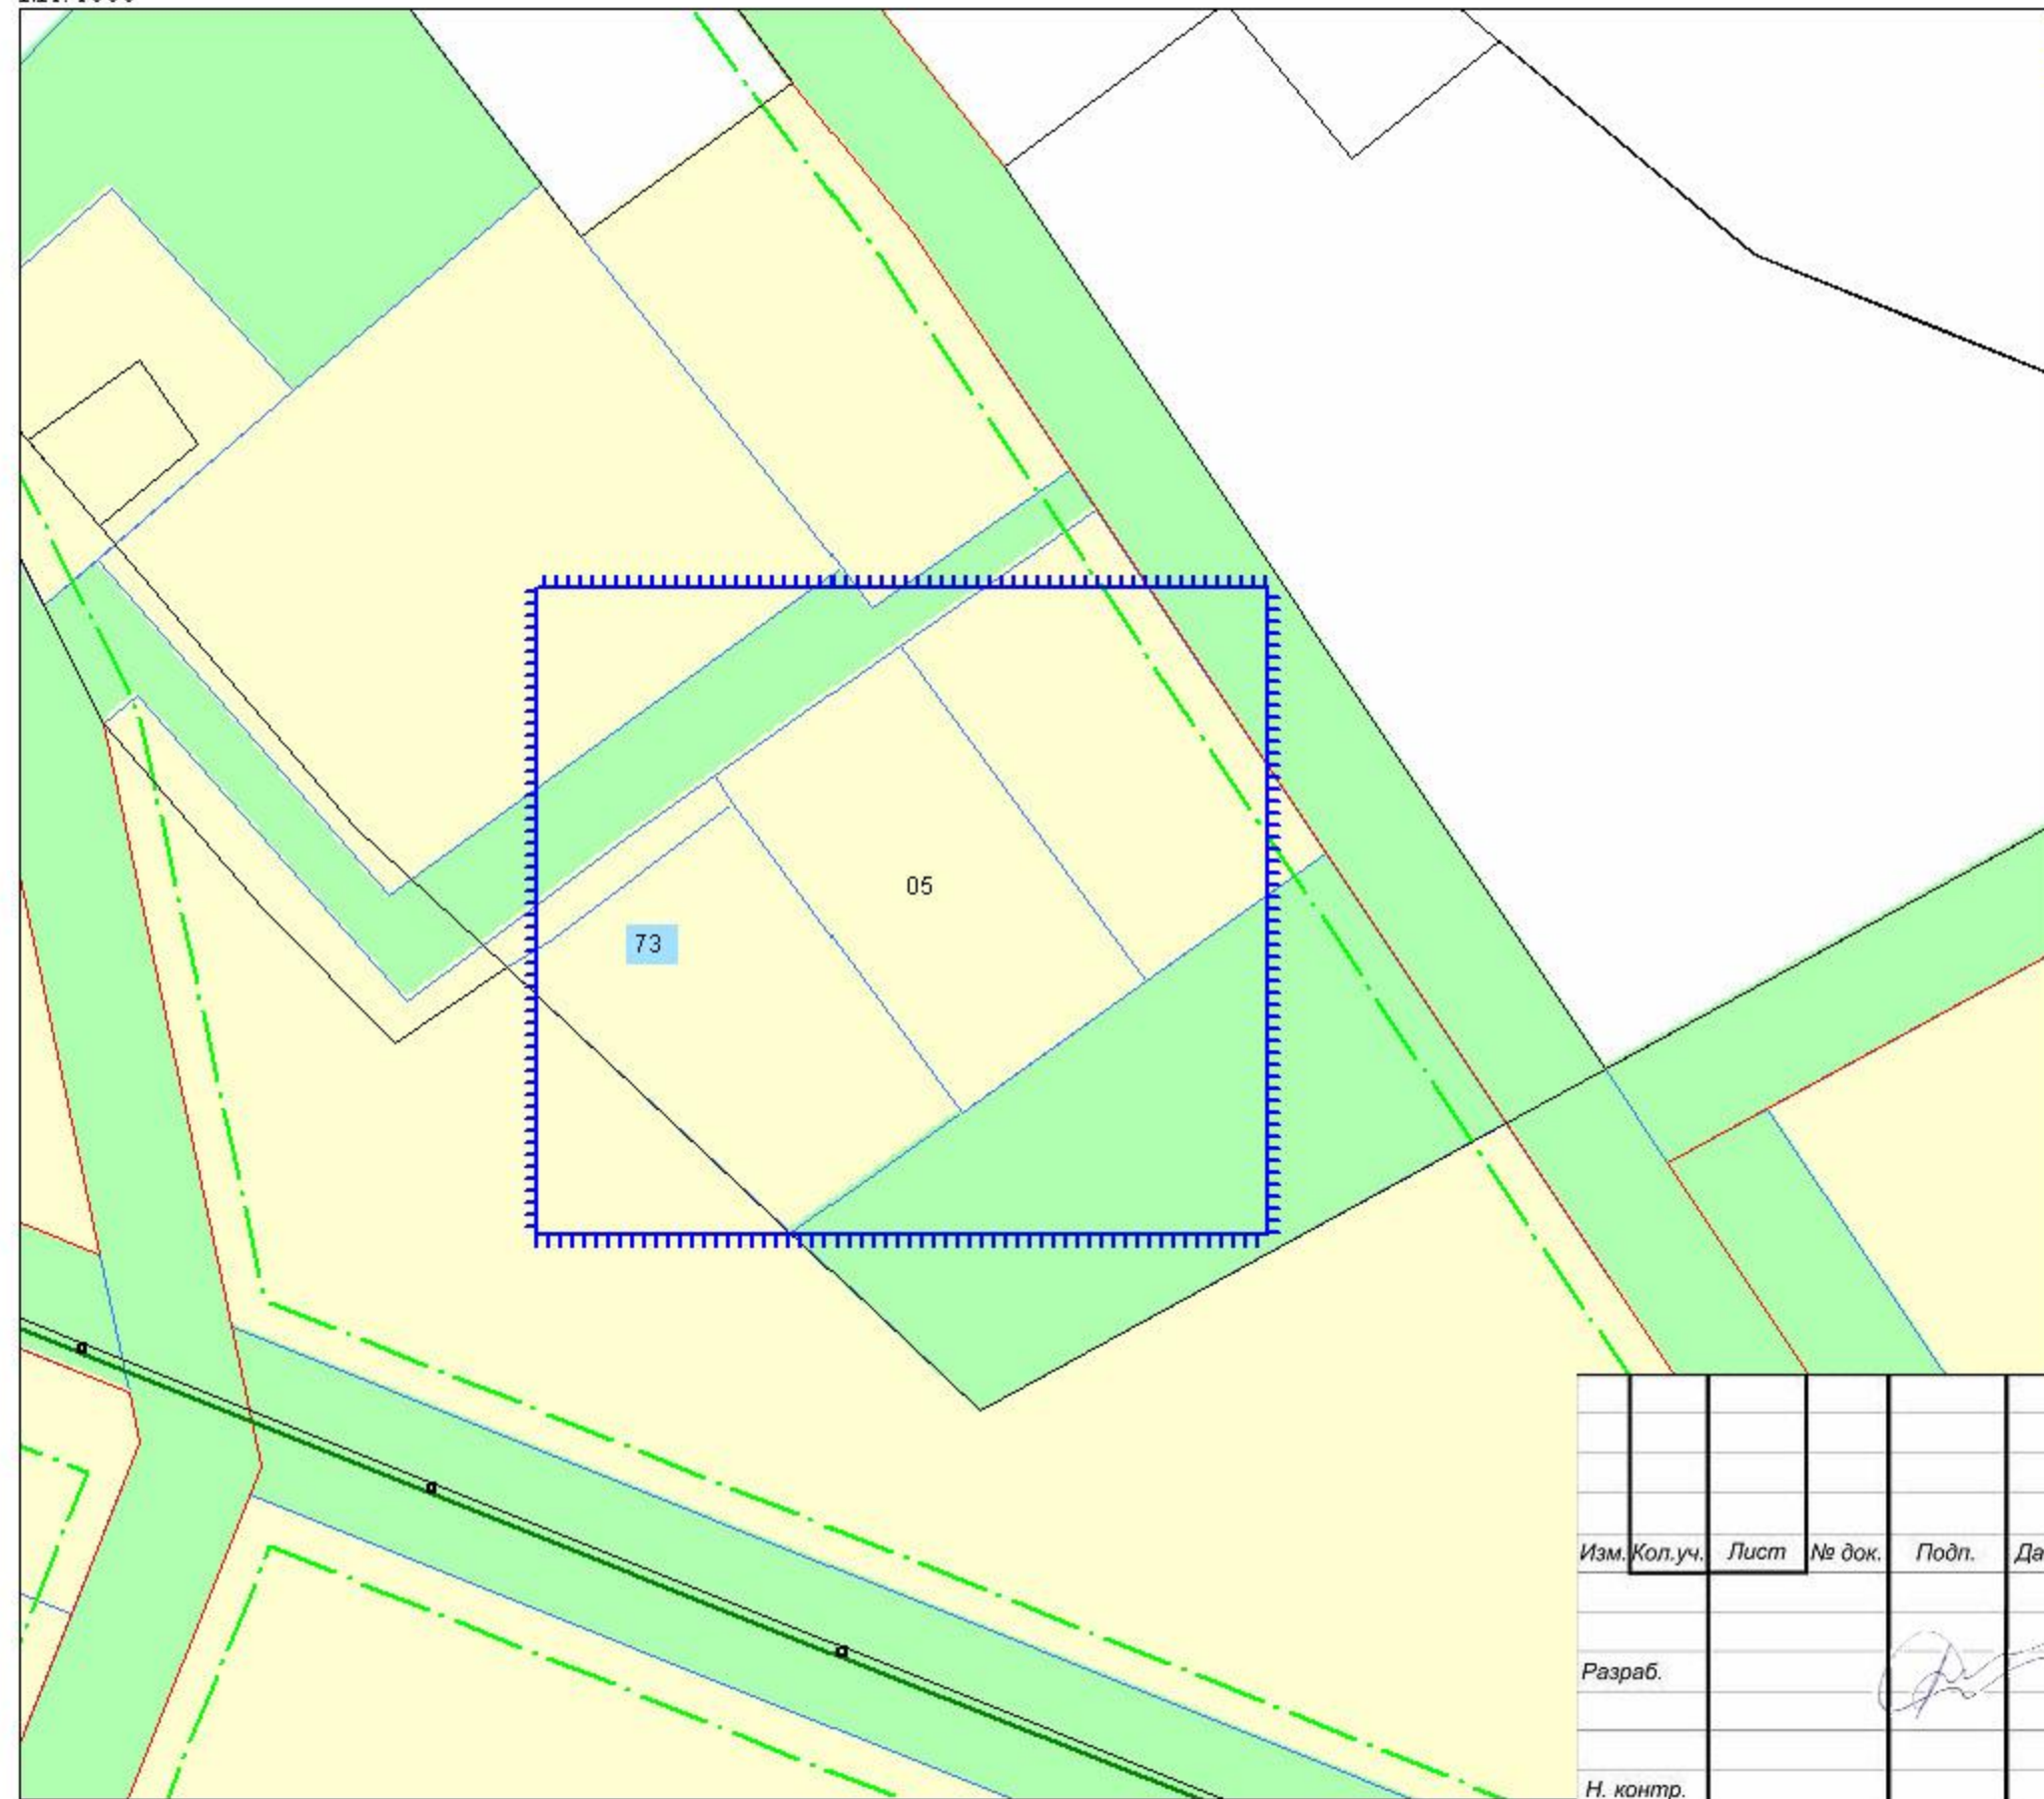

- УСЛОВНЫЕ ОБОЗНАЧЕНИЯ
границы и территории**
-  - граница проектируемой территории
 -  - красные линии утвержденные в составе проекта планировки
 -  - линии отступа от красных линий в целях определения места допустимого размещения зданий, строений, сооружений
 -  - номер планировочного элемента
 -  - условный номер образуемого участка
- ГРАНИЦЫ ЗЕМЕЛЬНЫХ УЧАСТКОВ**
-  - границы существующих (сохраняемых) участков
 -  - границы образуемых земельных участков
 -  - границы образуемых земельных участков, которые после образования будут относиться к территориям общего пользования
 -  - границы изменяемых земельных участков
 -  - границы земельных участков, состоящих на кадастровом учете
- ЗОНЫ С ОСОБЫМИ УСЛОВИЯМИ ИСПОЛЬЗОВАНИЯ ТЕРРИТОРИИ**
-  - охранные зоны
 -  - санитарно-защитные зоны
 -  - санитарный разрыв (санитарная полоса отчуждения)

						_____ /2021/ПМТ			
						Проект внесения изменений в проект межевания территории МО "Городское поселение "Рабочий посёлок Искателей" (внесение изменений в планировочный квартал № 73)			
Изм.	Кол.уч.	Лист	№ док.	Подп.	Дата		Стадия	Лист	Листов
							П	1	
Разраб.									
Н. контр.						Чертёж межевания территории			