



**Департамент строительства, жилищно-коммунального
хозяйства, энергетики и транспорта
Ненецкого автономного округа**

РАСПОРЯЖЕНИЕ

от 11 ноября 2025 г. № 271 -р
г. Нарьян-Мар

**О подготовке документации
по планировке территории в целях размещения
объектов капитального строительства в составе
проекта «Полигон закачки Командиршорского
месторождения»**

Руководствуясь статьями 41, 42, 45, 46 Градостроительного кодекса Российской Федерации, Правилами подготовки документации по планировке территории, подготовка которой осуществляется на основании решений уполномоченных федеральных органов исполнительной власти, исполнительных органов субъектов Российской Федерации и органов местного самоуправления, принятия решения об утверждении документации по планировке территории, внесения изменений в такую документацию, отмены такой документации или ее отдельных частей, признания отдельных частей такой документации не подлежащими применению, а также подготовки и утверждения проекта планировки территории в отношении территорий исторических поселений федерального и регионального значения, утвержденными постановлением Правительства Российской Федерации от 02.02.2024 № 112, пунктом 7 статьи 6 закона Ненецкого автономного округа от 19.09.2014 № 95-оз «О перераспределении полномочий между органами местного самоуправления муниципальных образований Ненецкого автономного округа и органами государственной власти Ненецкого автономного округа», пунктом 5, подпунктом 4 пункта 24 Положения о Департаменте строительства, жилищно-коммунального хозяйства, энергетики и транспорта Ненецкого автономного округа, утвержденного постановлением Администрации Ненецкого автономного округа от 08.12.2014 № 474-п, на основании заявления ООО «ЛУКОЙЛ-ПЕРМЬ» от 27.10.2025 № 6325581648:

1. Принять решение о подготовке документации по планировке территории в целях размещения объектов капитального строительства в составе проекта «Полигон закачки Командиршорского месторождения».

2. Утвердить задание на разработку документации по планировке территории в целях размещения объектов капитального строительства в составе проекта «Полигон закачки Командиршорского месторождения» согласно Приложению.

3. Настоящее распоряжение вступает в силу со дня его подписания.

Руководитель Департамента строительства,
жилищно-коммунального хозяйства,
энергетики и транспорта
Ненецкого автономного округа



П.А. Масюков

Приложение
к распоряжению Департамента
строительства,
жилищно-коммунального хозяйства,
энергетики и транспорта Ненецкого
автономного округа
от 11.11.2025 № 271-р
«О подготовке документации
по планировке территории в целях
размещения объектов капитального
строительства в составе проекта
«Полигон закачки Командиршорского
месторождения»

ЗАДАНИЕ

на разработку документации по планировке
территории в целях размещения объектов капитального
строительства в составе проекта «Полигон закачки
Командиршорского месторождения»

Ненецкий автономный округ, Муниципальный район «Заполярный район»


наименование территории, наименование объекта (объектов) капитального строительства, для размещения
которого (которых) подготавливается документация по планировке территории)

№ п/п	Наименование позиции	Содержание
1	2	3
1.	Вид разрабатываемой документации по планировке территории	Проект планировки территории
2.	Инициатор подготовки документации по планировке территории	Общество с ограниченной ответственностью «ЛУКОЙЛ-ПЕРМЬ» ОГРН 1035900103997 Дата внесения в ЕГРЮЛ - 25.12.2003. Юридический адрес: 614068, Пермский Край, г. Пермь, ул. Ленина, д. 62. Почтовый адрес: 169710, Республика Коми, г. Усинск, ул. Нефтяников, д.31. Электронная почта: lp@lp.lukoil.com
3.	Источник финансирования работ по подготовке документации по планировке территории	За счет собственных средств ООО «ЛУКОЙЛ-ПЕРМЬ»
4.	Вид и наименование планируемого к размещению объекта капитального	Вид планируемых к размещению объектов капитального строительства: – надземный высоконапорный водовод от КГНУ

1	2	3
	строительства, его основные характеристики (назначение, местоположение, площадь объекта капитального строительства и др.)	до скважин полигона закачки ориентировочной протяженностью 0,584 км, диаметр трубопровода 89 мм. Ненецкий автономный округ, Муниципальное образование «Муниципальный район «Заполярный район» НАО», Командиршорское месторождение
5.	Поселения, муниципальные округа, городские округа, муниципальные районы, субъекты Российской Федерации, в отношении территорий которых осуществляется подготовка документации по планировке территории	Ненецкий автономный округ, Муниципальное образование «Муниципальный район «Заполярный район»
6.	Состав документации по планировке территории	Разрабатываемая документация по планировке территории (проект планировки территории), должна соответствовать требованиям: - Градостроительного кодекса Российской Федерации; - Земельного кодекса Российской Федерации; - Водного кодекса Российской Федерации; - Постановления Правительства Российской Федерации от 12.05.2017 № 564 «Об утверждении Положения о составе и содержании документации по планировке территории, предусматривающей размещение одного или нескольких линейных объектов»; - Постановления Правительства Российской Федерации от 31.03.2017 № 402 «Об утверждении Правил выполнения инженерных изысканий, необходимых для подготовки документации по планировке территории, перечня видов инженерных изысканий, необходимых для подготовки документации по планировке территории, и о внесении изменений в постановление Правительства Российской Федерации от 19 января 2006 г. № 20».
7.	Информация о земельных участках (при наличии), включенных в границы территории, в отношении которой планируется подготовка документации по планировке территории, а также об ориентировочной площади такой территории	83:00:070003:3596 83:00:070003:5529 83:00:070003:3607 83:00:070003:3752 83:00:070003:4071 Ориентировочная площадь территории, в отношении которой планируется подготовка проекта планировки – 35935 кв. м. Площадь зоны планируемого размещения

1	2	3
		линейных объектов составляет – 20462 кв. м.
8.	Цель подготовки документации по планировке территории	Цель – установление границ зон планируемого размещения объектов капитального строительства.
9.	Формы предоставления материалов проекта планировки, требования к оформлению комплектации и передача материалов проекта планировки	<p>Графические материалы документации по планировке территории выполняются в масштабах, с учетом обеспечения наглядности чертежей.</p> <p>Документация по планировке территории предоставляется в Департамент строительства, жилищно-коммунального хозяйства, энергетики и транспорта Ненецкого автономного округа в форме электронного документа, подписанного электронной подписью.</p> <p>Текстовые материалы подготавливаются в одном из текстовых форматов PDF, DOC, DOCX, RTF, XLS, XLSX.</p> <p>Графические материалы проекта выполняются в векторном виде в местной системе координат МСК-83 в формате ГИС MapInfo, координатное описание предоставляется в виде перечня координат в одном из форматов XML, GML, MID/MIF, TAB, SHP, IDF, QGS, SXF, в соответствии с подпунктом «б» пункта 13 Технических требований к ведению реестров государственных информационных систем обеспечения градостроительной деятельности, утвержденных приказом Минстроя России от 06.08.2020 № 433/пр (Приложение № 1).</p> <p>Для целей опубликования и согласования подготавливаются чертежи в формате JPEG.</p>

Обзорная схема
к заданию на разработку документации по планировке территории
в целях размещения объектов капитального строительства в составе проекта
"Полигон закачки Командиршорского месторождения"
М 1:50 000

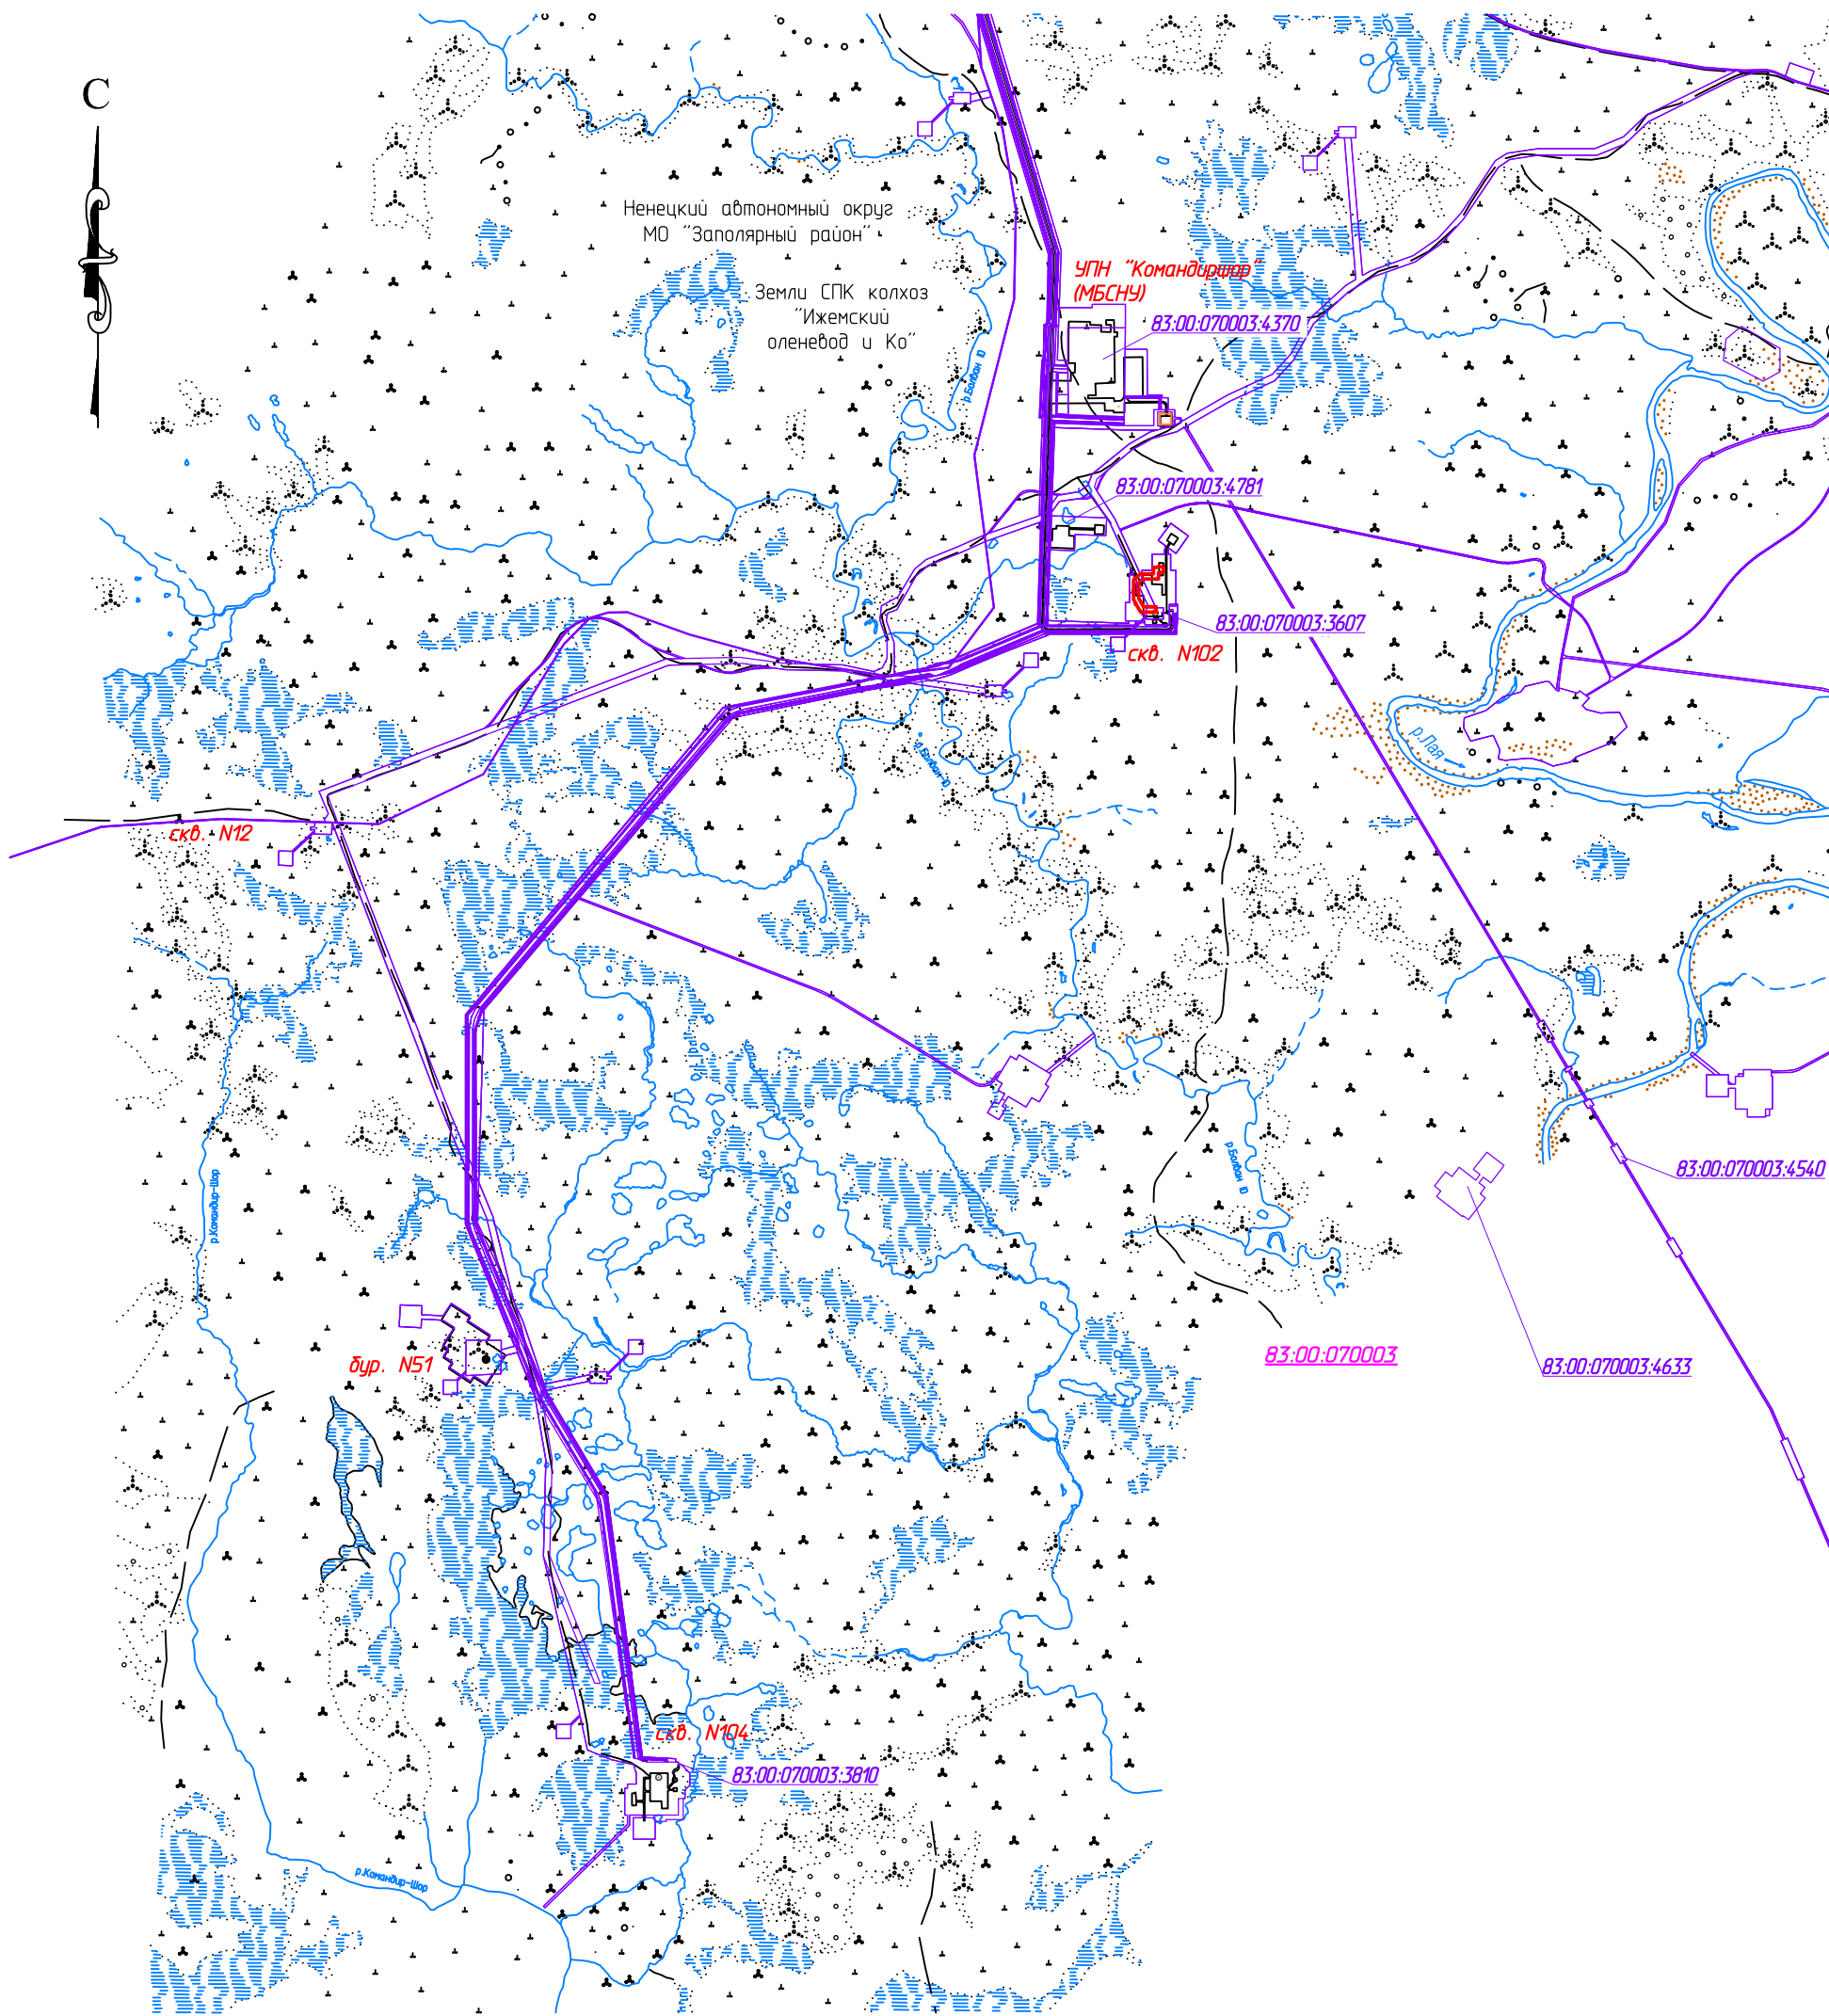

Согласовано	
-------------	--

Инв. № подл.	
Подп. и дата	
Взам. инв. №	

Условные обозначения	
Обозначение	Наименование
	Границы зон планируемого размещения линейных объектов
	Границы земельных участков, ранее учтенных в ГКН
83:00:070003	Кадастровый номер квартала
83:00:070003:3607	Кадастровый номер земельного участка

Должность	Ф.И.О.	Подп.	Дата	87-01-2НИПИ/2025	
ГИП	Носов И.		09.25		
И.о.рук.гр.	Стаценко		09.25		
Инженер1к	Стаценко		09.25	Лист №	Исполнитель:
				1	ООО "НИПИ нефти и газа УГТУ"
					Формат А3