



Департамент строительства, жилищно-коммунального
хозяйства, энергетики и транспорта
Ненецкого автономного округа

РАСПОРЯЖЕНИЕ

от 19 июля 2025 г. № 280 -р
г. Нарьян-Мар

**О подготовке документации
по планировке территории в целях размещения
линейного объекта в составе проекта «Проект
обустройства Харьягинского месторождения.
Куст скважин NP-3. Обустройство скважин
N3-16, N3-17, N3-18 (Очередь 4С)»**

Руководствуясь статьями 41, 42, 45, 46 Градостроительного кодекса Российской Федерации, Правилами подготовки документации по планировке территории, подготовка которой осуществляется на основании решений уполномоченных федеральных органов исполнительной власти, исполнительных органов субъектов Российской Федерации и органов местного самоуправления, принятия решения об утверждении документации по планировке территории, внесения изменений в такую документацию, отмены такой документации или ее отдельных частей, признания отдельных частей такой документации не подлежащими применению, а также подготовки и утверждения проекта планировки территории в отношении территорий исторических поселений федерального и регионального значения, утвержденными постановлением Правительства Российской Федерации от 02.02.2024 № 112, пунктом 7 статьи 6 закона Ненецкого автономного округа от 19.09.2014 № 95-оз «О перераспределении полномочий между органами местного самоуправления муниципальных образований Ненецкого автономного округа и органами государственной власти Ненецкого автономного округа», пунктом 5, подпунктом 4 пункта 24 Положения о Департаменте строительства, жилищно-коммунального хозяйства, энергетики и транспорта Ненецкого автономного округа, утвержденного постановлением Администрации Ненецкого автономного округа от 08.12.2014 № 474-п, на основании заявления ООО «ЗАРУБЕЖНЕФТЬ-добыча Харьяга» от 06.11.2025 № ИС-4139 (вх. от 06.11.2025 № 322):

1. Принять решение о подготовке документации по планировке территории в целях размещения линейного объекта в составе проекта «Проект обустройства Харьягинского месторождения. Куст скважин NP-3. Обустройство скважин N3-16, N3-17, N3-18 (Очередь 4С)».

2. Утвердить задание на разработку документации по планировке территории в целях размещения линейного объекта в составе проекта «Проект обустройства Харьягинского месторождения. Куст скважин NP-3. Обустройство скважин N3-16, N3-17, N3-18 (Очередь 4С)» согласно Приложению.

3. Настоящее распоряжение вступает в силу со дня его подписания.

Руководитель Департамента строительства,
жилищно-коммунального хозяйства,
энергетики и транспорта
Ненецкого автономного округа



П.А. Масюков

Приложение
к распоряжению Департамента
строительства,
жилищно-коммунального хозяйства,
энергетики и транспорта
Ненецкого автономного округа
от 19.11.2025 № 280-р
«О подготовке документации
по планировке территории в целях
размещения линейного объекта
в составе проекта «Проект обустройства
Харьягинского месторождения.
Куст скважин NP-3. Обустройство
скважин N3-16, N3-17, N3-18
(Очередь 4С)»

ЗАДАНИЕ

на разработку документации по планировке
территории в целях размещения линейного объекта
в составе проекта «Проект обустройства Харьягинского
месторождения. Куст скважин NP-3. Обустройство
скважин N3-16, N3-17, N3-18 (Очередь 4С)»

Ненецкий автономный округ, Муниципальный район «Заполярный район»


наименование территории, наименование объекта (объектов) капитального строительства, для размещения
которого (которых) подготавливается документация по планировке территории)

№ п/п	Наименование позиции	Содержание
1	2	3
1.	Вид разрабатываемой документации по планировке территории	Проект планировки территории
2.	Инициатор подготовки документации по планировке территории	Общество с ограниченной ответственностью «ЗАРУБЕЖНЕФТЬ-добыча Харьяга» (ООО «ЗАРУБЕЖНЕФТЬ-добыча Харьяга») ОГРН 1157746887760 Юридический адрес и адрес центрального офиса: 101000, г. Москва, вн.тер.г. муниципальный округ Басманный, пер Армянский, д. 9, стр. 1, помещ. 35/110/1, офис 2. Почтовый адрес: 115054, г. Москва, Павелецкая пл., д. 2, стр. 3. Тел.: +7 (495) 228-01-40, email: znd-kh@nestro.ru

1	2	3
3.	Источник финансирования работ по подготовке документации по планировке территории	За счет собственных средств ООО «ЗАРУБЕЖНЕФТЬ-добыча Харьяга»
4.	Вид и наименование планируемого к размещению объекта капитального строительства, его основные характеристики (назначение, местоположение, площадь объекта капитального строительства и др.)	<p>Линейный объект: Сооружение одноцепной ВЛ-6кВ (отпайка от ВЛ-6кВ NP-3 – NP-2). Протяженность объекта - 111 м. Российская Федерация, Ненецкий автономный округ, муниципальное образование «Муниципальный район «Заполярный район», Харьягинское месторождение.</p>
5.	Поселения, муниципальные округа, городские округа, муниципальные районы, субъекты Российской Федерации, в отношении территорий которых осуществляется подготовка документации по планировке территории	Российская Федерация, Ненецкий автономный округ, муниципальное образование «Муниципальный район «Заполярный район».
6.	Состав документации по планировке территории	<p>Разрабатываемая документация по планировке территории (проект планировки территории), должна соответствовать требованиям:</p> <ul style="list-style-type: none"> - Градостроительного кодекса Российской Федерации; - Земельного кодекса Российской Федерации; - Водного кодекса Российской Федерации; - Постановления Правительства Российской Федерации от 12.05.2017 № 564 «Об утверждении Положения о составе и содержании документации по планировке территории, предусматривающей размещение одного или нескольких линейных объектов»; - Постановления Правительства Российской Федерации от 31.03.2017 № 402 «Об утверждении Правил выполнения инженерных изысканий, необходимых для подготовки документации по планировке территории, перечня видов инженерных изысканий, необходимых для подготовки документации по планировке территории, и о внесении изменений в постановление Правительства Российской Федерации от 19 января 2006 г. № 20».
7.	Информация о земельных участках (при наличии), включенных в границы территории, в отношении	<p>Земельный участок с кадастровым номером 83:00:080002:5442. Ориентировочная площадь территории, в отношении которой планируется подготовка</p>

1	2	3
	<p>которой планируется подготовка документации по планировке территории, а также об ориентировочной площади такой территории</p>	<p>проекта планировки – 5409 кв. м. Площадь зоны планируемого размещения линейного объекта составляет – 4407 кв. м.</p>
8.	<p>Цель подготовки документации по планировке территории</p>	<p>Установление границ зон планируемого размещения объектов капитального строительства.</p>
9.	<p>Формы предоставления материалов проекта планировки, требования к оформлению комплектации и передача материалов проекта планировки</p>	<p>Документация по планировке территории предоставляется в Департамент строительства, жилищно-коммунального хозяйства, энергетики и транспорта Ненецкого автономного округа в форме электронного документа, подписанного электронной подписью. Графические материалы документации по планировке территории выполняются в масштабах, с учетом обеспечения наглядности чертежей. В электронном виде графические материалы проекта должны быть представлены в векторном виде в местной системе координат МСК-83 в формате ГИС MapInfo или в формате, поддерживающим конвертацию в формат ГИС MapInfo. Координатное описание предоставляется в виде перечня координат в одном из форматов XML, GML, MID/MIF, TAB, SHP, IDF, QGS, SXF, в соответствии с подпунктом «б» пункта 13 Технических требований к ведению реестров государственных информационных систем обеспечения градостроительной деятельности, утвержденных приказом Минстроя России от 06.08.2020 № 433/пр (Приложение № 1). Текстовые материалы в электронном виде должны быть представлены в текстовом формате DOC, DOCX, RTF, XLS, XLSX. Для целей опубликования и согласования подготавливаются чертежи в формате JPEG.</p>

Обзорная схема
 размещения линейного объекта в составе проекта:
 «Проект обустройства Харьягинского месторождения. Куст скважин NP-3.
 Обустройство скважин N3-16, N3-17, N3-18 (Очередь 4С)»

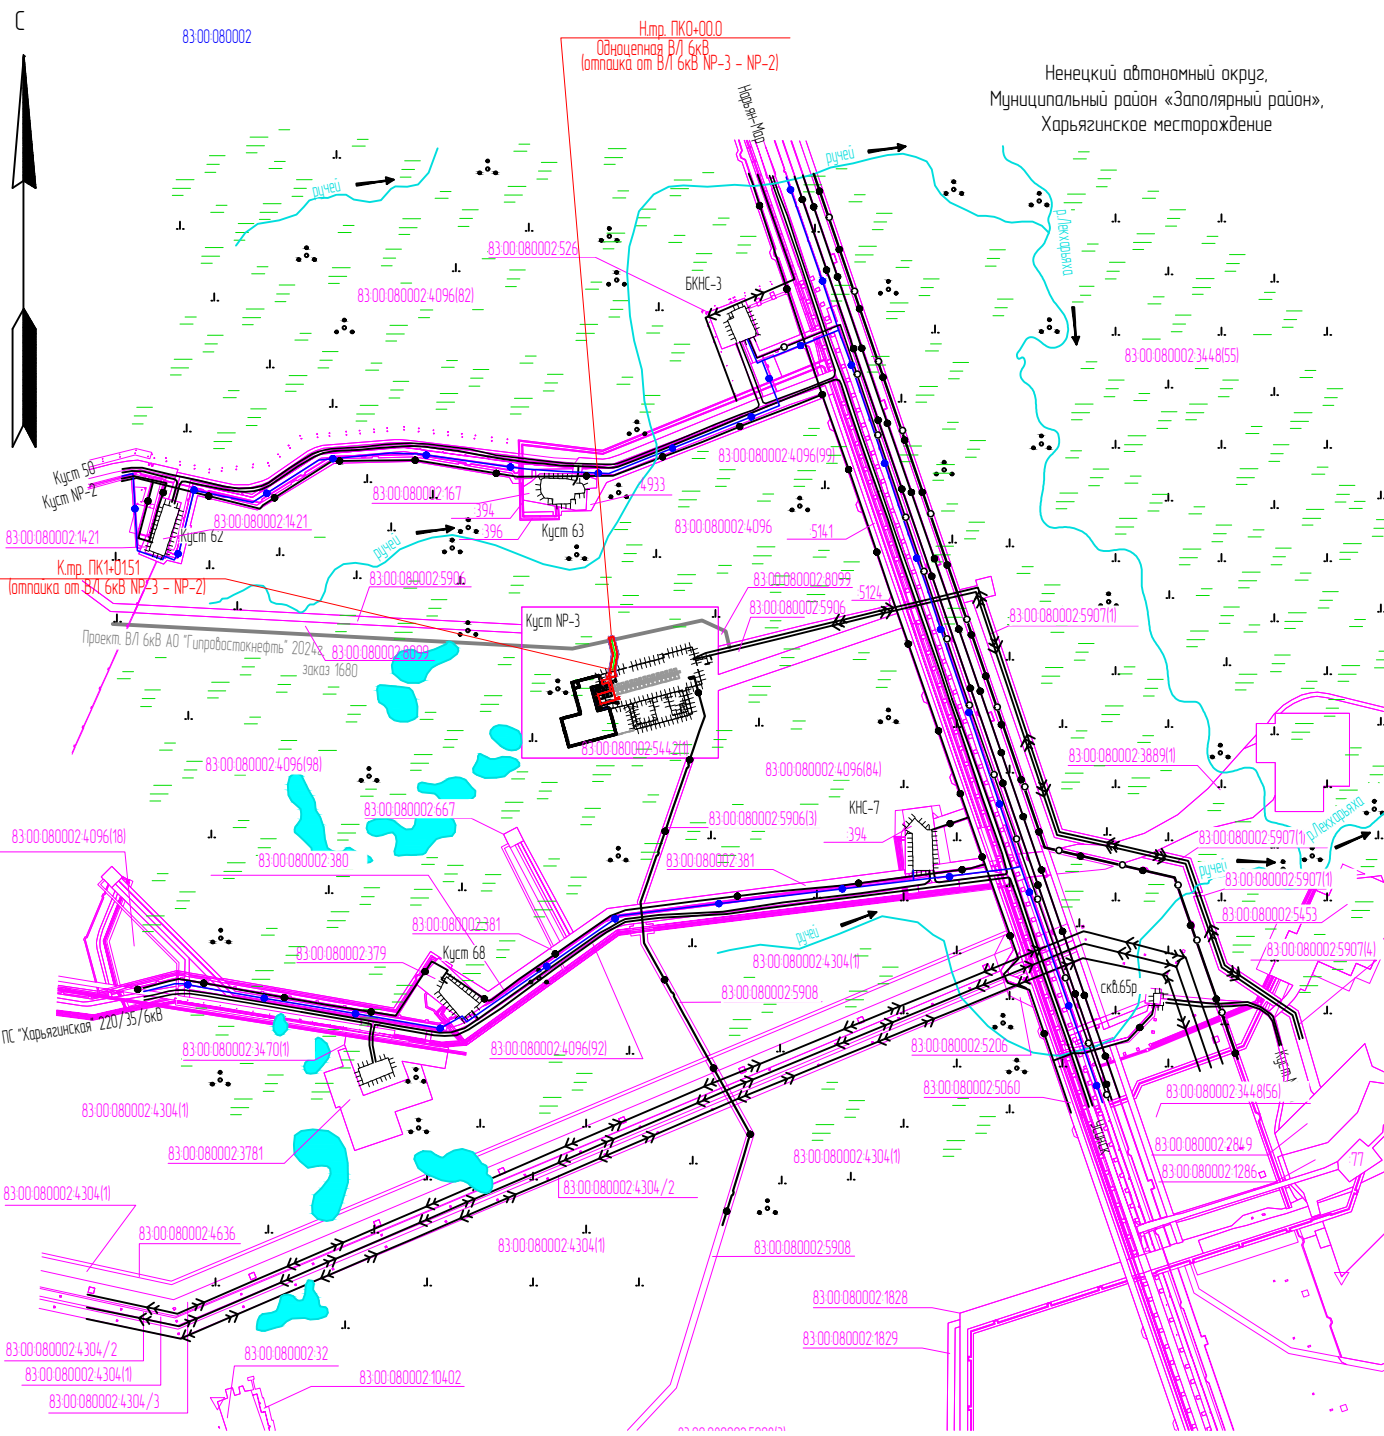

Ненецкий автономный округ,
 Муниципальный район «Заполяный район»,
 Харьягинское месторождение

Масштаб: 1:25000

Условные обозначения

- 83.00.08.0002.4.096 – номер кадастрового квартала
- 83.00.08.0002.4.096 – граница и кадастровый номер земельного участка, учтенного в ЕГРН
- проектируемая трасса ВЛ 6кВ
- границы территории, в отношении которой осуществляется подготовка проекта планировки
- границы зон планируемого размещения линейных объектов

Взам. инв.№
 Подпись и дата
 Инв.№ подл.