Заказчик – ООО «ЛВНГ»

Обустройство Лаявожского месторождения

ДОКУМЕНТАЦИЯ ПО ПЛАНИРОВКЕ ТЕРРИТОРИИ

Проект планировки территории.

Материалы по обоснованию
(согласовываемая часть)

Технический директор / Р.С. Каримов /

Главный инженер проекта / В.В. Бохоров /

Уфа, 2025 г.

СОДЕРЖАНИЕ

Раздел 1 Материалы по обоснованию проекта планировки территории. Графическая часть		
Схема расположения элементов планировочной структуры (1:25000)		5
Схема использования территории в период подготовки проекта планировки территории (1:5000)		6
Схема границ зон с особыми условиями использования территорий, особо охраняемых природных территорий, лесничеств (1:5000)		10
Схема границ территории, подверженных риску возникновения чрезвычайных ситуаций природного и техногенного характера (1:5000)		14
Схема конструктивных и планировочных решений (1:5000)		18
Раздел 2 Материалы по обоснованию проекта планировки территории. Пояснительная записка		
2.1	Описание природно-климатических условий территории, в отношении которой разрабатывается проект планировки территории	22
2.2	Обоснование определения границ зон планируемого размещения линейных объектов	23
2.3	Обоснование определения границ зон планируемого размещения линейных объектов, подлежащих реконструкции в связи с изменением их местоположения	23
2.4	Обоснование определения предельных параметров застройки территории в границах зон планируемого размещения объектов капитального строительства, проектируемых в составе линейных объектов	23
2.5	Ведомость пересечений границ зон планируемого размещения линейного объекта (объектов) с сохраняемыми объектами капитального строительства (здание, строение, сооружение, объект, строительство которого не завершено), существующими и строящимися на момент подготовки проекта планировки территории	24
2.6	Ведомость пересечений границ зон планируемого размещения линейного объекта (объектов) с объектами капитального строительства, строительство которых запланировано в соответствии с ранее утвержденной документацией по планировке территории	39
2.7	Ведомость пересечений границ зон планируемого размещения линейного объекта (объектов) с водными объектами (в том числе с водотоками, водоемами, болотами и т.д.)	39
Приложение А – Задание на проектирование		41

Приложение Б – Распоряжение Департамента строительства, жилищно-коммунального хозяйства, энергетики и транспорта Ненецкого автономного округа «О подготовке документации по планировке территории, в целях размещения объектов капитального строительства в составе проекта «Внутрипромысловые воздушные линии электропередач на Ванейвисском месторождении»	259
Приложение В – Заключение Департамента внутреннего контроля и надзора Ненецкого автономного округа о наличии (отсутствии) объектов культурного наследия	269
Приложение Г – Письма о наличии (отсутствии) ООПТ федерального, регионального и местного значений	271
Приложение Д – Письма о наличии (отсутствии) территорий традиционного природопользования коренных малочисленных народов Севера	273
Приложение Е - Письмо о разработке мероприятий по гражданской обороне, по предупреждению чрезвычайных ситуаций природного и техногенного характера	281
Приложение Ж – Письмо о согласовании размещения	284

Раздел 1. Проект планировки территории. Графическая часть

1.1 Схема вертикальной планировки территории, инженерной подготовки и инженерной защиты территории

Схема вертикальной планировки, инженерной подготовки и инженерной защиты территории не разрабатывалась, т.к. в соответствии с Приказом № 740/пр от 25.04.2017 Министерства строительства и жилищно-коммунального хозяйства Российской Федерации «Об установлении случаев подготовки и требований к подготовке, входящей в состав материалов по обоснованию проекта планировки территории схемы вертикальной планировки, инженерной подготовки и инженерной защиты территории» разработка не требуется.

1.2 Схема границ территорий объектов культурного наследия

Схема границ территорий объектов культурного наследия не разрабатывается в связи с отсутствием объектов культурного наследия в границах территории, в отношении которой осуществляется подготовка проекта планировки на территории проектирования (Приложение В).

1.3 Схема организации улично-дорожной сети и движения транспорта

Схема организации улично-дорожной сети и движения транспорта не разрабатывается, в связи с тем, что в проекте не предусмотрено размещение автомобильных дорог и (или) железнодорожного транспорта.

Зона планируемого размещения проектируемого объекта пересекает объект капитального строительства с кадастровым номером 83:00:070003:4626 ("Автомобильная дорога общего пользования регионального значения г.Нарьян-Мар - г.Усинск на участке км.103+639-км.177+468 в Ненецком автономном округе. I-й участок км.103+639-км.126+939" 1 этап строительства ПК47+00-ПК93+00). Согласование пересечения Казенным учреждением Ненецкого автономного округа «Центральный стройзаказчик» представлено в Приложении Ж.

Схема расположения элементов планировочной структуры
Масштаб (1:25000)

С

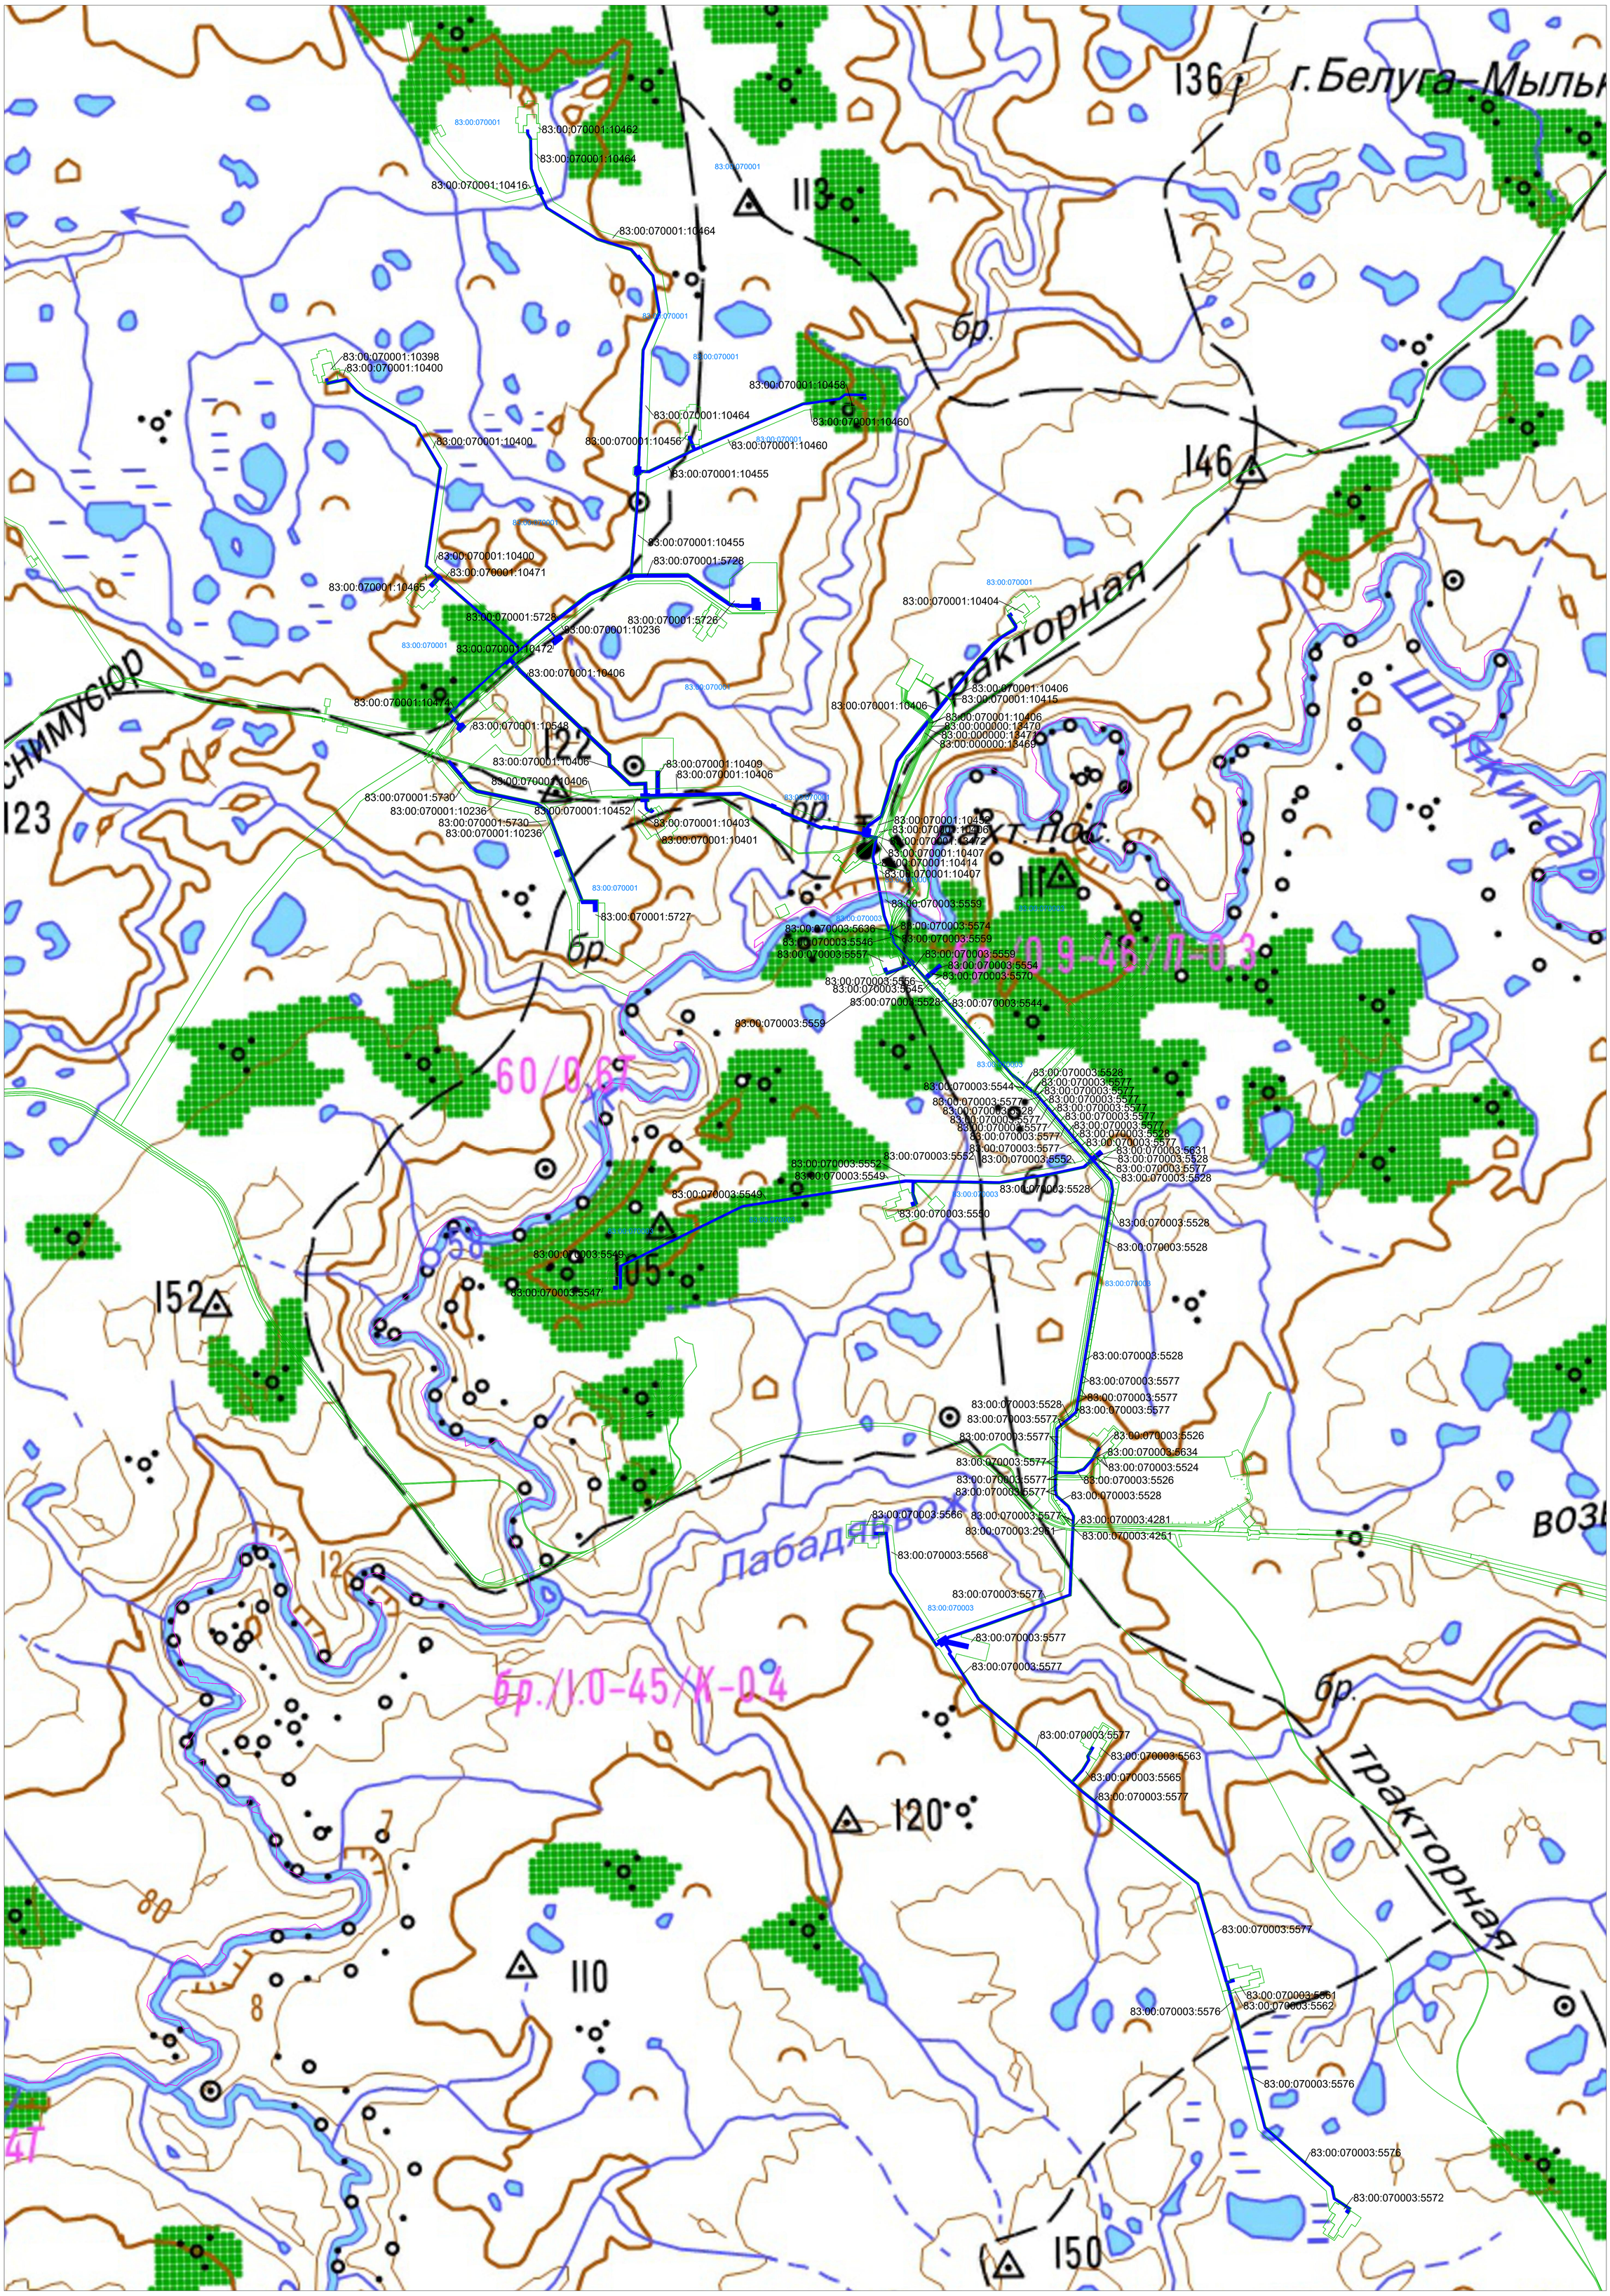

Условные обозначения

Административная принадлежность:
Ненецкий автономный округ
Заполярный район,
Лаявожское месторождение

- границы территории, в отношении которой осуществляется подготовка проекта планировки
- границы зон планируемого размещения линейного объекта
- граница кадастрового квартала согласно сведениям ЕГРН
- границы населенных пунктов и муниципальных образований согласно сведениям ЕГРН
- границы земельных участков согласно сведениям ЕГРН
- 83:00:070001 — номер кадастрового квартала согласно сведениям ЕГРН
- 83:00:070001:10446 — номер земельного участка согласно сведениям ЕГРН

Границы зон планируемого размещения линейных объектов, подлежащих реконструкции в связи с изменением их местоположения, отсутствуют.

Схема использования территории в период подготовки проекта планировки территории
Масштаб (1:5000)

Лист 1

Экспликация проектируемых объектов	
№	Наименование
1	нефтесборный трубопровод куст 1Н-т.вр.к.2Н
2	нефтесборный трубопровод куст 2Н-т.вр.к.4Н
3	нефтесборный трубопровод т.вр.к.4Н-т.вр.к.8Н
4	нефтесборный трубопровод т.вр.к.8Н-т.вр.к.2Н
5	нефтесборный трубопровод т.вр.к.2Н-ЦПС
6	нефтесборный трубопровод куст т.вр.к.9Н-ЦПС
7	нефтесборный трубопровод куст т.вр.к.6Н.-т.вр.к.7Н
8	нефтесборный трубопровод куст т.вр.к.7Н-ЦПС
9	нефтесборный трубопровод куст 8Н-т.вр.к.8Н
10	нефтесборный трубопровод куст 4Н-т.вр.к.4Н
11	нефтесборный трубопровод куст 5Н-т.вр.к.9Н
12	нефтесборный трубопровод куст 9Н-т.вр.к.9Н
13	нефтесборный трубопровод куст 3Н-т.вр.к.7Н
14	нефтесборный трубопровод куст 7Н-т.вр.к.6Н
15	нефтесборный трубопровод куст 6Н-т.вр.к.6Н
16	газосборный трубопровод т.вр.к.6Г-т.вр.к.7Г с метанолопроводом
17	газосборный трубопровод т.вр.к.2Г-т.вр.к.3Г с метанолопроводом
18	газосборный трубопровод т.вр.к.3Г-т.вр.к.4Г с метанолопроводом
19	газосборный трубопровод т.вр.к.4Г-т.вр.к.5Г с метанолопроводом
20	газосборный трубопровод т.вр.к.5Г-т.вр.к.7Г с метанолопроводом
21	газосборный трубопровод т.вр.к.7Г-т.вр.к.9Г с метанолопроводом
22	газосборный трубопровод т.вр.к.9Г-УКПГ с метанолопроводом
23	газосборный трубопровод куст 8Г-т.вр.к.2Г с метанолопроводом
24	газосборный трубопровод куст 2Г-т.вр.к.2Г с метанолопроводом
25	газосборный трубопровод куст 3Г-т.вр.к.3Г с метанолопроводом
26	газосборный трубопровод куст 4Г-т.вр.к.4Г с метанолопроводом
27	газосборный трубопровод куст 5Г-т.вр.к.5Г с метанолопроводом
28	газосборный трубопровод куст 6Г-т.вр.к.6Г с метанолопроводом
29	газосборный трубопровод куст 7Г-т.вр.к.6Г с метанолопроводом
30	газосборный трубопровод куст 9Г-т.вр.к.9Г с метанолопроводом
31	тепловая сеть Т1
32	тепловая сеть Т2
33	водопровод исходной воды В34
34	трубопровод очищенных стоков

Условные обозначения

- границы территории, в отношении которой осуществляется подготовка проекта планировки
- границы зон планируемого размещения линейного объекта
- ось проектируемого нефтесборного трубопровода
- ось проектируемого газосборного трубопровода
- ось тепловой сети
- ось водопровода исходной воды
- ось трубопровода очищенных стоков
- границы земельных участков согласно сведениям ЕГРН
- 83:00:070001:10463 — кадастровый номер земельного участка
- 83:00:070001 — кадастровый квартал
- граница кадастрового квартала
- земельные участки категории земли сельскохозяйственного назначения
- земельные участки категории земли промышленности, транспорта, радио- и телевещания, энергетики, связи, информатики, безопасности и обороны, космической деятельности и другого специального предназначения
- границы ранее утвержденной документации по планировке территории
- контуры существующих сохраняемых объектов капитального строительства

Схема расположения листов

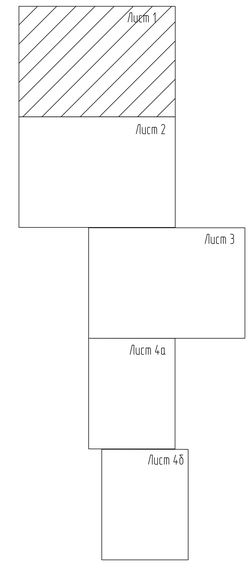

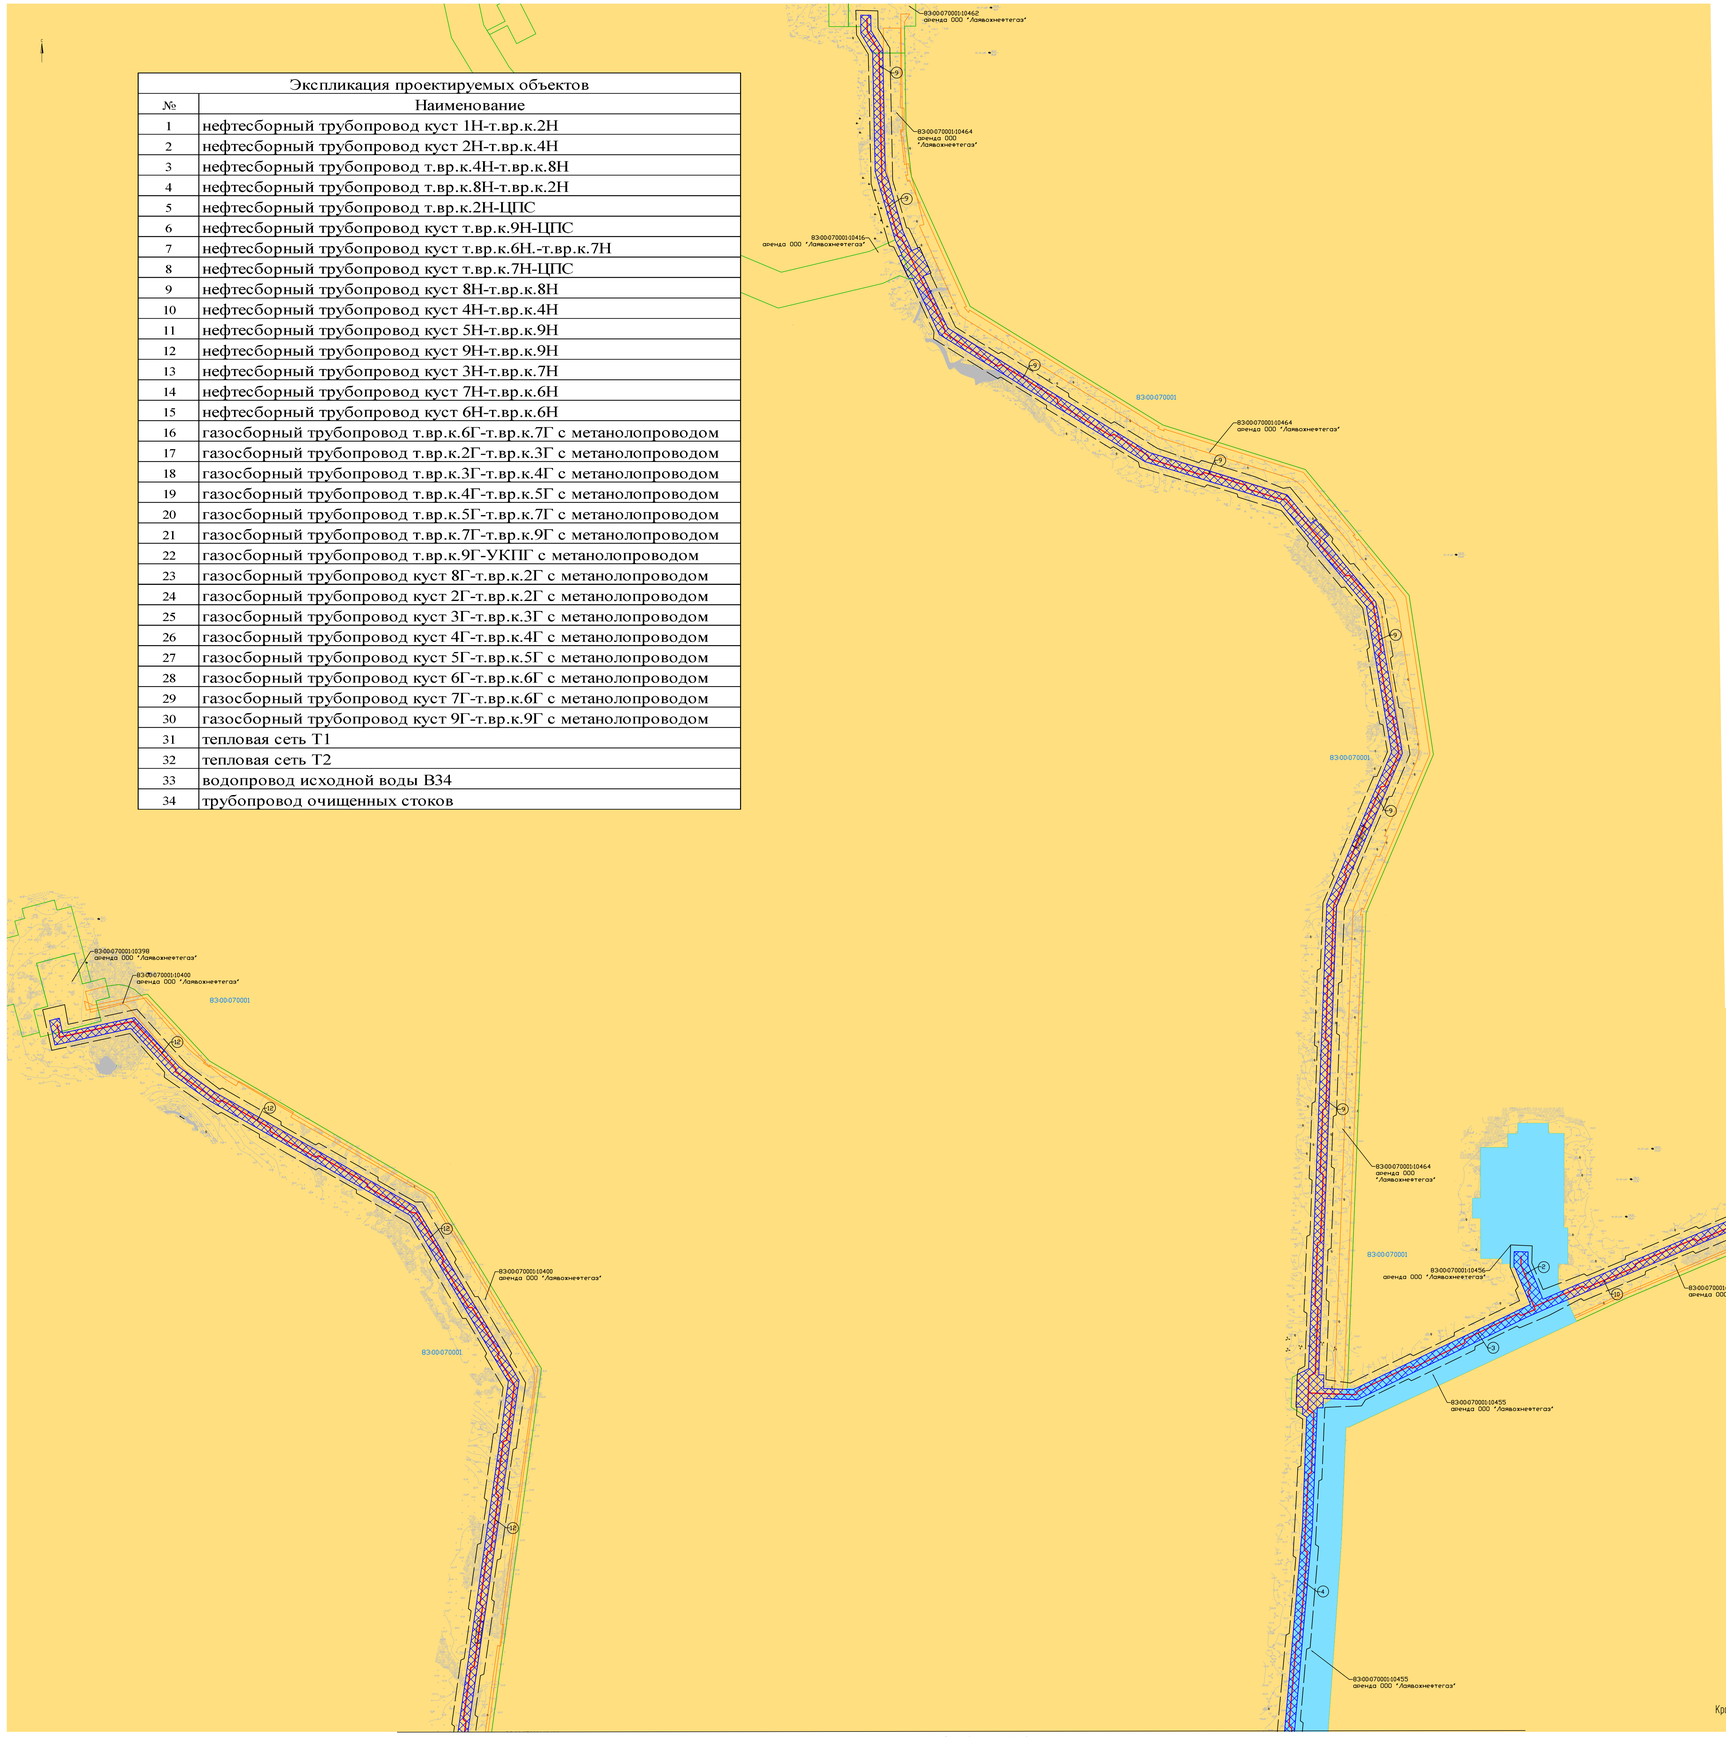

Красные линии, утвержденные в составе проекта планировки территории, или красные линии, устанавливаемые, изменяемые, отменяемые, отсутствуют

Линия совмещения с листом 2

Формат А0

Схема использования территории в период подготовки проекта планировки территории
Масштаб (1:5000)

Лист 2

Линия совмещения с листом 1

Условные обозначения

- границы территории, в отношении которой осуществляется подготовка проекта планировки
- границы зон планируемого размещения линейного объекта
- ось проектируемого нефтесборного трубопровода
- ось проектируемого газосборного трубопровода
- ось тепловой сети
- ось водопровода исходной воды
- ось трубопровода очищенных стоков
- границы земельных участков согласно сведениям ЕГРН
- 83:00:070001:10463 — кадастровый номер земельного участка
- 83:00:070001 — кадастровый квартал
- граница кадастрового квартала
- земельные участки категории земли сельскохозяйственного назначения
- земельные участки категории земли промышленности, транспорта, радио- и телевещания, энергетики, связи, информатики, безопасности и обороны, космической деятельности и другого специального предназначения
- границы ранее утвержденной документации по планировке территории
- контуры существующих сохраняемых объектов капитального строительства

Схема расположения листов

- Лист 1
- Лист 2
- Лист 3
- Лист 4а
- Лист 4б

Линия совмещения с листом 3

Формат А0

Схема использования территории в период подготовки проекта планировки территории
Масштаб (1:5000)

Лист 3

Условные обозначения

- границы территории, в отношении которой осуществляется подготовка проекта планировки
- границы зон планируемого размещения линейного объекта
- ось проектируемого нефтесборного трубопровода
- ось проектируемого газосборного трубопровода
- ось тепловой сети
- ось водопровода исходной воды
- ось трубопровода очищенных стоков
- границы земельных участков согласно сведениям ЕГРН
- 83:00:070001:10463 — кадастровый номер земельного участка
- 83:00:070001 — кадастровый квартал
- граница кадастрового квартала
- земельные участки категории земли сельскохозяйственного назначения
- земельные участки категории земли промышленности, транспорта, радио- и телевещания, энергетики, связи, информатики, безопасности и обороны, космической деятельности и другого специального предназначения
- границы ранее утвержденной документации по планировке территории
- контуры существующих сохраняемых объектов капитального строительства

Схема расположения листов

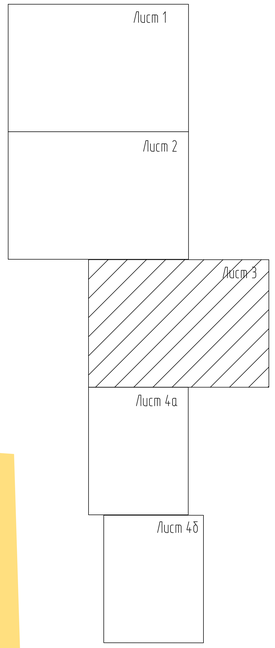

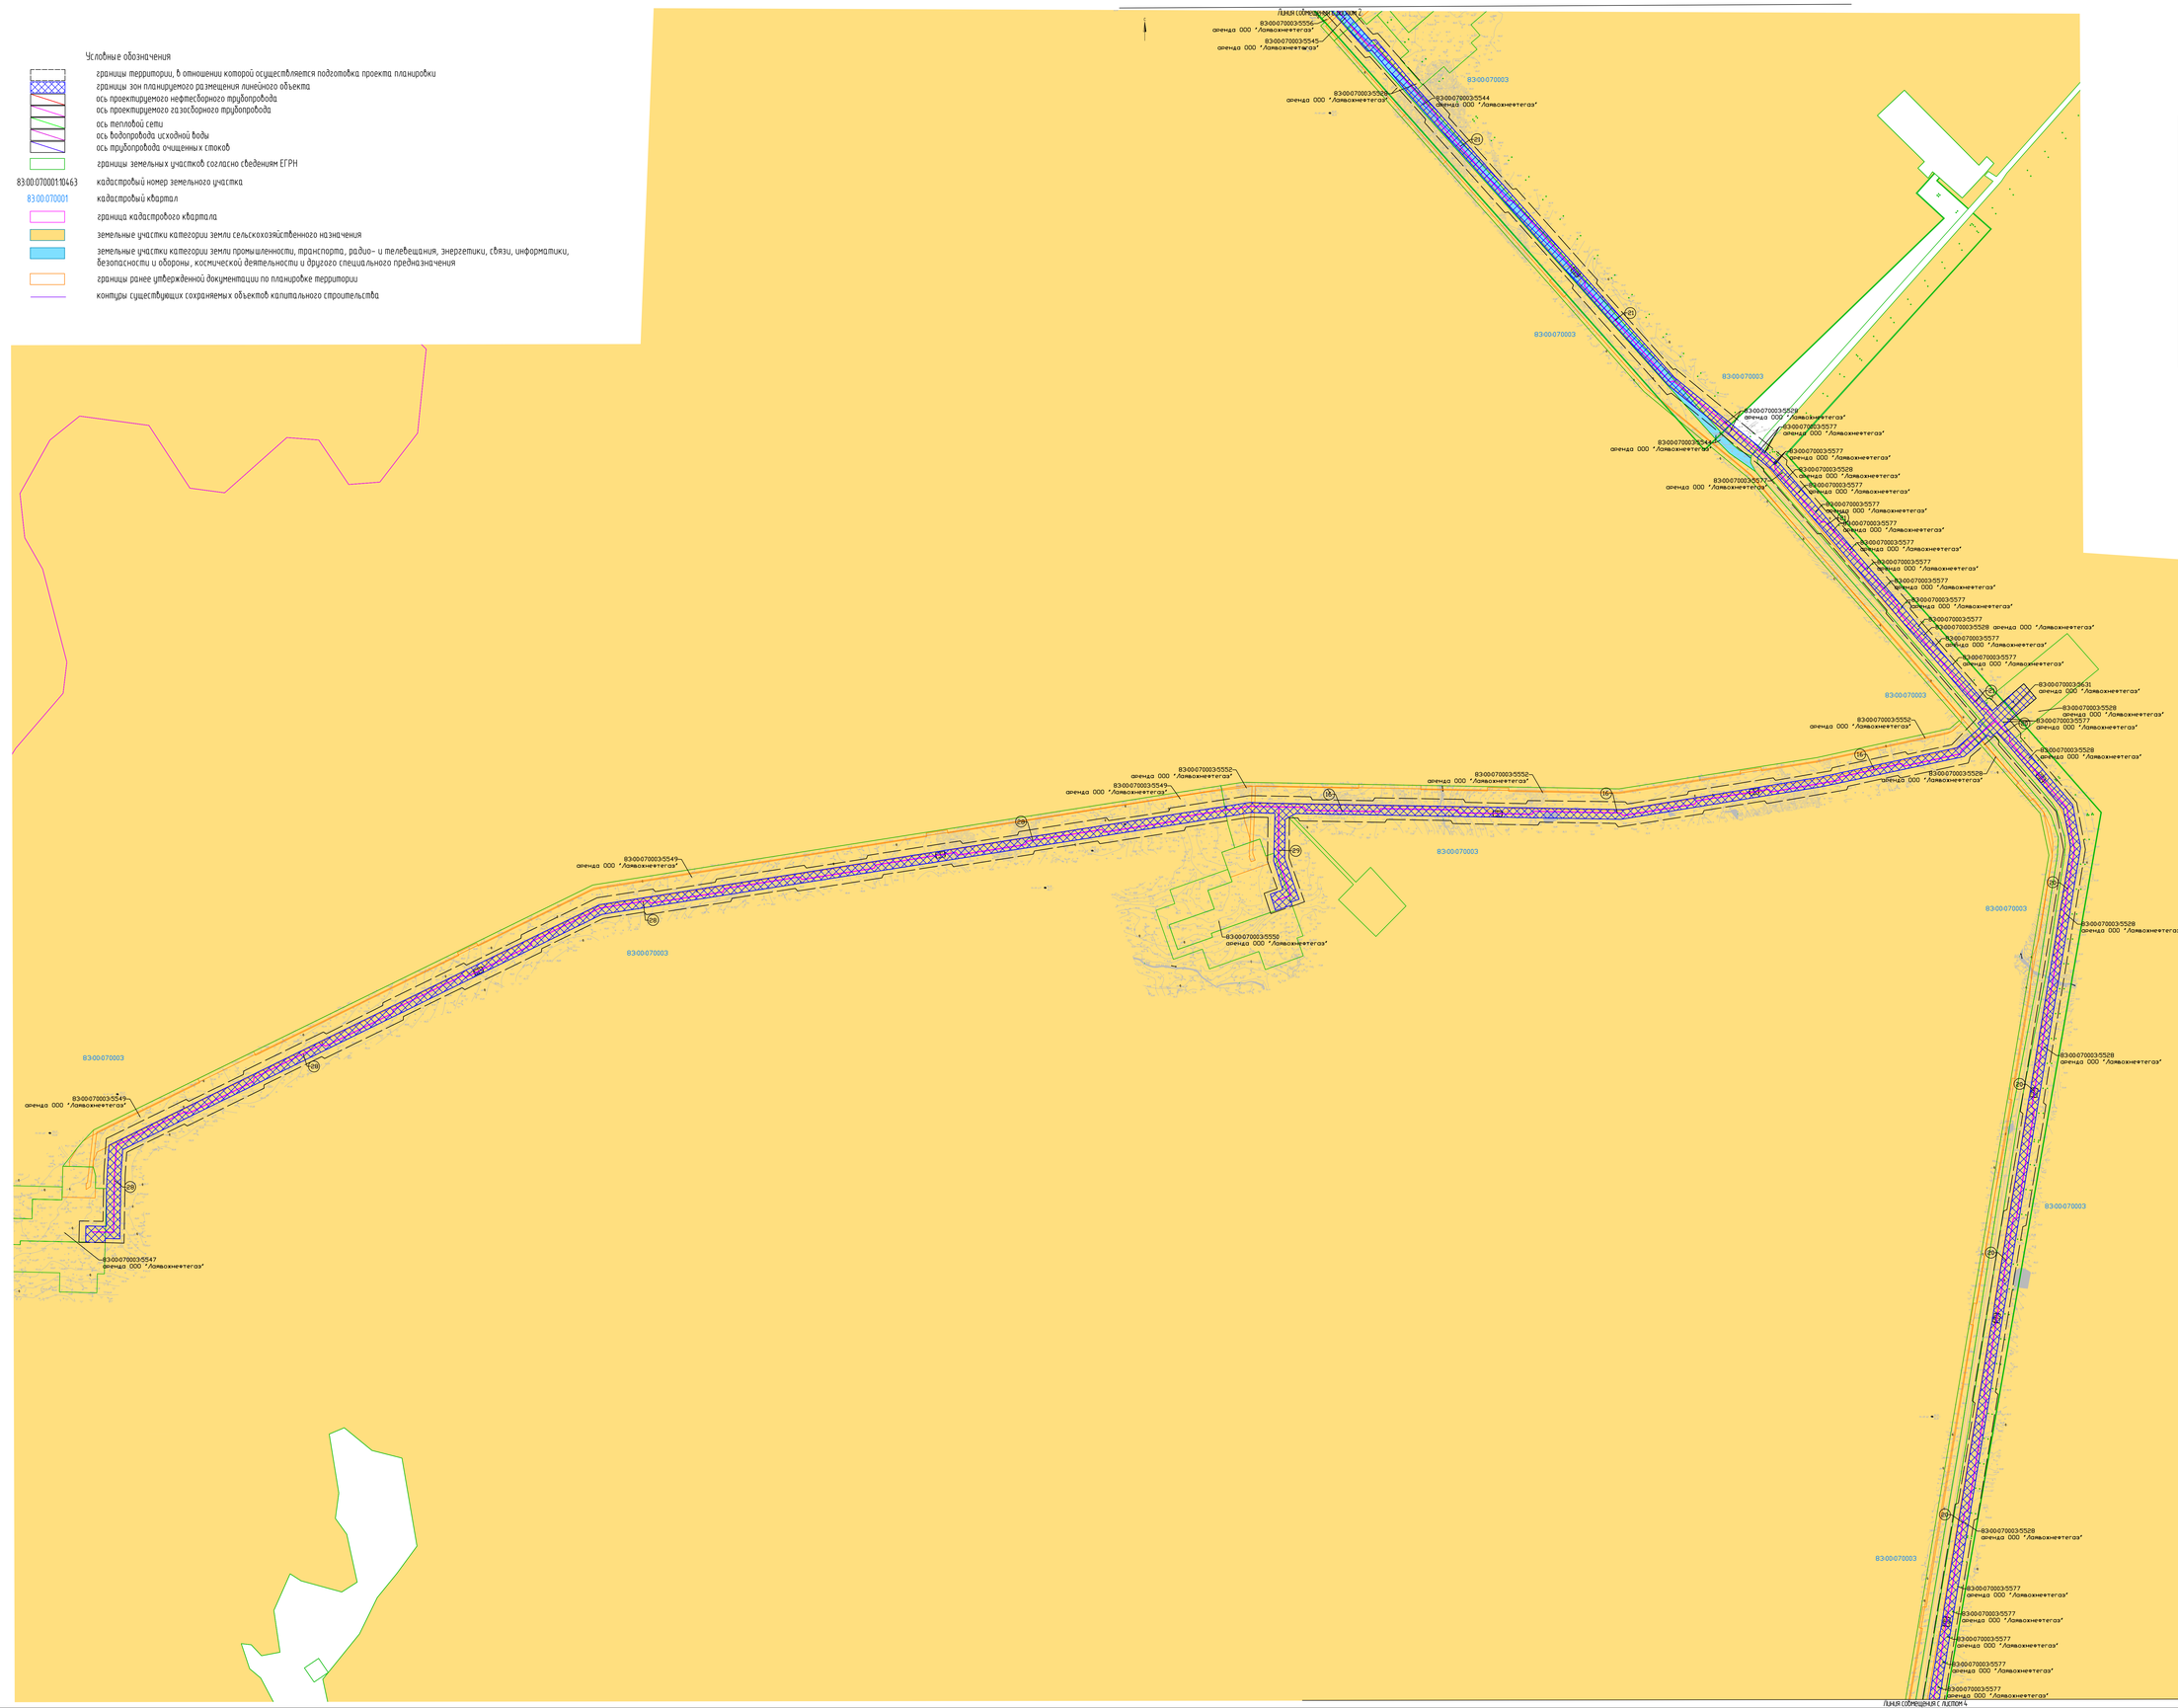

Формат А0

Схема использования территории в период подготовки проекта планировки территории
Масштаб (1:5000)

Лист 4а

Линия совмещения с листом 3

Схема расположения листов

Лист 4б

Линия совмещения с листом 4а

Схема расположения листов

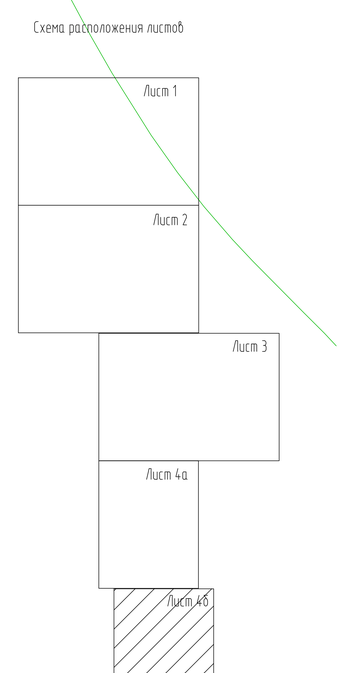

Условные обозначения

- границы территории, в отношении которой осуществляется подготовка проекта планировки
- границы зон планируемого размещения линейного объекта
- ось проектируемого нефтесборного трубопровода
- ось проектируемого газосборного трубопровода
- ось тепловой сети
- ось водопровода исходной воды
- ось трубопровода очищенных стоков
- границы земельных участков согласно сведениям ЕГРН
- 83:00:070001:0463 — кадастровый номер земельного участка
- 83:00:070001 — кадастровый квартал
- граница кадастрового квартала
- земельные участки категории земли сельскохозяйственного назначения
- земельные участки категории земли промышленности, транспорта, радио- и телевещания, энергетики, связи, информатики, безопасности и обороны, космической деятельности и другого специального предназначения
- границы ранее утвержденной документации по планировке территории
- контуры существующих сохраняемых объектов капитального строительства

Линия совмещения с листом 4б

Формат А0

Схема границ зон с особыми условиями использования территорий, особо охраняемых природных территорий, лесничеств

Масштаб (1:5000)

Лист 1

Экспликация проектируемых объектов	
№	Наименование
1	нефтесборный трубопровод куст 1Н-т.вр.к.2Н
2	нефтесборный трубопровод куст 2Н-т.вр.к.4Н
3	нефтесборный трубопровод т.вр.к.4Н-т.вр.к.8Н
4	нефтесборный трубопровод т.вр.к.8Н-т.вр.к.2Н
5	нефтесборный трубопровод т.вр.к.2Н-ЦПС
6	нефтесборный трубопровод куст т.вр.к.9Н-ЦПС
7	нефтесборный трубопровод куст т.вр.к.6Н.-т.вр.к.7Н
8	нефтесборный трубопровод куст т.вр.к.7Н-ЦПС
9	нефтесборный трубопровод куст 8Н-т.вр.к.8Н
10	нефтесборный трубопровод куст 4Н-т.вр.к.4Н
11	нефтесборный трубопровод куст 5Н-т.вр.к.9Н
12	нефтесборный трубопровод куст 9Н-т.вр.к.9Н
13	нефтесборный трубопровод куст 3Н-т.вр.к.7Н
14	нефтесборный трубопровод куст 7Н-т.вр.к.6Н
15	нефтесборный трубопровод куст 6Н-т.вр.к.6Н
16	газосборный трубопровод т.вр.к.6Г-т.вр.к.7Г с метанолопроводом
17	газосборный трубопровод т.вр.к.2Г-т.вр.к.3Г с метанолопроводом
18	газосборный трубопровод т.вр.к.3Г-т.вр.к.4Г с метанолопроводом
19	газосборный трубопровод т.вр.к.4Г-т.вр.к.5Г с метанолопроводом
20	газосборный трубопровод т.вр.к.5Г-т.вр.к.7Г с метанолопроводом
21	газосборный трубопровод т.вр.к.7Г-т.вр.к.9Г с метанолопроводом
22	газосборный трубопровод т.вр.к.9Г-УКПГ с метанолопроводом
23	газосборный трубопровод куст 8Г-т.вр.к.2Г с метанолопроводом
24	газосборный трубопровод куст 2Г-т.вр.к.2Г с метанолопроводом
25	газосборный трубопровод куст 3Г-т.вр.к.3Г с метанолопроводом
26	газосборный трубопровод куст 4Г-т.вр.к.4Г с метанолопроводом
27	газосборный трубопровод куст 5Г-т.вр.к.5Г с метанолопроводом
28	газосборный трубопровод куст 6Г-т.вр.к.6Г с метанолопроводом
29	газосборный трубопровод куст 7Г-т.вр.к.6Г с метанолопроводом
30	газосборный трубопровод куст 9Г-т.вр.к.9Г с метанолопроводом
31	тепловая сеть Т1
32	тепловая сеть Т2
33	водопровод исходной воды В34
34	трубопровод очищенных стоков

Условные обозначения

- границы территории, в отношении которой осуществляется подготовка проекта планировки
- границы зон планируемого размещения линейного объекта
- ось проектируемого нефтесборного трубопровода
- ось проектируемого газосборного трубопровода
- ось тепловой сети
- ось водопровода исходной воды
- ось трубопровода очищенных стоков
- границы ЗОУИТ, устанавливаемые в соответствии с законодательством Российской Федерации
- границы ВЗЗ и ПЗП в соответствии с водным законодательством
- границы ЗОУИТ, установленные в соответствии с законодательством Российской Федерации

Схема расположения листов

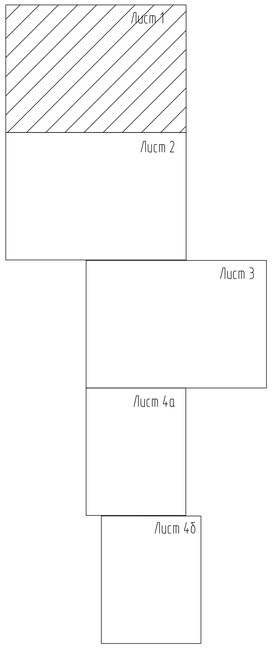

Линия совмещения с листом 2

Красные линии, утвержденные в составе проекта планировки территории, или красные линии, устанавливаемые, изменяемые, отменяемые, отсутствуют
Границы зон с особыми условиями использования территорий, подлежащие установлению, изменению в связи с размещением линейных объектов, подлежащих реконструкции в связи с их переносом из зон планируемого размещения линейных объектов либо в границах зон планируемого размещения линейных объектов, отсутствуют

Схема границ зон с особыми условиями использования территорий, особо охраняемых природных территорий, лесничеств

Масштаб (1:5000)

Линия совмещения с листом 1

Лист 2

Условные обозначения

- границы территории, в отношении которой осуществляется подготовка проекта планировки
- границы зон планируемого размещения линейного объекта
- ось проектируемого нефтесборного трубопровода
- ось проектируемого газосборного трубопровода
- ось тепловой сети
- ось водопровода исходной воды
- ось трубопровода очищенных стоков
- границы ЗОУИТ, устанавливаемые в соответствии с законодательством Российской Федерации
- границы ВОЗ и ПЗП в соответствии с водным законодательством
- границы ЗОУИТ, установленные в соответствии с законодательством Российской Федерации

Схема расположения листов

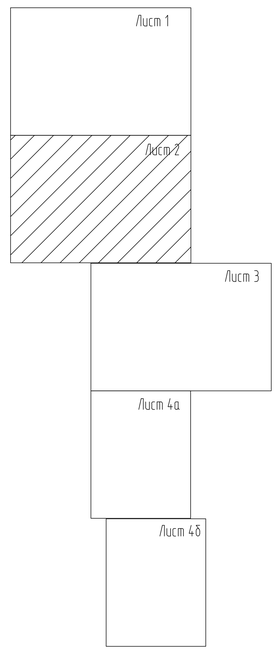

Красные линии, утвержденные в составе проекта планировки территории, или красные линии, устанавливаемые, изменяемые, отменяемые, отсутствуют

Границы зон с особыми условиями использования территорий, подлежащие установлению, изменению в связи с размещением линейных объектов, подлежащих реконструкции в связи с их переносом из зон планируемого размещения линейных объектов либо в границах зон планируемого размещения линейных объектов, отсутствуют

Линия совмещения с листом 3

Формат А0

Схема границ зон с особыми условиями использования территорий, особо охраняемых природных территорий, лесничеств
Масштаб (1:5000)

Лист 3

Линия совмещения с листом 2

Условные обозначения

- границы территории, в отношении которой осуществляется подготовка проекта планировки
- границы зон планируемого размещения линейного объекта
- ось проектируемого нефтесборного трубопровода
- ось проектируемого газосборного трубопровода
- ось тепловой сети
- ось водопровода исходной воды
- ось трубопровода очищенных стоков
- границы ЗОУИТ, устанавливаемые в соответствии с законодательством Российской Федерации
- границы ВОЗ и ПЗП в соответствии с водным законодательством
- границы ЗОУИТ, установленные в соответствии с законодательством Российской Федерации

Схема расположения листов

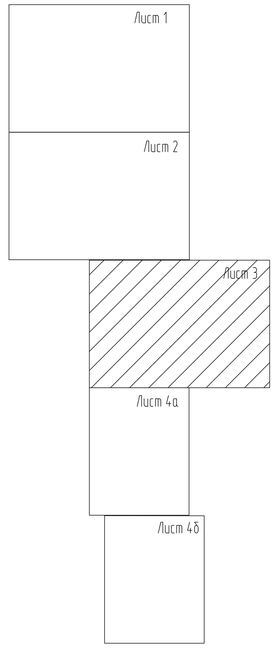

Красные линии, утвержденные в составе проекта планировки территории, или красные линии, устанавливаемые, изменяемые, отменяемые, отсутствуют
Границы зон с особыми условиями использования территорий, подлежащие установлению, изменению в связи с размещением линейных объектов, подлежащих реконструкции в связи с их переносом из зон планируемого размещения линейных объектов либо в границах зон планируемого размещения линейных объектов, отсутствуют

Линия совмещения с листом 4

Схема границ зон с особыми условиями использования территорий, особо охраняемых природных территорий, лесничеств
Масштаб (1:5000)

Лист 4а

Линия совмещения с листом 3

Линия совмещения с листом 4а

Лист 4б

Линия совмещения с листом 4б

Схема расположения листов

Лист 1

Лист 2

Лист 3

Лист 4а

Лист 4б

Схема расположения листов

Лист 1

Лист 2

Лист 3

Лист 4а

Лист 4б

Условные обозначения

- границы территории, в отношении которой осуществляется подготовка проекта планировки
- границы зон планируемого размещения линейного объекта
- ось проектируемого нефтесборного трубопровода
- ось проектируемого газосборного трубопровода
- ось тепловой сети
- ось водопровода исходной воды
- ось трубопровода очищенных стоков
- границы ЗОУИТ, устанавливаемые в соответствии с законодательством Российской Федерации
- границы ВОЗ и ПЗП в соответствии с водным законодательством
- границы ЗОУИТ, установленные в соответствии с законодательством Российской Федерации

Красные линии, утвержденные в составе проекта планировки территории, или красные линии, устанавливаемые, изменяемые, отменяемые, отсутствуют
Границы зон с особыми условиями использования территорий, подлежащие установлению, изменению в связи с размещением линейных объектов, подлежащих реконструкции в связи с их переносом из зон планируемого размещения линейных объектов либо в границах зон планируемого размещения линейных объектов, отсутствуют

Схема границ территории, подверженных риску возникновения чрезвычайных ситуаций природного и техногенного характера
Масштаб (1:5000)

Лист 1

Экспликация проектируемых объектов	
№	Наименование
1	нефтесборный трубопровод куст 1Н-т.вр.к.2Н
2	нефтесборный трубопровод куст 2Н-т.вр.к.4Н
3	нефтесборный трубопровод т.вр.к.4Н-т.вр.к.8Н
4	нефтесборный трубопровод т.вр.к.8Н-т.вр.к.2Н
5	нефтесборный трубопровод т.вр.к.2Н-ЦПС
6	нефтесборный трубопровод куст т.вр.к.9Н-ЦПС
7	нефтесборный трубопровод куст т.вр.к.6Н.-т.вр.к.7Н
8	нефтесборный трубопровод куст т.вр.к.7Н-ЦПС
9	нефтесборный трубопровод куст 8Н-т.вр.к.8Н
10	нефтесборный трубопровод куст 4Н-т.вр.к.4Н
11	нефтесборный трубопровод куст 5Н-т.вр.к.9Н
12	нефтесборный трубопровод куст 9Н-т.вр.к.9Н
13	нефтесборный трубопровод куст 3Н-т.вр.к.7Н
14	нефтесборный трубопровод куст 7Н-т.вр.к.6Н
15	нефтесборный трубопровод куст 6Н-т.вр.к.6Н
16	газосборный трубопровод т.вр.к.6Г-т.вр.к.7Г с метанолопроводом
17	газосборный трубопровод т.вр.к.2Г-т.вр.к.3Г с метанолопроводом
18	газосборный трубопровод т.вр.к.3Г-т.вр.к.4Г с метанолопроводом
19	газосборный трубопровод т.вр.к.4Г-т.вр.к.5Г с метанолопроводом
20	газосборный трубопровод т.вр.к.5Г-т.вр.к.7Г с метанолопроводом
21	газосборный трубопровод т.вр.к.7Г-т.вр.к.9Г с метанолопроводом
22	газосборный трубопровод т.вр.к.9Г-УКПГ с метанолопроводом
23	газосборный трубопровод куст 8Г-т.вр.к.2Г с метанолопроводом
24	газосборный трубопровод куст 2Г-т.вр.к.2Г с метанолопроводом
25	газосборный трубопровод куст 3Г-т.вр.к.3Г с метанолопроводом
26	газосборный трубопровод куст 4Г-т.вр.к.4Г с метанолопроводом
27	газосборный трубопровод куст 5Г-т.вр.к.5Г с метанолопроводом
28	газосборный трубопровод куст 6Г-т.вр.к.6Г с метанолопроводом
29	газосборный трубопровод куст 7Г-т.вр.к.6Г с метанолопроводом
30	газосборный трубопровод куст 9Г-т.вр.к.9Г с метанолопроводом
31	тепловая сеть Т1
32	тепловая сеть Т2
33	водопровод исходной воды В34
34	трубопровод очищенных стоков

Условные обозначения

- границы территории, в отношении которой осуществляется подготовка проекта планировки
- границы зон планируемого размещения линейного объекта
- ось проектируемого нефтесборного трубопровода
- ось проектируемого газосборного трубопровода
- ось тепловой сети
- ось водопровода исходной воды
- ось трубопровода очищенных стоков

Схема расположения листов

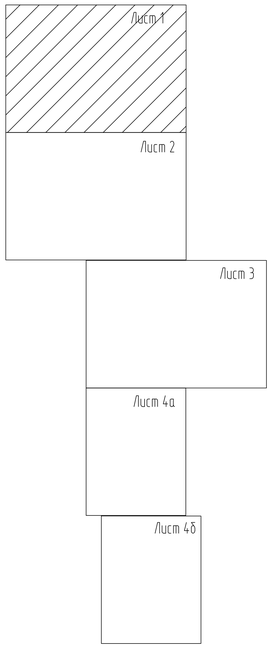

Линия совмещения с листом 2

Границы зон планируемого размещения линейных объектов, подлежащих реконструкции в связи с изменением их местоположения, отсутствуют
Границы территорий подверженных риску возникновения чрезвычайных ситуаций природного и техногенного характера, совпадают с границами зон планируемого размещения линейного объекта

Формат А0

Схема границ территории, подверженных риску возникновения чрезвычайных ситуаций природного и техногенного характера

Масштаб (1:5000)

Линия совмещения с листом 1

Лист 2

Условные обозначения

- границы территории, в отношении которой осуществляется подготовка проекта планировки
- границы зон планируемого размещения линейного объекта
- ось проектируемого нефтесборного трубопровода
- ось проектируемого газосборного трубопровода
- ось тепловой сети
- ось водопровода исходной воды
- ось трубопровода очищенных стоков

Схема расположения листов

Лист 1

Лист 2

Лист 3

Лист 4а

Лист 4б

Границы зон планируемого размещения линейных объектов, подлежащих реконструкции в связи с изменением их местоположения, отсутствуют

Границы территорий подверженных риску возникновения чрезвычайных ситуаций природного и техногенного характера, совпадают с границами зон планируемого размещения линейного объекта

Линия совмещения с листом 3

Формат А0

Схема границ территории, подверженных риску возникновения чрезвычайных ситуаций природного и техногенного характера
Масштаб (1:5000)

Лист 3

Линия совмещения с листом 2

Условные обозначения

- границы территории, в отношении которой осуществляется подготовка проекта планировки
- границы зон планируемого размещения линейного объекта
- ось проектируемого нефтесборного трубопровода
- ось проектируемого газосборного трубопровода
- ось тепловой сети
- ось водопровода исходной воды
- ось трубопровода очищенных стоков

Границы зон планируемого размещения линейных объектов, подлежащих реконструкции в связи с изменением их местоположения, отсутствуют
Границы территорий подверженных риску возникновения чрезвычайных ситуаций природного и техногенного характера, совпадают с границами зон планируемого размещения линейного объекта

Схема расположения листов

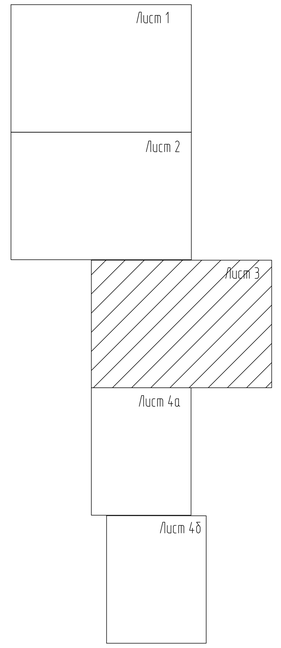

Линия совмещения с листом 4

Формат А0

Схема границ территории, подверженных риску возникновения чрезвычайных ситуаций природного и техногенного характера
Масштаб (1:5000)

Линия совмещения с листом 3

Лист 4а

Линия совмещения с листом 4а

Лист 4б

Схема расположения листов

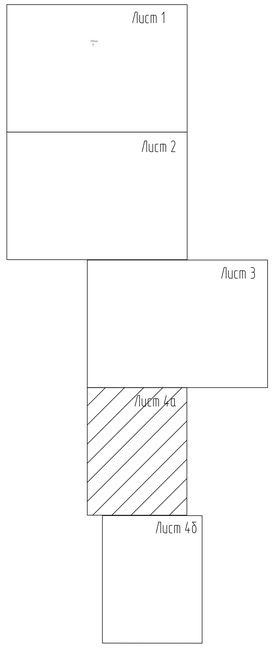

Схема расположения листов

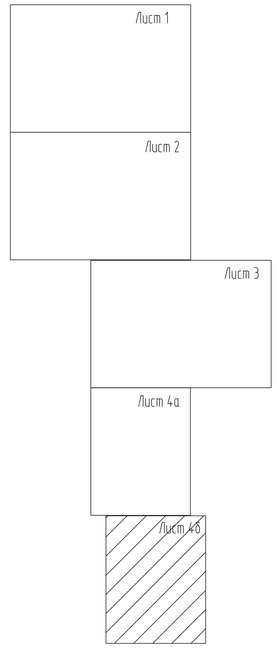

Условные обозначения

- границы территории, в отношении которой осуществляется подготовка проекта планировки
- границы зон планируемого размещения линейного объекта
- ось проектируемого нефтесборного трубопровода
- ось проектируемого газосборного трубопровода
- ось тепловой сети
- ось водопровода исходной воды
- ось трубопровода очищенных стоков

Границы зон планируемого размещения линейных объектов, подлежащих реконструкции в связи с изменением их местоположения, отсутствуют
Границы территорий подверженных риску возникновения чрезвычайных ситуаций природного и техногенного характера, совпадают с границами зон планируемого размещения линейного объекта

Границами зон подверженных риску возникновения ЧС природного и техногенного характера на проектируемых объектах является границы территории проектируемых объектов, на основании прогнозирования ЧС, в соответствии с требованиями, предъявляемыми к проведению анализа опасности на ОПО (ФСЭТАН, ПРИКАЗ от 11 марта 2013 года № 96).
Риск на границе проектируемых объектов и за его пределами не превышают допустимых величин риска при возникновении ЧС на проектируемых объектах, и находится в рамках требований ФЗ-123 "Технический регламент о требованиях пожарной безопасности".
Территории, подверженные риску за границами проектируемых объектов, при возникновении ЧС на них, отсутствуют. Население и персонал ближайших объектов при возникновении ЧС на проектируемых объектах, не попадает в зоны действия поражающих факторов.

Линия совмещения с листом 4б

Формат А0

Схема конструктивных и планировочных решений
Масштаб (1:5000)

Лист 1

Экспликация проектируемых объектов	
№	Наименование
1	нефтесборный трубопровод куст 1Н-т.вр.к.2Н
2	нефтесборный трубопровод куст 2Н-т.вр.к.4Н
3	нефтесборный трубопровод т.вр.к.4Н-т.вр.к.8Н
4	нефтесборный трубопровод т.вр.к.8Н-т.вр.к.2Н
5	нефтесборный трубопровод т.вр.к.2Н-ЦПС
6	нефтесборный трубопровод куст т.вр.к.9Н-ЦПС
7	нефтесборный трубопровод куст т.вр.к.6Н.-т.вр.к.7Н
8	нефтесборный трубопровод куст т.вр.к.7Н-ЦПС
9	нефтесборный трубопровод куст 8Н-т.вр.к.8Н
10	нефтесборный трубопровод куст 4Н-т.вр.к.4Н
11	нефтесборный трубопровод куст 5Н-т.вр.к.9Н
12	нефтесборный трубопровод куст 9Н-т.вр.к.9Н
13	нефтесборный трубопровод куст 3Н-т.вр.к.7Н
14	нефтесборный трубопровод куст 7Н-т.вр.к.6Н
15	нефтесборный трубопровод куст 6Н-т.вр.к.6Н
16	газосборный трубопровод т.вр.к.6Г-т.вр.к.7Г с метанолопроводом
17	газосборный трубопровод т.вр.к.2Г-т.вр.к.3Г с метанолопроводом
18	газосборный трубопровод т.вр.к.3Г-т.вр.к.4Г с метанолопроводом
19	газосборный трубопровод т.вр.к.4Г-т.вр.к.5Г с метанолопроводом
20	газосборный трубопровод т.вр.к.5Г-т.вр.к.7Г с метанолопроводом
21	газосборный трубопровод т.вр.к.7Г-т.вр.к.9Г с метанолопроводом
22	газосборный трубопровод т.вр.к.9Г-УКПГ с метанолопроводом
23	газосборный трубопровод куст 8Г-т.вр.к.2Г с метанолопроводом
24	газосборный трубопровод куст 2Г-т.вр.к.2Г с метанолопроводом
25	газосборный трубопровод куст 3Г-т.вр.к.3Г с метанолопроводом
26	газосборный трубопровод куст 4Г-т.вр.к.4Г с метанолопроводом
27	газосборный трубопровод куст 5Г-т.вр.к.5Г с метанолопроводом
28	газосборный трубопровод куст 6Г-т.вр.к.6Г с метанолопроводом
29	газосборный трубопровод куст 7Г-т.вр.к.6Г с метанолопроводом
30	газосборный трубопровод куст 9Г-т.вр.к.9Г с метанолопроводом
31	тепловая сеть Т1
32	тепловая сеть Т2
33	водопровод исходной воды В34
34	трубопровод очищенных стоков

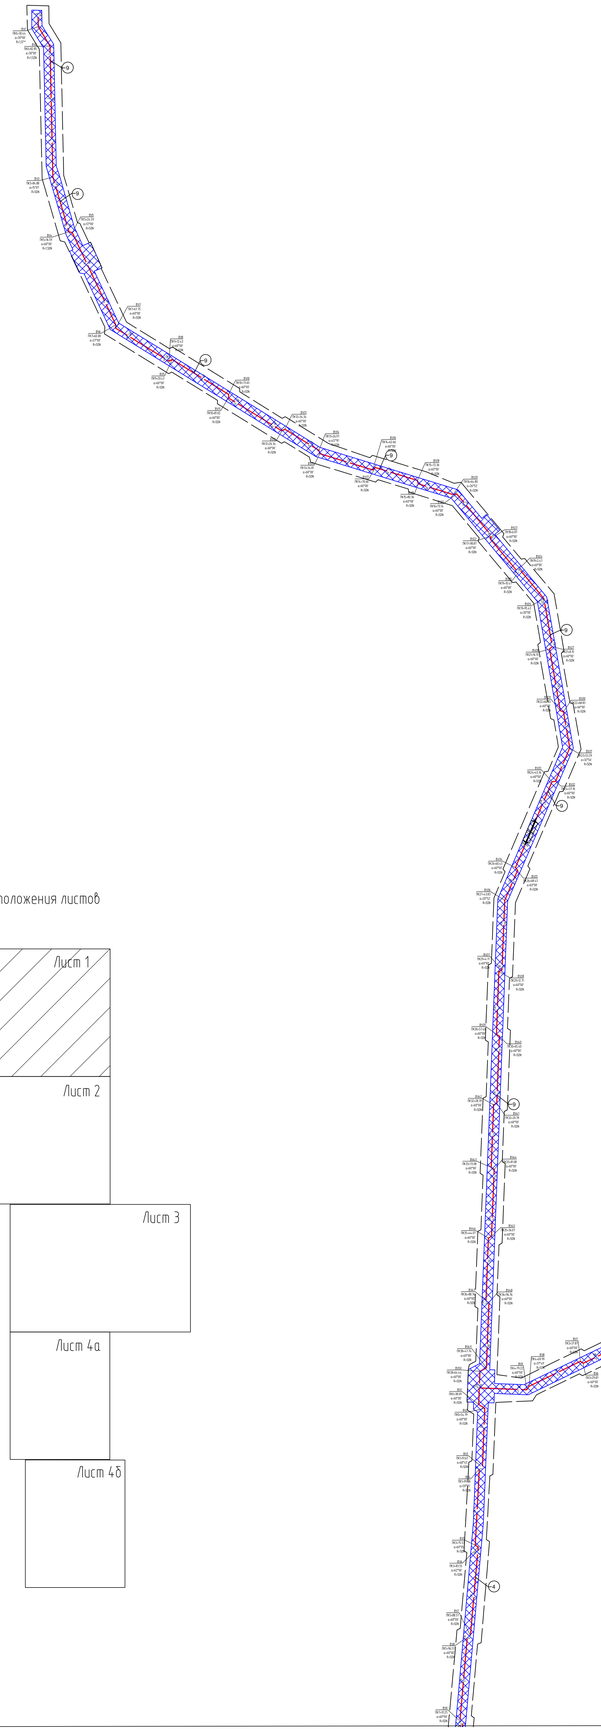

Условные обозначения

- границы территории, в отношении которой осуществляется подготовка проекта планировки
- границы зон планируемого размещения линейного объекта
- ось проектируемого нефтесборного трубопровода
- ось проектируемого газосборного трубопровода
- ось тепловой сети
- ось водопровода исходной воды
- ось трубопровода очищенных стоков

Схема расположения листов

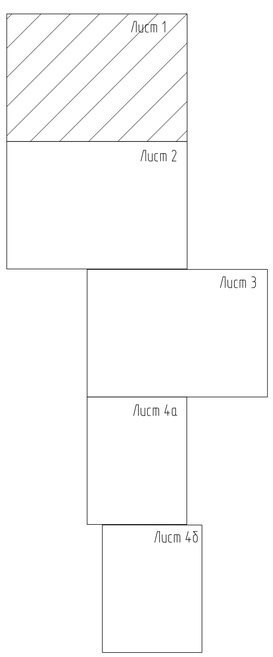

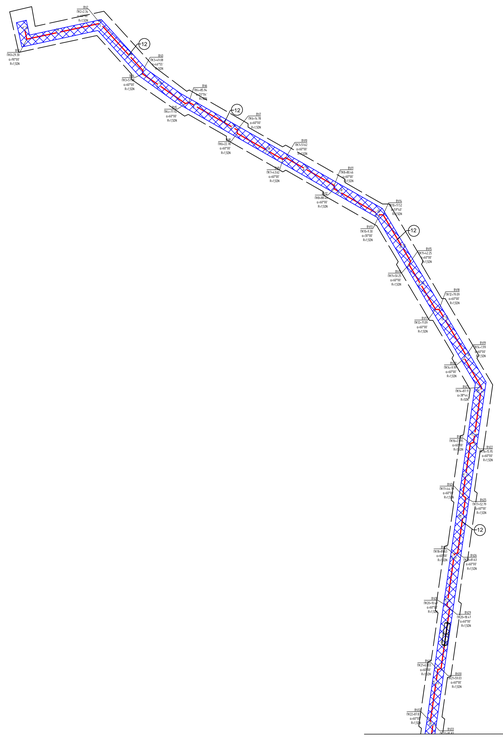

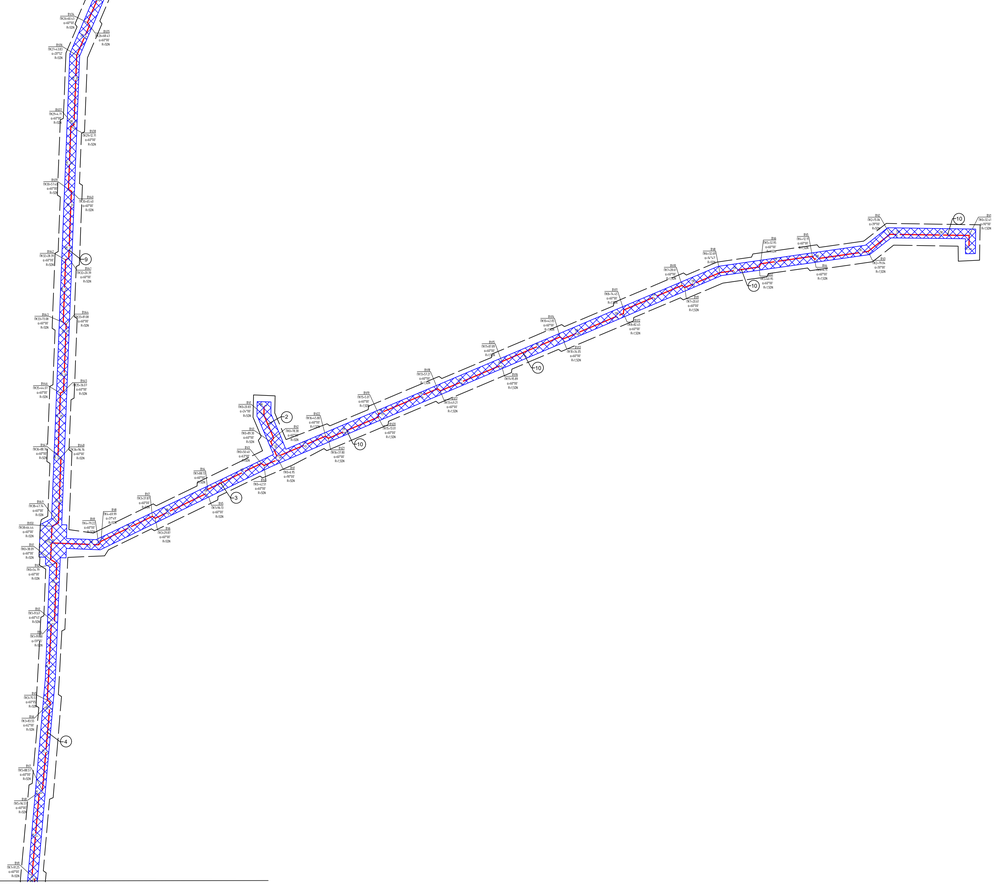

Линия совмещения с листом 2

Схема конструктивных и планировочных решений
Масштаб (1:5000)

Лист 2

Линия совмещения с листом 1

Условные обозначения

- границы территории, в отношении которой осуществляется подготовка проекта планировки
- границы зон планируемого размещения линейного объекта
- ось проектируемого нефтесборного трубопровода
- ось проектируемого газосборного трубопровода
- ось тепловой сети
- ось водопровода исходной воды
- ось трубопровода очищенных стоков

Схема расположения листов

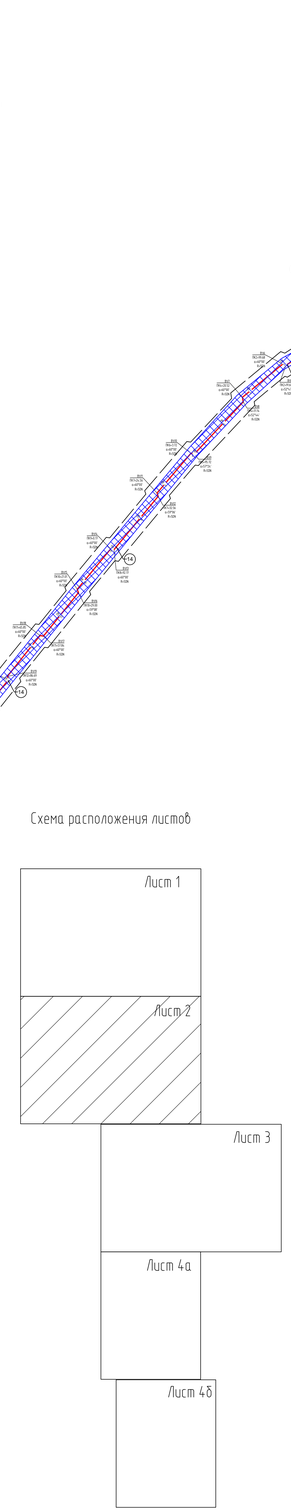

Линия совмещения с листом 3

Схема конструктивных и планировочных решений
Масштаб (1:5000)

Лист 3

Линия совмещения с листом 2

Условные обозначения

- границы территории, в отношении которой осуществляется подготовка проекта планировки
- границы зон планируемого размещения линейного объекта
- ось проектируемого нефтесборного трубопровода
- ось проектируемого газосборного трубопровода
- ось тепловой сети
- ось водопровода исходной воды
- ось трубопровода очищенных стоков

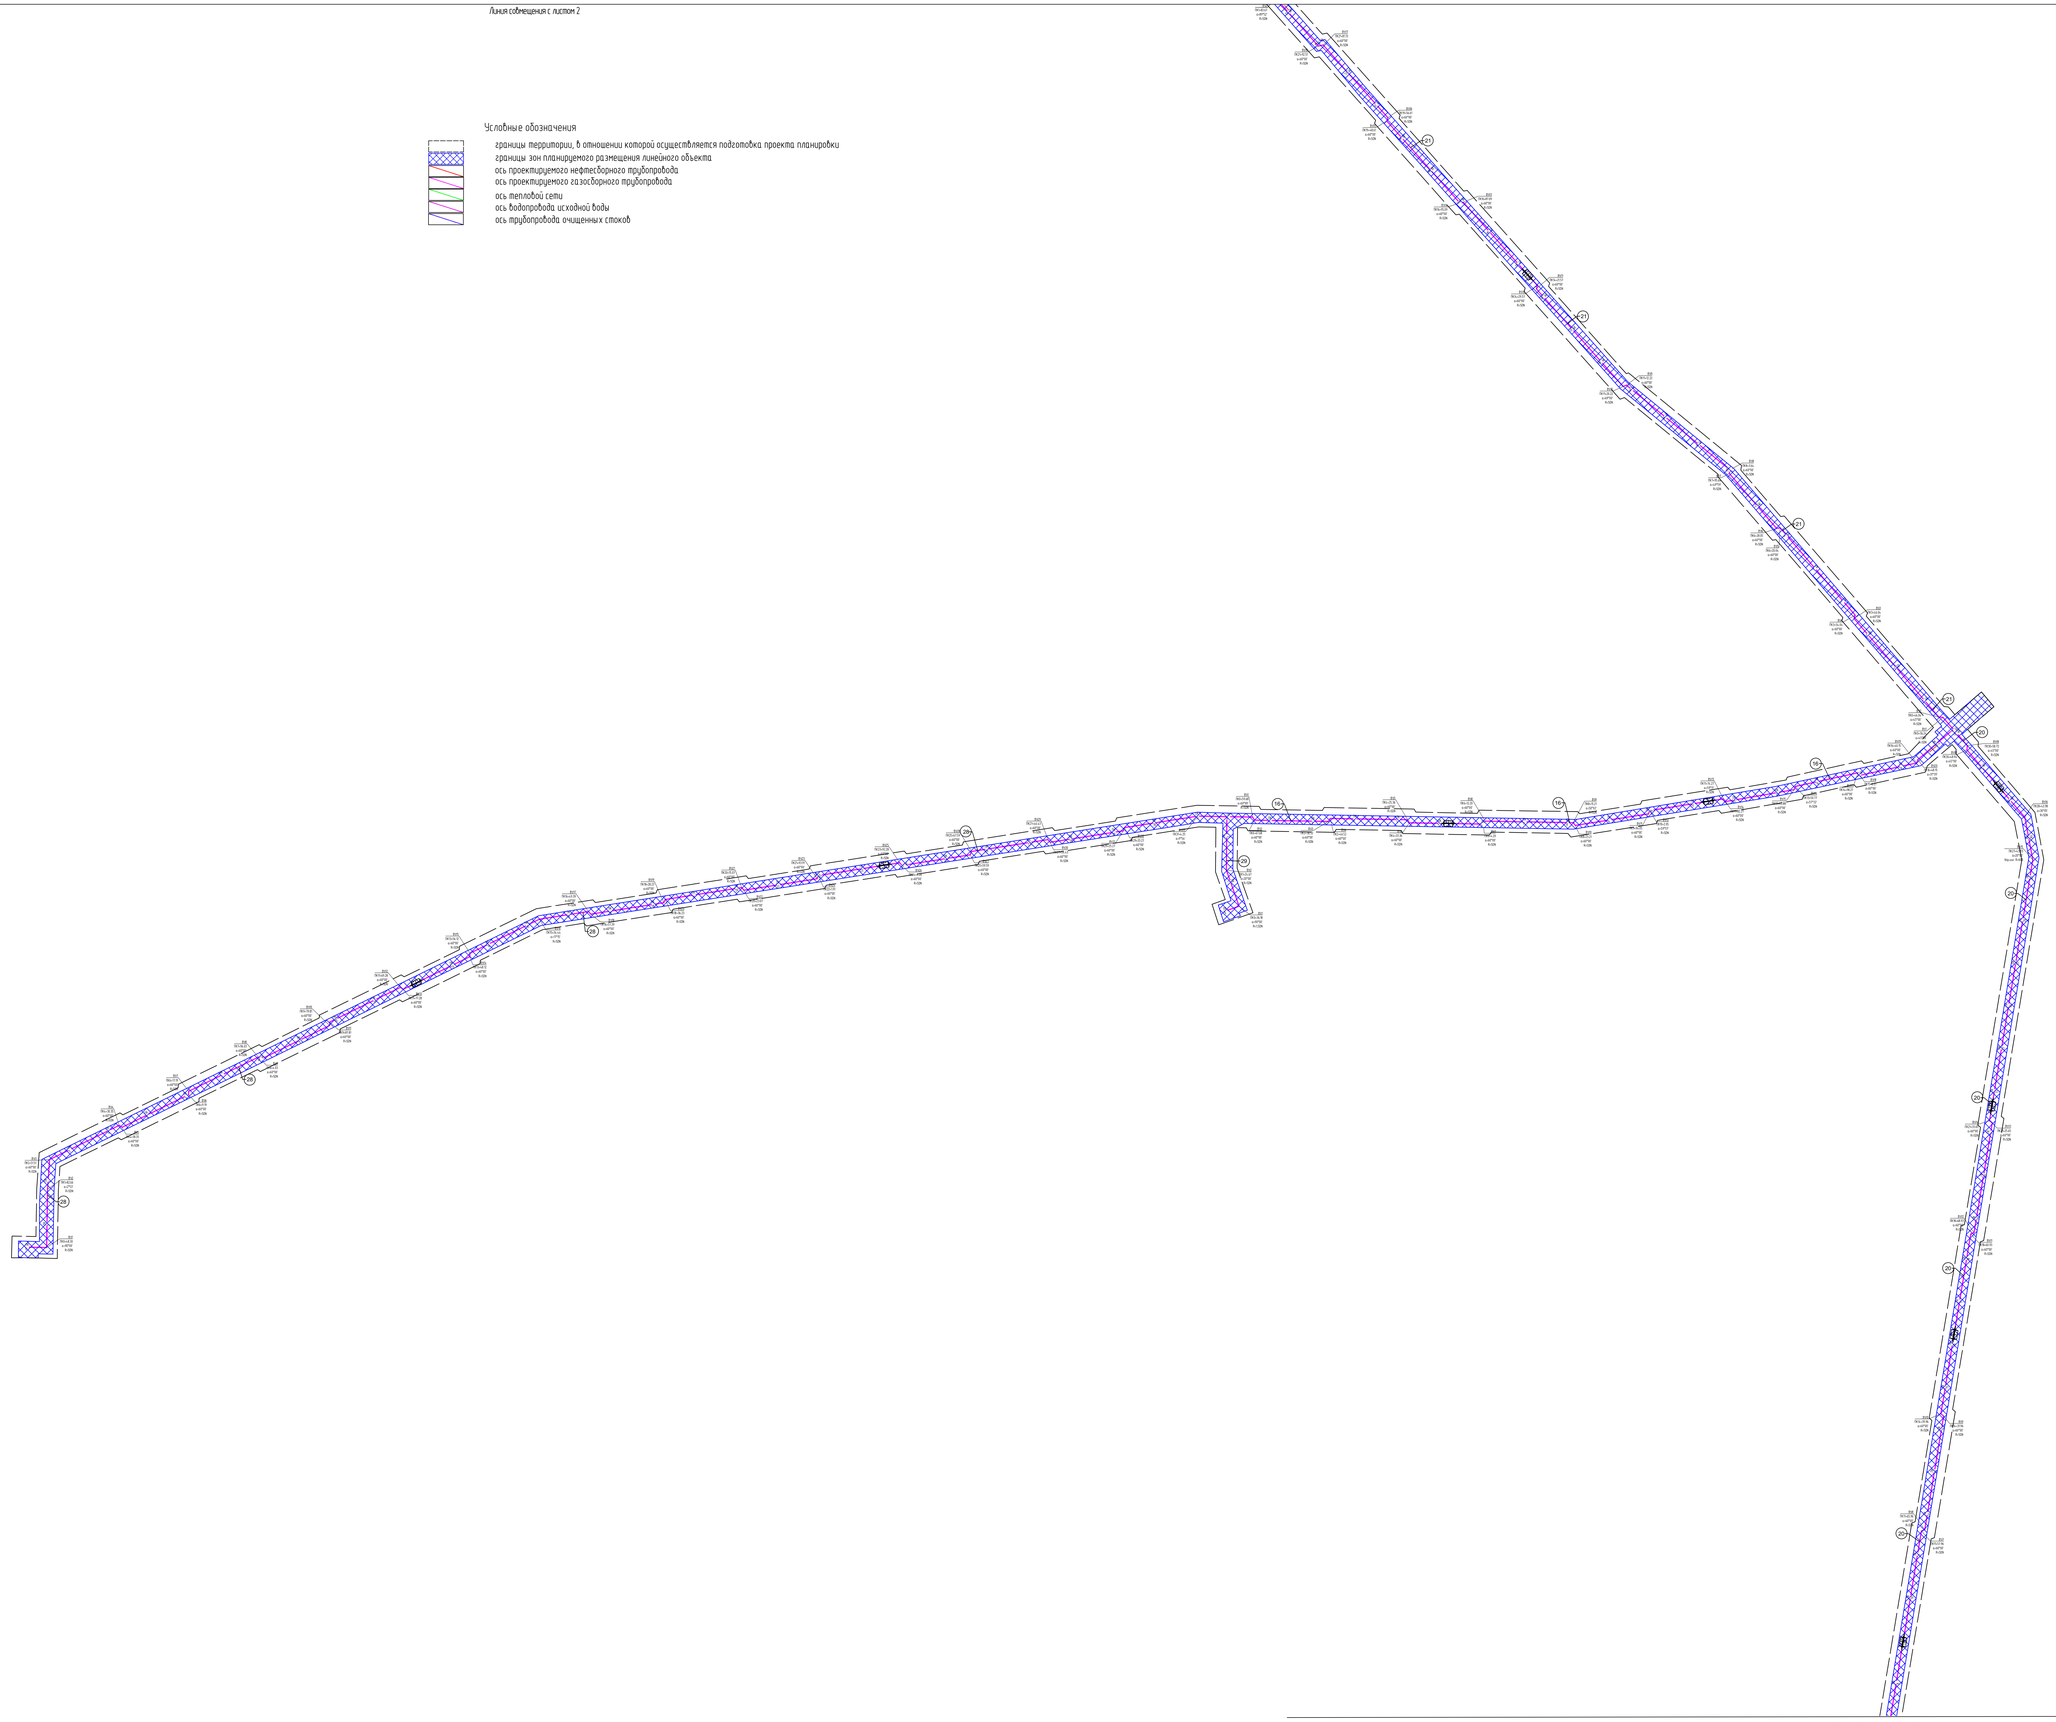

Схема расположения листов

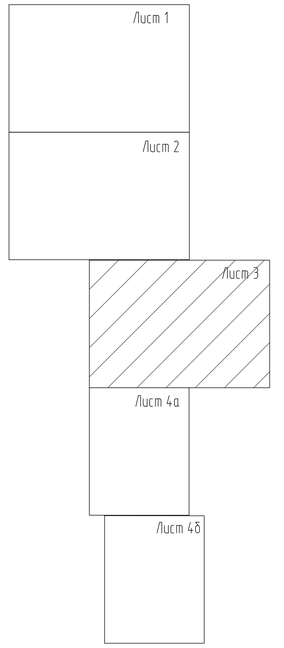

Линия совмещения с листом 4

Схема конструктивных и планировочных решений
Масштаб (1:5000)

Линия совмещения с листом 3

Лист 4а

Лист 4в

Линия совмещения с листом 4а

Схема расположения листов

Лист 1

Лист 2

Лист 3

Лист 4а

Лист 4б

Лист 4в

Условные обозначения

границы территории, в отношении которой осуществляется подготовка проекта планировки
границы зон планируемого размещения линейного объекта
ось проектируемого нефтесборного трубопровода
ось проектируемого газосборного трубопровода
ось тепловой сети
ось водопровода исходной воды
ось трубопровода очищенных стоков

Линия совмещения с листом 4б

Формат А0

Раздел 2. Материалы по обоснованию проекта планировки территории. Пояснительная записка

2.1 Описание природно-климатических условий территории, в отношении которой разрабатывается проект планировки территории

В административном отношении район работ находится в Ненецком автономном округе, в географическом отношении – в пределах Большеземельской тундры.

Ближайший участок района работ расположен в 81 км в восточном направлении от г.Нарьян-Мар.

Территория представляет собой заболоченную равнину, покрытую кустарничково-травяно- моховой растительностью с множеством озер, с наличием многолетнемерзлых пород и погребенных льдов.

В тектоническом отношении район работ расположен в пределах Лайского вала Денисовского прогиба Печоро-Колвинского авлакогена Тимано-Печорской плиты.

По данным государственной геологической карты Российской Федерации (карта плиоцен-четвертичных образований, уральская серия) в геоморфологическом отношении участок работ приурочен к аккумулятивно-денудационной ступенчато-грядовой поверхности эрозионно-аккумулятивной равнины шестой региональной террасовидной поверхности и сопряжённые с ней склоны и гряды (Q_I).

Рельеф участка работ представляет собой слабо всхолмленную пологоволнистую равнину.

Район работ расположен в бассейне р. Печора, все водотоки, которые пересекают проектируемые объекты, являются её притоками. Поблизости от участка работ широко распространены мелкие озера. Местность заболочена.

Непосредственно на участке работ гидрографическая сеть представлена рекой Пендичкаяю, р. Шапкина, р. Лабадяввож, ручьями б.н. и обводненными участками.

В геологическом отношении принимают современные биогенные отложения (b_{IV}), мощностью; ледово-морские отложения (с фациями морскими и аллювиально морскими) роговской серии нижнего звена эоплейстоценового раздела четвертичной системы (gmE1rg).

Участок работ приурочен к тундровой природной зоне. Территория занята открытыми тундровыми участками, торфяными полями.

Географическое положение территории определяет ее климатические особенности. Особенности климата определяются малым количеством солнечной радиации зимой, воздействием северных морей и интенсивным западным переносом воздушных масс. Для рассматриваемой территории характерна частая смена воздушных масс при прохождении циклонов со стороны Атлантического океана. Частая смена воздушных масс придает погоде в течении всего года большую неустойчивость.

Влияние морей сильно сказывается на распределении температуры воздуха по изучаемой территории. Зимой температура воздуха на побережьях морей выше, чем в удалении от моря, а летом ниже.

Совокупность перечисленных факторов обуславливает короткое прохладное лето и длинную холодную зиму с устойчивым снежным покровом. Небольшие местные различия климатических условий связаны с микро- и мезоформами рельефа, экспозицией склонов. близостью озер и болот.

Согласно климатическому районированию, район относится к климатическому району IГ.

2.2 Обоснование определения границ зон планируемого размещения линейных объектов

Расчет полосы отвода земельных участков для выполнения работ по строительству проектируемых объектов производится с учетом действующих норм отвода земель.

Ширина полосы земель, отводимых на период строительства для нефтесборных и газосборных трубопроводов, принята в соответствии с СН 459-74 «Нормы отвода земель для нефтяных и газовых скважин».

Общая площадь зоны планируемого размещения линейного объекта составляет 125,9741 га.

2.3 Обоснование определения границ зон планируемого размещения линейных объектов, подлежащих реконструкции в связи с изменением их местоположения

Проектом планировки территории не предусматривается реконструкция объектов в связи с изменением их местоположения.

2.4 Обоснование определения предельных параметров застройки территории в границах зон планируемого размещения объектов капитального строительства, проектируемых в составе линейных объектов

Ширина полосы земель, отводимых на период строительства для нефтесборных и газосборных трубопроводов, принята в соответствии с СН 459-74 «Нормы отвода земель для нефтяных и газовых скважин» и составляет 32 м.

2.5 Ведомость пересечений границ зон планируемого размещения линейного объекта (объектов) с сохраняемыми объектами капитального строительства (здание, строение, сооружение, объект, строительство которого не завершено), существующими и строящимися на момент подготовки проекта планировки территории

Таблица 2.1 – Ведомость пересекаемых надземных препятствий

Положение по трассе			Наименование, напряжение, направление	Угол пересечения, град	Кол-во проводов	№ опор, тип и расстояние от оси трассы				Отметки проводов и земли в точке пересечения		Примечание: владелец, ТУ, согласования
						левая опора		правая опора				
км	ПК	+				№	расст., м	№	расст., м	земля	н.пр.	
Нефтесборный трубопровод куст 1Н-т.вр.к.2Н												
0.33	3	32	ш.1-ЮНГП-04 ш.1-ЮНГП-04 Проектируемый газосборный трубопровод от куста 1Г до КУ-1ЭК; Реагентопровод от КУ-1ЭК до куста 1Г	88°						108.93		
1.20	11	99	ш.1-ЮНГП-07 Проектируемая ВЛ 10кВ т.вр.Куст1Н-т.вр.Куст2Н	89°						105.64		
Нефтесборный трубопровод куст 2Н-т.вр.к.4Н												
пересечения отсутствуют												
Нефтесборный трубопровод куст 4Н-т.вр.к.4Н												
1.70	17	01	ш.1-ЮНГП-07 Проектируемая ВЛ 10кВ т.вр.Куст4Н-Куст2Н	89°						108.47		
Нефтесборный трубопровод куст 8Н-т.вр.к.8Н												
0.53	5	31	ш.1-ЮНГП-09 Проектируемая ВЛ 10кВ Отпайка от ВЛ 10кВ т.вр.Куст 2Н-Куст 8Н до КТП СКИН №1	90°						96.36		
Нефтесборный трубопровод т.вр.к.4Н-т.вр.к.8Н												
0.50	5	03	ш. 1-ЮНГП-07 Проектируемая	90°						103.13		

			ВЛ 10кВ т.вр.Куст2Н-Куст8Н									
Нефтесборный трубопровод т.вр.к.8Н-т.вр.к.2Н												
1.00	10	02	ш.1-ЮНГП-04 Проектируемый газосборный трубопровод от куста 1Г до КУ-1ЭК; Реагентопровод от КУ-1ЭК до куста 1Г	59°						104.09		
Нефтесборный трубопровод куст 3Н-т.вр.к.7Н												
пересечения отсутствуют												
Нефтесборный трубопровод куст 6Н-т.вр.к.6Н												
0.13	1	29	ш.1-ЮНГП-07 Проектируемая ВЛ 10кВ т.вр.Куст9Г-т.вр.Куст6Н	90°						95.57		
0.42	4	24	ш.1-ЮНГП-07 Проектируемая ВЛ 10кВ т.вр.Куст9Г-Куст9Г	90°						95.14		
Нефтесборный трубопровод куст 7Н-т.вр.к.6Н												
2.57	25	72	ш.1-ЮНГП-07 Проектируемая ВЛ 10кВ т.вр.Куст3Н-т.вр.Куст7Н	88°						111.42		
Газосборный трубопровод куст9Г-т.вр.к.9Г с метанолопроводом												
пересечения отсутствуют												
Нефтесборный трубопровод куст 5Н-т.вр.к.9Н												
пересечения отсутствуют												

Нефтесборный трубопровод куст 9Н-т.вр.к.9Н												
2.51	25	05	ш.1-ЮНГП-07 Проектируемая ВЛ10кВ т.вр.Куст5Н-Куст5Н	89°						99.47		
Нефтесборный трубопровод т.вр.к.2Н-ЦПС												
0.13	1	30	ш.1-ЮНГП-09 Проектируемый нефтепровод ЦПС "Лаявожское" - ПСП ООО "ЛВНГ" на ЦПС "Южное Хыльчую"	60°						104.41		

0.13	1	31	ш.1-ЮНГП-04 Проектируемый газосборный трубопровод от куста 1Г до КУ-1ЭК; Реагентопровод от КУ-1ЭК до куста 1Г	60°						104.39		
0.17	1	67	ш.1-ЮНГП-04 Проектируемый газосборный трубопровод от куста 1Г до КУ-1ЭК; Реагентопровод от КУ-1ЭК до куста 1Г	60°						103.24		
0.17	1	68	ш.1-ЮНГП-09 Проектируемый нефтепровод ЦПС "Лаявожское" - ПСП ООО "ЛВНГ" на ЦПС "Южное Хыльчую"	60°						103.22		
1.21	12	06	ш.1-ЮНГП-07 Проектируемая ВЛ 10кВ ЦПС-т.вр.Куст5Н	81°						104.41		
1.27	12	69	ш.1-ЮНГП-14 Проектируемый нефтесборный трубопровод т.вр.к.9Н-ЦПС	89°						106.12		
1.40	13	98	ш.1-ЮНГП-14 Проектируемый газосборный трубопровод т.вр.к.9Г-УКПГ с метанолопроводом	89°						107.80		
2.26	22	66	ш.66801 Проектируемая трасса 1 ВЛ 10кВ (Куст скважин 1Н-площадка ВЗиС)	74°						115.44		
2.28	22	78	ш.66801 Проектируемая трасса 2 ВЛ 10кВ (Куст	74°						115.89		

			скважин 1Н-площадка ВЗис)									
2.29	22	87	ш.1-ЮНГП-07 Проектируемая ВЛ 10кВ ЦПС-т.вр.Куст5Н	74°						116.21		
Нефтесборный трубопровод т.вр.к.6Н-т.вр.к.7Н												
0.04	0	41	ш.1-ЮНГП-14 Проектируемый газосборный трубопровод т.вр.к.9Г-УКПГ с метанолопроводом	60°						109.19		
Газосборный трубопровод т.вр.к.7Г-т.вр.к.9Г с метанолопроводом												
2.30	22	99	ш.1-ЮНГП-07 Проектируемая ВЛ 10кВ т.вр.Куст6Н-Куст6Н	89°						95.33		
Нефтесборный трубопровод т.вр.к.7Н-ЦПС												
0.09	0	88	ш.1-ЮНГП-07 Проектируемая ВЛ 10кВ т.вр.Куст3Н-т.вр.Куст7Н	89°						101.64		
1.88	18	76	ш.1-ЮНГП-07 Проектируемая ВЛ 10кВ ЦПС-т.вр.Куст5Н	88°						108.30		
1.89	18	90	ш.66801 Проектируемая трасса 2 ВЛ 10кВ (Куст скважин 1Н-площадка ВЗис)	88°						108.14		
1.90	19	02	ш.66801 Проектируемая трасса 1 ВЛ 10кВ (Куст скважин 1Н-площадка ВЗиС)	88°						108.14		
2.82	28	19	ш.66801 Проектируемая трасса 1 ВЛ 10кВ (Куст скважин 1Н-площадка ВЗиС)	74°						115.46		
2.83	28	32	ш.66801 Проектируемая трасса 2 ВЛ	74°						115.91		

			10кВ (Куст скважин 1Н-площадка ВЗис)									
2.84	28	41	ш.1-ЮНГП-07 Проектируемая ВЛ 10кВ ЦПС-т.вр.Куст5Н	74°						116.22		
Газосборный трубопровод т.вр.к.9Г-УКПГ с метанолопроводом												
0.04	0	45	ш.1-ЮНГП-07 Проектируемая ВЛ 10кВ т.вр.Куст9Г-Куст9Г	90°						95.16		
1.42	14	16	ш.1-ЮНГП-14 Проектируемый нефтесборный трубопровод т.вр.к.6Н-т.вр.к.7Н	60°						109.19		
3.61	36	12	ш.1-ЮНГП-07 Проектируемая ВЛ 10кВ т.вр.Куст3Н-т.вр.Куст7Н	89°						101.63		
5.40	54	00	ш.1-ЮНГП-07 Проектируемая ВЛ 10кВ ЦПС-т.вр.Куст5Н	88°						108.28		
5.41	54	14	ш.66801 Проектируемая трасса 2 ВЛ 10кВ (Куст скважин 1Н-площадка ВЗис)	88°						108.11		
5.43	54	26	ш.66801 Проектируемая трасса 1 ВЛ 10кВ (Куст скважин 1Н-площадка ВЗиС)	88°						108.11		
5.48	54	84	ш.1-ЮНГП-14 Проектируемый нефтесборный трубопровод т.вр.к.9Н-ЦПС	89°						107.84		
5.48	54	85	ш.1-ЮНГП-14 Проектируемый нефтесборный трубопровод т.вр.к.2Н-ЦПС	89°						107.80		
5.49	54	86	ш.1-ЮНГП-09 Проектируемый нефтепровод ЦПС	89°						107.77		

			«Лаявожское» - ПСП ООО «ЛВНГ» на ЦПС «Южное Хыльчую»									
5.49	54	87	ш.1-ЮНГП-04 Проектируемый газосборный трубопровод от куста 1Г до КУ-1ЭК; Реагентопровод от КУ-1ЭК до куста 1Г	89°						107.73		
6.36	63	62	ш.66801 Проектируемая трасса 1 ВЛ 10кВ (Куст скважин 1Н-площадка ВЗиС)	74°						115.43		
6.37	63	74	ш.66801 Проектируемая трасса 2 ВЛ 10кВ (Куст скважин 1Н-площадка ВЗис)	74°						115.86		
6.38	63	83	ш.1-ЮНГП-07 Проектируемая ВЛ 10кВ ЦПС-т.вр.Куст5Н	74°						116.20		
6.44	64	45	ш.1-ЮНГП-04 Проектируемый газосборный трубопровод от КУ-1ЭК до Энергокомплекса; Реагентопровод от Энергокомплекса до КУ-1ЭК	75°						117.30		
Нефтесборный трубопровод т.вр.к.9Н-ЦПС												
1.03	10	34	ш.1-ЮНГП-04 Проектируемый газосборный трубопровод от куста 1Г до КУ-1ЭК; Реагентопровод от КУ-1ЭК до куста 1Г	89°						106.10		

1.03	10	35	ш.1-ЮНГП-09 Проектируемый нефтепровод ЦПС "Лаявожское"-ПСП ООО "ЛВНГ" на ЦПС "Южное Хыльчую"	89°						106.11		
1.04	10	36	ш.1-ЮНГП-14 Проектируемый нефтесборный трубопровод т.вр.к.2Н-ЦПС	89°						106.12		
1.17	11	66	ш.1-ЮНГП-14 Проектируемый газосборный трубопровод т.вр.к.9Г-УКПГ с метанолопроводом	89°						107.84		
2.03	20	30	ш.66801 Проектируемая трасса 1 ВЛ 10кВ (Куст скважин 1Н-площадка ВЗиС)	74°						115.45		
2.04	20	42	ш.66801 Проектируемая трасса 2 ВЛ 10кВ (Куст скважин 1Н-площадка ВЗис)	74°						115.90		
2.05	20	52	ш.1-ЮНГП-07 Проектируемая ВЛ 10кВ ЦПС-т.вр.Куст5Н	74°						116.22		
Газосборный трубопровод куст 3Г-т.вр.к.3Г с метанолопроводом												
пересечения отсутствуют												
Газосборный трубопровод куст 4Г-т.вр.к.4Г с метанолопроводом												
пересечения отсутствуют												
Газосборный трубопровод куст 6Г-т.вр.к.6Г с метанолопроводом												
3.11	31	11	ш.1-ЮНГП-07 Проектируемая ВЛ 10кВ т.вр.Куст6Г-Куст7Г	88°						79.86		
Газосборный трубопровод куст 7Г-т.вр.к.6Г с метанолопроводом												
пересечения отсутствуют												
Газосборный трубопровод куст 8Г-т.вр.к.2Г с метанолопроводом												
2.51	25	13	ш.1-ЮНГП-07 Проектируемая ВЛ 10кВ	89°						138.94		

			т.вр.Куст2Г-Куст2Г									
Газосборный трубопровод куст 2Г-т.вр.к.2Г с метанолопроводом												
пересечения отсутствуют												
Газосборный трубопровод куст 5Г-т.вр.к.5Г с метанолопроводом												
пересечения отсутствуют												
Газосборный трубопровод т.вр.к.2Г-т.вр.к.3Г с метанолопроводом												
2.44	24	38	ш.1-ЮНГП-07 Проектируемая ВЛ 10кВ т.вр.Куст3Г-Куст3Г	88°						104.11		
Газосборный трубопровод т.вр.к.3Г-т.вр.к.4Г с метанолопроводом												
1.78	17	80	ш.1-ЮНГП-07 Проектируемая ВЛ 10кВ т.вр.Куст4Г-т.вр.Куст3Г	89°						96.67		
Газосборный трубопровод т.вр.к.4Г-т.вр.к.5Г с метанолопроводом												
0.05	0	48	ш.1-ЮНГП-07 Проектируемая ВЛ 10кВ т.вр.Куст4Г-т.вр.Куст3Г	76°						95.49		
2.42	24	25	ш.1-ЮНГП-07 Проектируемая ВЛ 10кВ т.вр.Куст5Г-Куст5Г	89°						94.09		
Газосборный трубопровод т.вр.к.5Г-т.вр.к.7Г с метанолопроводом												
пересечения отсутствуют												
Газосборный трубопровод т.вр.к.6Г-т.вр.к.7Г с метанолопроводом												
1.70	16	95	ш.1-ЮНГП-07 Проектируемая ВЛ 10кВ т.вр.Куст7Г-т.вр.Куст5Г	89°						80.40		
Водопровод исходной воды В34 (1)												
0.23	2	26	ш.66801 Проектируемая трасса 2 ВЛ 10 кВ ОАО СНТП 2024г. (Куст скважин 1Н - площадка ВЗиС)	90°						105.21		
0.24	2	39	ш.66801 Проектируемая трасса 1 ВЛ 10 кВ ОАО СНТП 2024г. (Куст скважин 1Н - площадка ВЗиС)	90°						105.11		

2.25	22	55	ш.66801 Проектируемая трасса 1 ВЛ 10 кВ ОАО СНТП 2024г. (Куст скважин 1Н - площадка ВЗиС)	89°						118.28		
2.27	22	67	ш.66801 Проектируемая трасса 2 ВЛ 10 кВ ОАО СНТП 2024г. (Куст скважин 1Н - площадка ВЗиС)	89°						118.31		
Водопровод исходной воды В34 (2)												
2.25	22	53	ш.66801 Проектируемая трасса 1 ВЛ 10 кВ ОАО СНТП 2024г. (Куст скважин 1Н - площадка ВЗиС)	90°						118.28		
2.26	22	65	ш.66801 Проектируемая трасса 2 ВЛ 10 кВ ОАО СНТП 2024г. (Куст скважин 1Н - площадка ВЗиС)	89°						118.30		
Тепловая сеть Т2												
2.25	22	54	ш.66801 Проектируемая трасса 1 ВЛ 10 кВ ОАО СНТП 2024г. (Куст скважин 1Н - площадка ВЗиС)	89°						118.28		
2.27	22	66	ш.66801 Проектируемая трасса 2 ВЛ 10 кВ ОАО СНТП 2024г. (Куст скважин 1Н - площадка ВЗиС)	89°						118.30		
Тепловая сеть Т1												
0.08	0	81	ш.66801 Проектируемая трасса 2 ВЛ 10 кВ ОАО СНТП	89°						118.30		

			2024г. (Куст скважин 1Н - площадка ВЗиС)									
0.09	0	93	ш.66801 Проектируемая трасса 1 ВЛ 10 кВ ОАО СНТП 2024г. (Куст скважин 1Н - площадка ВЗиС)	89°						118.27		
2.11	21	12	ш.66801 Проектируемая трасса 1 ВЛ 10 кВ ОАО СНТП 2024г. (Куст скважин 1Н - площадка ВЗиС)	90°						105.12		
2.12	21	25	ш.66801 Проектируемая трасса 2 ВЛ 10 кВ ОАО СНТП 2024г. (Куст скважин 1Н - площадка ВЗиС)	90°						105.22		
Трубопровод очищенных стоков К41Н												
0.08	0	81	ш.66801 Проектируемая трасса 2 ВЛ 10 кВ ОАО СНТП 2024г. (Куст скважин 1Н - площадка ВЗиС)	89°						118.30		
0.09	0	93	ш.66801 Проектируемая трасса 1 ВЛ 10 кВ ОАО СНТП 2024г. (Куст скважин 1Н - площадка ВЗиС)	89°						118.28		

Таблица 2.2 – Ведомость пересекаемых подземных препятствий

Положение пересечения			Данные о пересекаемых коммуникациях и пересечениях					
км	ПК	+	Наименование	Техническое состояние	Угол пересечения, град	Диаметр или сечение, мм	Глубина заложения до верха, м	Владелец
Газосборный трубопровод т.вр.к.7Г-т.вр.к.9Г с метанолопроводом								
1.74	17	43	Газопровод проектируемый Ø1020мм ИПИГАЗ 2024г. 20240829 ГТС Лаявонж	проект.	79°	-	-	-
Газосборный трубопровод куст 5Г-т.вр.к.5Г с метанолопроводом								
0.10	1	00	ВОЛС		71°		0.30	
Газосборный трубопровод т.вр.к.5Г-т.вр.к.7Г с метанолопроводом								
0.10	1	01	ВОЛС		81°		0.30	

Таблица 2.3 – Ведомость пересечения автомобильных дорог

Положение пересечения					Наименова-ние дороги, место пересечения (км дороги)	Вид покры-тия	Ширина земля-ного полотна, м	Ширина основа-ния насыпи, м	Ширина проез-жей части, м	Угол пере-сечения, град	Приме-чание: владелец, ТУ, согла-сования
км	начало		конец								
	ПК	+	ПК	+							
Нефтесборный трубопровод куст 1Н-т.вр.к.2Н											
1.27	12	66	12	66	ш.1-ЮНГП-02 Проектируемая автодорога к кустовой площадке 2Н	песок				85°	ООО «ЛВНГ»
Нефтесборный трубопровод куст 4Н-т.вр.к.4Н											
1.73	17	33	17	33	ш.1-ЮНГП-02 Проектируемая автодорога к кустовой площадке 2Н	песок				88°	ООО «ЛВНГ»
Нефтесборный трубопровод т.вр.к.4Н-т.вр.к.8Н											
0.55	5	49	5	49	ш.1-ЮНГП-02 Проектируемая автодорога до кустовой площадки 8Н	песок				90°	ООО «ЛВНГ»
Нефтесборный трубопровод куст 7Н-т.вр.к.6Н											

2.60	26	01	26	01	ш.1-ЮНГП-02 Проектируемая автодорога до кустовой площадки 7Н	песок				88°	ООО «ЛВНГ»
Газосборный трубопровод куст9Г-т.вр.к.9Г с метанолопроводом											
0.26	2	60	2	60	ш.1-ЮНГП-02 Проектируемая автодорога от кустовой площадки 6Н до кустовой площадки 9Г	песок				87°	ООО «ЛВНГ»
Нефтесборный трубопровод куст 9Н-т.вр.к.9Н											
2.53	25	26	25	26	ш.1-ЮНГП-02 Проектируемая Автодорога к кустовой площадке 5Н	песок				87°	ООО «ЛВНГ»
Нефтесборный трубопровод т.вр.к.2Н-ЦПС											
1.23	12	35	12	35	ш.1-ЮНГП-02 Проектируемая автодорога от кустовой площадки 5Н до кустовой площадки 9Н	песок				81°	ООО «ЛВНГ»
2.23	22	32	22	51	Автодорога Харьягинское-Нарьян-Мар - КП 1Н,1Г (ш.104-01-НИПИ/2023 Проектируемая трасса подъездной автодороги до куста №1Н)	песок	13.79	17.97	13.79	72°	ООО «ЛВНГ»
Газосборный трубопровод т.вр.к.7Г-т.вр.к.9Г с метанолопроводом											
0.85	8	48	8	62	Автодорога	песок	6.53	14.77	6.53	85°	ООО «Газ-пром трансгаз Ухта»
2.28	22	83	22	83	ш.1-ЮНГП-02 Проектируемая автодорога до кустовой площадки 6Н	песок				89°	ООО «ЛВНГ»
Нефтесборный трубопровод т.вр.к.7Н-ЦПС											
0.06	0	58	0	58	ш.1-ЮНГП-02 Проектируемая автодорога до	песок				89°	ООО «ЛВНГ»

					кустовой площадки 7Н						
1.91	19	15	19	33	Автодорога Харьягинское-Нарьян-Мар-КП 1Н,1Г (ш.104-01-НИПИ/2023 Проектируемая трасса подъездной автодороги до куста №1Н)	песок	12.48	17.68	12.48	89°	ООО «ЛВНГ»
2.79	27	86	28	04	Автодорога Харьягинское-Нарьян-Мар-КП 1Н,1Г (ш.104-01-НИПИ/2023 Проектируемая трасса подъездной автодороги до куста №1Н)	песок	13.56	17.88	13.56	74°	ООО «ЛВНГ»
Газосборный трубопровод т.вр.к.9Г-УКПГ с метанолопроводом											
3.58	35	82	35	82	ш.1-ЮНГП-02 Проектируемая автодорога до кустовой площадки 7Н	песок				89°	ООО «ЛВНГ»
5.44	54	39	54	57	Автодорога Харьягинское-Нарьян-Мар - КП 1Н,1Г (ш.104-01-НИПИ/2023 Проектируемая трасса подъездной автодороги до куста №1Н)	песок	12.48	17.68	12.48	87°	ООО «ЛВНГ»
6.33	63	28	63	47	Автодорога Харьягинское-Нарьян-Мар - КП 1Н,1Г (ш.104-01-НИПИ/2023 Проектируемая трасса подъездной автодороги до куста №1Н)	песок	13.54	18	13.54	72°	ООО «ЛВНГ»
Нефтесборный трубопровод т.вр.к.9Н-ЦПС											
2.00	19	97	20	15	Автодорога Харьягинское-Нарьян-Мар - КП 1Н,1Г (ш.104-01-НИПИ/2023 Проектируемая	песок	13.52		13.52	73°	ООО «ЛВНГ»

					трасса подъездной автодороги до куста №1Н)						
Газосборный трубопровод куст 4Г-т.вр.к.4Г с метанолопроводом											
1.32	13	16	13	16	ш.1-ЮНГП-02 Проектируемая автодорога от региональной трассы до кустовой площадки 2Г	песок				89°	ООО «ЛВНГ»
Газосборный трубопровод куст 6Г-т.вр.к.6Г с метанолопроводом											
3.07	30	65	30	65	ш.1-ЮНГП-02 Проектируемая подъездная автодорога до кустовой площадки 7Г	песок				88°	ООО «ЛВНГ»
Газосборный трубопровод куст 8Г-т.вр.к.2Г с метанолопроводом											
2.53	25	26	25	26	ш.1-ЮНГП-02 Проектируемая автодорога от региональной трассы до кустовой площадки 2Г	песок				86°	ООО «ЛВНГ»
Газосборный трубопровод т.вр.к.2Г-т.вр.к.3Г с метанолопроводом											
2.48	24	77	24	77	ш.1-ЮНГП-02 Проектируемая подъездная автодорога до кустовой площадки 3Г	песок				88°	ООО «ЛВНГ»
Газосборный трубопровод т.вр.к.4Г-т.вр.к.5Г с метанолопроводом											
1.92	19	17	19	35	Автодорога Нарьян-Мар - Усинск	песок	10.38		10.38	88°	КУ НАО «Централизованный стройзаказчик»
2.44	24	37	24	57	Автодорога на куст 5Г	песок	8.78	20.48	8.78	89°	ООО «Газпром трансгаз Ухта»
2.45	24	47	24	47	ш.1-ЮНГП-02 Проектируемая подъездная автодорога до кустовой площадки 5Г	песок				89°	ООО «ЛВНГ»

Газосборный трубопровод т.вр.к.6Г-т.вр.к.7Г с метанолопроводом											
1.71	17	13	17	27	Автодорога	песок	7.76	14.52	7.76		ООО «Газпром трансгаз Ухта»
1.72	17	21	17	21	ш.1-ЮНГП-02 Проектируемая автодорога от региональной трассы до кустовой площадки 6Г	песок				89°	ООО «ЛВНГ»
Водопровод исходной воды В34 (1)											
1.13	11	31	11	31	ш.1-ЮНГП-02 Проектируемая автодорога до кустовой площадки 7Н	песок				88°	ООО «ЛВНГ»
Водопровод исходной воды В34 (2)											
1.13	11	28	11	28	ш.1-ЮНГП-02 Проектируемая автодорога до кустовой площадки 7Н	песок				88°	ООО «ЛВНГ»
Тепловая сеть Т2											
1.13	11	29	11	29	ш.1-ЮНГП-02 Проектируемая автодорога до кустовой площадки 7Н	песок				88°	ООО «ЛВНГ»
Тепловая сеть Т1											
1.22	12	19	12	19	ш.1-ЮНГП-02 Проектируемая автодорога до кустовой площадки 7Н	песок				88°	ООО «ЛВНГ»
Трубопровод очищенных стоков К41Н											
1.22	12	19	12	19	ш.1-ЮНГП-02 Проектируемая автодорога до кустовой площадки 7Н	песок				88°	ООО «ЛВНГ»

2.6 Ведомость пересечений границ зон планируемого размещения линейного объекта (объектов) с объектами капитального строительства, строительство которых запланировано в соответствии с ранее утвержденной документацией по планировке территории

Зона планируемого размещения проектируемого объекта налагается на объекты капитального строительства, планируемые к строительству в соответствии с ранее утвержденной документацией по планировке территории по следующим объектам:

- "Обустройство участка ОПЭ Лаявожского месторождения" (Распоряжение ДС и ЖКХ НАО 201-р от 05.12.2024 об утверждении документации по планировке территории в целях размещения объектов капитального строительства);
- "Инженерная подготовка кустовой площадки 1Н Лаявожского месторождения" (Распоряжение ДС и ЖКХ НАО 66-р от 24.01.2024 об утверждении документации по планировке территории в целях размещения объектов капитального строительства);
- "Внутрипромысловые воздушные линии электропередач на Лаявожском месторождении" (Распоряжение ДС и ЖКХ НАО 246-р от 15.10.2025 об утверждении документации по планировке территории в целях размещения объектов капитального строительства);
- " Инженерная подготовка кустовых площадок и автодорог на Лаявожском месторождении" (Распоряжение ДС и ЖКХ НАО 288-р от 24.11.2025 об утверждении документации по планировке территории в целях размещения объектов капитального строительства).

2.7 Ведомость пересечений границ зон планируемого размещения линейного объекта (объектов) с водными объектами (в том числе с водотоками, водоемами, болотами и т.д.)

Таблица 2.4 – Ведомость пересекаемых водотоков

Положение пересечения					Название	Ширина, м	Глубина, м	Отметка уреза воды, м
км	начало		конец					
	ПК	+	ПК	+				
Нефтесборный трубопровод куст 8Н-т.вр.к.8Н								
0.66	6	61	6	68	Ручей б/н	07	0.90	91.52
Нефтесборный трубопровод куст 6Н-т.вр.к.6Н								
1.08	10	79	11	21	Река Шапкина	42	0.40	62.36
1.32	13	25	13	29	мочажина	04	0.20	102.02
Нефтесборный трубопровод куст 9Н-т.вр.к.9Н								
1.67	16	66	16	66	Ручей б/н сухое русло			
Нефтесборный трубопровод т.вр.к.6Н-т.вр.к.7Н								
0.57	5	67	5	77	Река Пендечкаю	10	1.10	65.47
1.19	11	85	11	85	Ручей б/н сухое русло			
Нефтесборный трубопровод т.вр.к.7Н-ЦПС								
0.74	7	41	7	41	Ручей б/н сухое русло			

Газосборный трубопровод т.вр.к.9Г-УКПГ с метанолопроводом								
0.70	7	01	7	43	Река Шапкина	42	0.40	62.35
0.94	9	45	9	53	мочажина	08	0.20	102.02
1.94	19	41	19	51	Река Пендечкаю	10	1.10	65.47
2.56	25	61	25	61	Ручей б/н сухое русло			
4.27	42	65	42	65	Ручей б/н сухое русло			
Газосборный трубопровод т.вр.к.2Г-т.вр.к.3Г с метанолопроводом								
2.23	22	28	22	30	Ручей б/н	02	0.30	98.45
Газосборный трубопровод т.вр.к.3Г-т.вр.к.4Г с метанолопроводом								
1.07	10	73	10	73	Ручей б/н сухое русло			
Газосборный трубопровод т.вр.к.4Г-т.вр.к.5Г с метанолопроводом								
1.02	10	22	10	24	Река Лабадяввож	02	1.00	71.25
Газосборный трубопровод т.вр.к.5Г-т.вр.к.7Г с метанолопроводом								
2.43	24	32	24	37	Ручей б/н	05	0.40	72.74
Газосборный трубопровод т.вр.к.6Г-т.вр.к.7Г с метанолопроводом								
0.16	1	64	1	64	Ручей б/н сухое русло			
0.39	3	88	3	89	Ручей б/н	01	0.40	72.81