

Заказчик – ООО «ЛВНГ»

Внесение изменений в документацию по планировке территории в целях размещения объектов капитального строительства в составе проекта

«Энергокомплекс на Лаявожском месторождении»

утвержденную распоряжением Департамента строительства, жилищно-коммунального хозяйства, энергетики и транспорта Ненецкого автономного округа от 19.12.2025 № 331-р

Проект планировки территории.

**Материалы по обоснованию
(согласовываемая часть)**

Технический директор

/ Р.С. Каримов /

Главный инженер проекта

/ В.В. Бохоров /



Уфа, 2026 г

СОДЕРЖАНИЕ

Раздел 1 Материалы по обоснованию проекта планировки территории. Графическая часть		
Схема расположения элементов планировочной структуры (1:100000)		5
Схема использования территории в период подготовки проекта планировки территории (1:5000)		6
Схема границ зон с особыми условиями использования территорий, особо охраняемых природных территорий, лесничеств (1:5000)		10
Схема границ территории, подверженных риску возникновения чрезвычайных ситуаций природного и техногенного характера (1:5000)		14
Схема конструктивных и планировочных решений (1:5000)		18
Раздел 2 Материалы по обоснованию проекта планировки территории. Пояснительная записка		
2.1	Природно-климатические условия территории, в отношении которой разрабатывается проект планировки территории	22
2.2	Обоснование определения границ зон планируемого размещения объекта (объектов) регионального значения	23
2.3	Обоснование определения границ зон планируемого размещения объекта (объектов) регионального значения, подлежащих реконструкции в связи с изменением их местоположения	23
2.4	Обоснование определения предельных параметров застройки территории в границах зон планируемого размещения объектов капитального строительства, проектируемых в составе объекта (объектов) регионального значения	24
2.5	Ведомость пересечений границ зон планируемого размещения объекта (объектов) регионального значения с сохраняемыми объектами капитального строительства (здание, строение, сооружение, объект, строительство которого не завершено), существующими и строящимися на момент подготовки проекта планировки территории	25
2.6	Ведомость пересечений границ зон планируемого размещения объекта (объектов) регионального значения с объектами капитального строительства, строительство которых запланировано в соответствии с ранее утвержденной документацией по планировке территории	25

2.7	Ведомость пересечений границ зон планируемого размещения объекта (объектов) регионального значения с водными объектами (в том числе с водотоками, водоемами, болотами и т.д.)	26
Приложение А – Задание на проектирование		27
Приложение Б – Распоряжение Департамента строительства, жилищно-коммунального хозяйства, энергетики и транспорта Ненецкого автономного округа «О подготовке документации по планировке территории, в целях размещения объектов капитального строительства в составе проекта «Энергокомплекс на Лаявожском месторождении»		126
Приложение В – Заключение Департамента внутреннего контроля и надзора Ненецкого автономного округа о наличии (отсутствии) объектов культурного наследия		133
Приложение Г – Письма о наличии (отсутствии) ООПТ федерального, регионального и местного значений		135
Приложение Д – Письма о наличии (отсутствии) территорий традиционного природопользования коренных малочисленных народов Севера, Сибири и Дальнего Востока Российской Федерации федерального, регионального и местного значения		140
Приложение Е – Приказ о подготовке изменений в документацию по планировке территории для проекта «Энергокомплекс на Лаявожском месторождении»		146
Приложение Ж – Задание на разработку изменений в документацию по планировке территории		147
Приложение И - Письмо о разработке мероприятий по гражданской обороне, по предупреждению чрезвычайных ситуаций природного и техногенного характера		152

Раздел 1. Проект планировки территории. Графическая часть

1.1 Схема границ территорий объектов культурного наследия

Схема границ территорий объектов культурного наследия не разрабатывается, в связи с тем, что в границах территории, в отношении которой осуществляется подготовка проекта планировки, отсутствуют объекты культурного наследия (заключение Департамента внутреннего контроля и надзора Ненецкого автономного округа о наличии (отсутствии) объектов культурного наследия от 12.11.2025 № ОКП-20251110-33892190263-3, Приложение В настоящего тома)


1.2 Схема организации улично-дорожной сети и движения транспорта

Схема организации улично-дорожной сети и движения транспорта не разрабатывается, так как проектом планировки территории не предусматривается размещение автомобильных дорог и (или) железнодорожного транспорта.


1.3 Схема вертикальной планировки территории, инженерной подготовки и инженерной защиты территории

Схема вертикальной планировки территории, инженерной подготовки и инженерной защиты территории не разрабатывается.

Схема расположения элементов планировочной структуры
Масштаб (1:25000)

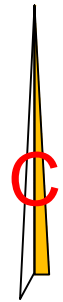

Административная принадлежность:
Ненецкий автономный округ
Лаябжское месторождение

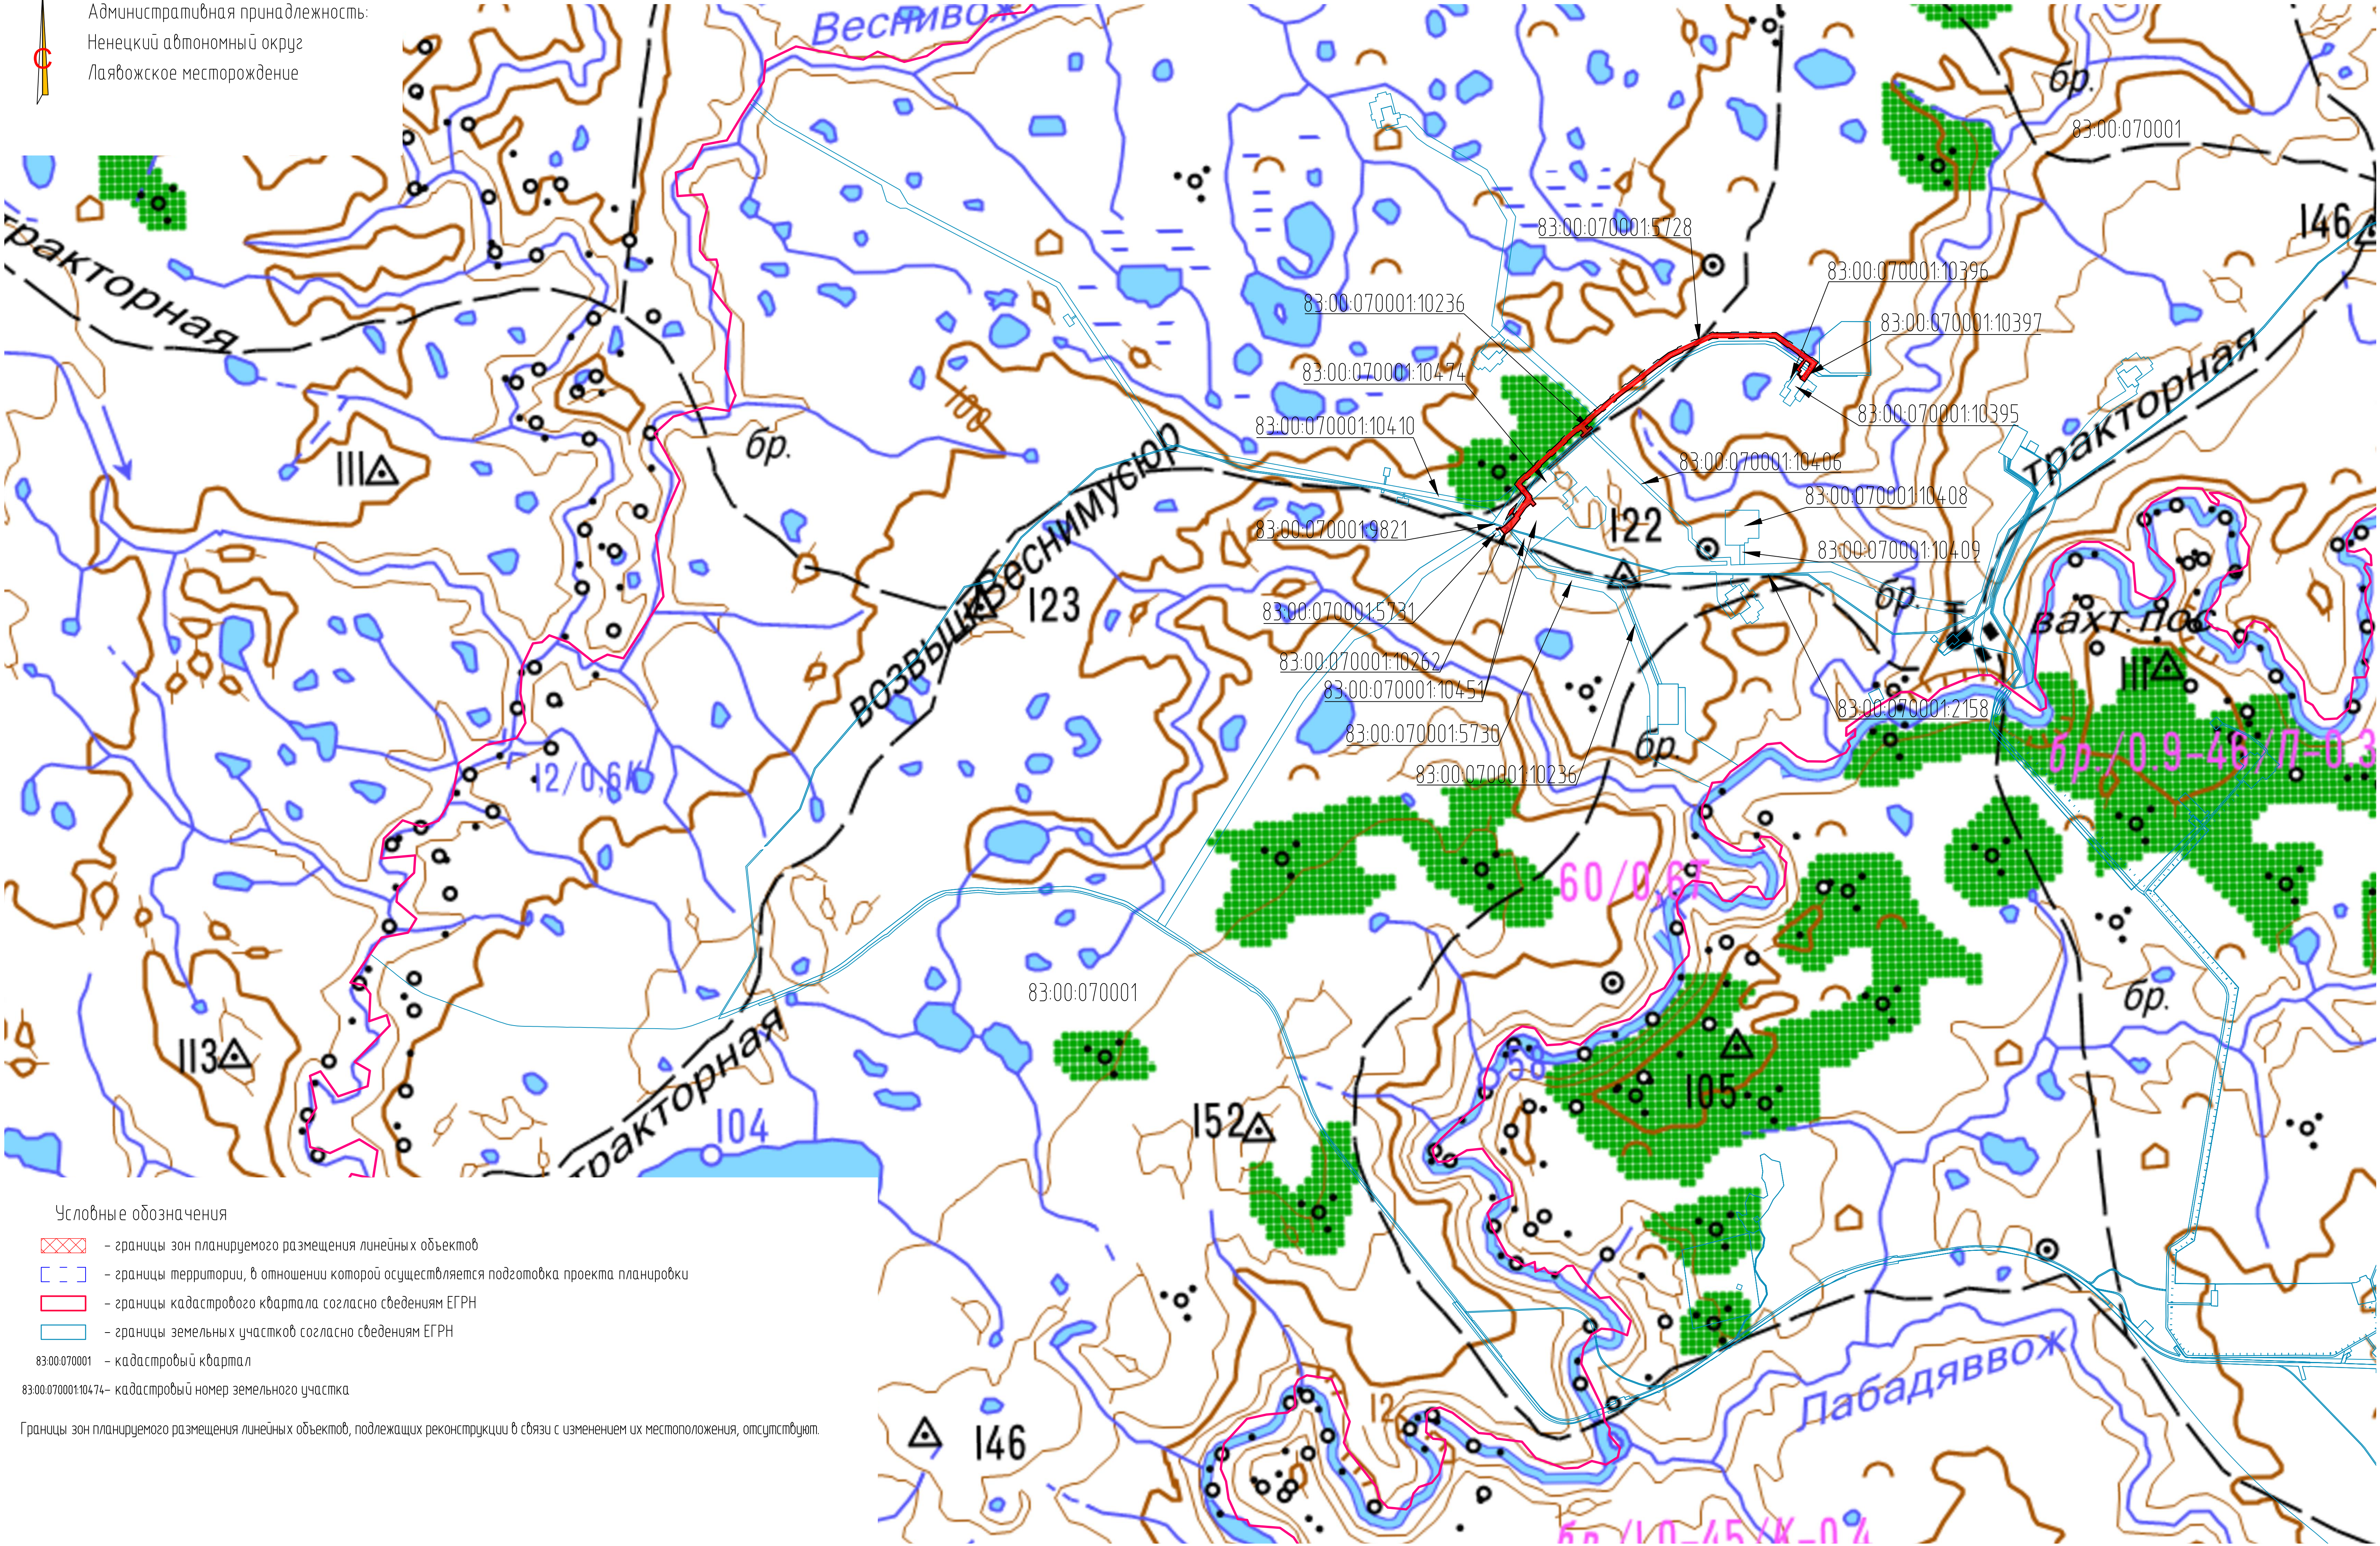

Условные обозначения

- границы зон планируемого размещения линейных объектов
- границы территории, в отношении которой осуществляется подготовка проекта планировки
- границы кадастрового квартала согласно сведениям ЕГРН
- границы земельных участков согласно сведениям ЕГРН



83:00:070001 - кадастровый квартал

83:00:070001:10474 - кадастровый номер земельного участка






Границы зон планируемого размещения линейных объектов, подлежащих реконструкции в связи с изменением их местоположения, отсутствуют.



Контуры объектов капитального строительства, подлежащих сносу и (или) демонтажу не устанавливаются, в связи с их отсутствием.

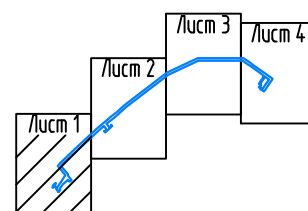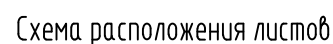

Условные обозначения

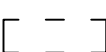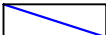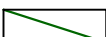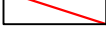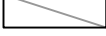- | | |
|---|--|
|  | границы территории, в отношении которой осуществляется подготовка проекта планировки |
|  | границы зон планируемого размещения линейных объектов |
|  | оси проектируемых газосборных трубопроводов и газораспределительных сетей |
|  | оси проектируемых ВЛ 10кВ |
|  | проектируемый кабель ВОЛС |
|  | проектируемые сети электроснабжения |
|  | контуры существующих сохраняемых объектов капитального строительства |
|  | границы ранее утвержденной документации по планировке территории |

- | | |
|---|---|
|  | границы земельных участков согласно сведениям ЕГРН |
| 83:00:070001 | кадастровый квартал |
| 83:00:070001:104:74 | кадастровый номер земельного участка |
|  | земельные участки категории земли сельскохозяйственного назначения |
|  | земельные участки категории земли промышленности, энергетики, транспорта, связи, радиовещания, телевидения, информатики, земли для обеспечения космической деятельности, земли обороны, безопасности и земли иного специального назначения, находящиеся в аренде ООО «Лаявожнефтегаз» |

Схема использования территории в период подготовки проекта планировки территории
Масштаб (1:5000)

Лист 2


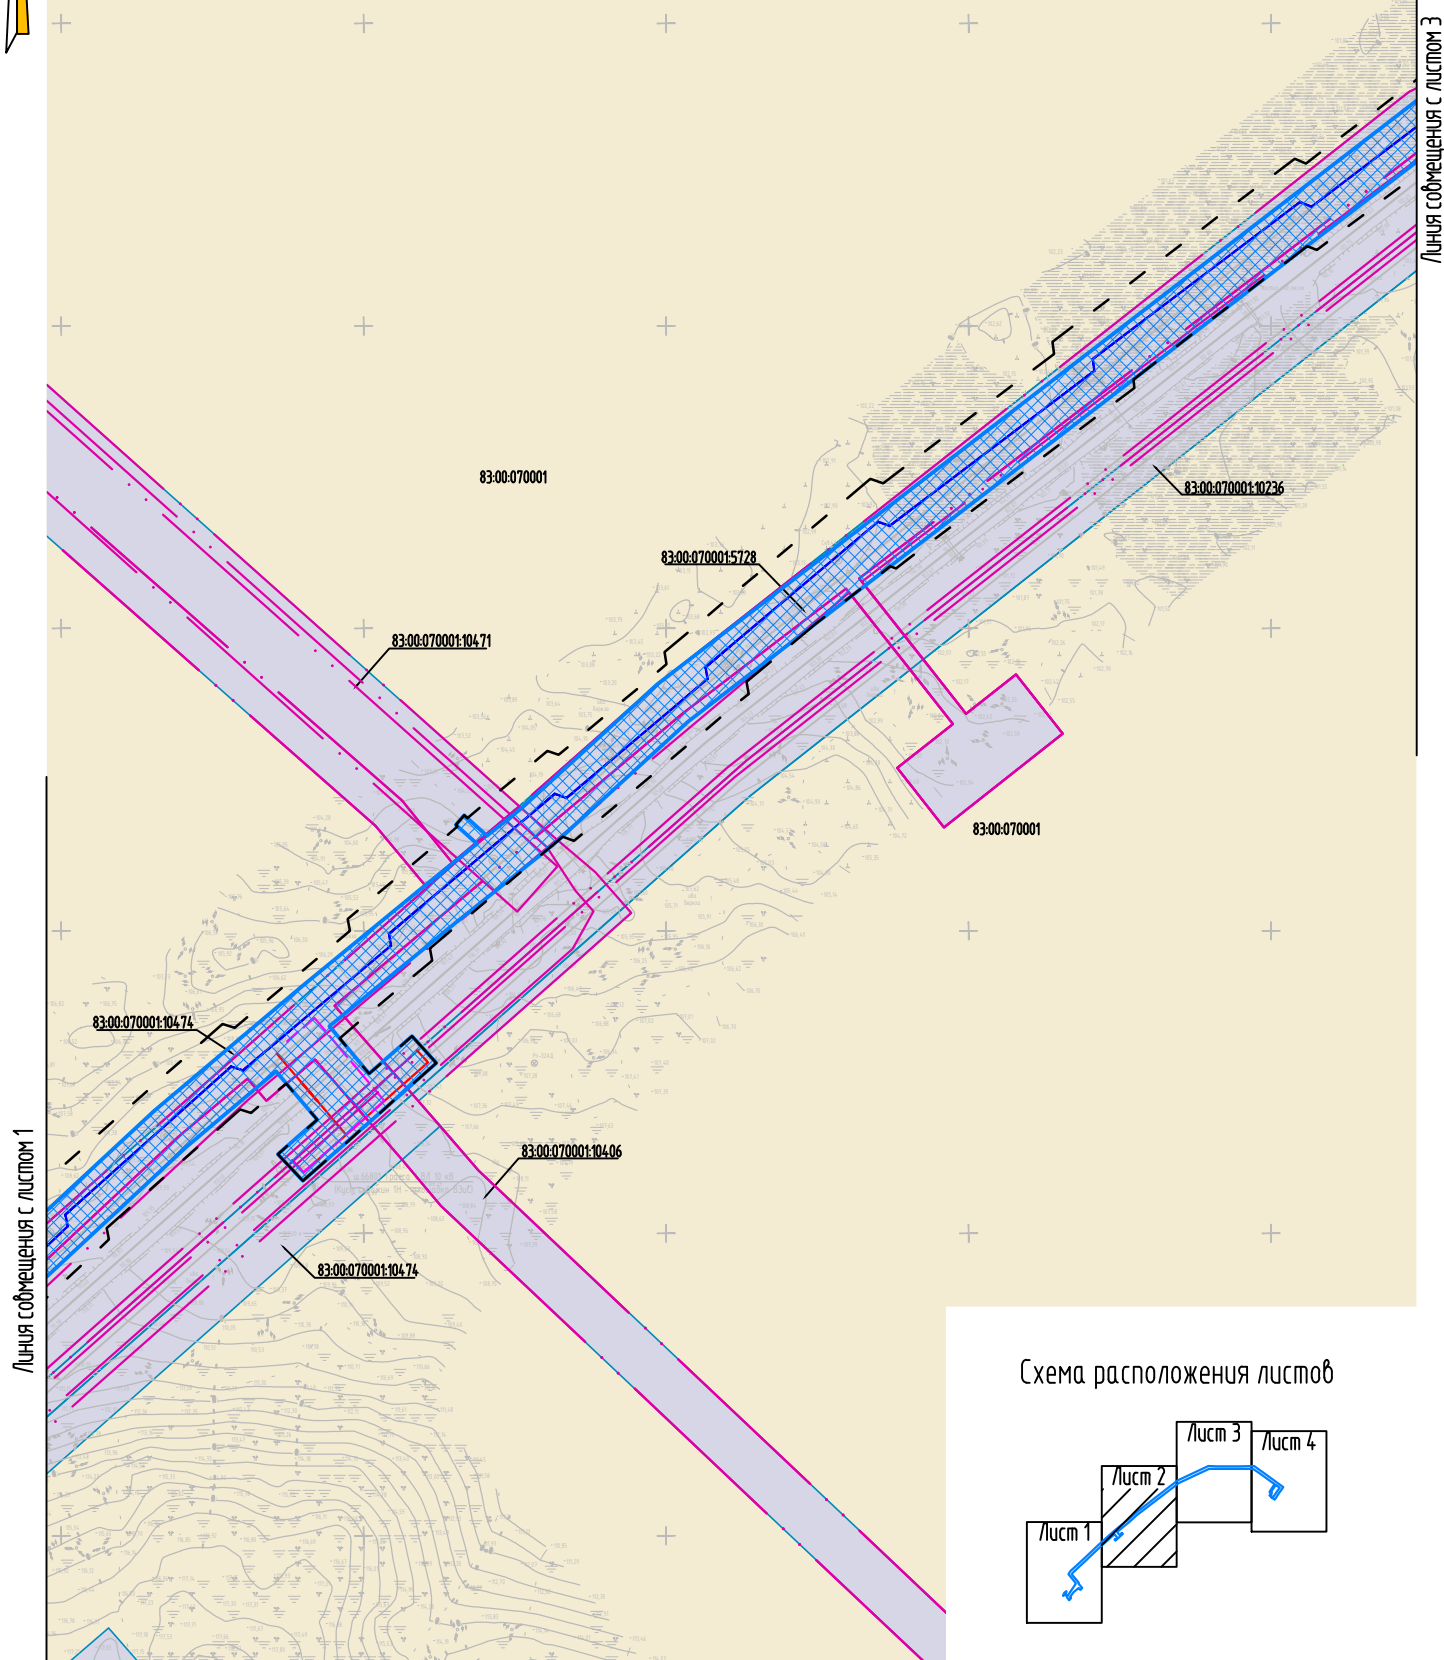


Схема расположения листов

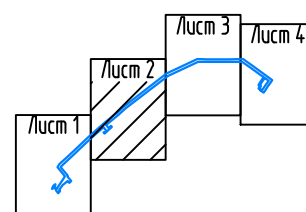

* Условные обозначения и экспликация проектируемых объектов представлены на листе 1.

Схема использования территории в период подготовки проекта планировки территории
Масштаб (1:5000)

Лист 3



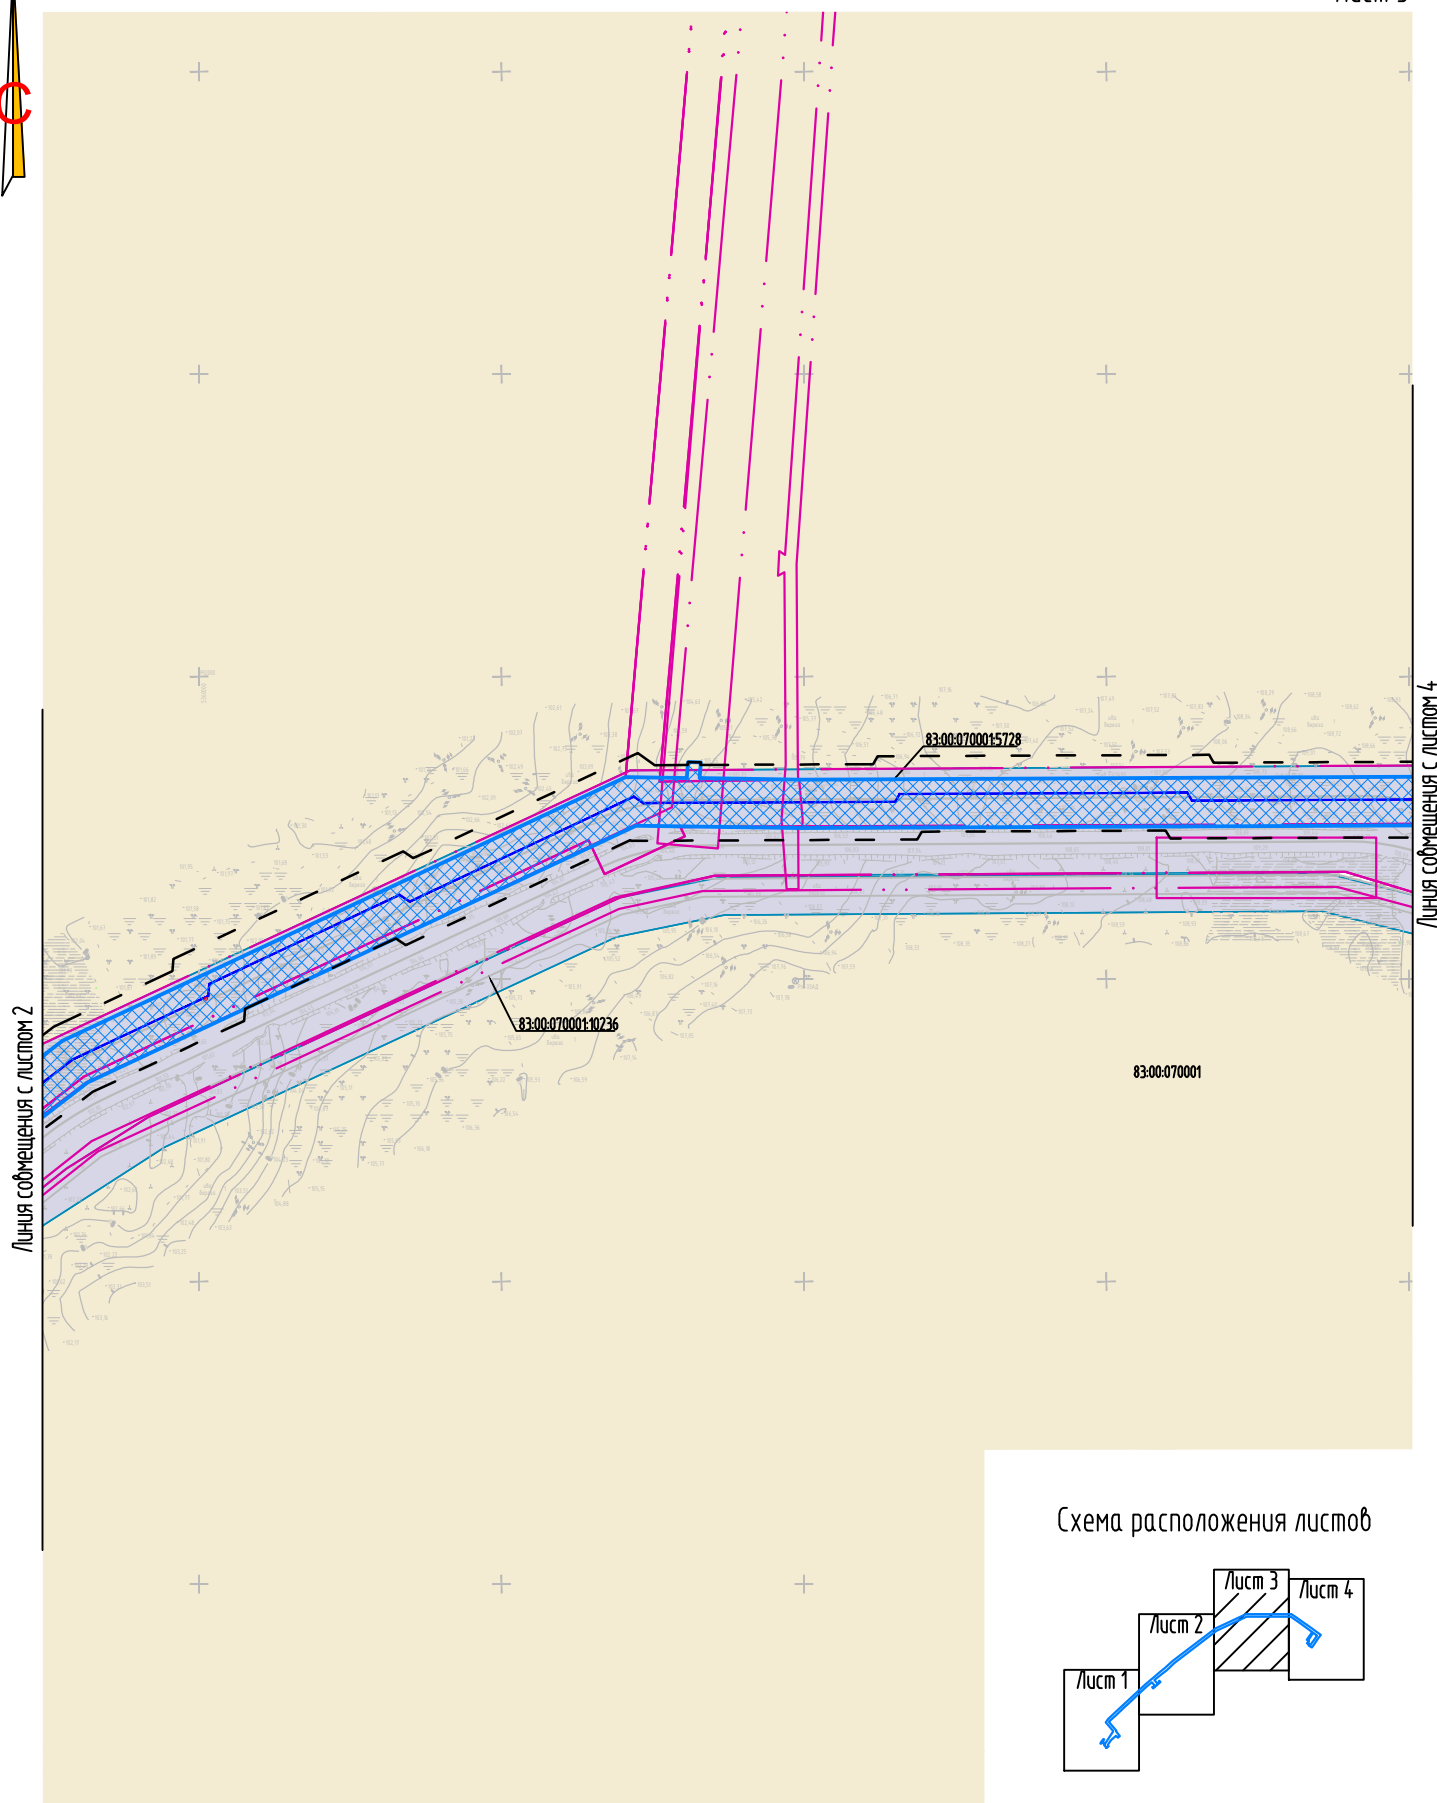


Схема расположения листов

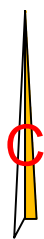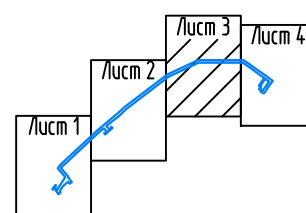

* Условные обозначения и экспликация проектируемых объектов представлены на листе 1.

Схема использования территории в период подготовки проекта планировки территории
Масштаб (1:5000)

Лист 4



Линия сообщения с листом 3


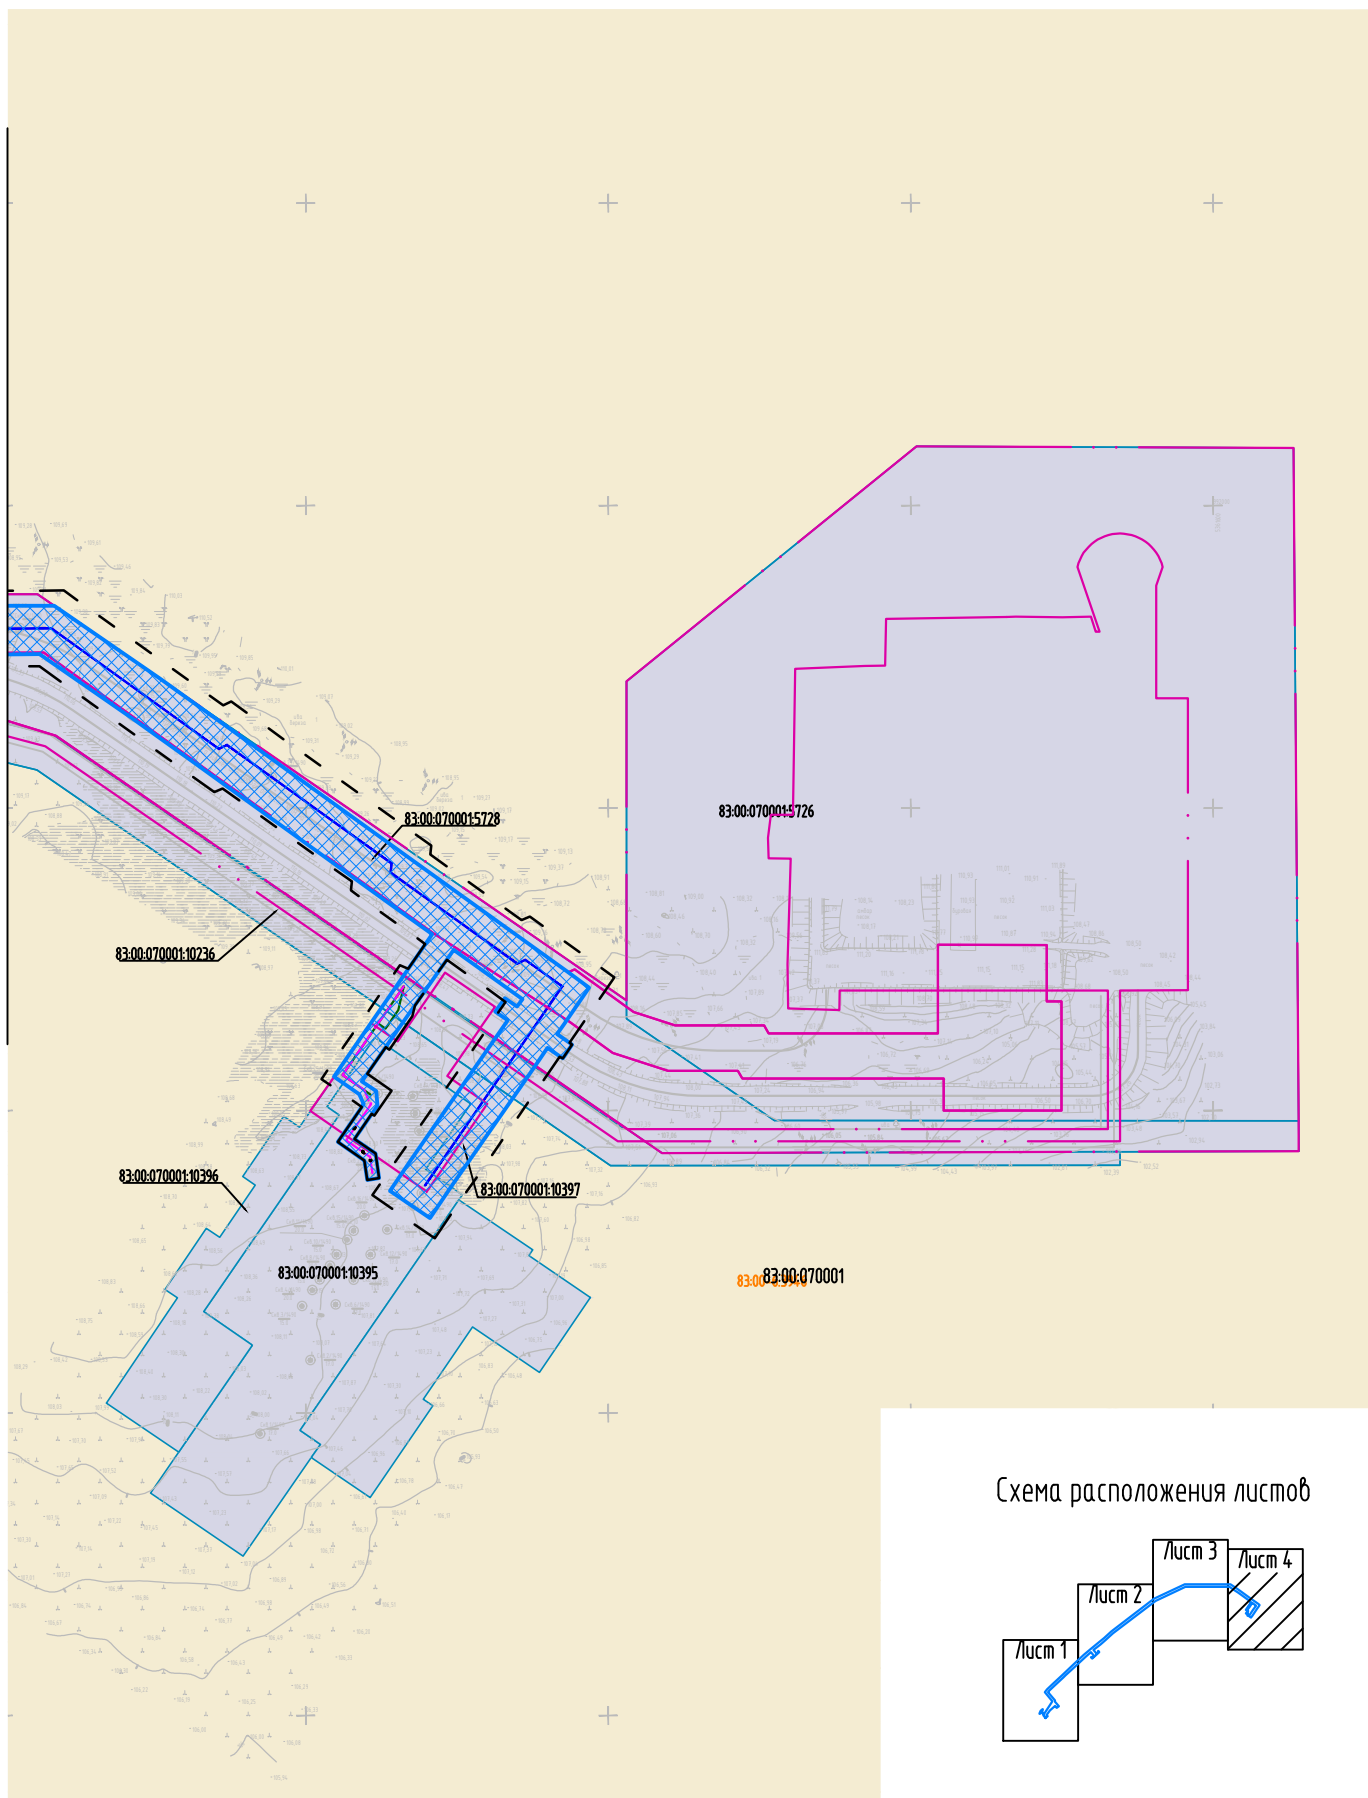


Схема расположения листов

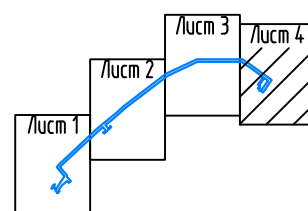

* Условные обозначения и экспликация проектируемых объектов представлены на листе 1.


Схема границ зон с особыми условиями использования территорий, особо охраняемых природных территорий, лесничеств Масштаб (1:5000)

Лист 1

Экспликация проектируемых объектов

№ п/п	Наименование объекта
1	Газосборный трубопровод и реагентопровод (участок от куста 1Г):
1.1	Газосборный трубопровод от куста 1Г до КУ-13К
1.2	Газосборный трубопровод от КУ-13К до Энергокомплекса
1.3	Реагентопровод от Энергокомплекса до КУ-13К
1.4	Реагентопровод от КУ-13К до куста 1Г
2	ВЛ 10 кВ (Отпайка от ВЛ 10 кВ до кустовой площадки 1Г)
3	ВЛ 10 кВ (Переустройство ВЛ 10кВ между кустом 1Н и площадкой ВЖК по проекту «Обустройство участка ОПЗ Лаявожского месторождения». Перезавод ВЛ 10 кВ на Энергокомпле)
4	Газосборный трубопровод и реагентопровод (участок от КУ-13К):
4.1	Газосборный трубопровод от КУ-13К до КУ-1-1Г
4.2	Реагентопровод от КУ-1-1Г до КУ-13К



Условные обозначения

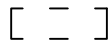-  границы территории, в отношении которой осуществляется подготовка проекта планировки
-  границы зон планируемого размещения линейных объектов
-  оси проектируемых газосборных трубопроводов и реагентопроводов
-  оси проектируемых ВЛ 10кВ
-  проектируемый кабель ВОЛС
-  проектируемые сети электроснабжения
-  границы зон с особыми условиями использования территорий, установленные в соответствии с законодательством Российской Федерации

Границы зон с особыми условиями использования территорий, подлежащих установлению, изменению, в связи с размещением линейных объектов

-  охранная зона проектируемых газосборных трубопроводов и реагентопроводов
-  охранная зона проектируемых ВЛ
-  охранная зона кабеля ВОЛС и кабельных линий

Схема расположения листов

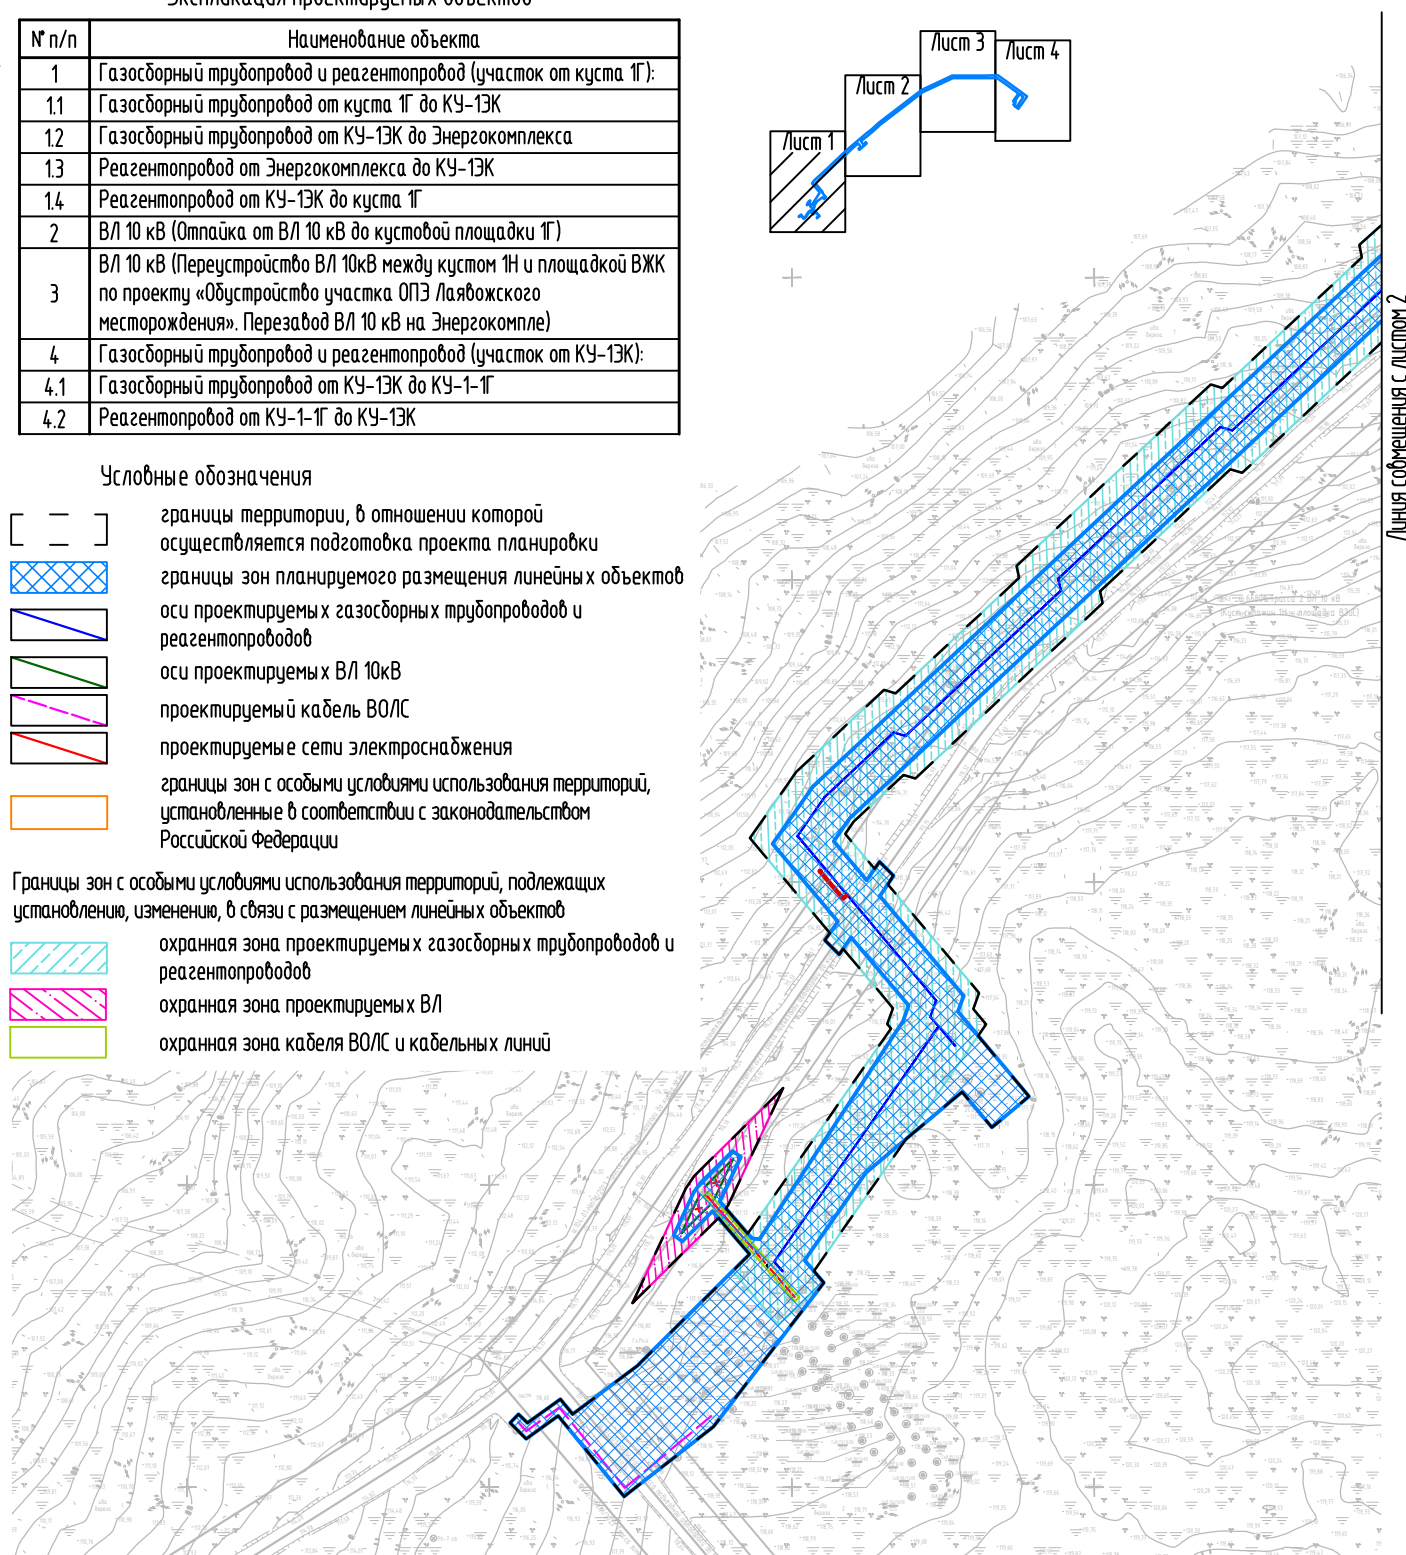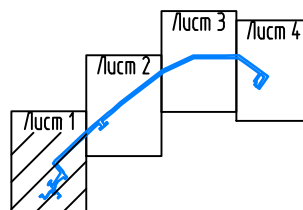

Границы зон планируемого размещения линейных объектов, подлежащих реконструкции в связи с изменением их местоположения, отсутствуют.

Границы зон с особыми условиями использования территорий, подлежащие установлению, изменению в связи с размещением линейных объектов, подлежащих реконструкции в связи с их переносом из зон планируемого размещения линейных объектов либо в границах зон планируемого размещения линейных объектов, отсутствуют.

Границы зон с особыми условиями использования территорий, подлежащие установлению, изменению в связи с размещением линейных объектов, отсутствуют.

Границы особо охраняемых природных территорий, границы лесничеств отсутствуют. Письма представлены в приложении Г настоящего тома.

Схема границ зон с особыми условиями использования территорий, особо охраняемых природных территорий, лесничеств
Масштаб (1:5000)


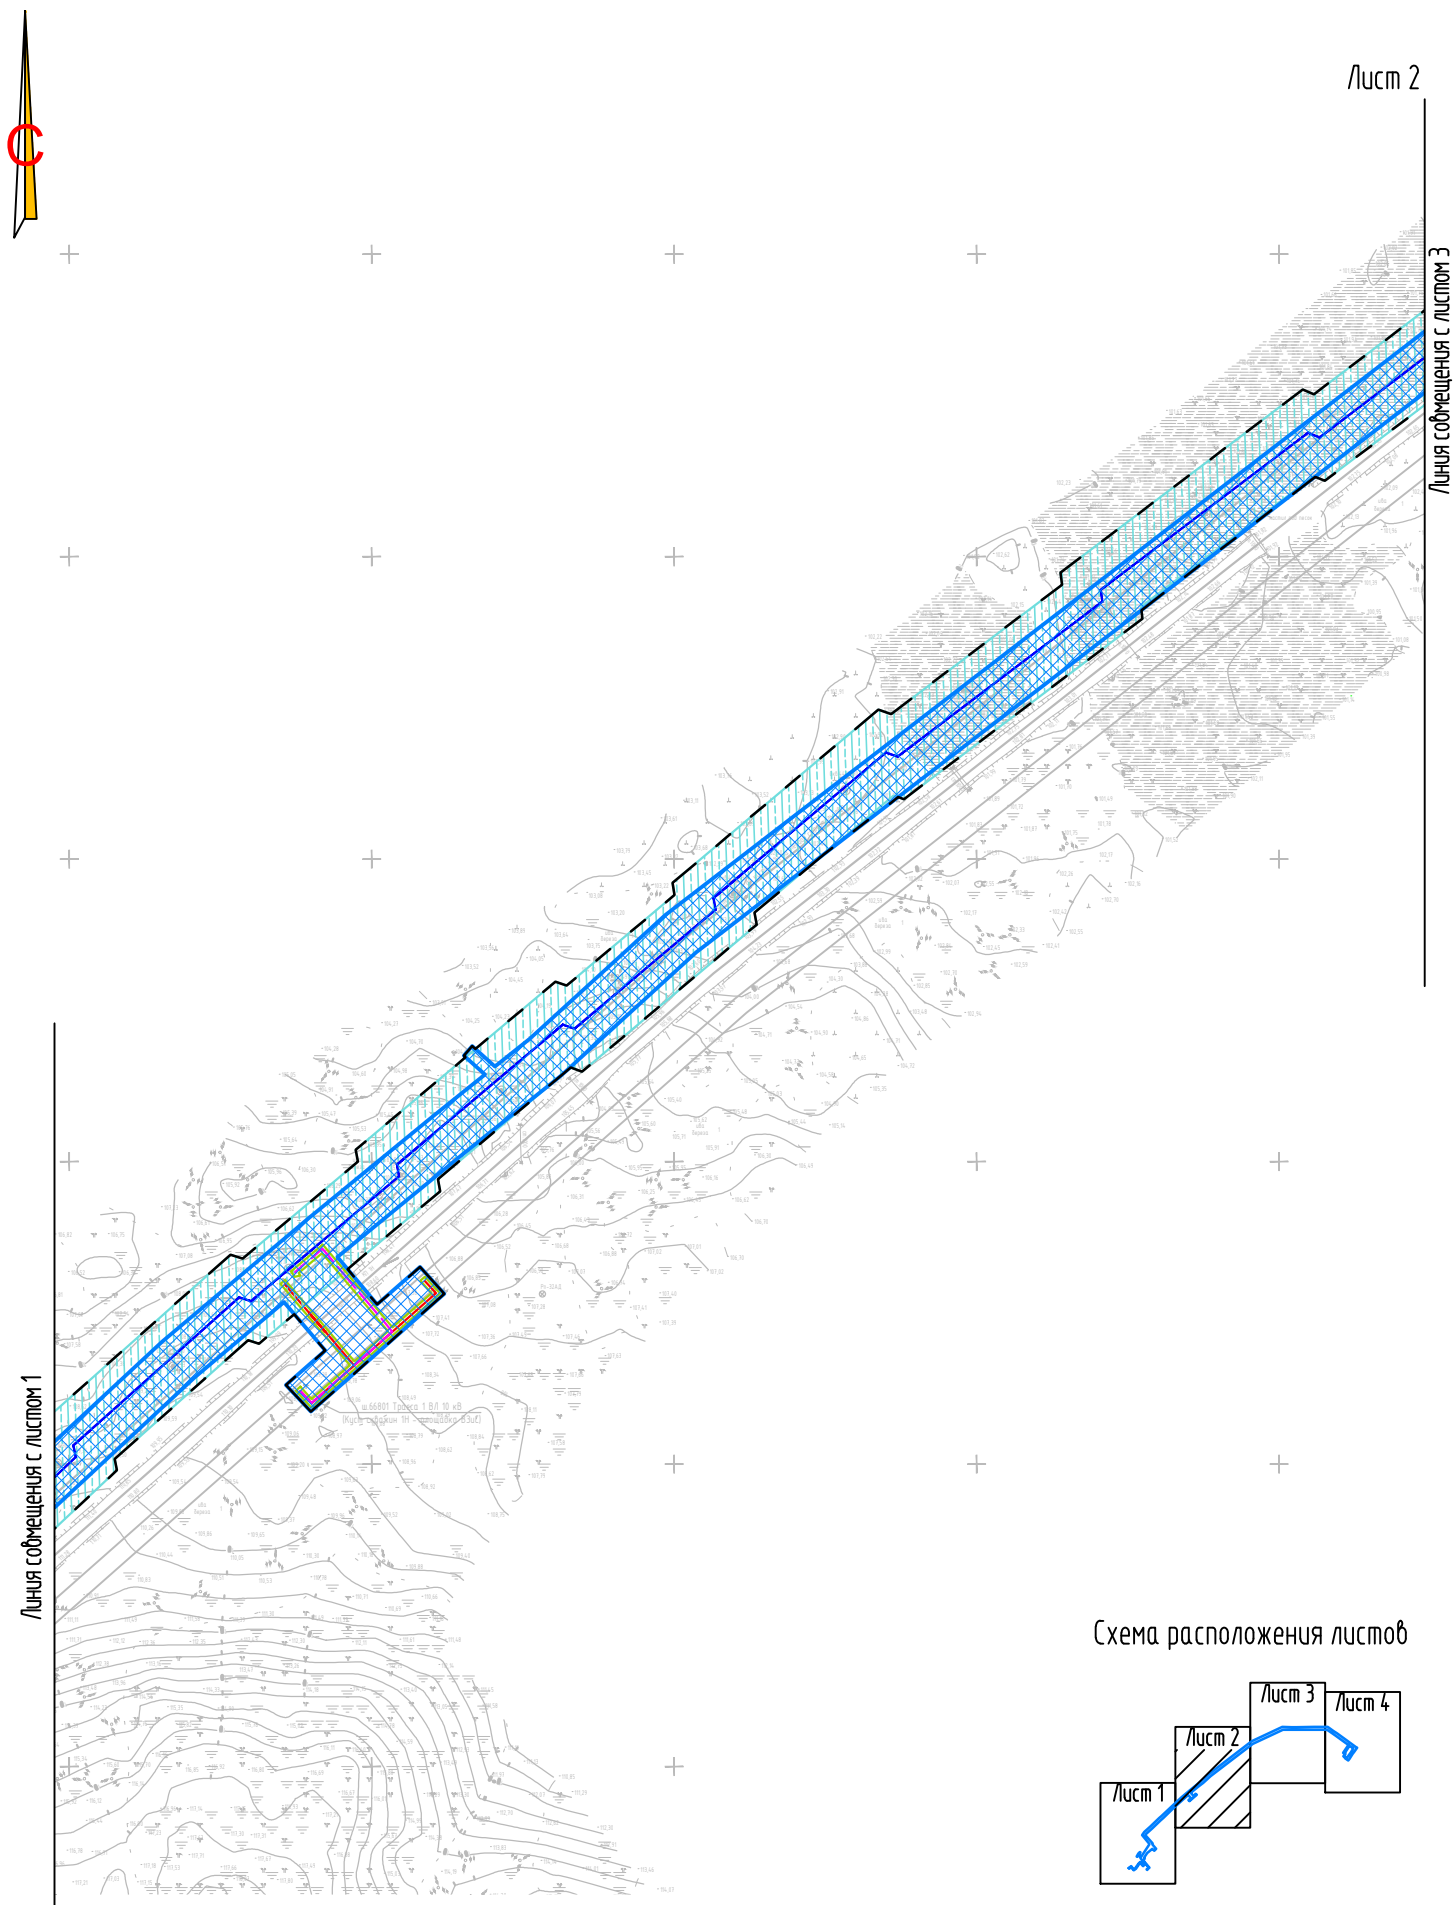


Схема расположения листов

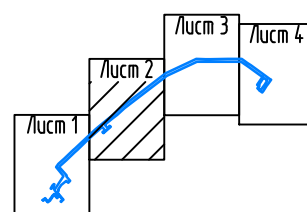

* Условные обозначения и экспликация проектируемых объектов представлены на листе 1.

Схема границ зон с особыми условиями использования территорий, особо охраняемых природных территорий, лесничеств
Масштаб (1:5000)

Лист 3



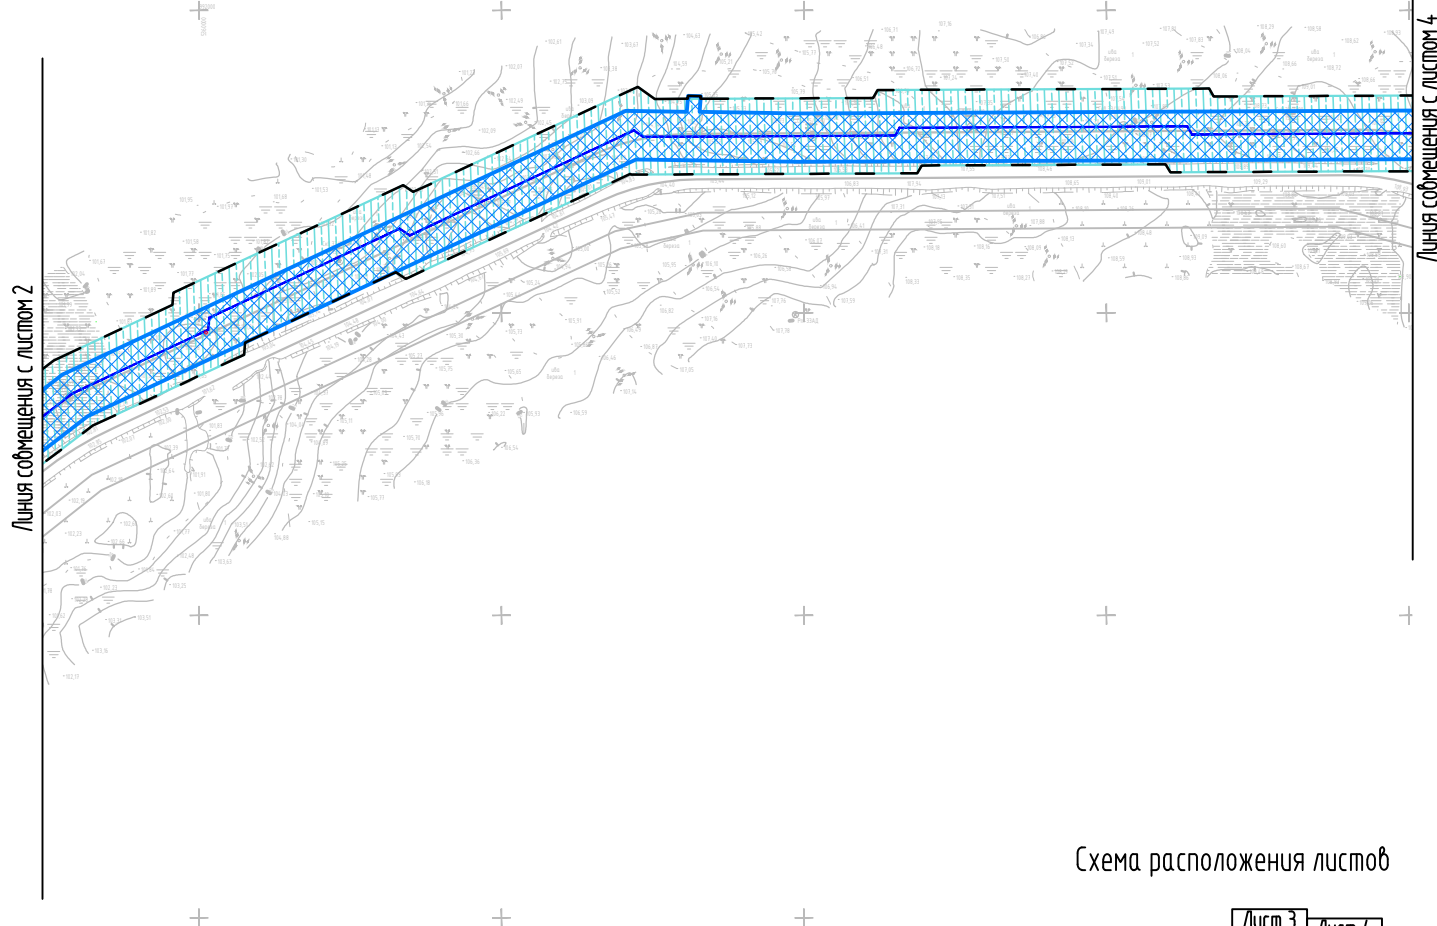


Схема расположения листов

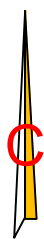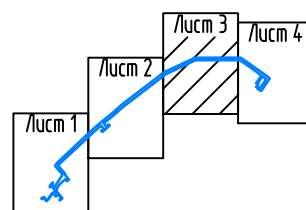

* Условные обозначения и экспликация проектируемых объектов представлены на листе 1.

Схема границ зон с особыми условиями использования территорий, особо охраняемых природных территорий, лесничеств
Масштаб (1:5000)

Лист 4


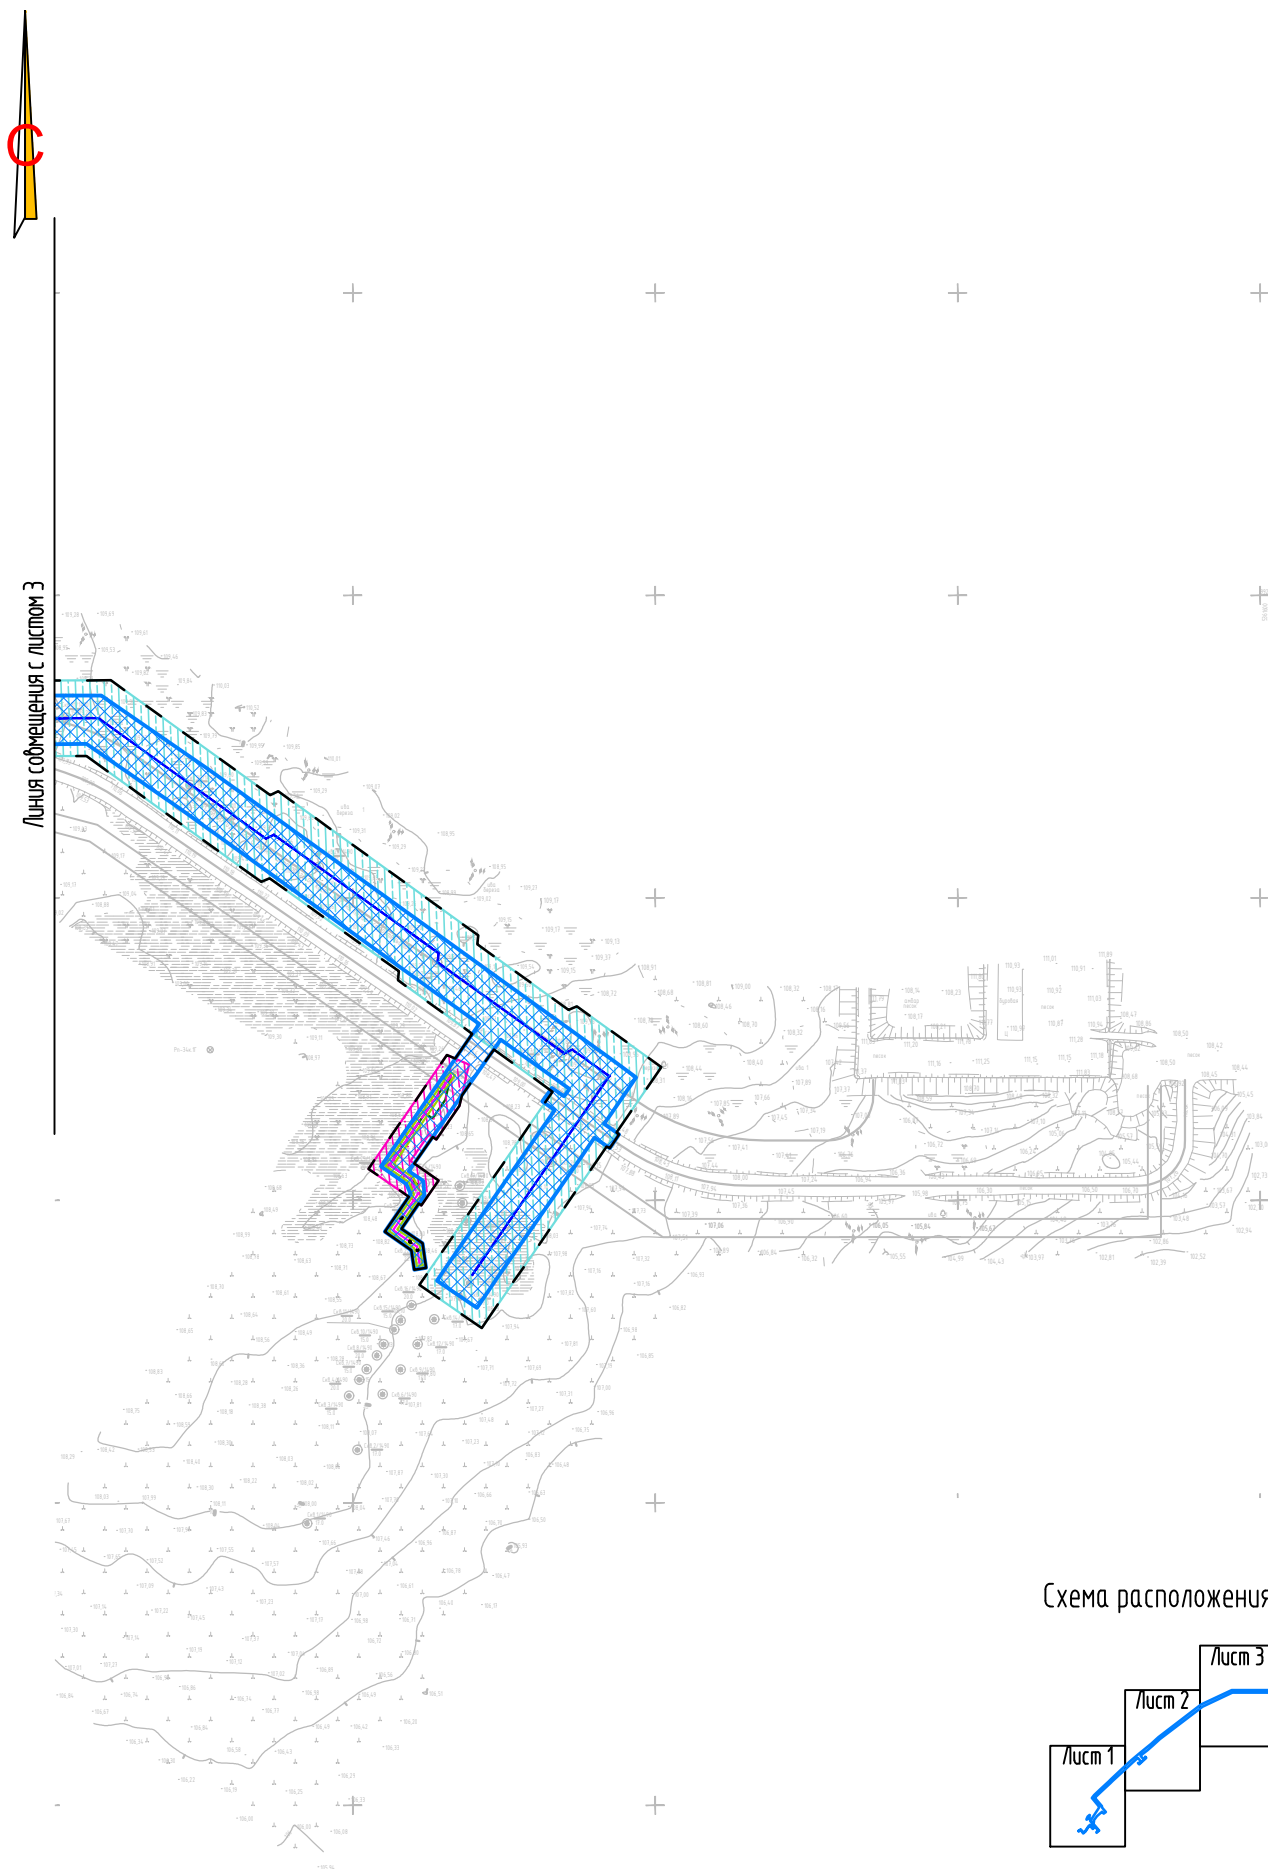


Схема расположения листов

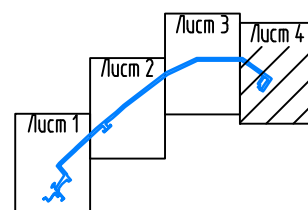

* Условные обозначения и экспликация проектируемых объектов представлены на листе 1.

Схема границ территории, подверженной риску возникновения чрезвычайных ситуаций природного и техногенного характера


Масштаб (1:5000)

Лист 1



Экспликация проектируемых объектов


№ п/п	Наименование объекта
1	Газосборный трубопровод и реакгентопровод (участок от куста 1Г):
1.1	Газосборный трубопровод от куста 1Г до КУ-13К
1.2	Газосборный трубопровод от КУ-13К до Энергокомплекса
1.3	Реакгентопровод от Энергокомплекса до КУ-13К
1.4	Реакгентопровод от КУ-13К до куста 1Г
2	ВЛ 10 кВ (Отпайка от ВЛ 10 кВ до кустовой площадки 1Г)
3	ВЛ 10 кВ (Переустройство ВЛ 10кВ между кустом 1Н и площадкой ВЖК по проекту «Обустройство участка ОПЗ Лаявожского месторождения». Перезаход ВЛ 10 кВ на Энергокомпле)
4	Газосборный трубопровод и реакгентопровод (участок от КУ-13К):
4.1	Газосборный трубопровод от КУ-13К до КУ-1-1Г
4.2	Реакгентопровод от КУ-1-1Г до КУ-13К

Схема расположения листов

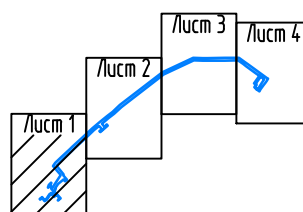

Условные обозначения

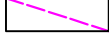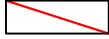- [- -] границы территории, в отношении которой осуществляется подготовка проекта планировки, границы территорий, подверженных риску возникновения чрезвычайных ситуаций природного и техногенного характера
-  границы зон планируемого размещения линейных объектов
-  оси проектируемых газосборных трубопроводов и реакгентопроводов
-  оси проектируемых ВЛ 10кВ
-  проектируемый кабель ВОЛС
-  проектируемые сети электроснабжения

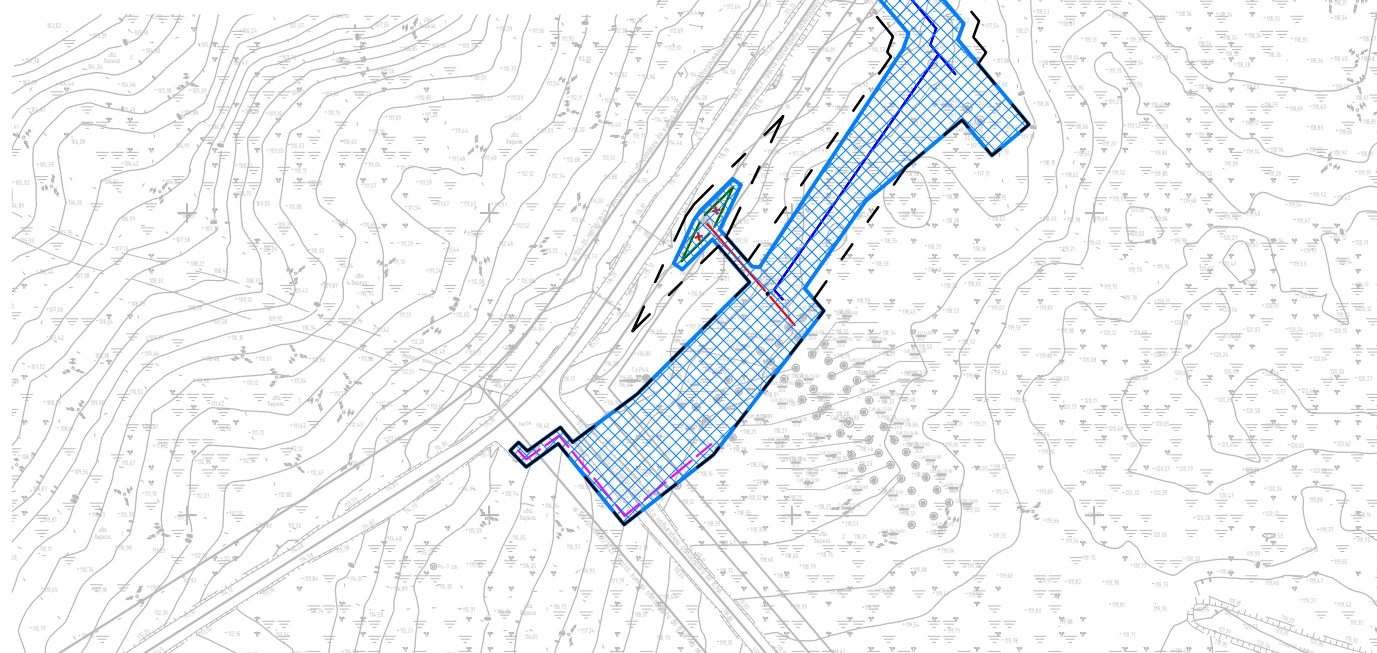


Границы зон планируемого размещения линейных объектов, подлежащие реконструкции в связи с изменением их местоположения, отсутствуют.

Границы территорий, подверженных риску возникновения чрезвычайных ситуаций природного и техногенного характера, совпадают с границами зон планируемого размещения линейного объекта

Схема границ территории, подверженной риску возникновения чрезвычайных ситуаций природного и техногенного характера

Масштаб (1:5000)

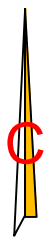

Лист 2


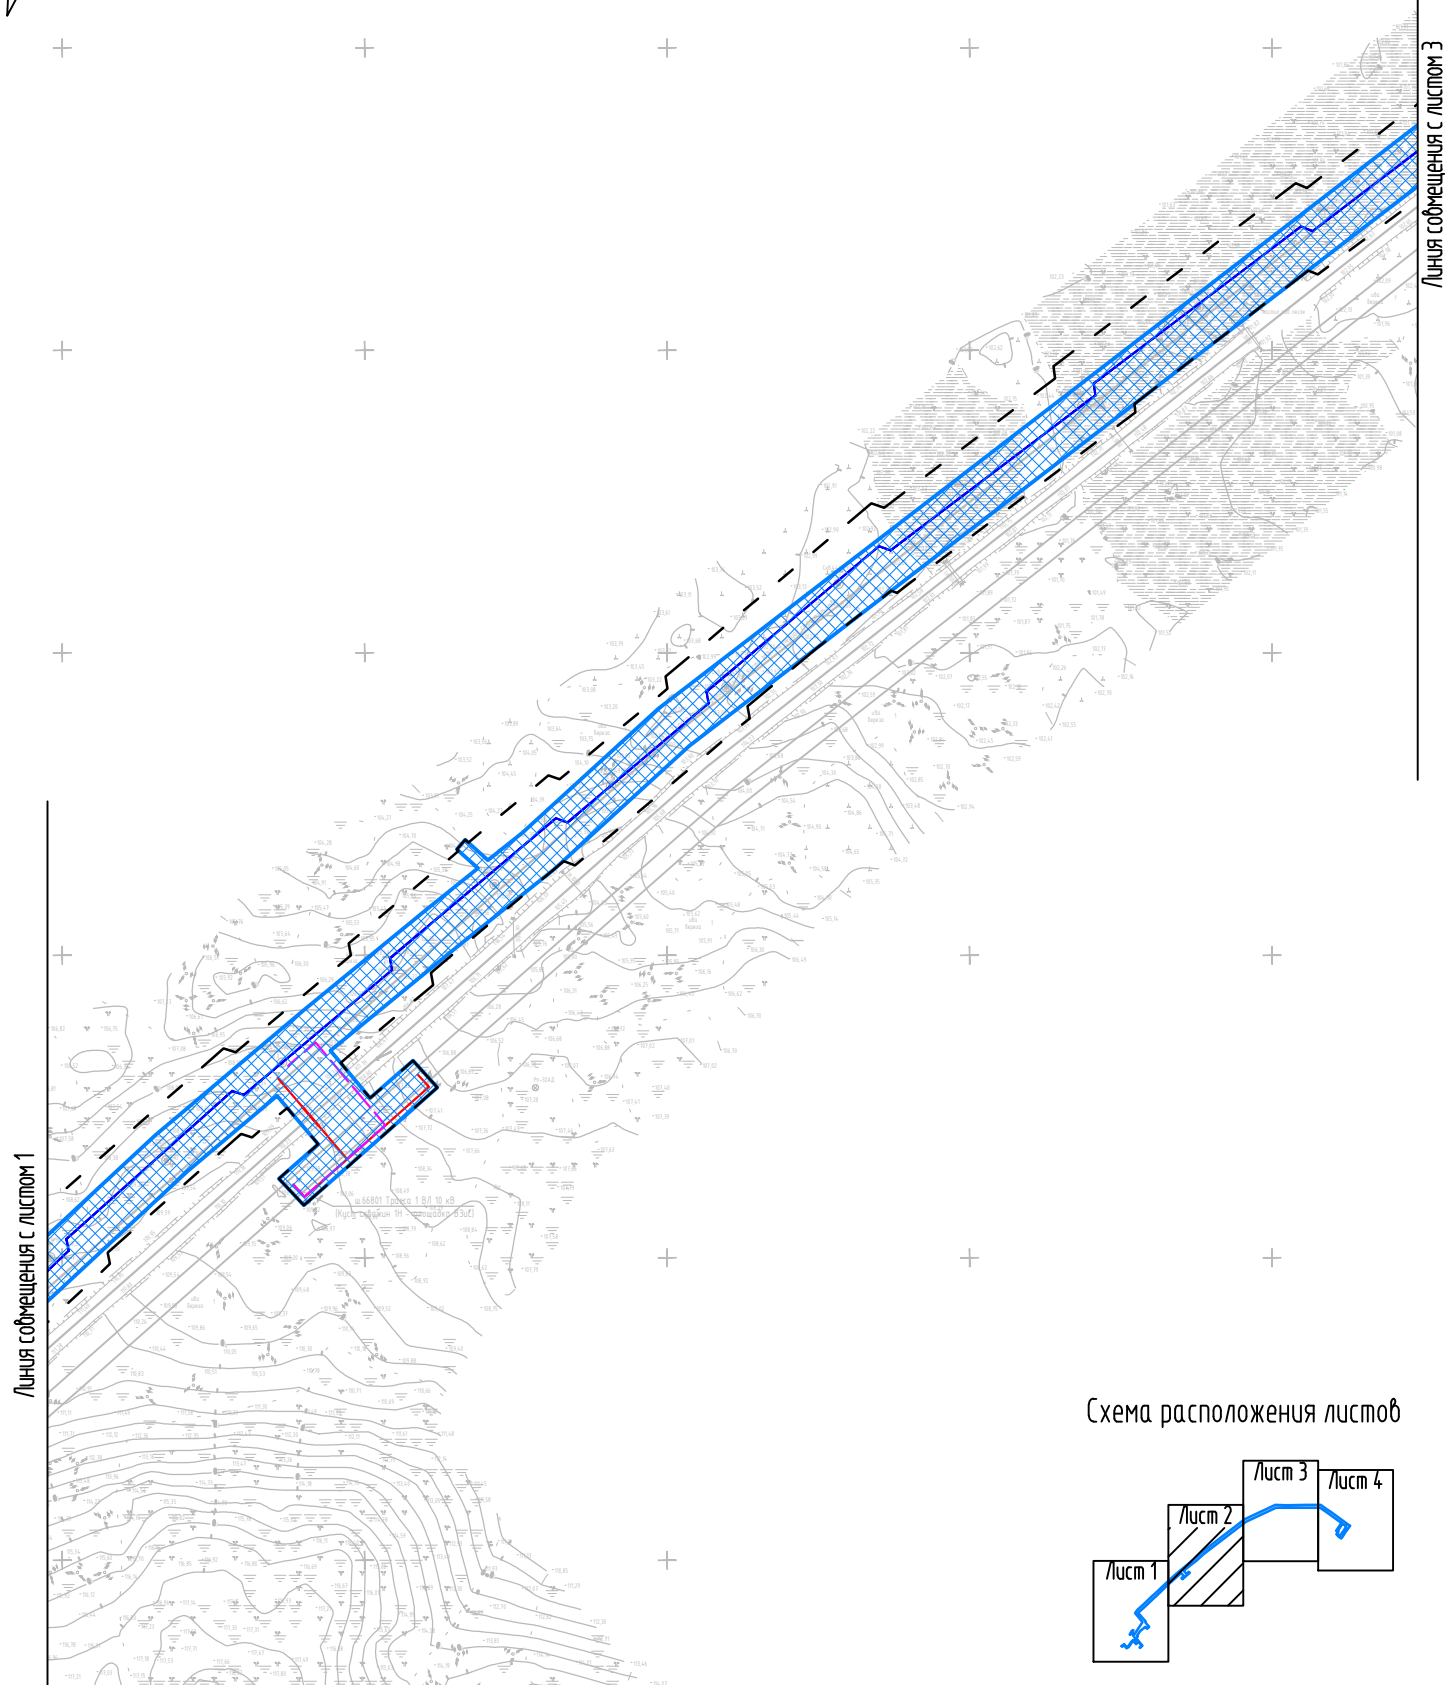


Схема расположения листов

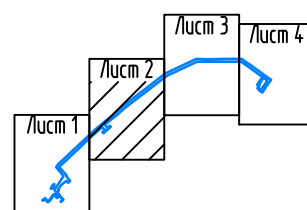

* Условные обозначения и экспликация проектируемых объектов представлены на листе 1.

Схема границ территории, подверженной риску возникновения чрезвычайных ситуаций природного и техногенного характера
Масштаб (1:5000)

Лист 3



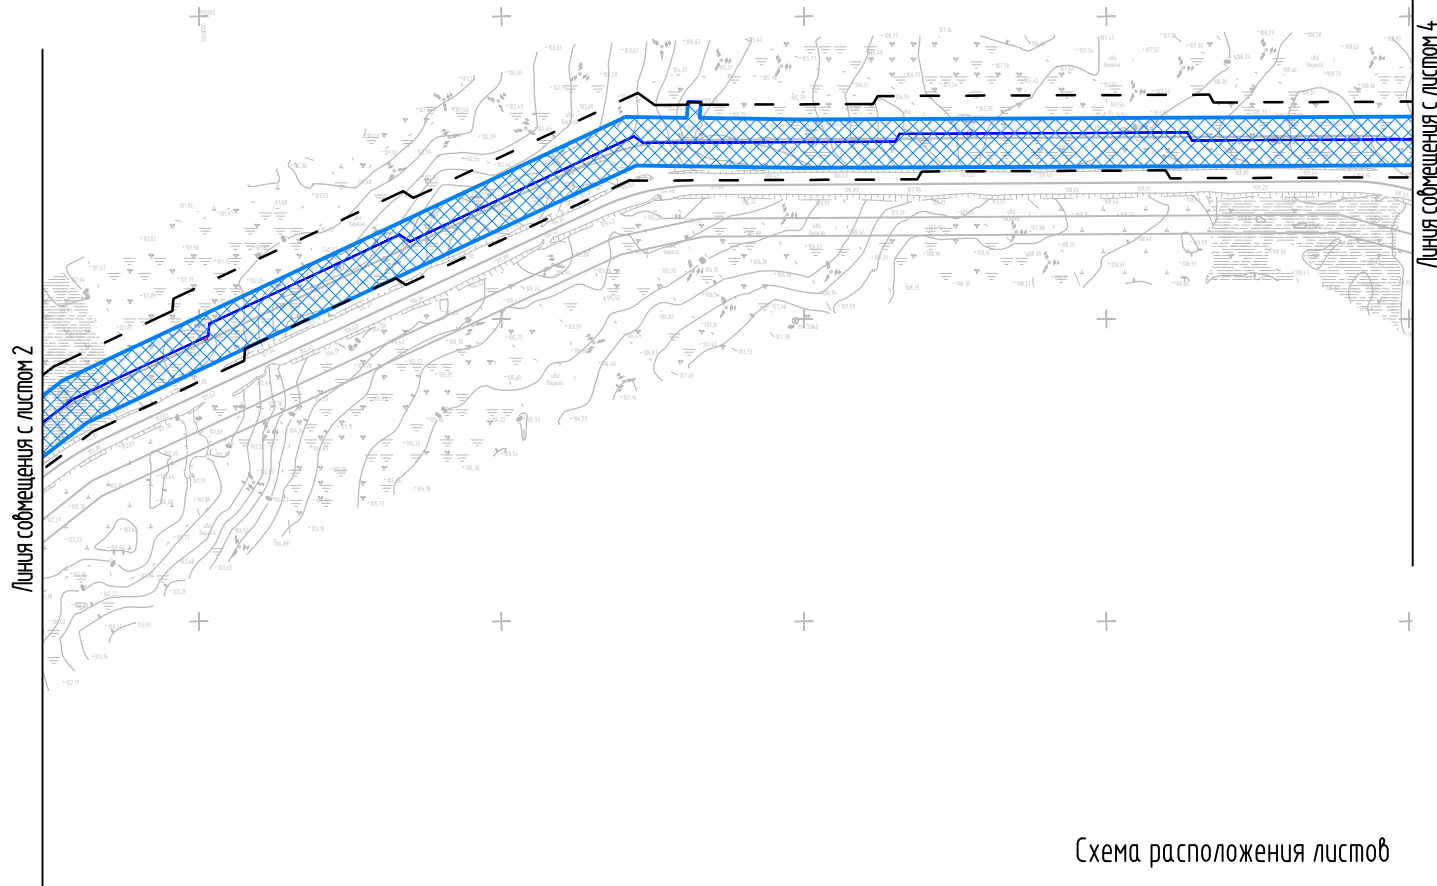


Схема расположения листов

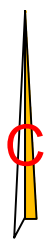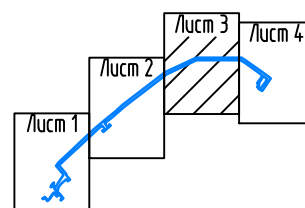

* Условные обозначения и экспликация проектируемых объектов представлены на листе 1.

Схема границ территории, подверженной риску возникновения чрезвычайных ситуаций природного и техногенного характера
Масштаб (1:5000)

Лист 4



Линия сообщения с листом 3


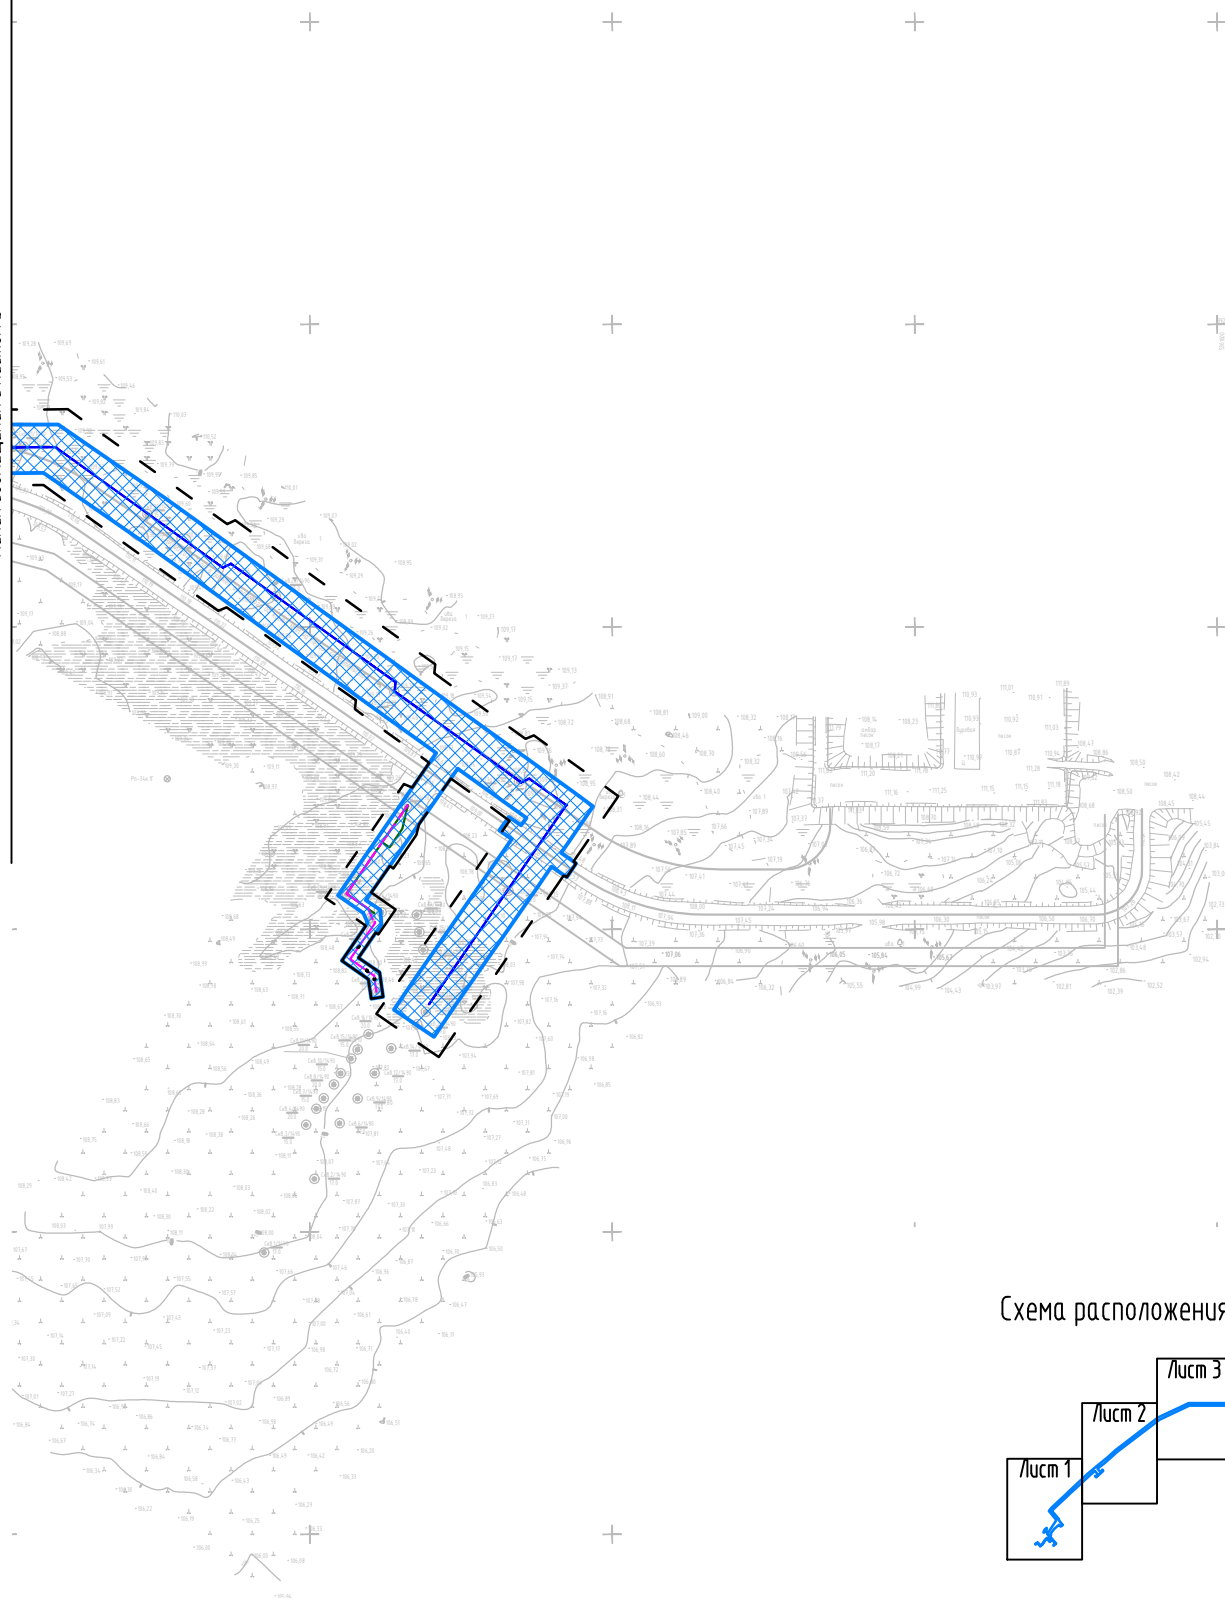


Схема расположения листов

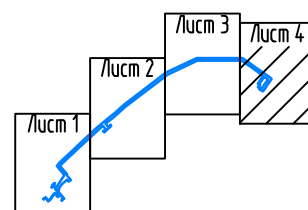

* Условные обозначения и экспликация проектируемых объектов представлены на листе 1.


Схема конструктивных и планировочных решений Масштаб (1:5000)

Лист 1

Экспликация проектируемых объектов


№ п/п	Наименование объекта
1	Газосборный трубопровод и реагентопровод (участок от куста 1Г):
1.1	Газосборный трубопровод от куста 1Г до КУ-13К
1.2	Газосборный трубопровод от КУ-13К до Энергокомплекса
1.3	Реагентопровод от Энергокомплекса до КУ-13К
1.4	Реагентопровод от КУ-13К до куста 1Г
2	ВЛ 10 кВ (Отпайка от ВЛ 10 кВ до кустовой площадки 1Г)
3	ВЛ 10 кВ (Переустройство ВЛ 10кВ между кустом 1Н и площадкой ВЖК по проекту «Обустройство участка ОПЗ Лаяжского месторождения». Перезаход ВЛ 10 кВ на Энергокомпле)
4	Газосборный трубопровод и реагентопровод (участок от КУ-13К):
4.1	Газосборный трубопровод от КУ-13К до КУ-1-1Г
4.2	Реагентопровод от КУ-1-1Г до КУ-13К

Схема расположения листов

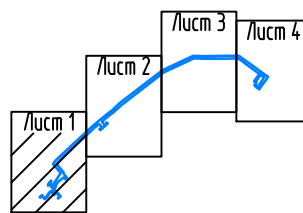

Условные обозначения

- границы территории, в отношении которой осуществляется подготовка проекта планировки
- границы зон планируемого размещения линейных объектов
- оси проектируемых газосборных трубопроводов и реагентопроводов
- оси проектируемых ВЛ 10кВ
- проектируемый кабель ВОЛС
- проектируемые сети электроснабжения
- ПК1 пикет трассы
- ОП опора подвижная
- Уп угол поворота

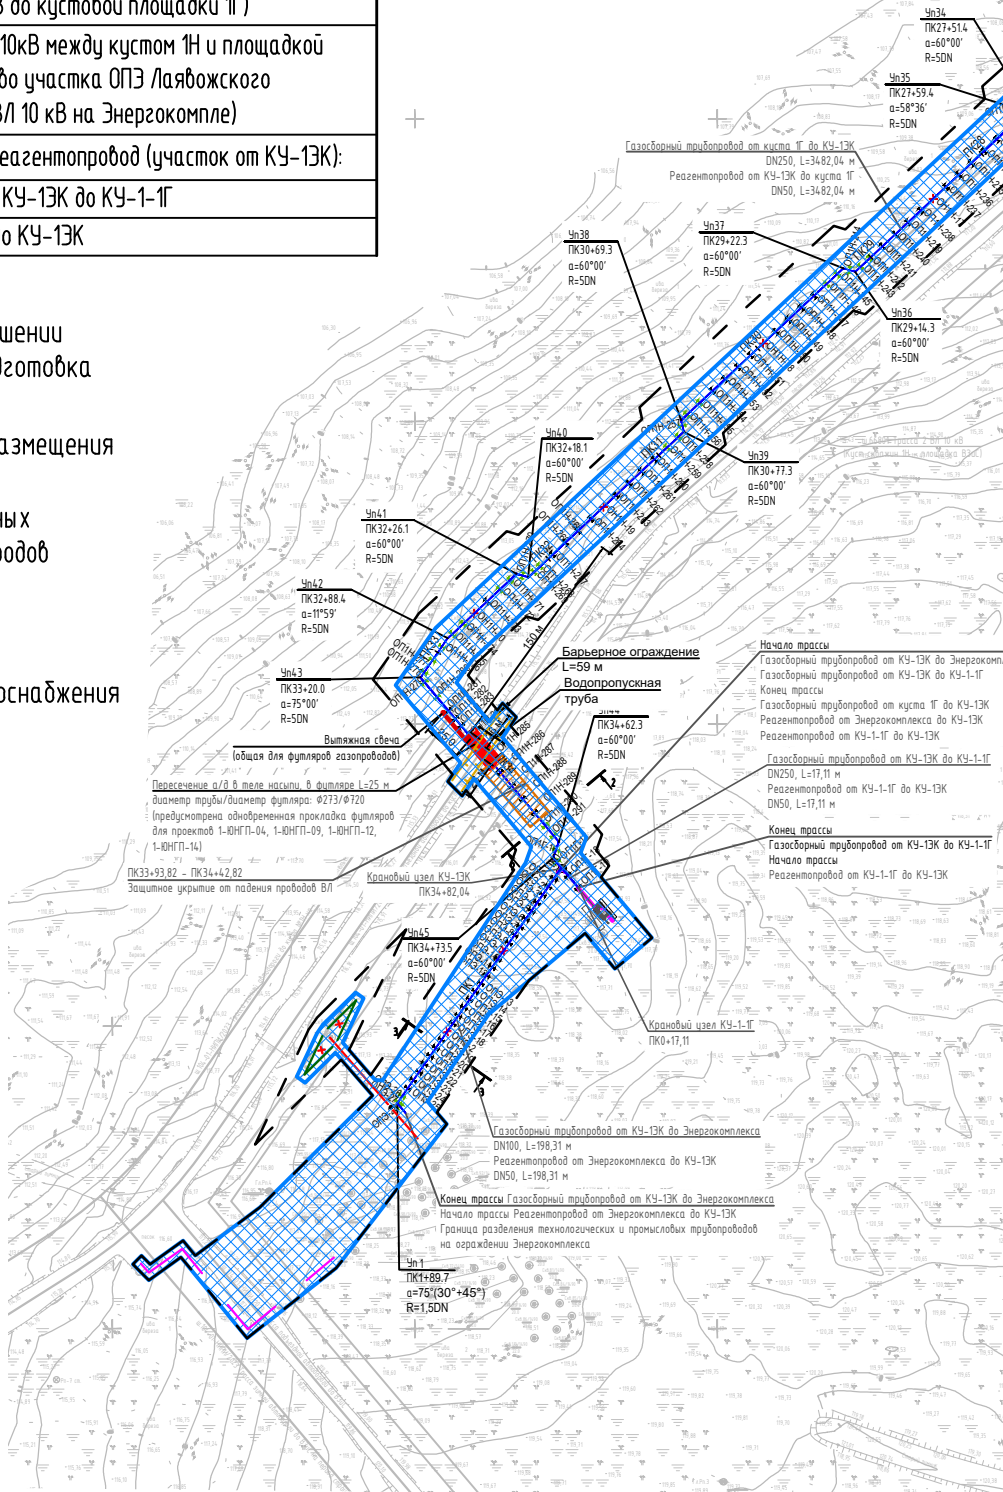

Линия соприкосновения с листом 2

Схема конструктивных и планировочных решений Масштаб (1:5000)

Лист 2



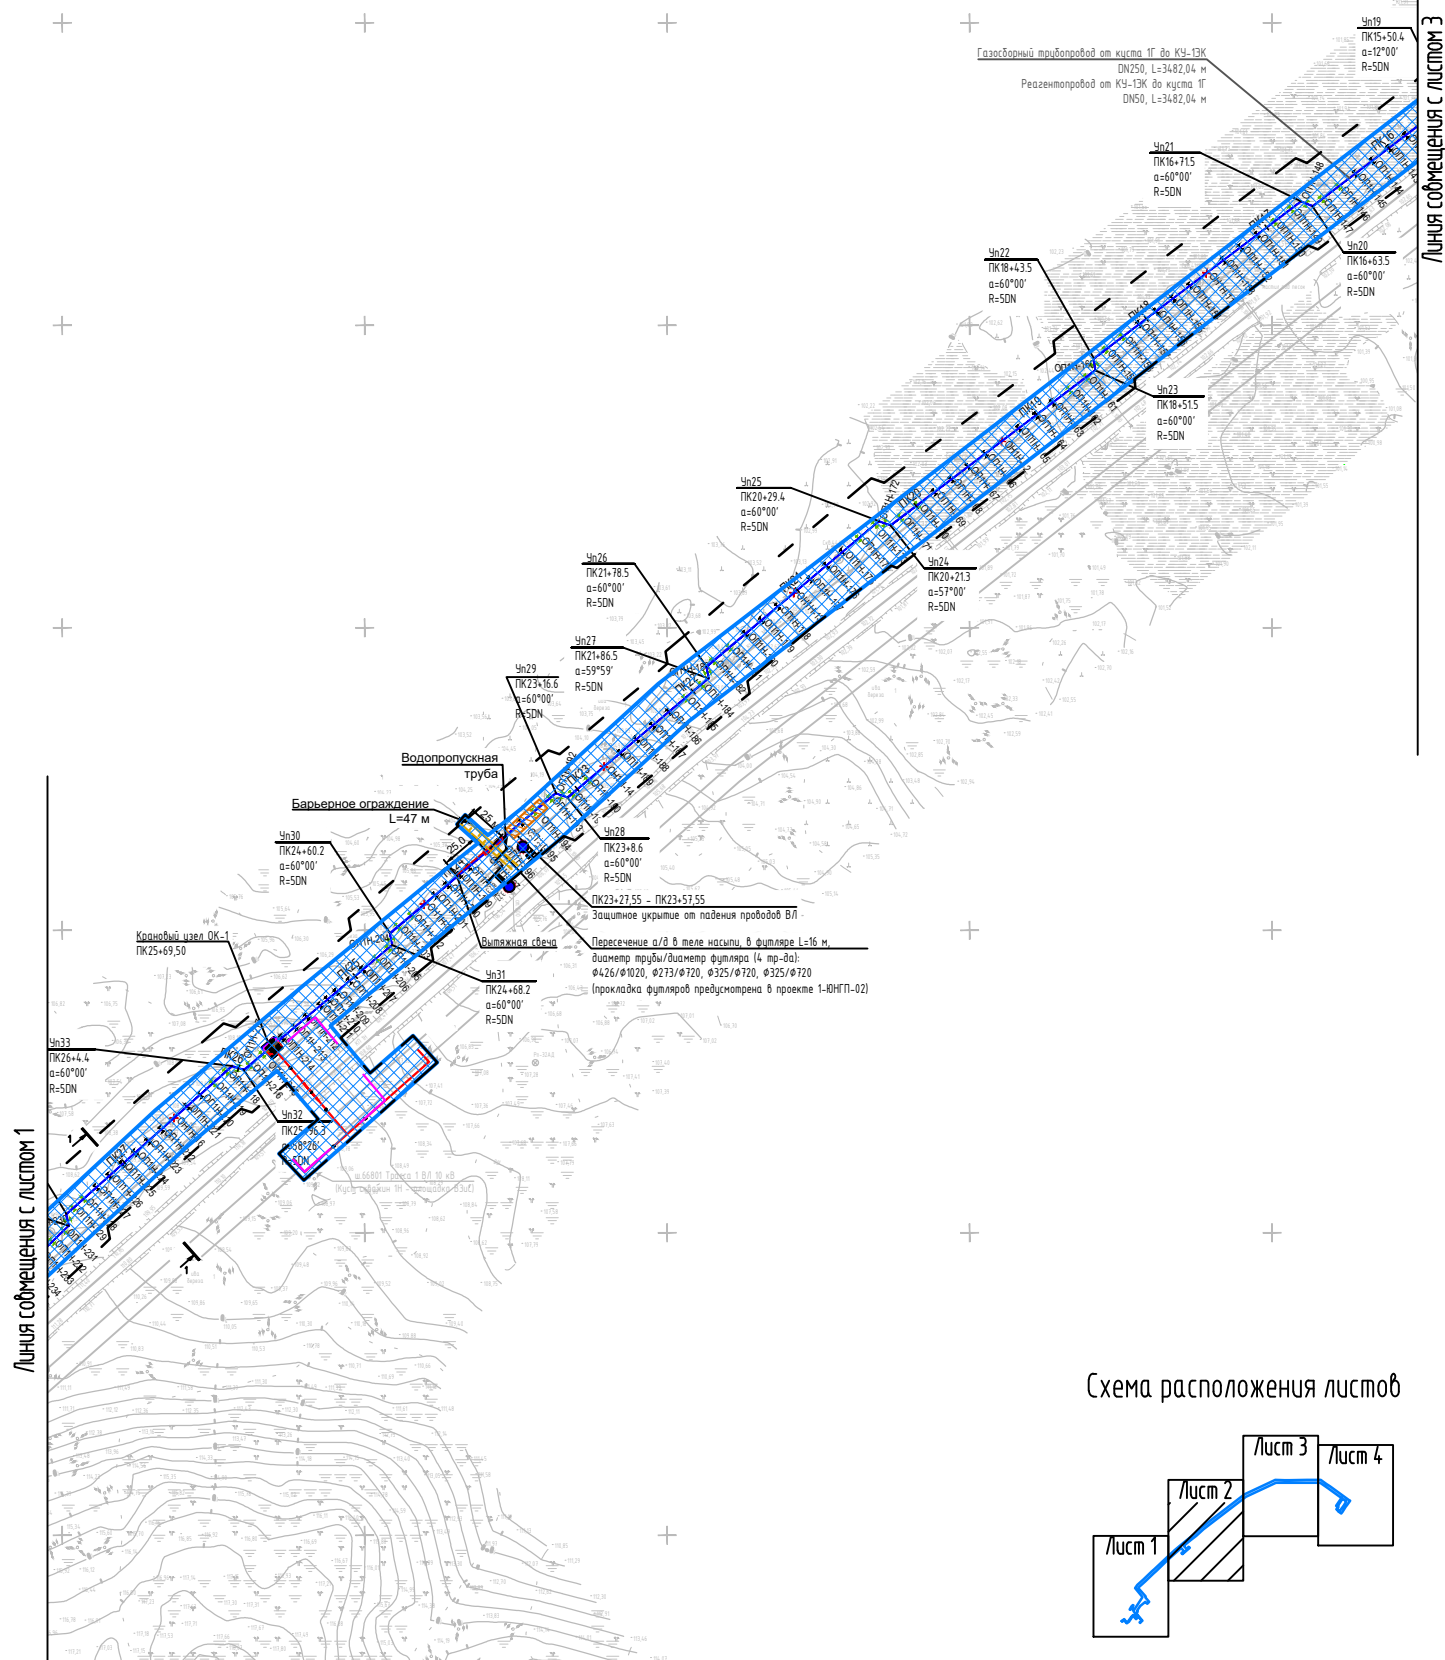


Схема расположения листов

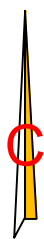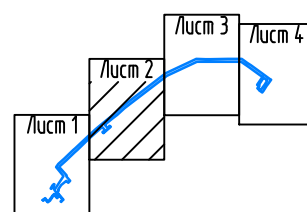

* Условные обозначения и экспликация проектируемых объектов представлены на листе 1.

Схема конструктивных и планировочных решений Масштаб (1:5000)

Лист 3



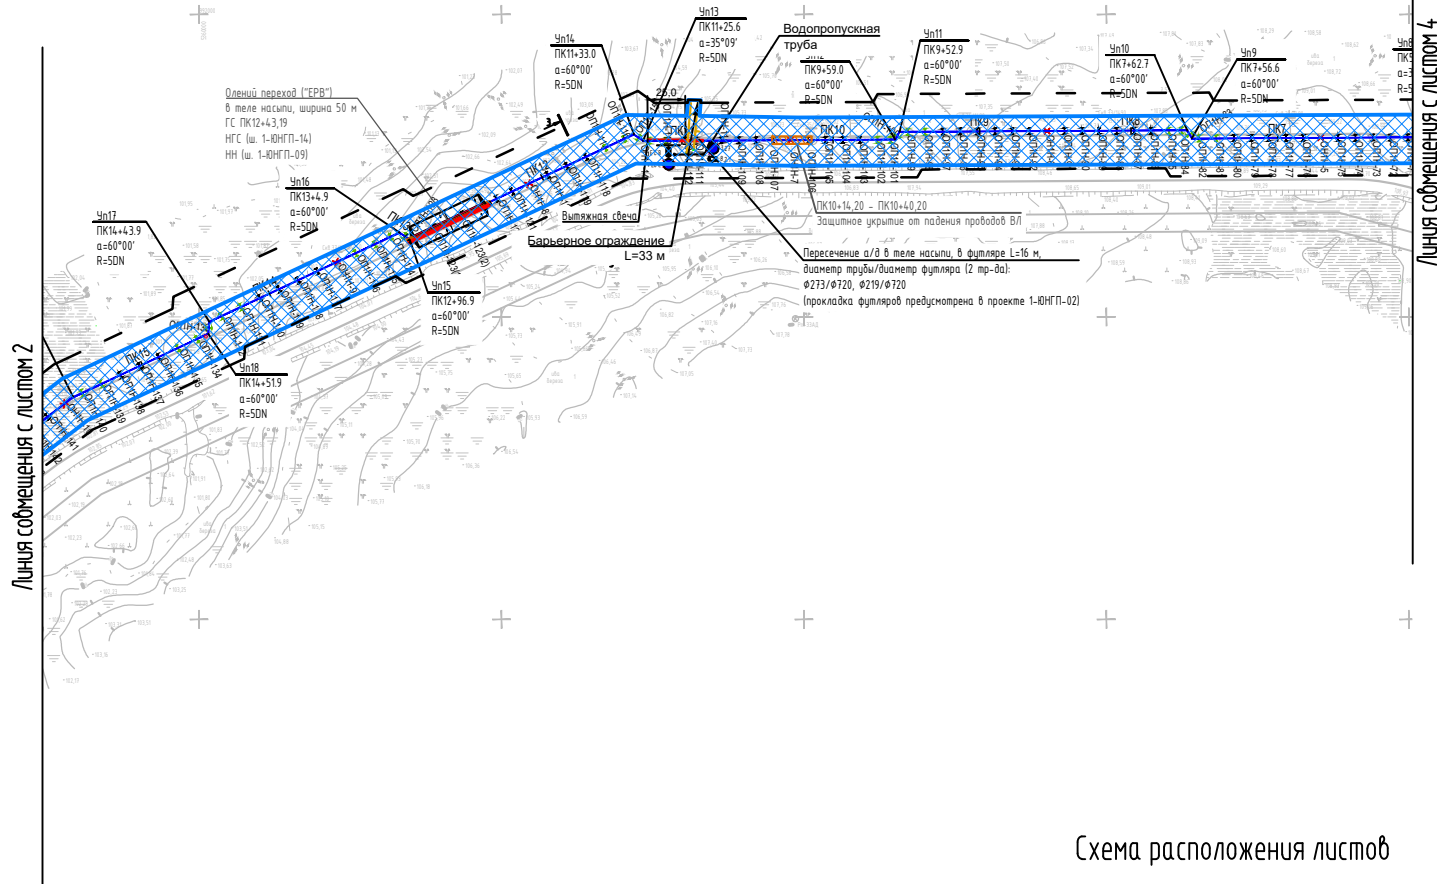



Схема расположения листов

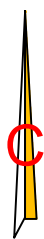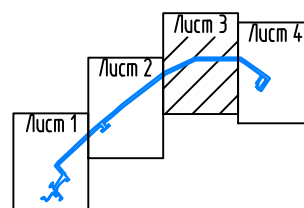

* Условные обозначения и экспликация проектируемых объектов представлены на листе 1.

Схема конструктивных и планировочных решений Масштаб (1:5000)

Лист 4

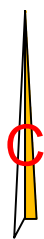

Линия сообщения с листом 3


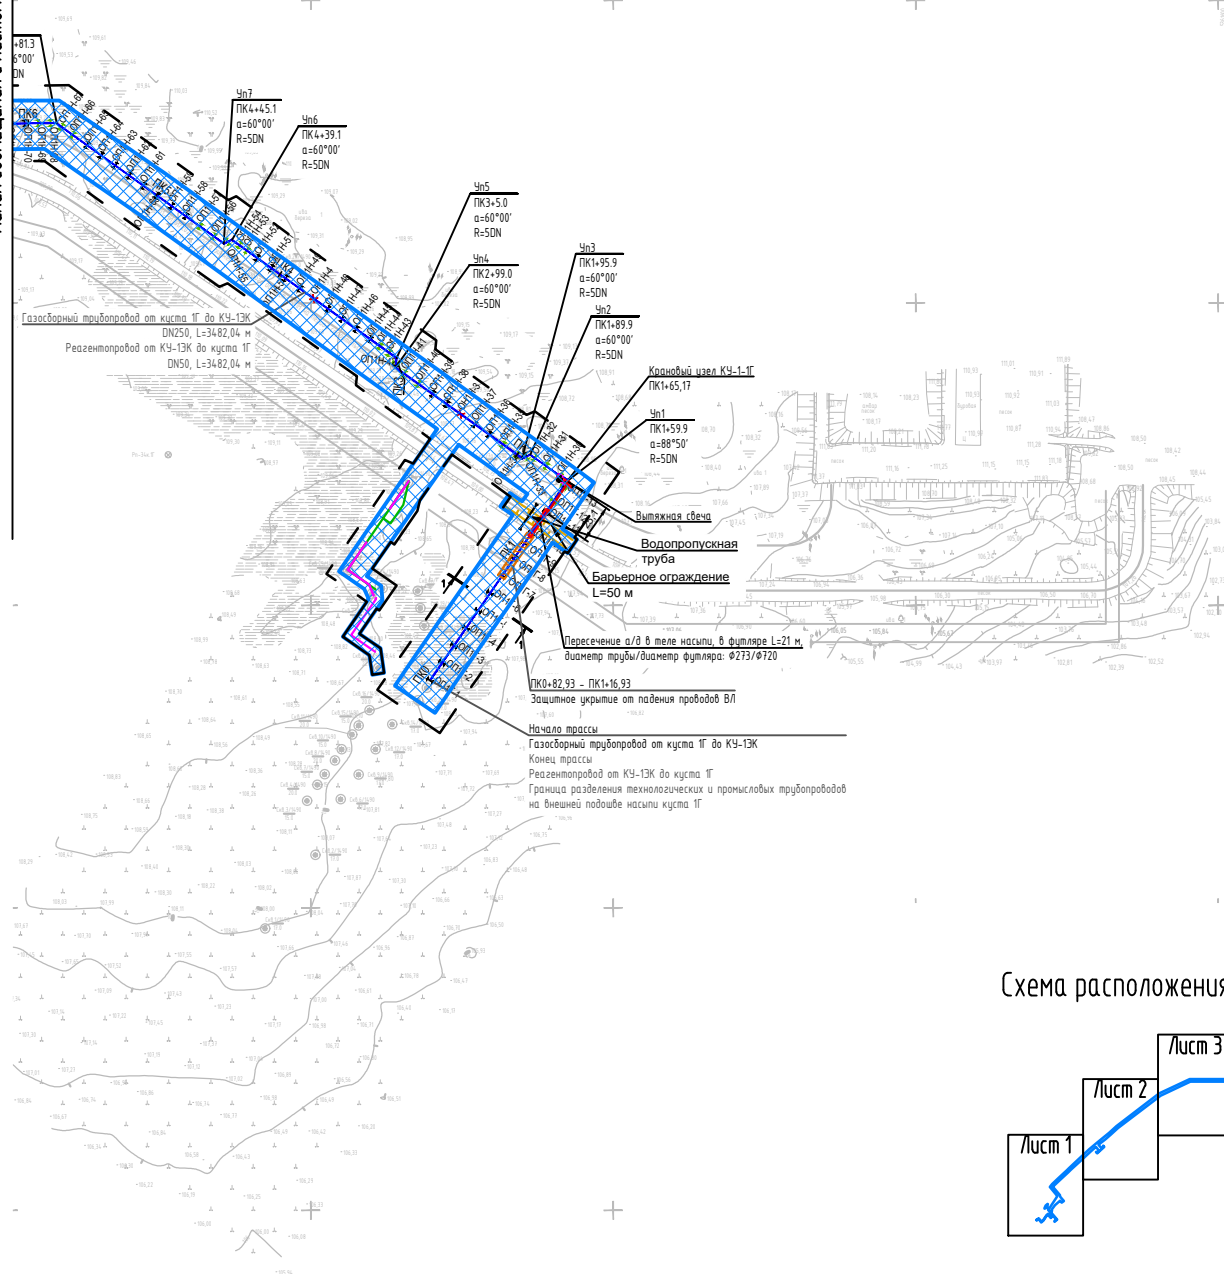


Схема расположения листов

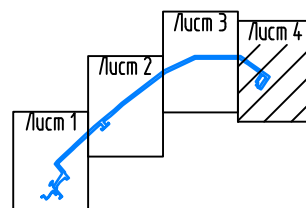

* Условные обозначения и экспликация проектируемых объектов представлены на листе 1.

Раздел 2. Материалы по обоснованию проекта планировки территории. Пояснительная записка

2.1 Описание природно-климатических условий территории, в отношении которой разрабатывается проект планировки территории

В административном отношении район проведения работ находится в Ненецком автономном округе, в географическом отношении – в пределах Большеземельской тундры.

Ближайший участок района работ расположен в 84 км в восточном направлении от г. Нарьян-Мар.

Территория представляет собой заболоченную равнину, покрытую кустарничково-травяно-моховой растительностью с множеством озер, с наличием многолетнемерзлых пород и погребенных льдов.

В тектоническом отношении район работ расположен в пределах Лайского вала Денисовского прогиба Печоро-Колвинского авлакогена Тимано-Печорской плиты.

По данным государственной геологической карты Российской Федерации масштаба 1:1000000 (карта плиоцен-четвертичных образований, уральская серия) в геоморфологическом отношении участок проектирования приурочен к аккумулятивно-денудационной ступенчато-грядовой поверхности эрозионно-аккумулятивной равнины шестой региональной террасовидной поверхности и сопряжённые с ней склоны и гряды (QI).

Рельеф участка проектирования представляет собой слабо всхолмленную пологоволнистую равнину.

Непосредственно на участке работ абсолютные отметки изменяются от 101,00 до 121,83 м. Рельеф равнинный с уклоном до 2°.

Район работ расположен в бассейне р. Печора, все водотоки, которые пересекают проектируемые объекты, являются её притоками. Поблизости от участка проектирования широко распространены мелкие озера. Местность заболочена.

Непосредственно на участке работ гидрографическая сеть отсутствует.

В геологическом отношении принимают современные биогенные отложения (bIV), мощностью; ледово-морские отложения (с фациями морскими и аллювиально морскими) роговской серии нижнего звена эоплейстоценового раздела четвертичной системы (gmE1rg).

Участок работ приурочен к тундровой природной зоне. Рассматриваемая территория занята открытыми тундровыми участками, торфяными полями.

Географическое положение территории определяет ее климатические особенности. Особенности климата определяются малым количеством солнечной радиации зимой, воздействием северных морей и интенсивным западным переносом воздушных масс. Для рассматриваемой территории характерна частая смена воздушных масс при прохождении циклонов со стороны Атлантического океана. Частая смена воздушных масс придает погоде в течении всего года большую неустойчивость.

Влияние морей сильно сказывается на распределении температуры воздуха по изучаемой территории. Зимой температура воздуха на побережьях морей выше, чем в удалении от моря, а летом ниже.

Совокупность перечисленных факторов обуславливает короткое прохладное лето и длинную холодную зиму с устойчивым снежным покровом. Небольшие местные различия климатических условий связаны с микро- и мезоформами рельефа, экспозицией склонов, близостью озер и болот.

Согласно климатическому районированию, район относится к климатическому району ІГ.

2.2 Обоснование определения границ зон планируемого размещения линейных объектов

Расчет полосы отвода земельных участков для выполнения работ по строительству проектируемых объектов производится с учетом действующих норм отвода земель.

Учитывая основные технические характеристики проектируемых объектов, проектом планировки территории определены границы зоны планируемого размещения в соответствии с требованиями действующих норм отвода земель.

Ширина полосы земель, отводимых на период строительства для газопроводов, принята в соответствии с СН 459-74 «Нормы отвода земель для нефтяных и газовых скважин» и составляет 32 м.

В соответствии с нормативным документом № 14278тм-т1 «Нормы отвода земель для электрических сетей напряжением 0,38-750 кВ» ширина полосы отвода земель для ВЛ 0,38-20 кВ должна составлять не менее 8 м для строительства объекта.

Таблица 2.1 – Площади земельных участков, необходимые для строительства и эксплуатации проектируемых объектов

Наименование объекта	Площадь вновь испрашиваемых земельных участков, га	Площадь по земельным участкам, арендованным ранее, га	Площадь территории, в отношении которой осуществляется подготовка проекта планировки, га
Энергокомплекс на Лаявожском месторождении	-	13,9240	13,9240

2.3 Обоснование определения границ зон планируемого размещения линейных объектов, подлежащих реконструкции в связи с изменением их местоположения

В связи с планируемым строительством объектов капитального строительства в составе проекта «Энергокомплекс на Лаявожском месторождении» не изменяются границы зон планируемого размещения

объектов капитального строительства, подготовка чертежа границ зон планируемого размещения линейных объектов, подлежащих реконструкции в связи с изменением их местоположения, не требуется

2.4 Обоснование определения предельных параметров застройки территории в границах зон планируемого размещения объектов капитального строительства, проектируемых в составе линейных объектов

Предельные параметры застройки территории в границах зон планируемого размещения объектов капитального строительства, проектируемых в составе линейного объекта, не подлежат установлению.

2.5 Ведомость пересечений границ зон планируемого размещения линейного объекта (объектов) с сохраняемыми объектами капитального строительства (здание, строение, сооружение, объект, строительство которого не завершено), существующими и строящимися на момент подготовки проекта планировки территории

Таблица 2.2 – Ведомость пересечений с автомобильными дорогами

№ п/п	Угол пересечения, град	Пикетаж пересечения	Наименование	Категория по СП 37.13330.2012	Примечание
Газосборный трубопровод от куста 1Г до КУ-1ЭК Реагентопровод от КУ-1ЭК до куста 1Г					
1	90°00'	ПК1+18 - ПК1+34	Автомоби́рная доро́га Куст 1Н - Харьягинское-Нарьян-Мар	IV	ООО «ЛВНГ»
2	85°17'	ПК11+90 - ПК11+98	Автомоби́льная доро́га от АД к кустовой площадке 1Н до развилки до кустов 2Н, 4Н	IV	ООО «ЛВНГ»
3	81°46'	ПК23+61 - ПК23+76	Автомоби́льная доро́га от АД к кустовой площадке 1Н до съезда к кустовой площадке 5Н, 9Н	IV	ООО «ЛВНГ»
4	74°46'	ПК33+73 - ПК33+91	Автомоби́рная доро́га Куст 1Н - Харьягинское-Нарьян-Мар	IV	ООО «ЛВНГ»
Газосборный трубопровод от КУ-1ЭК до Энергокомплекса Реагентопровод от Энергокомплекса до КУ-1ЭК					
Пересечения отсутствуют					
Газосборный трубопровод от КУ-1ЭК до КУ-1-1Г Реагентопровод от КУ-1-1Г до КУ-1ЭК					
Пересечения отсутствуют					

Таблица 2.3 – Ведомость пересечений с коммуникациями

№ п/п	Угол пересечения, град	Пикетаж пересечения	Наименование коммуникации	Примечание
Газосборный трубопровод от куста 1Г до КУ-1ЭК Реагентопровод от КУ-1ЭК до куста 1Г				
1	88°50'	ПК1+58,90	Нефтесборный трубопровод куст 1Н-т.вр.к.2Н, DN200, на эстакаде	Проект ш.1-ЮНГП-14
2	60°00'	ПК11+30,69	Нефтесборный трубопровод т.вр.к.8Н-т.вр.к.2Н, DN300, на эстакаде	Проект ш.1-ЮНГП-14
3	60°00'	ПК11+31,84	Нефтепровод ЦПС «Лаявожское» - ПСП ООО ЛВНГ	Проект ш.1-ЮНГП-09

№ п/п	Угол пересечения, град	Пикетаж пересечения	Наименование коммуникации	Примечание
			«Южное Хыльчую» DN300, на эстакаде	
4	89°49'	ПК24+6,28	Нефтеборный трубопровод т.вр.к.9Н-ЦПС DN200, на эстакаде	Проект ш.1-ЮНГП-14
5	89°59'	ПК25+35,36	Газосборный трубопровод т.вр.к.9Г-УКПГ с метаноопроводом DN500, на эстакаде	Проект ш.1-ЮНГП-14
Газосборный трубопровод от КУ-1ЭК до Энергокомплекса Реагентопровод от Энергокомплекса до КУ-1ЭК				
6	75°00'	ПК0+10,87	Газосборный трубопровод т.вр.к.9Г-УКПГ с метаноопроводом, DN500, на эстакаде	Проект ш.1-ЮНГП-14
7	75°00'	ПК0+30,02	Газосборный трубопровод "Ванейвисское м.р. - Лаявожское м.р.", включая метаноопровод, DN700, на эстакаде	Проект ш.1-ЮНГП-12
Газосборный трубопровод от КУ-1ЭК до КУ-1-1Г Реагентопровод от КУ-1-1Г до КУ-1ЭК				
Пересечения отсутствуют				

Таблица 2.4 – Ведомость пересечений с ВЛ

№ п/п	Угол пересечения, град	Пикетаж пересечения	Наименование	Наибольшая высота ближайшей опоры ВЛ, м	Высота нижнего провода, м	Примечание
Газосборный трубопровод от куста 1Г до КУ-1ЭК Реагентопровод от КУ-1ЭК до куста 1Г						
1	90°00'	ПК1+0,51	ВЛ 10кВ	16,5	≤10	Проект ш.66801
2	89°53'	ПК10+27,20	ВЛ 10кВ	12,9	≤8,9	Проект ш.1-ЮНГП-07
3	81°50'	ПК23+42,71	ВЛ 10кВ	14,4	≤8,73	Проект ш.1-ЮНГП-07
4	74°50'	ПК34+09,96	ВЛ 10кВ	16,5	≤12	Проект ш.66801
5	74°50'	ПК34+27,57	ВЛ 10кВ	14,4	≤7,19	Проект ш.1-ЮНГП-07
Газосборный трубопровод от КУ-1ЭК до Энергокомплекса Реагентопровод от Энергокомплекса до КУ-1ЭК						
Пересечения отсутствуют						
Газосборный трубопровод от КУ-1ЭК до КУ-1-1Г Реагентопровод от КУ-1-1Г до КУ-1ЭК						
Пересечения отсутствуют						

2.6 Ведомость пересечений границ зон планируемого размещения линейного объекта (объектов) с объектами капитального строительства, строительство которых запланировано в соответствии с ранее утвержденной документацией по планировке территории

Зона планируемого размещения проектируемого объекта налагается на объекты капитального строительства, планируемые к строительству в соответствии с ранее утвержденной документацией по планировке территории, по следующим объектам:

– «Обустройство участка ОПЭ Лаявожского месторождения» (Распоряжение ДС и ЖКХ НАО 201-р от 05.12.2024 об утверждении документации по планировке территории в целях размещения объектов капитального строительства);

– «Инженерная подготовка кустовой площадки 1Н Лаявожского месторождения» (Распоряжение ДС и ЖКХ НАО 66-р от 24.04.2024 об утверждении документации по планировке территории в целях размещения объектов капитального строительства);

– «Внутрипромысловые воздушные линии электропередач на Лаявожском месторождении» (Распоряжение ДС и ЖКХ НАО 246-р от 15.10.2025 об утверждении документации по планировке территории в целях размещения объектов капитального строительства);

– «Инженерная подготовка кустовых площадок и автодорог на Лаявожском месторождении» (Распоряжение ДС и ЖКХ НАО 288-р от 24.11.2025 об утверждении документации по планировке территории в целях размещения объектов капитального строительства);

– «Газопровод Ванейвисское мр - Лаявожское мр» (Распоряжение Департамента имущественных, земельных отношений и градостроительства Ненецкого автономного округа №449 от 03.04.2026 об утверждении документации по планировке территории в целях размещения объектов капитального строительства);

– «Обустройство Лаявожского месторождения» (Распоряжение Департамента имущественных, земельных отношений и градостроительства Ненецкого автономного округа №227 от 16.02.2026 об утверждении документации по планировке территории в целях размещения объектов капитального строительства);

– «Нефтепровод ЦПС "Лаявожское" - ПСП ООО "ЛВНГ" на ЦПС "Южное Хыльчую» (Распоряжение Департамента имущественных, земельных отношений и градостроительства Ненецкого автономного округа №176 от 06.02.2026 об утверждении документации по планировке территории в целях размещения объектов капитального строительства);

– «Обустройство кустовой площадки 2Н Лаявожского месторождения» (Распоряжение Департамента имущественных, земельных отношений и градостроительства Ненецкого автономного округа №696 от 20.05.2026 об утверждении документации по планировке территории в целях размещения объектов капитального строительства);

– «Энергокомплекс на Лаявожском месторождении» (Распоряжение Департамента имущественных, земельных отношений и градостроительства Ненецкого автономного округа №331-р от 19.12.2025 об утверждении документации по планировке территории в целях размещения объектов капитального строительства);

2.7 Ведомость пересечений границ зон планируемого размещения линейного объекта (объектов) с водными объектами (в том числе с водотоками, водоемами, болотами и т.д.)

Пересечения границ зон планируемого размещения линейного объекта (объектов) с водными объектами (в том числе с водотоками, водоемами, болотами и т.д.) отсутствуют.