



РОССИЯ
Краснодарский край г. Краснодар
ОБЩЕСТВО С ОГРАНИЧЕННОЙ ОТВЕТСТВЕННОСТЬЮ
«НК «РОСНЕФТЬ» - НАУЧНО-ТЕХНИЧЕСКИЙ ЦЕНТР»

Свидетельство № П-124-044.3 от 24 апреля 2015 года

Заказчик - ООО «Башнефть-Полюс»

**ОБУСТРОЙСТВО КУСТОВОЙ ПЛОЩАДКИ К-18 НА
НЕФТЯНОМ МЕСТОРОЖДЕНИИ ИМ. А. ТИТОВА**

**ПРОЕКТ ПЛАНИРОВКИ И
ПРОЕКТ МЕЖЕВАНИЯ ТЕРРИТОРИИ**

Том 2

Проект межевания территории

Материалы по обоснованию

1750618/1485Д-ПП-002.018.000-ПМТ-02



РОССИЯ
Краснодарский край г. Краснодар
ОБЩЕСТВО С ОГРАНИЧЕННОЙ ОТВЕТСТВЕННОСТЬЮ
«НК «РОСНЕФТЬ» - НАУЧНО-ТЕХНИЧЕСКИЙ ЦЕНТР»

Свидетельство № П-124-044.3 от 24 апреля 2015 года

Заказчик - ООО «Башнефть-Полюс»

**ОБУСТРОЙСТВО КУСТОВОЙ ПЛОЩАДКИ К-18 НА
НЕФТЯНОМ МЕСТОРОЖДЕНИИ ИМ. А. ТИТОВА**

**ПРОЕКТ ПЛАНИРОВКИ И
ПРОЕКТ МЕЖЕВАНИЯ ТЕРРИТОРИИ**

Том 2

Проект межевания территории
Материалы по обоснованию

1750618/1485Д-ПП-002.018.000-ПМТ-02

Взам. инв. №	
Подп. и дата	
Инв. № подл.	18261/П

Зам. главного инженера
по инжинирингу в ПИР

Главный инженер проекта

Начальник отдела ПисП



Д.А. Кустов

А.В. Зозуля

В.А. Брезгун

2019

СОДЕРЖАНИЕ ТОМА

2

Обозначение		Наименование	Примечание (страница)
1750618/1485Д-ПП-002.018.000-ПМТ-02-С		Содержание ПМТ	2
		Графическая часть	
1	1750618/1485Д-ПП-002.018.000-ПМТ-02-Ч-001	Проект межевания территории. Материалы по обоснованию. Чертеж межевания территории. (1:2000)	3

Документ разработан ООО «НК «Роснефть» - НТЦ». Информация, содержащаяся в документе, может быть раскрыта или передана третьим лицам только по согласованию между Разработчиком и Заказчиком

Согласовано							


Инв. № подл.	18261/П	Подп. и дата	Взам. инв. №	

Изм.	Кол.уч.	Лист	№ док.	Подп.	Дата
Разраб.		Зинченко			16.04.19
ГИП		Зозуля			16.04.19

1750618/1485Д-ПП-002.018.000-ПМТ-02-С

Содержание ПМТ

Стадия	Лист	Листов
ПП		1
ООО «НК «Роснефть» - НТЦ»		

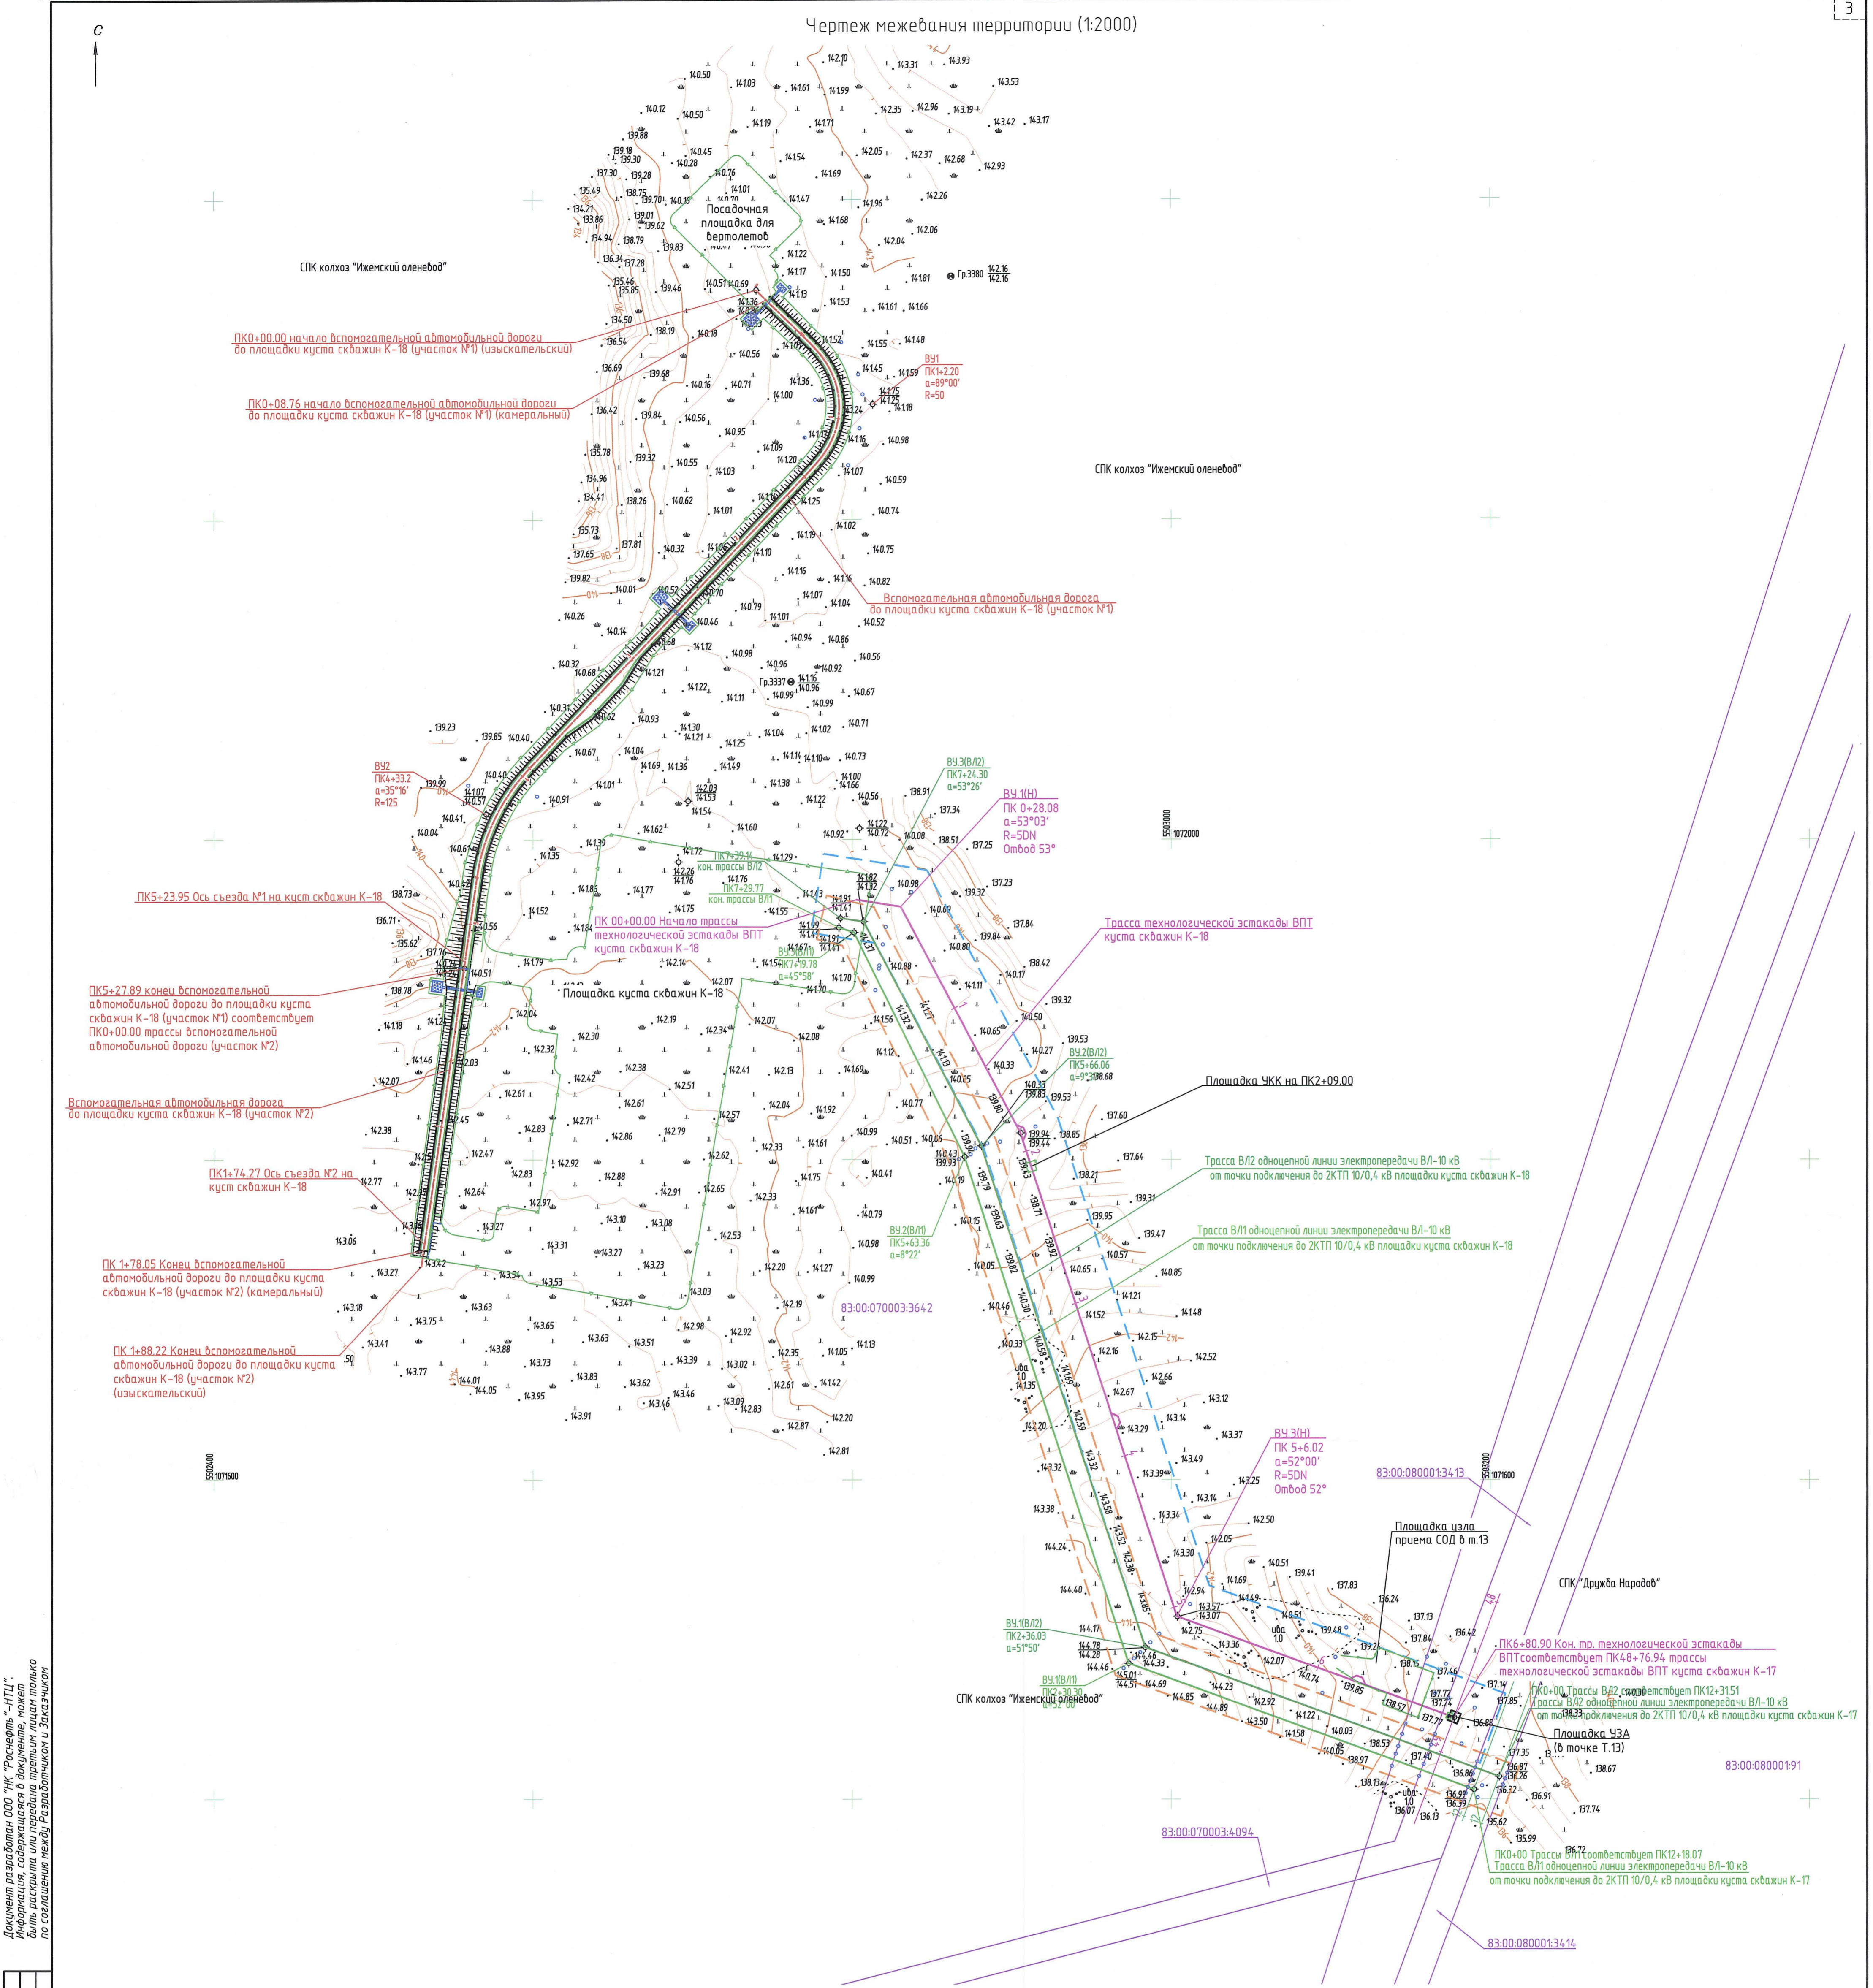

Документ разработан ООО "НК "Роснефть" - НТЦ" Информация, содержащаяся в документе, может быть раскрыта или передана третьим лицам только по согласованию между Разработчиком и Заказчиком

Согласовано	Согласовано	Взнос, инв. №	Листы и дата	Имя, № листа
				1825/П

- Условные обозначения:
- Границы земельных участков, учтенных в ЕГРН
 - Кадастровый номер квартала
 - Кадастровый номер земельного участка
 - Ось трассы автомобильной дороги
 - Трасса проектируемой технологической эстакады
 - Охранная зона проектируемых трубопроводов
 - Охранная зона проектируемых линий электропередачи

- Система координат МСК-83.
- Система высот Балтийская 1977 года.
- Топографическая съемка М 1:2000 выполнена в феврале-мае 2018 года.
- Сплошные горизонталы проведены через 0.5 м.
- В соответствии с заключением Министерства природных ресурсов и экологии Российской Федерации (Минприроды России) от 26.02.2018 г. №15-47/4509 проектируемые объекты расположены за пределами границ особо охраняемых природных территорий федерального значения.
- Согласно заключению Департамента природных ресурсов, экологии и агропромышленного комплекса Ненецкого автономного округа (Департамент ПР и АПК НАО) №8615 от 13.11.2018 г. особо охраняемые природные территории регионального значения на участке размещения проектируемых объектов отсутствуют.
- Согласно заключению Администрации муниципального района "Заполяный район" №01-31-3247/18-1-1 от 19.11.2018 г. на территории размещения проектируемых объектов особо охраняемые природные территории местного значения отсутствуют.
- Согласно заключению Департамента образования, культуры и спорта Ненецкого автономного округа от 14.11.2018 г. №10641 выявленные объекты культурного наследия, объекты обладающие признаками объектов культурного наследия отсутствуют.

1750618/1485Д-ПП-002.018.000-ПМТ-02-Ч-001				
Обустройство кустовой площадки К-18 на нефтяном месторождении им. А. Титова				
Изм.	Колуч.	Лист	№ док.	Дата
Разраб.	Зинченко	1	16.04.19	
Заб. гр.	Берх	1	16.04.19	
Нач. отд.	Брезгун	1	16.04.19	
Проект межевания территории				
Материалы по обоснованию				
Чертеж межевания территории (1:2000)				
ООО "НК "Роснефть" - НТЦ"				
Формат А1V				