



РОССИЯ
Краснодарский край г. Краснодар
ОБЩЕСТВО С ОГРАНИЧЕННОЙ ОТВЕТСТВЕННОСТЬЮ
«НК «РОСНЕФТЬ» - НАУЧНО-ТЕХНИЧЕСКИЙ ЦЕНТР»

Свидетельство № П-124-044.3 от 24 апреля 2015 года

Заказчик - ООО «Башнефть-Полюс»

**ОБУСТРОЙСТВО КУСТОВОЙ ПЛОЩАДКИ К-18 НА
НЕФТЯНОМ МЕСТОРОЖДЕНИИ ИМ. А. ТИТОВА**

**ПРОЕКТ ПЛАНИРОВКИ И
ПРОЕКТ МЕЖЕВАНИЯ ТЕРРИТОРИИ**

Том 1

Проект планировки территории

Графическая часть

1750618/1485Д-ПП-002.018.000-ППТ-01



РОССИЯ
Краснодарский край г. Краснодар
ОБЩЕСТВО С ОГРАНИЧЕННОЙ ОТВЕТСТВЕННОСТЬЮ
«НК «РОСНЕФТЬ» - НАУЧНО-ТЕХНИЧЕСКИЙ ЦЕНТР»

Свидетельство № П-124-044.3 от 24 апреля 2015 года

Заказчик - ООО «Башнефть-Полюс»

**ОБУСТРОЙСТВО КУСТОВОЙ ПЛОЩАДКИ К-18 НА
НЕФТЯНОМ МЕСТОРОЖДЕНИИ ИМ. А. ТИТОВА**

**ПРОЕКТ ПЛАНИРОВКИ И
ПРОЕКТ МЕЖЕВАНИЯ ТЕРРИТОРИИ**

Том 1

Проект планировки территории

Графическая часть

1750618/1485Д-ПП-002.018.000-ППТ-01

| | | |
|---------------|--------------|--------------|
| Инов. № подл. | Подп. и дата | Взам. инв. № |
| 18262/П | | |

Зам. главного инженера
по инжинирингу в ПИР

Главный инженер проекта

Начальник отдела ПиСП



Д.А. Кустов

А.В. Зозуля

В.А. Брезгун


2019

Документ разработан ООО «НК «Роснефть» - НТЦ». Информация, содержащаяся в документе, может быть раскрыта или передана третьим лицам только по согласованию между Разработчиком и Заказчиком

| | | | | | | | | | |
|--------------|--------------|--------------|--------|-------|----------|---------------------------------------|---------------------------|------|--------|
| Инв. № подл. | Подп. и дата | Взам. инв. № | | | | | | | |
| 18262/П | | | | | | | | | |
| Изм. | Кол.уч. | Лист | № док. | Подп. | Дата | 1750618/1485Д-ПП-002.018.000-ППТ-01-С | Стадия | Лист | Листов |
| Разраб. | | Зинченко | | | 16.04.19 | Содержание ППТ | ПП | | 1 |
| Н. контр. | | Кудря | | | 16.04.19 | | ООО «НК «Роснефть» - НТЦ» | | |
| ГИП | | Зозуля | | | 16.04.19 | | | | |

СОДЕРЖАНИЕ ТОМА

| Обозначение | | Наименование | Примечание (страница) |
|---------------------------------------|---|--|-----------------------|
| 1750618/1485Д-ПП-002.018.000-ППТ-01-С | | Содержание ППТ | 2 |
| | | Графическая часть | |
| 1 | 1750618/1485Д-ПП-002.018.000-ППТ-01-Ч-001 | Проект планировки территории. Графическая часть. Чертеж планировки территории и красных линий. (1:2000) | 3 |

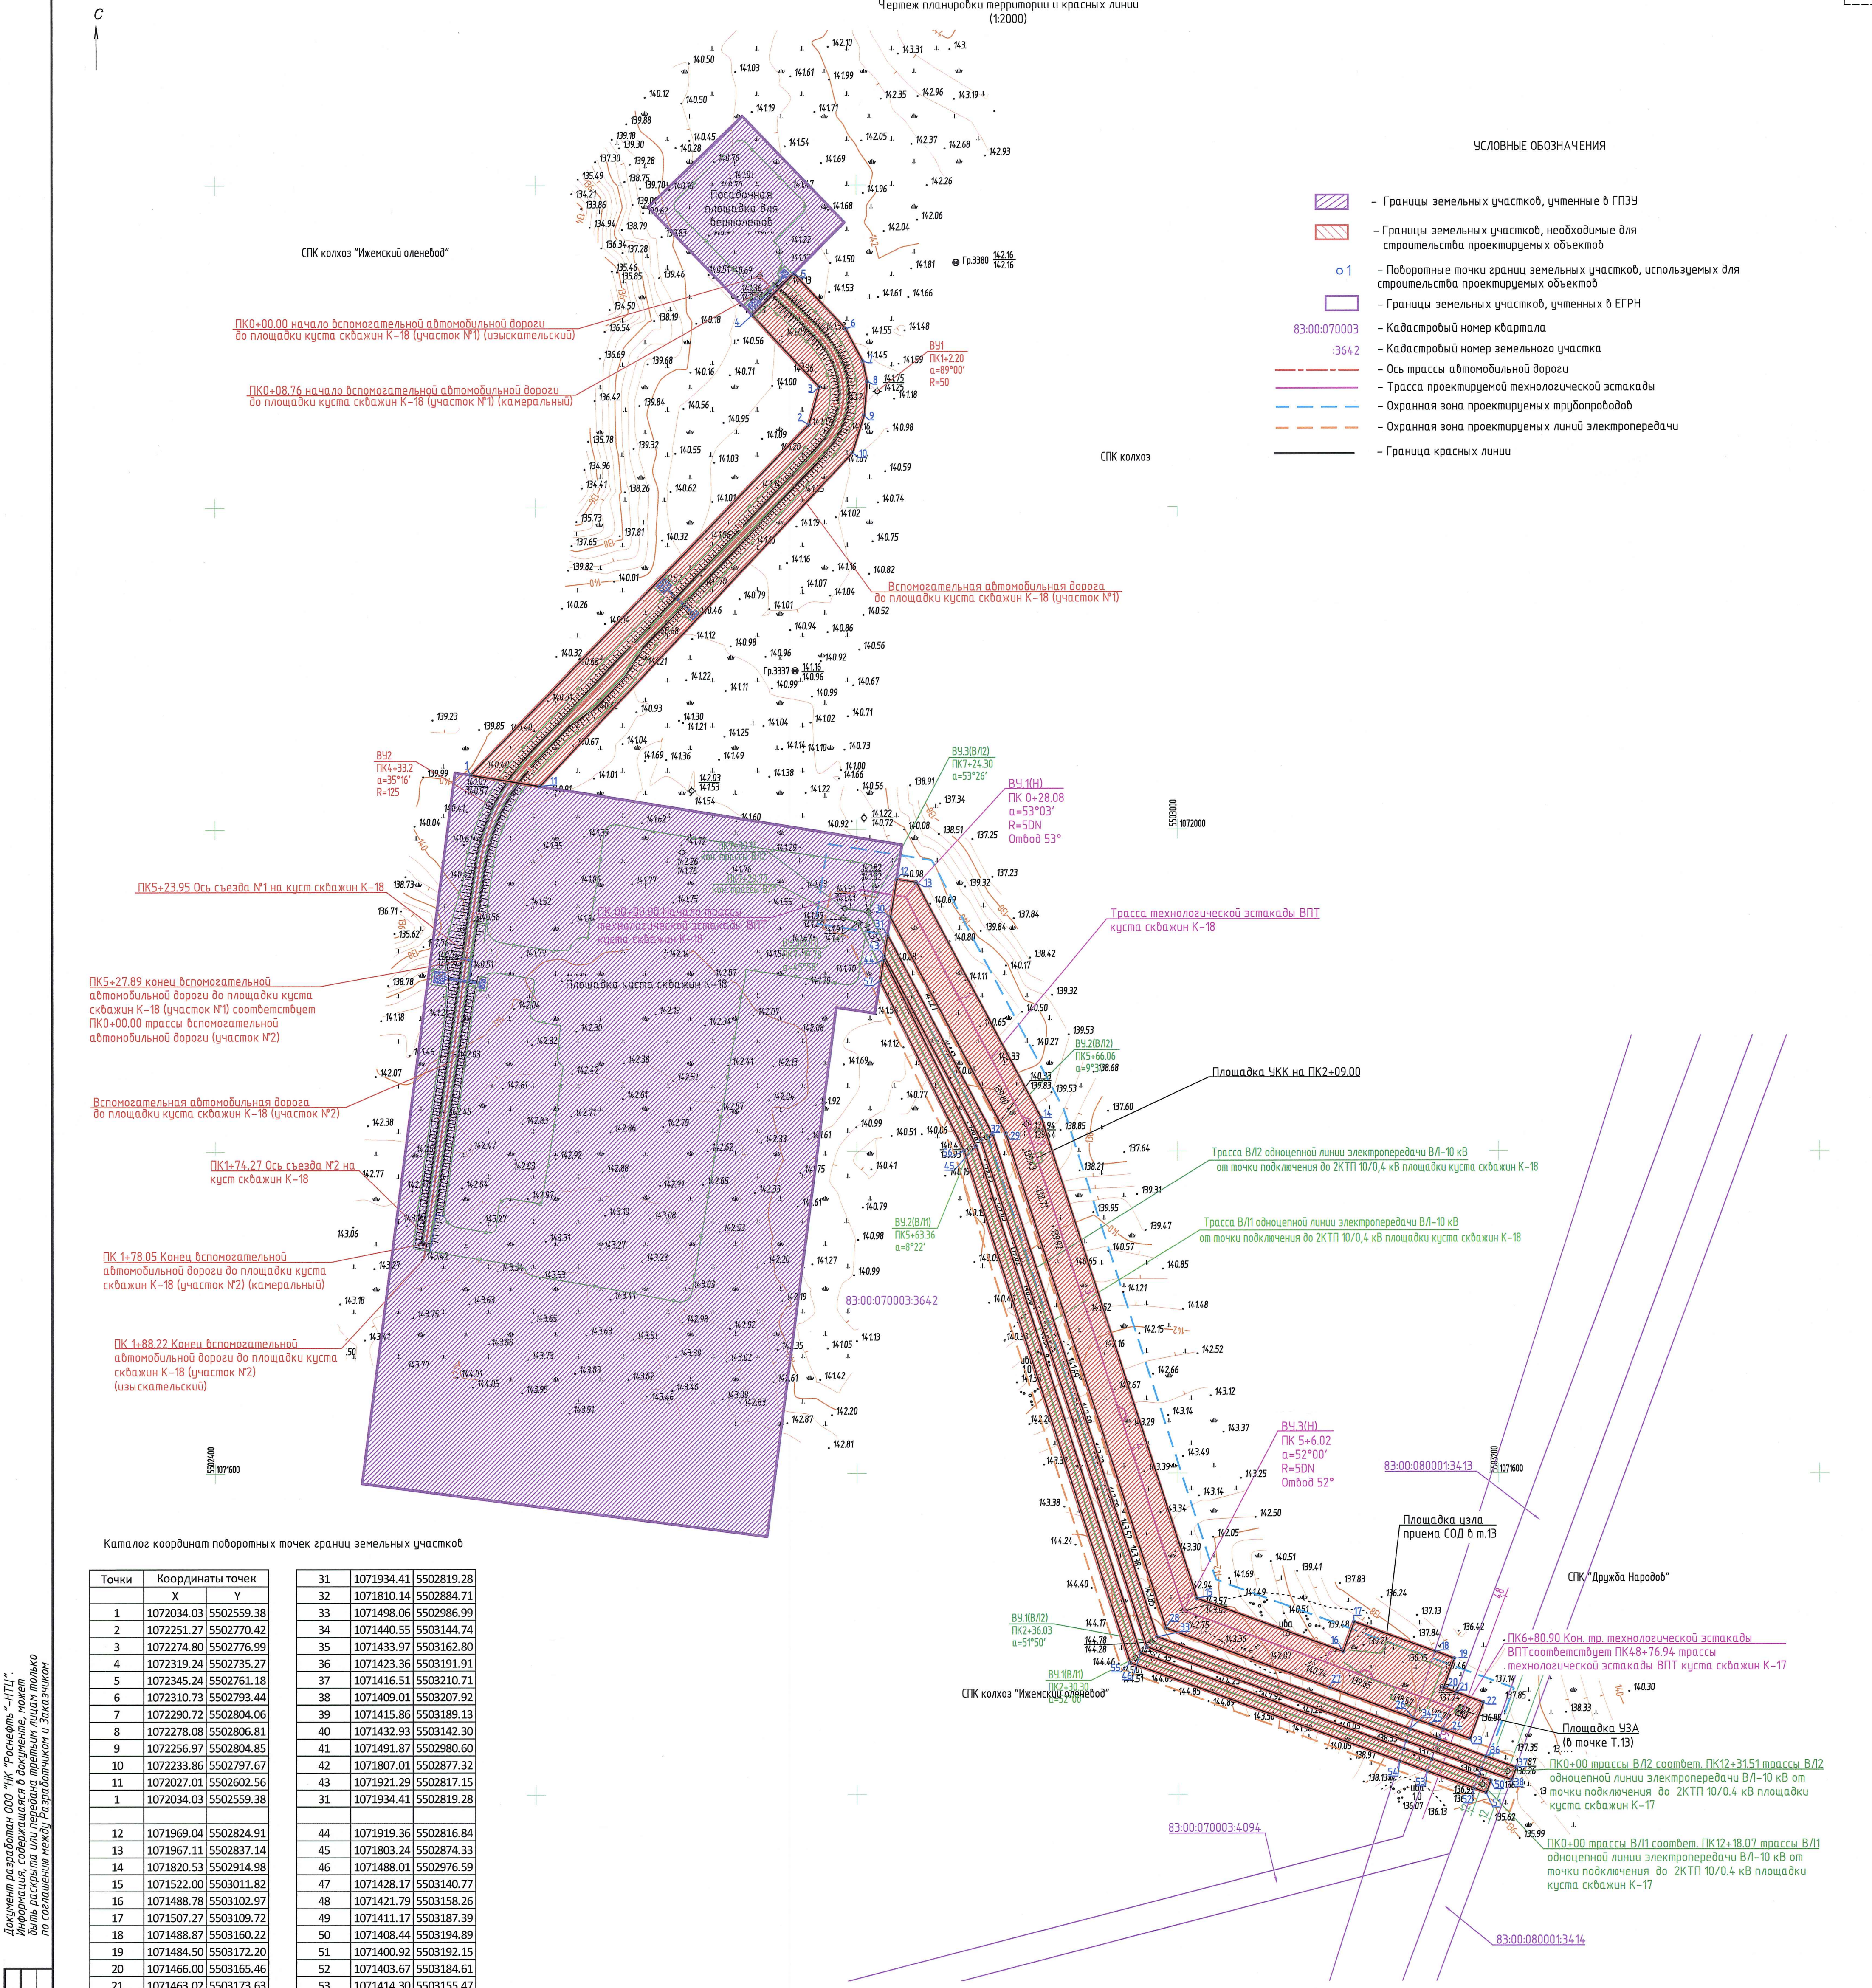

Каталог координат поворотных точек границ земельных участков

| Точки | Координаты точек | | | | |
|-------|------------------|------------|----|------------|------------|
| | X | Y | | | |
| 1 | 1072034.03 | 5502559.38 | 31 | 1071934.41 | 5502819.28 |
| 2 | 1072251.27 | 5502770.42 | 32 | 1071810.14 | 5502884.71 |
| 3 | 1072274.80 | 5502776.99 | 33 | 1071498.06 | 5502986.99 |
| 4 | 1072319.24 | 5502735.27 | 34 | 1071440.55 | 5503144.74 |
| 5 | 1072345.24 | 5502761.18 | 35 | 1071433.97 | 5503162.80 |
| 6 | 1072310.73 | 5502793.44 | 36 | 1071423.36 | 5503191.91 |
| 7 | 1072290.72 | 5502804.06 | 37 | 1071416.51 | 5503210.71 |
| 8 | 1072278.08 | 5502806.81 | 38 | 1071409.01 | 5503207.92 |
| 9 | 1072256.97 | 5502804.85 | 39 | 1071415.86 | 5503189.13 |
| 10 | 1072233.86 | 5502797.67 | 40 | 1071432.93 | 5503142.30 |
| 11 | 1072027.01 | 5502602.56 | 41 | 1071491.87 | 5502980.60 |
| 1 | 1072034.03 | 5502559.38 | 42 | 1071807.01 | 5502877.32 |
| 12 | 1071969.04 | 5502824.91 | 43 | 1071921.29 | 5502817.15 |
| 13 | 1071967.11 | 5502837.14 | 31 | 1071934.41 | 5502819.28 |
| 14 | 1071820.53 | 5502914.98 | 44 | 1071919.36 | 5502816.84 |
| 15 | 1071522.00 | 5503011.82 | 45 | 1071803.24 | 5502874.33 |
| 16 | 1071488.78 | 5503102.97 | 46 | 1071488.01 | 5502976.59 |
| 17 | 1071507.27 | 5503109.72 | 47 | 1071428.17 | 5503140.77 |
| 18 | 1071488.87 | 5503160.22 | 48 | 1071421.79 | 5503158.26 |
| 19 | 1071484.50 | 5503172.20 | 49 | 1071411.17 | 5503187.39 |
| 20 | 1071466.00 | 5503165.46 | 50 | 1071408.44 | 5503194.89 |
| 21 | 1071463.02 | 5503173.63 | 51 | 1071400.92 | 5503192.15 |
| 22 | 1071456.97 | 5503190.24 | 52 | 1071403.67 | 5503184.61 |
| 23 | 1071434.42 | 5503182.02 | 53 | 1071414.30 | 5503155.47 |
| 24 | 1071440.53 | 5503165.25 | 54 | 1071420.54 | 5503138.33 |
| 25 | 1071443.41 | 5503157.22 | 55 | 1071481.83 | 5502970.18 |
| 26 | 1071447.04 | 5503146.82 | 56 | 1071800.21 | 5502866.90 |
| 27 | 1071466.23 | 5503094.75 | 57 | 1071905.78 | 5502814.63 |
| 28 | 1071503.46 | 5502992.60 | 44 | 1071919.36 | 5502816.84 |
| 29 | 1071811.13 | 5502892.80 | | | |
| 30 | 1071945.35 | 5502821.06 | | | |
| 12 | 1071969.04 | 5502824.91 | | | |

1. Система координат МСК-83.
2. Система высот Балтийская 1977 года.
3. Топографическая съемка М 1:2000 выполнена в феврале-мае 2018 года.
4. Сплошные горизонталы проведены через 0.5 м.
5. Планируемые к установлению красные линии соблюдаются с границей зоны планируемого размещения линейного объекта.

Документ разработан ООО "НК "Роснефть" - НТЦ".
Информация, содержащаяся в документе, может
быть раскрыта или передана третьим лицам только
по согласованию между Разработчиком и Заказчиком

| | | | | | |
|--------------|---------|--------------|--|--------------|--|
| Инф. № подл. | 18262/П | Согласовано | | Взак. инв. № | |
| | | Подп. и дата | | | |

| | | | | | |
|---|----------|------|----------|-------------------------|----------|
| 1750618/1485Д-ПП-002.018.000-П/ПТ-01-Ч-001 | | | | | |
| Обустройство кустовой площадки К-18 на нефтяном месторождении им. А. Тумоба | | | | | |
| Изм. | Колуч. | Лист | № док. | Подп. | Дата |
| Разраб. | Зинченко | 1 | 16.04.19 | | |
| Заб. гр. | Берх | 1 | 16.04.19 | | |
| Нач. отд. | Брезгун | 1 | 16.04.19 | | |
| Проект планировки территории | | | | | |
| Чертеж планировки территории и красных линий (1:2000) | | | | | |
| ГИП | | | | Зозуля | 16.04.19 |
| | | | | Стажера | Лист |
| | | | | ПП | 1 |
| | | | | ООО "НК "Роснефть"-НТЦ" | |